


COORDENADES U.T.M.:
X: 438.445
Y: 4.604.475

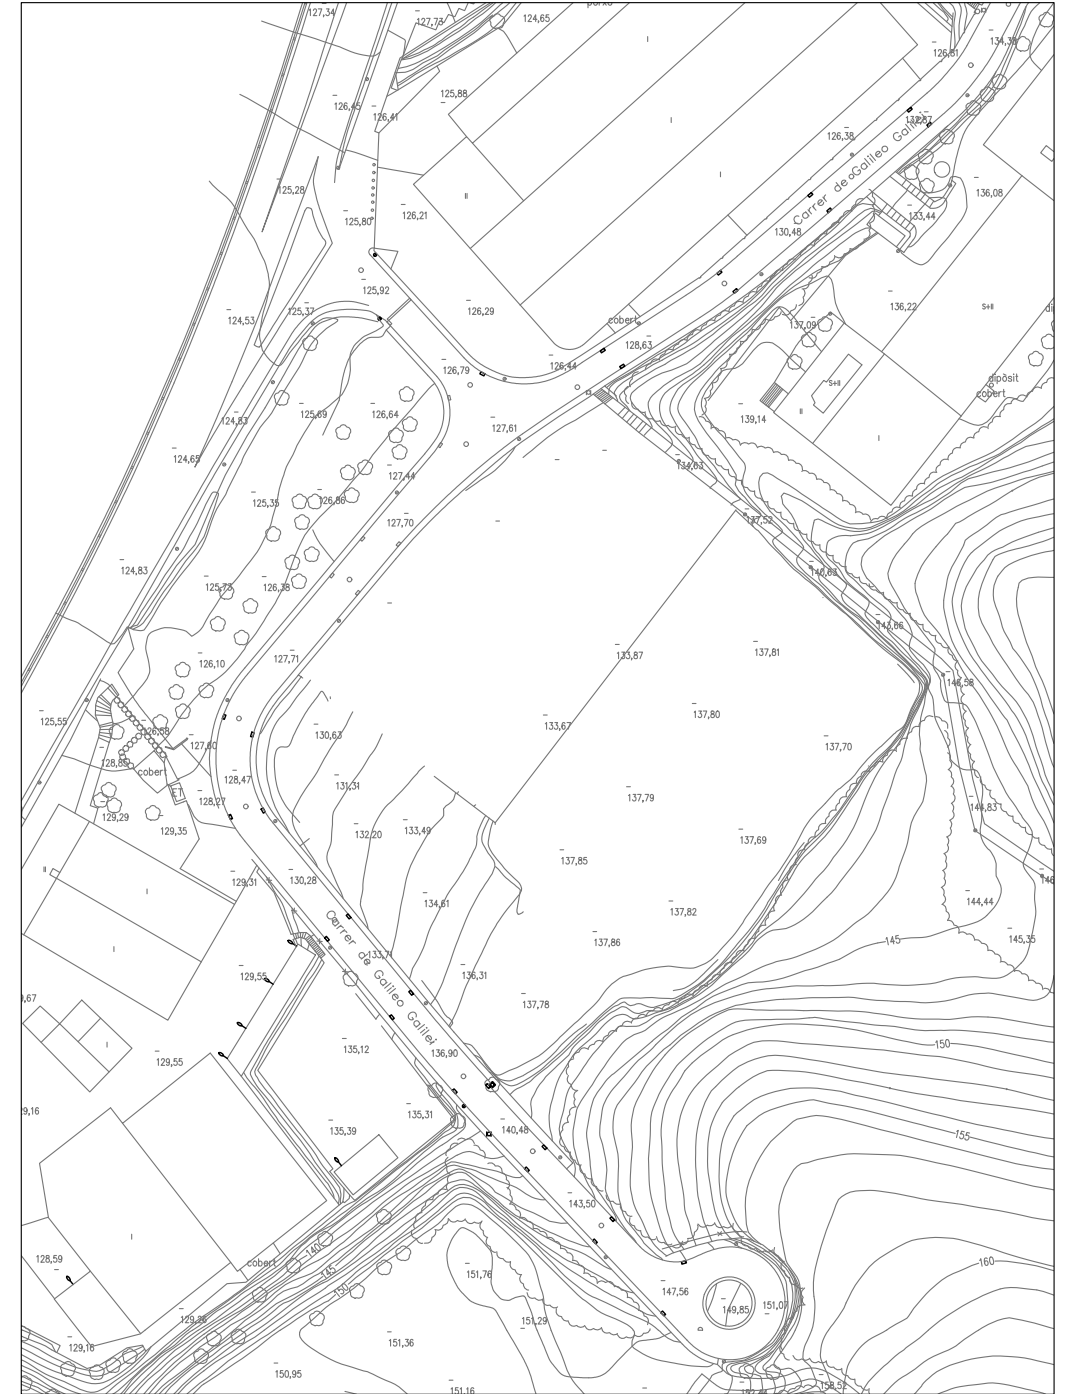

SITUACIÓ
E: 1/5000

EMPLAÇAMENT
E: 1/2000

CODINA
FONT JORDI

REGISTRE DE VERIFICACIÓ DOCUMENTAL

Nº Procés 2023912079
Nº Col·legiat [redacted]
20-07-2023
GRANOLLERS

COL·LEGI D'ENGINYERS TÈCNICS INDUSTRIALS DE BARCELONA

Projecte: PROJECTE PER A LA MODIFICACIÓ DE LA LICÈNCIA AMBIENTAL

emplaçament:	Escala:	Dibuixat	Comprovat	Data
Plaça Galileo Galilei, núm. 41 Polígon Industrial Coll de la Manyà 08303 Granollers (Barcelona)	1/5000 1/2000	Original Revisió 1	AFP NCF	05/07/2023
	Activitat:	Revisió 2		
	Admin., Laboratori, magatz. i producció de fragàncie	Revisió 3		


Denominació:
SITUACIÓ I EMPLAÇAMENT

Client:
LUCTA S.A.

Expedient: 6976 Esp.: L cat.Plano: MA N° Plano: 01 Rev: 00

adico
ingeniería arquitectura consultoria

www.nadico.net nadico@nadico.net Tf. (+34) 902.197.230

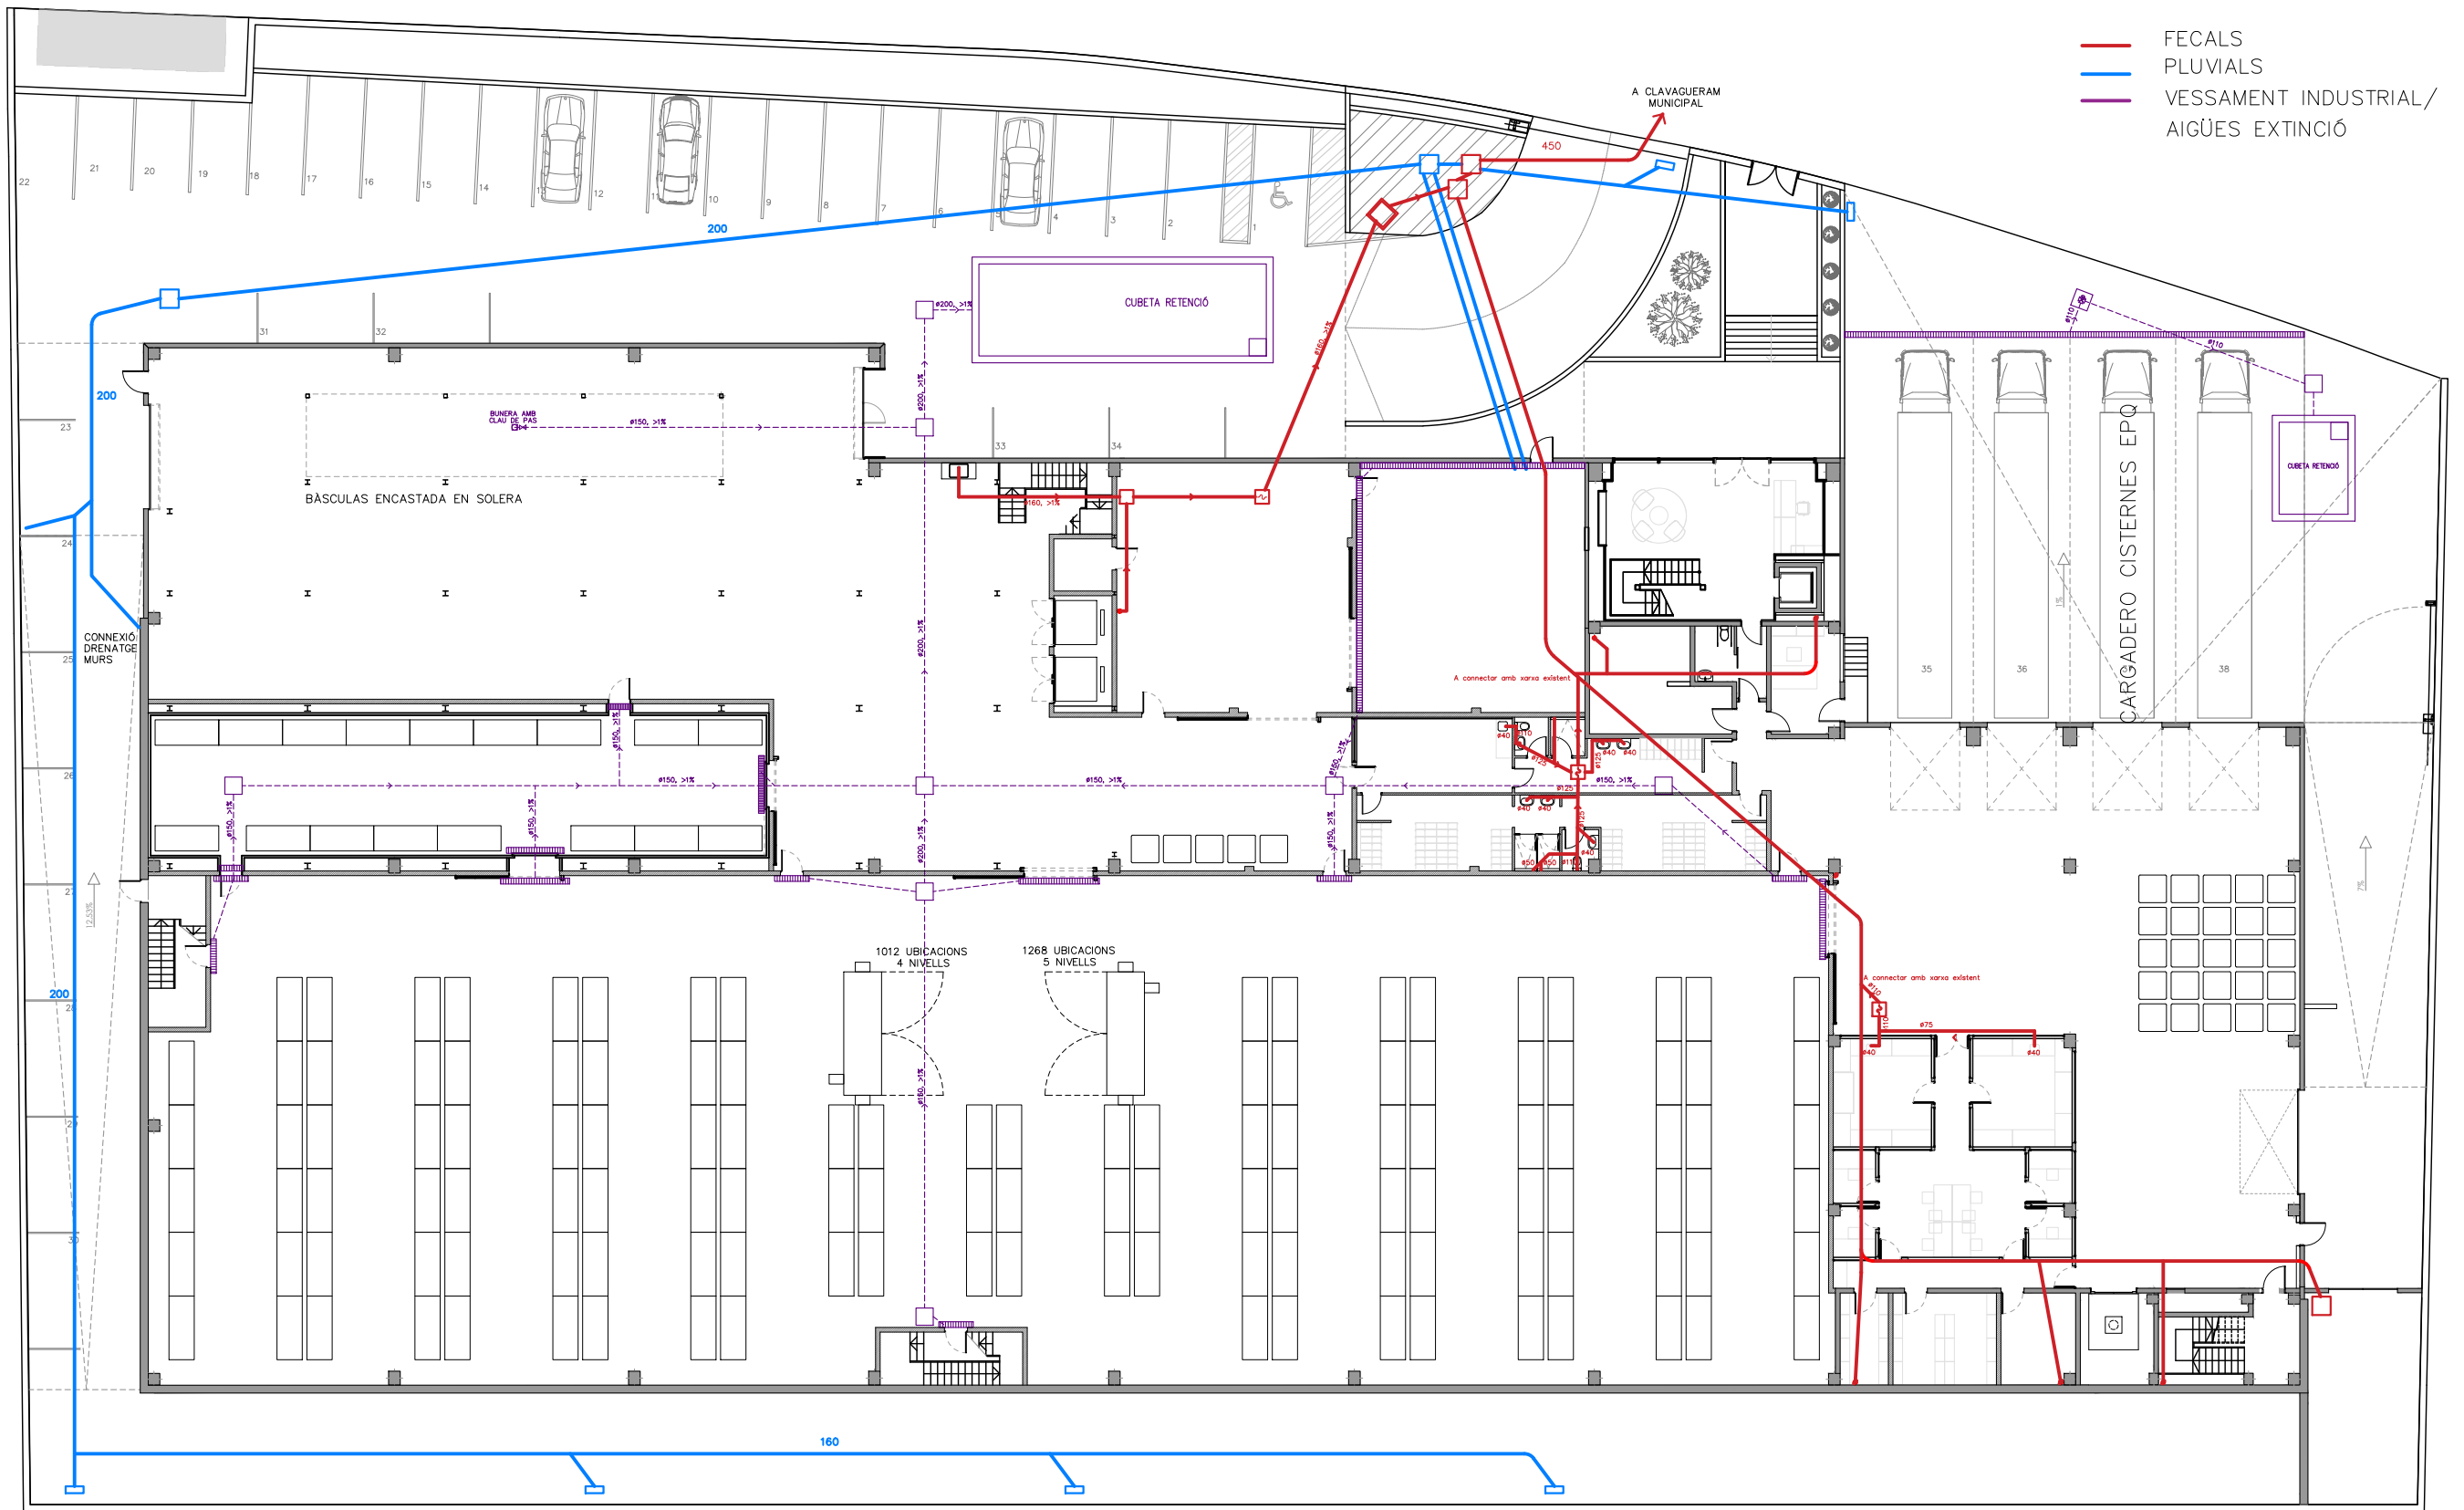

PLANTA BAIXA CONNEXIONS DE SANEJAMENT
E:1/300

CODINA
FONT JORDI
Firmado digitalmente por CODINA FONT JORDI
Número de reconocimiento (DAR): c=ES; serialNumber=iDCES; givenName=JORDI; sn=CODINA; FONT: cn=CODINA FONT JORDI - Fecha: 2023.07.19 12:50:51 +02'00'

Projecte:
PROJECTE PER A LA MODIFICACIÓ DE LA LICÈNCIA AMBIENTAL

Denominació:
CONNEXIONS SANEJAMENT - PLANTA BAIXA

Expedient: 6976 Esp.: L cat.Plano: MA N° Plano: 04 Rev: 00


Emplaçament:
Carrer Galileo Galilei, núm. 41
Pol. Industrial Coll de la Manyà
08403 Granollers (Barcelona)

Escala:
1/300
Activitat:
Admin., Laboratori, magatz.
i producció de fragàncies

	Dibuixat	Comprovat	Data
Original	AFP	NCF	05/07/2023
Revisió 1			
Revisió 2			
Revisió 3			

Client:
LUCTA S.A.

adico
ingeniería arquitectura consultoria

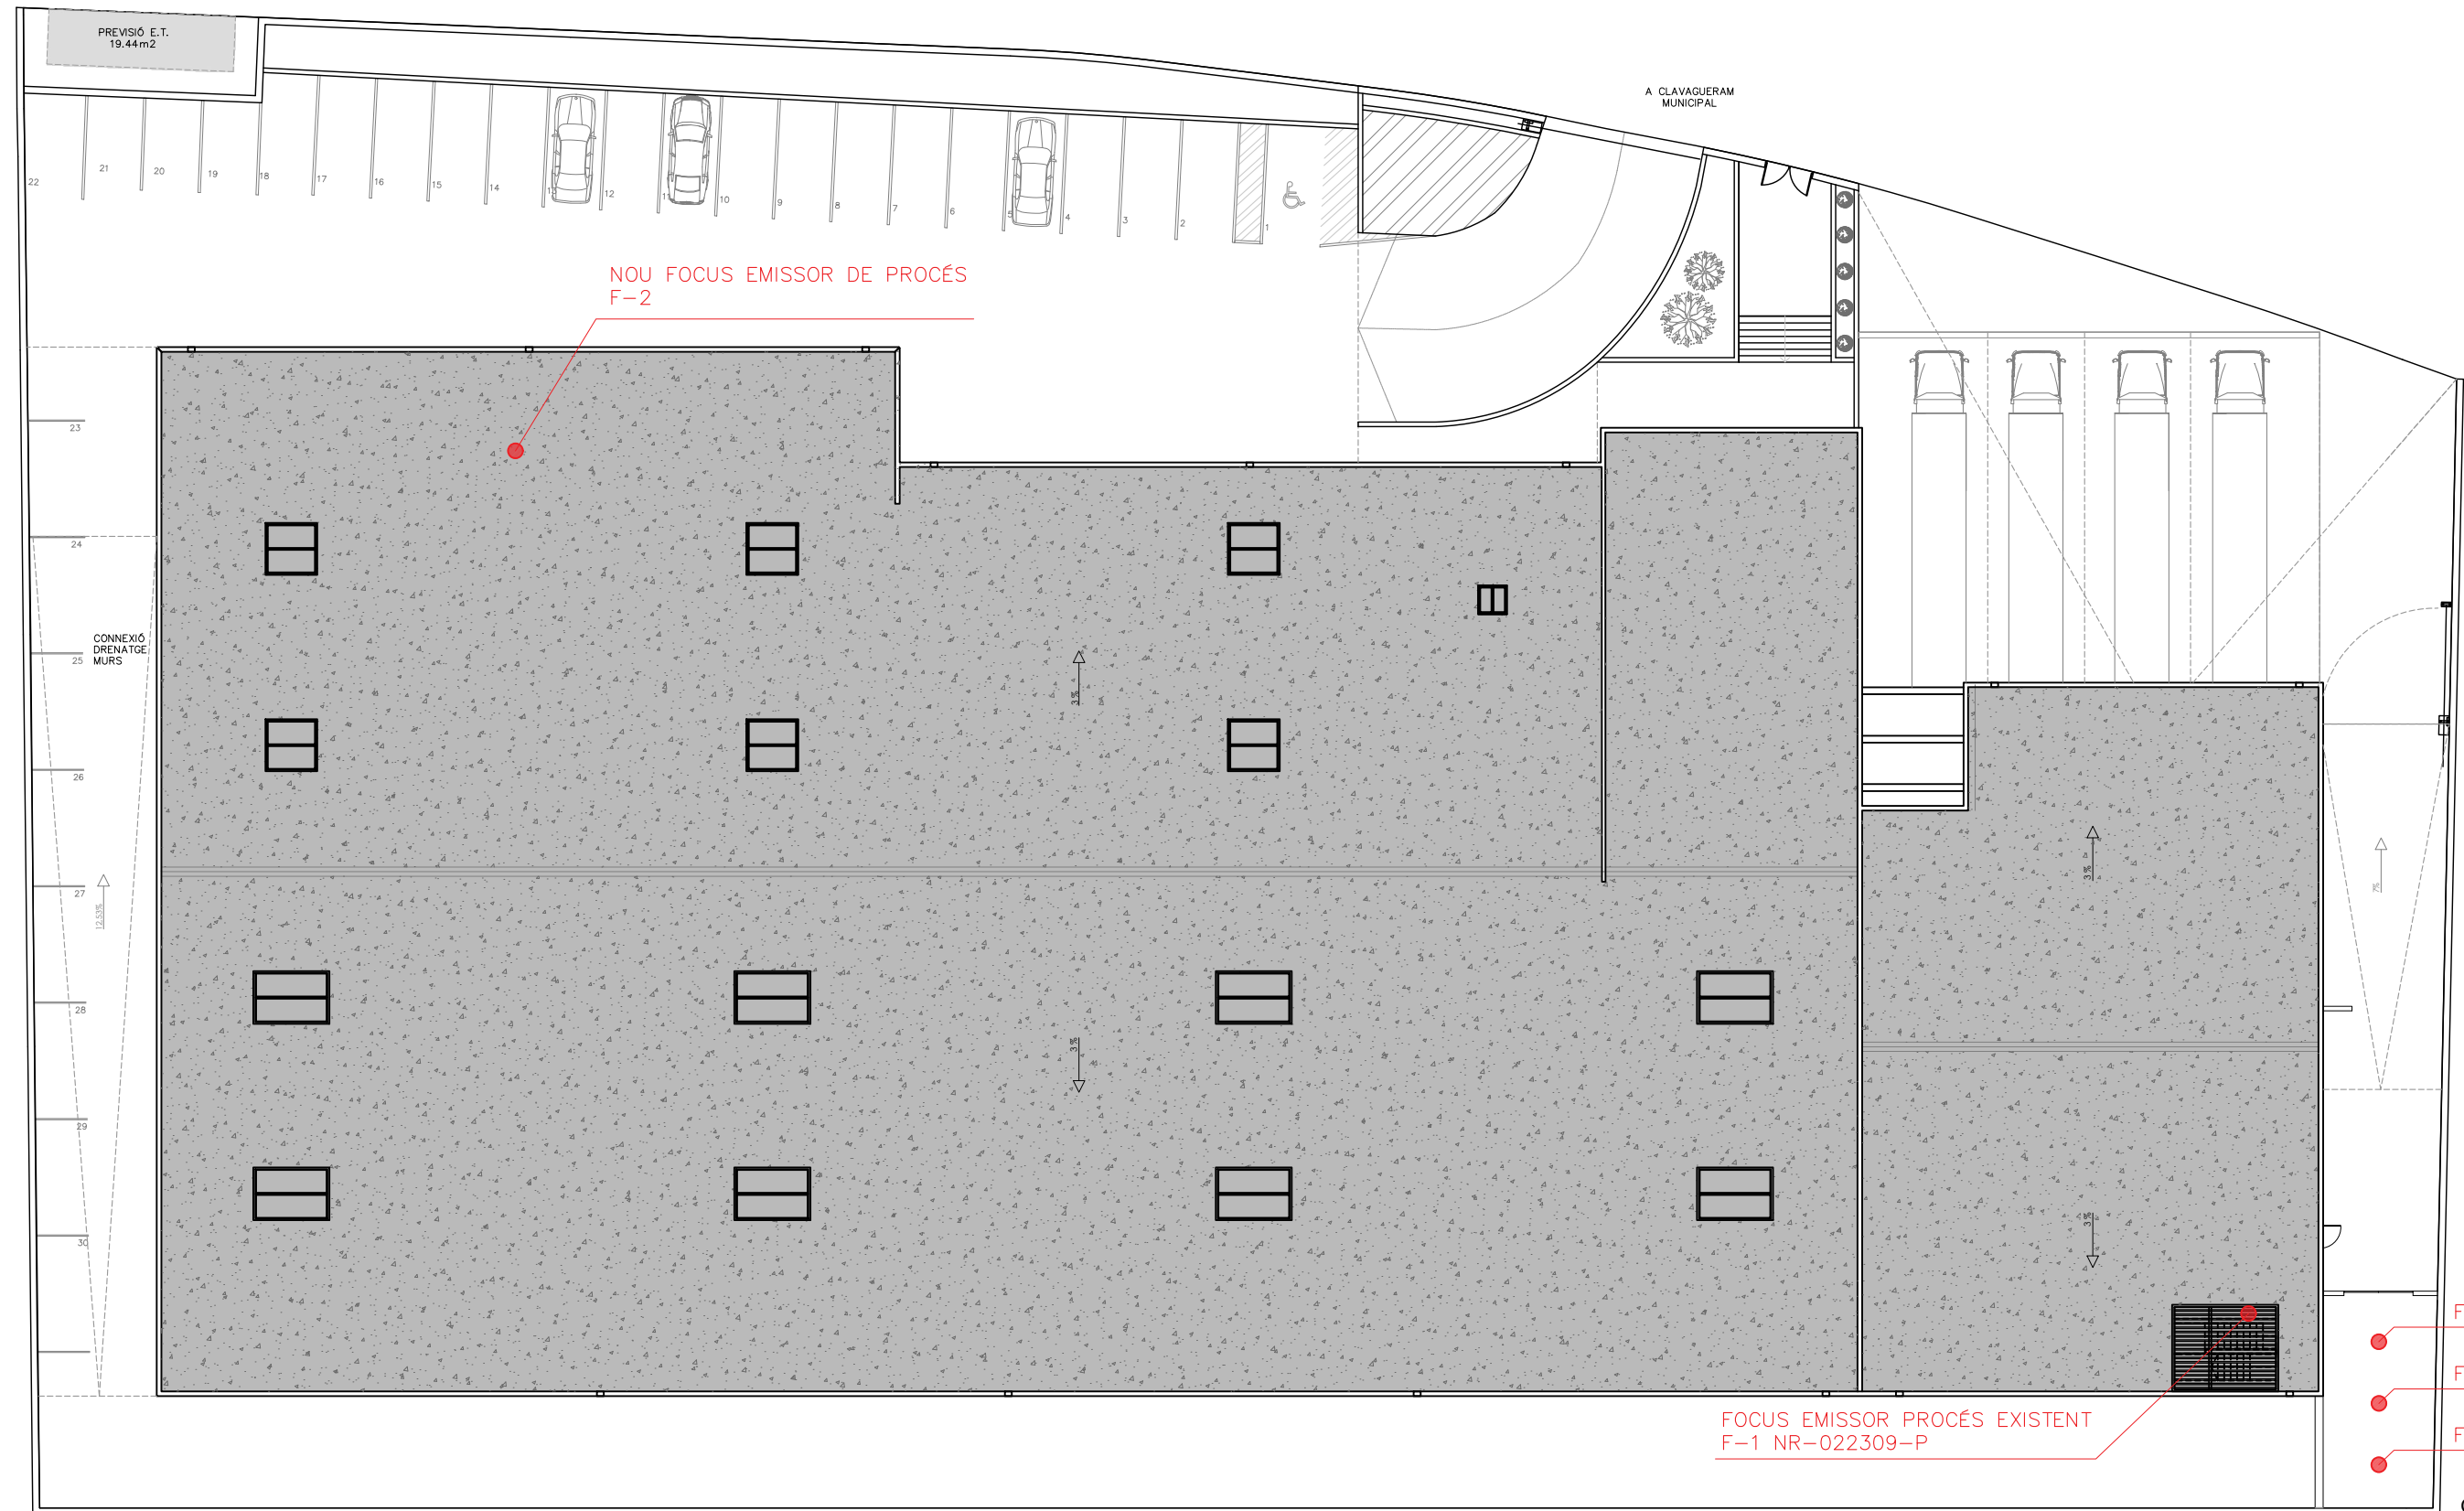

PLANTA COBERTA
E:1/300

- FOCUS EMISSOR 3
- FOCUS EMISSOR 4
- FOCUS EMISSOR 5

CODINA FONT JORDI -
Firmado digitalmente por CODINA FONT JORDI -
Nombre de reconocimiento UICR=ES,
SerialNumber=DCES,
SerialNumber=DCES,
SerialNumber=DCES,
Fecha: 2023.07.19 12:51:02 +02'00'

Projecte:
PROJECTE PER A LA MODIFICACIÓ DE LA LICÈNCIA AMBIENTAL


Denominació:
FOCUS EMISSORS

Expedient: 6976 Esp.: L cat.Plano: MA N° Plano: 05 Rev: 00

Emplaçament: Carrer Galileo Galilei, núm 41 Pol. Industrial Coll de la Manyà 08403 Granollers (Barcelona)	Escala: 1/300	Dibuixat AFP	Comprovat NCF	Data 05/07/2023
	Activitat: Admin., laboratori, magatz. i producció de fragàncies	Original		
		Revisió 1		
		Revisió 2		

Client:
LUCTA S.A.

adico
ingeniería arquitectura consultoria
www.nadico.net nadico@nadico.net Tf. (+34) 902.197.230

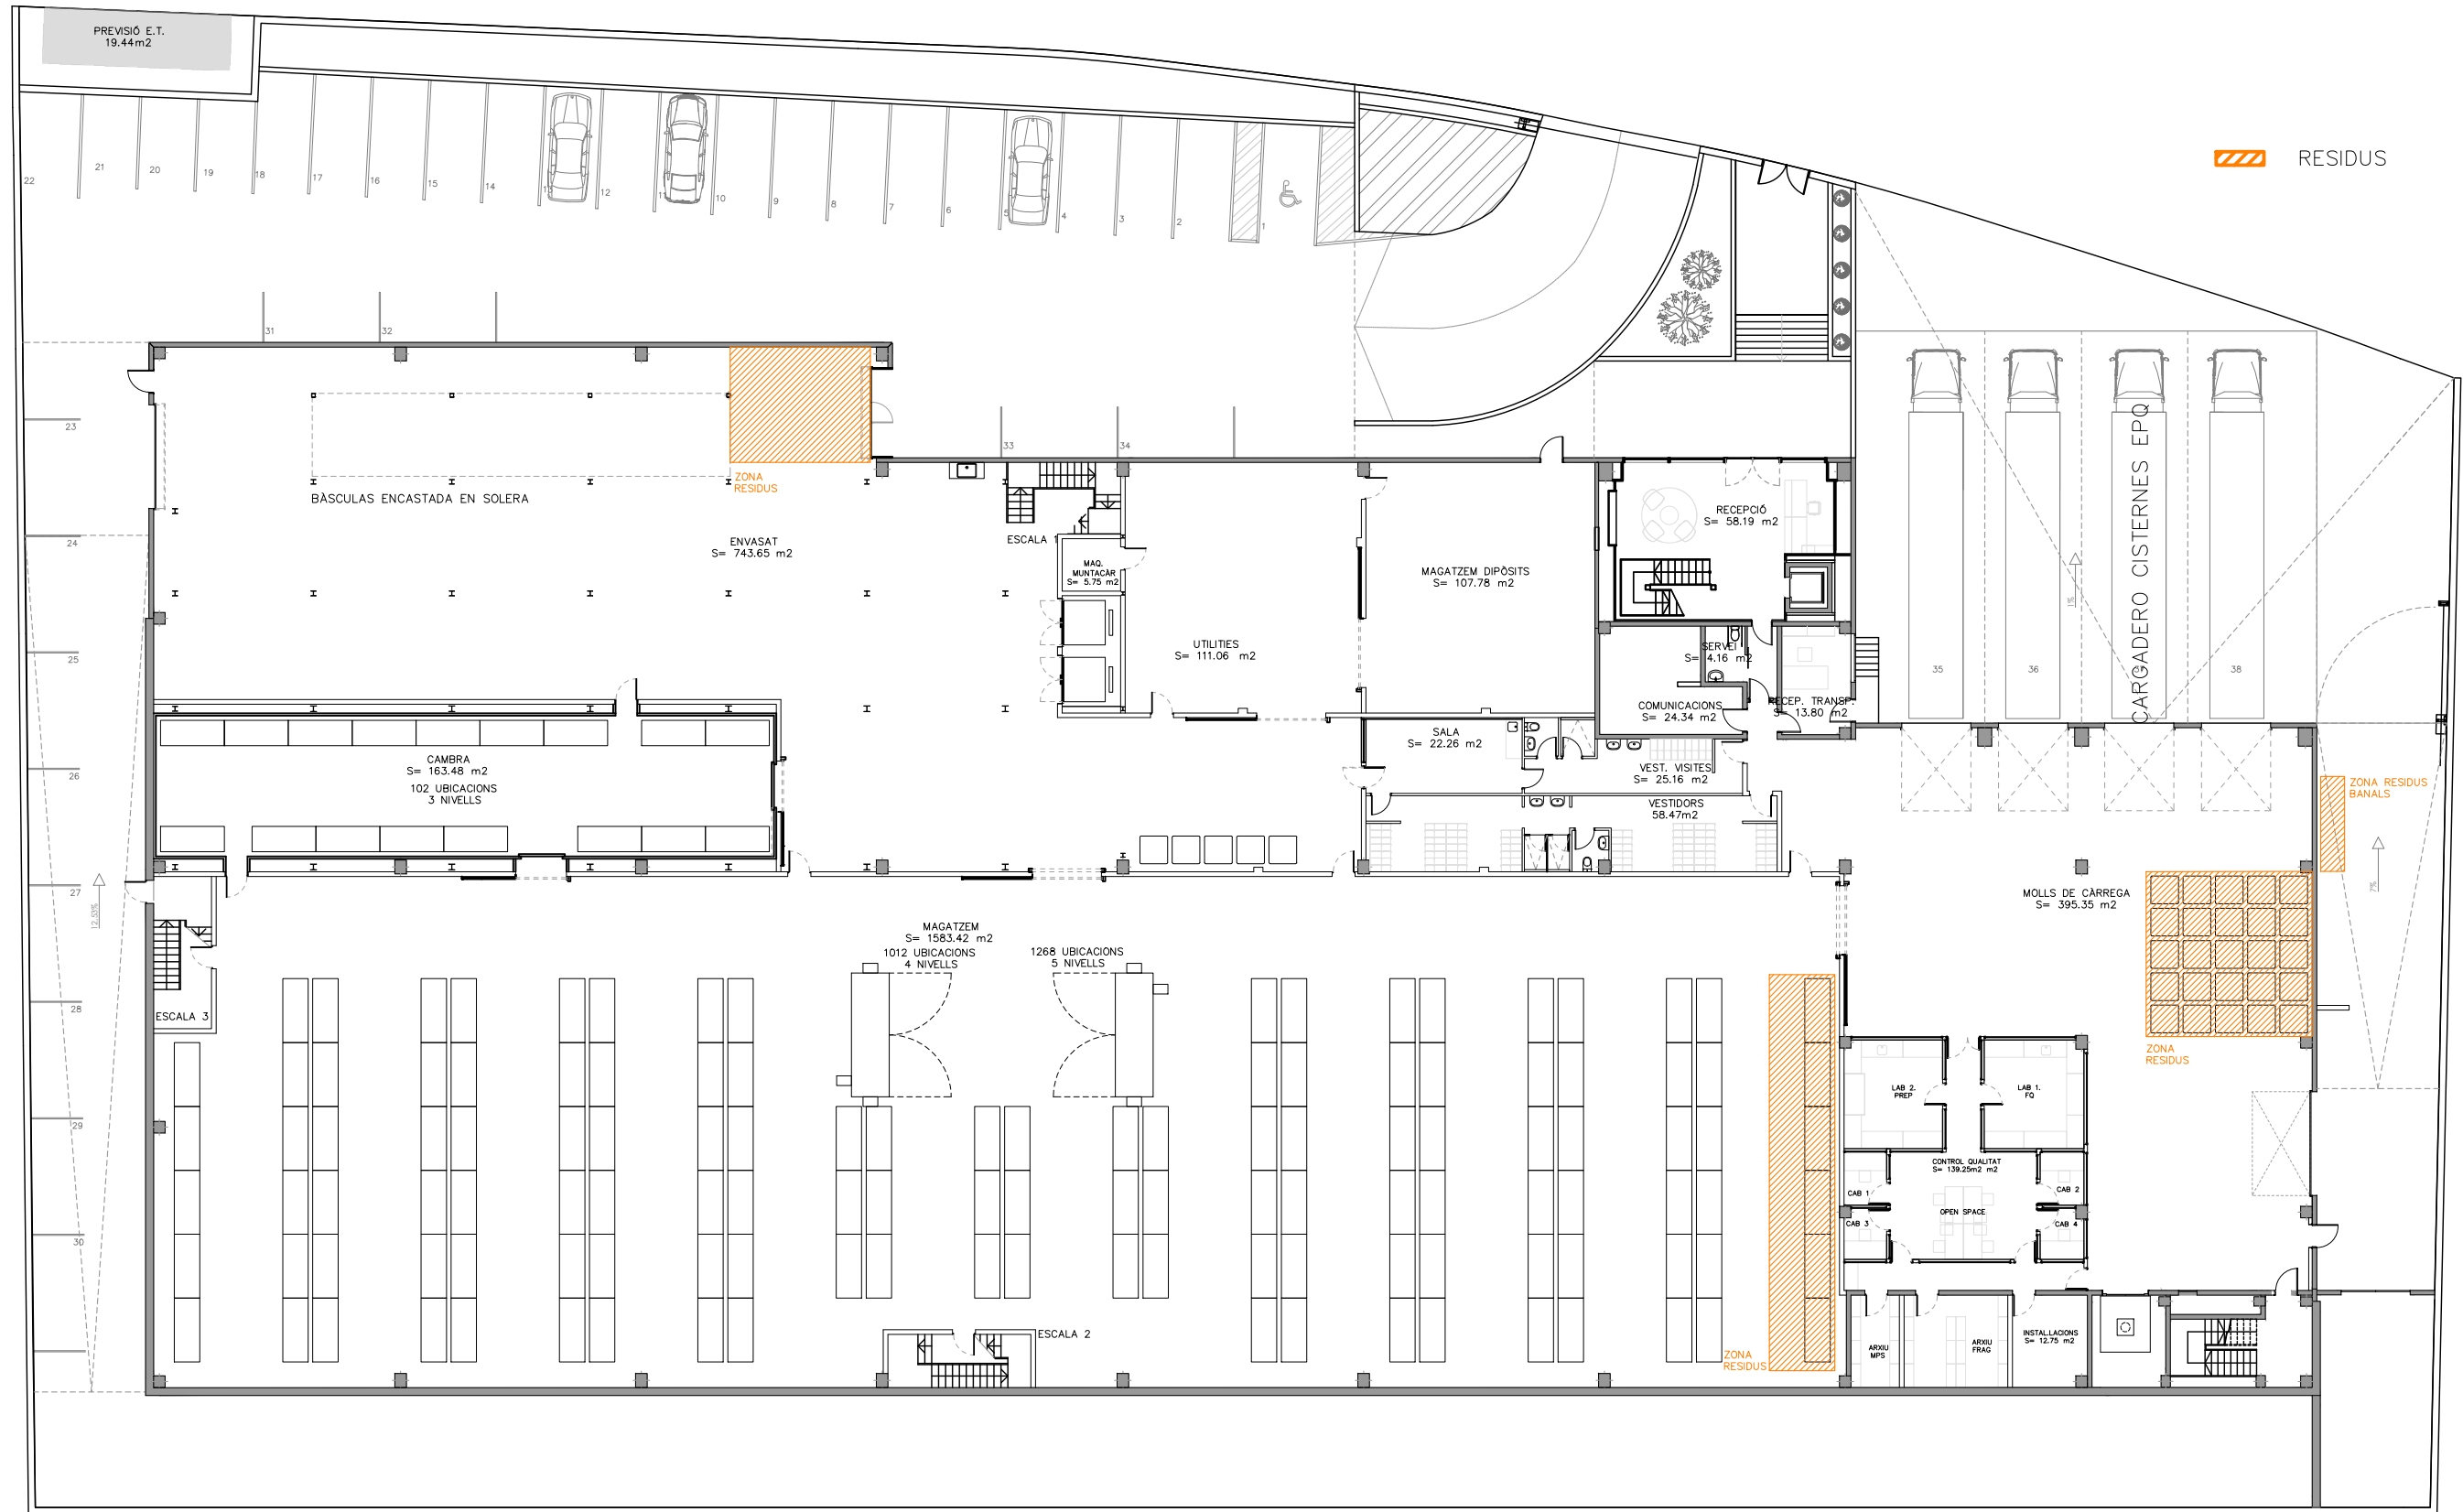

PLANTA BAIXA
E:1/300

CODINA
FONT JORDI
Firmado digitalmente por CODINA FONT JORDI
Número de reconocimiento (DN):
c=ES,
serialNumber=DCE,
givenName=JORDI, surname=CODINA,
FONT: cn=CODINA FONT JORDI -
FECHA: 2023.07.19 12:51:13 +02'00'

Projecte:
PROJECTE PER A LA MODIFICACIÓ DE LA LICÈNCIA AMBIENTAL

Denominació:
RESIDUS PB


Expedient: 6976 Esp.: L cat.Plano: N° Plano: Rev: MA 06 00

Emplaçament: Carrer Galileo Galilei, núm 41 Pol. Industrial Coll de la Manyà 08403 Granollers (Barcelona)	Escala: 1/300	Dibuixat AFP	Comprovat NCF	Data 05/07/2023
	Activitat: Admin., laboratori, magatz. i producció de fragàncies	Original		
		Revisió 1		
		Revisió 2		



Client:
LUCTA S.A.

adico
ingeniería arquitectura consultoria
www.nadico.net nadico@nadico.net Tf. (+34) 902.197.230

data plot: 13jul23 usuari: ada farmés ruta | arxiu | layout: P:\21-6976_LUCTA_GRANOLLERS\Dep. Medi Ambient\Prevençió y Seguretat Ind\6976_MA_LUCTA_Granollers\Plànols | P6976_LUCTA_MS_MA.dwg | MA-08 SECCIONS

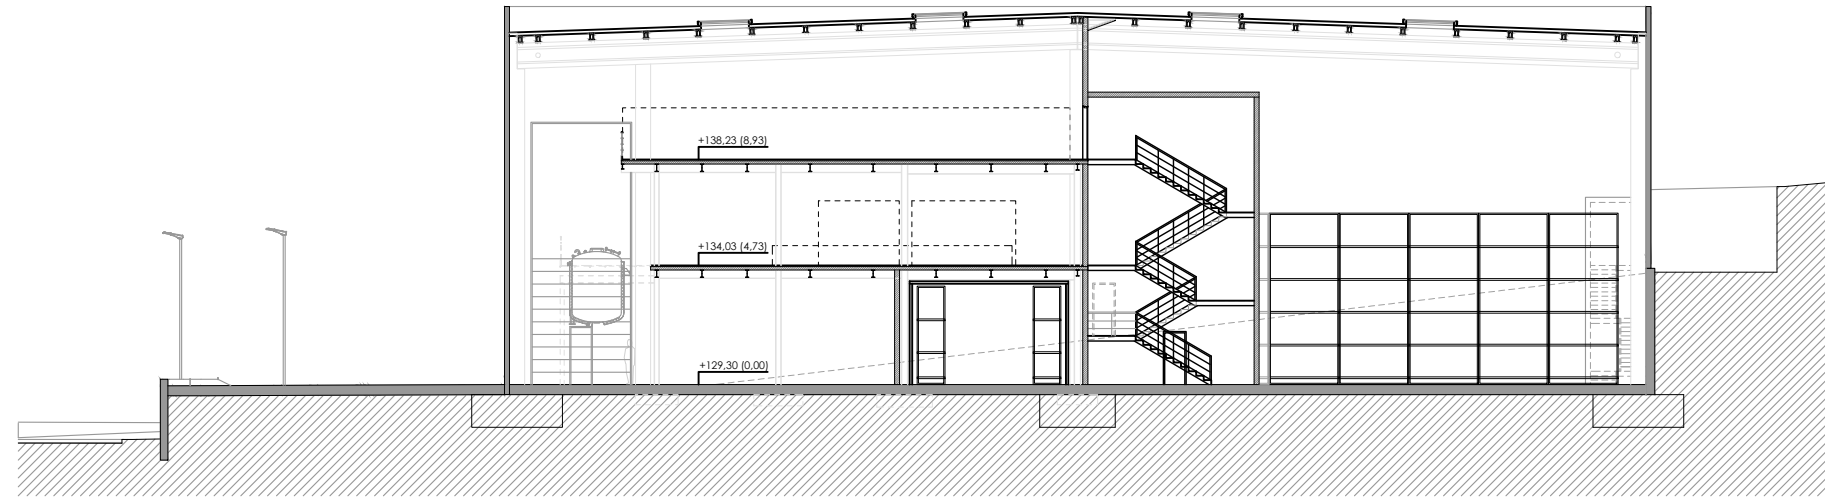

SECCIÓ A-A'
E:1/300

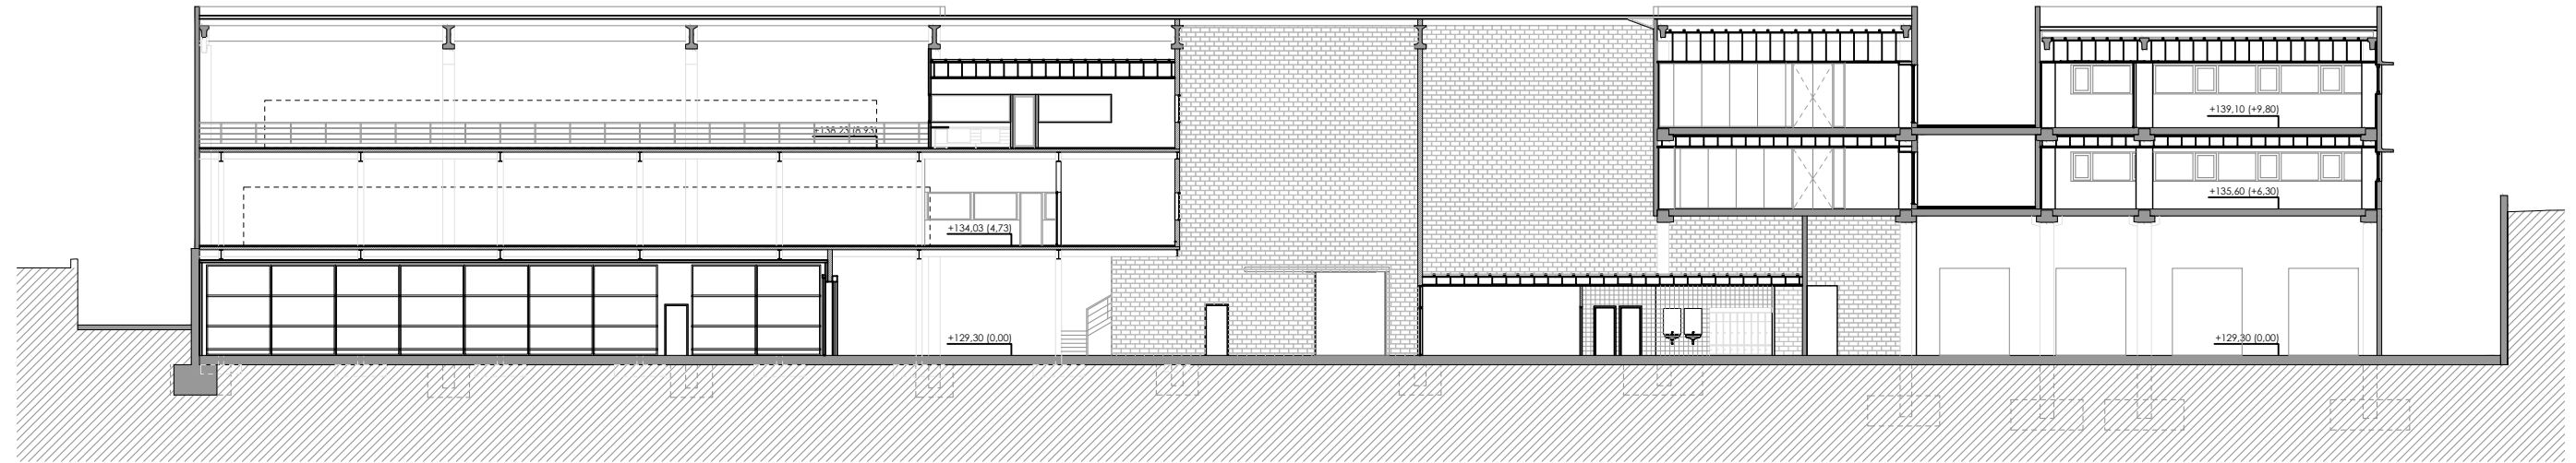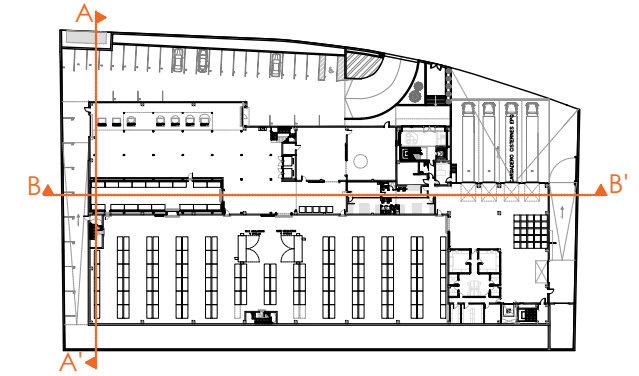

SECCIÓ B-B'
E:1/300

CODINA
FONT JORDI
Firmado digitalmente por CODINA FONT JORDI
Número de documento: DNE:
c=ES;
serialNumber=DCE5;
givenName=JORDI;
FONT: codina FONT JORDI
Fecha: 2023.07.19 12:51:25 +0200

Projecte:
PROJECTE PER A LA MODIFICACIÓ DE LA LICÈNCIA AMBIENTAL


Denominació:
SECCIONS

Expedient: 6976 Esp.: L cat.Plano: N° Plano: MA 08 Rev: 00


Emplaçament: Carrer Galileo Galilei, num.41 Pol. Industrial Coll de la Manyà 08403 Granollers (Barcelona)	Escala: 1/300	Original	Dibuixat AFP	Comprovat NCF	Data 05/07/2023
	Activitat: Admin., laboratori, magatz. i producció de fragàncies	Revisió 1			
		Revisió 2			
		Revisió 3			

Client:
LUCTA S.A.


adico
ingeniería arquitectura consultoria
www.nadico.net nadico@nadico.net Tf. (+34) 902.197.230

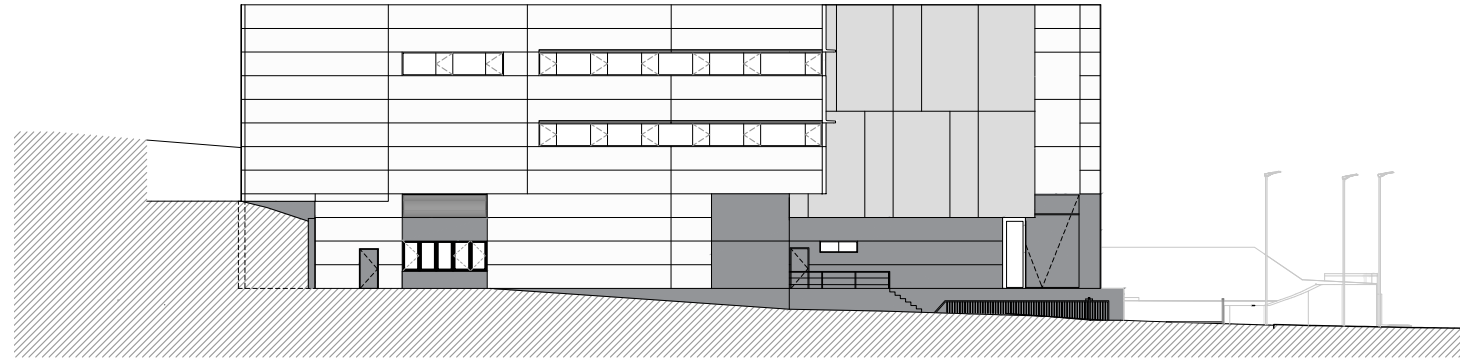



FAÇANA 3
E:1/400

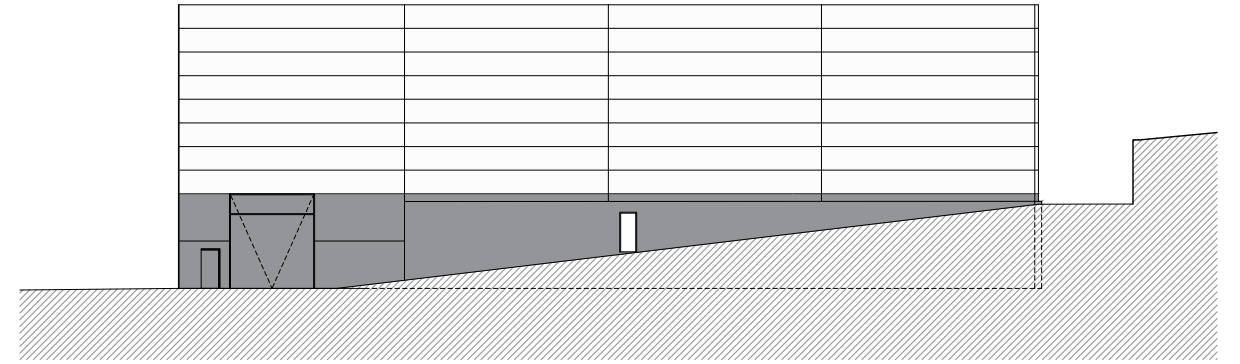

FAÇANA 4
E:1/400

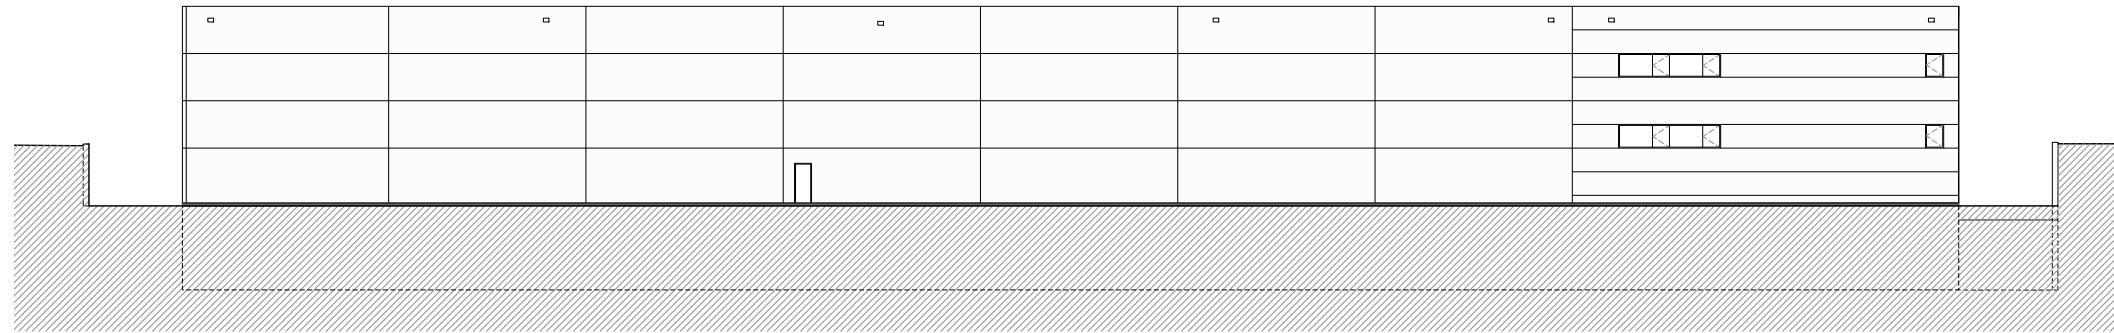

FAÇANA 2
E:1/400

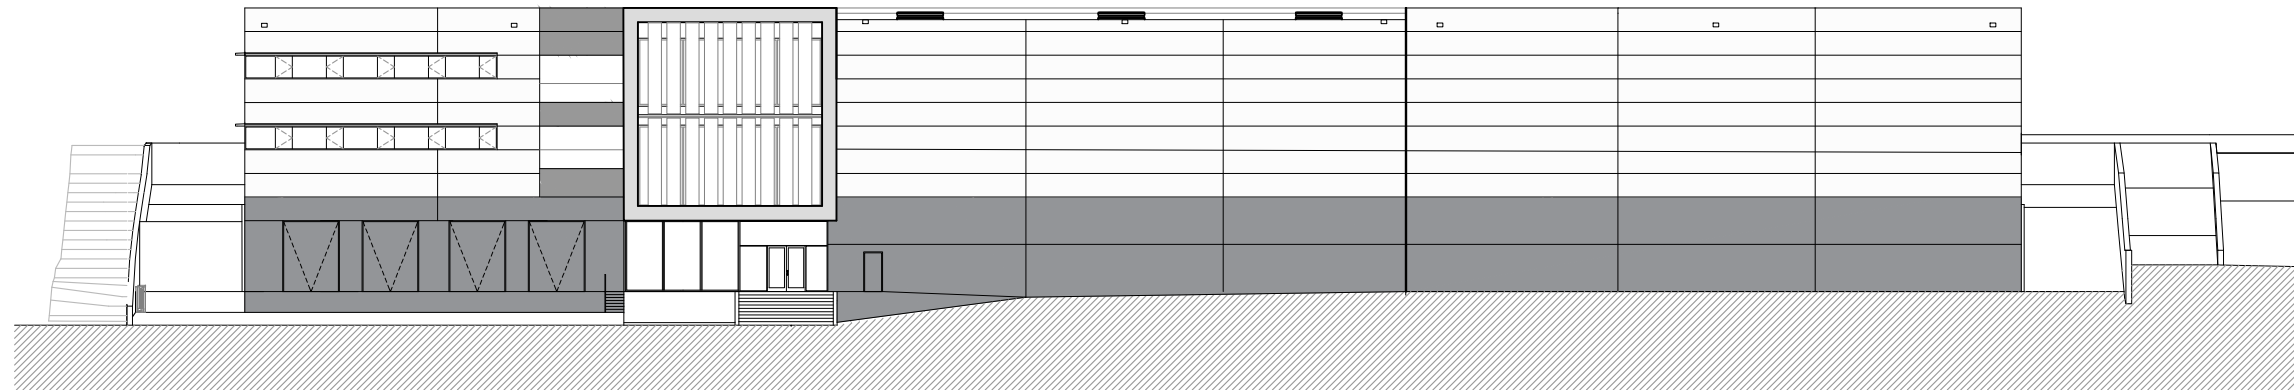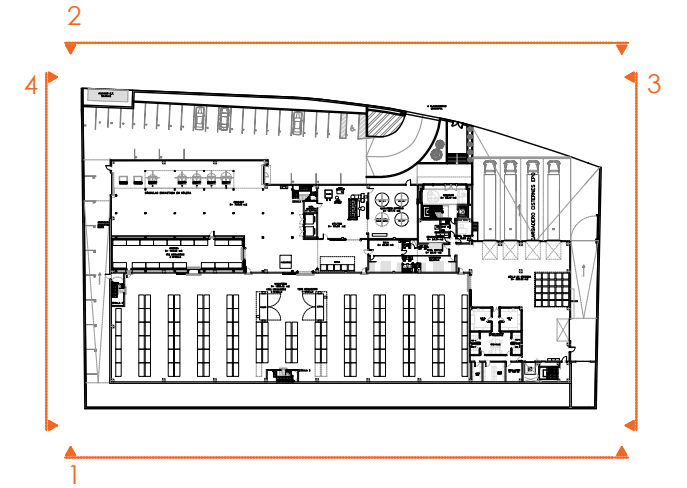

FAÇANA 1
E:1/400

CODINA
FONT JORDI
Firmado digitalmente por CODINA FONT JORDI
Nombre de reconocimiento (DN): cn=ES, serialNumber=IDCES, givenName=JORDI, sn=CODINA FONT, cn=CODINA FONT JORDI
Fecha: 2023.07.19 12:51:41 +02'00'

Projecte:
PROJECTE PER A LA MODIFICACIÓ DE LA LICÈNCIA AMBIENTAL

Denominació:
FAÇANES

Expedient: 6976 Esp.: L cat.Plano: MA N° Plano: 09 Rev: 00

Emplaçament: Carrer Galileo Galilei, num.41 Pol. industrial Coll de la Manyà 08403 Granollers (Barcelona)	Escala: 1/400	Original	Dibuixat AFP	Comprovat NCF	Data 05/07/2023
	Activitat: Admin., laboratori, magatz. i producció de fragàncies	Revisió 1			
		Revisió 2			
		Revisió 3			

Client:
LUCTA S.A.

adico
ingeniería arquitectura consultoria
www.nadico.net nadico@nadico.net Tf. (+34) 902.197.230