Elena Fuentes López
[redacted]
(SIG)
Motiu: "Aprovat per la Junta de Govern Local en data 28 d'octubre de 2025. La Secretària general accidental.
Data: 2025.11.11 10:11:04 +01'00'

TEXT REFÓS
PROJECTE URBANITZACIÓ CARRER JOSEP UMBERT.
Ampliació de vorera i zona verda al carrer Josep Umbert 108 a Granollers, Barcelona.

Maig 2025

ÍNDEX DE DOCUMENTS

I-MEMÒRIA

MG. Dades Generals

MD. Memòria Descriptiva

MC. Memòria Constructiva

MI. Memòria Instal·lacions

MJ. Memòria Jardineria

MJ. Memòria Materials

MN. Normativa Aplicable

II- DOCUMENTACIÓ GRÀFICA

DG.A. Arquitectura

DG.E. Instal·lacions

III- AMIDAMENTS I PRESSUPOST

P1.- Amidaments

P2.- Pressupost

P3.- Resum pressupost

IV- ANNEXES

A1. Control de Qualitat

A2. Gestió de residus

A3. Plec de Condicions Tècniques

IV- ESTUDI DE SEGURETAT I SALUT

I. MEMÒRIA

ÍNDEX DE LA MEMÒRIA

MG. Dades Generals

MG 1. Objecte del projecte

MG 2. Superfície d'actuació

MG 3. Agents del projecte

MD. Memòria Descriptiva

MD 1 Antecedents

MD 2 Fotografies estat actual

MD 3 Descripció del projecte

MC. Memòria Constructiva

MC 1. Enderroc i moviment de terres

MC 2. Paviments

MC 3. Mobiliari urbà i acabats

MI. Memòria Instal·lacions

MI 1. Memòria descriptiva

MI 2. Bases de disseny i càlcul

MI 3. Materials i normes tècniques d'execució

MI 4. Estudi lumínic

MJ. Memòria Jardineria

MJ 1. Objecte

MJ 2. Ordre de realització dels treballs

MJ 3. Prevenció de riscos

MJ 4. Plec de Condicions

MJ 5. Imatges jardineria

MJ. Memòria Materials

MM 1. Jocs

MM 2. Il·luminació

MM 3. Mobiliari

MM 4. Paviments

MM 5. Imatges jardineria

MN. Normativa Aplicable

MG. FITXA DADES GENERALS

Clau	**URB_GRANOLAS_2024**
Projecte Executiu	**Urbanitzacio carrer Josep Umbert 108**
Emplaçament	**Carrer Josep Umbert 108 , 08402 Granollers**
Promotor	**WAY-HOUSE SL**
Autor del projecte	• **Antoni Piera Gomez (Arquitecte)** • **Marta Salafranca Alegre (Arquitecte)** • **C97 arquitectes i Associats s.l.p.**
Col·laboradors:	**Jaume Veciana Bartés. Enginyer industrial** **Ignasi Bullich Massaguer/Victor Vall-Lamora Aramburu. (Arquitectes tècnics)**
Estudi) de bàsic seguretat i salut, autor i titulació	**Ignasi Bullich Massaguer/Victor Vall-Lamora Aramburu. (Arquitectes tècnics)**
Pressupost total (PEC) previst per a l'actuació (IVA inclòs)	**282.220,40euros**
Superfície actuació	**1.010 m2**
Termini d'execució de l'obra	**4 mesos**
Classificació de l'obra	**Vial peatonal i ajardinament**

MG. DADES GENERALS

MG 1 Objecte del projecte

Per encàrrec de Way-House sl es redacta el projecte executiu de la urbanització del carrer Josep Umbert resultant dintre del PAU149

L'objecte del projecte correspon al disseny de l'espai verd públic i de vial públic pendent d'urbanització dintre del PAU 149

MG 2 Superfície d'actuació

La superfície de l'àmbit d'actuació corresponent al present projecte executiu és de **1.010 m²**

MG 3 Agents del projecte

Promotor:

Way-House s.l.
C/ Josep Plà 13
08740 Sant Andreu de la Barca (Baix Llobregat)

Autor del projecte:

Antoni Piera Gomez, arquitecte col·legiat núm. 20.766/7 al COAC
Marta Salafranca Alegre, arquitecta col·legiada núm. 23.522/9 al COAC
C97 Arquitectes i associats s.l.p.
Av Portal de l'Angel 23 4ª2ª 08002 Barcelona

Tècnics col·laboradors:

Projecte: Antoni Piera Gomez arquitecte (C97 arquitectes i associats s.l.p.
Instal·lacions: Oscar Veciana, enginyer industrial (GrupoIpi)
Amidament i pressupost: Antoni Piera Gomez arquitecte (C97 arquitectes i associats s.l.p.
Estudi de Seguretat i Salut: Ignasi Bullich Massague, arquitecte tècnic

MD. MEMÒRIA DESCRIPTIVA

MD 1 Antecedents

L'espai a urbanitzar es el resultant de la reparcel·lació del PAU 149 on es va generar un sòl públic destinats a vial i verd públic. Part d'aquest vial ja està urbanitzat, la resta es encara un terra natural. Degut a la configuració topogràfica del solar, es necessari executar les obres d'urbanització conjuntament amb les obres d'edificació de les edificacions del solar d'aprofitament privat, ja que les terres necessàries per fer els anivellaments estan previstes que surtin del moviment de terres que s'ha de fer a dit solar.

MD 2 Fotografies estat actual

Vistes mirant del C/ Josep Umbert desde els Jutjats

Vista mirant a l'oest amb els jocs infantils a primer terme

Vista parquímetre a canviar d'ubicació.

MD 3 Descripció del projecte

Anàlisi de l'entorn

El PAU 149 contempla la construcció de dos blocs d'habitatges al sol privat generat, la Torre Josep Umbert i la Torre Quitéria. L'espai a urbanitzar te dos zones a diferenciar, una es l'ampliació de la vorera del carrer Josep Umbert, davant de la Torre Josep Umbert fins als jutjats i un altre es l'espai verd que es genera en forma de plaça davant de la Torre Quitéria. Es important tindre en compte l'ombra que genera l'edifici dels jutjats, l'assoleix de la plaça als mesos d'hivern queda restringit a unes poques hores per la tarda. Les terres necessàries per fer els anivellaments de la zona a urbanitzar sortiran del moviment de terres que es farà al solar de sol privat.

Criteris generals

L'objectiu completar la vorera del carrer Josep Umbert afegint una segona filada d'arbres amb escocells parcialment correguts i fer de la zona quadrat davant de la Torre Quitéria un espai lliure naturalitzat que funcioni com a refugi climàtic. Aquest espai ha de servir com accés a les dos torres, per això es generen dos zones pavimentades davant dels límits de parcel·la i que, a mes a mes, permeten connectar peatonalment aquesta plaça amb les escales al costat de l'edifici dels jutjats que comuniquen els carrers Josep Umbert i Maria Lluïsa Algarra Coma.

Criteris de pavimentació

L'objectiu es aconseguir una proporció de 1/3 de superfície pavimentada, 1/3 de superfície de paviment tou drenant i 1/3 de vegetació. El criteri de pavimentació per assolir aquest objectius serà el de utilitzar el panot actual per l'ampliació de la vorera amb escocells correguts i la utilització de paviments de lloses de pedra artificial als accessos a les torres. A la part central es proposen diferents paviments, tots ells amb capacitat d'infiltració. L'ús de paviments drenants i permeables ajudaran a la mitigació de l'illa de calor i al control tèrmic de l'ambient de tot el sector. L'espai lliure serà amb sauló, combinat amb paviment mixt format per franges de pedra artificial separades entre elles amb vegetació. Els paviments mixtos i tous estan pensats com a S.U.D.S. (Sistemes Urbans de Drenatge Sostenible) per tal de contribuir a retornar l'aigua als aqüífers i per mantenir l'equilibri de l'ecosistema, tant a nivell global de planeta com a nivell urbà, aconseguint una gestió sostenible del cicle de l'aigua.

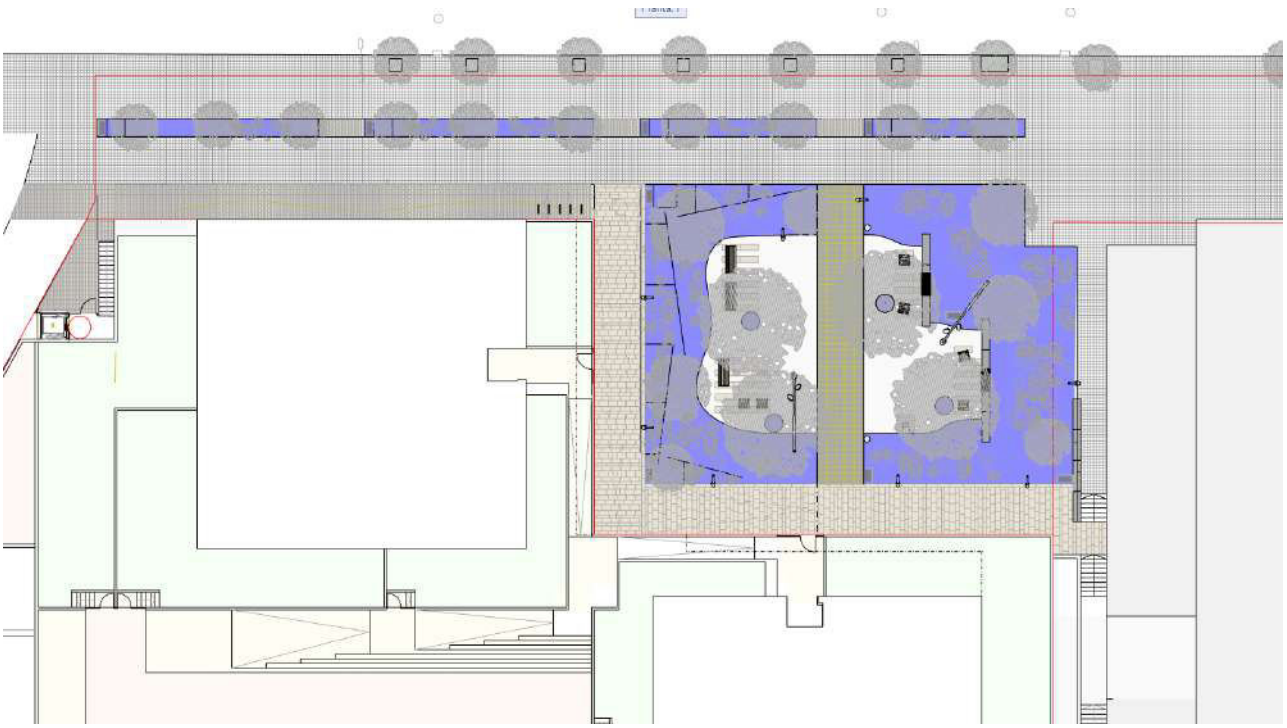

(Esquema zones d'infiltració)

Sup. Total intervenció : **1.010 m^2**

	Zona verda infiltració:	342,00 m^2 (33,86 %)
	Zona paviment drenant:	308,00 m^2 (30,49 %)
	Zona no drenant:	360,00 m^2 (35,65 %)

Criteris de mobiliari urbà

S'instal·laran bancs i cadires de fusta, fent agrupacions en el perímetre, sota l'ombra dels arbres, i deixant la zona central lliure. També es preveu la instal·lació d'una font.

Criteris d'il·luminació

La zona d'ampliació de la vorera queda il·luminada pels bàculs existents..

A la part central de la plaça, es vetllarà per tenir un bon nivell lumínic homogeni, sense zones en ombra. Per aconseguir això es jugarà amb fanals de diferents alçades, des dels 5 metres per il·luminar per sota de les copes dels arbres fins als 10 metres per tenir una llum més general. Tot i les mides diferents, els fanals seran tots d'un mateix model per mantenir la coherència global de l'actuació. S'utilitzaran bàculs de formes corbes amb els focus situats a diferents alçades, que s'integren de manera natural en mig de l'arbrat de la plaça.

Criteris de vegetació

A la zona d'ampliacio de la vorera es faran escocells continus (I-ESC) amb un arbrat igual a l'existent. A la zona central s'han plantejat uns parterres situats al perímetre. Aquests parterres fan de transició entre els desnivells de les diferents zones trepitjables i seran captadors d'aigua i amb un sistema urbà de drenatge sostenible (SUDS) que reté, lamina i infiltra l'aigua de pluja dins de l'àmbit (D-PAR). Els SUDS afavoreixen la recàrrega del nivell freàtic i disminueix l'aigua que arriba a la xarxa municipal. S'hi plantaran arbusts de diverses espècies vegetals autòctones. Quedaran encerclats perimetralment amb una tanca de malla d'acer per protegir el desnivell amb el paviment. Es faran grups d'arbrat de fulla caduca per tindre ombra a l'estiu i, tenint en consideració l'ombra projectada per l'edifici dels jutjats, que a l'hivern permetin tindre un espai mes obert i aprofitar les poques hores de sol que hi hauran.

En quant al criteri de les espècies escollides cal consultar l'apartat de "memòria de jardineria", adjunta en aquest mateix projecte.

MC. MEMÒRIA CONSTRUCTIVA

MC 1 Treballs previs, desmuntatges i enderrocs

Primerament es traslladarà el parquímetre existent al costat del mur de contenció i es reubicarà al costa de la vorera.
A continuació es procedirà a enderrocar el mur de contenció de formigó armat.

MC 2 Paviments

Existeixen dos zones clarament diferenciade: l'ampliació del carrer Josep Umbert i la creació d'un espai ajardinat, de geometria gaira be quadrada, entre els edificis del PAU 149 i els jutjats. A la primera zona s'utilitzarà panot de 20x20x4 de Breinco o equivalent igual a l'existent. A la franja contigua a la torre Umbert el paviment serà la Llosa Filtra Green de 40x40x10, de la casa Breinco, o equivalent col·lacada sobre llit de sorra i base de tot-u artificial. Al voltan de la zona ajardinada es fan els accessos als habitatges amb paviment drenant amb Llosa Vulcano de diferents mides, de la casa Breinco, o equivalent.

En quant a les sub-bases, s'ha previst una solera de formigo en tota la zona pavimentada amb panot. El paviment inflitrant es col·locarà amb una base de sorres (4cm) sobre una sub-base de 15 cm de graves. El sauló anirà directament sobre la caixa compactada del terreny.

MC 3 Mobiliari urbà i acabats

A les zones de paviment mix a tocar amb els parterres d'infiltració, es col·locaran bancs i cadires DISAET BAILO WPC o equivalent. La nova font accesible serà model "TREE" de Benito o equivalent .
L'aparcament per bicicletes es col·locarà a la zona d'ampliació de la vorera del carrer.
Es col·locaran dues papereres a cada costat de la zona ajardinada.

MI. MEMÒRIA D'INSTAL·LACIONS

MI 1. Memòria descriptiva

MI 2. Bases de disseny i càlcul

MI 3. Materials i normes tècniques d'execució

MI 4. Estudi lumínic

MI 1 Memoria Descriptiva

1.1. Objecte

Aquest projecte es refereix a les infraestructures urbanes de la plaça Jaume I el Conqueridor situada al municipi de Granollers.

En el projecte es defineixen les següents infraestructures:

- clavegueram xarxa pluvial i residual
- xarxa de distribució d'aigua potable per la font pública
- xarxa de distribució del reg urbà
- distribució d'enllumenat públic

1.2. Distribució general

Les noves infraestructures es connecten a les xarxes existents dins de l'àmbit d'actuació.

El traçat es fa de forma soterrada discorrent per sota de l'àmbit de la plaça.

La disposició de canalitzacions en els trams paral·lels i en els creuaments entre elles es fa tenint en compte els criteris de distancies i nivells entre elles que marquen les diferents reglamentacions (veure punt 3.1.) , en particular:

- Reglamento electrotécnico de baja tensión
- Reglamento de líneas y redes eléctricas
- PPT de abastecimiento de aguas del MOPT
- Normativa Europea y estatal
- Normes de CTNE
- Normes de Estebanell
- Normes de Sorea
- Normativa municipal

1.3. Serveis existents

1.3.1. Serveis afectats

Tenint present que les obres es localitzent a un espai per urbanitzar no hi ha serveis afectats. Tan sols es tindrà que tenir en comte aquells punts on es tinguin que conectar les noves instal·lacions (sanejament, xarxa de distribució d'aigua potable i reg i enllumenat públic) als serveis existents.

El projecte contempla canvis en la distribució dels elements que serveixen a la plaça, contemplant desviaments de la xarxa o noves ubicacions dels serveis ja existents, per aquest motiu, les xarxes afectades àmbit de projecte resulten:

- Sanejament
- Xarxa de distribució d'aigua potable i reg
- Distribució elèctrica de baixa tensió i enllumenat públic

Les modificacions de les xarxes afecten únicament a l'àmbit de la plaça, pel que no es contemplen afectacions fora d'aquest àmbit a les xarxes existents.

1.3.1.1. Clavegueram

Segons proposta, es situaran a l'interior de l'àmbit embornals i sistemes de drenatge complementaris per evacuar la plaça, adaptant a la vegada les pendents dels paviments posposats per facilitar la correcta evacuació d'aquesta. Així com també es planteja la incorporació d'un pou de registre nou, per poder establir les futures connexions de la xarxa de sanejament de la proposta de la plaça amb la xarxa de clavegueram existent, garantint el correcte funcionament de la xarxa.

1.3.1.2. Xarxa de distribució d'aigua i reg

El projecte preveu la sol·licitud de d'una escomesa d'aigua per donar servei a la font i al reg.

1.3.1.3. Xarxa elèctrica i enllumenat públic

En l'àmbit d'actuació no es localitzem xarxes de alta, mitja o baixa tensió i xarxa d'enllumenat, aquesta última centralitzada en un element d'armari dins de l'àmbit de la plaça.

A través d'informació proporcionada per l'Ajuntament de Granollers es coneixen els diàmetres de tub que alimenten les diferents línies d'enllumenat que alimenten les lluminàries del carrer Josep Umbert.

1.4. Clavegueram

1.4.1. Descripció de la solució

El disseny del present projecte es realitza mitjançant requisits tècnics exigits per la normativa d'aplicació així com per les característiques preexistents de l'àmbit d'aplicació del projecte.

Aquests requisits es descriuen a continuació:

- Criteri de maximitzar l'estanqueïtat i flexibilitat del sistema de drenatge.
- Tubs materials plàstics tipus polietilè (polietilè amb estructura de perfil nervat de paret massissa amb rigidesa anular mínima de 8 kN/m2) per a totes les conduccions, tant principals com escomeses domiciliaries.
- Reblert i rases es realitzaran amb materials granulars.
- S'exigirà al finalitzar els treballs el pas de càmeres i proves d'estanqueïtat a tota la xarxa executada.

Per realitzar els càlculs s'han tingut en compte totes les normatives aplicades.

1.4.2. Pluvials

El projecte contempla dues zones molt defirenciades: l'ampliació de la vorera del carrer Josep Umbert i la creació de la plaça. Per la primera zona el projecte preveu evacuar les agues per gravetat amb la pendent del carrer cap als invornals existents al carrer tenint present que es disenya un escocell corregut que separa la vorera existent de la nova que serà una superfície drenant amb pous d'infiltració. Per la plaça es planteja un sistema d'evacuació específic. Recull les aigües per filtració amb les pendents de les zones pavimentades i els parterres a traves d'unes rases que porten l'aigua al punt mes baix a un pou d'infiltració. Hi ha escocells conectats a una xarxa de pluvials que recollirà l'aigua que no es pugui infiltra en moments de regim pluviomètric elevat, portant l'exedent a la xarxa municipal de clavegueram. Aquesta nova recollida es connectarà amb la xarxa existent a través de la incorporació d'un pou que intercepti el col·lector existent de la xarxa, de diàmetre 1250DF, tal i com es detalla en la planimetria.

La xarxa d'evacuació d'aigües pluvials es realitzarà de manera que els embornals siguin sifònics per tal d'evitar problemes de males olors a l'àmbit.

1.4.2.1. Canalitzacions i accessoris

Les canonades de la xarxa de clavegueram seran de polietilè d'alta densitat (PEAD) amb densitat> 930 kg/m3, segons la norma UNE-EN 13476. Els diàmetres seran normalitzats OD d'acord amb la norma UNE-EN 1347. Les canonades seran corrugades externament i amb paret interna llisa, tipus B segons UNE-EN 13476.

Tindran una classe de Rigidesa anular SN-8 kN/m2 obtinguda sobre mostres del producte segons UNE-EN ISO 9969. El color de les canonades serà, blanc al interior per facilitar la inspecció mitjançant càmera de TV i negre exterior per a protecció contra els raigs UV. Les unions a realitzar amb maneguet en polietilè.

Totes les peces especials i els pous i arquetes s'obtenen de la canonada i els diversos components, acoblats mitjançant soldadura per aportació de polietilè i/o extrusió.

El sistema d'unió del tub es realitza amb maneguet i junta d'estanqueïtat en EPDM. La unió amb maniguet és al simple endoll a campana ja que permet una major llibertat en el curs de la instal·lació, permetent utilitzar seccions de longitud necessària sense estar condicionats per la presència d'una junta posicionada en la campana.

El maniguet té prou longitud com per introduir almenys 2-3 corrugats de manera que es garanteixi la coaxialitat de les canonades contigües. La possible derivació horitzontal o vertical, que en els altres tipus de canonades amb unions d'endoll campana està permesa per a un desplaçament angular en la mateixa junta, es garanteix amb la possible curvatura del cos de la canonada, mentre que el maniguet assegura la fixació axial sense deformacions anòmales de la junta.

La junta es realitza amb un disseny específic, ja àmpliament provat i que compleix les disposicions de la normativa. Es col·loca entre les dues primeres corrugues a continuació del principi del tub, amb el llavi situat en direcció oposada al costat pel que s'introdueix. La introducció s'ha de fer amb mecanisme de palanca o de totes maneres amb empenta o tensió axial, assegurant-se de que l'entrada és correcta i evitant donar cops de martell que puguin danyar la junta i el maniguet.

Les unions per empalmar a canonades d'altres materials es poden empalmar, mitjançant peces especials projectades amb aquesta finalitat pel mateix fabricant.

1.4.2.2. Pous de registre

Al tractar-se de l'ampliació dins de l'àmbit de la xarxa d'evacuació d'aigües pluvials de l'àmbit, i tenint en compte la disposició dels pous de la xarxa, així com les característiques de la xarxa existent, es planteja connectar el nou ramal de pluvials al pou existent, 0293, de la xarxa existent.

1.4.2.3. Interceptors i embornals

Es defineixen dos sistemes de recollida de l'aigua pluvial de l'àmbit, adaptant-se a les necessitats segons projecte. S'inclouen embornals de recollida d'aigües pluvials disposats al perímetre de la zona ajardinada de la plaça que recullen l'agua d'escorrentia de la zona pavimentada amb paviment drenant i amb tubs drenants l'àmbit de la plaça amb sauló i vegetació. En tots els casos es fan servir embornals sifònics per evitar la sortida d'olors de la xarxa de clavegueram.

Les caixes son prefabricades de formigó, amb obertures premarcades per al tub de sortida. Donat que els embornals serveixen con a punt de desguàs del sistema de drenatge també cal un forat per aquesta connexió del diàmetre indicat segons projecte.

El sifó es fa amb peces de formigó desmuntables per facilitar la neteja a través de la pròpia reixa del embornal.

Les reixes, compatibles amb el model d'embornal prefabricat, son de fosa amb una resistència mínima C-250 segons UNE-EN 124, abatibles i amb elements contra robatori. Fixades a la caixa amb morter i la caixa al terreny omplint l'excavació amb formigó en massa HM-20.

1.4.2.4. Característiques de les rases

S'excavarà fins la línia de la rasant sempre que el terreny sigui uniforme, si queden al descobert elements rígids tals com pedres, roques, fàbriques antigues, etc., caldrà excavar per sota de la rasant per efectuar un farciment posterior. El material procedent de l'excavació s'apilarà prou allunyat de la vora de les rases per evitar l'enfonsament d'aquestes o que el despreniment del mateix pugui posar en perill els treballadors. El farciment de les excavacions complementàries realitzades per sota de la rasant es regularitzarà deixant una rasant uniforme. El farciment es realitzarà preferentment amb sorra solta, grava o pedra picada, sempre que la mida màxima d'aquesta no excedeixi de 2 cm. S'evitarà l'ocupació de terres inadequades. Aquests farcits es piconaran acuradament i es regularitzarà la seva superfície.

Un cop col·locada la canonada, el farciment de les rases es compactarà per tongades successives. Les primeres tongades fins a uns 30 cm per sobre de la generatriu superior del tub es faran evitant col·locar pedres o graves amb diàmetres superiors a 2 cm, i amb un grau de compactació no menor del 95% del Proctor Normal.

Les restants podran contenir material més gruixut, recomanant, però, no emprar elements superiors als 20 cm. i amb un grau de compactació del 100% del Proctor Normal. Es tindrà especial cura en el procediment emprat per terraplenar rases i consolidar farcits, de manera que no es produeixin moviments de les canonades. No s'ompliran les rases en temps de grans gelades o amb material gelat.

El comportament a llarg termini de qualsevol canonada, està directament relacionat amb la qualitat del muntatge i dels materials utilitzats en la instal·lació del producte.

La profunditat mínima de les rases es determinarà de manera que les canonades resultin protegides dels efectes del trànsit i càrregues exteriors, així com per preservar-les de les variacions de temperatura del medi ambient. Per això, s'haurà de tenir en compte la situació de la canonada (segons sigui sota calçada o lloc de trànsit més o menys intens, o sota voreres o lloc sense trànsit), el tipus de farciment, la pavimentació, la forma i qualitat del llit de suport, la naturalesa de les terres, etc.

Com a norma general la profunditat mínima serà tal que la generatriu superior de la canonada quedi almenys a 0,5m de la superfície. En cas que aquesta profunditat sigui inferior s'haurà de realitzar el recobriment del tub amb formigó. Si el recobriment indicat com a mínim no pogués respectar-se per raons topogràfiques, per altres canalitzacions, etc., es prendran les mesures de protecció necessàries.

Les conduccions de sanejament se situaran en un pla inferior a les de proveïment, amb distàncies vertical i horitzontal entre una i altra no inferior a 1 m. Si aquestes condicions no es puguin mantenir justificadament o calgués encreuaments amb altres canalitzacions, s'han d'adoptar precaucions especials.

L'amplada de la rasa depèn de la mida dels tubs, profunditat de la rasa, talussos de les parets laterals, naturalesa del terreny i consegüent necessitat o no d'apuntalament, etc. com a norma general l'amplada mínima no ha de ser inferior a 0,7 m i s'ha de deixar un espai de 0,25 m a cada costat del tub, per poder compactar els ronyons dels tubs.

1.4.2.5. Càlcul hidràulic de la xarxa de clavegueram

Dades de partida:

Pel càlcul i disseny de la xarxa de clavegueram residual i pluvial s'han considerat les següents dades:

Nova plaça.....A1: 690 m2

Diàmetre mínim:

S'ha considerat un diàmetre mínim de 250mm per als trams d'evacuació dels embornals situats a l'àmbit.

Velocitats:

L'aigua circula per la xarxa en règim de làmina lliure per gravetat. El límit superior de la velocitat s'estableix per evitar l'erosió als conductes, donat que l'aigua arrossega sorres i materials sòlids, i depèn de la resistència a l'abrasió amb la que es troben fabricats els conductes.

Tenint en compte l'elevada resistència a l'abrasió de les canonades de plàstic i la gamma de diàmetres que constitueix el seu camp d'utilització (200-2400 mm), es poden admetre, en aquest tipus de canonades, velocitats de circulació de fins a 5 m / seg.

Pel que fa al límit inferior de la velocitat, que s'estableix per garantir la capacitat d'arrossegament i evitar sedimentacions en els conductes, cal tenir en compte que perquè hi hagi velocitat ha d'haver cabal, i aquest falta en nombrosos ramals en època seca.

Per aquesta raó, es considera inútil establir valors mínims per a la velocitat de circulació, ja que aquest valor mínim, com s'ha vist, és zero. És adient fixar uns valors mínims per a les pendents dels conductes, de manera que garanteixin la capacitat d'arrossegament quan es produeixin cabals, i, paral·lelament, establir elements adequats de neteja de la xarxa en les capçaleres dels ramals (càmeres de descàrrega, pous de neteja, etc.).

No obstant si en els càlculs la necessitem, la velocitat mínima recomanada és de 0,6 m/s, per sota d'aquesta velocitat l'acumulació de residus sòlids a les clavegueres és freqüent.

Pendents:

Els pendents s'hauran d'adaptar, en la mesura del possible, a la topografia de la zona. Normalment, com a criteri general, el pendent no supera el 4 m/km, però a vegades resulta molt difícil mantenir aquest criteri.

El pendent de la xarxa de clavegueram s'ha d'ajustar a dos condicionants extrems. D'una banda, ha de ser tal que, a cabals baixos, no es produeixin sedimentacions i, d'altra banda, a cabals alts, s'han d'evitar fortes velocitats, que amb presència de materials abrasius arrossegats, puguin deteriorar els conductes.

A continuació s'indiquen els pendents recomanats en funció del diàmetre del conducte:

Diàmetre del conducte DN (mm)	Pendent màxim recomanable
200	4.00
250	2.70
315	2.20
400	1.45
500	1.10
630	0.75
800	0.55
1000	0.45

1.4.2.6. Cabals de disseny d'aigües pluvials

Pel dimensionament d'aquesta xarxa s'estimen els cabals d'aportació mitjançant el mètode racional, que permet la quantificació del volum d'aigua a evacuar resultant de la precipitació pluvial amb període de retorn de 50 anys.

La intensitat pluviomètrica màxima s'ha obtingut del Servei Meteorologic de Catalunya i te un valor de 206 mm/h.

Municpi: Granollers

Codi municipi: 80961

Comarca: Vallès Oriental

meteo.cat Servei Meteorològic de Catalunya

Valor de l'exponent d'escala:
β = -0.79487

Intensitat màxima esperada

(mm/durada)		Durada 1 h	2 h	3 h	4 h	5 h
Període de retorn	2 anys	36.1	41.7	45.3	48.0	50.3
	5 anys	49.8	57.4	62.4	66.2	69.3
	10 anys	59.9	69.1	75.1	79.6	83.4
	20 anys	70.6	81.4	88.4	93.8	98.2
	50 anys	85.9	99.1	107.7	114.2	119.5
	100 anys	98.7	113.8	123.7	131.2	137.3
	200 anys	112.7	129.9	141.2	149.8	156.8
	500 anys	133.4	153.7	167.1	177.2	185.5

(mm/durada)		Durada 6 h	12 h	24 h	48 h	72 h
Període de retorn	2 anys	52.2	60.2	69.4	79.9	86.9
	5 anys	71.9	82.9	95.5	110.1	119.7
	10 anys	86.5	99.8	115.0	132.6	144.1
	20 anys	101.9	117.5	135.5	156.2	169.7
	50 anys	124.1	143.1	164.9	190.1	206.6
	100 anys	142.6	164.4	189.5	218.4	237.4
	200 anys	162.8	187.7	216.3	249.4	271.0
	500 anys	192.6	222.0	256.0	295.1	320.7

El coeficient d'escorrentia aplicable és el d'àrees urbanes: CE = 0,85. Per aplicació del mètode racional modificat, el cabal de disseny serà:

QP= (A x CE x IM) / 3600

On:

A = àrea d'aportació (m²).

CE = coeficient d'escorrentia conca.

Im = Intensitat màx. de pluja per a un període de retorn (T) i temps de concentració (tc) en mm / h. Qa = cabal (l/s) màxim d'aportació de conca.

Nova plaça: Qp1 = 690 m2 x 0,85 x 206 mm/h/3600 = 33,56 l/s

S'estableix un diàmetre nominal de 250 mm de diàmetre per les noves canalitzacions d'evacuació per trams de col·lectors i clavegueram de nova implantació. Pel que es comprova que no hi hauran problemes d'evacuació d'aigües pluvials a la plaça.

CALCULO CAUDAL TUBERIA PVC		
D=	250	cm
h/D=	0,9	
θ=	5,00	rad
S_f=	465,33	cm2
v=	1,10	m/s
Q=	51,19	l/s

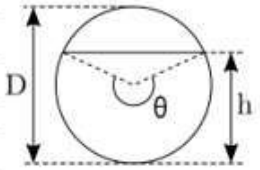

1.4.2.7. SUDS

Els SUDS s'han dissenyat i calculat segons els paràmetres de la "Guia Tecnica per al disseny de sistemes de drenatge urbà sostenible" de la ciutat de Barelona. Con ja hem esmentat, el projecte contemple dues zones molt diferenciades: l'ampliació de la vorera existent i la nova plaça.

(I-ESC) La zona d'amplació te una pendent longitudinal mitja del 5% i transversal del 2%. Aquesta zona te tres tipus de paviments diferents: un paviment no drenant (el panot), un paviment drenant (Filtra-Green de Breinco) i la zona verda dels parterres. L'aigua de pluja drenarà pels paviments drenants i la pendent del panot portarà l'aigua de pluja fins als parterres. Hi ha quatre parterres separats per zones de pas amb paviment drenant. Cada parterre està 10cm per sota de la rasant de la vorera. L'aigua de pluja correrà per gravetat fins als parterres. A la part mes baixa de cada parterre hi ha un pou infiltrant de graves.

(I/D-PAR) La zona de la plaça ha de donar accés als nous edificis i formalitzar una zona verda i d'estar. Per poder salvar el desnivell que presenta la topografia es projecte unes zones de pas laterals, una zona d'estar de sauló plana al centre amb dues zones verdes als laterals que son les que salven els desnivells. Les zones d'acces als edificis tenen pendents longitudinal i transversals (cap als parterres) del 2% i tenen un paviment drenant. La configuració de les pendents dels parterres porta l'aigua cap a dos punts baixos amb dos pous d'infiltració.

CALCUL SUDS

CALCUL ZONA AMPIACIO VORERA

Càlcul volum generat a gestionar pels SUDS (V_e)

$$Ve = A_{imp} * \frac{P(V_{60})}{1000}$$

		c
A_{vial}=	177,00m2	0,95
$A_{pavdren}$=	88,00m2	0,7
A_{saulo}=	0,00m2	0,6
A_{jard}=	70,00m2	0,3
A_{imp}=	250,75m2	
V_e=	3,76m3	

Càlcul capacitat d'emmagatzematge dels SUDS

$$V_{SUDS} = \sum_{i=1}^{i=n} A_i * h_i * n_i$$

A_1=	5,76m2	h_1=	2,00m	n_1= 0,35	0,35 graves
A_2=		h_2=		n_2=	0,25 sorra
A_3=		h_3=		n_3=	0,55 geocomposta i drens perforats
V_{SUDS}=	4,03m3				

Càlcul temps de buidat dels SUDS

$$t_{buidat} = \frac{n * A_b}{K * P} * log_e\left(\frac{h_{max} + \frac{A_b}{P}}{\frac{h_{max}}{2} + \frac{A_b}{P}}\right)$$

n=	0,35	
Ab=	5,76m2	
K=	0,0036	permeabilidad terreno
P=	19,20m	Perimetre drenatge
h_{max}=	2,00m	
t_{buidat}=	7,23h	

Dimensionament sobreeixidors

$$Q = \frac{c * i * A}{3,6}$$

A=	0,000265Km2			
c_1=	0,95	A_1=	177,00m2	Vial
c_2=	0,70	A_2=	88,00m2	Pav Dren
c_3=	0,60	A_3=	0,00m2	Saulo
c_4=	0,30	A_4=	70,00m2	Jardin
c=	0,75			
i=	206,00			
Q=	0,011m3/s	=	11,350l/s	

Càlcul capacitat sobreeixidor interior SUD

$$Q = C_d * A_g * \sqrt{2 * g * h}$$

c_d=	0,67		
A_g=	0,15m2		
h=	0,065m		
Q=	0,114m3/s	=	113,823l/s

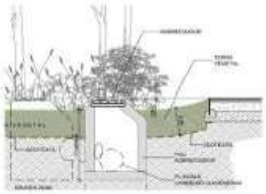

CALCUL ZONA PLAÇA

Càlcul volum generat a gestionar pels SUDS (V_e)

$$Ve = A_{imp} * \frac{P(V_{60})}{1000}$$

		c
A_{vial}=	0,00m2	0,95
$A_{pavdren}$=	228,00m2	0,7
A_{saulo}=	160,00m2	0,6
A_{jard}=	324,00m2	0,3
A_{imp}=	352,80m2	
V_e=	5,29m3	

Càlcul capacitat d'emmagatzematge dels SUDS

$$V_{SUDS} = \sum_{i=1}^{i=n} A_i * h_i * n_i$$

A_1=	7,20m2	h_1=	2,10m	n_1= 0,35	0,35 graves
A_2=		h_2=		n_2=	0,25 sorra
A_3=		h_3=		n_3=	0,55 geocomposta i drens perforats
V_{SUDS}=	5,29m3				

Càlcul temps de buidat dels SUDS

$$t_{buidat} = \frac{n * A_b}{K * P} * log_e\left(\frac{h_{max} + \frac{A_b}{P}}{\frac{h_{max}}{2} + \frac{A_b}{P}}\right)$$

n=	0,35	
Ab=	7,20m2	
K=	0,0036	permeabilidad terreno
P=	15,60m	Perimetre drenatge
h_{max}=	2,10m	
t_{buidat}=	10,28h	

Dimensionament sobreeixidors

$$Q = \frac{c * i * A}{3,6}$$

A=	0,000228Km2			
c_1=	0,95	A_1=	0,00m2	Vial
c_2=	0,70	A_2=	228,00m2	Pav Dren
c_3=	0,60	A_3=	160,00m2	Saulo
c_4=	0,30	A_4=	324,00m2	Jardin
c=	0,50			
i=	206,00			
Q=	0,006m3/s	=	6,465l/s	

Càlcul capacitat sobreeixidor interior SUD

$$Q = C_d * A_g * \sqrt{2 * g * h}$$

c_d=	0,67		
A_g=	0,15m2		
h=	0,065m		
Q=	0,114m3/s	=	113,823l/s

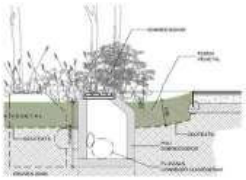

1.4.3. Fecals

Es preveu un desguàs, connectat a la xarxa de recollida d'aigües pluvials, per la font. Es fa amb un tub de Pead D160 fins al col·lector més pròxim.

1.5. Distribució d'aigua

1.5.1. Escomeses

El projecte preveu la incorporació d'una escomesa pel reg i la font.

1.5.2. Descripció de la solució

La font d'aigua potable està situada a un punt lateral de la plaça. Aquesta s'alimenta amb una canonada de D20mm des del comptador ubicat en una arqueta, la canonada està protegida per un tub corrugat DN110. La distància entre l'escomesa i la font serà la mínima possible.

La font tindrà un pericó enterrat adjacent amb una clau de pas per poder tallar el subministrament d'aigua, a banda d'una clau per l'aigua des de l'escomesa. Veure esquema informació gràfica.

1.6. Distribució reg

1.6.1. Escomeses

La nova xarxa de distribució inclourà una escomesa compartida pels sistemes de reg plantejats i la font, aquesta es dissenya seguint els criteris de la companyia d'aigües.

L'escomesa es connecta a la xarxa d'abastament existent a la vorera de la plaça, fent servir una tuberia de polietilè d'alta densitat D40 protegida amb sorra o terra garbellada.

1.6.2. Descripció de la solució

El sistema de reg dissenya el conjunt d'instal·lacions que garanteixen l'aportació d'aigua a les zones verdes plantejades per projecte.

El reg serà sempre automatitzat amb programadors. S'utilitzaran elements de reg homologats de la gamma professional. Les instal·lacions hidràuliques per a reg es realitzaran amb canonada de polietilè d'ús alimentari.

En el present projecte de reg preveu:

- 11 arbres de nova implantació en zona enjardinada
- 10 arbres al nou escocell corregut
- 335 m2 parterres de vegetació arbustiva i entapissant.

El sistema de reg es defineix en total mitjançant tres circuits: circuit primari per boques de reg, i dos circuits secundaris, compresos pel sistema de reg dels diferents parterres i pel reg de l'arbrat.

Respecte als circuits secundaris de reg dels diferents parterres, tant la vegetació arbustiva i les entapissant es regaran mitjançant un sistema de degoteig.

El sistema es realitza mitjançant la creació d'una xarxa tramada formada per un col·lector de d'entrada i un col·lector de sortida de polietilè, del mateix diàmetre del bypass, en aquest cas 40mm. Entre els col·lectors es connectaran línies de canonada amb degoters integrats autonetejables i autocompensats de 2,3 l/h inserits cada 40 cm de distància màxima, amb sistema antisucció per tal d'assegurar un cabal uniforme al llarg de la línia.

Respecte el circuit de reg secundari d'arbrat, es realitzarà mitjançant un únic col·lector de polietilè, de diàmetre 40mm, que alimentarà individualment cadascun dels arbres de nova plantació.

El nou arbrat de l'àmbit es regarà mitjançant un sistema d'anelles de degoteig. Es tracta d'un sistema d'anelles obertes de 7 degoters integrats autocompensats i autonetejables, amb sistema antisucció, protegides per un tub corrugat.

El sistema de reg utilitzat es complementarà amb una xarxa paral·lela independent, el circuit primari.

La xarxa primària de reg alimenta una boca de reg situada a l'àmbit mitjançant una tuberia de 50 mm de diàmetre soterrat.

1.6.3. Disseny hidràulic

La pluviometria per la graella de degoters integrats de cabal 2.3 l/h cada 40 cm amb separació de línies cada 40 cm és de 25 mm/h (11 degotadors per m2).

La pressió mínima de funcionament dels degoters s'estableix en 0,5 atm, el desnivell màxim admès dins de cada sector de 5 m i la diferència de pressió entre el punt més favorable i el més desfavorable en cada sector del 20%. La velocitat màxima admesa és de 1,5 m/s.

1.6.4. Control de reg

El conjunt de la xarxa de reg del projecte serà automatitzada, programable i telegestionable mitjançant un programador, el qual controlarà automàticament l'hora de posada en marxa, els dies de reg i el temps de reg dels sectors.

El sistema proposat és complementari al ja instal·lat al terme municipal de Granollers per poder ser gestionat des d'un equip ja existent modem-receptor.

Es proposa un sistema de reg conformat per un programador SOLEM 4 OUT 9V o equivalent.

1.6.5. Materials i procediment constructiu

Totes les canonades utilitzades per a la xarxa de reg han de ser d'ús alimentari (banda blava o certificat, en el seu defecte). Tots els accessoris seran de qualitat alta.

Les canonades de major diàmetre: 63 mm, 75 mm, etc. seran de PE d'alta densitat electrosoldades o amb accessoris metàl·lics. Les de menor diàmetre: 50 mm, 40 mm, 25 mm... seran de PE de baixa densitat.

En cas de necessitat de travessar la calçada, es construiran dos arquetes a banda i banda per localitzar el pas de les canonades. Per protegir-les estaran embegudes en un dau de formigó de 40x30cm amb tubs corrugats de 80mm.

Les connexions de les canonades de baixa densitat seran sempre registrades en pericons o escocells. Totes les arquetes de reg estaran drenades correctament.

La canonada de reg per degoteig en alineacions d'arbrat viari és com a mínim de 40 mm de PE de baixa densitat, està protegida sempre amb un tub corrugat de diàmetre doble que el diàmetre de la canonada, serà continua entre escocells i la connexió de l'anell a la canonada serà accessible des del propi escocell. Els degoters sempre seran autocompensats i antisucció, i l'anella estarà protegida per un tub dren.

Al punt final de cada xarxa s'instal·larà una vàlvula de descàrrega dins d'una arqueta drenant.

1.6.6. Control de qualitat

Es demanaran certificats de qualitat de tots els materials utilitzats, així com la documentació tècnica i els manuals de manteniment i instal·lació.

Un cop finalitzat el sistema de reg es realitzarà una prova d'estanqueïtat i una prova de pressió per tal de comprovar que la xarxa funciona correctament i la resta de comprovacions indicades en el Plec de Condicions Tècniques. Aquestes proves es realitzaran segons el Plec de Condicions Tècniques, la de pressió com a mínim a 8 Kg i la d'estancament a 6 Kg, i seran certificades per un laboratori extern de control de qualitat.

Es verificarà la pressió de tots els elements de la instal·lació de reg per aspersió, per comprovar que la diferència entre els elements més desfavorables de un sector no supera el 20% i que la cobertura final de la superfície és del 100%.

1.7. Xarxa elèctrica

1.7.1. Alta i mitja tensió

No és d'aplicació al projecte.

1.7.2. Baixa tensió

No és d'aplicació al projecte.

1.8. ENLLUMENAT PÚBLIC

1.8.1. DESCRIPCIÓ DE L'ACTUACIÓ

Tota la instal·lació complirà amb les prescripcions tècniques que s'indiquen el Plec de condicions tècniques per a l'execució d'instal·lacions d'enllumenat públic a la ciutat de Granollers.

Pel que fa a la xarxa d'enllumenat, la intervenció contempla la instal·lació de:

8 ut Ful-5 + 1 ut de projector Disano 24W asim. 3000K

2 ut Ful-7/9 + 3 ut de projector Disano 24W asim. 3000K

Donada la baixa entitat dels nous requeriments energètics, les noves lluminàries,es conectaran de la columna d'enllumenat públic més propera a l'àmbit de la nova plaça i concretament al punt nº º 059C016.

1.8.2. QUADRE DE PROTECCIÓ

Es modificarà la instal·lació existent del quadre d'enllumenat públic número 059. que donaservei al C. J. Umbert.

1.8.3. CANALITZACIONS

La canalització per enllumenat públic serà amb una rasa de 40x60 cm, i el nombre de tubs necessari per tal que quedin sempre 2 tubs lliures, apart dels que s'utilitzin per a l'enllumenat, el que suposa que el nombre de tubs serà com a mínim de 3. Els tubs seran flexibles corrugats, de Polietilè de doble capa, llisos en el seu interior, de 90 mm. de diàmetre, estancs i estables fins a una temperatura de seixanta graus centígrads (60ºC).

Alhora, seran no propagadors de la flama i tindran un grau de protecció set (7), contra cops mecànics.

Els tubs aniran protegits amb un prisma de formigó amb un recobriment mínim de 10 cm sobre la seva generatriu i la resta de la rasa reomplerta amb sauló i el paviment corresponent. Els tubs hauran de quedar a una profunditat de 40 cm entre la seva generatriu superior i la rasant del paviment.

1.8.4. PERICONS

Es construiran pericons de registre davant del quadre de comandament. Els pericons situats davant el centre de comandament, seran de mides mínimes 0,6x0,6x0,8 m. i els situats al llarg de la canalització podran ser de mides mínimes 0,4x0,4x0,6 m. Seran de tipus prefabricat o es construiran, amb parets de fàbrica de totxo tipus "gero" amb acabat interior lliscat de les parets i fons. En el fons es practicarà un forat per tal que sigui permeable. El marc i tapa seran de fosa amb l'anagrama indicatiu d'enllumenat públic" "E.P."

Per a registrar canalitzacions de 4 tubs de 90 mm de diàmetre, es recomana utilitzar pericons de mides 0,6x06x0,8 m.

Tots els tubs de les canalitzacions passaran per l'interior dels pericons, amb entrada pels laterals i sempre a 10 cm. per sobre del fons com a mínim.

1.8.5. CONDUCTORS:

Tots els conductors compliran les normes UNE 21011 i 21064.

Seran multipolars amb conductors de coure del tipus RFV-0,6/1 kV (armat), segons UNE 21029, de secció mínima 4x6 mm2. Com a conductor de maniobra s'admet en el seu cas la secció de 2x2,5 mm2. Seran independents els de potència dels de maniobra. Cada cable multipolar portarà el seu conductor neutre tant si s'ha d'utilitzar com si no. La secció mínima de 4x6 mm2 es mantindrà fins a la última columna a alimentar.

Els canvis de secció a les línies de distribució s'efectuaran a l'interior dels bàculs o columnes.

Els cables de connexió interior dels suports i caixes seran flexibles, amb aïllament i coberta de PVC, tensió nominal mil volts (1.000 V.), designació UNE VV 0,6/1 KV i de secció mínima de dos amb cinc mil·límetres quadrats (3x2,5 mm2.). Hauran d'incorporar també el conductor de protecció per a connectar la lluminària.

Les característiques físiques, mecàniques i elèctriques dels materials dels cables satisfaran el que indiquen les Normes UNE.

S'ha d'efectuar la identificació de les fases, tant a la distribució com als terminals, mitjançant cintes, anelles o fundes, d'acord amb els colors indicats per les Normes UNE, a saber; fase "R" color verd, Fase "S" color groc, Fase "T", color violeta, i neutre, color gris.

1.8.6. CAIGUDA DE TENSIÓ:

La caiguda de tensió per les línies d'enllumenat públic serà en tot cas inferior al 3% (des del quadre general fins el punt més desfavorable de la instal·lació).

Donada la baixa entitat de la potencia afegida a la línia existent, no es veurà alterada la caiguda de tensió actual.

1.8.7. XARXA DE TERRA PROTECCIONS I CONNEXIONS

La xarxa de terra estarà formada per conductor de coure nu, i plaques de presa de terra d'acer galvanitzat de 500x500x3 mm, amb derivació a cada columna mitjançant un tram de 2 m de conductor de coure aïllat, de color groc-verd, de la mateixa secció que la línia d'enllaç de terra. S'haurà de col·locar una placa de presa de terra a cada columna i al centre de comandament.

Les unions entre els conductors de presa de terra es faran amb peces de coure especials de pressió o soldadura tipus "Cadwell". El valor de la pressa de terra de qualsevol instal·lació haurà de ser inferior a 10 Ohm.

A més de la protecció de cada punt de llum amb caixa de derivació tipus "Sertsem" o equivalent amb fusibles de 4 A, s'instal·larà una placa de presa de terra a cada punt de llum i quadre elèctric. S'uniran totes les plaques de terra fent una presa de terra, formada per cable de coure nu de trenta-cinc mil·límetres quadrats (35 mm2.) de secció. Aquest cable anirà soterrat directament a terra, és a dir, fora de les canalitzacions elèctriques, i a cinquanta centímetres (0,50 m.) de profunditat, com a mínim. Aquest conductor de tera s'unirà a les plaques de terra i al mateix temps a cada columna, de forma que cada columna quedarà connectada per dues derivacions de conductor de 1x16 mm2 aïllat per dins de tub.

Totes les unions es faran amb soldadura aluminotèrmica d'alta temperatura de fusió o altre sistema que garanteixi un correcte contacte entre conductors.

La unió a la columna serà mitjançant terminal de pressió, cargol, roseta i femella de material inoxidable. No hi haurà cap unió entremig de dos (2) punts de llum.

A mes de la posta a terra de les masses, es preveuran dispositius de tall per intensitat de defecte. S'utilitzaran interruptors diferencials la sensibilitat dels quals vindrà donada pel valor obtingut de la resistència a terra de les masses. En general seran de 300 mA.

La instal·lació de tots els elements a l'interior de la lluminària, així com la resta a la columna, fa que tota l'operació sigui inaccessible i que es precisin les eines especials per a llur manipulació.

Taulers de connexió a columnes

S'entén per tauler de connexió a columnes el suport i elements de protecció que s'instal·laran a cada columna.

El tauler serà de material aïllant, no propagador de la flama i no higroscòpic. Serà d'un gruix no interior a cinc mil·límetres (0,005 m), i disposarà dels borns polits i no tallants.

Cada tauler disposarà, com a mínim, de:

- Placa base.
- Portafusibles i cartutxos fusibles, en nombre igual als cables que pugin fins la lluminària. Seran de 4 A.
- Borns unipolars amb capacitat suficient per a les seccions dels cables d'alimentació.

Tots els elements de la placa estaran aïllats elèctricament dels elements metàl·lics de la columna. La cargolaria serà de material inoxidable. El tauler s'instal·larà dins d'una caixa de material plàstic, a l'interior de la columna.

Les connexions es faran coincidir amb les derivacions a cada columna o braç i s'utilitzaran caixes de connexió homologades per aquest efecte. No es podran realitzar connexions de cap tipus a l'interior dels pericons ni canalitzacions.

1.8.8. COLUMNES,FONAMENTACIONS, PROJECTORS I ELEMENTS AUXILIARS

Columnes:

Columna de planxa d'acer galvanitzat, de fins a 200mm de diàmetre, de tipus cilíndrica, de fins a 4,00m d'alçada total, acabat a escollir segons la DF.

a. Columnes Escofet, model Ful 5, de tipus troncocònica, inclinació de 95º, curvatura de 35º i 9,00m d'alçada total, realitzada en acer, acabat a escollir segons la DF.

b. Columna Escofet, model Ful 7/9, de tipus troncocònica, inclinació de 90º, curvatura de 25º i 7,00m d'alçada total, realitzada en acer, acabat a escollir segons la DF.

Fonamentacions:

Es construiran amb formigó H-250 formant un dau, la cara superior del qual haurà de quedar per sota la cota de la rasant de la vorera. A tots es deixaran 2 tubs corrugats, seguint la canalització per a l'entrada i sortida de cables. Es deixarà també un tub corrugat de diàmetre nominal 30 mm pel pas de la derivació de la presa de terra des de la línia general de presa de terra de la canalització.

Les fonamentacions de les diferents columnes es defineixen segons les especificacions tècniques de cada model.

En el cas de les columnes marca Escofet, models Ful 9 i Ful 7/10, les columnes s'assentaran sobre

daus de formigó H-25 de dimensions mínimes de 800x800x800mm, en els quals durant la seva construcció s'ancoraran quatre perns de longitud 700mm i 22mm de diàmetre, en els quals s'hi cargolarà la placa base de les columnes:

i. Model Ful : placa base de 400x400mm
ii. Model Ful 7/9: placa base de 400x400mm

A l'interior de la foneria s'embeurà un colze de tub flexible reforçat de PVC, de diàmetre 32 mm. per a permetre passar els 2 conductors de presa de terra de 1x16 mm2 aïllats, color groc-verd. Els extrems d'aquest tub hauran de tenir les vores polides i que no tallin. També quedaran embocats 4 tubs de Dn. 63 mm. a la base per entrada i sortida dels conductors multipolars d'alimentació a les lluminàries.

.

Projectors:

c. Columnes Escofet, model Ful 7/9: Tres unitats de projectors LED de Disano o equivalent. Models Cripto. Inclou sistema de fixació de projectors a columna amb accessoris. Acabat exterior i temperatura del color a escollir per la DF en funció de preexistències a l'àmbit. Amb un grau de protecció IP66.

d. Columna Escofet, model Ful 5: Una unitat de projectors LED de Disano o equivalent. Models Cripto. Inclou sistema de fixació de projectors a columna amb accessoris. Acabat exterior i temperatura del color a escollir per la DF en funció de preexistències a l'àmbit. Amb un grau de protecció IP66.

Elements auxiliars

Làmpades LED i equips:

S'utilitzaran làmpades LED buscant en tot moment el mínim consum, el màxim rendiment i el màxim respecte al medi ambient. Temperatura de color de la làmpada a definir per la DF.

Els equips d'encesa seran electrònics, i hauran d'aconseguir un cos fi de la instal·lació no inferior a 0,90.

Les connexions dels elements dels equips s'efectuaran mitjançant terminals allotjats en els seus corresponents connectors.

L'entrada i sortida de cables es realitzarà per la part inferior de la caixa de connexió de manera que s'evitin les humitats de condensació dins de la caixa de derivació.

Cablejat interior:

La secció del cablejat interior dels suports, inclòs el neutre, serà com a mínim de 2,5mm2

S'utilitzaran exclusivament conductors tripolars de coure (classe 5), de tensió assignada 0,6/1kV, amb aïllament de polietilè reticulat (XLPE) i coberta de policlorur de vinil (PVC). La designació dels mateixos es RV-K.

ii. Sistemes de protecció i presa de terra

1. Protecció contra contactes directes

Aquestes proteccions estan formades per totes les canalitzacions, envoltats de línia, quadres i receptors, que doten la instal·lació de l'aïllament necessari amb la finalitat d'allunyar i obstaculitzar les parts actives del contacte humà.

Protecció contra contactes indirectes

En el disseny del sistema de protecció contra contactes indirectes s'ha tingut en compte la naturalesa del local (exterior), massa i elements conductors, les característiques de la instal·lació i el valor màxim de tensió amb respecte de terra, segons s'especifica en la Instrucció ITC.BT.24.

En aquest cas, per a una tensió amb respecte a terra compresa entre 50 i 250 V, s'ha optat per un sistema de protecció de Classe B, que consisteix en la posta a terra de les masses, associada amb el muntatge de dispositius de tall automàtic per a intensitat de defecte. Per tal d'aconseguir-lo s'instal·laran interruptors diferencials de 300 mA de sensibilitat (segons s'especifica en la resolució DGSQI interpretativa de la instrucció ITC.BT.09 relativa a Instal·lacions d'enllumenat públic) de manera que, en combinació amb la xarxa de terra de la instal·lació, no es superi el valor de tensió de contacte de 24 V (local mullat).

Protecció contra sobrecàrregues

Totes les línies on s'actua estaran protegides contra sobrecàrregues o curts-circuits mitjançant interruptors automàtics magnetotèrmics situats al quadre de comandament.

En les derivacions a lluminàries s'instal·laran caixes de connexions i protecció amb fusibles. Les caixes de connexions i protecció hauran de tenir un grau de protecció mínim de IP44 segons UNE 20.324, dotada de borns d'entrada i sortida per cadascuna de les línies d'alimentació i per a la de doble nivell i borns de sortida per a alimentació de la lluminària. Contindrà en el seu interior bases per a fusibles cilíndrics UTE de mida 0,10x38 mm de 4A, segons UNE 21103. Es protegirà amb plom el conductor de fase.

1.8.9. MANTENIMENT I SEGURETAT ALS PUNTS DE LLUM

S'ha comprovat la viabilitat de l'execució de la instal·lació i aquesta és realitzarà amb els medis necessaris descrits en aquest projecte.

L'accés a les columnes i fanals pels operaris mantenidors de la instal·lació es podrà realitzar amb facilitat i no comportarà cap risc per les persones, ni malmetrà façanes o arbres. Caldrà garantir durant el curs de l'obra que aquests factors no es veuran modificats.

1.8.10. CONTROL DE QUALITAT DE L'OBRA ACABADA

Es realitzaran les proves que la DF consideri necessàries durant o al final de l'obra. Un cop l'obra finalitzi es realitzarà un control de qualitat consistent en proves a realitzar in situ i aportació de documentació sobre materials i instal·lació. Per norma general serà necessari aportar la documentació que es detalla en el plec de condicions:

- Legalització de les instal·lacions elèctriques: Inclourà Projecte o Memòria de legalització, Certificat Instal·lació Elèctrica, Certificat inspecció entitat de control amb resultat favorable (es demanarà en qualsevol cas), Declaració responsable i Inscripció de la instal·lació a Indústria (RITSIC)

1.8.11. Plànols

En el plànols d'enllumenat planta, esquemes i detalls, s'han grafiat les línies elèctriques que corresponen a la nova xarxa de l'enllumenat públic, amb la definició dels tubulars i les seccions del cable, així com la posició de les columnes i els projectors i tots els detalls d'instal·lació i materials, esquemes unifilars i de potència, topogràfic del quadre d'enllumenat i instal·lació tipus de enllumenat exterior.

1.8.12. Estudi lumínic

S'han realitzat estudis lumínics tenint en compte la situació dels edificis i l'arbrat. Veure document adjunt.

1.9. Obra civil

1.9.1. Rases per allotjament de canalitzacions

Les dimensions de les rases seran indicades en els plànols de detall per aconseguir la profunditat mínima de cada servei, la seva posició relativa a les demés canalitzacions i els espessors de reblert controlats (sorra o terra garbellada) específics.

En els casos de dificultat per motius geotècnics, s'informarà a la Direcció d'Obra per a la seva resolució.

1.9.2. Apuntalaments

Els talussos i rases s'apuntalaran en tots els casos en els que sigui aconsellable per a la seguretat de les persones.

La Direcció de l'Obra podrà exigir en tot moment aquest apuntalament.

1.9.3. Reomplertes

Es realitzaran d'acord amb el dictat en l'article 332 del Plec de condicions tècniques generals del MOPU, amb els índex de compactació i densitat que s'especifiquen en cada cas.

1.9.4. Subjecció de colzes i derivacions

Una vegada muntats els tubs i les peces, es procedirà a la subjecció i suport dels colzes, canvis de direcció, reduccions, peces de derivació i, en general, tots els elements que estiguin sotmesos a accions que puguin originar desviacions perjudicials.

Aquests ancoratges es realitzaran amb formigó en massa o, en cas de necessitat armat, embolcallant completament la canalització.

Així mateix, s'utilitzarà ancoratges similars, sòlidament ancorats al terreny en els trams d'elevada pendent en els que la tuberia pugui lliscar.

1.9.5. Obres de fàbrica

En general, els allotjaments de vàlvules, ventoses i altres elements, s'han escollit de formigó prefabricat, tot i això, en casos especials pot donar-se la necessitat de construir alguna arqueta d'obra. En aquests casos, es construiran de formigó o maó, sobre llit de graves per a un bon drenatge, l'interior amb arrebossat llis.

Els marcs s'ancoraran amb suficient rigidesa per assegurar la seva estabilitat davant el tipus de tràfic que s'hagi de suportar. Les tapes, de fosa, per a les càrregues tipus de la via, seran del tipus homologat per cada companyia distribuïdora.

2. MI2 Bases de disseny i càlcul

2.1. Xarxes de distribució d'aigua

- velocitat màxima, m/s: 2
- perdua de pressió màxima, KPa/m: 0.5

2.2. Dotacions i cabals

2.2.1. Aigua potable

Habitatge

- l/habitant.dia: 150
- habitants/viv:

2.50 Equipament

- m3/m2.any: 0.25
- l/treb.dia: 50.00
- m2/treb: 200.00

2.3. Hidràulica

Càlcul de tuberies segons formula de Darcy

dp = λ (l / d) (ρv^2 / 2)

On:

dp	perdida de presión por fricció	Pa
λ	coeficient de fricciσ	
l	longitud de tuberia	m
d	diàmetre hidràulic	m

2.4. Sanejament

2.4.1. Cabal de pluvials

Precipitació punta segons formula de Yarnel y Hathaway:

Id=9.25xIh^0.55

Amb els paràmetres:

- pluviometria màxima , mm/72h**: 206**
- precipitació horària màxima Ih=**I/4**
- duració del xàfec igual a temps de

concentració Temps de concentració segons

fórmula de Kirpich: t=G.k(l/m^0.5)^0.77

Amb els paràmetres:

G=0.1151

coeficient d'ajust k

- terreny vegetat: 2.00
- terreny nu; cuneta de terra: 1.00
- asfalt: 0.40
- claveguera: 0.20

2.4.2. Velocitats

La velocitat de l'aigua ha de ser prou alta per arrossegar els sòlid i prou baixa per evitar l'erosió de la tuberia. Segons recomanacions CEDEX:

- formigó 0.5 2.8m/s
- plàstic 0.7 5.8m/s

2.4.3. Hidràulica

Dimensionat de xarxes segons la formula de Manning.

C = A k/n R^2/3 m^1/2

On:

C cabal l/s

k constant de Manning

n coeficient de rugositat

R radi hidraulic, m

m pendent

2.5. Il·luminació

Dissenyada segons valors màxims permesos pel Decret 190/2015, segons l'horari d'ús i la zona de protecció envers la contaminació lumínica i el tipus de làmpades a emprar:

- Tipus zona ambiental E3
- Il·luminació intrusa – horari de vespre 10 lux
- Il·luminació intrusa – horari de nit 5 lux
- Intensitat lluminosa emesa per les lluminàries (I) 10.000 cd
- Flux hemisfèri superior instal·lat – horari de vespre $\leq$ 10%
- Flux hemisferi superior instal·lat – horari de nit $\leq$ 5%
- Tipus de làmpada – Horari de vespre Tipus III
- Tipus de lamnàda – Horari de nit Tipus III

Tipus de zona ambiental E3: Àrees incloses en àmbits territorials que admeten una brillantor mitjana.

Són les àrees que el planejament urbanístic classifica com a sòl urbà o urbanitzable, excepte les àrees que són zona E1, E2 o E4. Els espais d'ús intensiu durant la nit per l'alta mobilitat de persones o per la seva elevada activitat comercial o d'oci, situats en sòl no urbanitzable, que els ajuntaments proposen com a tals i el departament competent en matèria de medi ambient aprova.

Tipus de làmpada III: Làmpades que tinguin menys del 15% de radiància per sota dels 440 nm, dins del rang de longituds d'ona comprès entre 280 i 780 nm.

Les làmpades han de complir amb el percentatge de radiacions electromagnètiques establerts anteriorment. En el cas de no poder justificar documentalment aquest percentatge, s'accepten les làmpades que emeten llum de temperatura de color igual o inferior a 3.000 K com a tipus II, i com a tipus III les làmpades amb temperatura de color superior a 3.000 K i igual o inferior a 4.200 K.

En tots els casos es pot utilitzar una tipologia de làmpada establerta per a zones de protecció més elevada.

Totes les làmpades que s'instal·lin a l'enllumenat exterior han de ser de classe d'eficiència energètica A, A+ o A++ i complir amb les restriccions de mercuri de les directives de la Unió Europea, amb l'excepció de les làmpades instal·lades en enllumenats de seguretat, senyals i anuncis lluminosos i en l'enllumenat nadalenc.

2.5.1. Luminotècnia

Nivells de il·luminació calculats segons estudi lumínic, veure document adjunt.

2.6. Baixa tensió

2.6.1. Xarxa de distribució

Segons REBT, RD 842/2002 de 2 de Agost, es calculen les línies pel compliment dels següents paràmetres:

- caiguda de tensió <3.0%
- majoració d'intensitat 1.8
- secció mínima conductors 6mm2

- intensitat máxima admisible segons taula:

Intensidades admisibles en cables de Cu aer
factor de correccion 0.75
aislamiento 0,6/1kV PE

S mm2	intensidad admisible		
	tri/tetrapo a A	bipolar A	unipolar A
1.5	13	19	14
2.5	19	25	20
4	26	33	26
6	33	44	35
10	46	59	48
16	62	77	65
25	83	104	90
35	101	128	109
50	124	150	135
70	158	191	173
95	195	233	214
120	225	270	251
150	263	311	289
185	300	364	338
240	356	424	401
300	409	495	461
400	484	578	540
500			619
630			713

2.6.2. Electrotècnica

Intensitat en circuits
monofàsics: I = W / U x cos fi

Intensitat en circuits
trifásic: I = W / 3^0.5 x U x
cos fi

Caigudes de tensió en circuits monofàsics:
dU = 2 x ro x l.I x cosfi

Caigudes de tensió en circuits trifàsics:
dU = 3^0.5 x 2 x ro x l x I x cosfi

On:

I	intensitat	A
W	potencia	W
U	tensió	V
fi	angle de fase	º
ro	conductivitat	ohm.mm2/
l	longitud	m

Projecte de urbanització
Carrer Josep Umber 108
Granollers, 08402, Barcelona

Materials i normes tècniques d'execució

3. MI3 Materials i normes tècniques d'execució

3.1. Reglamentacions tècniques

És d'aplicació les següent reglamentacions:

- Llei de Prevenció de Riscos Laborals (LPRL), (Llei 31/1995, de 8 de novembre de 1995, BOE 10.11.1995).
- Reial Decret 614/2001, de 8 de juny, sobre disposicions mínimes per a la protecció de la salut i seguretat dels treballadors enfront del risc elèctric (BOE 21.6.01).
- Reial Decret 1627/1997 de 24 d'octubre de 1.997, sobre Disposicions Mínimes de Seguretat i Salut en les Obres.
- Reial Decret 485/1997 de 14 d'abril de 1997, sobre Disposicions Mínimes en Matèria de Senyalització de Seguretat i Salut en el Treball.
- Reial Decret 1215/1997 de 18 de juliol de 1997, sobre Disposicions Mínimes de Seguretat i Salut per la utilització pels treballadors dels equips de treball.
- Reial Decret 773/1997 de 30 de maig de 1997, sobre Disposicions Mínimes de Seguretat i Salut relatives a la utilització pels treballadors d'equips de protecció individual.
- Normes UNE.
- Normatives pròpies de cada empresa concessionària o receptora.

El contractista està obligat al compliment de totes les instruccions, plecs o normes de qualsevol índole promulgades per l'Administració de l'Estat, Autonòmica, Ajuntaments i d'altres organismes competents, que tinguin aplicació a les feines que s'han de fer, tant si són esmentats en la relació anterior com si no ho són, quedant a decisió del director d'obra resoldre qualsevol discrepància que hi pugui haver.

També hauran de complir les normatives i disposicions següents:

3.1.1. Electricitat BT i MT

Reglamentació en referència a les instal·lacions d'electricitat

- Reial Decret 1955/2000 d'1 de desembre, sobre regulació de l'activitat de transport i distribució d'energia elèctrica. (BOE núm. 310 de 27.12.00).
- Reglament sobre Condicions i Garanties de Seguretat en Centrals, Subestacions i Centres de Transformació (RD 3275/82, de 12 de novembre, BOE núm. 288 d'1.12.82).
- Instruccions Tècniques Complementàries del RAT (ITC MIE- RAT), establertes per OM de 06.07.84, BOE núm. 183 d'1.08.84, i OM de 18.10.84, BOE núm. 256 de 25.10.84.
- Reglament de Línies Elèctriques Aèries d'Alta Tensió (RLAT) (Decret 3151/68 de 28 de novembre, BOE 27.12.69 i rectificacions en BOE 8.3.69).
- Reglament Electrotècnic per a Baixa Tensió i Instruccions Tècniques Complementàries (ITCBT). (Reial Decret 842/2002 de 2 d'agost, BOE núm. 224 de 18 de Setembre de 2002).
- Instruccions Tècniques Complementàries al Reglament Electrotècnic per Baixa Tensió (ITC-BT).
- Proteccions a instal·lar entre les xarxes dels diferents subministraments públics que discorren pel subsòl (Decret 120/92 de 28 d'abril, DOGC 1606 de 12.6.92).
- Modificacions parcials al Decret 120/92 de 28 d'abril (Decret 196/92 de 4 d'agost, DOGC 1649 de 25.9.92).
- Procediments de control de l'aplicació del Decret 120/1992 de 28 d'abril, modificat parcialment pel Decret 196/1992, de 4 d'agost (Ordre de 5 de juliol de 1993, DOGC 1782

de 11.8.93).

- Llei 6/2001 de 8 de maig. Avaluació de l'impacte ambiental.
- Decret 114/1988 de la Generalitat de Catalunya sobre avaluació de l'impacte ambiental.
- Llei 54/97 de 27.11.97 del sector elèctric (BOE 285 de 28.11.97)
- Decret 351/87 de 23 novembre (DOGC 932 de 28.12.97) pel qual es determinen els procediments administratius aplicables a les instal·lacions elèctriques.
- Ordre TIC/341/2003 de 22 de juliol (DOGC 3937 de 31.07.03) pel qual s'aprova el procediment de control aplicable a les obres que afecten a la xarxa de distribució elèctrica subterrània.
- Resolució TRI/301/2006, de 3 de febrer, per la qual s'estableixen els requisits de senyalització i protecció de les xarxes soterrades de distribució elèctrica de mitjana i alta tensió, a l'àmbit territorial de Catalunya.
- Resolució ECF/4548/2006, de 29 de desembre, per la qual s'aproven a Fecsa Endesa les Normes Tècniques Particulars relatives a les instal·lacions de xarxa i a les instal·lacions d'enllaç (exp. EE-104/01).
- Altres reglamentacions o disposicions administratives nacionals, autonòmiques o locals vigents.
- Ordenación del Sistema Eléctrico Nacional y desarrollos posteriores. Aprobado por Ley 40/1994, B.O.E. 31-12-94.
- Orden de 13-03-2002 de la Consejería de Industria y Trabajo por la que se establece el contenido mínimo en proyectos de industrias y de instalaciones industriales.
- Normativa General en referència a les instal·lacions d'electricitat
- Normes UNE d'obligat compliment segons es desprèn dels Reglaments, en les seves corresponents actualitzacions efectuades pel Ministerio de Industria, Turismo y Comercio.
- Normes UNE que sense ser d'obligat compliment, defineixin característiques dels elements integrants de les instal·lacions.
- Normes europees (EN).
- Normes internacionals (CEI).
- Guia Vademècum IEBT (2a Edició – Desembre 2006).
- Condicions Tècniques i de Seguretat de FECSA ENDESA; NTP Normes Tècniques Particulars (Octubre 2006).
- Recomanacions bàsiques de FECSA ENDESA (veure ANNEX I).
- Estàndards d'Enginyeria del Grup ENDESA (GE).
- Procediments Mediambientals de FECSA ENDESA.
- Altres normes o disposicions vigents que puguin ser de compliment obligat.
- Per a aquelles característiques específiques no definides en aquestes NTP, se seguiran els criteris de la normativa anterior, segons la prioritat indicada.
- Normes Tecnològiques de l'Edificació NTE en referència a instal·lacions elèctriques.
- Recomanacions de les entitats d'inspecció i control EIC.
- S'ha de seguir el Decret 120/1992 de 28 d'abril, modificat parcialment pel Decret 196/1992, així com la Ordre de 5 de juliol de 1993 (DOGC 1782 de 11.8.93).

3.1.2. Aigua

Reglamentació en referència a les instal·lacions d'aigua

- Plec de Prescripcions Tècniques Generals per a canonades d'abastament d'aigua potable. Ordre de 28 de juliol de 1.974.
- Especificacions Generals Tècniques d'Aigües de Barcelona.
- Ordre del Ministeri d'Indústria 9.12.75, "Normes Bàsiques per a Instal·lacions Interiors de Subministrament d'Aigua 13.1.76. Correcció d'errors 12.2.76.
- Reial Decret 1244/1979 del Ministeri d'Indústria i Energia 4.4.79, "Reglament d'aparells a pressió i Normes Tècniques del Reglament de Recipients a Pressió".
- Plec de Prescripcions Tècniques Generals per a canonades d'abastament d'aigua potable. Ordre de 28 de juliol de 1.974.
- Normativa General en referència a les instal·lacions d'aigua
- Norma bàsica per a les Instal·lacions interiors d'aigua, del Ministeri d'Indústria i Energia.
- Normes Tecnològiques de l'Edificació NTE en referència al clavegueram NTE-ISA i a la depuració i abocament NTE-ISD.

3.1.3. Gas

Reglamentació en referència a les instal·lacions de gas:

- Especificacions Generals Tècniques de Gas Natural.
- Especificacions Generals Tècniques de Enagas.

3.1.4. Telefonia

Reglamentació en referència a les instal·lacions de telefonia:

- Especificacions Generals Tècniques de Telefònica.

3.2. Xarxa de distribució d'aigua

3.2.1. Normativa

A més a més de la normativa legal d'aplicació (v. 3.1) tots els materials, equips i execució de la xarxa de subministrament d'aigua, s'executarà segons la normativa de la companyia subministradora de la zona/poble.

3.2.2. Material

Execució amb tuberes de polietilè d'alta densitat (PE) segons UNE-EN 12201 i UNE 53.131, PE50B o PE50A.

- Condicions de funcionament mínim homologades per l'organisme de control de qualitat PN1.6- SDR 11.
- Certificació AENOR
- Normativa de manipulació i soldadura segons fabricant
- Normativa de col·locació segons companyia distribuïdora

Els subministrament i preu unitari inclou accessoris, derivacions i peces de forma Marc i

model: **Pipelife Hersagua**

3.2.3. Execució

Per a la execució d'unions mitjançant soldadura es seguirà el procediment indicat a continuació, però sempre respectant les instruccions del fabricant dels tubs.

Per a l'escalfament i premsat, s'utilitzaran equips específics d'alimentació, escalfament i pressió de precisió,

homologats pel fabricant.

La unió es realitzarà en tres fases:

- Preparació de superfícies. Tall a esquadra i alinear tuberes, subjectant-les en l'aparell de soldadura.
- Escalfament. Escalfa la planxa d'escalfament fins 210+ 10ºC; pressionar els extrems sobre la planxa fins formar una rebava uniforme de material fos en tota la circumferència; anul·lar la pressió mantenint el contacte dels tubs durant un temps determinat.
- Soldadura. Retirar la placa calefactora i unir les cares foses sota una pressió de 0.15-0.2MPa; mantenir la pressió fins que l'àrea d'unió s'hagi refredat suficient.

En petits diàmetres, per motius tècnics o d'espai, es pot utilitzar la soldadura termoelèctrica amb accessoris previstos de resistència elèctrica apropiada.

El tall i col·locació de la tubera enterrada es seguirà el següent procediment:

- Col·locació de tuberes sobre el llit de sorra fina d'espessor mínim de 10cm a una profunditat inferior a les xarxes de BT i telecomunicacions; en els creuaments de calçada, protegida per una beina de tub de PVC de D160mm.
- Soldadura d'acord amb el procediment indicat anteriorment
- Prova de pressió a 1.5xPN durant 6h sense apreciar goteig ni reducció de pressió
- Recobriment de la tubera amb un mínim de 15cm de sorra fina en els laterals i 30 per la part superior
- Tancament de la rasa amb terra compactada al 95% del Proctor modificat.

3.2.4. Marcat

Tots els elements portaran com a mínim les marques distintives indicades amb algun procediment que garanteixi la seva permanència:

- Marca de fàbrica
- Dimensions
- Pressió nominal
- Marca d'identificació d'ordre, edat o sèrie, que permeti trobar la data de fabricació i modalitats de les proves de recepció i entrega.
- Norma sota la que ha sigut fabricat

3.2.5. Transport i manipulació

En les operacions de carga, transport, descàrrega i emmagatzematge, es respectaran les següents condicions:

- Caps protegits contra l'entrada de brutícia i cops
- Emmagatzematge sobre suports continus de fusta separats del terra
- Suport d'elevació amb elements protectors

3.2.6. Separacions

En alguna ocasió, per incidència d'obra, les separacions representades en plànols poden ser de difícil implantació.

En aquests casos, per a resoldre el problema, es facilita el següent quadre de normatives com guia per adoptar la millor solució en obra.

Normativa o recomendacion	distancia entre tuberias de agua y otras canalizaciones									
	electricidad				gas				saneamiento	teleco
	BT		AT		BP, MP		AP			
	X	II	X	II	X	II	X	II	X II	X II
REBT	20	20								
Reglamento de redes y acometidas de gas					10	20	20	40		
PPT abastecimiento de agua MOPT									100	100
Normativa para redes de agua potable AKAS	30	30	30	30	30	30	30	30	*0,*3 30	*0,*3 50	30	30
Norma tecnologica de edificacion KTE*IFA	*1	*2 20	*1	*2 30	*1	*2 50	*1	*2 50	*1	50*60	*1	*2 30
Futura norma europea	*3 20	40 *4	*3 20	40 *4	*3 20	40 *4	*3 20	40 *4	*3 20	40 *4	*3 20	40 *4

Notas

X cruce
II paralelo

*

0 en obras de poca importancia y casos justificables, 50cm
1 el cruce sera tan perpendicular como sea posible
2 hace referencia a la separacion en planta
3 hace referencia a separaciones horizontales y verticales

3.3. Valvuleria

3.3.1. Vàlvules de pas D<300

S'utilitzen vàlvules de comporta.

Vàlvula de fundació dúctil, Euro 20, tipus 21, PN16

Distància entre brides estàndard. Serie 15 (ISO 5752 – EN 558) PN16

El sentit de l'apertura estarà marcat de forma indeleble en el cos de la vàlvula. Juntes d'estanqueïtat de Perbunam.

3.3.2. Vàlvules de pas D>300

S'utilitzaran vàlvules de papallona sempre que no s'indiqui el contrari.

Execució per a muntar entre brides; elastòmetre a prova d'envelliment (Perbunam o similar)

cos d'acer fos, eix inoxidable amb comandament d'acció enrederida per evitar cops d'ariet per accionament brusc.

3.3.3. Collarí de presa

Per a presa en càrrega, de tipus "abrazadera de dos cuerpos"

Cos, fundació dúctil EN-GJS-400-15 (UNE-EN-1563) O GGG-40 (DIN1693) amb revestiment epoxy

Juntes i elastòmetre de EPDM o NBR

Cargols inoxidables AISI 304

3.3.4. Vàlvules de descàrrega

Es col·locarà una en el punt baix de cada sector en els que pugui dividir-se la xarxa, a ser possible, junt amb la vàlvula de pas.

S'instal·larà en una arqueta de formigó prefabricat, tipus Sorea.

3.3.5. Vàlvules de retenció

Seran de disc i molla; no s'admet la clapeta oscil·lant

Construcció: Acer/inox

Marca i model: **Gestra** o similar

3.3.6. Ventoses

S'instal·laran amb la finalitat de facilitar l'entrada i sortida d'aire al omplir i buidar la tubera. Seran del tipus flotador, de tres funcions; unió per brides

Característiques:

- Cos i tapa de fundació dúctil GS-400 esmaltat al epoxy
- Eix, cargols xapa perforada
- Juntes de nitrilo o perbunam

S'inclueix en el subministrament:

- Ventosa
- Vàlvula de pas
- Purgador de prova
- Vàlvula de buidat
- Arqueta de formigó prefabricat, amb tapa de fundació, model Sorea

3.3.7. Posada en servei

Completat el muntatge de la xarxa, amb tota la valvuleria i accessoris, es cobrirà parcialment la tubera deixant les juntes y accessoris a la vista i es procedirà a la neteja interior, prova de pressió i posada en càrrega.

3.3.7.1. Neteja de tuberes

El programa d'execució de l'obra tindrà en compte l'eliminació de residus en les tuberes, de forma que es pugui realitzar el següent procediment, abans de la posada en servei, per cada sector:

Tancament de vàlvules de pas i apertura de vàlvules de descàrrega; connexió d'alimentació en ambdós extrems, fent circular aigua alternativament a una velocitat mínima de 1m/s fins que no s'apreciï cap residu arrossegat.

Un cop efectuada aquesta neteja en tots els sector, s'omplirà d'aigua el circuit amb una concentració de 20mg/l de Cl2. Transcorregut un temps de 24h, s'agafaran mostres de l'aigua comprovant que la concentració de Cl2 residual es superior a 10mg/l; en cas contrari, es repetirà la desinfecció.

Superada aquesta prova es procedirà a una neteja de la xarxa per a eliminar l'aigua amb alta concentració de Cl2.

3.3.7.2. Prova de pressió

Realitzada la neteja i desinfecció de la xarxa es podrà procedir a la prova de pressió.

Es realitzarà per trams a mesura que avanci el muntatge de la tubera, abans del seu recobriment. Els trams es fixaran tenint en compte la disponibilitat de vàlvules de pas; en principi, de longitud inferior als 400m i de forma que la diferència de pressió deguda al desnivell no excedeixi el 10% de la pressió de servei.

Abans de començar la prova, els tubs hauran d'estar col·locats en la seva posició definitiva, amb tots els accessoris muntats, la tubera parcialment recoberta, deixant les juntes i tots els punts d'elements de seccionament, descarrega, derivacions etc, al descobert.

En cas de ser possible, la reomplerta es realitzarà per la part inferior, deixant sortir l'aire per la part superior.

A continuació, s'aplicarà lentament la bomba de pressió, fins arribar a 1.4MPa en el punt més baix. L'increment de pressió no deu superar els 0.1MPa/min.

Aquesta pressió es mantindrà durant 30min, durant aquest temps, el descens de pressió dP complirà:

$dP<(P/5)^{0.5}$

P pressió de prova

En el cas de produir-se trencaments superiors al 4% dels trams, juntes o accessoris, es refusarà tot el lot.

3.3.7.3. Prova d'estanqueïtat

La prova d'estanqueïtat es realitzarà a la pressió de treball.

Omplert el tram de tubera en prova, es considera perdut el volum d'aigua que se li deu

subministrar amb un **bombin tarado**, per mantenir la pressió de prova durant la duració de l'assaig.

La duració de l'assaig serà de 2h perdent durant aquest temps un volum d'aigua màxim: V<KLD

Sen:

V, l pèrdua total

L, m longitud de tubera

D, m diàmetre interior

K, coeficient del material; fundació: 0.3; polietilè: 0.35

3.3.7.4. Connexió a xarxa general i posada en servei

Superades aquestes proves, es procedirà al recobriment de la rasa i a continuació, a la connexió a la xarxa general.

La connexió a la xarxa, es realitzarà conjuntament amb la companyia d'aigües, que realitzarà els talls i buidats que siguin necessaris.

La posada en marxa es realitzarà lentament, per trams, amb vàlvules de càrrega tancades i les boques d'aire obertes.

3.4. Desaigües de polietilè alta densitat

S'utilitzarà per a la xarxa de residuals i pluvials

3.4.1. Material

Tuberes de polietilè d'alta densitat, de doble paret, amb correguta anular tipus B segons la norma prEN 13476-1.

Materials i fabricació segons:

- EN ISO 9969 (1994): Thermoplastics pipes – determination of ring stiffness
- Normes ISO i EN relatives a les proves de control prEN 13476-1.

El subministrament i preu unitari inclou accessoris, derivacions i peces de forma PN 0.6 MPa

3.4.2. Unions

Per junta elàstica amb les següents operacions:

Bisellat del canto de la tubera a introduir a15º i polit del bisell; neteja de les superficies amb dissolvent específic; introducció de la tovera en el conducte sense girar; neteja final.

Tots els colzes i derivacions s'executaran amb accessoris, sempre que sigui possible originals del fabricant de la tovera.

No s'admeten afegits i colzes construïts a sectors amb adhesius ni manipulats per l'instal·lador.

3.4.3. Col·locació

En rasa segons UNE 53.331

Sobre el llit i recobriment de formigó en massa per tots els seus costats.-

Recobriments mínims: segons diàmetre

3.4.4. Registre de xarxa general

Els accessos per a inspecció i neteja, així com els graons per a la obtenció de les pendents prescrites, es realitzarà en pous de registre, construïts en tub de formigó centrifugat, amb les següents prescripcions:

- Diàmetre general: D800mm
- Diàmetre en profunditats superiors a 1.0m: D1000mm
- Tapa: de fosa resistent al tràfic pesat
- Previsions d'escala de gat per a accés

Distància màxima:

- Residuals: 20m
- Pluvials: 30m

3.4.5. Registre d'usuari

En l'accés de cada edificació ja existent, es col·locarà un registre d'usuari nou, amb la profunditat

necessària per a que el ramal de connexió pugui creuar per sota de la resta de serveis. Consisteix en un tub de PVC i tapa fins el desaigua, al que se li practicarà una obertura on es podrà comprovar la circulació de l'aigua i, donat el cas, prendre mides.

3.5. Posada a terra

La xarxa de pressa de terra es realitzarà amb cable de Cu de 35mm2 a més a més d'una placa de pressa de terra per cada fanal.

En cas de no obtenir la resistència de terra dictada, es suplementarà amb piquetes electroquímiques.

Resistència màxima admesa: 10 Ohm

3.6. Il·luminació vial

Mitjançant lluminària seleccionada en el projecte de disseny i pel subministradors.

Fotometria conforme a la Llei 2/2001 amb els següent paràmetres:

- Rendiment hemisferi superior <0.8%
- Rendiment hemisferi inferior >75%

La lluminària es muntarà sobre columna seleccionada en el projecte de disseny amb la mateixa altura en tots els casos i amb caixa de connexió de seguretat.

S'integra i inclou en el preu de la lluminària:

- Reactància i equip d'encesa
- Condensador de compensació de fase
- Cablejat intern per la funcionalitat descrita en cada cas
- Part proporcional de cablejat, canalització i caixes per empalmar en traçats sota tub
- Ancoratges en el terreny mitjançant dau de formigó i perns d'acer Tots

els components elèctrics homologats VDE

MI4 Estudi lumínic

Fecha 04/12/2024

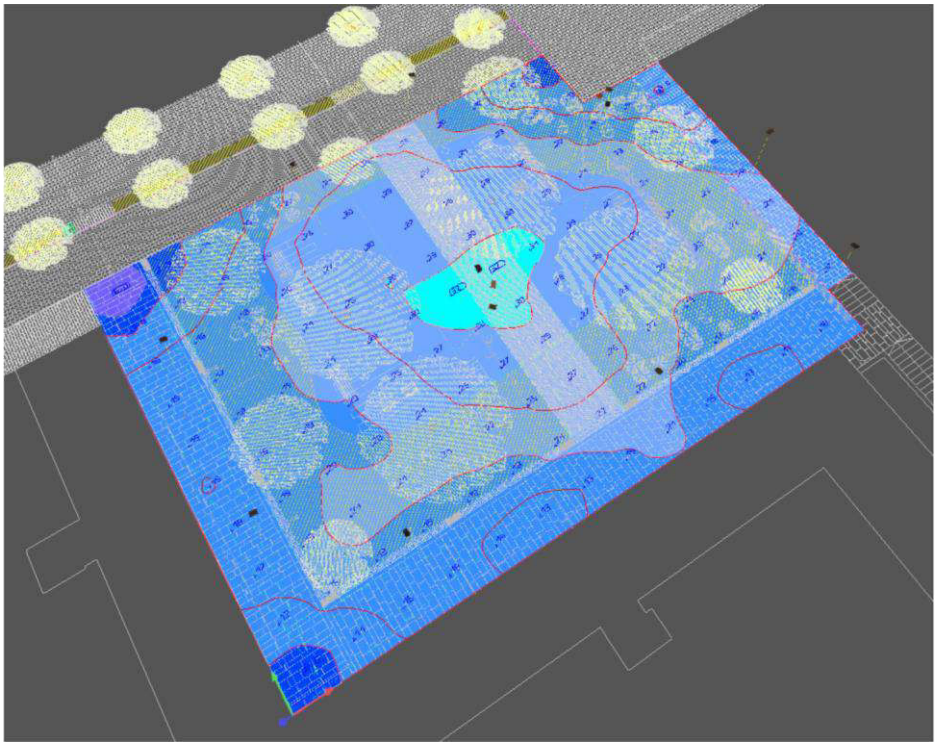

24051 - OP30585 - Edificis plurifamiliars - Granollers-V2

Editor Xavi Ruiz

Created with DIALux

Observaciones preliminares

Indicaciones para planificación:

Las magnitudes de consumo de energía no tienen en cuenta escenas de luz ni sus estados de atenuación.

Contenido

Portada 1
Observaciones preliminares 2
Contenido 3
Descripción 4
Imágenes 5
Lista de luminarias 6
Valores de atenuación 7

Fichas de producto

Disano Illuminazione S.p.A - 1711 Cripto small - asimmetrico 3K (1x Lux_mu1711) 8

Terreno 1

Descripción 9
Imágenes 10
Plano de situación de luminarias 11
Lista de luminarias 13
Objetos de cálculo / Escena de luz 1 14
Superficie de cálculo 1 / Escena de luz 1 / Iluminancia perpendicular 16
Glosario 17

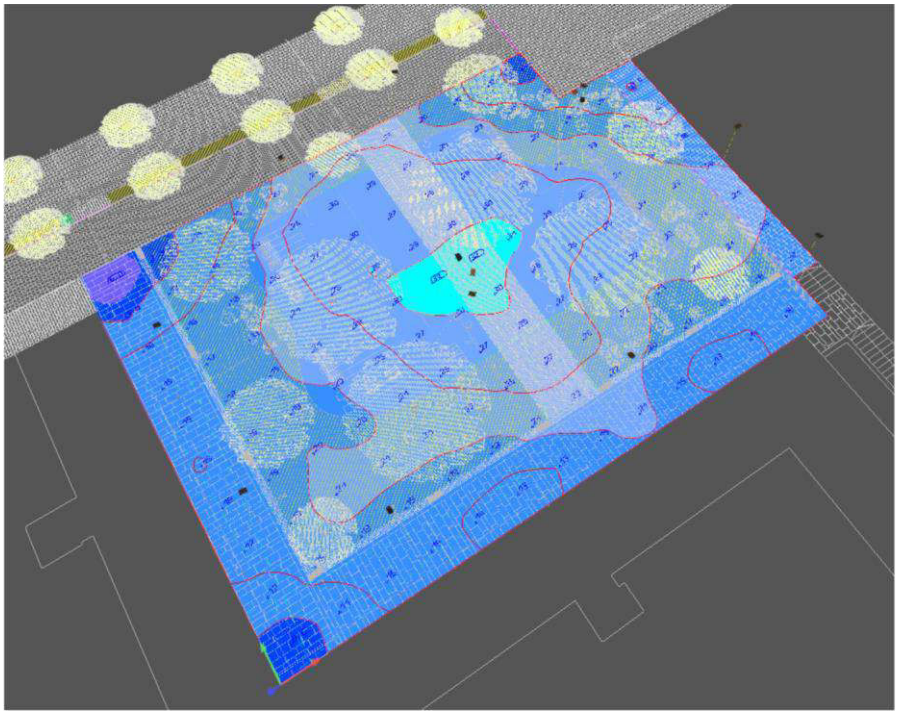

Descripción

Proyecto realizado con:

- 8 uds Ful-5 + 1 ud Proyector Disano 24W asim. 3000K
- 2 uds Ful-7/9 + 3 uds Proyector Disano 24W asim. 3000K

Imágenes

Terreno 1 (3)

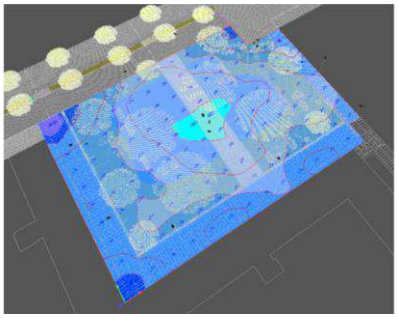

Lista de luminarias

Φ_{total}	P_{total}	Rendimiento lumínico
32102 lm	364.0 W	

Uni.	Fabricante	artículo	P		N° de artículo Φ	Nombre del Rendimiento lumínico
14	Disano Illuminazione S.p.A	1711 LED 24w CLD CELL	1711 Cripto small - asimmetrico 3K		26.0 W	2293 lm 88.2 lm/W

Valores de atenuación

Grupo de control CG 1

Escena de luz 1100

Valores de atenuación [%]

Ficha de producto

Disano Illuminazione S.p.A - 1711 Cripto small - asimmetrico 3K

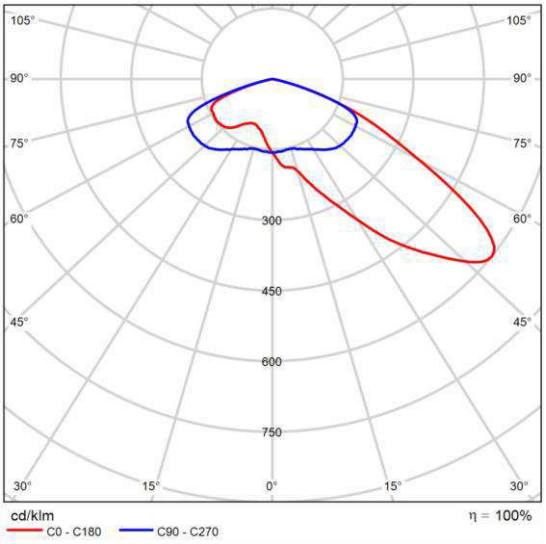

CDL polar

N° de artículo	1711 LED
	24w CLD CELL
P	26.0 W
$\Phi_{Lámpara}$	2293 lm
$\Phi_{Luminaria}$	2293 lm
η	100.00 %
Rendimiento lumínico	88.2 lm/W
CCT	3000 K
CRI	70

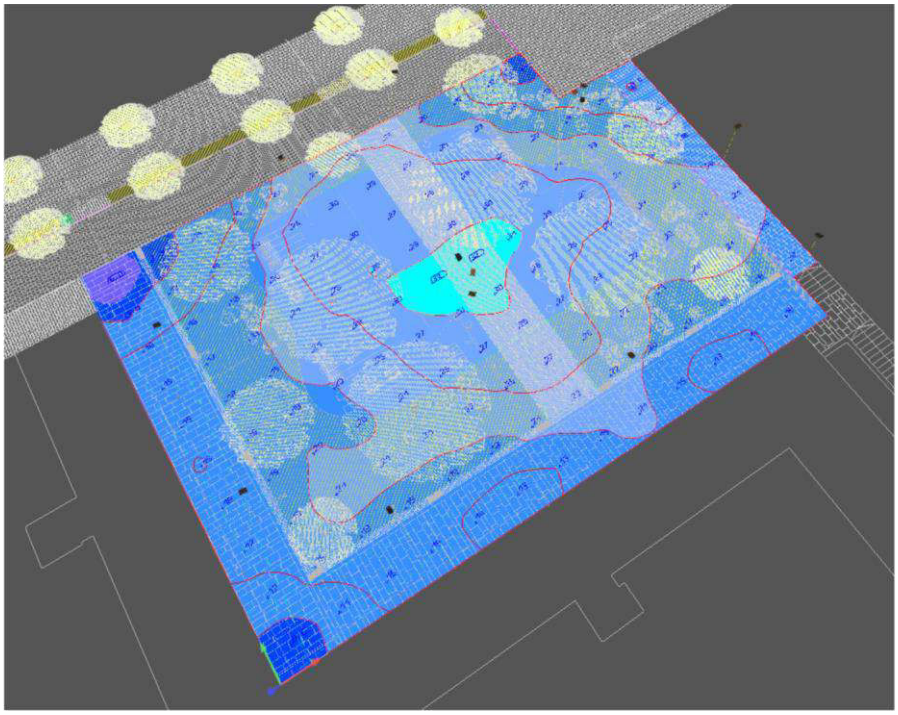

Terreno 1

Descripción

Terreno 1

Imágenes

Terreno 1 (3)

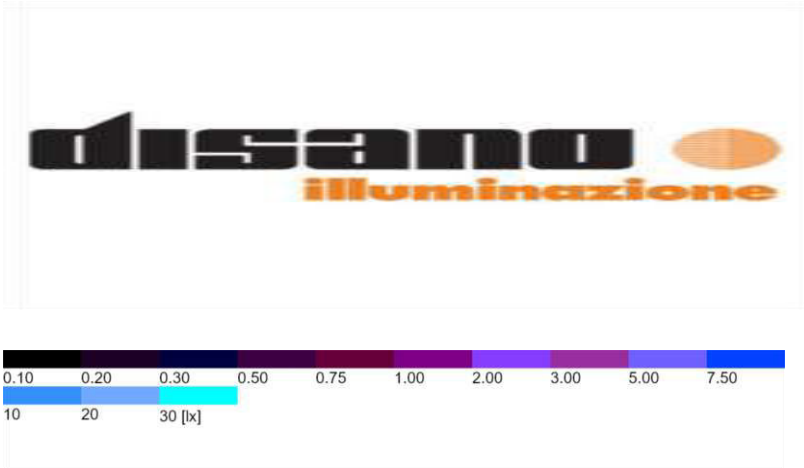

Terreno 1

Plano de situación de luminarias

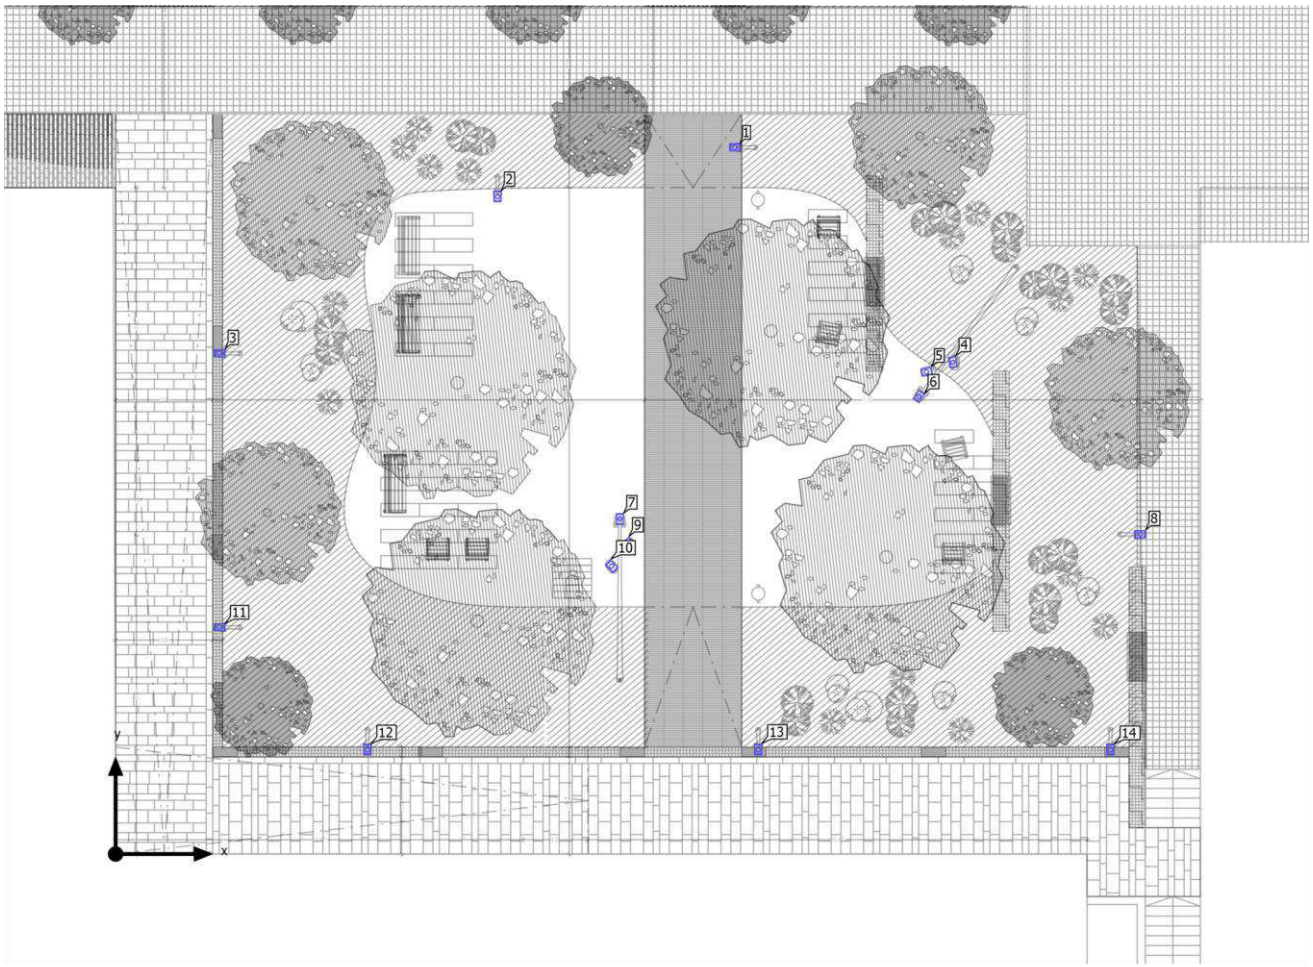

Terreno 1

Plano de situación de luminarias

Disano Illuminazione S.p.A - 1711 LED 24w CLD CELL - 1711 Cripto small - asimmetrico 3K 1x Lux_mu1711

X	Y	Altura de montaje	MF	Luminaria
19.136 m	21.823 m	4.460 m	0.80	1
11.794 m	20.320 m	4.460 m	0.80	2
3.218 m	15.461 m	4.460 m	0.80	3
25.852 m	15.199 m	5.630 m	0.80	4
25.055 m	14.894 m	5.950 m	0.80	5
24.818 m	14.142 m	6.350 m	0.80	6
15.570 m	10.338 m	6.350 m	0.80	7
31.635 m	9.874 m	4.460 m	0.80	8
15.808 m	9.586 m	5.950 m	0.80	9
15.329 m	8.879 m	5.630 m	0.80	10
3.218 m	7.002 m	4.460 m	0.80	11
7.777 m	3.234 m	4.460 m	0.80	12
19.846 m	3.234 m	4.460 m	0.80	13
30.723 m	3.233 m	4.460 m	0.80	14

Terreno 1

Lista de luminarias

Φ_{total}	P_{total}	Rendimiento lumínico
32102 lm	364.0 W	

Uni.	Fabricante	P		N° de artículo Φ	Nombre del Rendimiento lumínico
14	Disano Illuminazione S.p.A	1711 LED 24w CLD CELL	1711 Cripto small - asimmetrico 3K	26.0 W	2293 lm 88.2 lm/W

Terreno 1 (Escena de luz 1)

Objetos de cálculo

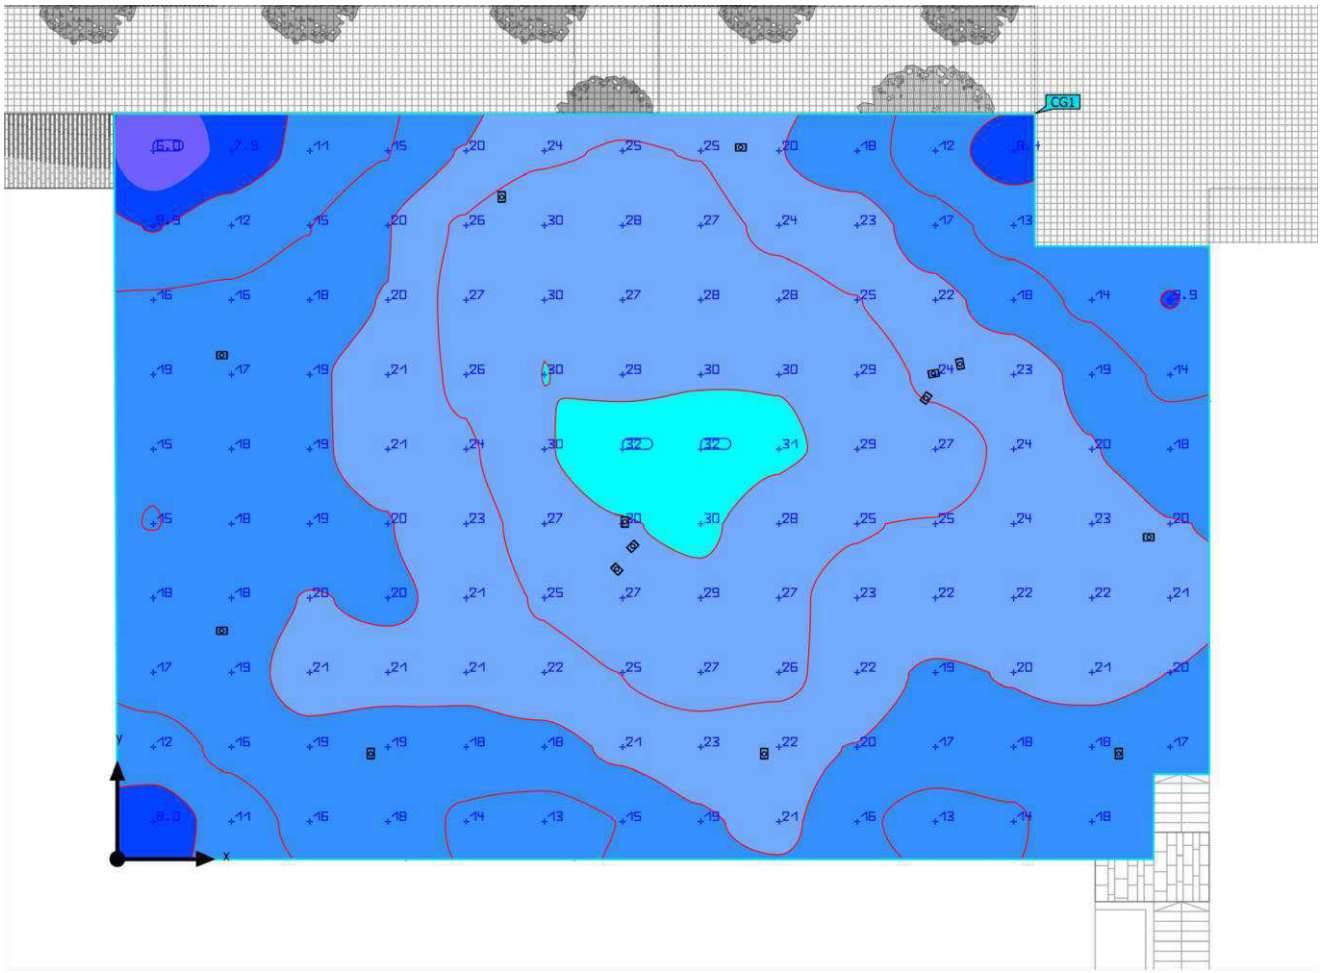

Terreno 1 (Escena de luz 1)

Objetos de cálculo

Superficie de cálculo

Propiedades	Ē	$E_{mín}$	$E_{máx}$	U_o (g_1)	g_2	Índice
Superficie de cálculo 1 Iluminancia perpendicular Altura: 0.000 m	20.8 lx	5.95 lx	32.2 lx	0.29	0.18	CG1

Perfil de uso: Configuración DIALux predeterminada (5.1.4 Estándar (área de tránsito al aire libre))

Terreno 1 (Escena de luz 1)

Superficie de cálculo 1

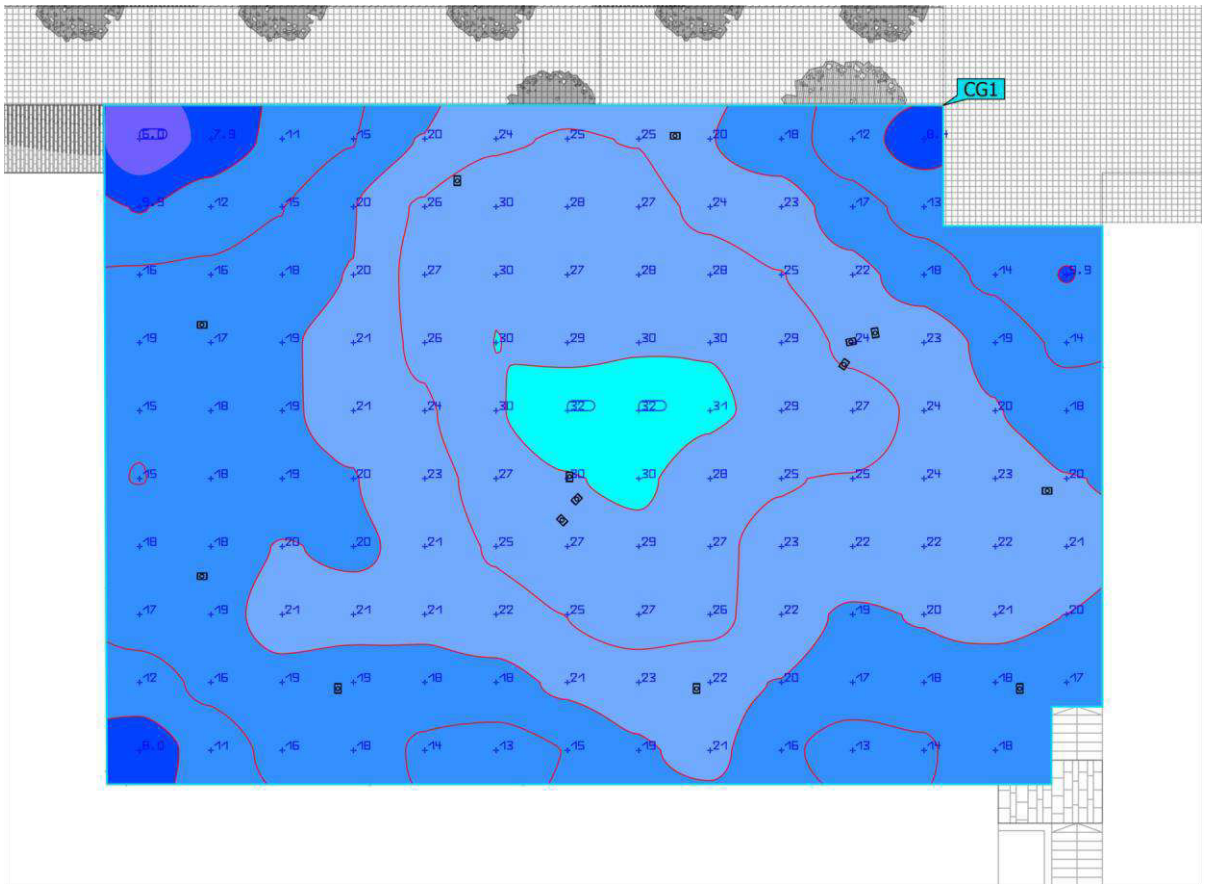

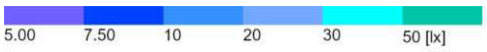

Propiedades	Ē	$E_{mín}$	$E_{máx}$	U_o (g_1)	g_2	Índice
Superficie de cálculo 1 Iluminancia perpendicular Altura: 0.000 m	20.8 lx	5.95 lx	32.2 lx	0.29	0.18	CG1

Perfil de uso: Configuración DIALux predeterminada (5.1.4 Estándar (área de tránsito al aire libre))

Glosario

A

A	Símbolo para una superficie en la geometría
Altura interior del local	Designación para la distancia entre el borde superior del suelo y el borde inferior del techo (para un local en su estado terminado).
Autonomía de la luz del día	Describe qué porcentaje del tiempo de trabajo diario se cubre con la iluminación solar necesaria. La iluminancia nominal se utiliza a partir del perfil de la habitación, a diferencia de lo descrito en la norma EN 17037. El cálculo no se realiza en el centro de la habitación sino en el punto de medición del sensor colocado. Se considera que una habitación está suficientemente iluminada con luz solar si alcanza al menos un 50 % de autonomía con luz solar.

Á

Área circundante	El área circundante limita directamente con el área de la tarea visual y debe contar con una anchura de al menos 0,5 m, según DIN EN 12464- 1. Se encuentra a la misma altura que el área de la tarea visual.
Área de fondo	El área de fondo limita, según DIN EN 12464-1, con el área inmediatamente circundante y alcanza los límites del local. En el caso de locales grandes, el área de fondo tiene al menos 3 m de anchura. Es horizontal y se encuentra a la altura del suelo.
Área de la tarea visual	El área requerida para llevar a cabo una tarea visual según DIN EN 12464-1. La altura corresponde a la altura a la que se lleva a cabo la tarea visual.

C

CCT	(ingl. correlated colour temperature) Temperatura del cuerpo de un proyector térmico, que se utiliza

para la descripción de su color de luz. Unidad: Kelvin [K]. Entre menor sea el valor numérico, más rojo, a mayor valor numérico, más azul será el color de luz. La temperatura de color de lámparas de descarga gaseosa y semiconductores se denomina, al contrario de la temperatura de color de los proyectores térmicos, como "temperatura de color correlacionada".

Correspondencia entre colores de luz y rangos de temperatura de color según EN 12464

-

1:

Color de luz - temperatura
de color [K] blanco cálido
(ww) < 3.300 K
blanco neutro (nw) ≥ 3.300 –
5.300 K blanco luz diurna
(tw) > 5.300 K

Glosario

Cociente de luz diurna espacio interior, debida	Relación entre la iluminacia que se alcanza en un punto en el únicamente a la incidencia de luz diurna, y la iluminancia horizontal en el espacio exterior bajo cielo abierto. Símbolo: D (ingl. daylight
	factor) Unidad: %
CRI	(ingl. colour rendering index) Denominación para el índice de reproducción cromática de una luminaria o de una fuente de luz según DIN 6169: 1976 o. CIE 13.3: 1995. El índice general de reproducción cromática Ra (o CRI) es un coeficiente adimensional que describe la calidad de una fuente de luz blanca en lo que respecta a su semejanza a una fuente de
	luz de referencia, en los espectros de remisión de 8 colores de prueba definidos (ver DIN 6169 o CIE 1974).

D

Densidad lumínica una superficie. Es	Medida de la "impresión de claridad" que el ojo humano percibe de posible que la superficie misma ilumine o que refleje la luz que incide sobre ella (valor de emisor). Es la única dimensión fotométrica que el ojo humano puede percibir. Unidad: Candela por metro cuadrado Abreviatura: cd/m² Símbolo: L

E

Eta (η)	(ingl. light output ratio) El grado de eficacia de funcionamiento de luminaria describe

qué porcentaje del flujo luminoso de una fuente de luz de radiación libre (o módulo LED) abandona la luminaria instalada.

Unidad: %

Glosario

Evaluación energética espacios interiores,	Basado en un procedimiento de cálculo horario de la luz solar en teniendo en cuenta la geometría del proyecto y los sistemas de control de la luz solar existentes. También se tiene en cuenta la orientación y ubicación del proyecto. El cálculo utiliza la potencia del sistema especificada de las luminarias para determinar la demanda de energía. Se asume una relación lineal entre la potencia y el flujo luminoso en el estado atenuado para las luminarias controladas por la luz solar. Los tiempos de uso y la iluminancia nominal se determinan a partir de los perfiles de uso de los espacios. Las luminarias encendidas que se excluyen explícitamente del control también tienen en cuenta los tiempos de uso especificados. Los sistemas de control de la luz solar usan una lógica de control simplificada que los cierra con una iluminancia horizontal de 27.500 lx. El año natural 2022 se usa solo como referencia. No es una simulación de este año. El año de referencia solo se utiliza para asignar los días de la semana a los resultados calculados. No se contempla el cambio al horario de verano. El tipo de cielo de referencia utilizado es el cielo medio descrito en CIE 110 sin luz solar directa. El método fue desarrollado junto con el Fraunhofer Institute for Building Physics y está disponible para su revisión por parte del Grupo de trabajo conjunto 1 ISO TC 274 como una extensión del método basado en regresión anual anterior.

F

Factor de degradación	Véase MF

Flujo luminoso	Medida para la potencia luminosa total emitida por una fuente de luz en todas direcciones. Es con ello un "valor de emisor" que especifica la potencia de emisión total. El flujo luminoso de una fuente de luz solo puede determinarse en el laboratorio. Se diferencia entre el flujo luminoso de lámpara o de módulo LED y el flujo luminoso de luminaria. Unidad: Lumen Abreviatura: lm Símbolo: Φ

G

g_1	Con frecuencia también U_o (ingl. overall uniformity) Denomina la uniformidad total de la iluminancia sobre una superficie. Es el cociente de E_{min} y $\bar{E}$ y se utiliza, entre otras, en normas para la especificación de iluminación en lugares de trabajo.
g_2	Denomina en realidad la "desigualdad" de la iluminancia sobre una superficie. Es el cociente entre E_{min} y E_{max} y por lo general es relevante solo como evidencia de iluminación de emergencia según EN 1838.

Glosario

Grado de reflexión	El grado de reflexión de una superficie describe qué cantidad de la luz incidente es reflejada. El grado de reflexión se define mediante la coloración de la superficie.
Grupo de control	Un grupo de luminarias que se atenúan y controlan juntas. Para cada escena de iluminación, un grupo de control proporciona su propio valor de atenuación. Todas las luminarias dentro de un grupo de control comparten este valor de atenuación. Los grupos de control con sus luminarias los determina DIALux automáticamente en función de las escenas de iluminación creadas y sus grupos de luminarias.

I

Iluminancia, adaptativa una superficie, ésta se	Para la determinación de la iluminancia media adaptativa sobre rasteriza en forma "adaptativa". En el área en que hay las mayores diferencias en iluminancia dentro de la superficie, la rasterización se hace más fina, en el área de menores diferencias, se realiza una rasterización más gruesa.
Iluminancia, horizontal puede ser p.ej. una	Iluminancia, calculada o medida sobre un plano horizontal (éste superficie de una mesa o el suelo). La iluminancia horizontal se identifica por lo general con las letras E_h.
Iluminancia, perpendicular Este se debe considerar	Iluminancia perpendicular a una superficie, medida o calculada. en superficies inclinadas. Si la superficie es horizontal o vertical, no existe diferencia entre la iluminancia perpendicular y la vertical u horizontal.

Iluminancia, vertical ser p.ej. la parte	Iluminancia, calculada o medida sobre un plano vertical (este puede frontal de una estantería). La iluminancia vertical se identifica por lo general con las letras E_v.
Intensidad lumínica emisor). La	Describe la intensidad de luz en una dirección determinada (valor de intensidad lumínica es el flujo luminoso Φ, entregado en un ángulo determinado Ω del espacio. La característica de emisión de una fuente de luz se representa gráficamente en una curva de distribución de intensidad luminosa (CDL). La intensidad lumínica es una unidad básica SI. Unidad: Candela Abreviatura: cd Símbolo: I
Intensidad lumínica determinada y el	Describe la relación del flujo luminoso que cae sobre una superficie tamaño de esta superficie (lm/ m² = lx). La iluminancia no está vinculada a una superficie de un objeto. Puede determinarse en cualquier punto del espacio (interior o exterior). La iluminancia no es una propiedad de un producto, ya que se trata de un valor del receptor. Para su medición se utilizan aparatos de medición de iluminancia. Unidad: Lux Abreviatur a: lx Símbolo: E

Glosario

K

k_S	El efecto de deslumbramiento de una fuente de luz puede describirse mediante la métrica del deslumbramiento k_S. Relaciona el ángulo sólido de la fuente de luz deslumbrante vista desde el punto de inmisión, la luminancia ambiental y la luminancia máxima admisible.

L

LENI	(ingl. lighting energy numeric indicator) Indicador numérico de energía de iluminación según EN 15193 Unidad: kWh/ m² año
LLMF	(ingl. lamp lumen maintenance factor)/según CIE 97: 2005 Factor de mantenimiento de flujo luminoso de lámparas, tiene en cuenta la disminución del flujo luminoso de una lámpara o de un módulo LED en el curso de su tiempo de funcionamiento. El factor de mantenimiento de flujo luminoso de lámparas se especifica como número decimal y puede tomar un valor máximo de 1 (sin disminución de flujo luminoso).
LMF	(ingl. luminaire maintenance factor)/según CIE 97: 2005 Factor de mantenimiento de luminaria, tiene en cuenta el ensuciamiento de la luminaria en el curso de su tiempo de funcionamiento. El factor de mantenimiento de luminaria se especifica como número decimal y puede tomar un valor máximo de 1 (sin suciedad).
LSF	(ingl. lamp survival factor)/según CIE 97: 2005 Factor de supervivencia de la lámpara, tiene en cuenta el fallo total de una luminaria en el curso de su tiempo de funcionamiento. El factor de supervivencia de la lámpara se expresa como número decimal y puede tomar un valor máximo de 1 (dentro del tiempo considerado, no hay fallo, o sustitución

	inmediata tras un fallo).
Luz molesta/Inmisión de luz los seres humanos, la	Para proteger el entorno nocturno y minimizar los problemas para flora y la fauna, es necesario limitar la luz molesta (también conocida como contaminación lumínica), que puede causar graves problemas fisiológicos y ecológicos a las personas y al medio ambiente. La inmisión lumínica se refiere a la influencia perturbadora de la luz emitida por fuentes de luz artificiales.

Glosario

M

MF	(ingl. maintenance factor)/según CIE 97: 2005 Factor de mantenimiento, número decimal entre 0 y 1, describe la relación entre el valor nuevo de una dimensión de planificación fotométrica (p.ej. iluminancia) y el valor de mantenimiento tras un tiempo determinado. El factor de mantenimiento tiene en cuenta el ensuciamiento de lámparas y locales, así como la disminución de flujo luminoso y el fallo de fuentes de luz. El factor de mantenimiento se considera en forma general aproximada o se calcula en forma detallada según CIE 97: 2005, por medio de la fórmula RMF x LMF x LLMF x LSF.

O

Observador RUG	Punto de cálculo en la sala, para el DIALux se determina el valor RUG. La ubicación y la altura del punto de cálculo deben corresponder a la posición típica del observador (posición y nivel de los ojos del usuario).

P

P	(ingl. power) Consumo de potencia eléctrica Unidad: Vatio Abreviatura: W
Plano útil	Superficie virtual de medición o de cálculo a la altura de la tarea visual, por lo general sigue la geometría del local. El plano útil puede también dotarse de una zona marginal.

R

$R_{(UG)}$ max	(engl. rating unified glare) Medida del deslumbramiento psicológico en espacios interiores. Además de la luminancia de las luminarias, el valor del nivel de $R_{(UG)}$ también depende de la posición del observador, la dirección visual y la luminancia ambiental. El cálculo se realiza mediante el método de la tabla, consulte CIE 117. Entre otras cosas, EN 12464- 1: 2021 especifica unos valores $R_{(UG)}$ - $R_{(UGL)}$ máximos permisibles para varios lugares de trabajo en interiores.
R_{DLO}	La relación entre el flujo luminoso emitido por debajo del plano horizontal y el flujo luminoso total de la lámpara de una luminaria o instalación de alumbrado en su posición de funcionamiento.

Glosario

R_G	El deslumbramiento provocado directamente por las luminarias de una instalación de alumbrado exterior se determina mediante el método CIE del índice de deslumbramiento (RG). Para calcularlo, se necesita la luminancia de velo equivalente del entorno. Hay cuatro opciones para determinarla: • Un cálculo exacto según CIE 112, basado en el área de la escena. • Un método simplificado según CIE 112, basado en el área de la escena. • Un método simplificado según la norma EN 12464-2, basado en el área de la escena. • Utilizar un método personalizado para determinar el área de la escena. • Utilizando un área de cálculo personalizada para determinar la luminancia equivalente del velo. • Especificando un valor fijo para facilitar la comparabilidad.
R_{UF}	relación de flujo ascendente La relación entre el flujo luminoso emitido directamente o reflejado por encima del plano horizontal y el flujo luminoso que no puede evitarse en condiciones ideales para alcanzar el nivel de iluminancia en una zona deliberadamente iluminada.
R_{UL}	relación de luz ascendente La relación entre el flujo luminoso emitido por encima del plano horizontal y el flujo luminoso de una luminaria o instalación de alumbrado en su posición de funcionamiento. En este cálculo se tiene en cuenta la eficiencia de la luminaria.
R_{ULO}	relación de potencia luminosa hacia arriba La relación entre el flujo luminoso emitido por encima del plano horizontal y el flujo luminoso total de la lámpara de una luminaria o instalación de alumbrado en su posición de funcionamiento.
Rendimiento lumínico eléctrica consumida P	Relación entre la potencia luminosa emitida Φ [lm] y la potencia [W] Unidad: lm/W. Esta relación puede formarse para la lámpara o el módulo LED (rendimiento lumínico de lámpara o del módulo), para la lámpara o módulo junto con su dispositivo de control (rendimiento lumínico del sistema) y para la iluminaria completa

	(rendimiento lumínico de luminaria).
RMF	(ingl. room maintenance factor)/según CIE 97: 2005 Factor de mantenimiento del local, tiene en cuenta el ensuciamiento de las superficies que rodean el local en el curso de su tiempo de funcionamiento. El factor de mantenimiento del local se especifica como número decimal y puede tomar un valor máximo de 1 (sin suciedad).
RUG (máx.)	(índice de deslumbramiento unificado) Medida para el efecto de deslumbramiento psicológico en interiores. Además de la luminancia de la luminaria, el valor RUG también depende de la posición del observador, la dirección de visión y la luminancia ambiental. Entre otras cosas, la norma EN 12464-1 especifica los valores RUG máximos admisibles para diversos lugares de trabajo en interiores.

Glosario

S

Superficie útil - Cociente de luz diurna	Una superficie de cálculo, dentro de la cual se calcula el cociente de luz diurna.

T

Tiempos de funcionamiento tiempos de	La evaluación de la luz molesta y la inmisión de luz depende de los funcionamiento de la instalación de alumbrado. Dependiendo de la norma, se especifican de 1 a 3 tiempos de funcionamiento diferentes. A falta de detalles específicos, puede suponerse un tiempo de funcionamiento entre las 06:00 y las 22:00.

Z

Zona marginal	Zona circundante entre el plano útil y las paredes, que no se considera en el cálculo.
Zonas medioambientales entorno de la instalación	La evaluación de la luz intrusa y la inmisión de luz depende del de alumbrado. Según la norma, se definen de 4 a 6 zonas diferentes, que van desde zonas muy protegidas en entornos naturales hasta zonas urbanas, comerciales e industriales.

Created with DIALux

MJ. MEMÒRIA JARDINERIA

MJ. 1 Objecte

El present projecte té com a objecte la definició de les plantacions de l'ampliació del carrer Josep Umber i la creació d'una nova plaça a Granollers.

Com a criteri, s'ha partit d'aquests conceptes:

- S'introdueixen parterres de gran format amb plantacions mixtes amb arbres de fulla caduca, i combinació d'arbustives i herbàcies de flor en els àmbits perimetrals al voltant de l'espai central de la plaça, per generar uns filtres entre les zones de sauló interior i els carrers perimetrals. Seran parterres deprimits per tal de recollir el màxim d'aigua de pluja. Conjuntament al parterre es de gran format es fa un escocell corregut que divideix la vorera longitudinalment en dos.
- S'introdueixen plantacions d'arbres formant agrupació a la part central de la plaça, amb combinació d'espècies i mides, per a conformar un espai amb caràcter boscos i ombrívol a l'estiu, però que a l'hivern quedi clar.

MJ. 2 Odre de realització dels treballs

D'acord amb les obres a realitzar del Projecte i amb l'època previsible d'execució de les plantacions es determina la següent ordenació dels treballs:

1. Neteja del lloc
2. Moviment de terres i perfilat del terreny
3. Replanteig i construcció de murs i paviments
4. Subministrament de terres i esmenes del sòl
5. Preparació del terreny
6. Replanteig de les plantacions
7. Obertura dels clots de plantació
8. Subministrament de plantes
9. Plantacions
10. Instal·lació sistema de reg
11. Pla de manteniment

Aquesta ordre d'execució de les feines es respectarà a no ser que per imprevistos sigui necessària la seva modificació.

Pel que fa referència a l'organització dels treballs esmentats, s'ha de preveure el tancament total de les obres. Les maniobres de maquinària i entrada i sortida de camions, s'ha de realitzar en presència de l'encarregat d'obra.

1. Neteja del lloc

S'inclou en aquest apartat totes aquelles obres de neteja del terreny, de tots aquells elements que molestin per a l'execució de l'obra, tals com deixalles, runa, etc.

També es realitzarà una desbrossada general sota els arbres existents.

Amb l'el.liminació dels arbres morts, excessivament inclinats o que presentin risc de caiguda. Seguidament es realitzarà una poda de seguretat amb l'el.liminació de les branques mortes o mal formades i en els casos necessaris una poda de reequilibrat de copa, perquè l'arbre recuperi el seu port natural.

La tal.la dels arbres morts o que s'hagin d'el.liminar es farà en seccions controlades i amb control del descens dels seus troços mitjançant frens de fricció, per respectar i no malmetre els arbres del seu entorn.

Totes les soques, es rebaixaran amb una destoconadora autopropulsada especial per aquestes tasques, fins a la fondària necessària de cada cas.

S'evitarà expressament el trànsit o utilització de maquinària pesada sota dels arbres existents, tant en la realització d'aquestes tasques com els posteriors treballs de jardineria, per lo qual es delimitarà el seu perímetre amb cintes de plàstic o qualsevol altre sistema de ballat.

2. Moviment de terres i perfilat del terreny

S'aportaran i es mouran les terres per donar la topografia adequada segons el Projecte, tenint en compte de deixar la profunditat necessària per fer la caixa de paviment dels camins, gespa i esplanada de grava.

3. Replanteig i construcció dels elements arquitectònics

Seguidament es farà el replanteig dels murets, i paviments, passant a la seva construcció deixant el pas necessari per a les instal·lacions de reg i drenatge, si s'escau.

4. Subministrament de terres i esmenes del sòl

Subministrament i col·locació en parterres ornamentals de substracte de 30cm a base d'un 70% de sauló un 20% de terra vegetal seleccionada i un 10% de fems ben descomposats.

A més de 10 l/m^2. de turba àcida, per millorar la textura del sòl.

També es farà un adobat de fons de 40 gr/m^2 12-12-24 i 150 gr/m^2 de superfosfat de calç, tant en les zones d'arbrat com a les zones d'arbustiva i l'aportació i estesa d'adob orgànic, fems ben descomposats, a raó de 15l/m2.

5. Preparació del terreny

Un cop fetes les esmenes necessàries del sòl es cultivarà el terreny per mitjans mecànics i manuals per aconseguir un sòl acceptable per a la sembra i la plantació d'arbustiva.

6. Replanteig de les plantacions

Es marcarà en el terreny la ubicació de la vegetació segons els Plànols de plantació. Els arbres i arbustos amb peu de plantació, definits en els plànols, es marcaran en el terreny mitjançant estaques amb senyalització de colors segons les espècies que representin per tal de facilitar l'operació de plantació.

Les masses d'arbustiva es marcaran amb guix segons els plànols distribuint les unitats de forma

irregular seguint les densitats de plantació.

7. Obertura dels clots de plantació

Es realitzaran amb maquinària o de forma manual segons situació. Les dimensions dels clots seran:

- Arbres grans, amb escaiola o pa de terra 1 x 1 x 1 m.
- Arbustiva 0.3 x 0.3 x 0.3 m.

0.2 x 0.2 x 0.2 m.

8. Subministrament de plantes

Es realitzaran amb els mitjans de transport adequat i amb les condicions d'embalatge i protecció que cada espècie requereixi.

El repicat de la planta al viver es farà amb antel·lació justa previ al transport i aquest s'efectuarà en el mateix dia de la plantació per tal de minimitzar el stress de les plantes.

Si és necessari realitzar acopi de plantes, aquest es farà seguint les estipulacions del Plec de Condicions.

9. Plantacions

Es plantarà: L'arbrat indicat al projecte i l'arbustiva indicada al projecte:

Sempre es començarà per les plantes de port més gran.

En el moment de realitzar la plantació s'aportarà fems ben compactat a raó de 30 litres/clot.

Un cop plantat l'arbre amb la terra ben compactada al seu voltant es formarà l'escossell i es passarà al primer reg a raó de 200 litres/arbre.

Una vegada realitzades les plantacions arbòries i abans de la sembra de la gespa es realitzarà l'instal.lació de reg per aspersió.

10. Instal·lació del sistema de reg

En aquest moment del procés, es realitzarà la instal·lació definitiva del reg previst en el projecte. Tant sigui les xarxes de boques de reg, el sistema d'aspersió i el reg per degoteig.

Pla de manteniment

	Gen	Feb	Mar	Abr	Mai	Jun	Jul	Ag	Set	Oct	Nov	Des	Total
MANTENIMENT PLANTACIONS ARBÒREES													
REG			1	3	3	4	5	4	3	1			24
TRACTAMENTS FITOSANITARIS				1		1							2
ESCARDA ESCOSSELLS				1						1			2
PODA FORMACIÓ			1										1
ADOBAT		1											1
REPOSICIÓ DE BAIXES	X	X	X	X							X	X	
MANTENIMENT ARBUSTIVA													
REG			1	3	3	4	5	4	3	1			24
ADOBAT		1											1
PINÇAMENT			1										1
ESCARDA				1					1				2
TRACTAMENTS FITOSANITARIS	CONTROLS CONTINUATS, ES TRACTARÀ EN EL MOMENT DE LA SEVA APARICIÓ												
REPOSICIÓ DE BAIXES	X	X	X	X							X	X	
MANTENIMENT INSTAL.LACIÓ SISTEMA DE REG													
INSPECCIÓ INSTAL.LACIÓ REG			1	1	1	1	1	1	1	1	1		9

MJ. 3 Prevenció de Riscos

La prevenció dels riscos derivats d'aquestes actuacions, tenen un vessant de tipus més individual que no pas col·lectiu, per tant, s'imposa la responsabilitat individual de cada treballador, de fer complir les normes de seguretat que l'imposin i les prevencions que ell mateix consideri oportunes, això últim, no exclou l' incompliment de normativa vigent.

Les mesures a acomplir seran:

-A l'iniciar-se la jornada, es revisaran totes les eines, i mitjans auxiliars, comprovant-ne les proteccions i estabilitat.

-La maquinària d'excavadores i tractors disposarà dels comandaments de control de marxa, acceleració, elevació i fre per evitar moviments involuntaris. El xofer serà una persona especialitzada en la màquina. Quan el vehicle no tingui cabina, aquest disposarà de pòrtic de seguretat en el cas de bloc.

-En els casos de terreny inclinat es bloquejaran les rodes.

-En el lloc de treball es trobaran sempre un mínim de dos operaris.

-Compressors i formigoneres mai treballaran sense les carcasses de protecció així com les politges i llurs motors que també aniran degudament protegits.

-L'àrea de treball es mantindrà lliure d'obstacles.

-Es senyalitzaran els accessos naturals a l'obra, i es prohibirà el pas a tota persona aliena.

-Es tindrà en compte l' interferència de feines i operacions.

-S'utilitzaran caretes i ulleres homologades contra la pols i protecció de partícules; calçat de seguretat; casc homologat; guants homologats per minimitzar el risc de talls i punxades.

Altres:

-En un lloc ben visible hi haurà una llista de centres d'urgència i ambulatoris.

-El més proper possible hi haurà una farmaciola amb el contingut exigit a la normativa vigent.

-Pel que fa referència a l'organització dels treballs esmentats, s'ha de preveure el tancament total de les obres. Les maniobres de maquinària i entrada i sortida de camions sempre es farà en presència de l'encarregat d'obra.

-Finalment, els espais annexos a l'obra han de mantenir-se nets i en condicions pel seu ús normal i quotidià, i l'emmagatzematge dels materials s'haurà d'efectuar dins el recinte tancat.

MJ. 4 Plec de condicions

1. Execució d'obres de jardinera

1.1. Generalitats i abast d'aquest plec de condicions

El present document es refereix a la forma de realitzar els treballs i a les condicions que han de reunir les unitats d'obres i materials que intervenen en l'execució del Projecte; la descripció del qual s'especifica al document Memòria.

Les estipulacions del Plec afectaran a la totalitat del Projecte, excepte en els casos que s'especifiqui el contrari a la Memòria, Plànols i/o Pressupost; situació en la que el Projecte tindrà la condició de preferent.

Sempre que les prescripcions tècniques de les Normes Tecnològiques de Jardineria i Paisatgisme (NTJ) siguin més restrictives; es farà referència a aquestes.

1.2. Omissions

Les Omissions en els Plànols i Plec de Condicions, o les descripcions errònies dels detalls d'obra que siguin indispensables per portar a terme correctament el Projecte, no eximeixen al contractista de l'execució dels nombrats detalls, que s'hauran de realitzar segons el bon ofici i costum, com si haguessin estat efectivament descrits al Projecte d'Execució.

2. Condicions dels elements i materials del jardí

2.1. Plantes

2.1.1. Definicions

Les dimensions i característiques que es senyalen en les definicions d'aquest apartat són les que han de tenir les plantes una vegada desenvolupades i no necessariament en el moment de la plantació.

- Arbre: vegetal llenyós amb una alçada de més de cinc metres a la seva maduresa, no ramificada de la base de forma natural i amb una tija principal, el tronc.
- Arbust: vegetal llenyós que per norma general ramifica des de la base i no arriba als cinc metres d'alçada.
- Arbust baix (mata): arbust que no té una alçada superior a un metre.

- Planta vivaç: vegetal no llenyós que té uns anys de vida o bé planta amb part enterrada en que si les condicions no són òptimes viu de forma latent.
- Tapissant: vegetal de petita alçada plantat amb alta densitat que cobreix el sòl amb les arrels i les fulles.
- Planta anual: planta d'un únic cicle vegetatiu.
- Planta bianual: planta que viu dos cicles vegetatius; en general, germinen i produeixen fulles en el primer i floreixen i fructifiquen en el segon.
- Esqueix: fragment de qualsevol part d'un vegetal, no llenyós i de petit tamany, que plantat emet arrels i dóna origen a una nova planta.
- Pa de gespa: porció de terra coberta de gespa, molt treballada per les arrels, que es talla generalment de forma rectangular per la implantació de gespes.
- Pa de terra: s'entén per pa de terra el conjunt d'un sistema radicular i la terra adherida al arrencar la planta sense que canvi l'estructura. Aquest pa de terra ha de ser recollit o forçat amb un plàstic, tela metàl·lica, encalat, etc, per forçar a que les arrels i la terra no alterin la seva disposició.
- Contenidor: testos de P.E. o fusta que acullen el pa de terra de vegetals de mitjana o gran envergadura, i que s'han desenvolupat en el contenidor com a mínim dos anys abans del seu alliberament. Han de tenir orificis de drenatge.
- Enfiladisses: són de naturalesa herbàcia i vivaç, es sustenten per sí mateixes, mitjançant circells o ventoses, als murs o emparrats.

1.1.2. Procedència i sel.lecció

Les plantes necessàries per portar a terme les plantacions hauran de procedir de vivers acreditats i ubicats en zones amb factors ecològics similars a la zona on s'executin les plantacions.

Cada una d'elles haurà de pertànyer a l'espècie botànica i varietat escollida, i hauran de tenir les mides i característiques que s'especifiquen en les Prescripcions Tècniques Particulars.

2.1.3. Condicions generals

Les plantes pertanyeran a les espècies, varietats o cultivars indicats a la memòria i als plànols, i reuniran les condicions d'edat, tamany, desenvolupament i forma de cultiu i trasplantament que s'indiqui.

Estaran ben formades, de desenvolupament normal sense presentar símptomes de raquitisme o retard. Les arrels de les plantes presentaran tiges netes i recents sense ferides, ni cops.

Hauran de ser sanes i completes, de tamanys normals i ben ramificades. Les de fulla persistent hauran de presentar el fullatge complet sense decoloració ni símptomes de clorosis. Poden despreciar-se per haver estat en el viver amb manca d'espai, per danys durant el transport, per embalatge defectuós, perquè presentin moltes herbes al pa de terra o bé perquè l pa de terra

sigui massa petit o desequilibrat.

Pel que fa a les característiques particulars s'ajustaran a les descripcions del projecte, havent d'especificar com a mínim: per arbres, la circumferència, l'alçada i el número de repicats i per arbusts, la ramificació, l'alçada i el número de repicats i per plantes herbàcies, la modalitat i el tamany. En qualsevol cas, s'especificarà també el tipus i dimensions del pa de terra o contenidor. Les dimensions que figuren al projecte s'entenen:

- Alçada: distància des del coll de l'arrel fins a la part més distant del mateix. Exceptuant els casos en que s'especifiqui el contrari, parlant llavors de l'alçada de canya o del tronc.
- Circumferència o perímetre: perímetre mesurat a un metre del coll de l'arrel.

Es depreciaran totes aquelles plantes que pateixin o presentin símptomes d'haver patit alguna malaltia criptogàmica o atac d'insectes, així com les que presentin ferides o desperfectes en la seva part aèria o radical, com a conseqüència de la falta d'atenció en la preparació al viver i durant el seu transport.

El contractista haurà de reposar totes les plantes depreciades i pagar totes les despeses ocasionades, no admetent-se cap retard en el termini de l'execució de l'obra.

2.1.4. Condicions particulars

- Arbres d'alineació: tindran el tronc recte, la seva alçada no serà inferior als 3 metres i presentaran un necessària homogeneïtat en quan a formes, mesures, colors i tonalitats.
- Murs vegetals: plantes de la mateixa espècie i varietat, del mateix color i tonalitat, ramificades i amb brancatge des de la base, conservant aquest caràcters amb l'edat, de la mateixa alçada.
- Pans de gespa: gruix uniforme (2 cm com a màxim), amplada mínima 40 cm, longitud superior a 60 cm. Hauran de ser segats regularment durant tres mesos abans de ser tallats, no hauran rebut tractament herbicides durant els 30 dies previs, hauran estat tallats dins de les 24 hores anterior a la col·locació a l'obra amb un temps fresc i humit (aquest termini pot ampliar-se fins a 2 o 3 dies). La temperatura haurà de ser inferior a 40ºC, mesurada al centre del bloc que formin abans de ser descarregades.
- Planta vivaç: haurà de ser cultivada en contenidors, com a mínim durant l'any anterior al seu subministrament. Podran autoritzar-se les d'esqueix i plantes a arrel nua quan les característiques de l'espècie o de l'obra ho permetin o aconsellin.

2.2. Llavors

2.2.1. Definició

Es defineix com a llavor l'embrió capaç de germinar i desenvolupar-se, donant pas a una espècies vegetal del mateix caràcter que les del vegetal del qual procedeixen.

2.2.2. Condicions generals

S'haurà de conèixer la procedència de les llavors, també, la d'aquelles espècies en que l'àrea d'habitabilitat és molt extensa, donada l'existència de varietats de diferents aclimatacions que

tenen una gran importància pel desenvolupament posterior de les plantes.

El grau de puresa admès serà, com a mínim, del 90%. La potència germinativa admesa serà, com a mínim, del 90%. Es podran realitzar les proves de germinació corresponents, a càrrec de l'adjudicatari, seguint les normes d'assaig de llavors vigent (Reglament de l'Associació Internacional d'Assaig de Llavors, que a l'Hemisferi Nord va entrar en vigor l'1 de juliol de l'any 1960 i portats a terme pel Servei Nacional de Llavors Forestals).

No hauran de presentar símptomes d'haver patit malalties micològiques ni presentar atacs en el moment de la sembra, de fongs, bactèries, insectes o altres animals. Es presentaran en recipients precintats amb la corresponent etiqueta de garantia. La quantitat de llavor a utilitzar per metre quadrat (m^2) podrà deduir-se mitjançant la fórmula següent:

$$p = \frac{n}{N \times P \times g \times K}$$

On:

p = pes en kg per m^2 de llavor a utilitzar

n = número de plantes a obtenir per m^2

N = número de llavors existents en 1 kg

P = puresa en tant per 1

g = potència germinativa en tant per 1

K = coeficient depenent de l'espècie i característiques ecològiques i biològiques del lloc en el qual s'efectuï la sembra. Aquest coeficient varia en vint dècimes a ú (0,20 a 1,00) segons els casos.

2.3. Terres vegetals fertilitzades

2.3.1. Definició

Es denomina terra vegetal fertilitzada a la capa superficial del sòl fins a arribar a una profunditat de vint a quaranta centímetres (0,20 a 0,40 cm) i que reuneixi bones condicions per ser plantada o sembrada, adobada amb adobs orgànics.

2.3.2. Condicions generals

Es consideraran acceptables les terres que reuneixin les següents condicions:

- Menys del 20% d'argila
- Aproximadament un 50% de sorra (o més en gespes)
- Aproximadament un 30% de llim (o més en gespes)
- Menys del 2% de carbonat càlcic total
- Conductivitat inferior a 2 milhimhos/cm
- Menys de 138 ppm de clorurs
- Relació C/N aproximadament igual a 10

- Mínim de 5% de matèria orgànica
- Mínim de 370 ppm nitrogen nítric
- Mínim de 50 ppm de fòsfor (expressat en PO_4)
- Mínim de 110 ppm de potassi (expressat en k_2O)
- Aproximadament 140 ppm de calci
- Aproximadament 52 ppm de magnesi
- Granulometria: per gespes i flors, cap element major a 1 cm y 20 a 25% d'elements entre 2 y 10 mm. Per plantacions d'arbres i arbusts, cap element major de 5 cm i menys del 3% entre 1 y 5 cm.

2.4. Adobs i correccions

2.4.1. Definicions

S'entén per adobs aquells productes de composició orgànica, mineral o complex, que s'afegeixen al sòl per aconseguir restituir els elements necessaris pel bon desenvolupament de les plantes.

S'han de distingir els tres tipus d'adobs següents:

- Adobs orgànics
- Adobs minerals
- Adobs complexes

Quan el sòl no reuneixi les condicions citades al capítol anterior, podran ordenar-se treballs de correcció, tant per la composició química, amb adobs minerals, orgànics o complexes, com la física amb aportacions o tamissats.

Si les correccions es fan sobre sòl existent, es pagaran els preus prevists en el projecte, o en el seu defecte s'establiran preus contradictoris.

Si s'han de pagar les terres aportades pel contractista i pagar segons projecte i preus contradictoris, les despeses de les seves correccions, seran en la seva totalitat, per compte d'aquest últim.

2.4.2. Adobs orgànics

Es defineixen com adobs orgànics aquelles substàncies orgàniques en procés de mineralització en les que la seva descomposició causada per microorganismes del sòl en resulta una aportació d'àcids húmics i una millora en l'estructura i la textura. Tots aquests adobs estaran raonablement exempts d'elements estranys, productes químics i sobretot de llavors de males herbes. És aconsellable l' utilització de productes elaborats industrialment.

Nos s'usarà en cap cas:

- Fems amb un alt percentatge de palla
- Fems pocs madurs

- Fems on la relació C/N no sigui acceptable
- Fems de ciutat o composts

  L'utilització d'un adob diferent als que s'indiquen a continuació només es podrà portar a terme amb l'autorització expressa de la direcció d'obra.
- Fems: procedents de la mescla de llit i defeccions de ramaderes, que no sigui d'aus ni de porcí, que ha sofert posteriorment una fermentació. El contingut en nitrogen serà superior al 3,5% i la seva densitat serà aproximadament de 0,8.
- Torba: procedent de sedimentació i superposició d'esfangs i mosquiteres de llocs humits, resultant un substrat àcid, porós i sense nutrients, de color ros.
- Composició: M.O. 95%

  Cendres 5%

  Humitat 40-50%

  pH 3 ó 4
- Humus: procedents de fems o compost, de color fosc, sòl i polsós, greixós al tacte i amb un grau d'humitat suficient per facilitar la seva distribució i evitar la formació de pilotes compactes. Contingut en nitrogen del 14%.

2.4.3. Adobs minerals

Els adobs minerals que es podrien utilitzar seran els que subministrin micro-elements. Els principals seran:

- Nitrogenats: sulfat amònic, nitrat amònic, nitrat potàssic, cianamides, amònic i urea i nitrat de sulfat amònic.
- Fosfats: superfosfats, fosfat bicàlcic, fosfat tricàlcic (fosforita i apatita) i "escòries Thomas".
- Potàssics: sulfat potàssic, sals brutes (mescla de carnal·lita, kainita, silvinita) y cendres vegetals.
- Càlcics: carbonat càlcic, sulfat càlcic, hidrat càlcic y espuma de sucrera.

2.4.4. Adobs complexes

Es coneix per adob complex el que s'obté mitjançant una reacció química a partir de matèries primeres com és el cas dels fosfats naturals, amoníac, àcid nítric i, eventualment, àcid sulfúric o carbònic i sals de potassi. En la seva fabricació entren en joc unes reaccions químiques regulades per les proporcions relatives dels elements fertilitzants que hi participen. L'adob complex que s'utilitzi haurà de tenir com a mínim quaranta unitats (40 U) fertilitzants.

En les Prescripcions Tècniques Particulars s'especificarà l'adob a utilitzar d'entre els que s'han mencionat, en funció de l'estat en que es trobin els terrenys a plantar o sembrar.

2.4.5. Correccions

Es defineix com a correcció l'aportació de substàncies que milloren les condicions físiques del sòl. Les correccions húmiques, que produeixen efectes beneficiosos tant en els sòls pesats com

en els sòls normals, es faran amb els mateixos materials anteriorment citats, entre orgànics i torbes.

En cap cas es farà correcció de calci.

En totes les plantacions s'aplicarà la dosis específica de la correcció de micro elements ferro-quelatats en EDTA.

La sorra en cap cas serà de reacció alcalina o càlcica. Tampoc tindrà arestes vives i s'utilitzarà preferentment, sorra de llera de riu o platja, si ha estat rentada anteriorment, i exempta de sals de sodi i clorurs.

2.5. Aigua de reg

L'aigua a utilitzar al llarg de la plantació i la sembra, així com els regs necessaris de conservació serà suficientment pura, amb concentracions salines inferiors a 2.000 milimhos/cm, a 25ºC.

No es consideren aptes les aigües salnitroses o de procedència marina que penetren a la terra a causa del capbussat dels estrats de mar a terra. No s'utilitzarà tampoc aigua amb un pH inferior a sis (6) ni superior a nou (9).

Si les aigües que s'utilitzen en els regs, procedeixen d'un sortidor o de captacions subterrànies en les quals es faci precís elevar les aigües mitjançant grups motobombes o bé aigües artesianes, capaces d'abastir per sí soles el nivell desitjat, s'haurà de prendre la precaució d'airejar-les prèviament.

2.6. Vents i tutors

S'entén per vents i tutors, aquells elements que subjecten els plantons o plantes per mantenir la seva verticalitat i equilibri.

Els vents constaran de tres (3) tirants metàl·lics, cada un d'ells d'una longitud aproximada a l'alçada de l'arbre a subjectar. Els materials i seccions dels tirants seran els adequats per poder resistir, en cada cas, les tensions a les quals estan sotmesos, pel pes de l'arbre i la força del vent.

Les lligadures hauran de portar materials de protecció, per no produir ferides a l'arbre.

Els tutors seran de fusta i d'una longitud aproximada a la del tronc de l'arbre a subjectar, més la profunditat a la que s'ha de clavar. S'hauran d'utilitzar fustes que resisteixin les tensions i lliures d'irregularitats.

En casos especials, el número de tutors serà de tres (3) i de les mateixes característiques que els anteriors. En aquest cas es tensaran mitjançant les lligadures o entramats de fusta.

3. Condicions dels treballs d'implantació del

3.1. Presentació, arrancat i transport de la planta del viver

3.1.1. Presentació

La planta a arrel nua haurà de presentar un sistema radicular proporcional al sistema aèria i ben tallades, sense longituds superiors a ½ de l'amplada del forat de plantació.

Hauran de transportar-se a peu d'obra el mateix dia que s'hagin arrencat del viver i si no es planten immediatament, després de tapar-les en una rasa amb 20cm de terra o fulles, es procedirà al seu regat per inundació per evitar que quedin bosses d'aire entre les arrels.

Les plantes en contenidor estaran en ells fins al mateix instant de la seva plantació, transportant-les fins al forat de plantació sense que els contenidors es deteriorin. Si no es plantessin immediatament després de la seva arribada a obra, es dipositaran en llocs coberts on es taparan amb palla per sobre dels contenidors.

En qualsevol cas, es regaran diàriament mentre estiguin en dipòsit.

Les plantes amb pa de terra hauran d'arribar al forat de plantació amb el pa intacte, sigui de guix, plàstic o palla. El pa de terra haurà de ser proporcional al vol i els talls de les arrels dins d'aquest hauran de ser nets i sans.

3.1.2. Arrancat

S'arrancaran les plantes del sòl del viver en l'època apropiada, és a dir, a la tardor-hivern, excepte les plantes tropicals que s'arrencaran en les èpoques de calor.

L'arrencat es farà d'acord amb la bona pràctica de jardineria, tallant amb les estisores, amb un tall net a les arrels arrencades o bé tallades per evitar qualsevol podrició posterior.

Així mateix, les branques es podaran equilibrant l'arbre i donant una forma cònica a l'alçada (o forma fasitigiata, de bola,etc) segons la conformació natural de l'arbre.

Per evitar posteriors malalties, els talls importants que incideixin sobre la fusta s'hauran de recobrir amb pasta d'ingert o qualsevol aïllant admès. En tot cas, durant l'arrencat i el transport, es tindrà el màxim compte per no produir ferides al tronc ni branques per l'ús de cables o cintes.

3.1.3. Recepció

Si es pot plantar immediatament i es tenen els forats de plantació preparats, es farà; en cas contrari, s'ha de col·locar l'arbre de forma que les arrels no estiguin en perill ni de gelar-se ni d'assecar-se. Es col.locarà l'arbre a terra o es recolzarà sobre un mur cara nord i es taparan les seves arrels amb un capa espessa de fulles. També es pot obrir un forat o una rasa (en una zona preferiblement amb ombra i protegida dels vents) per enterrar les arrels dels arbres mentre s'espera el moment de la seva plantació. Abans de plantar s'ha de procedir a la neteja de l'arbre, equilibrant-lo i donant-li la forma desitjada a través de diferents talls practicats a les seves branques i eliminant part d'aquestes.

Si els talls són importants s'han d'aplicar pinzellades de pasta d'ingert a la superfície d'aquests per evitar futures podridures. Al tallar les branques, els talls han de fer-se a 2-3cm per sobre d'una gemma, i inclinats de tal manera que l'aigua rellisqui per ells i no els podreixi. Aquest és el moment, si no s'ha fet abans, i inclús si s'ha fet, de completar l'operació de neteja d'arrels, eliminant les podrides i substituint les ferides per talls nets d'estisores o navalla, etc.

En els arbres de fulla caduca a arrel nua, s'acostuma a submergir les arrels de l'arbre en una mescla d'argiles i fem diluït en aigua. Si a aquesta mescla s'afegeixen algunes hormones d'arrelament, les probabilitats d'èxit en el trasplantament seran majors.

3.1.4. Transport

El transport s'haurà d'efectuar amb la major rapidesa possible i s'hauran de prendre totes les precaucions necessàries per no deterior cap de les parts de la planta.

Les plantes subministrades a arrel nua es transportaran embolicant les seves arrels amb molsa, palla, etc..., i un plàstic a sobre per evitar que el vent o l' insolació assequin excessivament les arrels, i si les condicions atmosfèriques o de transport són molt desfavorables es protegirà també la part aèria.

El número de plantes transportades des del viver o plantació, ha de ser el que diàriament es pugui planta; i si per qualsevol motiu és superior, es dipositarà la planta en una rasa, cobrint els sistemes radicals, i si el terreny no és humit es regarà per mantenir-lo en les condicions adequades.

Pel transport de les plantes amb test o contenidor, es disposaran de manera que els envasos quedin fixes i suficientment separats, perquè les parts aèries de les plantes no es deteriorin ni es trenquin.

3.2. Condicionament dels terrenys

3.2.1. Arrancat d'arbres, arbustos, soques i neteja del terreny

A. Arrancat dels arbres o arbusts sense aprofitament.

Comprèn l'arrencat total del vegetal incloent les arrels que es troben a una profunditat d'un metre, el trossejat de totes les parts i l'eliminació o trasllat a l'abocador o lloc indicat per la Direcció d'Obra.

B. Arrencat d'arbres o arbusts amb pa de terra

Consisteix en l'obertura d'una rasa al voltant de l'arbre o arbust, en forma circular i amb un diàmetre mínim de cinc vegades el diàmetre del tronc, però en cap cas inferior a 0,5m.

La profunditat l'indicarà l'aparició d'arrels importants (de 1/5 part del diàmetre del tronc). A continuació es tallarà per la part inferior, netament formant el pa de terra.

Les arrels que sobresurtin es tallaran netament amb estisores o destral i es pintaran amb pasta cicatritzant, extraient a la planta del seu emplaçament.

Si l'extracció es fa amb grua o cable, a causa del pes de la planta, es protegirà degudament la part per la que s'ha de penjar, anant en compte de no ferir l'escorça.

C. Neteja del terreny

Consisteix en l'eliminació de tots els elements vegetals tant d'arbrat, com arbusts o herbes, incloent el sistema radicular dels mateixos, així com escombraries, enderrocs o desfets de

qualsevol classe i el seu trasllat a l'abocador.

D. Eliminació de soques

Comprèn l'arrencat i eliminació de soques d'arbres i arbusts incloent les arrels de més de 2cm de diàmetre, i fins a una profunditat d'1m.

3.2.2. Moviments de terres

A. Aprofitament de la capa vegetal existent

Al moure les terres s'ha de distingir clarament entre les capes superiors de bona qualitat (que gairebé mai arriben a una profunditat de 50cm, generalment a uns 20-30cm) i les inferiors de pitjor qualitat, de manera que no es cometi l'error de substituir la terra arable que pot existir inicialment a la zona, per una provinent de capes profundes de pitjor qualitat, ja que això comprometria les plantacions futures.

Si s'ha de variar la configuració del terreny, perquè així ho exigeix el projecte, amuntegarem en els marges del jardí la terra vegetal superficial de bona qualitat, amb vista a la seva posterior reutilització. Una vegada donada la configuració definitiva al terreny, gràcies al moviment de les capes més profundes, es tornarà a traslladar la terra que amunteguem en els marges, recobrint amb ella el terreny, amb el que tornarem a tenir la terra de bona qualitat en la capa superior del sòl.

B. Amuntegaments

En fer apilament de terres vegetals es procurarà que els munts no tinguin grossors superiors a 1,50 o 2 m si han d'estar amuntegats durant molts mesos. Això s'aconsella ja que, com se sap, la terra vegetal és un material viu i en la qual els bacteris i altres organismes que la fan fèrtil precisen oxigen per viure. Si els munts són molt alts, en les capes profundes l'oxigen s'enrareix i poden morir molts microorganismes, restant fertilitat a les terres.

C. Ordenació de les capes de

Sempre que sigui possible, s'ha de procurar que els pitjors materials, tals com argiles i roques, vagin als llocs més profunds, de manera que la qualitat de les terres vagi decreixent de dalt cap a baix.

D. Capes successives

Cal procurar que els terraplens es formin per capes successives de manera que les mateixes màquines, amb el seu pas, vagin compactant el terreny. De no fer-ho així, els assentaments que es vagin produint en el futur, sempre seran molests i de vegades costosos, doncs exigeixen remodelacions parcials del jardí a causa d'enfonsaments desordenats.

E. Terres d'aportació

Quan calgui incorporar noves terres es procurarà que aquestes estiguin el més netes possible, i per aquesta raó, sempre que sigui factible s'hauran de netejar de roques, pedres grans restes

d'arrels, etc.

3.2.3. Estès de la terra vegetal fertilitzada

A. Definició

Consisteix en el conjunt d'operacions necessàries per cobrir amb terra vegetal fertilitzada les superfícies vistes dels talussos de terraplè i desmunti, i altres zones a plantar o sembrar.

B. Execució de les obres

En cas de talussos de desmunti o terraplè, aquesta unitat d'obra s'executarà a mesura que es vagin acabant els talussos, procedint a continuació a la sembra o plantació de les gespes tot i que les obres de plantació estiguin programades en fase posterior.

- Mescla i transport de la terra vegetal fertilitzada

Es remourà i transportarà a la zona d'ús, per procedir al seu estès, amb molta cura, per evitar que la terra es faci fang.

S'evitarà la contaminació d'aquesta terra amb grava, trossos d'argila o pedres majors de 5 centímetres (0,05 m).

- Estesa i conformació

La terra vegetal fertilitzada s'estendrà i conformarà un gruix uniforme, fent ús d'aquella maquinaria, mitjançant la qual s'evitin passades per sobre, evitant la compactació. Per talussos elevats s'utilitzaran transportadores de cinta, excavadores lleugeres manades per cable o braç llarg, etc...

El Contractista tornarà a col·locar al seu càrrec, la terra vegetal, que hagi relliscat del seu emplaçament, per distracció o incompliment de les exigències del present article, així com també en cas d'erosions o pluges o altres causes.

Finalment es procedirà a la neteja de la zona, transportant a l'abocador o lloc d'ús dels materials sobrant i que hagin estat despreciats, retirant, així mateix. les instal·lacions provisionals.

3.2.4. Replanteig

Una vegada fet el moviment de terres d'acord amb el replanteig de nivells explicat, es procedirà a replantejar el plànol del jardí pròpiament dit, és a dir, la situació de cada planta, el traçat dels camins, els marges dels passos, etc.

En primer lloc, s'haurà d'efectuar el replanteig general, dibuixant-lo o senyalant-t'ho tot al sòl (el sòl ja tindrà la seva forma definitiva, les seves ondulacions i els seus talussos formats i afinats, etc). Els arbres, arbustos, enfiladisses, plantes tropicals de més tamany, escultures o jocs infantils o bancs o elements que pensem tenir al jardí, és a dir, les plantes i els objectes principals, es replantejaran mitjançant estaques situades en el punt exacte de plantació o col·locació. En quan als camins, les plataformes, passos o platabandes, massissos diversos formats per varies plantes petites, etc., serà millor replantejar-los dibuixant els seus límits al terra amb línies de guix. Així mateix es senyalaran amb estaques o canyes els llocs exactes on es

situaran les boques de reg i els possibles punts de llum del jardí.

Després d'aquest encaix general, serà el moment de fer les correccions oportunes: moure tal arbre un metro a l'esquerra perquè no estigui tan a prop de la paret, separar més els arbusts entre ells, modificar lleugerament la corba del camí o el límit ondulat d'un pas, etc. I a continuació, es podrà començar a afirmar les senyals, clavant bé les estaques, fent un forat al llarg de les línies de guix o refent-les amb calç. Malgrat tot, al llarg dels treballs algunes marques desapareixeràn, obligant a fer petits replanteigs parcials posteriors. En aquest afirmat dels senyals és quan es marcaran els nivells en els quals caldrà situar el coll de l'arrel de les espècies a plantar o elements a situar.

3.3. Obertura de clots

3.3.1. Definició

Consisteix en el buidat del terreny mitjançant l'excavació de cavitats més o menys prismàtiques i d'una profunditat variable, que en tots els casos permeti que les arrels de la planta es puguin col·locar sense doblegar-se, especialment l'àpex principal, o bé que càpiga folgadament el pa de terra.

3.3.2. Execució de les obres

El treball d'obertura s'haurà de realitzar amb el terreny humit, ja que així la consistència del terra és menor, i amb una antelació suficient sobre el moment de la plantació, per aconseguir una bona meteorització dels clots.

Les dimensions dels forats estaran en relació amb la planta a plantar, i segons vingui preparada, amb pa de terra o arrel nua.

Si no s'especifica una altra cosa en les Prescripcions Tècniques Particulars, les dimensions dels clots seran les següents:

- Arbres grans amb pa de terra o pa de terra enguixat: 1x1x1m
- Arbusts grans i mitjans: 0.3x0.3x0.3m
- Arbusts petits: 0.1x0.1x0.1m

3.3.3. Transport de terres a l'abocador

El 100% de les terres de rebaix de superfícies de gespa o de coberta vegetal es portarà a l'abocador.

El 100% de la terra d'obertura de clots per la plantació d'arbres i arbusts es portarà a l'abocador. Si el sòl no és apte per mantenir la vegetació serà necessari fer més grans i més profunds els clots.

Les terres sobrants es portaran a l'abocador autoritzat més proper.

3.4. Plantacions

3.4.1. Definició

Es defineix com plantació el procediment de repoblació artificial, que consisteix en col·locar al

terreny, prèviament preparat, una planta més o menys desenvolupada, nascuda i criada en un altre lloc.

3.4.1.1. Execució de les plantacions

La plantació no s'efectuarà en moments de gelades ni amb vents de força superior o igual a 70km/h. S'efectuarà en l'època idònia per cada espècie, i en general en aquella corresponent a la seva parada vegetativa.

En el maneig de les plantes i del sòl, que no es compactarà amb el pes excessiu i indiscriminat, s'haurà de tenir especial cura.

Plantació d'arbrat i arbusts

La terra per plantar es barrejarà amb l'adob químic corresponent i s'afegirà al clot en el moment de plantar. Es tindrà en compte:

- Que no quedin bosses d'aire entre les arrels i la terra per no afavorir podridures.
- L'alçada de la cota final perquè el coll de l'arbre pugui estar el més a prop possible de la superfície.
- Els arbres amb pa de terra enguixat, malla metàl·lica o contenidor, es trencaran parcialment els embolcalls perquè les arrels puguin sortir amb facilitat, però sense danyar l'estructura interna del pa de terra.
- Els arbres amb pa de terra, es regaran a consciencia per mullar-los bé i que l'aigua no es perdi ràpidament pels porus, sense penetrar.
- Es col·locaran tutors en totes aquelles plantes que ho necessitin o bé que el projecte exigeixi. El lligament entre l'arbre i el tutor no serà en cap cas perjudicial per l'arbre.

Arbres especials

Forat de 1,5 x 1,5 x 1,5 m, substitució del 100% de la terra resultant per una altra preparada i abonada i plantació en les degudes condicions.

Arbres amb pa de terra

Forat de 1,2 x 1,2 x 1,2 m o de 1,0 x 1,0 x 1,0 m segons l'alçada, pa de terra i espècie, substitució del 100% de la terra resultant per una altra preparada i abonada i plantació en les degudes condicions. Les dimensions mínimes del pa de terra seran de 0,5m de diàmetre, l'alçada mínima de la planta de 4m, amb una circumferència mínima de 20cm a 1m del terra.

Arbres amb arrel nua

Forat de 1 x 1x 1 m o de 0,8 x 0,8 x 0,8 m segons mesura. Substitució del 100% de la terra, amb les arrels ben desenvolupades, alçada mínima de la planta de 4m, amb circumferència mínima de 20cm a 1m del terra.

Arbres petits amb contenidor

Forat de 0,8 x 0,8 x 0,8 m. Substitució del 100% de la terra resultant per una preparada i adobada,

i plantació en les degudes condicions. Alçada mínima de l'arbre 2,5m i una circumferència mínima de 16cm a 1m del terra.

A la plantació se li afegirà la terra corresponent, es regarà (reg de la plantació), i es formarà l'olla de reg. Es posarà el tutor, o vents necessaris.

Arbusts especials

Forat de 1 x 1 x 1 m, substitució del 100% de la terra resultant en les degudes condicions. La resta com l'anterior.

Arbusts aïllats o en grups

Mateixes indicacions que l'anterior, no s'indica el tamany del forat. Es traurà el test sense fer malbé el pa de terra de la planta.

Una vegada plantat es regarà (reg de plantació) per mullar la terra i afirmar-la.

3.5. Sembra i plantacions de gespes i tepes

3.5.1. Sembra de la gespa

Comprèn l'estès de la llavor en la mescla i preparació que s'indiqui en el projecte, rastellada amb rasclet fi per envoltar la llavor i dues passades de corró per endurir la capa superior. Aquesta operació inclou els regs necessaris fins al naixement total de la gespa i les dues primeres segues.

La llavor ha de quedar repartida regularment i la gespa una vegada nascuda cobrirà de manera regular la totalitat del sòl. En cas contrari, la Direcció de l'Obra podrà despreciar l'operació i donar l'ordre de llaurar i sembrar de nou.

Una vegada sembrat, s'estendrà torba a raó de 1cm/m² i es passarà el corró si és necessari fent el primer reg cuidadosament per no provocar moviments ni erosió.

3.5.2 Plantació de tepes

Una vegada llest el terreny com per sembrar gespa, es col·locaran els tepes de manera que:

- No hi hagi necessitat de trepitjar els tepes ja col·locats.
- No es deixin buits entre ells i el sòl ni entre sí.
- Una vegada col·locats es repartirà terra lleugrera per omplir les juntes
- Les juntes dels troços no quedin alineades
- Una vegada plantats es passarà el corró.

Es regarà fins a saturar el tepe i uns cm del sòl. L'operació es repetirà fins a l'arrelament del tepe, cada vegada que la Direcció d'Obra ho cregui convenient. Els tepes s'hauran de plantar poc temps després d'haver estat tallats. En temps calorós no s'ha de superar el marge d'un dia en temps fresc el termini pot oscil·lar fins a tres quatre dies.

3.5.3. Plantació por estolons

Quan la gespa sigui a base de plantes estoloníferes es podrà realitzar la plantació de la següent

manera:

- Preparació del terreny com per la sembra
- Estesa d'estolons tallats de nou i humits de manera que tota la superfície quedi coberta
- Encoixinament amb mescla d'humus i sorra en una quantitat no inferior a 2 m^3 por 100 m^2
- Dues passades de corró
    - Reg fins al naixement

MJ. 5 Imatges Jardineria

Quercus Robur “Crimson Spira”

Acer Monspessuianu

Fraxinus Omus

Ginkgo Biloba Autumn Gold

Pistacia Chinensis

Zelkova Serrata

Agapanthus Africanus

Achillea Crithmifolia

Achillea Millefolium

Achillea Terracota

Achillea Umbellata

Artemisia Powis Castle

Artemisia Schmidtiana

Cyrtomium Falcatum

Tulbaghia violacea.

Hyparrnenia Hirta

Lavandula Angustifolia

Salvia Rosmarinus

Stipa Capillata

Thymus Vulgaris

MM. MEMÒRIA DE MATERIALS

MM 1 Lluminària

MM 2 Mobiliari

MM 3 Paviment

MM 1 Lluminària

CARACTERISTICAS

1. columna troncocónica (conicidad 12,5%) de:
   a. acero cor-ten (e=5mm)
   b. acero galvanizado (e=4mm)
   soldadura con cordón continuo en atmosfera de argón.
2. puertas de registro y cerramiento con llave de tubo rectangular.
3. proyectores recomendados CRIPTO LEO Oisano 31W, 86 W, 125W or 196W
   colores plata o grafito, optica asimétrica, 4000K, IP66, CRIBO, 1-1 OV opcional.
   Otros: Proyector MILOS Istanium **LEO/** Milos HIO (descarga MH) de Simon Lighting

4. F-12: 254kg / F-1O: 184kg / F-9: 159kg / F-7\1O: 149k g / F- 7\9: 162k g / F-5: 112kg

DISEÑO/ *DESJG N* J au me Artigues / Pere Cabrera

E OCM C:::::::::•i m::== 150 CM

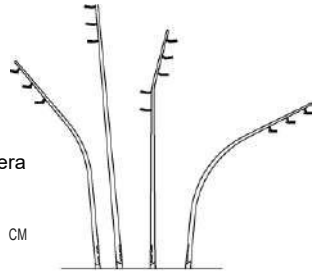

szJ1...rrL
FUL-12

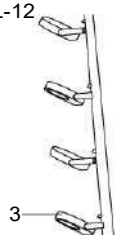

FUL-10

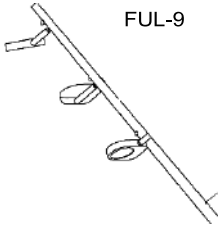

FUL-9

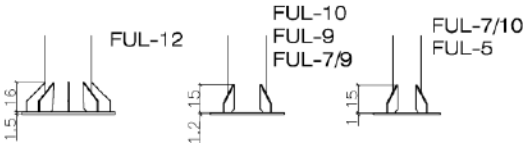

C o liso pa ra perno 0 24 Coliso pa a perno022

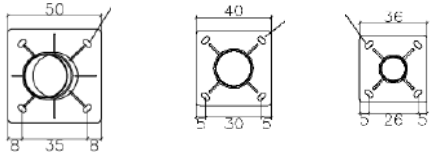

_szZ_m_
FUL-7\10

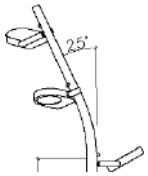

7 m
FUL-7\9

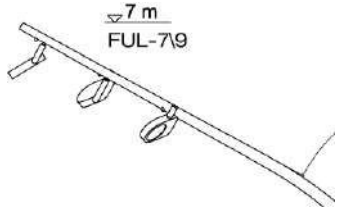

FUL-5

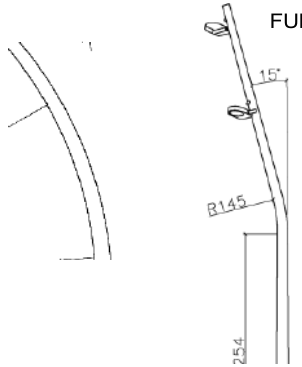

Update 01

1---2

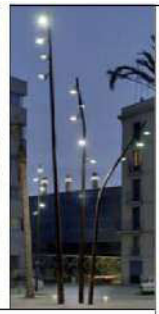

ALZADO

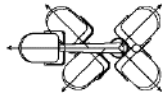

ALZADO

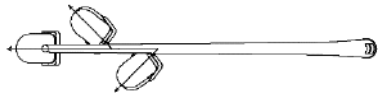

ALZADO

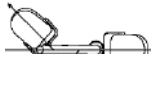

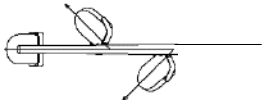

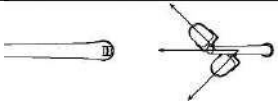

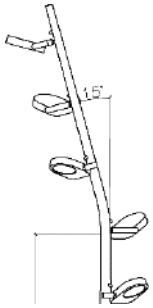

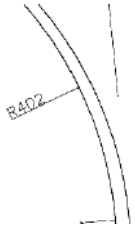

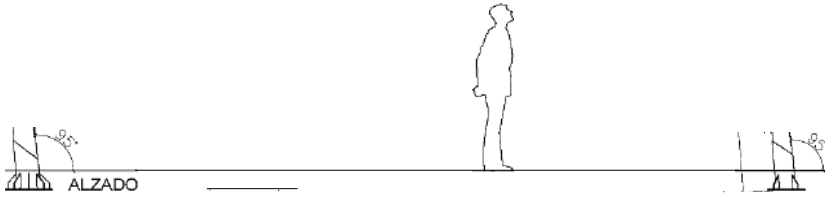

ALZADO

MM 2 Mobiliari

BAILO WPC

Designer:	Massimo Tasca
Dimensions and weight Dimensiones y peso:	815x645 mm H 810 mm h 434 mm 21 kg 1865x645 mm H 810 mm h 434 mm 43 kg
Materials/Materiales:	Powder coated steel + Powder coated aluminum + WPC Ultra (Wood Polymer Composite) Acero pintado + Aluminio pintado + WPC Ultra (Wood Polymer Composite)
Fixing/Fijación:	Installation with threaded bars Cimentación con varillas roscadas

Collection of benches composed of backrest and seat in WPC (Wood Polymer Composite) equipped with an aluminum perimeter profile in aluminum and two supports with armrests in powder coated cast aluminum. The single seat version is also available.

Colección de bancos con respaldo y asiento en WPC (Wood Polymer Composite), dotados de una estructura perimetral en aluminio y de dos soportes con apoyabrazos en fundición de aluminio pintado. Disponible también en versión monoplaza.

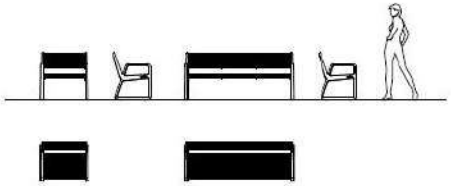

CARACTERÍSTICAS / *CHARACTERISTICS*

MATERIAL	acero inoxidable	*MATERIAL*	*stainless steel*
COLOR	propio del material	*COLOUR*	*as the material*
ACABADO	pulido	*FINISH*	*polished*
COLOC.	empotrado	*FIXING*	*embedded*
PESO	4.4 kg	*WEIGHT*	*4.4 kg*
PALET	100x100 / 20 uds	PALET	*100x100 / 20 uds*

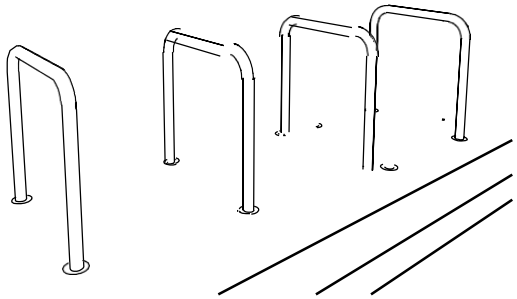

Update 03/07/2018
Cotas / *Sizes* cm

INSTALACIÓN / *INSTALATION*

E:1/20

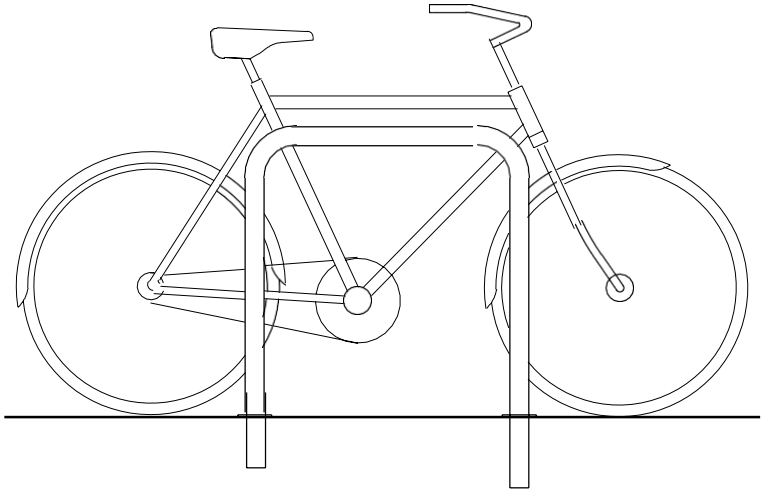

GEOMETRÍA / *GEOMETRY*

E:1/20

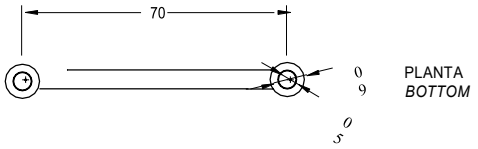

SECCIÓN 0 5 em
GROSOR CHAPA 2 mm

SECCIÓN 0 9 em
GROSOR CHAPA 5 mm

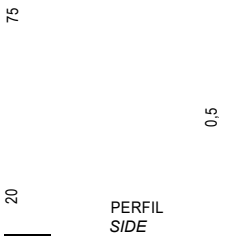

EJEMPLO DE AGREGACIÓN / *EXAMPLE OF AGGREGATION*

E:1/70

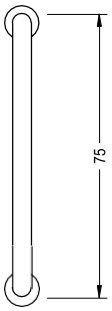
75

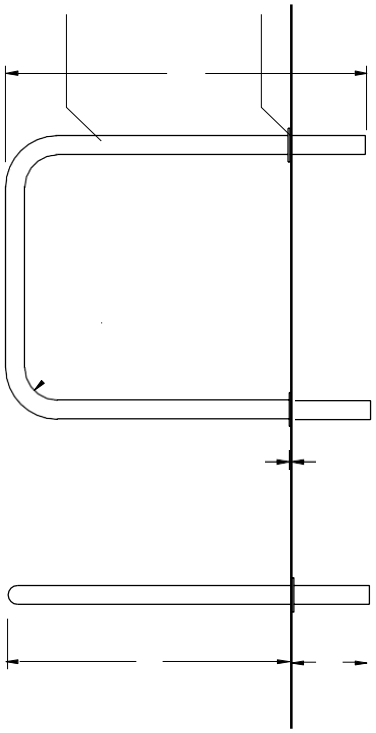

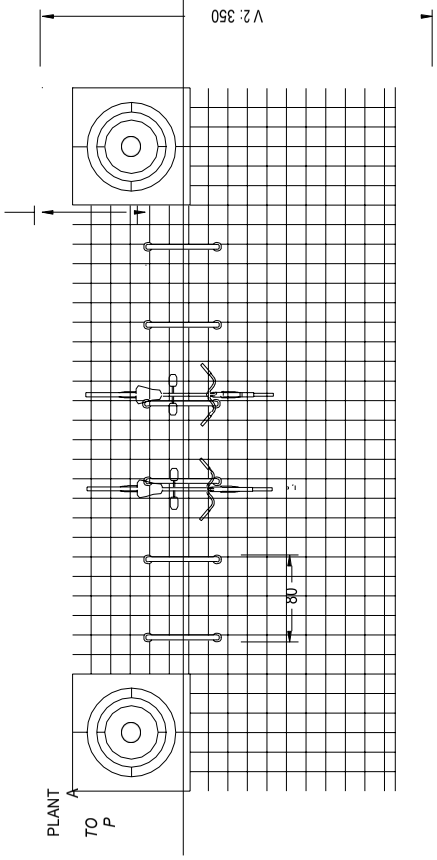
V 2: 350
80
PLANTA
TOP

C-23G

Papelera abatible tipo Barcelona de chapa perforada en color gris RAL 7011.

Revision: 01 - 20/06/2017

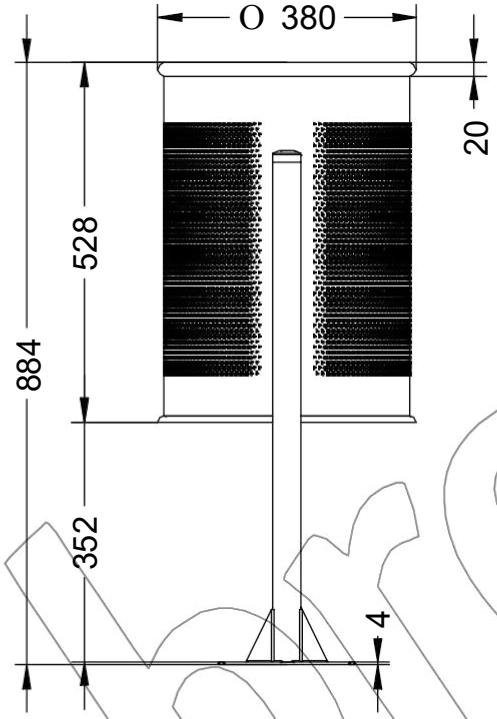

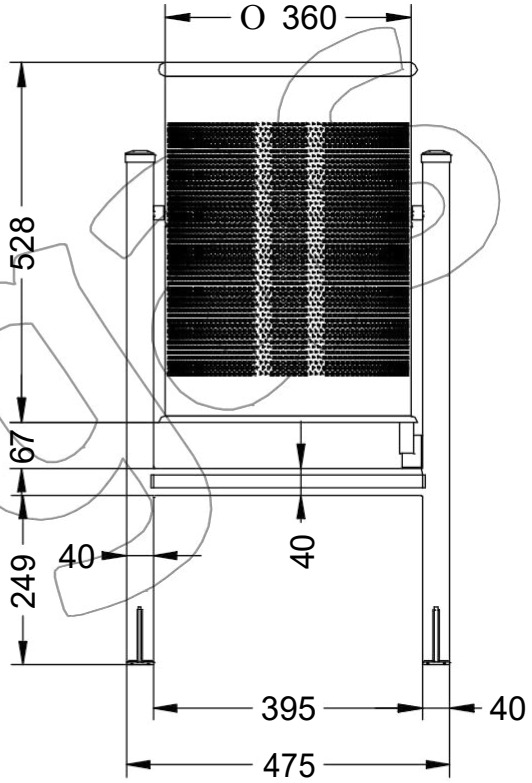

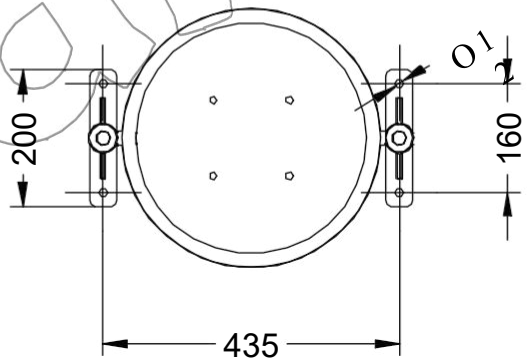

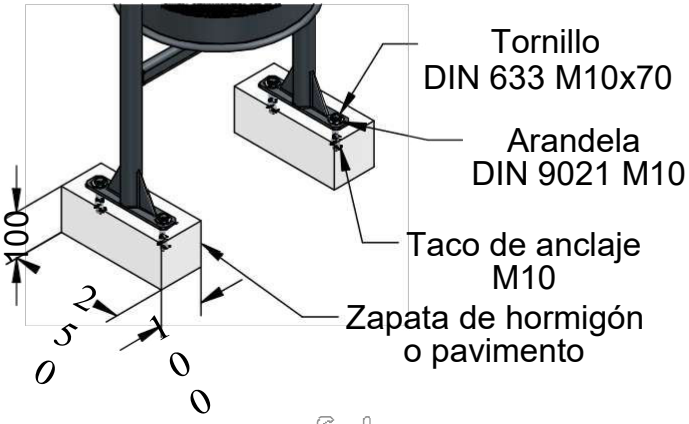

Fábregas

C-23G

Papelera abatible tipo Barcelona de chapa perforada en color gris RAL 7011.

Revision: 01 - 20/06/2017

-ES-

Descripción: Papelera abatible tipo Barcelona de chapa perforada.

Material: Acero.

Acabado: Pintado epoxi al horno en color gris RAL 7011.

Anclaje: Tornillo M10 x 100 mm (no suministrado).

Capacidad: 59,85 L.

Embalaje: Caja de cartón.

-CA-

Descripció: Paperera abatible tipus Barcelona de xapa perforada.

Material: Acer.

Acabat: Pintat epoxi al forn de color gris RAL 7011.

Ancoratge: Cargol M10 x 100 mm (no subministrat).

Capacidat: 59,85 L.

Embalatge: Caixa de cartró.

-EN-

Description: Foldable trash bin Barcelona type perforated sheet.

Material: Steel.

Paint finish: Baked epoxy painted in gray RAL 7011.

Anchorage: Screw M10 x 100 mm (not supplied).

Capacity: 59.85 L.

Packing: Carton box.

-FR-

Description: Barcelona type de feuille perforée de pliage de papier.

Matériel: Acier.

Finition: Peinte en gris époxy cuite au four RAL 7011 couleur.

Ancrage: Vis M10 x 100 mm (non fourni).

Capacité: 59,85 L.

Conditionnement: Boîte en carton.

-PT-

Descrição: Barcelona tipo de papel de dobragem de chapa perfurada.

Material: Aço.

Acabamento: Pintados em epoxi cinzenta cozido RAL 7011 cor.

Ancoragem: Parafuso M10 x 100 mm (não fornecido).

Capacidade: 59.85 L.

Embalagem: Caixa de cartão.

Fabregas

BENITO
–Mobiliario Urbano

Fuente
Tree
UM555

Fuente fabricada de acero con tratamiento Ferrus, proceso protector del hierro que garantiza una óptima resistencia a la corrosión. El tratamiento Ferrus se compone de tres capas que se aplican después de limpiar toda la suciedad y las impurezas mediante granallado y consiste en un baño electrolítico, seguido de una capa de imprimación epoxi y un último recubrimiento de pintura poliéster color gris martelé.

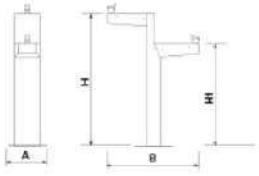

Ref.	A	B	H	H1
UM555	400	705	1145	855

Ficha de proyecto | CAD | Catálogo | Instrucciones montaje | Imagen HD

V. 2023-10-24 | La mejora y evolución constante de nuestros productos, puede provocar algunas modificaciones en las especificaciones técnicas y características de los mismos sin previo aviso.

BENITO

info@benito.com
tel. 93 852 1000

MM 3 Paviment

breinco

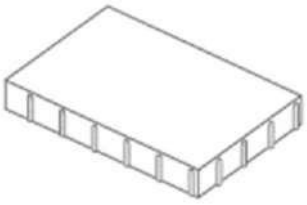

LLOSA VULCANO

M^2. Suministro y colocación de pavimento de LOSA con piezas prefabricadas de hormigón, según especificaciones de la norma UNE-EN 1339:2004, modelo LLOSA VULCANO® de BREINCO, empresa certificada según ISO 9001 - ISO 14001, doble capa, con unas dimensiones de 60x40x8cm, acabado estándar, sin bisel, separadores de 3mm, color a definir por DF. Fabricada con áridos graníticos y silicios, con un mínimo de un 20% de áridos reciclados en su capa base y coloreada en masa en su capa superficial con pigmentos inorgánicos a base de óxidos de hierro sintéticos según especificaciones de la norma UNE-EN 12878, con alta resistencia a la climatología y a las radiaciones UV. Producto 100% reciclable, con Declaración Ambiental de Producto (DAP).
Según la norma UNE-EN-1339:2004 cumplirá con una resistencia a flexión mayor o igual a 5MPa, una carga de rotura media mayor o igual a 14KN, el coeficiente de absorción de agua que será menor o igual al 6%, una resistencia a la abrasión menor o igual a 20mm y una resistencia al deslizamiento mayor o igual a 45 USRV (Clase 3).
Colocada sobre lecho de asiento de 3-4cm de mortero M-10 pastado, previa base de hormigón debidamente nivelada y aplicando en la parte posterior de las piezas una lechada de cemento para mejorar su adherencia. Rejuntado mediante arena lavada 0/2mm o arena estabilizada DR PLUS o CITYPRO, realizando sucesivos barridos hasta la completa colmatación de las juntas. (peatonal)

ISO 9001
ISO 14001
BUREAU VERITAS
Certification
CERTIFIED by breinco
= CALIDAD
+ SOSTENIBILIDAD
40% árido reciclado
breincocycle

breinco

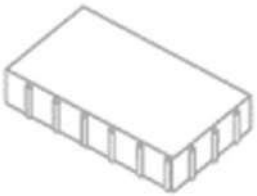

LLOSA VULCANO

M^2. Suministro y colocación de pavimento de LOSA con piezas prefabricadas de hormigón, según especificaciones de la norma UNE-EN 1339:2004, modelo LLOSA VULCANO® de BREINCO, empresa certificada según ISO 9001 - ISO 14001, doble capa, con unas dimensiones de 60x30x8cm, acabado estándar, sin bisel, separadores de 3mm, color a definir por DF. Fabricada con áridos graníticos y silicios, con un mínimo de un 20% de áridos reciclados en su capa base y coloreada en masa en su capa superficial con pigmentos inorgánicos a base de óxidos de hierro sintéticos según especificaciones de la norma UNE-EN 12878, con alta resistencia a la climatología y a las radiaciones UV. Producto 100% reciclable, con Declaración Ambiental de Producto (DAP).
Según la norma UNE-EN-1339:2004 cumplirá con una resistencia a flexión mayor o igual a 5MPa, una carga de rotura media mayor o igual a 11KN, el coeficiente de absorción de agua que será menor o igual al 6%, una resistencia a la abrasión menor o igual a 20mm y una resistencia al deslizamiento mayor o igual a 45 USRV (Clase 3).
Colocada sobre lecho de asiento de 3-4cm de mortero M-10 pastado, previa base de hormigón debidamente nivelada y aplicando en la parte posterior de las piezas una lechada de cemento para mejorar su adherencia. Rejuntado mediante arena lavada 0/2mm o arena estabilizada DR PLUS o CITYPRO, realizando sucesivos barridos hasta la completa colmatación de las juntas. (peatonal)

ISO 9001
ISO 14001
BUREAU VERITAS
Certification
CERTIFIED by breinco
= CALIDAD
+ SOSTENIBILIDAD
40% árido reciclado
breincocycle

breinco

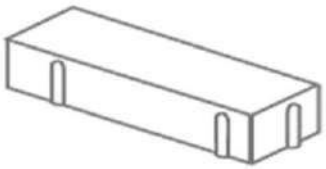

LLOSA VULCANO

M^2. Suministro y colocación de pavimento de LOSA con piezas prefabricadas de hormigón, según especificaciones de la norma UNE-EN 1339:2004, modelo LLOSA VULCANO® de BREINCO, empresa certificada según ISO 9001 - ISO 14001, doble capa, con unas dimensiones de 80x20x8cm, acabado estándar, con bisel, separadores de 3mm, color a definir por DF. Fabricada con áridos graníticos y silicios, con un mínimo de un 20% de áridos reciclados en su capa base y coloreada en masa en su capa superficial con pigmentos inorgánicos a base de óxidos de hierro sintéticos según especificaciones de la norma UNE-EN 12878, con alta resistencia a la climatología y a las radiaciones UV. Producto 100% reciclable, con Declaración Ambiental de Producto (DAP).
Según la norma UNE-EN-1339:2004 cumplirá con una resistencia a flexión mayor o igual a 5MPa, una carga de rotura media mayor o igual a 4,5KN, el coeficiente de absorción de agua que será menor o igual al 6%, una resistencia a la abrasión menor o igual a 20mm y una resistencia al deslizamiento mayor o igual a 45 USRV (Clase 3).
Colocada sobre lecho de asiento de 3-4cm de mortero M-15 pastado, previa base de hormigón debidamente nivelada y aplicando en la parte posterior de las piezas una lechada de cemento para mejorar su adherencia. Rejuntado mediante arena lavada 0/2mm o arena estabilizada DR PLUS o CITYPRO, realizando sucesivos barridos hasta la completa colmatación de las juntas. (peatonal)

ISO 9001
ISO 14001
BUREAU VERITAS
Certification
CERTIFIED by breinco
= CALIDAD
+ SOSTENIBILIDAD
40% árido reciclado
breincocycle

breinco

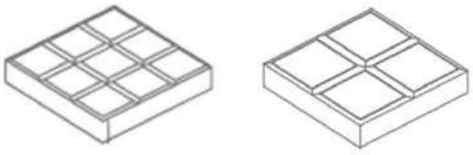

PANOT VULCANO – 9 PASTILLAS / 4 PASTILLAS
20x20x4 cm

M^2. Suministro y colocación de pavimento de LOSETAS HIDRÁULICAS prefabricadas de hormigón, según especificaciones de la norma UNE-EN 1339:2004, modelo PANOT VULCANO® 9 o 4 PASTILLAS de BREINCO, empresa certificada según ISO 9001 - ISO 14001, con unas dimensiones de 20x20x4cm, doble capa, sin bisel y separadores de 0.5 mm, acabado estándar, color a definir por D.F.

Fabricado con áridos graníticos y silicios, con un mínimo de un 20% de áridos reciclados en su capa base y coloreado en masa en su capa superficial con pigmentos inorgánicos a base de óxidos de hierro sintéticos según especificaciones de la norma UNE-EN 12878, con alta resistencia a la climatología y a las radiaciones UV. Producto 100% reciclable, con Declaración Ambiental de Producto (DAP) i Ecoetiqueta I.

Según la norma UNE-EN-1339:2004, cumplirá con una resistencia a flexión mayor o igual a 5MPa, una carga a rotura media mayor o igual a 7KN, el coeficiente de absorción de agua inferior o igual al 6%, una resistencia a la abrasión inferior o igual a 20mm (clase 4) y la resistencia al deslizamiento mayor o igual a 45 USRV (Clase 3).

Colocado sobre lecho de asiento de 3-4cm de mortero M-10 pastado, previa base de hormigón debidamente nivelada y aplicando en la parte posterior de las piezas una lechada de cemento para mejorar su adherencia. Rejuntado mediante arena lavada 0/2mm o arena estabilizada DR PLUS o CITYPRO, realizando sucesivos barridos hasta la completa colmatación de las juntas.

ISO 9001
ISO 14001
BUREAU VERITAS
Certification
CERTIFIED by breinco
= CALIDAD
+ SOSTENIBILIDAD
40% árido reciclado
breincocycle

breinco

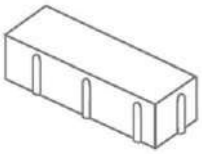

LLOSA VULCANO®

30x10x8 cm

M^2. Suministro y colocación de pavimento de ADOQUÍN con piezas prefabricadas de hormigón, según especificaciones de la norma UNE-EN 1338:2004, modelo LLOSA VULCANO® de BREINCO, empresa certificada según ISO 9001 - ISO 14001, doble capa, con unas dimensiones de 30x10x8cm, acabado estándar, sin bisel, separadores de 3 mm, color a definir por la DF. Fabricado con áridos graníticos y silicios, con un mínimo de un 20% de áridos reciclados en su capa base y coloreado en masa en su capa superficial con pigmentos inorgánicos a base de óxidos de hierro sintéticos según especificaciones de la norma UNE-EN 12878, con alta resistencia a la climatología y a las radiaciones UV. Producto 100% reciclable, con Declaración Ambiental de Producto (DAP).
Según la norma UNE-EN-1338:2004, cumplirá con una resistencia a la rotura mayor o igual a 3,6MPa, carga de rotura mayor o igual a 250N/mm, el coeficiente de absorción de agua que será menor o igual al 6%, una resistencia a la abrasión menor o igual a 20mm y una resistencia al deslizamiento mayor o igual a 45 USRV (Clase 3).
Colocado sobre lecho de asiento de 3-4 cm de arena o gravilla 2/6mm, previa base de zahorra artificial debidamente compactada al 98% Proctor. Rejuntado mediante arena lavada 0/2mm o arena estabilizada DR PLUS o CITYPRO, realizando sucesivos barridos hasta la completa colmatación de las juntas.

* Rasen Mohr:
Colocado sobre lecho de asiento de 3-4cm de arena o gravilla 2/6mm, previa base de zahorra artificial debidamente compactada al 98% Proctor, incluyendo el separador biodegradable Rasen Mohr para crear la disposición de juntas verdes entre piezas.
El llenado de los huecos se efectuará con un substrato franco arenoso, 70% de arena lavada y 30% de tierra vegetal abonada; atacando bien la tierra con el objetivo de que la siembra esté bien compactada y así garantizar la ausencia de cámaras de aire; para posteriormente sembrar con mezcla de semillas de césped según zona climática, 10% Lolíum perenne, 10% Poa pratense, 10% Agrostis, 70% Festucas.

ISO 9001
ISO 14001
BUREAU VERITAS
Certification
CERTIFIED by breinco
= CALIDAD
+ SOSTENIBILIDAD
40% árido reciclado
breincocycle

breinco

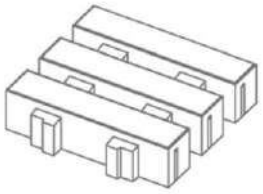

LLOSA FILTRA GREEN
40x40x10 cm

M^2. Suministro y colocación de pavimento de LOSA prefabricada de hormigón, según especificaciones de la norma UNE-EN 1339:2004, modelo LLOSA FILTRA® de BREINCO, empresa certificada según ISO 9001 - ISO 14001, doble capa, con unas dimensiones de 40x40x10cm, sin armadura, formada por tres vértebras de 40 cm de longitud y 8 cm de ancho, separadas longitudinalmente entre sí mediante juntas abiertas de 5cm y unidas transversalmente en su base por medio de 2 tabicas. Acabado standard, con bisel, separadores de 0.5mm y 33.7mm en sus laterales, color a definir por la D.F.

Diseñada para sistema de pavimentos drenantes de tipología ACQUA ya que el 29% del área de la pieza es permeable, confiriendo a la pieza una capacidad drenante de 29620 l/(sxha).

A) Diseñada para sistema de pavimentos drenantes tipo ACQUA joint, con junta verde.
B) Diseñada para sistema de pavimentos drenantes tipo ACQUA joint, llenando los huecos mediante gravilla.

Fabricada con áridos graníticos y silicios, con un mínimo de un 20% de áridos reciclados en su capa base y coloreada en masa en su capa superficial con pigmentos inorgánicos a base de óxidos de hierro sintéticos según especificaciones de la norma UNE-EN 12878, con alta resistencia a la climatología y a las radiaciones UV. Producto 100% reciclable, con Declaración Ambiental de Producto (DAP).

Según la norma UNE-EN-1339:2004 cumplirá con una resistencia a flexión mayor o igual a 4MPa, una carga de rotura media mayor o igual a 14KN, el coeficiente de absorción de agua que será menor o igual al 6%, una resistencia a la abrasión menor o igual a 20mm y una resistencia al deslizamiento mayor o igual a 45 USRV (Clase 3).

Colocada sobre lecho de asiento de entre 3-4 cm de arena o gravilla de 2/6mm, previa base de zahorra artificial, grava o gravilla 2/22–2/32 sin finos, debidamente compactada.

A) El llenado de los huecos se efectuará con un substrato franco arenoso, 70% de arena lavada y 30% de tierra vegetal abonada; atacando bien la tierra con el objetivo de que la siembra esté bien compactada y así garantizar la ausencia de cámaras de aire; para posteriormente sembrar con mezcla de semillas de césped según zona climática, 10% Lolíum perenne, 10% Poa pratense, 10% Agrostis, 70% Festucas.
B) El llenado de los huecos se efectuará mediante gravilla, realizando sucesivos barridos hasta completar la colmatación de las cavidades.

ISO 9001 ISO 14001 BUREAU VERITAS Certification
CERTIFIED by breinco
= CALIDAD + SOSTENIBILIDAD 40% árido reciclado
breincocycle

breinco

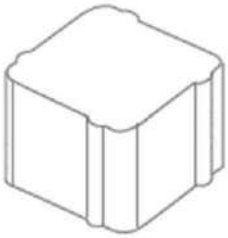

TERANA® TACO

8x8x6cm

M^2. Suministro y colocación de pavimento de ADOQUÍN con piezas prefabricadas de hormigón, según especificaciones de la norma UNE-EN 1338:2004, modelo TERANA® TACO de BREINCO, empresa certificada según ISO 9001 - ISO 14001, doble capa, con unas dimensiones de 8x8x6cm, sin bisel, separadores de 1,5 mm, color a definir por DF.

Fabricado con áridos graníticos y silicios, con un mínimo de un 20% de áridos reciclados en su capa base y coloreado en masa en su capa superficial con pigmentos inorgánicos a base de óxidos de hierro sintéticos según especificaciones de la norma UNE-EN 12878, con alta resistencia a la climatología y a las radiaciones UV. Producto 100% reciclable, con Declaración Ambiental de Producto (DAP).

Según la norma UNE-EN-1338:2004, cumplirá con una resistencia a la rotura mayor o igual a 3,6MPa, carga de rotura mayor o igual a 250N/mm, el coeficiente de absorción de agua que será menor o igual al 6%, una resistencia a la abrasión menor o igual a 20mm y una resistencia al deslizamiento mayor o igual a 45 USRV (Clase 3).

Colocado sobre lecho de asiento de 3-4cm de mortero M-10 pastado, previa base de hormigón debidamente nivelada y aplicando en la parte posterior de las piezas una lechada de cemento para mejorar su adherencia. Rejuntado mediante arena lavada 0/2mm o arena estabilizada DR PLUS o CITYPRO, realizando sucesivos barridos hasta la completa colmatación de las juntas.

ISO 9001
ISO 14001
BUREAU VERITAS
Certification

CERTIFIED by breinco

= CALIDAD
+ SOSTENIBILIDAD
40% árido reciclado

breincocycle

breinco

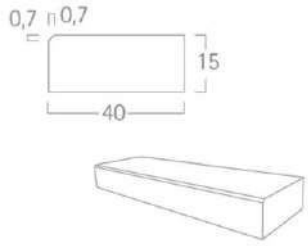

SUPERSTEP
120x40x15 cm

Ut. Suministro y colocación de PELDAÑO prefabricado de hormigón, según especificaciones de la norma UNE-EN 1340:2004, modelo SUPERSTEP® de BREINCO, empresa certificada según ISO 9001 - ISO 14001, monocapa, con unas dimensiones de 120x40x15cm, acabado estándar, color a definir por D.F.

Fabricado con áridos graníticos y silicios, con un mínimo de un 20% de áridos reciclados y coloreado en masa con pigmentos inorgánicos a base de óxidos de hierro sintéticos según especificaciones de la norma UNE-EN 12878, con alta resistencia a la climatología y a las radiaciones UV. Producto 100% reciclable, con Declaración Ambiental de Producto (DAP).

Según la norma UNE-EN 1340:2004, cumplirá con una resistencia a la flexión mayor o igual a 3.5MPa, el coeficiente de absorción de agua que será menor o igual al 6%, una resistencia a la abrasión menor o igual a 20mm y una resistencia al deslizamiento mayor o igual a 45 USRV (Clase 3).

Colocado de acuerdo con las especificaciones de proyecto, sobre base de hormigón y rejuntado con mortero.

ISO 9001
ISO 14001
BUREAU VERITAS
Certification

CERTIFIED by breinco

= CALIDAD
+ SOSTENIBILIDAD
40% árido reciclado

breincocycle

breinco

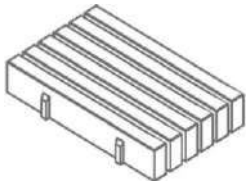

LLOSA FILTRA

60x40x10 cm

M2. Suministro y colocación de pavimento de **LOSA** prefabricada de hormigón, según especificaciones de la norma **UNE-EN 1339:2004,** modelo **LLOSA FILTRA® de BREINCO,** empresa certificada según **ISO 9001 - ISO 14001,** doble capa, con unas dimensiones de 60 x 40 x 10cm, sin armadura, formada por seis vértebras de 60 cm de longitud y 5 cm de ancho, separadas longitudinalmente entre sí mediante juntas abiertas de 1,5cm y unidas transversalmente en su base por medio de 2 tabicas. Acabado standard, con bisel, separadores de 0.5mm y 13mm en sus laterales, color a definir por la D.F.

Diseñada para sistema de pavimentos drenantes de tipología **ACQUA** ya que el 240/o del área de la pieza es permeable, confiriendo a la pieza una capacidad drenante de 24000 1/(sxha).

Fabricada con áridos graníticos y silicios, con un mínimo de un 200/o de áridos reciclados en su capa base y coloreada en masa en su capa superficial con pigmentos inorgánicos a base de óxidos de hierro sintéticos según especificaciones de la norma UNE-EN 12878, con alta resistencia a la climatología y a las radiaciones UV. Producto **1000/o reciclable,** con **Declaración Ambiental de Producto (DAP).**

Según la norma **UNE-EN-1339:2004** cumplirá con una resistencia a flexión mayor o igual a 4MPa, una carga de rotura media mayor o igual a 14KN, el coeficiente de absorción de agua que será menor o igual al 60/o, una resistencia a la abrasión menor o igual a 20mm y una resistencia al deslizamiento mayor o igual a 45 USRV (Clase 3).

Colocada sobre lecho de asiento de 3-4 cm de arena o gravilla 2/6mm, previa base de zahorra artificial debidamente compactada al 980/o Proctor. Relleno de juntas mediante gravilla, realizando sucesivos barridos hasta la completa colmatación de las juntas.

ISO 9001
ISO 14001
BUREAU VERITAS
Certification

O

= CALIDAD
+ SOSTENIBILIDAD
40% árido reciclado

BreincocyclD

I ED
by breinco

MN. COMPLIMENT NORMATIVA

MN 1 Normativa d'obligat compliment

Recull de textos reglamentaris i no normatius relacionats amb els projectes de disseny d'espais urbans.

- **Llei 3/2012** Modificació del Text refós de la Llei d'urbanisme.
  (DOGC 29/2/2012)

- **Decret Legislatiu 1/2010** Text refós de la Llei d'urbanisme.
  (DOGC 5/8/2010)

- **Decret 305/2006**, de 18 de juliol, pel qual s'aprova el Reglament d'urbanisme.
  (DOGC 24/7/2006)

- **Llei 3/2010** de prevenció i seguretat en matèria d'incendis en establiments, activitats, infraestructures i edificis.
  (DOGC núm. 5584 de 10/03/2010)

- **Llei 5/2003** de mesures de prevenció dels incendis forestals en les urbanitzacions sense continuïtat immediata amb la trama urbana.
  (DOGC núm. 3879 de 08/05/2003)

- **Decret 123/2005**, de mesures de prevenció dels incendis forestals en les urbanitzacions sense continuïtat immediata amb la trama urbana.
  (DOGC núm. 4407 de 16/06/2005)

- **Código Técnico de la Edificación**
  DB SI 5 Seguridad en caso de incendio. Intervención de los bomberos
  (BOE 28/03/2006)

- **Real Decreto 2267/2004**, Reglamento de seguridad contra incendios en los establecimientos industriales, RSCIEI. Anexo II
  (BOE 17/12/2004)

- **Llei 13/2014**, d'accessibilitat.
  (DOGC núm. 6742 de 04/11/2014)

- **Decret 209/2023 (DOGC 30/11/23)** Codi d'Accessibilitat de Catalunya, de desplegament de la Llei 13/2014

- **Real Decreto 505/2007**, pel qual s'aproven les condicions bàsiques d'accessibilitat i no discriminació de les persones amb discapacitat per a l'accés i utilització dels espais públics urbanitzats i edificacions.
  (BOE 11/05/2007)

- **Orden VIV/561/2010**, por la que se desarrolla el documento técnico de condiciones básicas de accesibilidad y no discriminación para el acceso y utilización de los espacios públicos urbanizados.
  (BOE 11/03/2010)

- **Llei 9/2003**, de la mobilitat
  (DOGC núm. 3913 de 27/06/2003)

vialitat

- **Orden FOM/3460/2003** por la que se aprueba la norma 6.1-IC: "Secciones de firme", de la Instrucción de Carreteras.
  (BOE 12/12/2003)

- **Orden FOM/3459/2003** por la que se aprueba la norma 6.3-IC: "Rehabilitación de firmes", de la Instrucción de carreteras.
  (BOE 12/12/2003)

- **Orden FOM/273/2016** por la que se aprueba la Norma 3.1-IC: "Trazado", de la Instrucción de Carreteras.
  (BOE 04/03/2016)

- **Orden FOM/298/2016** por la que se aprueba la norma 5.2-IC: "Drenaje superficial" de la Instrucción de Carreteras.
  (BOE 10/03/2016)

- **UNE-EN 124-1:2015** Dispositivos de cubrimiento y de cierre para zonas de circulación utilizadas por peatones y vehículos.

- **Ordre 02/07/1976**, "PG-3/88, Pliego de Prescripciones Técnicas Generales para obras de carreteras."
  (BOE 07/07/1976 i les seves posteriors modificacions)

- **Ordenança d'obres i d'instal·lacions de serveis** en el domini públic municipal de la ciutat de Barcelona.
  1. (BOP núm. 122 de 22/05/1991) Afectat per: Modificació (28/10/1994) Derogacions (18/03/2002)

genèric d'instal·lacions urbanes

- **Decret 120/1992** del Departament d'Indústria i Energia de la Generalitat de Catalunya: Característiques que han de complir les proteccions a instal·lar entre les xarxes dels diferents subministraments públics que discorren pel subsòl.
  (DOGC núm. 1606 de 12/06/1992)

  Decret 196/1992 del Departament d'Indústria i Energia de la Generalitat de Catalunya pel que es modifica l'apartat a) del preàmbul i el punt 1.2 de l'article 1 del Decret 120/1992.
  (DOGC núm. 1649 de 25/09/1992)

  ORDRE TIC/341/2003, per la qual s'aprova el procediment de control aplicable a les obres que afectin la xarxa de distribució elèctrica soterrada.
  (DOGC núm. 3937 de 31/07/2003)

- **Ordenança d'obres i d'instal·lacions de serveis** en el domini públic municipal de la ciutat de Barcelona.
  2. (BOP núm. 122 de 22/05/1991) Afectat per: Modificació (28/10/1994) Derogacions (18/03/2002)

- **Especificacions Tècniques** de les companyies subministradores dels diferents serveis.

- **Normes UNE** de materials, sistemes o mètodes de col·locació i càlcul

xarxes de proveïment d'aigua potable

- **Real Decreto 606/2003**, de 23 de maig de 2003, modificació del Reglament de domini públic hidràulic.
  (BOE 06/06/2003)

- **Decret Legislatiu 3/2003**, de 4 de novembre de 2003, Text refós legislació en matèria d'aigües de Catalunya.
  (DOGC núm. 4015 de 21/11/2003)

- **Real Decreto 140/2003**, de 7 de febrer, por el que se establecen los criterios sanitarios de la calidad del agua de consumo humano.
  (BOE 21/02/2003)

- **Real Decreto Legislativo 1/2001**, de 20 de julio, por el que se aprueba el texto refundido de la Ley de aguas.
  (BOE 24/07/01)

- **Orden 28/07/1974**, s'aprova el "Pliego de prescripciones técnicas generales para tuberías de abastecimiento de agua".
  (BOE 02/10/1974 i 03/10/1974 respectivament)

- **Norma Tecnològica NTE-IFA/1976,** "Instalaciones de fontanería: Abastecimiento"

- **Norma Tecnològica NTE-IFR/1974,** "Instalaciones de fontanería: Riego"

- Reglament del servei metropolità del cicle integral de l'aigua.
  (BOP 20/11/2012).

Hidrants d' incendi

- **Real Decreto 1942/1993** pel que s'aprova el "Reglamento de Instalaciones de Protección contra incendios"
  (BOE 14/12/1993)

xarxes de sanejament

- **Decret 130/2003**, de 13 de maig, pel qual s'aprova el Reglament dels serveis públics de sanejament.
  (DOGC núm. 3894 de 29/05/2003)

- **Real Decreto-Ley 11/1995**, de 28 de desembre, pel qual s'estableixen les normes aplicables al tractament de les aigües residuals urbanes.
  (BOE 30/12/1995)

- **Orden 15/09/1986**. "Tuberías. Pliego de Prescripciones Técnicas Generales para Tuberías de Saneamiento de Poblaciones".
  (BOE 23/09/1986)

Àmbit municipal o supramunicipal:

- **Reglament metropolità d'abocament d'aigües residuals**
  (Àrea metropolitana de Barcelona)
  (BOP 03/02/2015)

- **Ordenança General del Medi Ambient Urbà del municipi de Barcelona**
  Títol 5: Gestió d'aigües. Cap. 2. Ús del sistema de sanejament d'aigües residuals i pluvials

(BOP 02/05/2011)

xarxes de distribució de gas canalitzat

- **Real Decreto 919/2006** "Reglamento técnico de distribución y utilización de combustibles gaseosos y sus instrucciones complementarias":
  (BOE 04/09/2006)
  ITC-ICG 01 Instalaciones de distribución de combustibles gaseosos por canalización
  ITC-ICG 03 Instalaciones de almacenamiento de gases licuados del petróleo (GLP) en depósitos fijos

- **Ordre 18/11/1974** s'aprova el "Reglamento de redes y acometidas de combustibles gaseosos." (BOE 06/12/1974)
  Ordre 26/10/1983 modifica la Ordre 18/11/74, per la que s'aprova el "Reglamento de redes y acometidas de combustibles gaseosos" derogat en tot allò que contradiguin o s'oposin al que es disposa al "Reglamento técnico de distribución y utilización de combustibles gaseosos y sus instrucciones técnicas complementarias", aprovat pel RD 919/2006.

- **Decreto 2913/1973**, "Reglamento general del servicio público de gases combustibles."
  (BOE 21/11/1973, modificació BOE 21/05/1975; 20/02/1984) derogat en tot allò que contradiguin o s'oposin al que es disposa al "Reglamento técnico de distribución y utilización de combustibles gaseosos y sus instrucciones técnicas complementarias", aprovat pel RD 919/2006.

xarxes de distribució d'energia elèctrica

G en er a l

- **Ley 24/2013**, de 26 de diciembre, del Sector Eléctrico.
  (BOE 27/12/2013)

- **Real Decreto 1955/2000**, por el que se regulan las actividades de transporte, distribución comercialización de instalaciones de energía eléctrica.
  (BOE 27/12/2000) correcció d'errades (BOE 13/03/2001)

A l t a T e ns i ó

- **Real Decreto 223/2008** "Condiciones técnicas y garantías de seguridad en líneas eléctricas de alta tensión y sus instrucciones técnicas complementarias, ITC-LAT 01 a 09"
  (BOE 19/03/2008) modificat pel Real Decreto 560/2010 (BOE 22/05/2010)

- **Real Decreto 337/2014**, de 9 de mayo, por el que se aprueban el Reglamento sobre condiciones técnicas y garantías de seguridad en instalaciones eléctricas de alta tensión y sus Instrucciones Técnicas Complementarias ITC-RAT 01 a 23.
  (BOE 09/06/2014)

- **Resolució ECF/4548/2006**, de 29 de desembre. Normes tècniques particulars de Fecsa-Endesa relatives a les instal·lacions de xarxa i a les instal·lacions d'enllaç.
  (DOGC núm. 4827 de 22/02/2007).
  NTP - LAMT Línies aèries de mitjana tensió
  NTP - LSMT Línies subterrànies de mitjana tensió

B ai x a T e ns i ó

- **Real Decreto 842/2002** por el que se aprueba el Reglamento Electrotécnico de Baja Tensión.

(BOE núm. 224 18/09/2002)
En particular:
ITC BT-06 Redes aéreas para distribución en baja tensión
ITC BT-07 Redes subterráneas para distribución en baja tensión
ITC BT-08 Sistemas de conexión del neutro y de las masas en redes de distribución
ITC-BT-09 Instalaciones de alumbrado exterior
ITC BT-10 Previsión de cargas para suministros en baja tensión
ITC BT-11 Redes de distribución de energía eléctrica. Acometidas

- **Real Decreto 1053/2014** por el que se aprueba una nueva Instrucción Técnica Complementaria (ITC) BT 52 «Instalaciones con fines especiales. Infraestructura para la recarga de vehículos eléctricos», del Reglamento electrotécnico para baja tensión, aprobado por Real Decreto 842/2002, de 2 de agosto, y se modifican otras instrucciones técnicas complementarias del mismo.
(BOE núm. 316 31/12/2014)

- **Resolució ECF/4548/2006**, de 29 de desembre. Normes tècniques particulars de Fecsa-Endesa relatives a les instal·lacions de xarxa i a les instal·lacions d'enllaç.
(DOGC núm. 4827 de 22/02/2007)
NTP - LABT Línies aèries de baixa tensió
NTP - LSBT Línies subterrànies de baixa tensió

centres de Transformació

- **Real Decreto 337/2014**, "Reglamento sobre condiciones técnicas y garantías de seguridad en instalaciones eléctricas de alta tensión y sus Instrucciones Técnicas Complementarias
ITC-RAT 01 a 23."
(BOE 09/06/2014)

- **Ordre de 06/07/1984**, s'aprova les "Instrucciones Técnicas Complementarias ITC-MIE-RAT, del Reglamento sobre condiciones técnicas y garantías de seguridad en centrales eléctricas y centros de transformación"
(BOE 01/08/1984)

- **Resolución 19/06/1984**: "Ventilación y acceso de ciertos centros de transformación".
(BOE 26/06/1984)

- **Resolució ECF/4548/2006**, de 29 de desembre. Normes tècniques particulars de Fecsa-Endesa relatives a les instal·lacions de xarxa i a les instal·lacions d'enllaç
(DOGC núm. 4827 de 22/02/2007)
NTP – CT Centres de transformació en edificis
NTP – CTR Centres de transformació l'entorn rural

enllumenat públic

- **Real Decreto 1890/2008** Reglamento de eficiencia energética en instalaciones de alumbrado exterior y sus instrucciones técnicas complementarias EA-01 a EA-07.
(BOE 19/11/2008)

- **Llei 6/2001**, d'ordenació ambiental de l'enllumenat per a la protecció del medi nocturn.
(DOGC núm. 3407 de 12/06/2001)

- **Decret 190/2015**, de desplegament de la Llei 6/2001, de 31 de maig, d'ordenació ambiental de l'enllumenament per a la protecció del medi nocturn.
(DOGC núm. 6944 de 27/08/2015)

- **Real Decreto 842/2002** por el que se aprueba el Reglamento Electrotécnico de Baja Tensión, ITC-BT-09 Instalaciones de alumbrado exterior.
  (BOE 18/09/2002)

- **Norma Tecnològica NTE-IEE/1978**. "Instalaciones de electricidad: Alumbrado exterior".

xarxes de telecomunicacions

- **Ley 9/2014**, de 9 de mayo, General de Telecomunicaciones.
  (BOE 10/05/2015)

- Especificacions tècniques de les Companyies

II. DOCUMENTACIO GRAFICA

DG.A Arquitectura

0 5 10 20 50m.

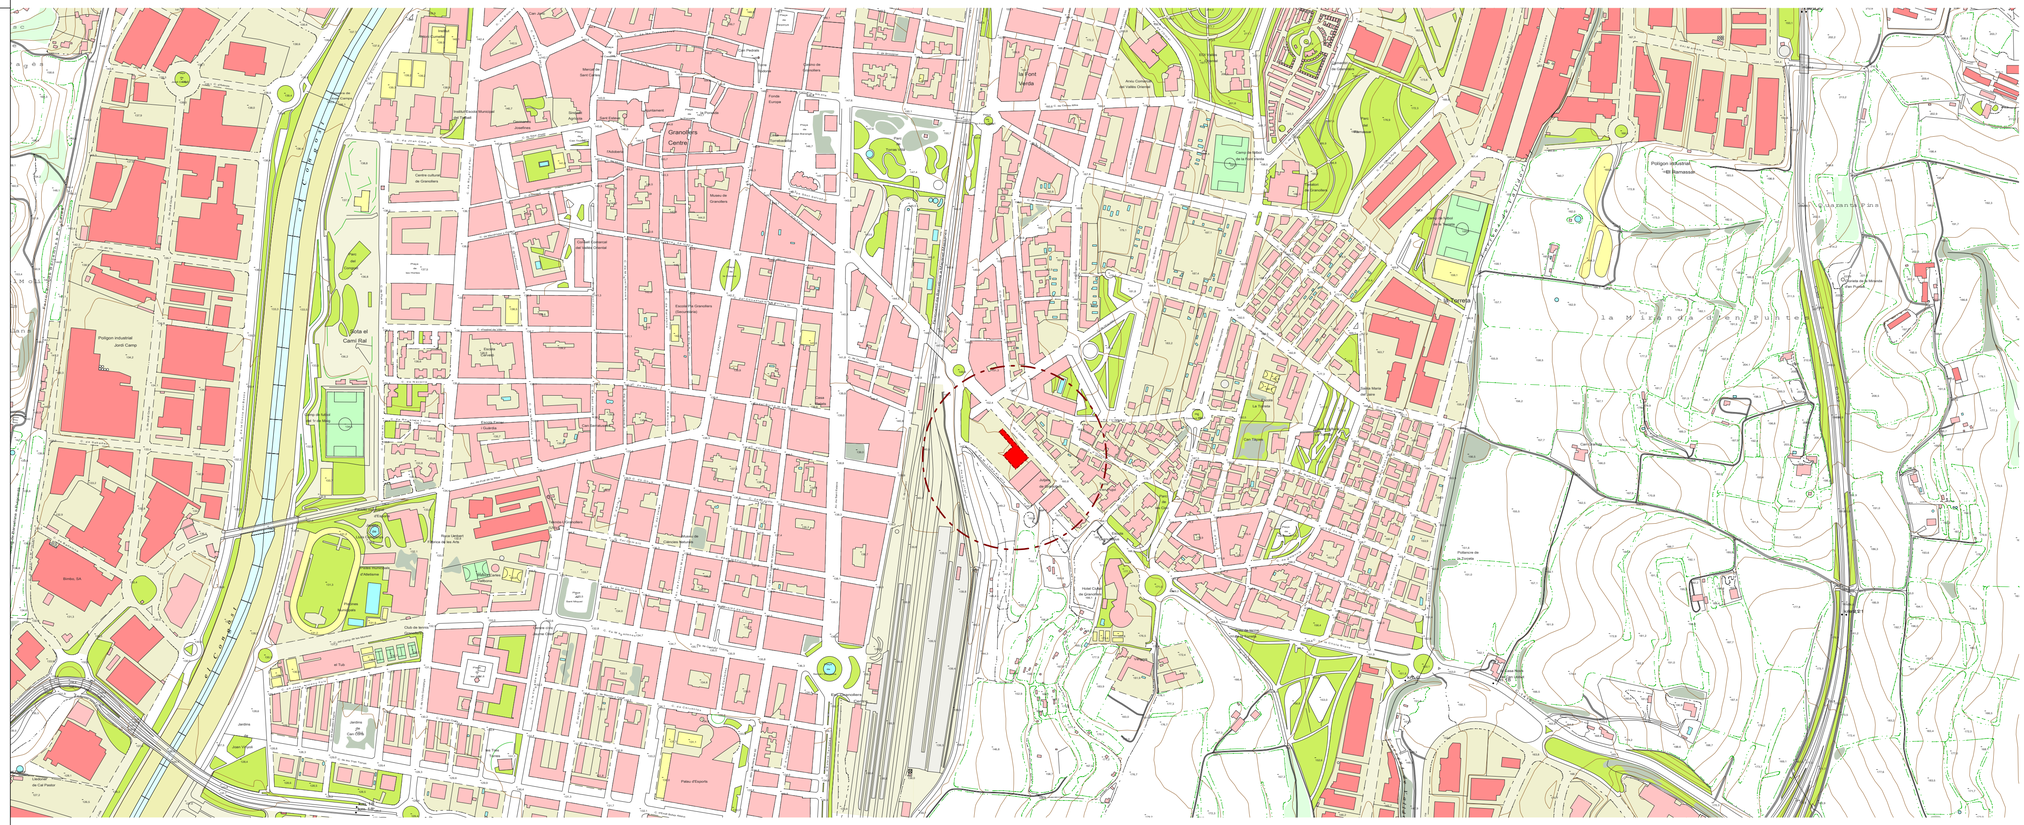
Granollers Centre
Granollers Nord
Granollers Sud
Les Franqueses del Vallès
Polígon Industrial Joint Camp
Polígon Industrial Les Comes
Polígon Industrial Les Malloles
Polígon Industrial Les Pedreres
Polígon Industrial Les Pinsanes
Polígon Industrial Les Tàpies
Polígon Industrial Les Vinyes
Polígon Industrial Les Vinyes Nord
Polígon Industrial Les Vinyes Sud
Polígon Industrial Les Vinyes Sud-Est
Polígon Industrial Les Vinyes Sud-Oest
Polígon Industrial Les Vinyes Sud-Oest
Polígon Industrial Les Vinyes Sud-Oest

CARRER DE JOSEP UMBERT I VENTURA

CL:

E.P

PARQUÍMETRE

PORTA

BUS

TOTEM

PANOT

TLF.

T.C.

T.C.

REG.

PAVIMENT

EDIFICI

TUB ø200 MM

30.00

1261805DG4016A

1261803DG4016A

0 1 5 10m.

17:15 28/05/2025

Revisió	Descripció	Data	Respons.
5			
4			
3			
2			
1			

C. 97 Arquitectes i Associats S.L.P.

Av Portal de l'Angel 23, 4°2ª 08002 Barcelona
telf.93414370 Email: c97@coac.net

Projecte: PROJECTE D'URBANITZACIÓ DE LA PLAÇA AL C/ JOSEP UMBERT n.108, GRANOLLERS, BARCELONA.

Escala: A1:1/ 100 A3:1/ 200 | Format: DIN A-1 | Ref.: 51 | Nr.: PL 02

El Promotor: WAYHOUSE SL

Plànol: TOPOGRÀFIC

Arquitectes: Antonio Piera Gómez, Marta Salafranca Alegre

Data: DICIEMBRE 2024

CARRER DE JOSEP UMBERT

Rampa d'inclinació 1,50cm=1,50mx2,00m

Rampa d'inclinació 1,50cm=1,50mx2,00m

Rampa d'inclinació 1,50cm=1,50mx2,00m

Rampa d'inclinació 1,50cm=1,50mx2,00m

10.78

33.18⁵

4.15

1.20

3.10

2.27

20.58

30.00

3.50

Rampa d'inclinació 1,90cm=1,90mx2,10m

Rampa d'inclinació 1,90cm=1,90mx2,10m

FRANJA DINS EL SOLAR DE JUTJATS

30.00

3.50

0 1 5 10m.

17:16 28/05/2025

Revisió	Descripció	Data	Respons.
5			
4			
3			
2			
1			

C. 97
Arquitectes i Associats S.L.P.
Av Portal de l'Angel 23, 4°2ª 08002 Barcelona
telf.934143370 Email: c97@coac.net

Projecte: PROJECTE D'URBANITZACIÓ DE LA PLAÇA AL C/ JOSEP UMBERT n.108, GRANOLLERS, BARCELONA.

Escala: A1: 1/100 A3: 1/200 | Format: DIN A-1 | Ref.: 52 | Nr.: PL 03.1

El Promotor: WAYHOUSE SL

Plànol: PROPOSTA GENERAL

Arquitectes: Antonio Piera Gómez, Marta Salafranca Alegre

Data: DICIEMBRE 2024

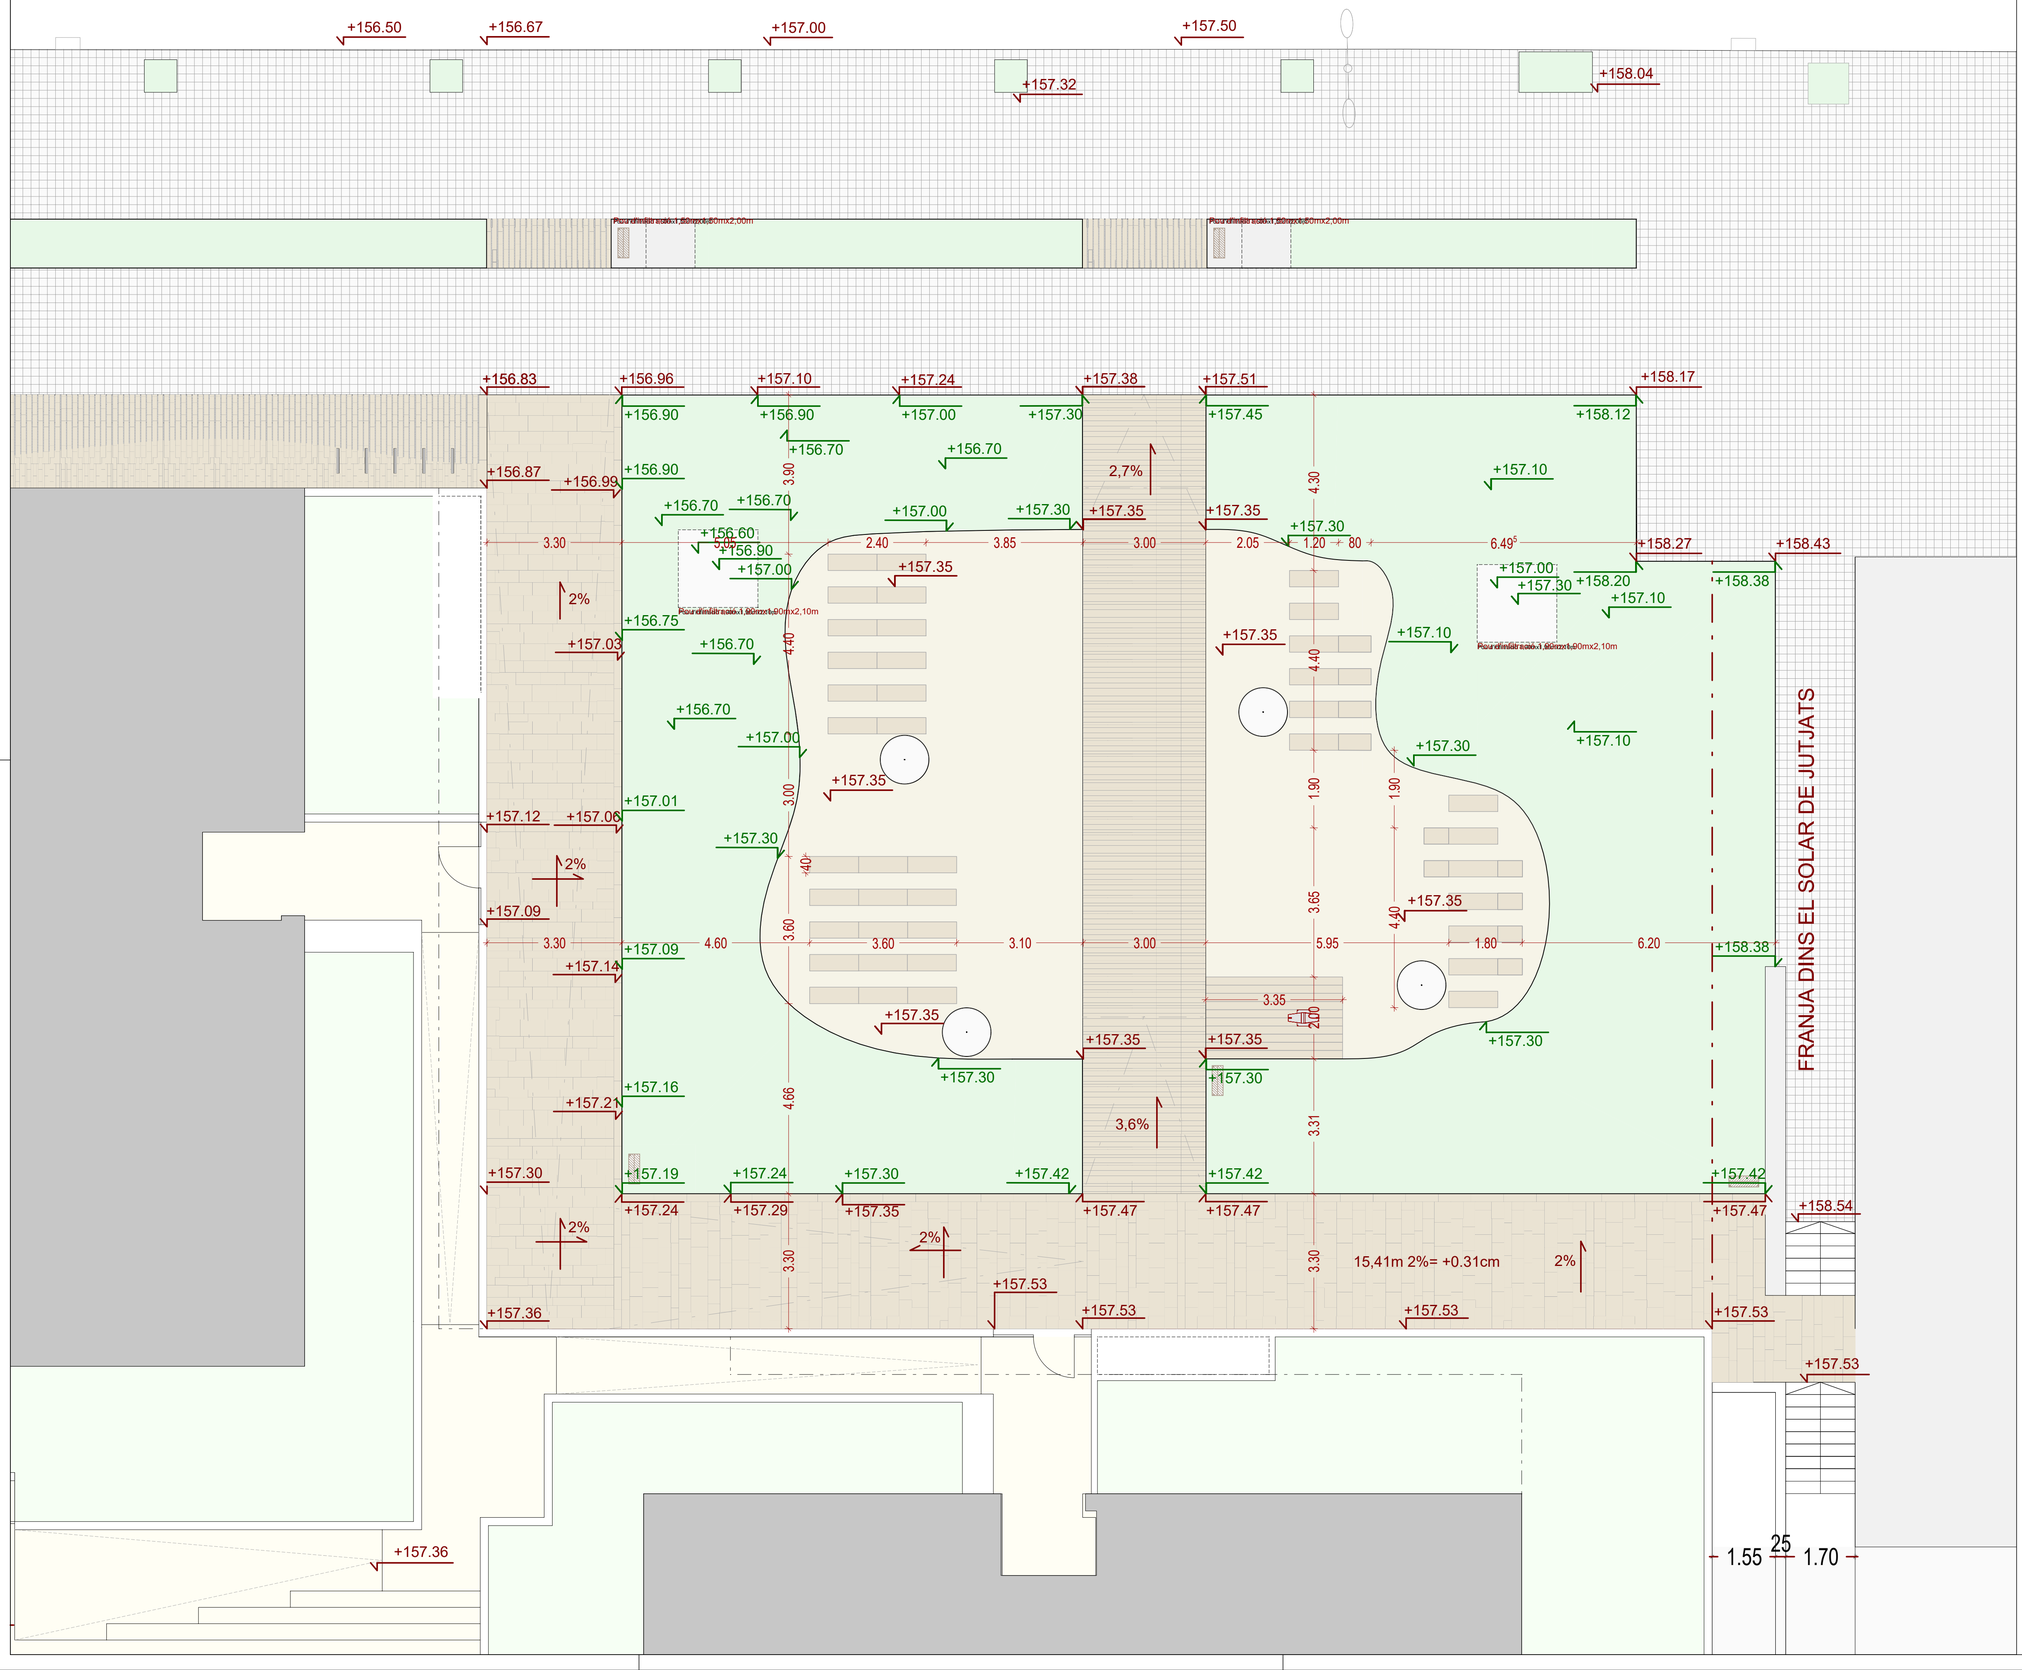

0 0.5 1 2 5m.

17:16 28/05/2025

Revisió	Descripció	Data	Respons.
5			
4			
3			
2			
1			

C.97 Arquitectes I Associats S.L.P.
Av Portal de l'Angel 23, 4°2ª 08002 Barcelona
telf.934143370 Email: c97@coac.net

Projecte:
PROJECTE D'URBANITZACIÓ DE LA PLAÇA
AL C/ JOSEP UMBERT n.108,
GRANOLLERS, BARCELONA.

Escala: A1: 1/75 A3: 1/150 | Format: DIN A-1 | Ref.: 53 | Nr.: PL 03.1

El Promotor:
WAYHOUSE SL

Plànol:
PROPOSTA PLAÇA- COTES

Arquitectes:
Antonio Piera Gómez
Marta Salafranca Alegre

Data: DICIEMBRE 2024

BREINCO Losa VULCANO
MEDIDAS 60x40, 60x30 y 80x20
Color gris y desierto

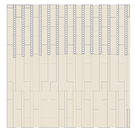

BREINCO Losa VULCANO
MEDIDAS 30x10 con separador
biodegradable Rasen-mohr
Color gris y desierto

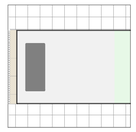

Pou drenant
Acabat en Tot-U artificial.

Sauló

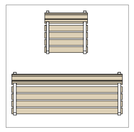

Silla DISAET BAILO WPC
Banco DISAET BAILO WPC

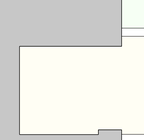

BREINCO Panot 20x20cm

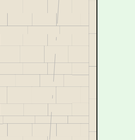

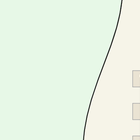

BREINCO Losa Filtra
MEDIDAS 60x40
Color desierto

BREINCO Losa Superstep Petra 120x40cm
Color desierto

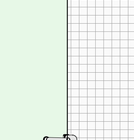

Zona ajardinada

Gavion Compact Serie MAX 200x50xh50cm

ESCOFET Luminaria Serie FUL5
ESCOFET Luminaria Serie FUL7

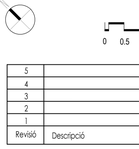

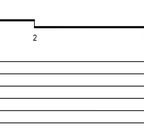

FUNDICIO BENITO Papelera Circular Plus.

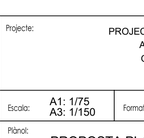

FUNDICIO BENITO Font model TREE.

APARCABICIS Universal STAND. ADO

0 0.5 1 2 5m.

17:16 28/05/2025

5			
4			
3			
2			
1			
Revisió	Descripció	Data	Respons.

C. 97
Arquitectes i Associats S.L.P.
Av Portal de l'Angel 23, 4°2ª 08002 Barcelona
telf.934143370 Email: c97@coac.net

Projecte:
PROJECTE D'URBANITZACIÓ DE LA PLAÇA
AL C/ JOSEP UMBERT n.108,
GRANOLLERS, BARCELONA.

Escala: A1: 1/75 A3: 1/150 | Format: DIN A-1 | Ref.: 54 | Nr.: PL 03.2

El Promotor:
WAYHOUSE SL

Plànol:
PROPOSTA PLAÇA - PAVIMENTS I MOBILIARI

Arquitectes:
Antonio Piera Gómez
Marta Salafranca Alegre

Data: DICIEMBRE 2024

3A

Arbol grupo 3
Ginkgo Biloba "Autumn Gold"
(Albercoc de plata)

2A

Arbol grupo 2
Acer Monspessulanum
(Auró Negre)

2V

Arbol grupo 2
Fraxinus Ornus
(Freixe de flor)

3B

Arbol grupo 3
Zelkova Serrata
(Zelkova del Japó)

2B

Arbol grupo 2
Pistacia chinensis
(Noguerola de la Xina)

1

Arbol grupo 1
Quercus Robur "Crimson Spire"
(Roure "Crimson Spire")

Plantas
Salvia Rosmarinus
(Romaní)

Plantas
Achillea Crithmifolia.

Plantas
Lavandula Angustifolia
(Espígol)

Plantas
Achillea Millefolium "Paprika"

Plantas
Hyparrhenia hirta
(Albellatge)

Plantas
Achillea Terracota.

Plantas
Stipa capillata
(Fenas)

Plantas
Achillea Umbellata.

Plantas
Thymus vulgaris
(Farigola)

Plantas
Artemisia Powis Castle.

Plantas
Cyrtomium Falcatum.

Plantas
Artemisia Schmidtiana.

Plantas
Agapanthus Africanus.

Plantas
Tulbaghia violacea.

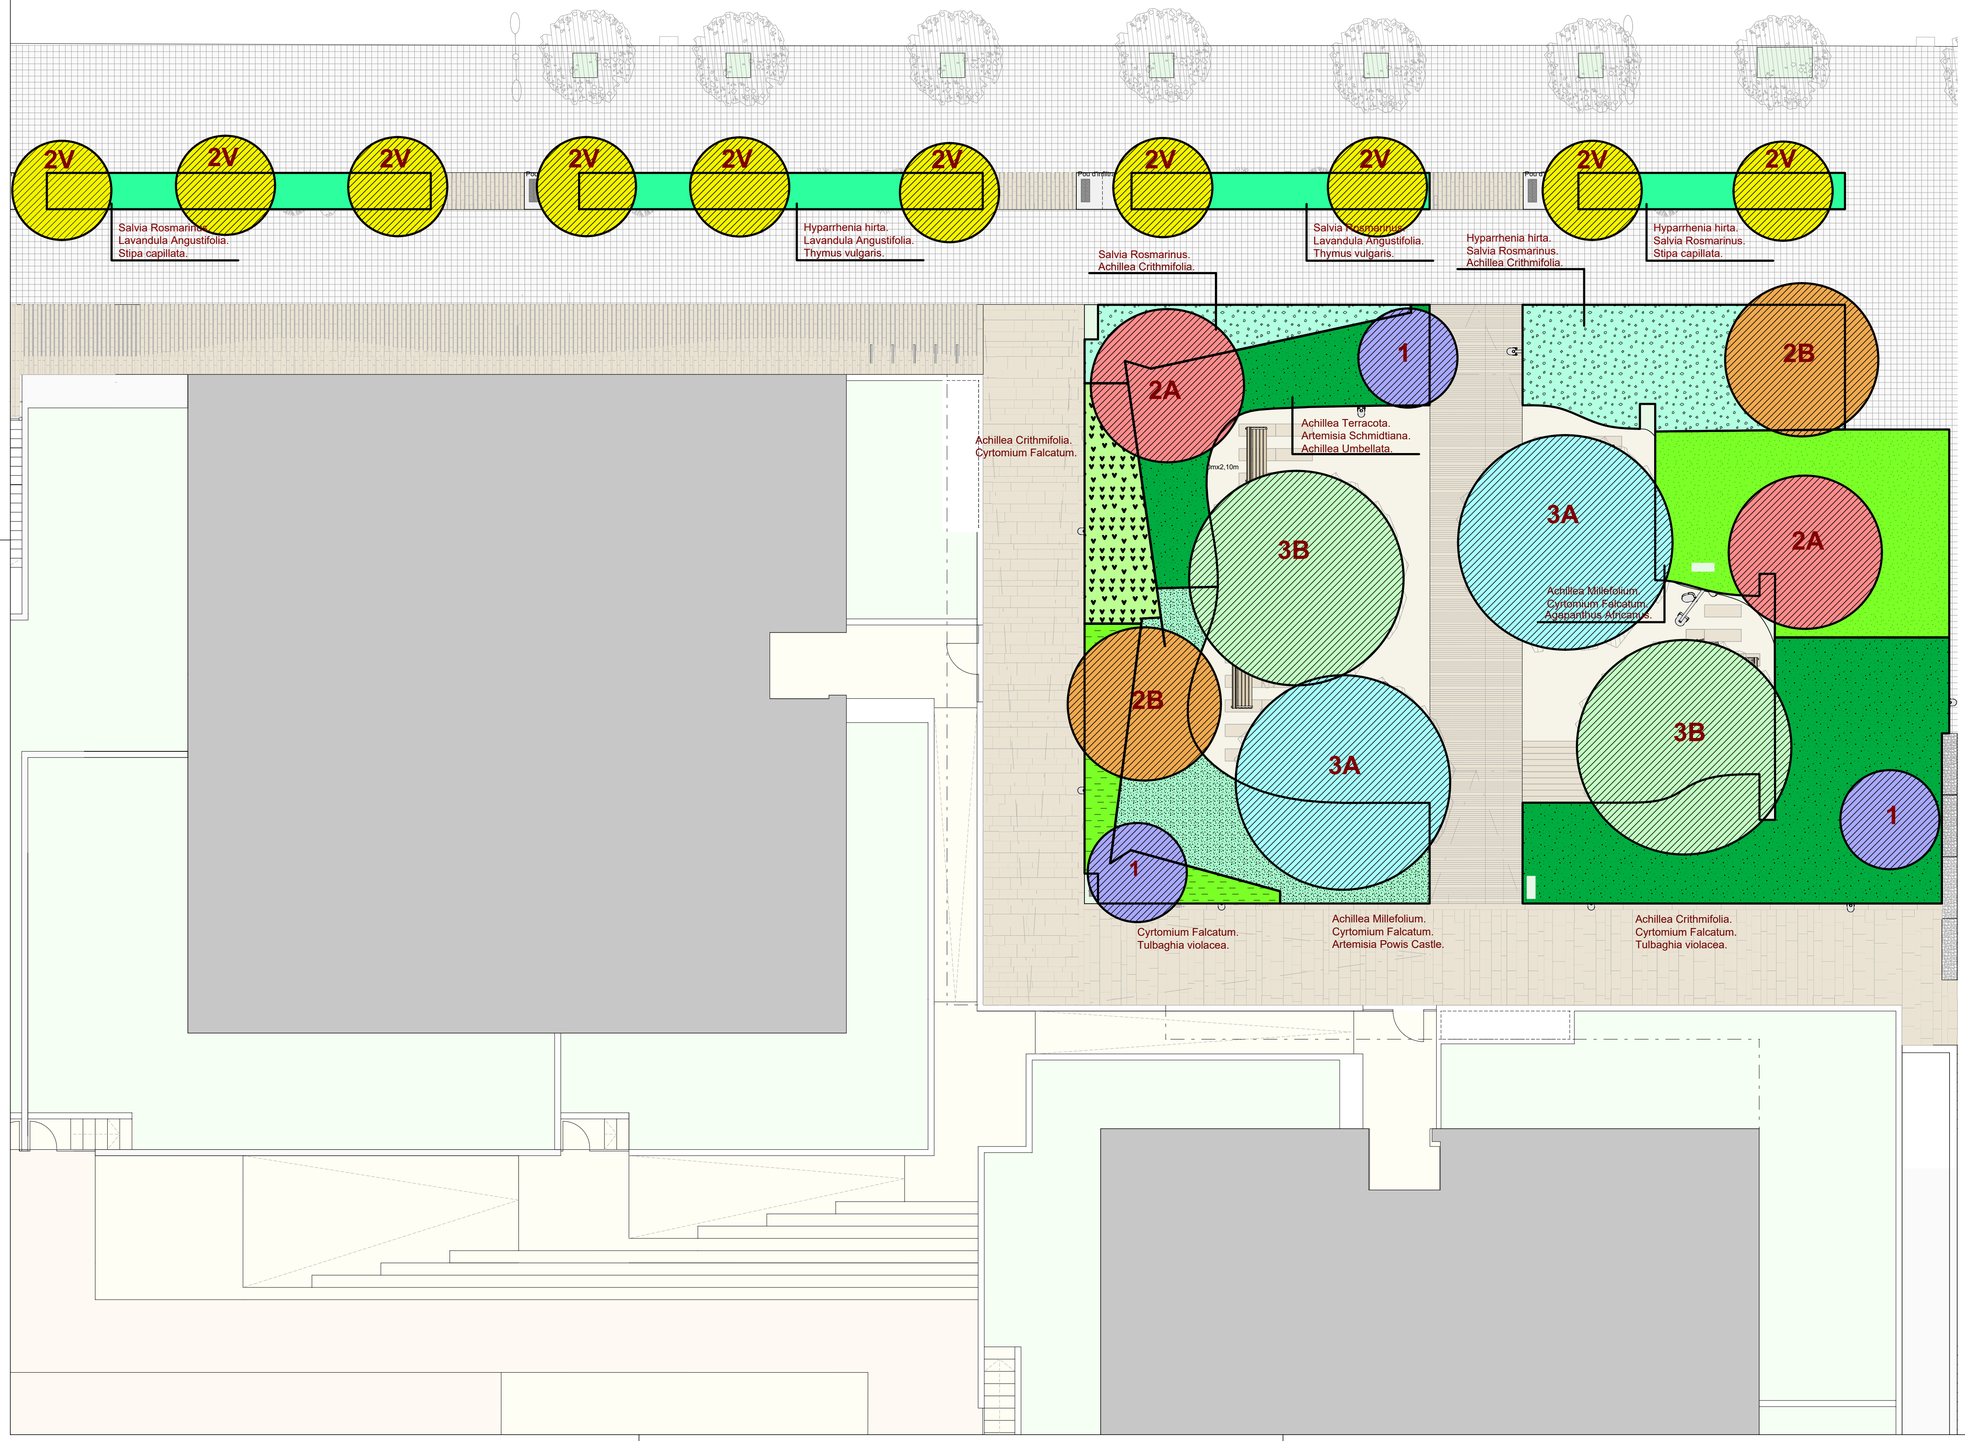

0 1 5 10m.

17:16 28/05/2025

5			
4			
3			
2			
1			
Revisió	Descripció	Data	Respons.

C. 97
Arquitectes i Associats S.L.P.
Av Portal de l'Angel 23, 4º2ª 08002 Barcelona
telf.934143370 Email: c97@coac.net

Projecte:
PROJECTE D'URBANITZACIÓ DE LA PLAÇA
AL C/ JOSEP UMBERT n.108,
GRANOLLERS, BARCELONA.

Escala: A1: 1/100 A3: 1/200 | Format: DIN A-1 | Ref.: 55 | Nr.: PL 03.3

El Promotor:
WAYHOUSE SL

Plànol:
PROPOSTA PLAÇA - AJARDINAMENT

Arquitectes:
Antonio Piera Gómez
Marta Salafranca Alegre

Data: DICIEMBRE 2024

ST1

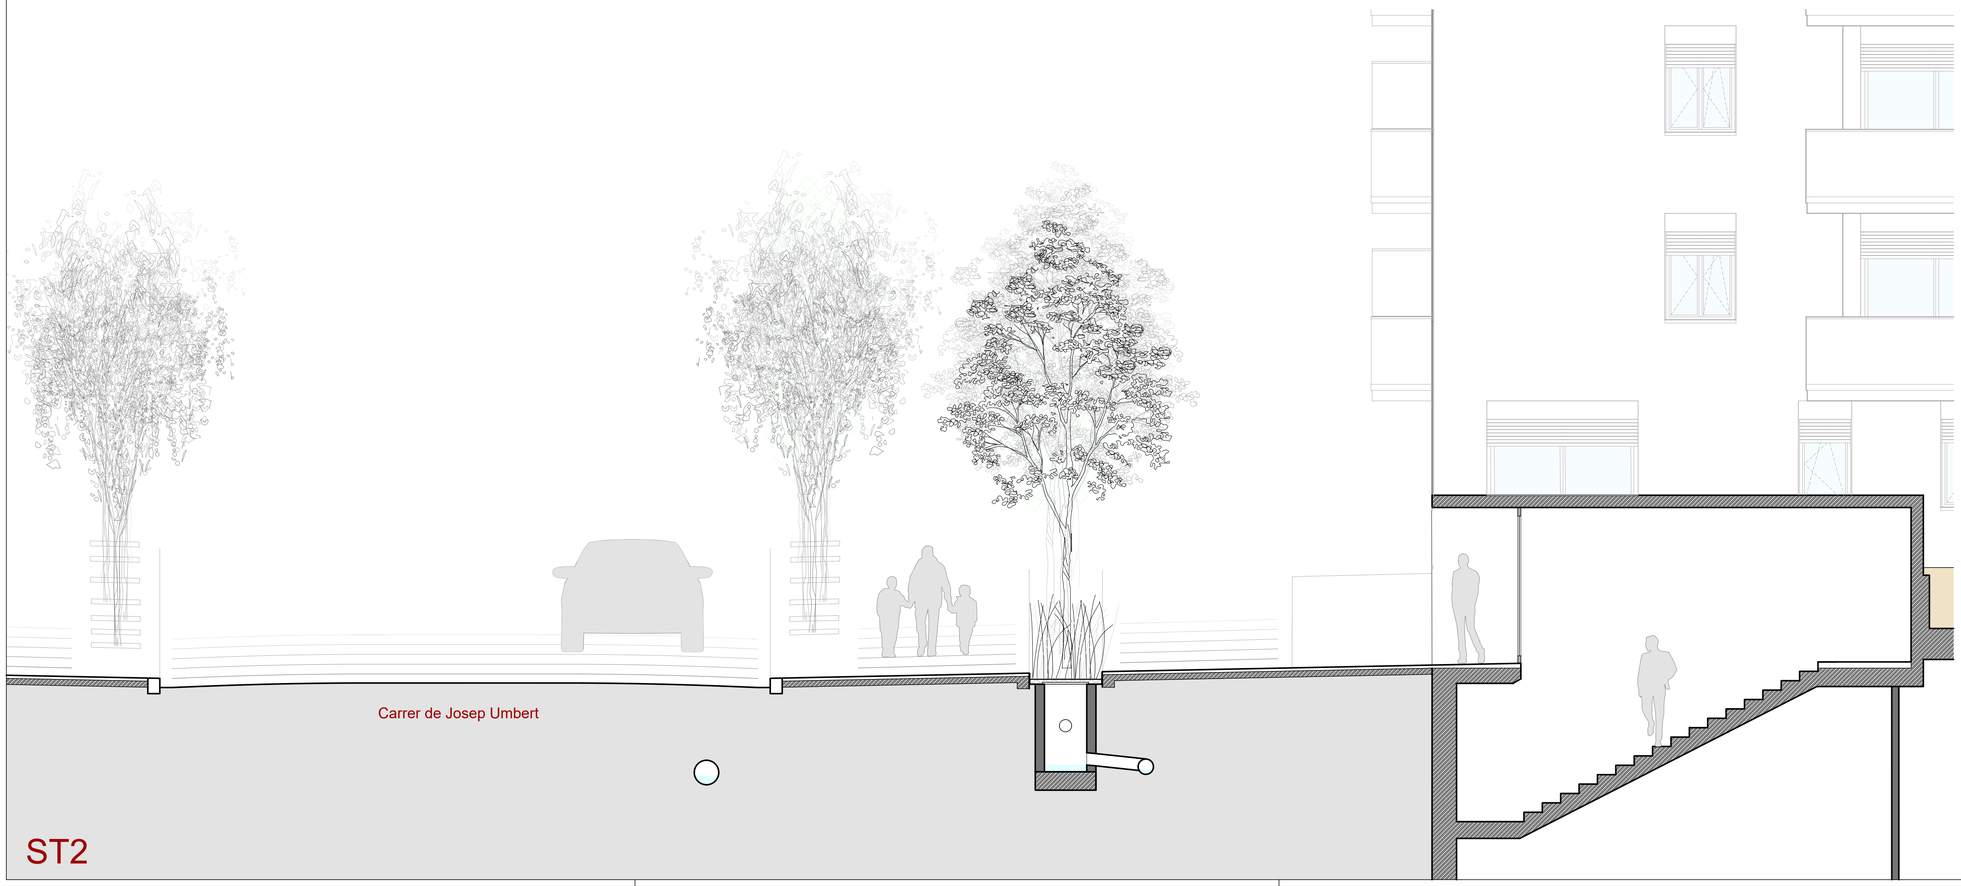

ST2

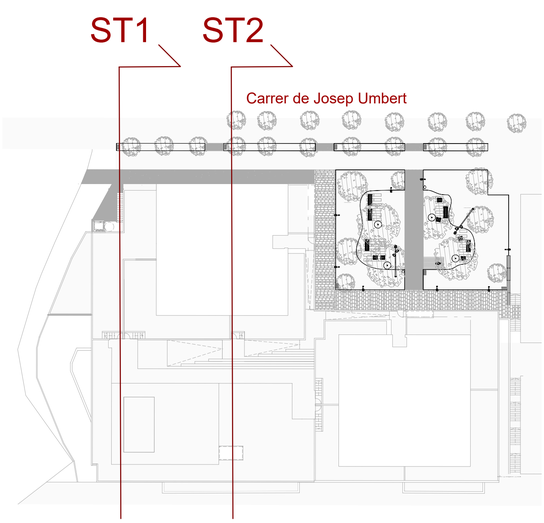

17:16 28/05/2025

5			
4			
3			
2			
1			
Revisió	Descripció	Data	Respons.

C.97 Arquitectes i Associats S.L.P.
Av Portal de l'Angel 23, 4ºpº 08002 Barcelona
tel:934143370 Email: c97@coac.net

Projecte:
PROJECTE D'URBANITZACIÓ DE LA PLAÇA
AL C/ JOSEP UMBERT n.108,
GRANOLLERS, BARCELONA.

Escala: A1: 1/50 A3: 1/100 | Format: DIN A-1 | Ref.: 57 | Nr. PL 04.1.1

El Promotor:
WAYHOUSE SL

Plànol:
SECC TRANSVERSALS 1-2

Arquitectes:
Antonio Piera Gómez
Marta Salafranca Alegre

Data: DICIEMBRE 2024

ST3

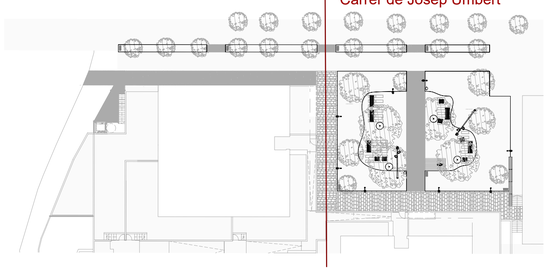

0 0.5 1 2 5m.

17:16 28/05/2025

5			
4			
3			
2			
1			
Revisió	Descripció	Data	Respons.

C. 97
Arquitectes i Associats S.L.P.
Av Portal de l'Angel 23, 4º2ª 08002 Barcelona
telf.934143370 Email: c97@coac.net

Projecte:
PROJECTE D'URBANITZACIÓ DE LA PLAÇA
AL C/ JOSEP UMBERT n.108,
GRANOLLERS, BARCELONA.

Escala: A1: 1/50 A3: 1/100 | Format: DIN A-1 | Ref.: 58 | Nr. PL 04.1.3

El Promotor:
WAYHOUSE SL

Plànol:
SECC TRANSVERSALS 3

Arquitectes:
Antonio Piera Gómez
Marta Salafranca Alegre

Data: DICIEMBRE 2024

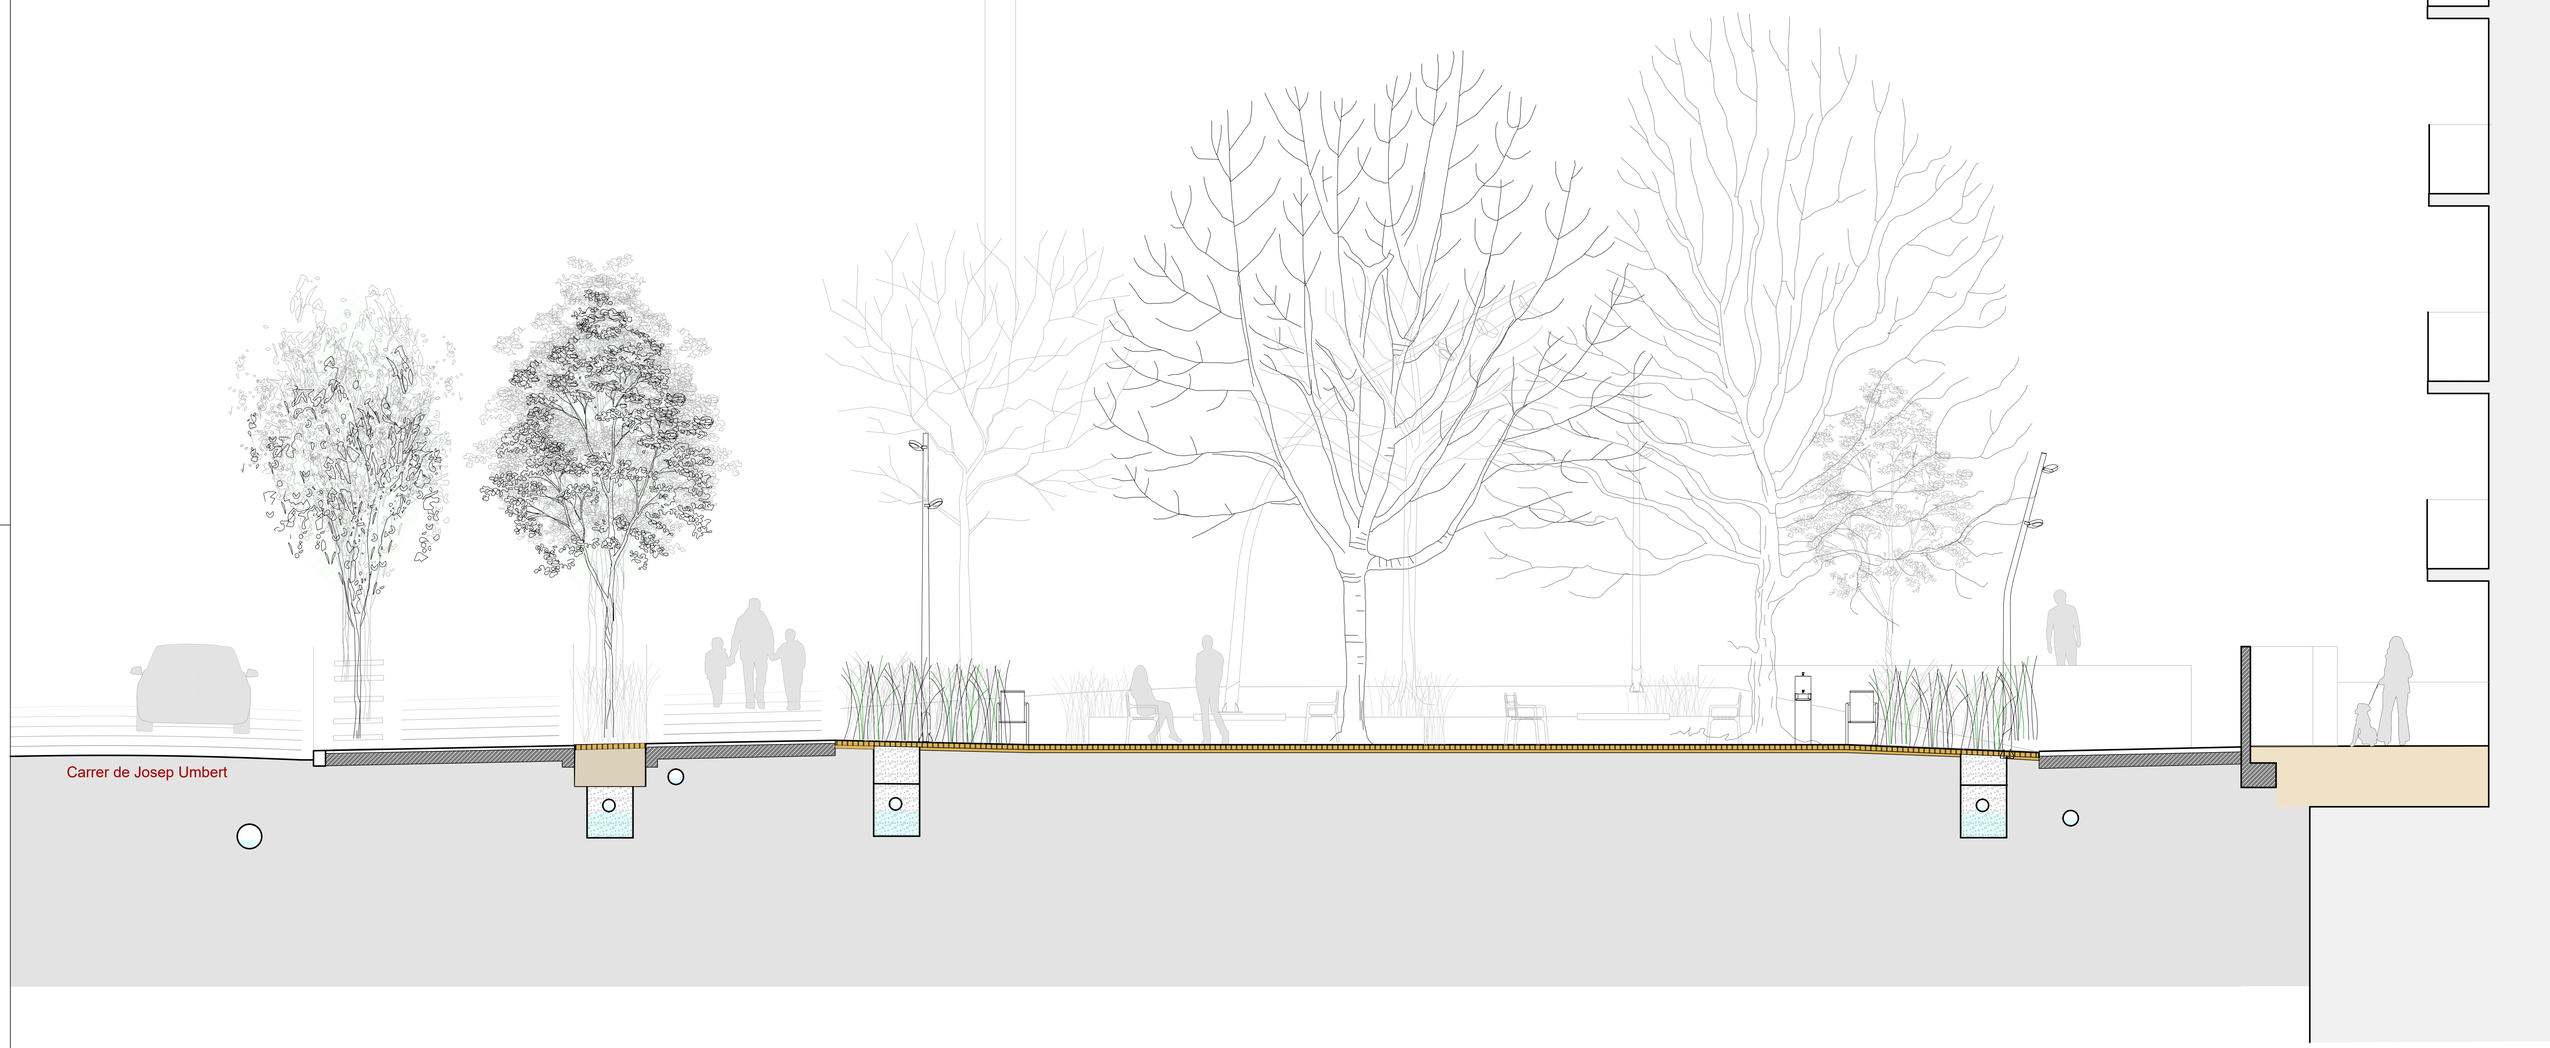

ST4

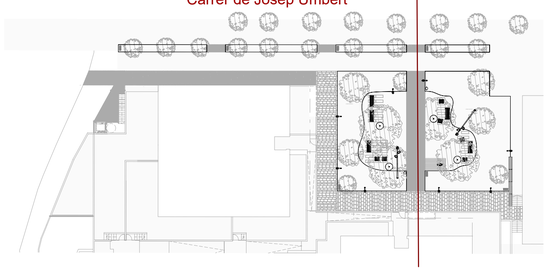

0 0.5 1 2 5m.

17:16 28/05/2025

5			
4			
3			
2			
1			
Revisió	Descripció	Data	Respons.

C.97 Arquitectes i Associats S.L.P.
Av Portal de l'Angel 23, 4°2ª 08002 Barcelona
tel:934143370 Email: c97@coac.net

Projecte: PROJECTE D'URBANITZACIÓ DE LA PLAÇA AL C/ JOSEP UMBERT n.108, GRANOLLERS, BARCELONA.

Escala: A1: 1/50 A3: 1/100 | Format: DIN A-1 | Ref.: 59 | Nr. PL 04.1.4

El Promotor: WAYHOUSE SL

Plànol: SECC TRANSVERSALS 4

Arquitectes: Antonio Piera Gómez, Marta Salafranca Alegre

Data: DICIEMBRE 2024

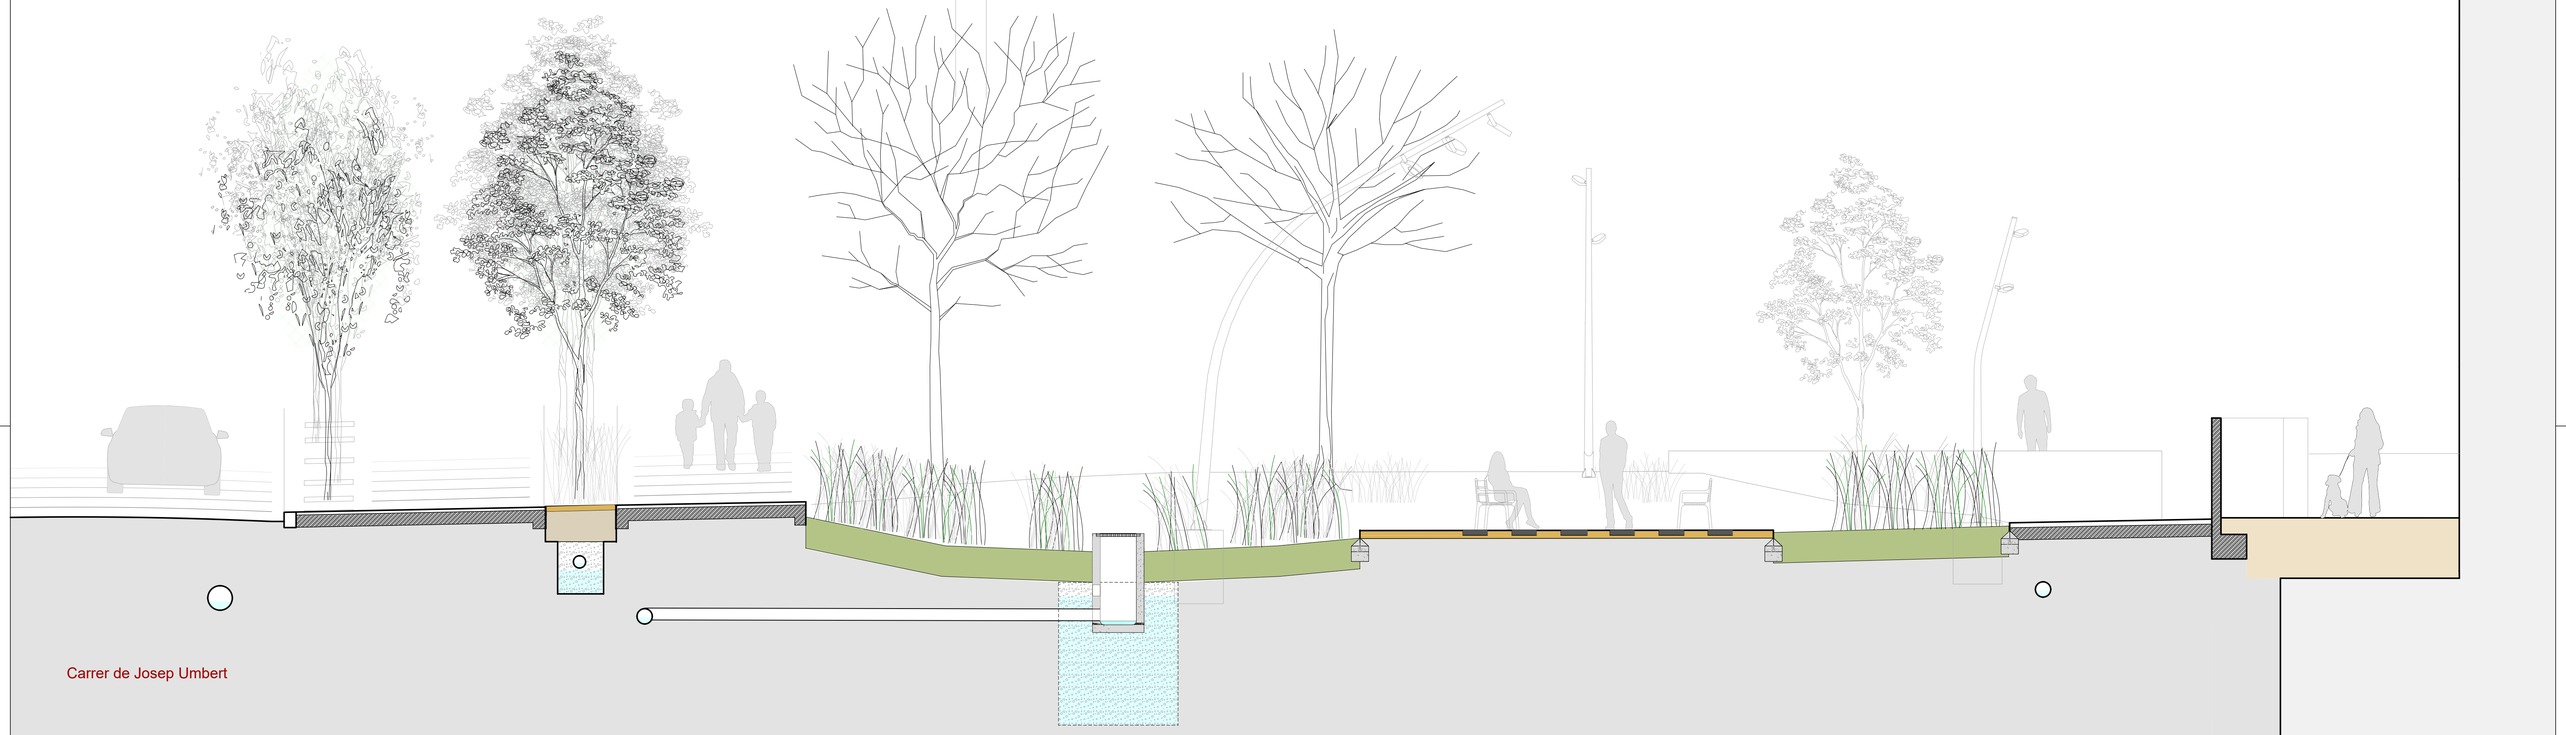

ST5

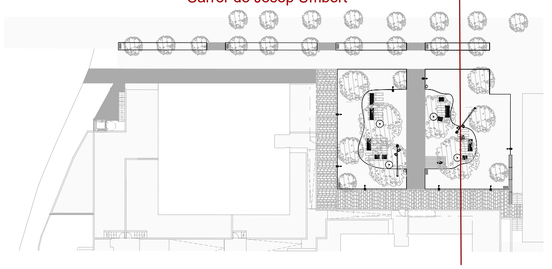

0 0.5 1 2 5m.

17:16 28/05/2025

5			
4			
3			
2			
1			
Revisió	Descripció	Data	Respons.

C.97 Arquitectes i Associats S.L.P.
Av Portal de l'Angel 23, 4°2ª 08002 Barcelona
tel:934143370 Email: c97@coac.net

Projecte:
PROJECTE D'URBANITZACIÓ DE LA PLAÇA
AL C/ JOSEP UMBERT n.108,
GRANOLLERS, BARCELONA.

Escala: A1: 1/50 A3: 1/100 | Format: DIN A-1 | Ref.: 60 | Nr. PL 04.1.5

El Promotor:
WAYHOUSE SL

Plànol:
SECC TRANSVERSALS 5

Arquitectes:
Antonio Piera Gómez
Marta Salafranca Alegre

Data: DICIEMBRE 2024

0 0.5 1 2 5m.

17:16 28/05/2025

Carrer de Josep Umbert

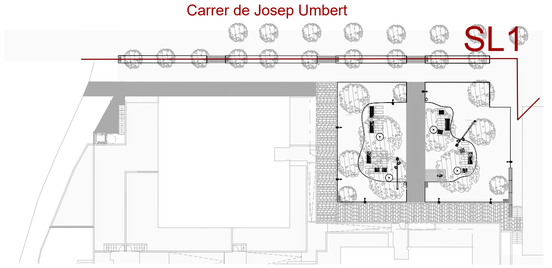

5			
4			
3			
2			
1			
Revisió	Descripció	Data	Respons.

C.97 Arquitectes i Associats S.L.P.
Av Portal de l'Angel 23, 4°2ª 08002 Barcelona
tel:934143370 Email: c97@coac.net

Projecte:
PROJECTE D'URBANITZACIÓ DE LA PLAÇA
AL C/ JOSEP UMBERT n.108,
GRANOLLERS, BARCELONA.

Escala: A1: 1/75 A3: 1/150 | Format: DIN A-1 | Ref.: 61 | Nr. PL 04.2.1

El Promotor:
WAYHOUSE SL

Plànol:
SECC LONGITUDINAL 1

Arquitectes:
Antonio Piera Gómez
Marta Salafranca Alegre

Data: DICIEMBRE 2024

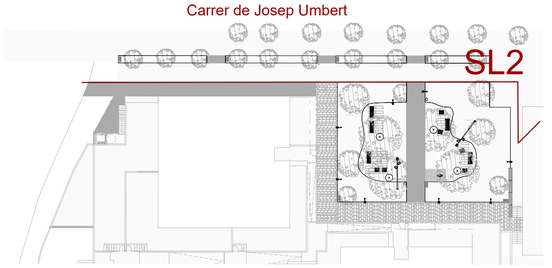

0 0.5 1 2 5m.

17:16 28/05/2025

5			
4			
3			
2			
1			
Revisió	Descripció	Data	Respons.

C. 97
Arquitectes i Associats S.L.P.
Av Portal de l'Angel 23, 4ºpª 08002 Barcelona
telf.934143370 Email: c97@coac.net

Projecte:
PROJECTE D'URBANITZACIÓ DE LA PLAÇA
AL C/ JOSEP UMBERT n.108,
GRANOLLERS, BARCELONA.

Escala: A1: 1/75 A3: 1/150 | Format: DIN A-1 | Ref.: 62 | Nr. PL 04.2.2

El Promotor:
WAYHOUSE SL

Plànol:
SECC LONGITUDINAL 2

Arquitectes:
Antonio Piera Gómez
Marta Salafranca Alegre

Data: DICIEMBRE 2024

0 0.5 1 2 5m.

17:16 28/05/2025

Carrer de Josep Umbert

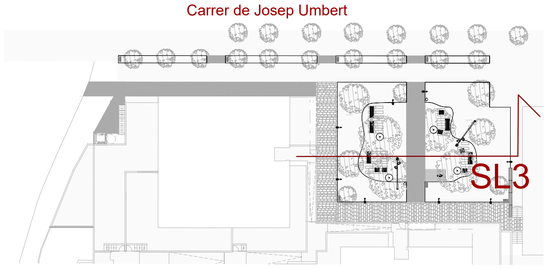

5			
4			
3			
2			
1			
Revisió	Descripció	Data	Respons.

C. 97
Arquitectes i Associats S.L.P.
Av Portal de l'Angel 23, 4°2ª 08002 Barcelona
tel:934143370 Email: c97@coac.net

Projecte:
PROJECTE D'URBANITZACIÓ DE LA PLAÇA
AL C/ JOSEP UMBERT n.108,
GRANOLLERS, BARCELONA.

Escala: A1: 1/50 A3: 1/100 | Format: DIN A-1 | Ref.: 63 | Nr. PL 04.2.3

El Promotor:
WAYHOUSE SL

Plànol:
SECC LONGITUDINAL 3

Arquitectes:
Antonio Piera Gómez
Marta Salafranca Alegre

Data: DICIEMBRE 2024

0 0.5 1 2 5m.

17:16 28/05/2025

Carrer de Josep Umbert

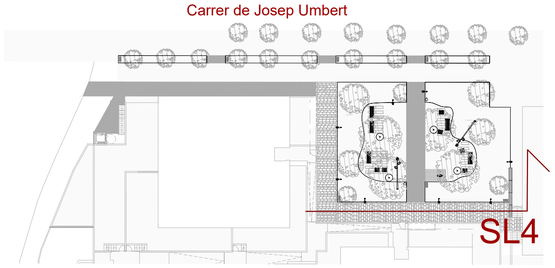

Revisió	Descripció	Data	Respons.
5			
4			
3			
2			
1			

C.97 Arquitectes i Associats S.L.P.
Av Portal de l'Angel 23, 4°2ª 08002 Barcelona
tel:934143370 Email: c97@coac.net

Projecte:
PROJECTE D'URBANITZACIÓ DE LA PLAÇA
AL C/ JOSEP UMBERT n.108,
GRANOLLERS, BARCELONA.

Escala: A1: 1/50 A3: 1/100 | Format: DIN A-1 | Ref.: 64 | Nr. PL 04.2.4

El Promotor:
WAYHOUSE SL

Plànol:
SECC LONGITUDINAL 4

Arquitectes:
Antonio Piera Gómez
Marta Salafranca Alegre

Data: DICIEMBRE 2024

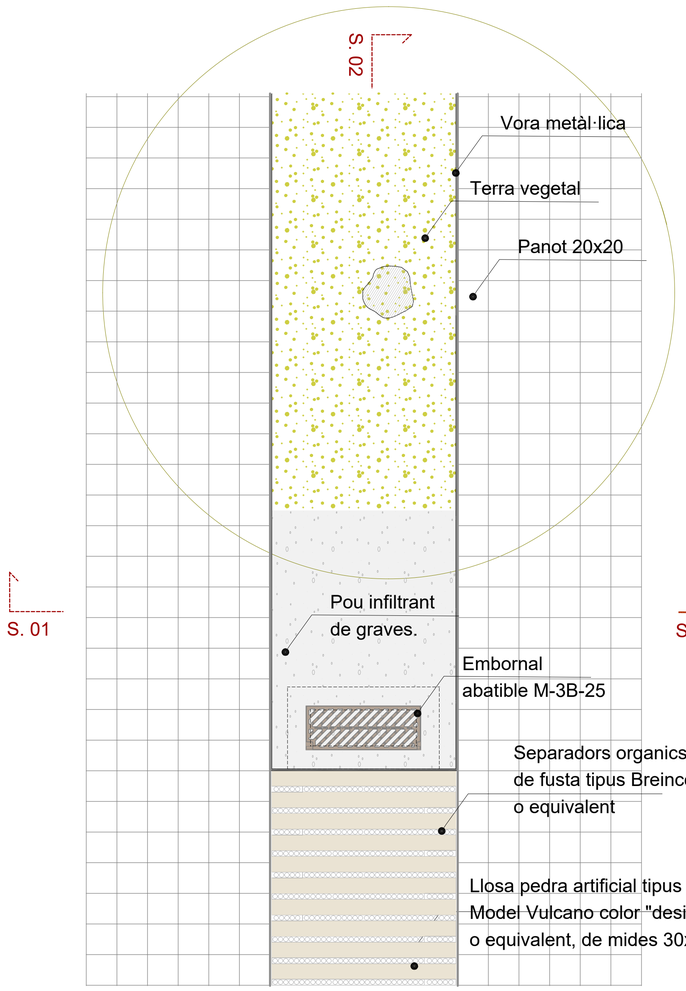

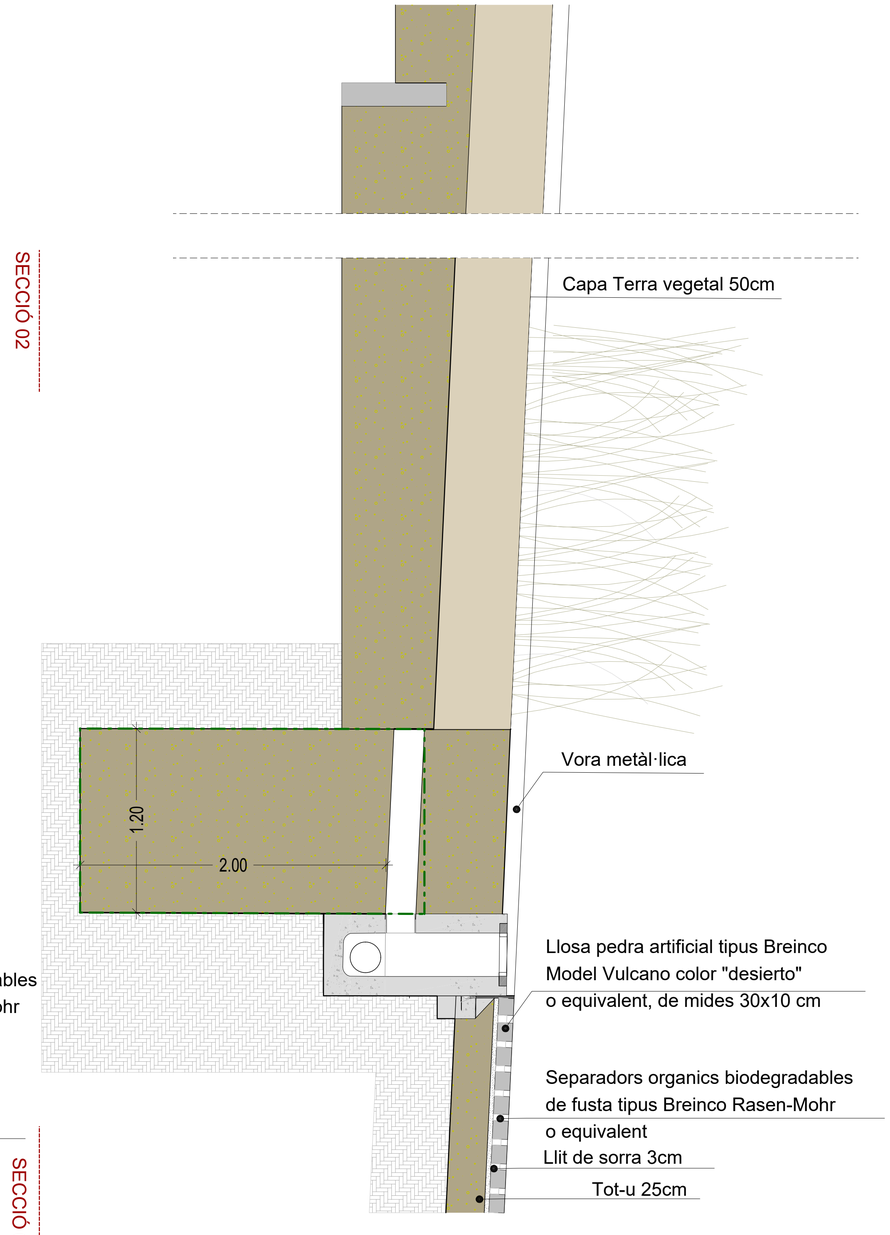

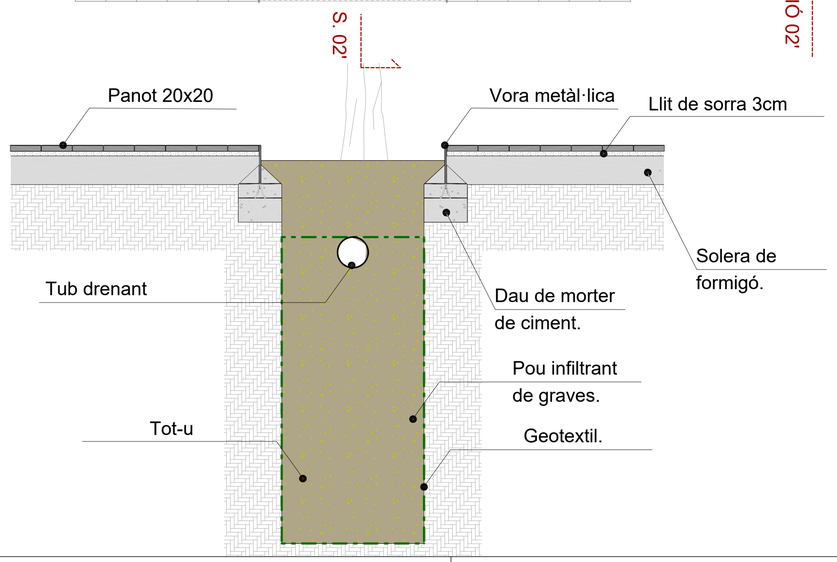

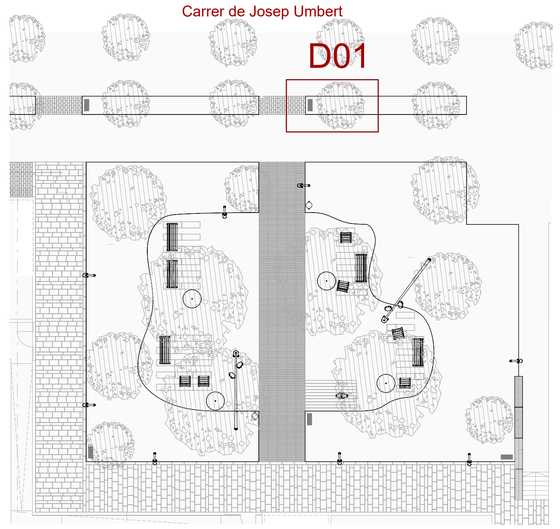

0 0.5 1 2m.

17:16 28/05/2025

Revisió	Descripció	Data	Respons.
5			
4			
3			
2			
1			

C. 97 Arquitectes i Associats S.L.P.
Av Portal de l'Angel 23, 4ºpº 08002 Barcelona
tel:934143370 Email: c97@coac.net

Projecte: PROJECTE D'URBANITZACIÓ DE LA PLAÇA AL C/ JOSEP UMBERT n.108, GRANOLLERS, BARCELONA.

Escala: A1: 1/20 A3: 1/40 | Format: DIN A-1 | Ref.: 65 | Nr.: PL 05.1

El Promotor: WAYHOUSE SL

Plànol: DETALLS 1

Arquitectes: Antonio Piera Gómez, Marta Salafranca Alegre

Data: DICIEMBRE 2024

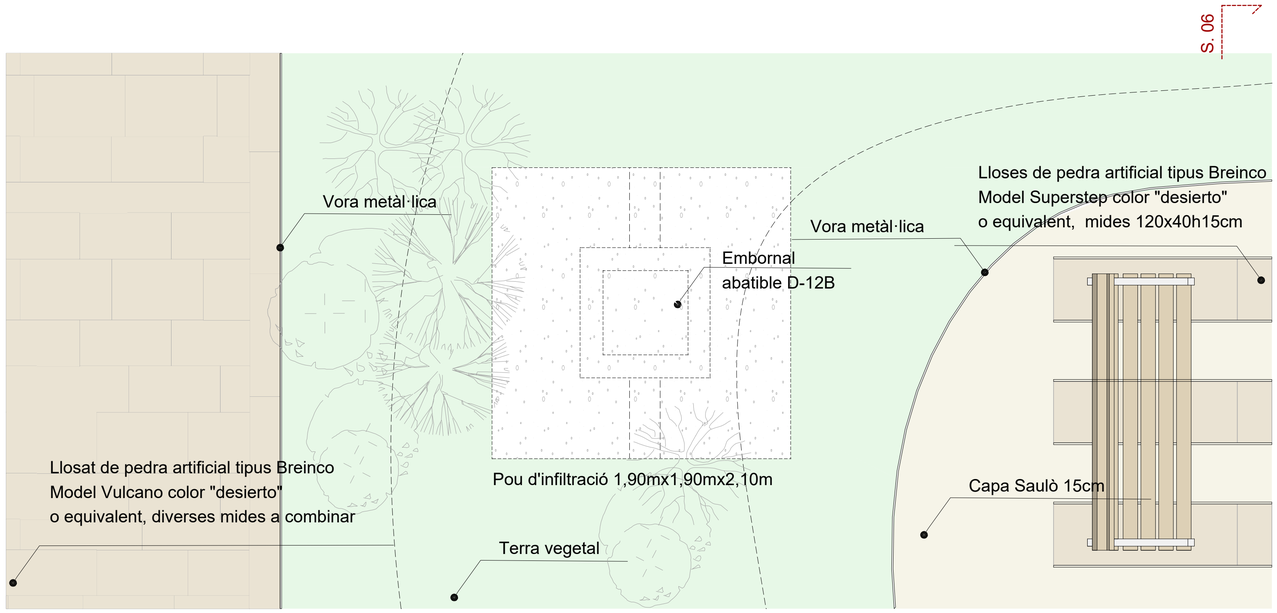

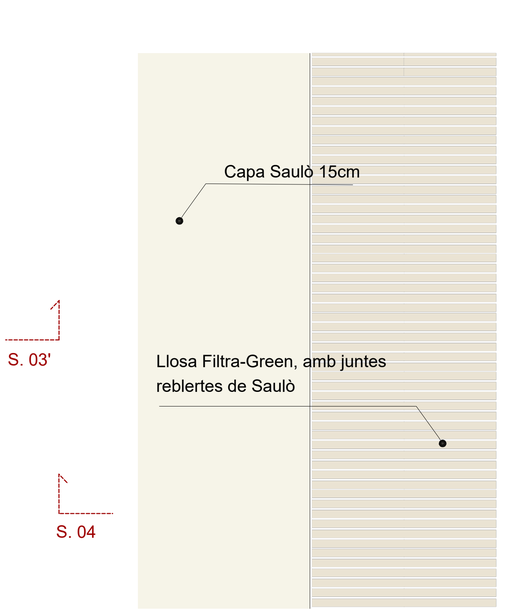

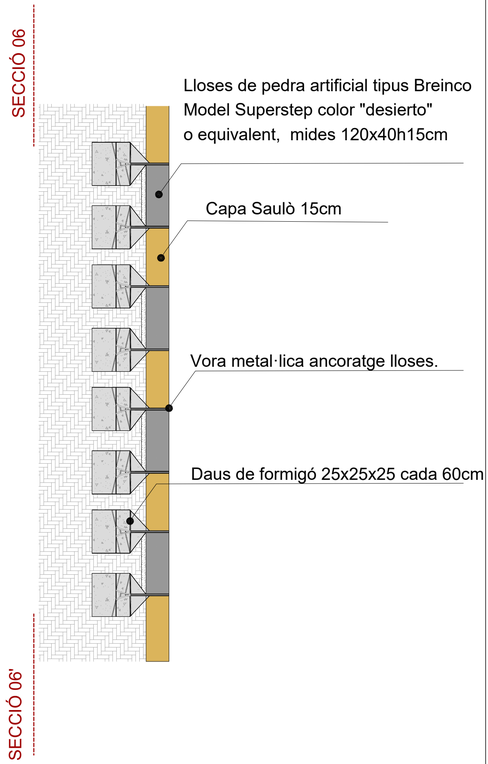

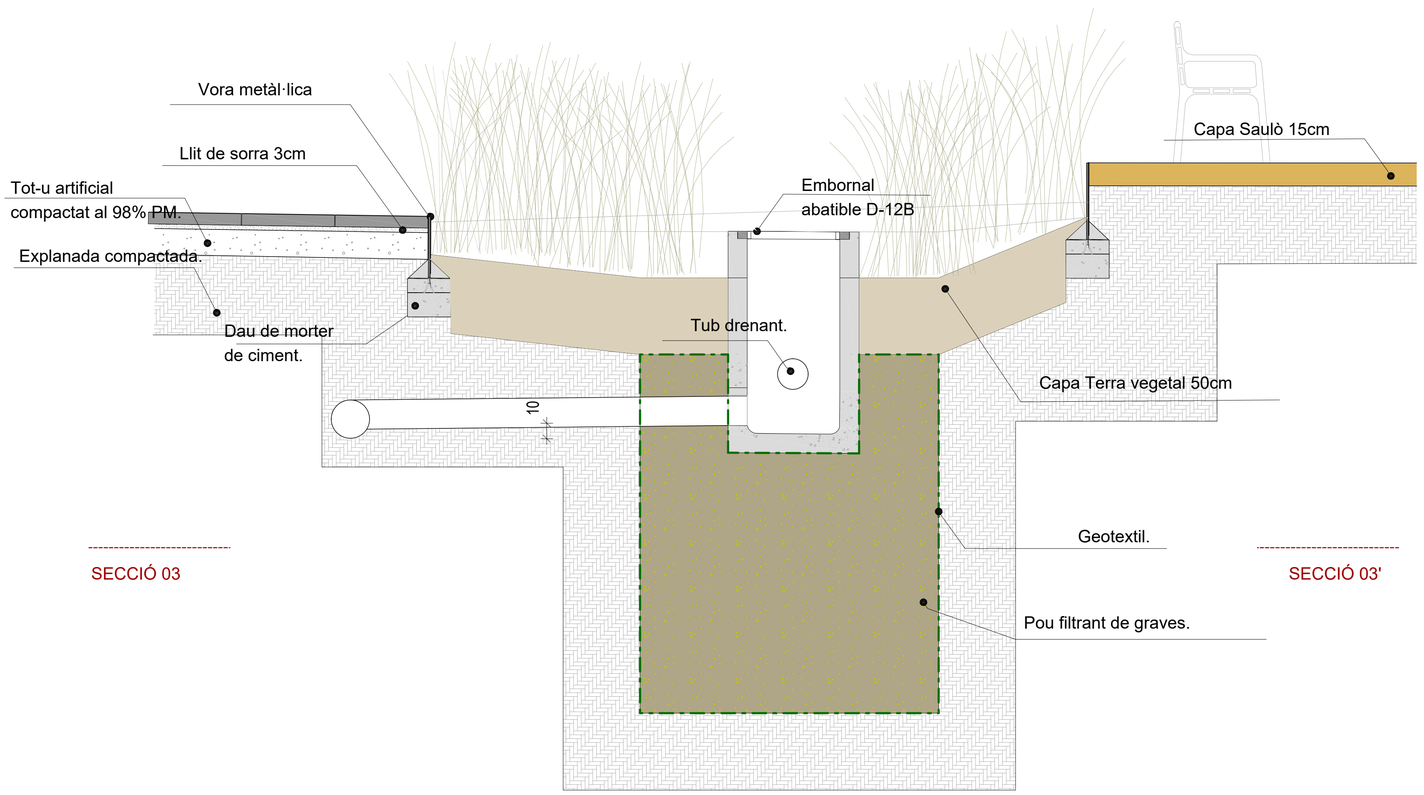

SECCIÓ 03

SECCIÓ 03'

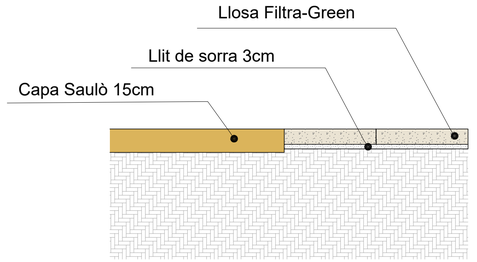

SECCIÓ 04

SECCIÓ 04'

Carrer de Josep Umbert

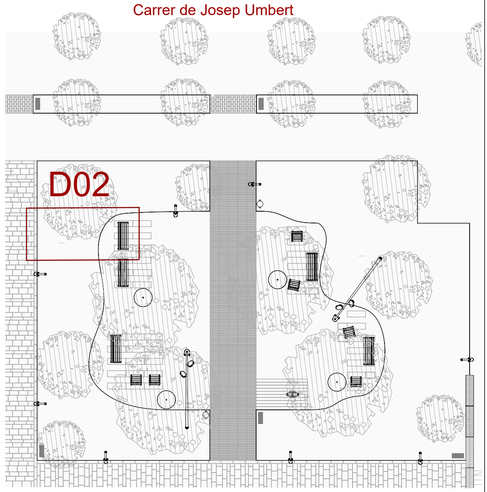

0 0.5 1 2m.

17:16 28/05/2025

Revisió	Descripció	Data	Respons.
5			
4			
3			
2			
1			

C. 97 Arquitectes i Associats S.L.P.
Av Portal de l'Angel 23, 4º2ª 08002 Barcelona
telf.934143370 Email: c97@coac.net

Projecte: PROJECTE D'URBANITZACIÓ DE LA PLAÇA AL C/ JOSEP UMBERT n.108, GRANOLLERS, BARCELONA.

Escala: A1: 1/20 A3: 1/40 | Format: DIN A-1 | Ref.: 66 | Nr.: PL 05.2

El Promotor: WAYHOUSE SL

Plànol: DETALLS 2

Arquitectes: Antonio Piera Gómez, Marta Salafranca Alegre

Data: DICIEMBRE 2024

DG.I Instal·lacions

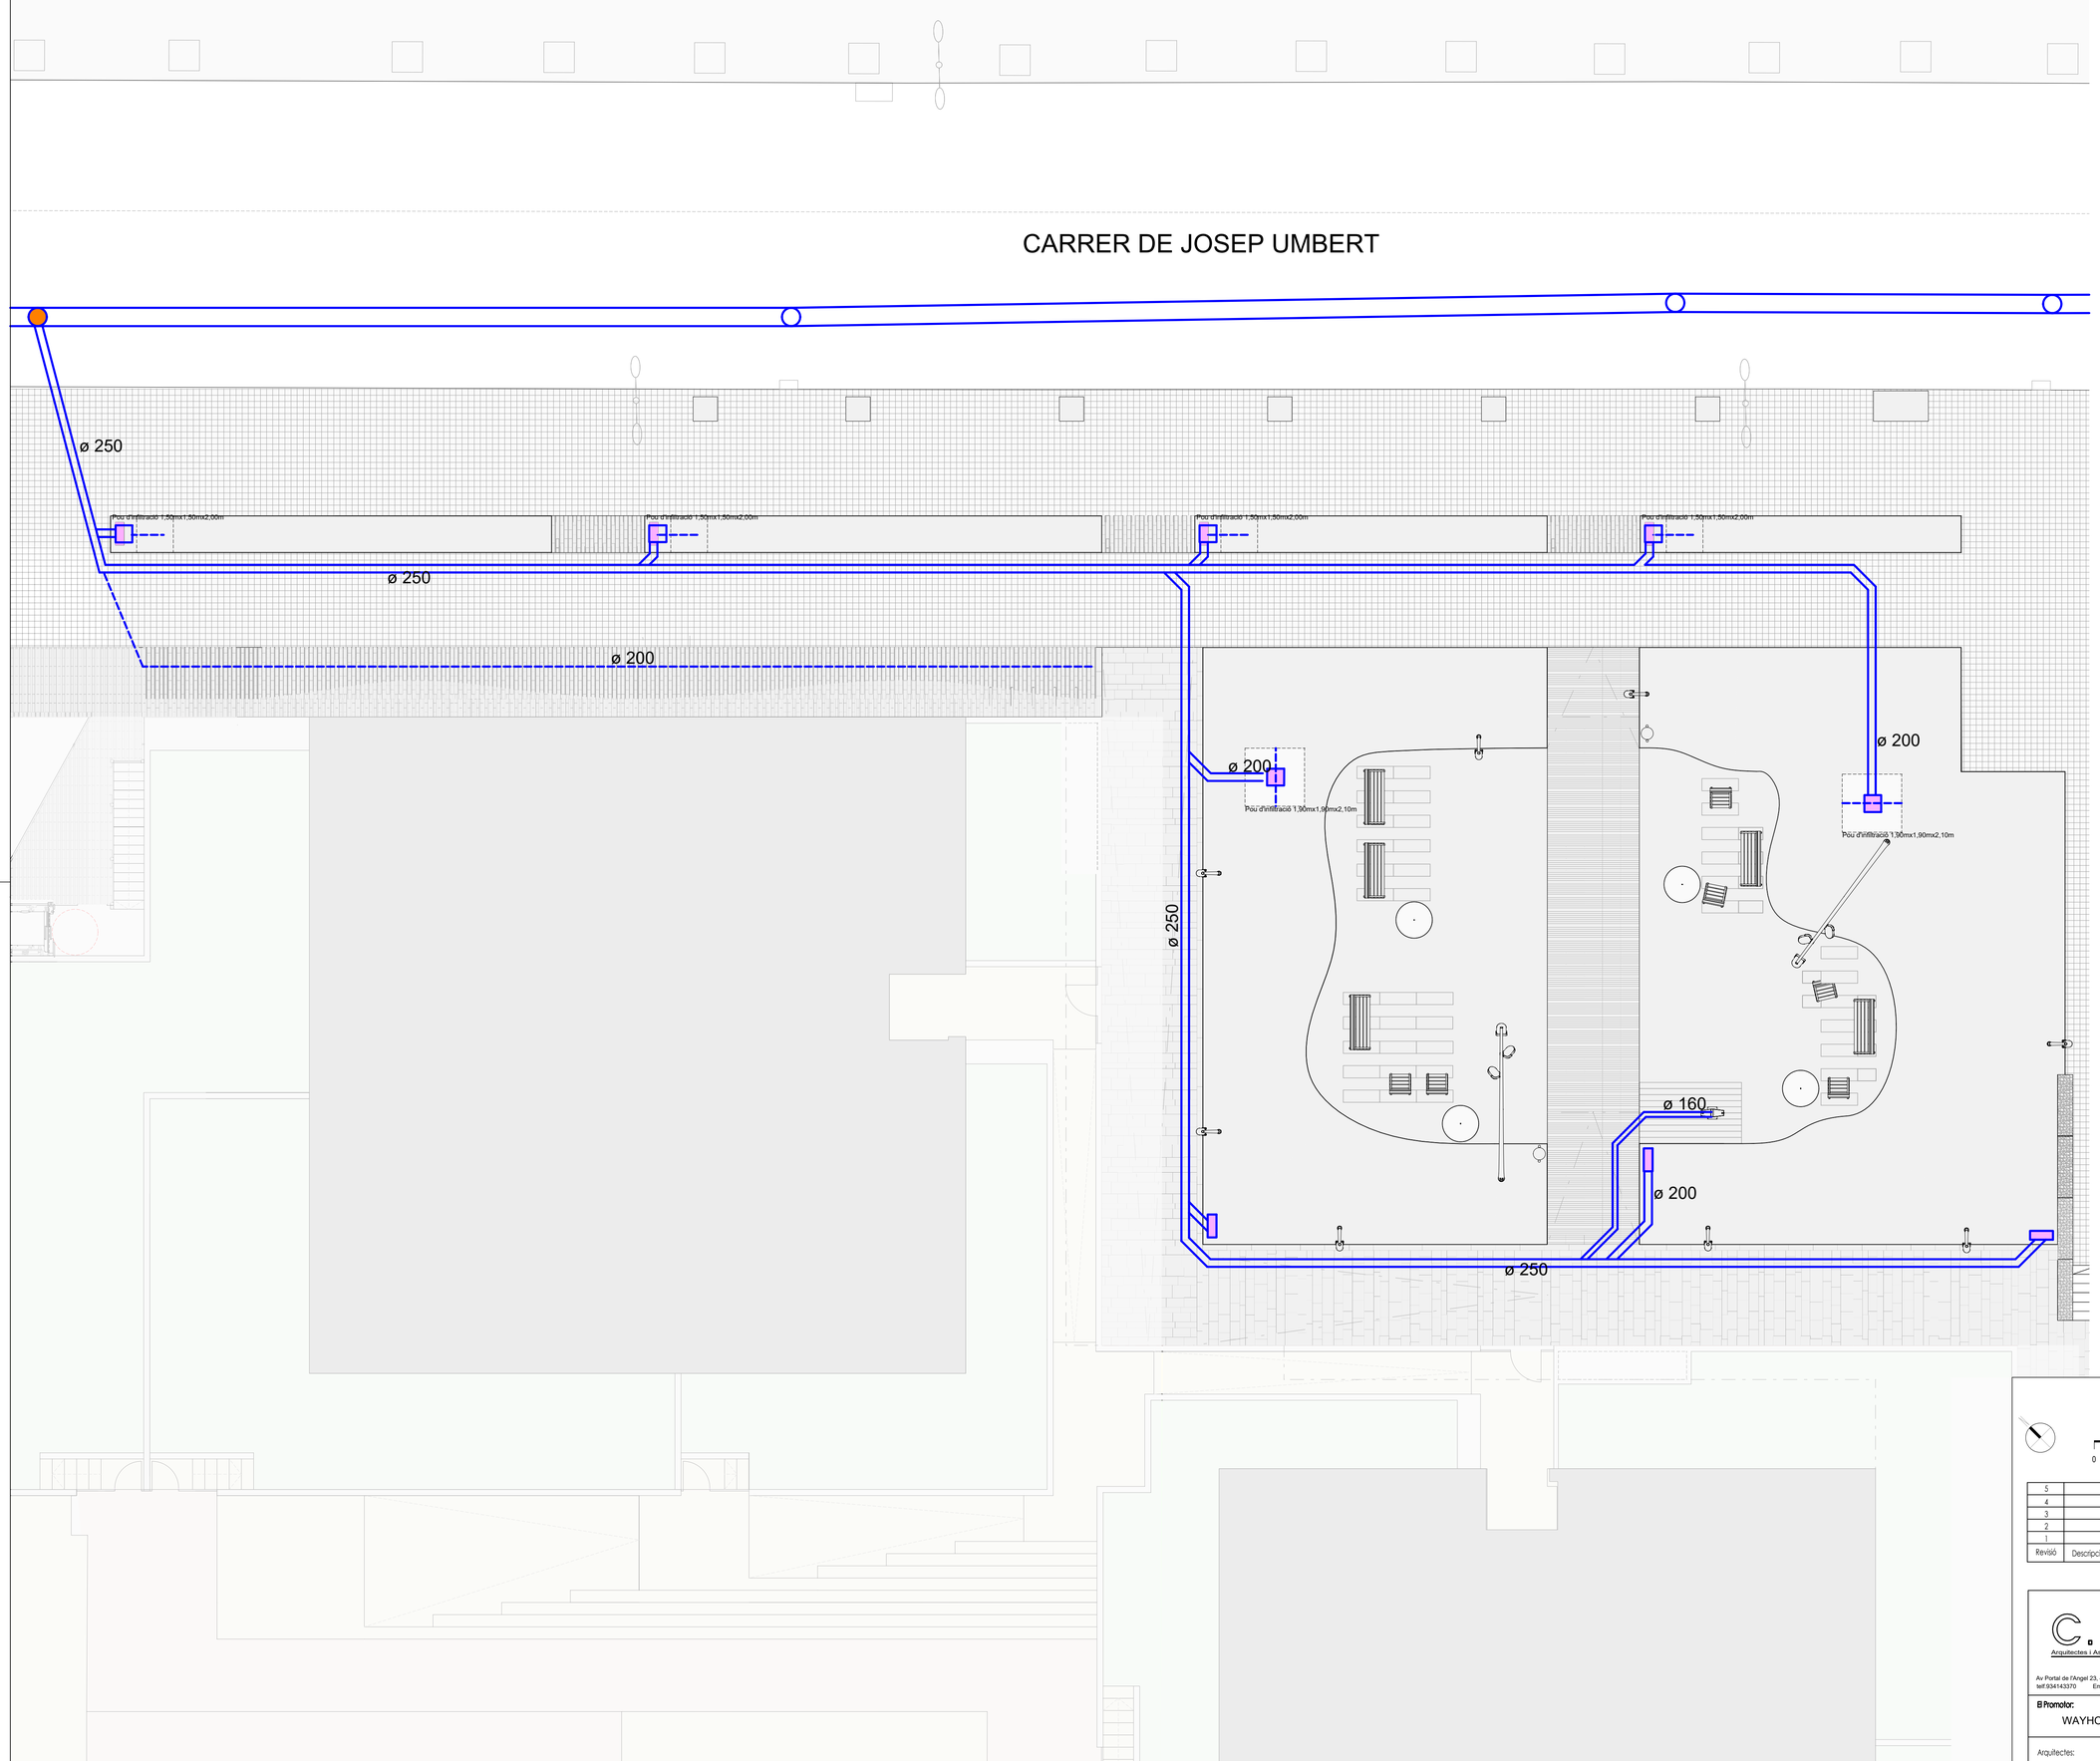

Nou Pou de registre

Embornal prefabricat sifònic model P-16A de Fabregas o equivalent i reixa interceptora model M-3B-25 de Fabregas o equivalent.

Tub drenant PN10.

Evacuació pluvials PN 10

0 1 5 10m.

17:20 28/05/2025

Revisió	Descripció	Data	Respons.
5			
4			
3			
2			
1			

C.97 Arquitectes i Associats S.L.P.
Av Portal de l'Angel 23, 4°2ª 08002 Barcelona
tel:934143370 Email: c97@coac.net

Projecte: PROJECTE D'URBANITZACIÓ DE LA PLAÇA AL C/ JOSEP UMBERT n.108, GRANOLLERS, BARCELONA.

Escala: A1: 1/100 A3: 1/200 | Format: DIN A-1 | Ref.: 68 | Nr. PL 06.1.1

El Promotor: WAYHOUSE SL

Plànol: INSTAL·LACIONS - SANEJAMENT 1

Arquitectes: Antonio Piera Gómez, Marta Salafranca Alegre

Data: DICIEMBRE 2024

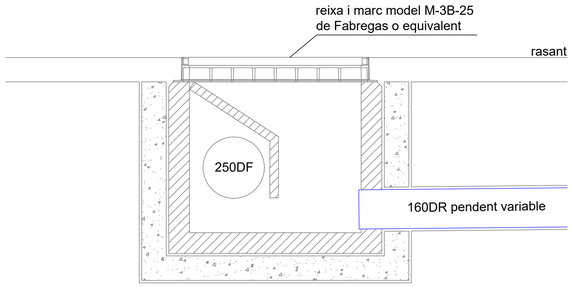

detall de trobada entre tub de drenatge amb embornal de formigo prefabricat H-200 de 870x470x700 mm, amb solera i finestra de 340 mm de diametre amb reixa i marc per embornal abatible i registrable
escala 1:25

- embornal prefabricat: model P-16A de Fabregas o equivalent
  inclou tabica sifonica 70x30 cm
- reixa i marc per embornal: model M-3B-25 de Fabregas o equivalent i compatible amb el model d'embornal prefabricat

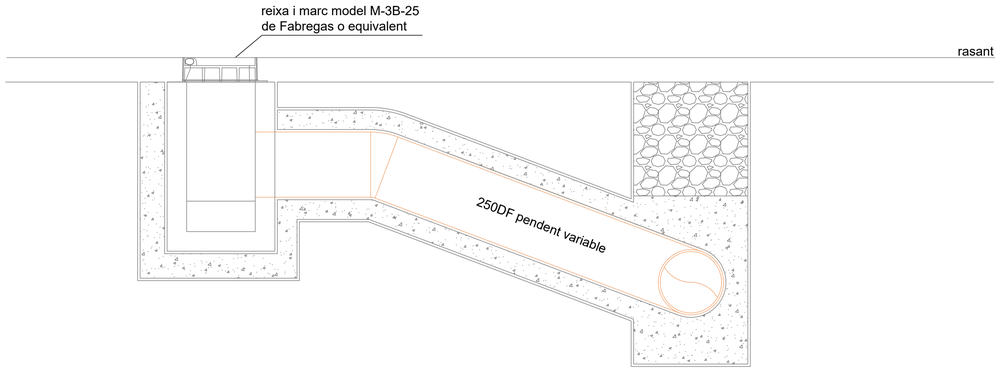

connexio embornal sifonic a col·lector
escala 1:25

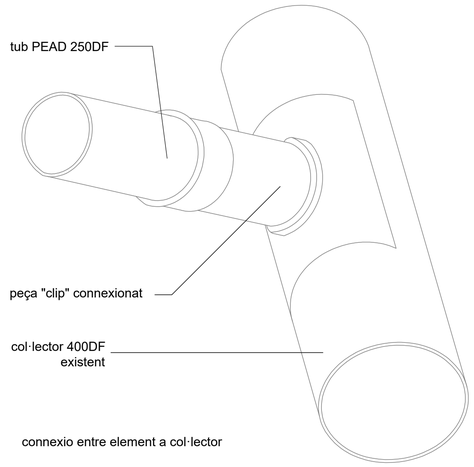

connexio entre element a col·lector

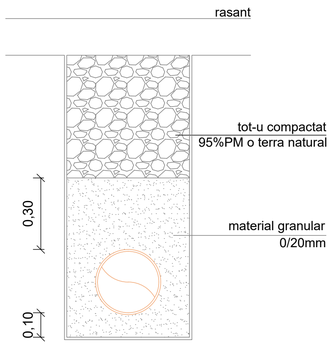

seccio rasa clavegueram
escala 1:25

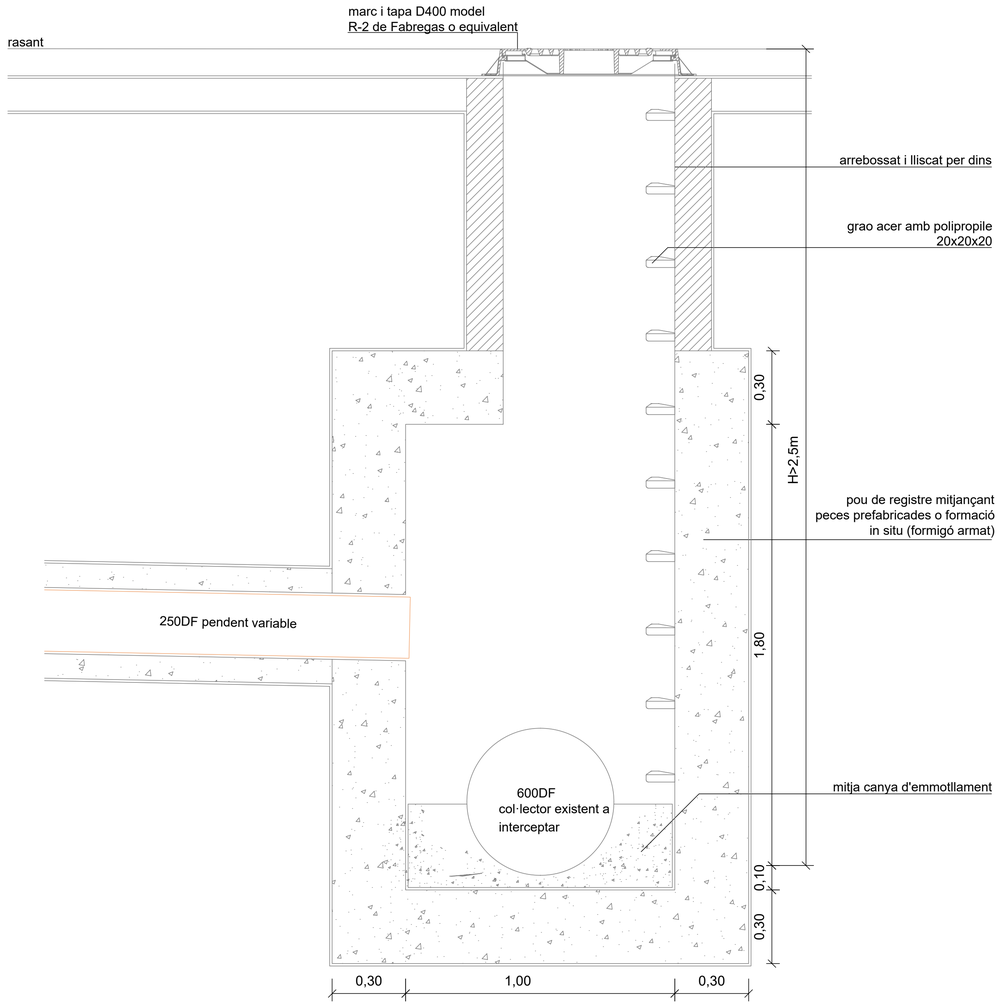

detall de connexió de col·lector de sanejament existent a nou pou de registre in situ per a una altura superior a 2,5 m de profunditat
escala 1:25
pou de registre de 70x70cm interiors, amb parets de 15cm de totxo massis, de formigo in situ o peces prefabricades de formigo.

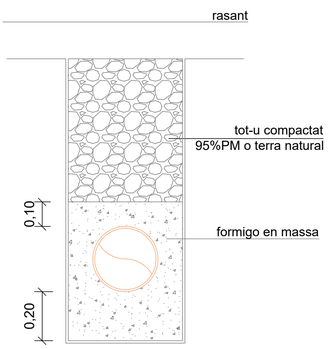

seccio rasa clavegueram en calçada
secció rasa quan el col·lector horitzontal no disposa d'1 metre de terreny per sobre de la generatriu del tub
escala 1:25

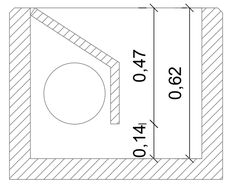

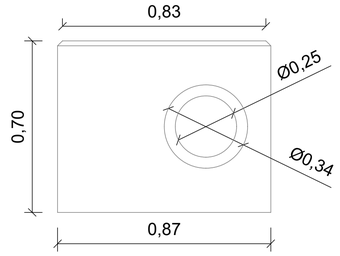

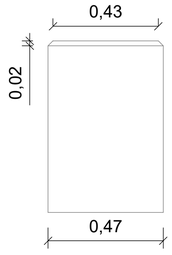

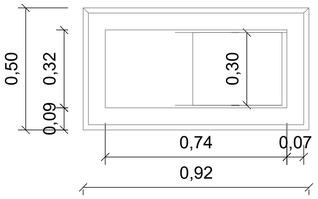

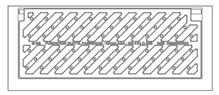

embornal de formigo prefabricat H-200 de 870x470x700 mm, amb solera i finestra de 340 mm de diametre amb reixa i marc per embornal abatible i registrable
escala 1:25

- embornal prefabricat: model P-16A de Fabregas o equivalent
  inclou tabica sifonica 70x30 cm
- reixa i marc per embornal: model M-3B-25 de Fabregas o equivalent i compatible amb el tipus d'embornal prefabricat

17:20 28/05/2025

5			
4			
3			
2			
1			
Revisió	Descripció	Data	Respons.

C. 97 Arquitectes i Associats S.L.P.
Av Portal de l'Angel 23, 4ºpª 08002 Barcelona
telf.934143370 Email: c97@coac.net

Projecte: PROJECTE D'URBANITZACIÓ DE LA PLAÇA AL C/ JOSEP UMBERT n.108, GRANOLLERS, BARCELONA.

Escala: A1: 1/25 A3: 1/50 | Format: DIN A-1 | Ref.: 69 | Nr. PL 06.1.2

El Promotor: WAYHOUSE SL

Plànol: INSTAL·LACIONS - SANEJAMENT 2

Arquitectes: Antonio Piera Gómez Marta Salafranca Alegre

Data: DICIEMBRE 2024

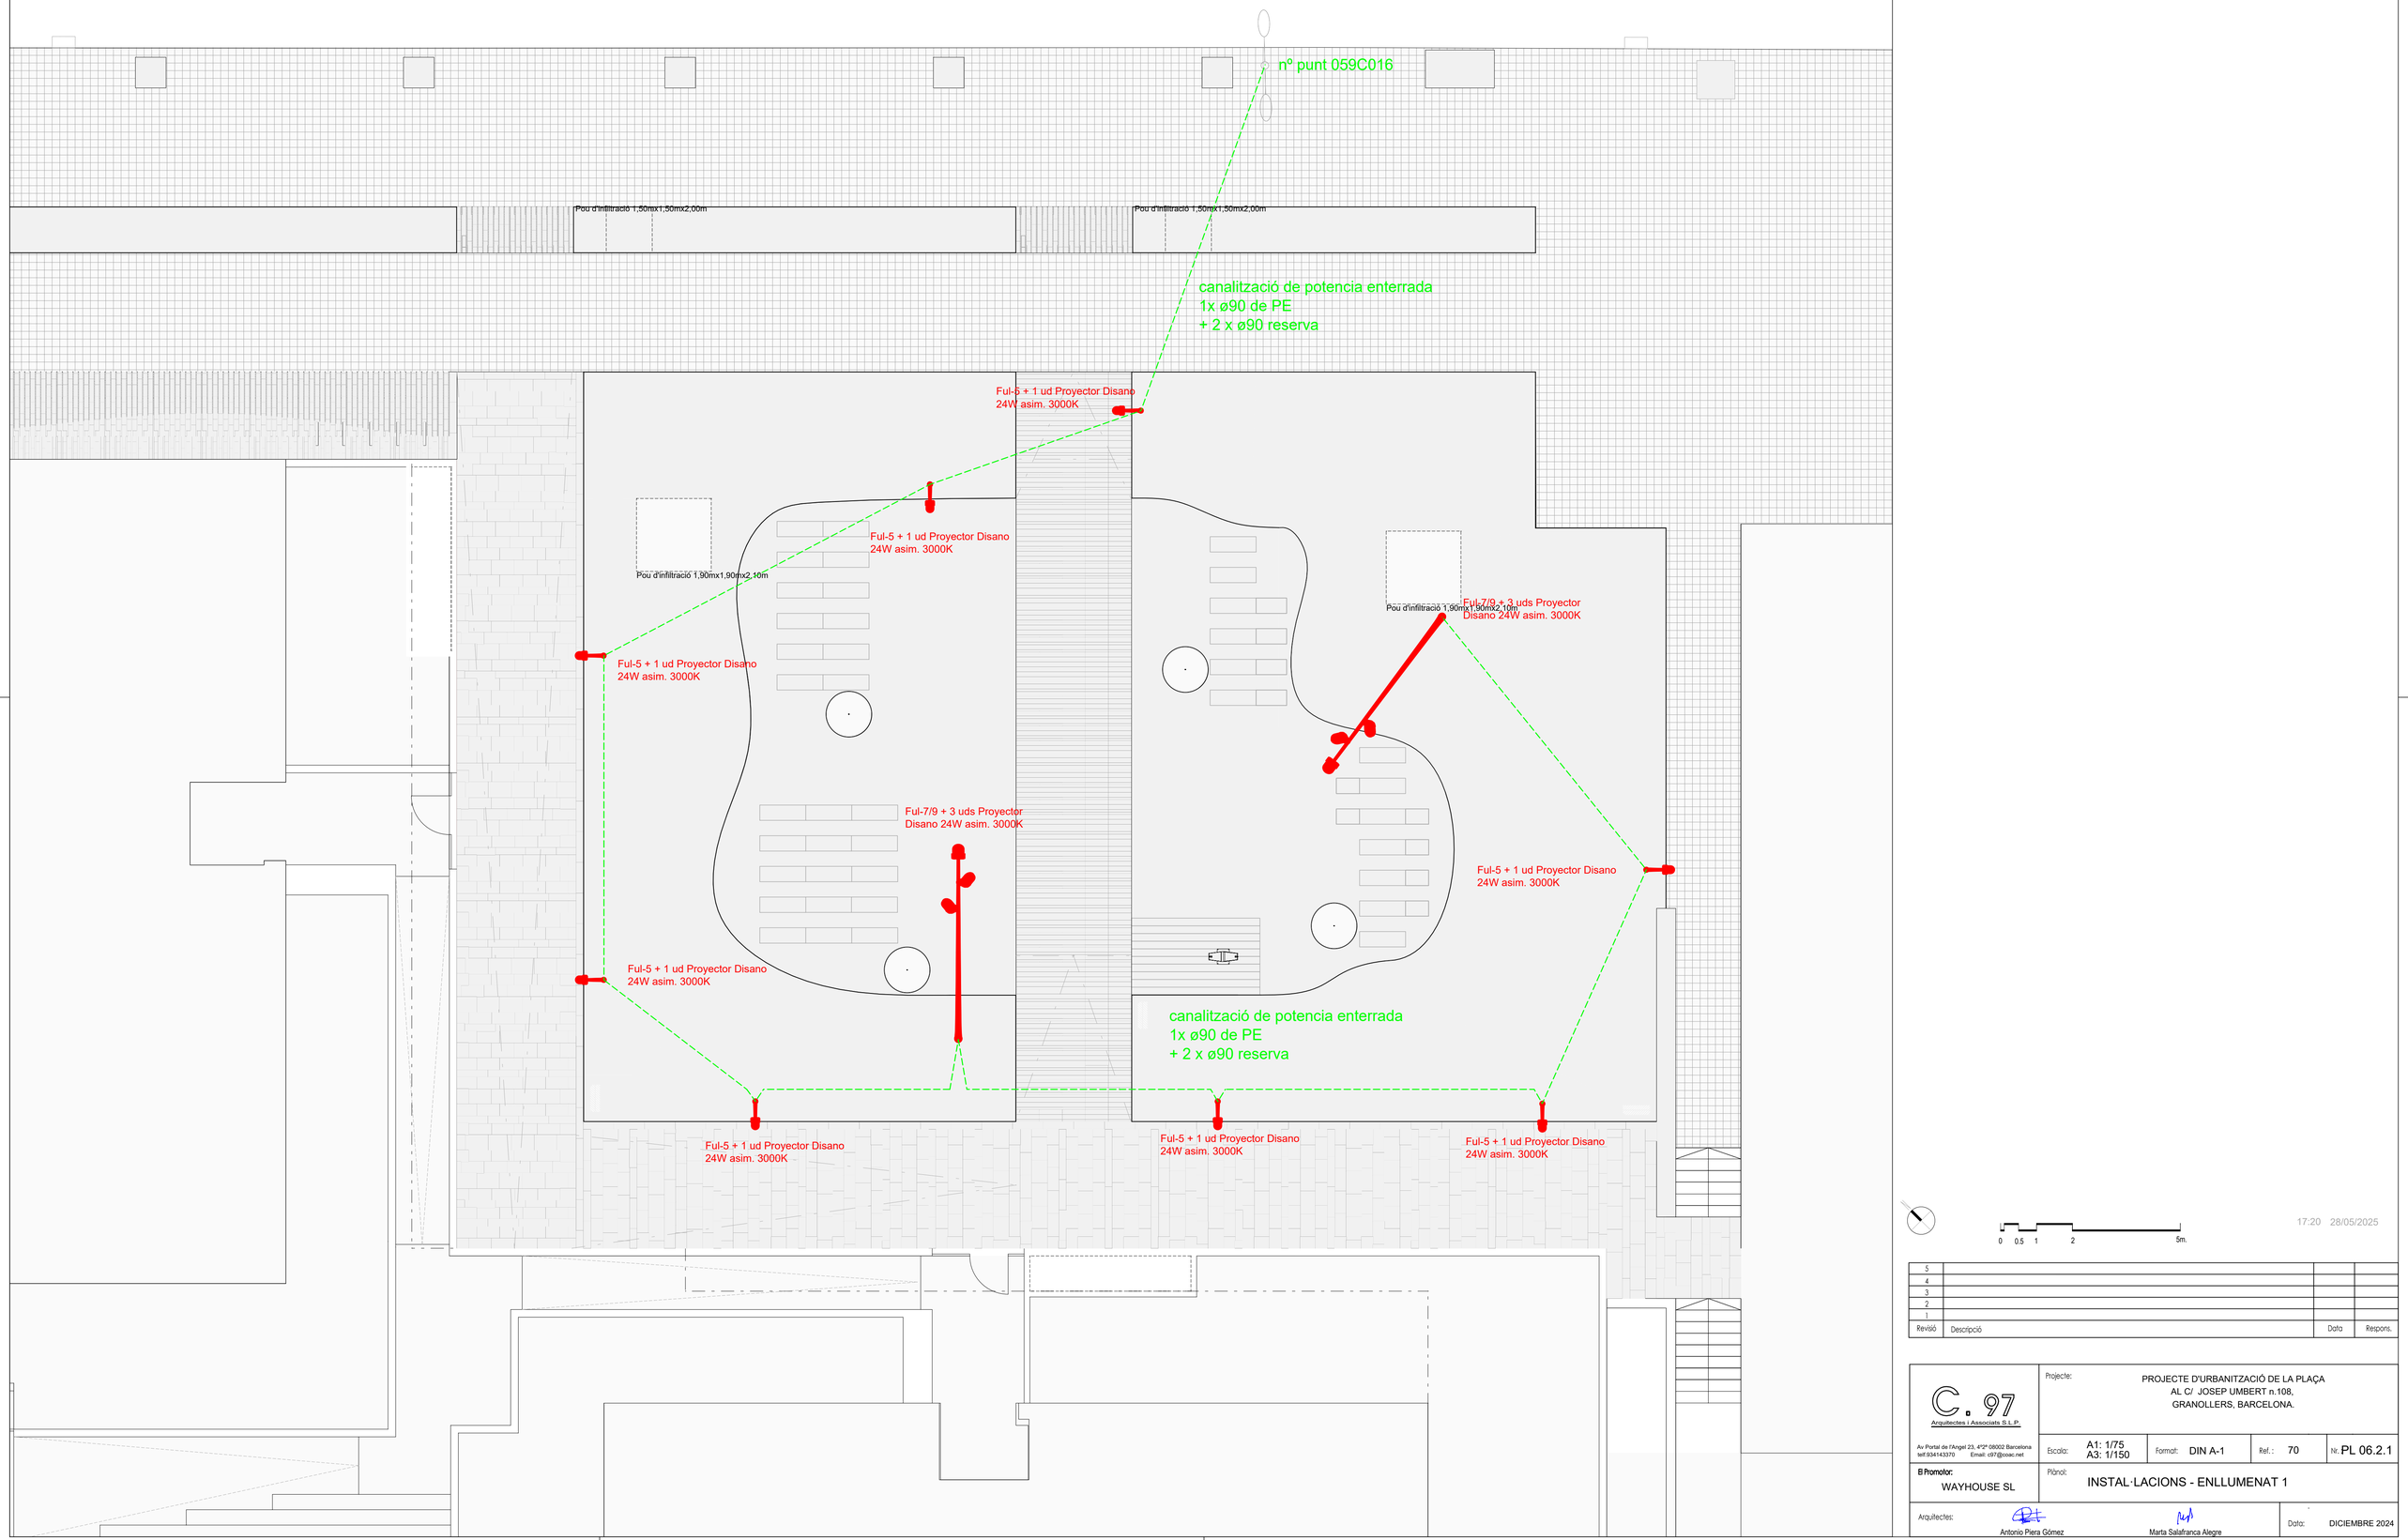

0 0.5 1 2 5m.

17:20 28/05/2025

5			
4			
3			
2			
1			
Revisió	Descripció	Data	Respons.

C.97 Arquitectes i Associats S.L.P.
Av Portal de l'Angel 23, 4º2ª 08002 Barcelona
tel:934143370 Email: c97@coac.net

Projecte:
PROJECTE D'URBANITZACIÓ DE LA PLAÇA
AL C/ JOSEP UMBERT n.108,
GRANOLLERS, BARCELONA.

Escala: A1: 1/75 A3: 1/150 | Format: DIN A-1 | Ref.: 70 | Nr. PL 06.2.1

El Promotor:
WAYHOUSE SL

Plànol:
INSTAL·LACIONS - ENLLUMENAT 1

Arquitectes:
Antonio Piera Gómez
Marta Salafranca Alegre

Data: DICIEMBRE 2024

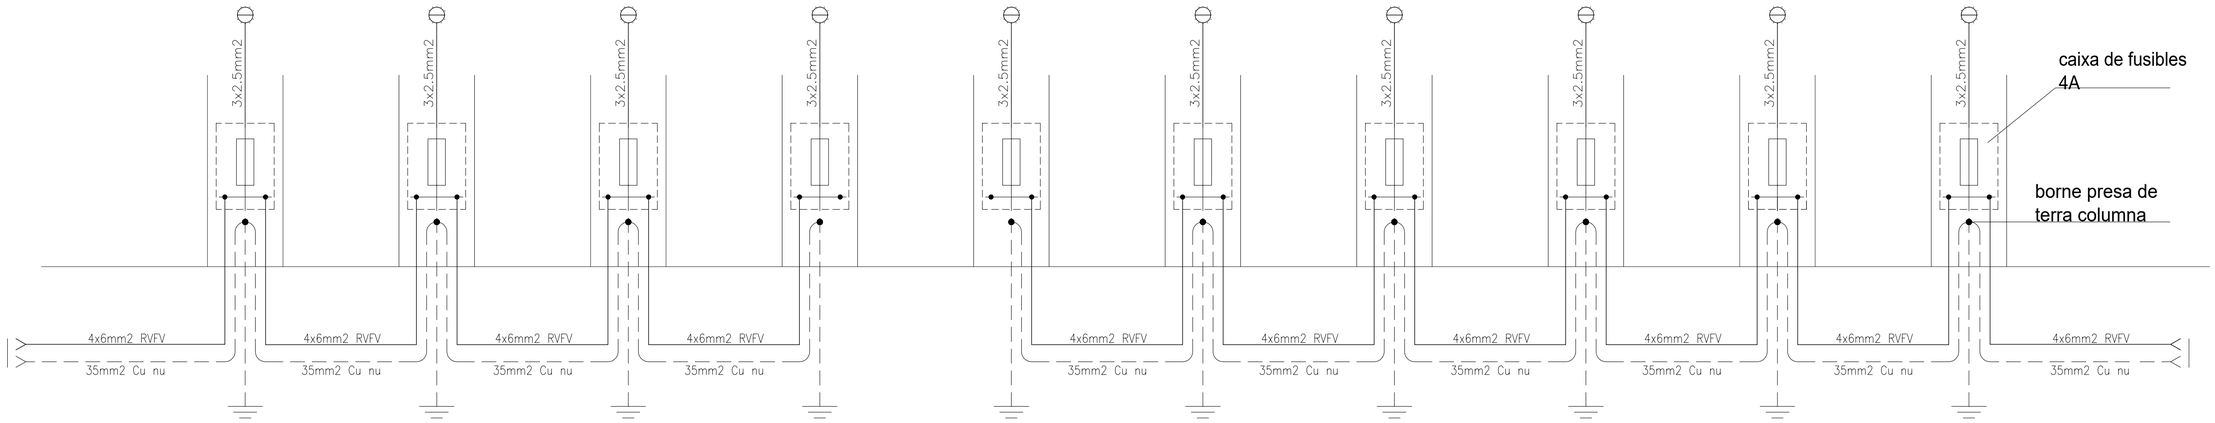

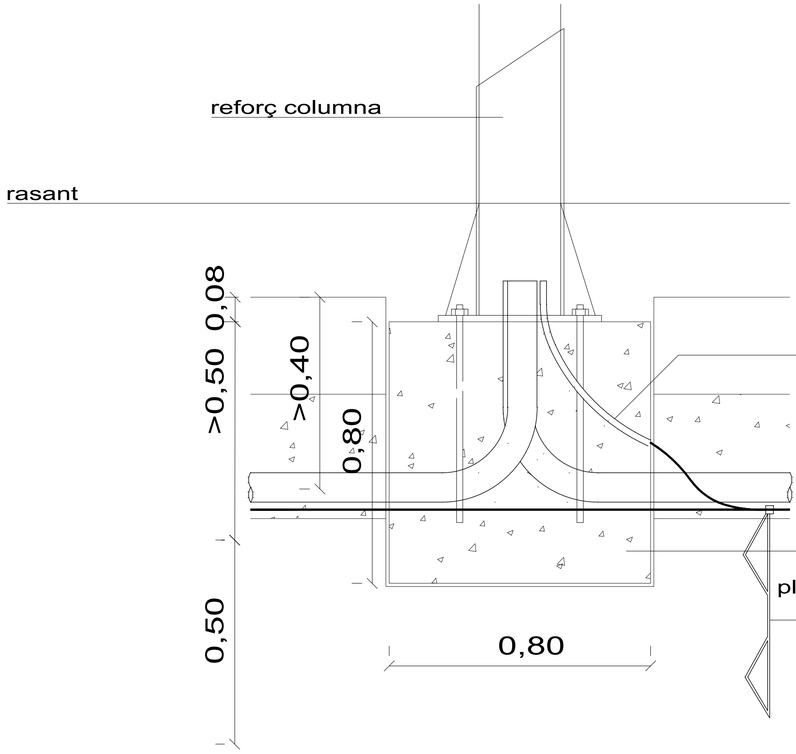

seccio ancoratge columna enllumenat
escala 1:25
- presa de terra connexionada a la columna
- tracejat de tota la linea amb Cu 35mm2
- 1 placa de Cu de 500x500x3 mm a cada columna amb tram de 2 m de conductor de coure aïllat, de color groc-verd

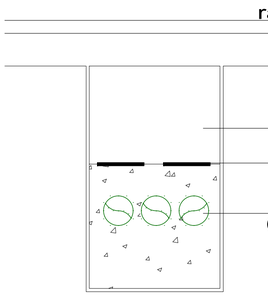

seccio rasa canalitzacio enllumenat public
escala 1:25
- Les dimensions indicades son minimes
- L'aigua ha de quedar per sota la canalitzacio d'enllumenat
- El nombre de tubs seràn els necessàris per cada rasa per tal que quedin sempre dos tubs lliures per previsions futures (nombre mínim de tubs 90P per rasa: 3)

Potencia

- derivacio companyia
- distribucio potencia
- pressa terra conductor soterrat
- quadre de comandament i maniobra existent
- quadre d'actes i festes
- piquetes pressa terra
- PT arqueta registre pressa de terra

17:20 28/05/2025

5			
4			
3			
2			
1			
Revisió	Descripció	Data	Respons.

C. 97 Arquitectes i Associats S.L.P.
Av Portal de l'Angel 23, 4º2ª 08002 Barcelona
telf.93414370 Email: c97@coac.net

Projecte: PROJECTE D'URBANITZACIÓ DE LA PLAÇA AL C/ JOSEP UMBERT n.108, GRANOLLERS, BARCELONA.

Escala: | Format: DIN A-1 | Ref.: 71 | Nr. PL 06.2.2

El Promotor: WAYHOUSE SL

Plànol: INSTAL·LACIONS - ENLLUMENAT 1

Arquitectes: Antonio Piera Gómez, Marta Salafranca Alegre

Data: DICIEMBRE 2024

CARRER DE JOSEP UMBERT

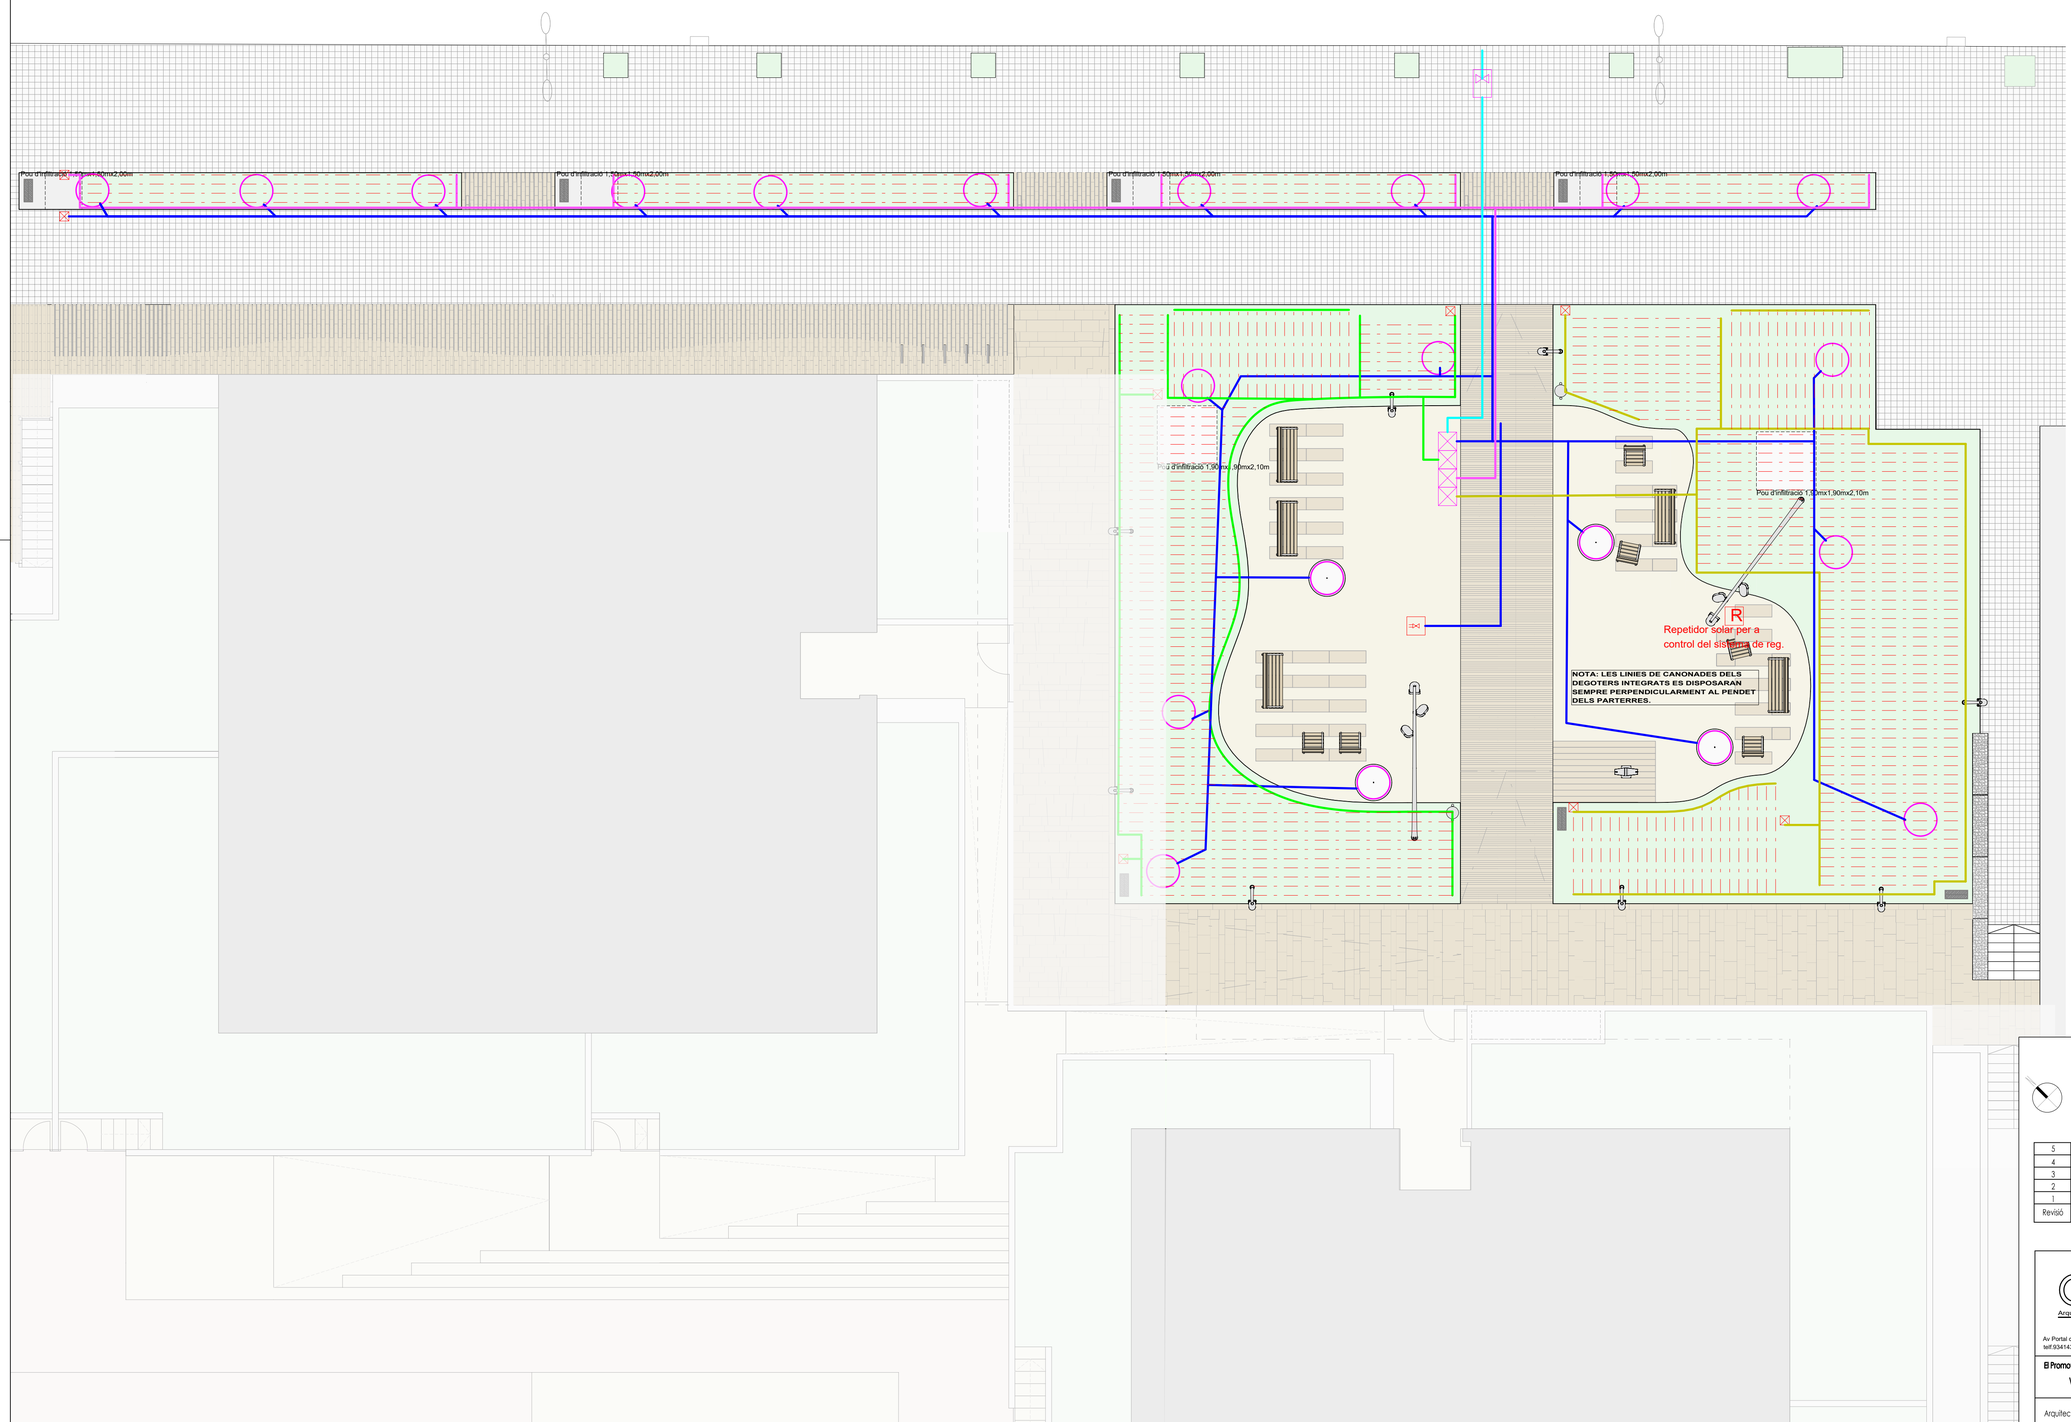

- Escomes de companyia amb clau de pas i comptador en arqueta.
- Arquetes by-pass.
- Boca de reg.
- Arqueta de drenatge amb vàlvules de descarrega.
- R — Repetidor sistema de control de reg.
- Anella de degoteig per arbres.
- Zona de degoteig a parterres.
- Xarxa primària de reg PN 10, ø 40mm
- Xarxa secundaria de reg PN 10, ø 40mm Arbrat
- Xarxa secundaria de reg PN 10,ø 40mm Parterres
- Xarxa secundaria de reg PN 10,ø 40mm Parterres
- Xarxa secundaria de reg PN 10,ø 40mm Parterres

0 1 5 10m.

17:20 28/05/2025

Revisió	Descripció	Data	Respons.
5			
4			
3			
2			
1			

C 97 Arquitectes i Associats S.L.P.
Av Portal de l'Angel 23, 4ºpº 08002 Barcelona
telf.934143370 Email: c97@coac.net

Projecte:
PROJECTE D'URBANITZACIÓ DE LA PLAÇA AL C/ JOSEP UMBERT n.108, GRANOLLERS, BARCELONA.

Escala: A1: 1/100 A3: 1/200 | Format: DIN A-1 | Ref.: 72 | Nr. PL 06.3.1

El Promotor:
WAYHOUSE SL

Plànol:
INSTAL·LACIONS - REG 1

Arquitectes:
Antonio Piera Gómez
Marta Salafranca Alegre

Data: DICIEMBRE 2024

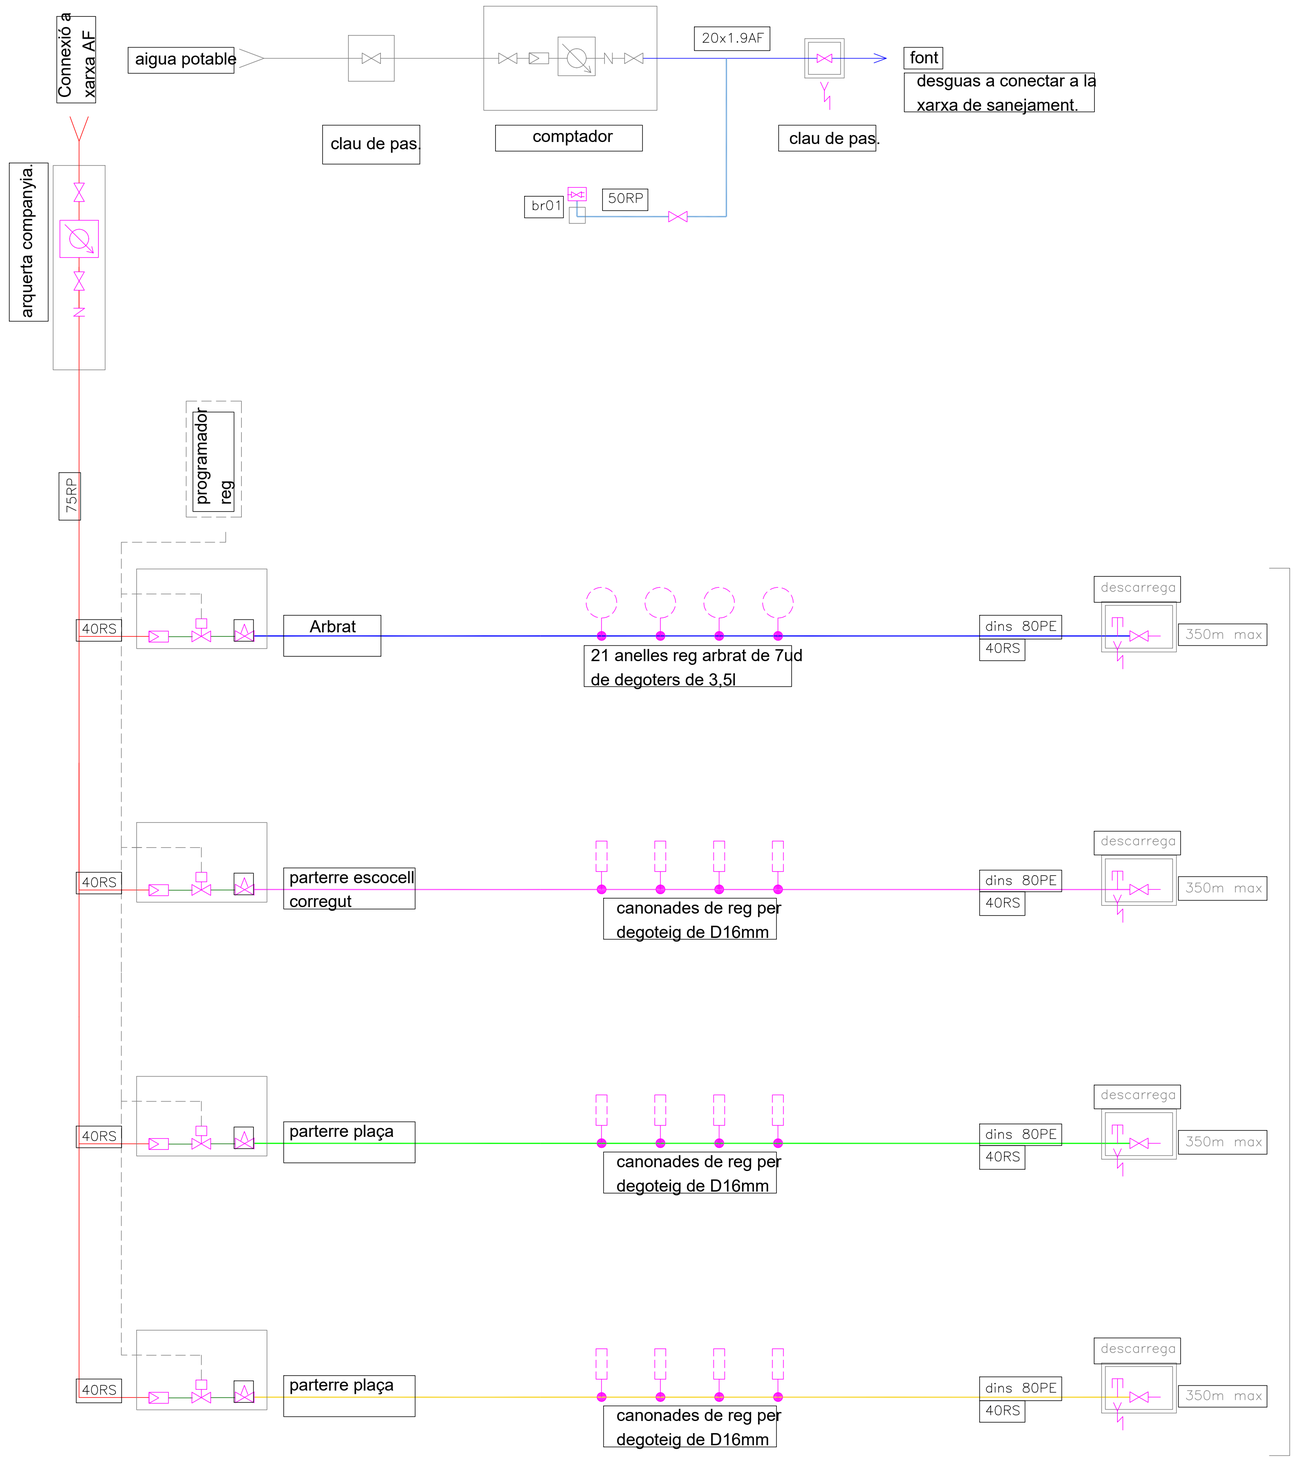

Parterres i reg d'arbrat per degoteig plaça carrer Josep Umbert

Fontaneria i reg

- AF aigua potable
- RP xarxa primaria reg
- RS xarxa secundaria reg arbrat
- RS xarxa secundaria reg parterres
- RS xarxa secundaria reg parterres

Canalitzacions:

> 63mm: de PE d'alta densitat electrosoldades o amb accesoris metàl·lics

< 63mm: de PE de baixa densitat

- comptador
- valvula control legionel.la
- electrovalvula
- valvula
- filtre
- valvula retencio
- valvula descarrega
- reductor de pressio
- sistema de reg anella degoteig
- sistema de reg per degoteig
- boca de reg
- drenatge a terreny

17:20 28/05/2025

5			
4			
3			
2			
1			
Revisió	Descripció	Data	Respons.

C.97 Arquitectes i Associats S.L.P.
Av Portal de l'Angel 23, 4°2ª 08002 Barcelona
tel:934143370 Email: c97@coac.net

Projecte: PROJECTE D'URBANITZACIÓ DE LA PLAÇA AL C/ JOSEP UMBERT n.108, GRANOLLERS, BARCELONA.

Escala: | Format: DIN A-1 | Ref.: 73 | Nr. PL 06.3.2

El Promotor: WAYHOUSE SL

Plànol: INSTAL·LACIONS - REG 2

Arquitectes: Antonio Piera Gómez, Marta Salafranca Alegre

Data: DICIEMBRE 2024

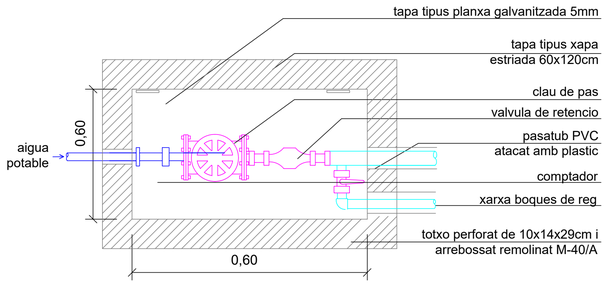

planta de arqueta comptador font
escala 1:25
-Les dimensions especificades són les mínimes

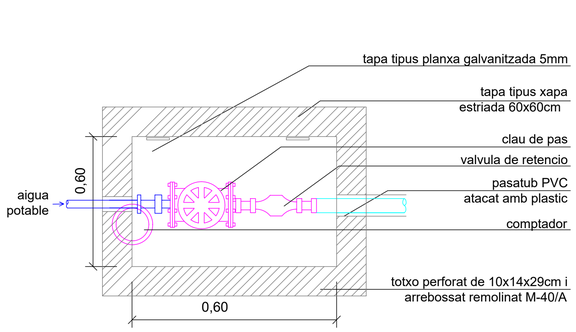

planta de arqueta comptador de sistema de reg
escala 1:25
-Les dimensions especificades són les mínimes

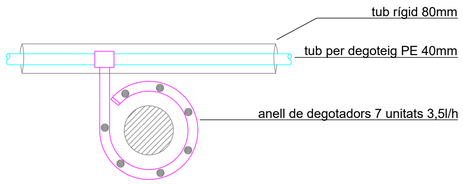

sistema degoteig per a sistema de reg d'arbrat
escala 1:25

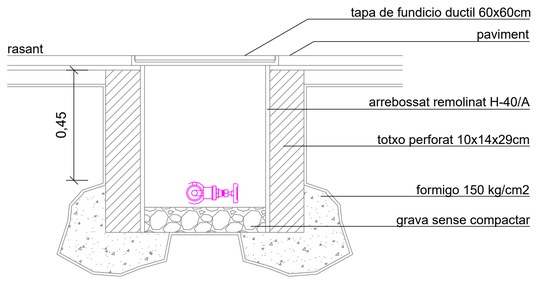

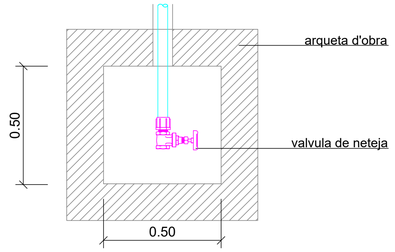

arqueta descarrega
escala 1:25

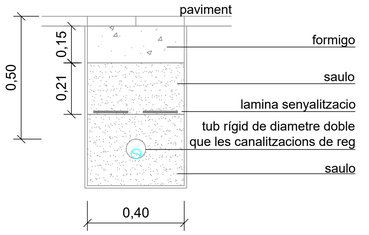

seccio rasa sota paviment dur
escala 1:25
-Les dimensions especificades són les mínimes
-L'aigua ha de quedar per sota les canalitzacions electriques i telefoniques

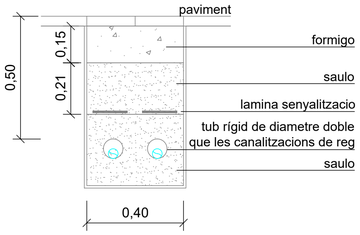

seccio rasa sota paviment dur
escala 1:25
-Les dimensions especificades són les mínimes
-L'aigua ha de quedar per sota les canalitzacions electriques i telefoniques

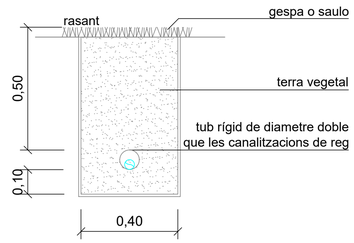

seccio rasa en parterre
escala 1:25
-Les dimensions especificades són les mínimes
-L'aigua ha de quedar per sota les canalitzacions electriques i telefoniques

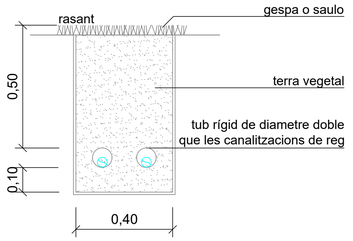

seccio rasa en parterre
escala 1:25
-Les dimensions especificades són les mínimes
-L'aigua ha de quedar per sota les canalitzacions electriques i telefoniques

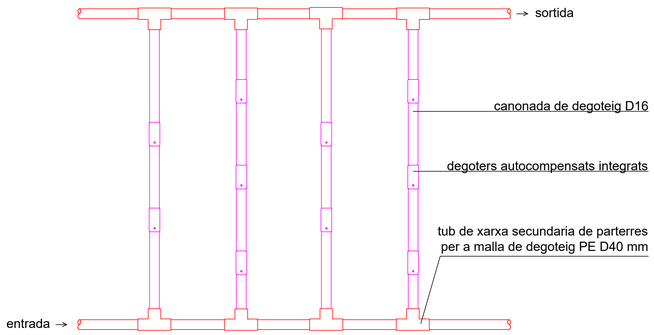

detall de sistema de reg de degoteig per parterres
escala 1:25
-Les dimensions especificades són les mínimes

NOTA: LES LINIES DE CANONADES DELS DEGOTERS INTEGRATS ES DISPOSARAN SEMPRE PERPENDICULARMENT AL PENDET DELS PARTERRES.

17:20 28/05/2025

Revisió	Descripció	Data	Respons.
5			
4			
3			
2			
1			

C.97 Arquitectes i Associats S.L.P.
Av Portal de l'Angel 23, 4ºpº 08002 Barcelona
tel:934143370 Email: c97@coac.net

Projecte:
PROJECTE D'URBANITZACIÓ DE LA PLAÇA
AL C/ JOSEP UMBERT n.108,
GRANOLLERS, BARCELONA.

Escala: | Format: DIN A-1 | Ref.: 74 | Nr. PL 06.3.3

El Promotor:
WAYHOUSE SL

Plànol:
INSTAL·LACIONS - REG 3

Arquitectes:
Antonio Piera Gómez
Marta Salafranca Alegre

Data: DICIEMBRE 2024

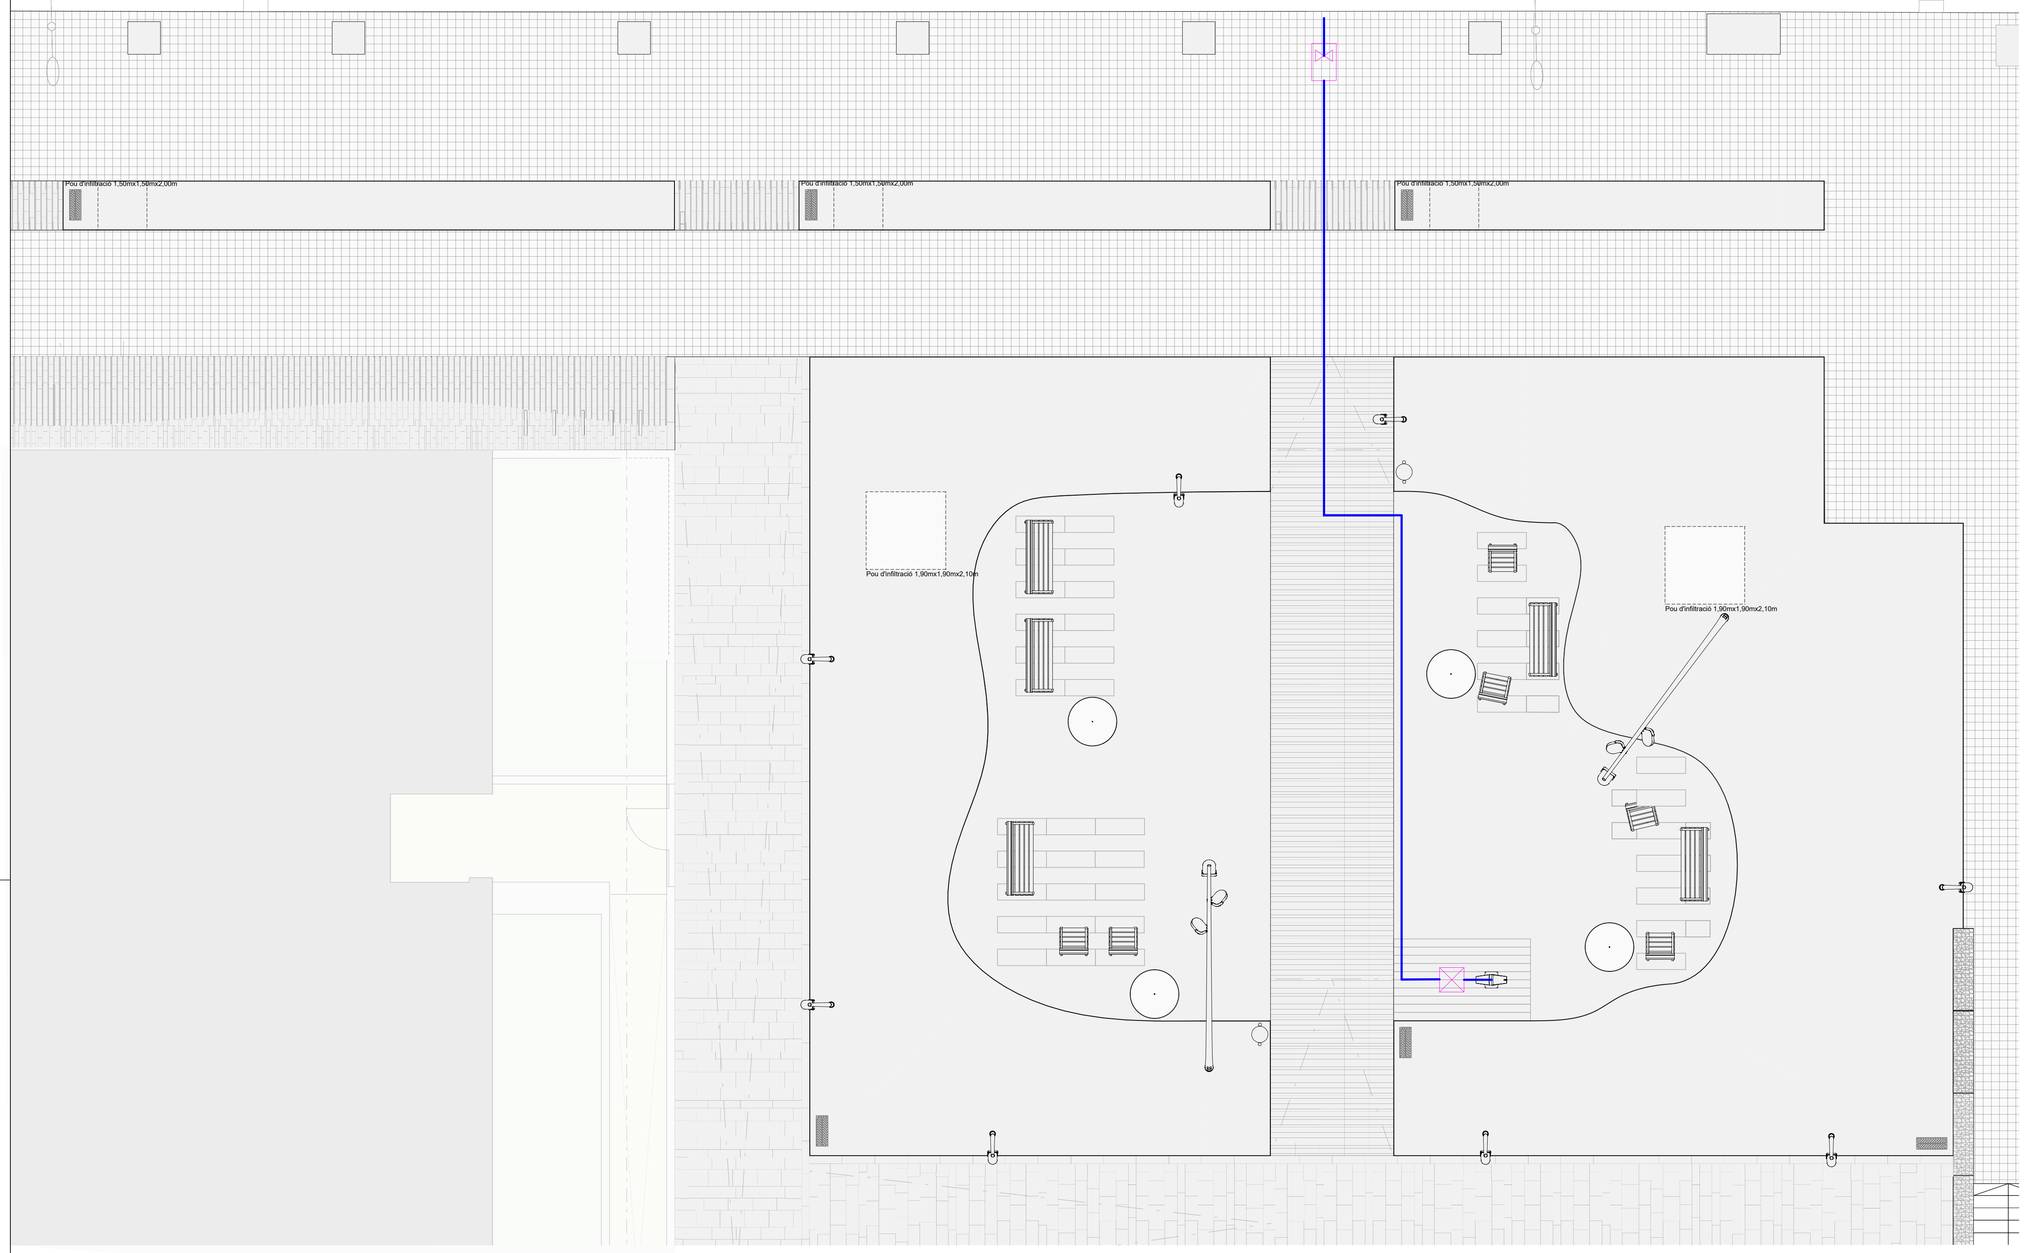

Escomes de companyia amb clau de pas i comptador en arqueta.

Arqueta.

Xarxa aigua potable PN 10, ø 20mm

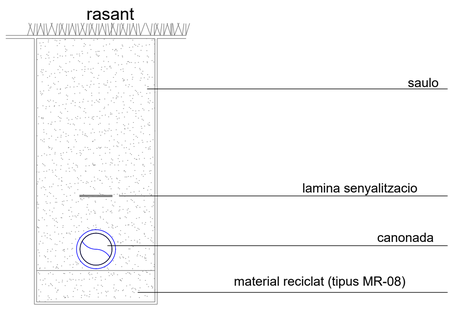

detall de les rases, seccio en parterre 1:25
les dimensions indicades son minimes
-Les dimensions indicades son minimes
-L'aigua ha de quedar per sota la canalitzacio d'enllumenat

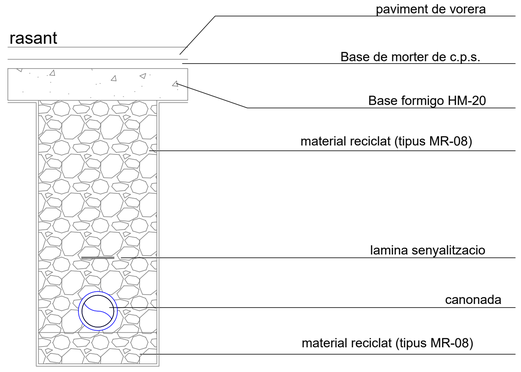

detall de les rases, seccio en vorera 1:25
les dimensions indicades son minimes
-Les dimensions indicades son minimes
-L'aigua ha de quedar per sota la canalitzacio d'enllumenat

DIMENSIONS DE LES RASES			
D mm.	A m.	vorera B m.	calçada C m.
=<80	0,60	0,65	0,87
100	0,60	0,68	0,90
150	0,60	0,73	0,95
200	0,70	0,78	1,00
300	0,80	0,88	1,10

0 1 5 10m.

17:20 28/05/2025

5			
4			
3			
2			
1			
Revisió	Descripció	Data	Respons.

C.97 Arquitectes i Associats S.L.P.
Av Portal de l'Angel 23, 4ºpº 08002 Barcelona
telf.934143370 Email: c97@coac.net

Projecte: PROJECTE D'URBANITZACIÓ DE LA PLAÇA AL C/ JOSEP UMBERT n.108, GRANOLLERS, BARCELONA.

Escala: A1: 1/100 A3: 1/200 | Format: DIN A-1 | Ref.: 75 | Nr. PL 06.3.1

El Promotor: WAYHOUSE SL

Plànol: INSTAL·LACIONS - AIGUA POTABLE

Arquitectes: Antonio Piera Gómez, Marta Salafranca Alegre

Data: DICIEMBRE 2024

Ref: 759013 - 19013647

Plano: AFECTACIÓN BT

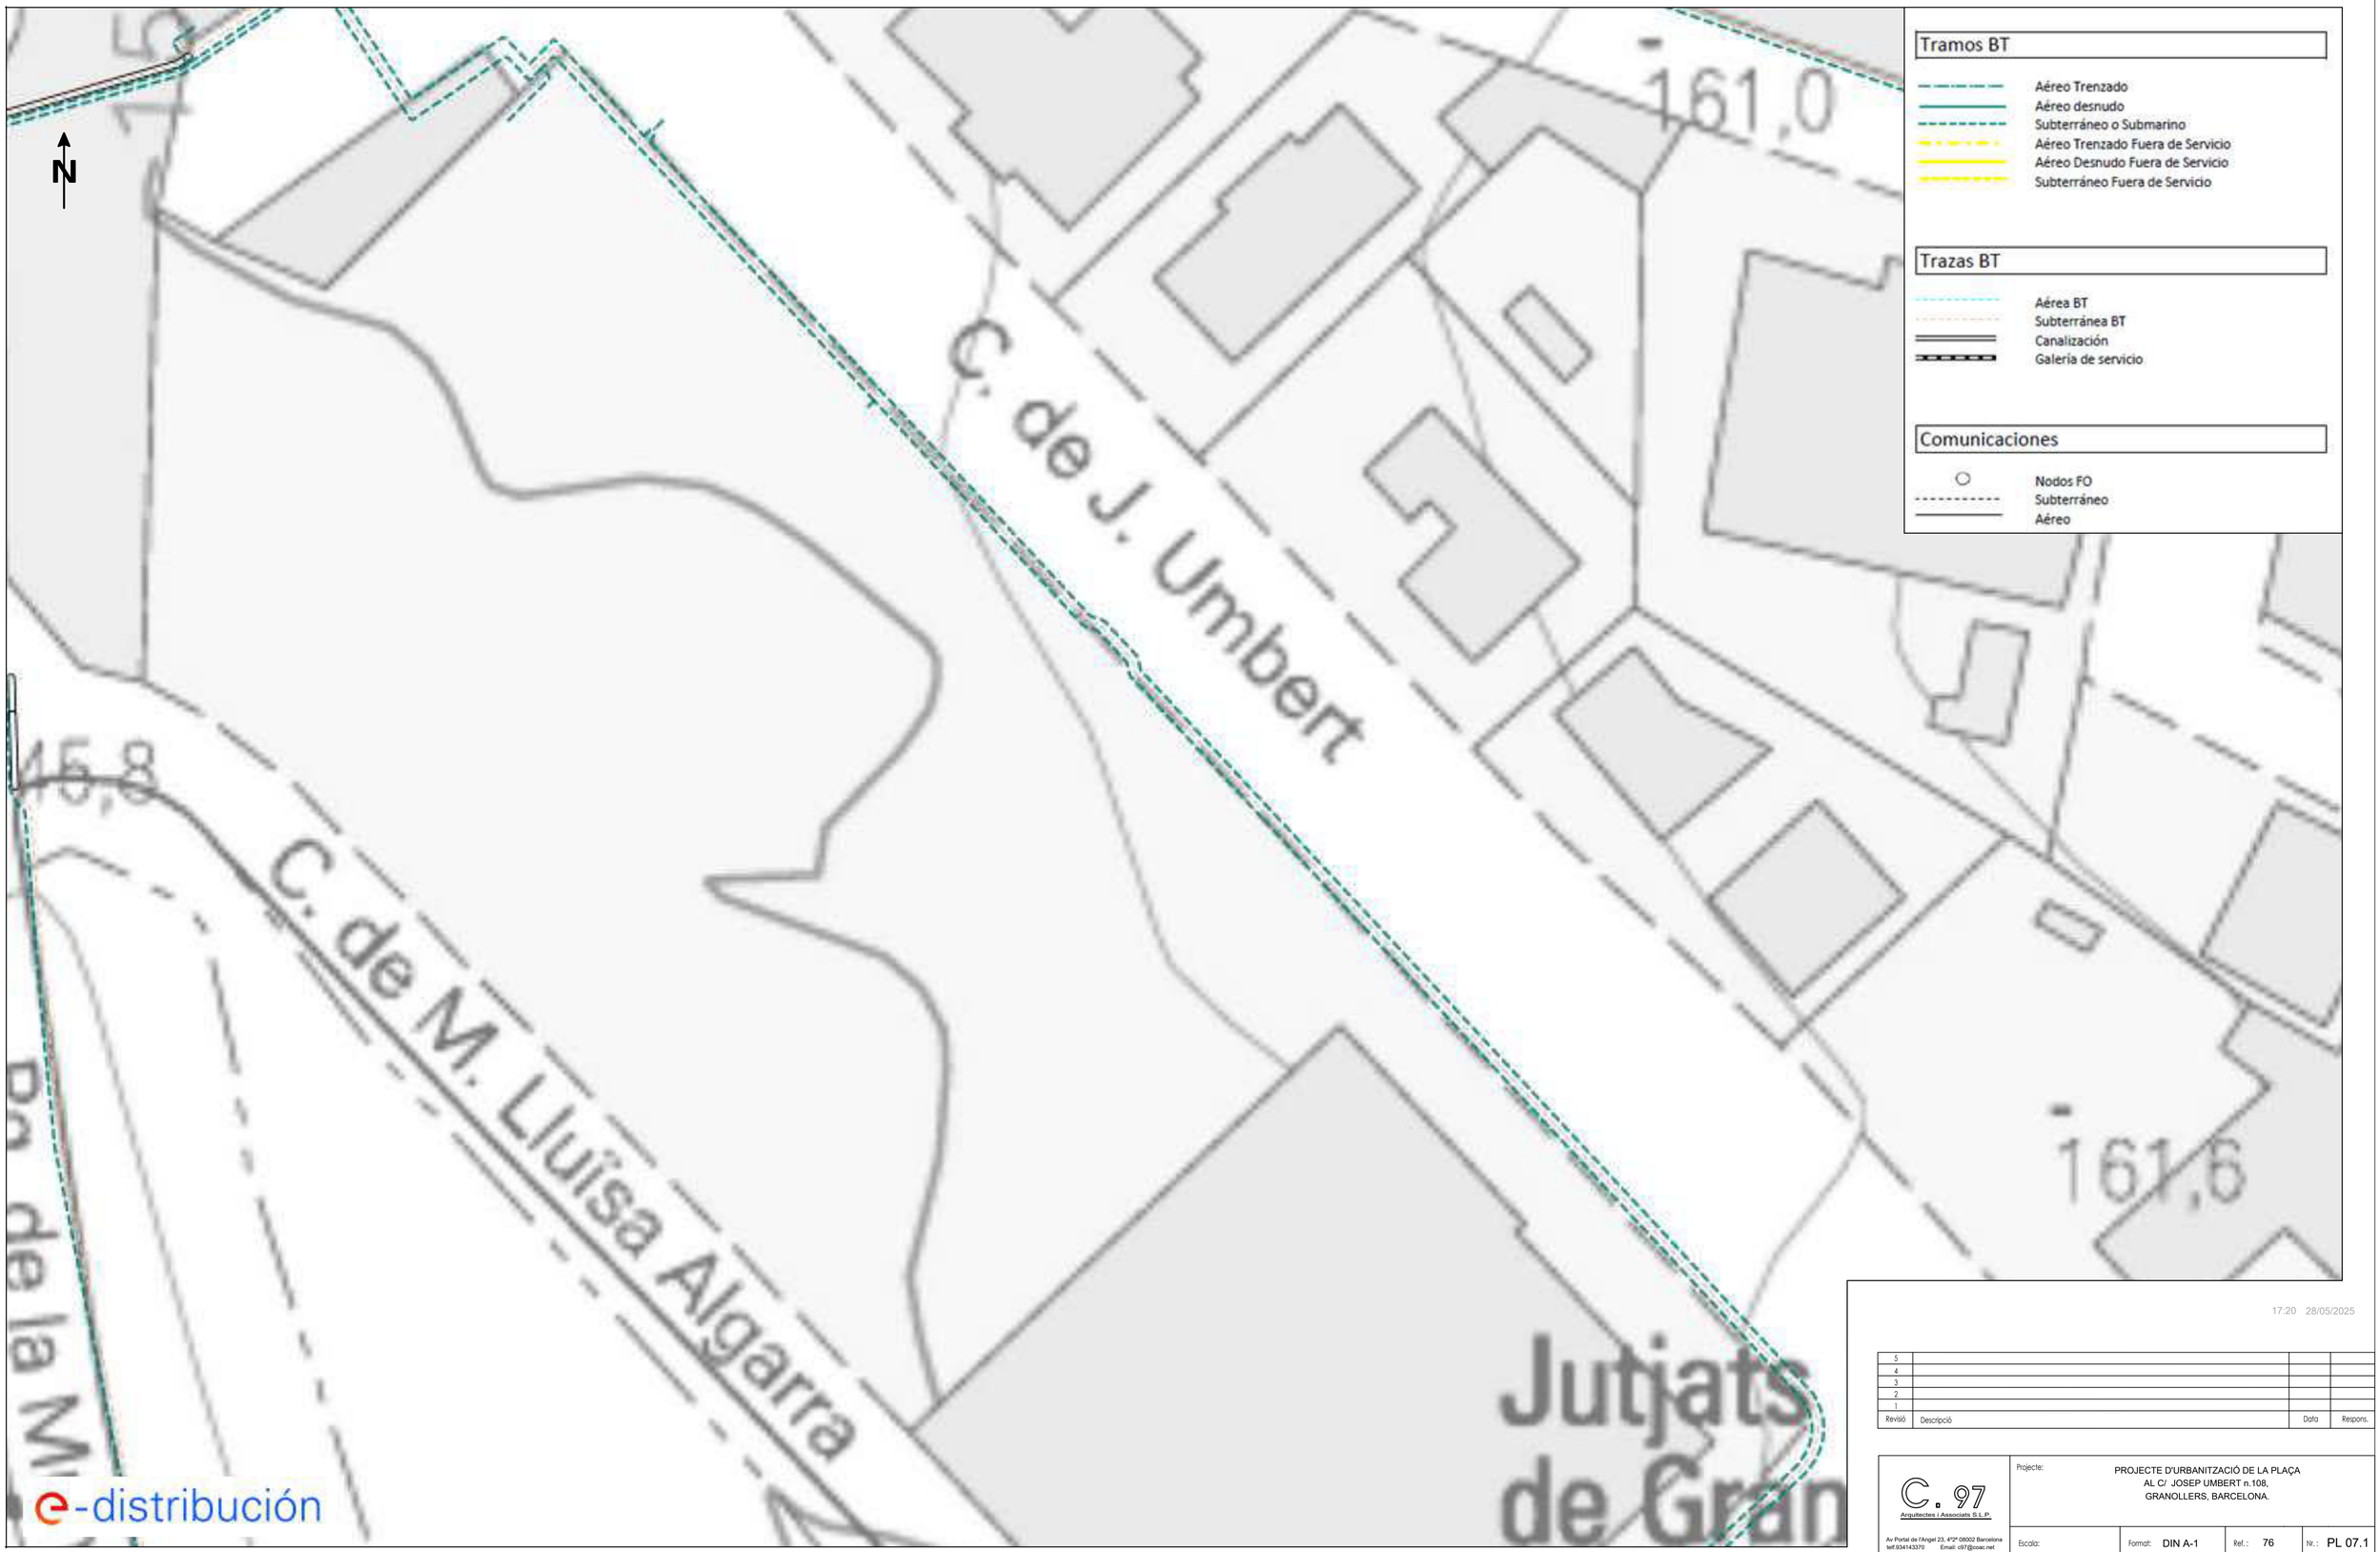

Los datos reflejados en este plano son de carácter orientativo y tienen validez de 3 meses. Fecha: 14/11/2024 EPSG: 25831 (ETRS89 UTM31) - X:441178.49; Y:4605948.77

17:20 28/05/2025

5			
4			
3			
2			
1			
Revisió	Descripció	Data	Respons.

C. 97 Arquitectes i Associats S.L.P.
Av Portal de l'Angel 23, 4ºpª 08002 Barcelona
telf.93414370 Email: c97@coac.net

Projecte:
PROJECTE D'URBANITZACIÓ DE LA PLAÇA
AL C/ JOSEP UMBERT n.108,
GRANOLLERS, BARCELONA.

Escala: | Format: DIN A-1 | Ref.: 76 | Nr.: PL 07.1

El Promotor:
WAYHOUSE SL

Plànol:
AFECTACIONS - BAIXA TENSIÓ

Arquitectes:
Antonio Piera Gómez
Marta Salafranca Alegre

Data: DICIEMBRE 2024

Ref: 759013 - 19013647

Plano: AFECTACIÓN AT/MT

Los datos reflejados en este plano son de carácter orientativo y tienen validez de 3 meses. Fecha: 14/11/2024 EPSG: 25831 (ETRS89 UTM31) - X:441178.49; Y:4605948.77

17:20 28/05/2025

Revisió	Descripció	Data	Respons.
5			
4			
3			
2			
1			

C. 97 Arquitectes i Associats S.L.P.
Av Portal de l'Angel 23, 4ºpª 08002 Barcelona
telf.93414370 Email: c97@coac.net

Projecte: PROJECTE D'URBANITZACIÓ DE LA PLAÇA AL C/ JOSEP UMBERT n.108, GRANOLLERS, BARCELONA.

Escala: | Format: DIN A-1 | Ref.: 77 | Nr.: PL 07.2

El Promotor: WAYHOUSE SL

Plànol: AFECTACIONS - MITJA TENSIÓ

Arquitectes: Antonio Piera Gómez, Marta Salafranca Alegre

Data: DICIEMBRE 2024

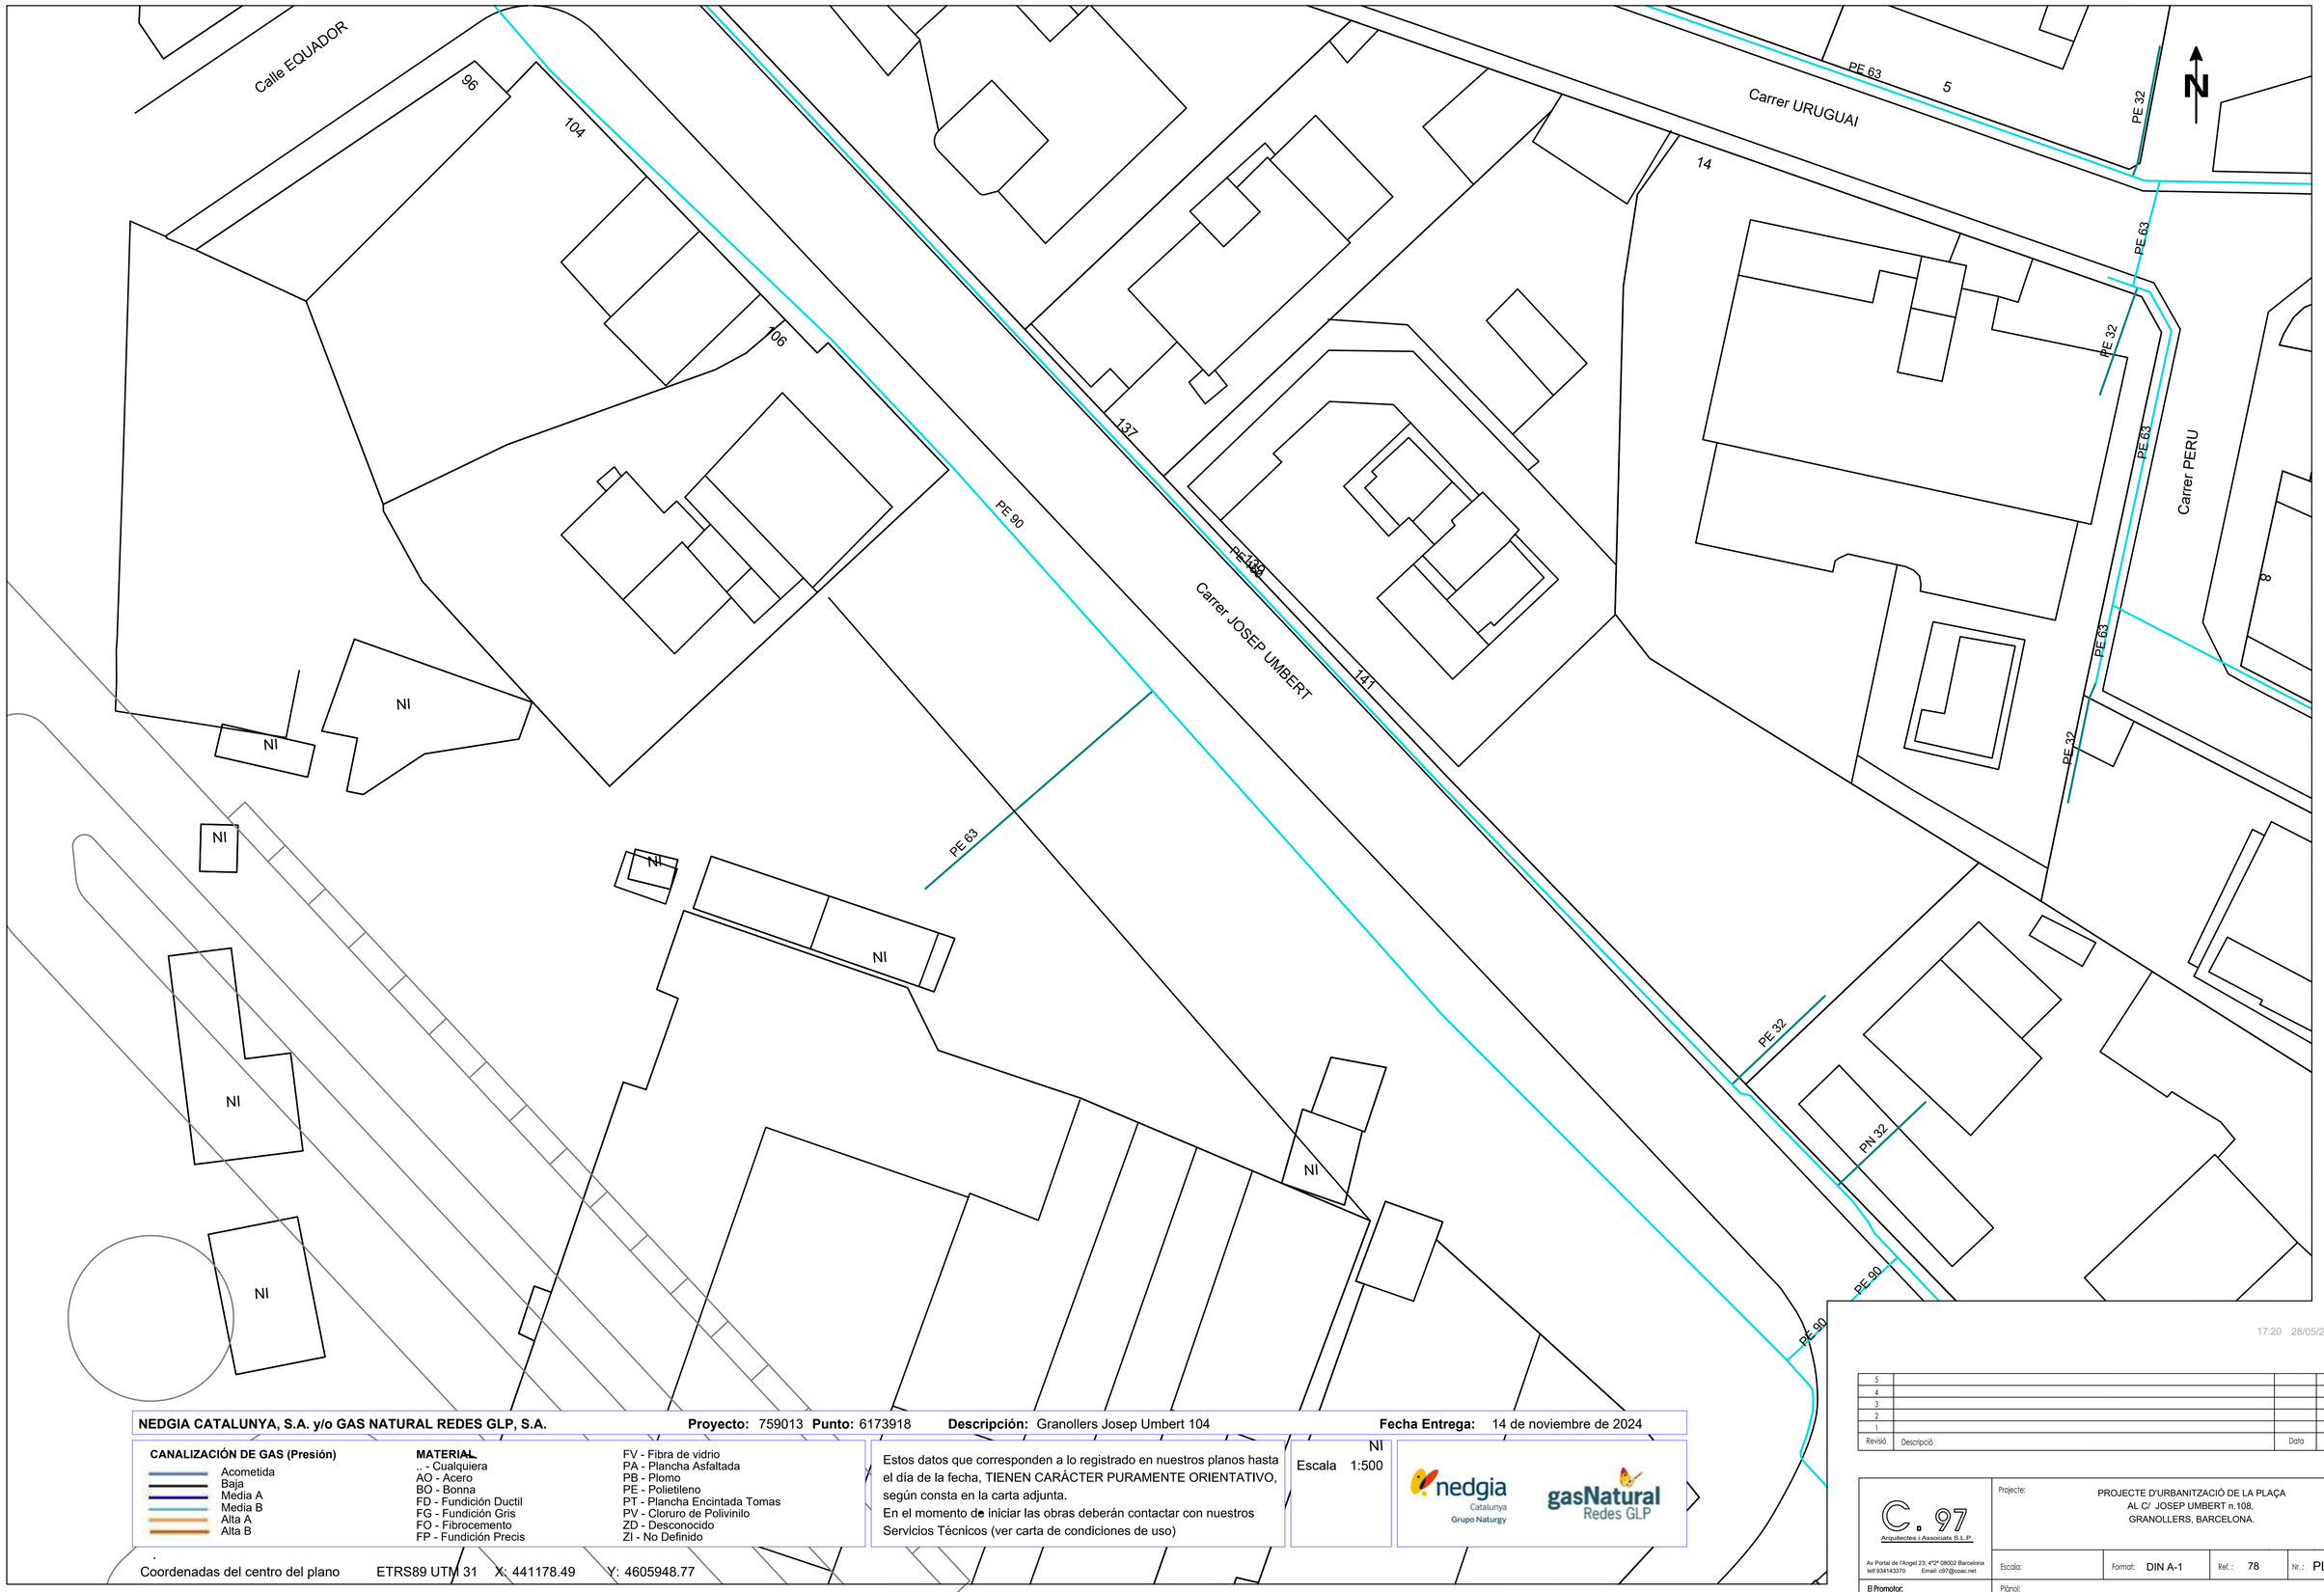

NEDGIA CATALUNYA, S.A. y/o GAS NATURAL REDES GLP, S.A. **Proyecto:** 759013 **Punto:** 6173918 **Descripción:** Granollers Josep Umbert 104 **Fecha Entrega:** 14 de noviembre de 2024

CANALIZACIÓN DE GAS (Presión)

- Acometida
- Baja
- Media A
- Media B
- Alta A
- Alta B

MATERIAL

- .. - Cualquiera
- AO - Acero
- BO - Bonna
- FD - Fundición Ductil
- FG - Fundición Gris
- FO - Fibrocemento
- FP - Fundición Precis
- FV - Fibra de vidrio
- PA - Plancha Asfaltada
- PB - Plomo
- PE - Polietileno
- PT - Plancha Encintada Tomas
- PV - Cloruro de Polivinilo
- ZD - Desconocido
- ZI - No Definido

Estos datos que corresponden a lo registrado en nuestros planos hasta el día de la fecha, TIENEN CARÁCTER PURAMENTE ORIENTATIVO, según consta en la carta adjunta.
En el momento de iniciar las obras deberán contactar con nuestros Servicios Técnicos (ver carta de condiciones de uso)

NI
Escala 1:500

nedgia Catalunya Grupo Naturgy
gasNatural Redes GLP

Coordenadas del centro del plano ETRS89 UTM 31 X: 441178.49 Y: 4605948.77

17:20 28/05/2025

5			
4			
3			
2			
1			
Revisió	Descripció	Data	Respons.

C. 97 Arquitectes i Associats S.L.P.
Av Portal de l'Angel 23, 4ºpº 08002 Barcelona
tel:934143370 Email: c97@coac.net

Projecte: PROJECTE D'URBANITZACIÓ DE LA PLAÇA AL C/ JOSEP UMBERT n.108, GRANOLLERS, BARCELONA.

Escala: Format: DIN A-1 Ref.: 78 Nr.: PL 07.3

El Promotor: WAYHOUSE SL

Plànol: AFECTACIONS - GAS NATURAL

Arquitectes: Antonio Piera Gómez, Marta Salafranca Alegre

Data: DICIEMBRE 2024

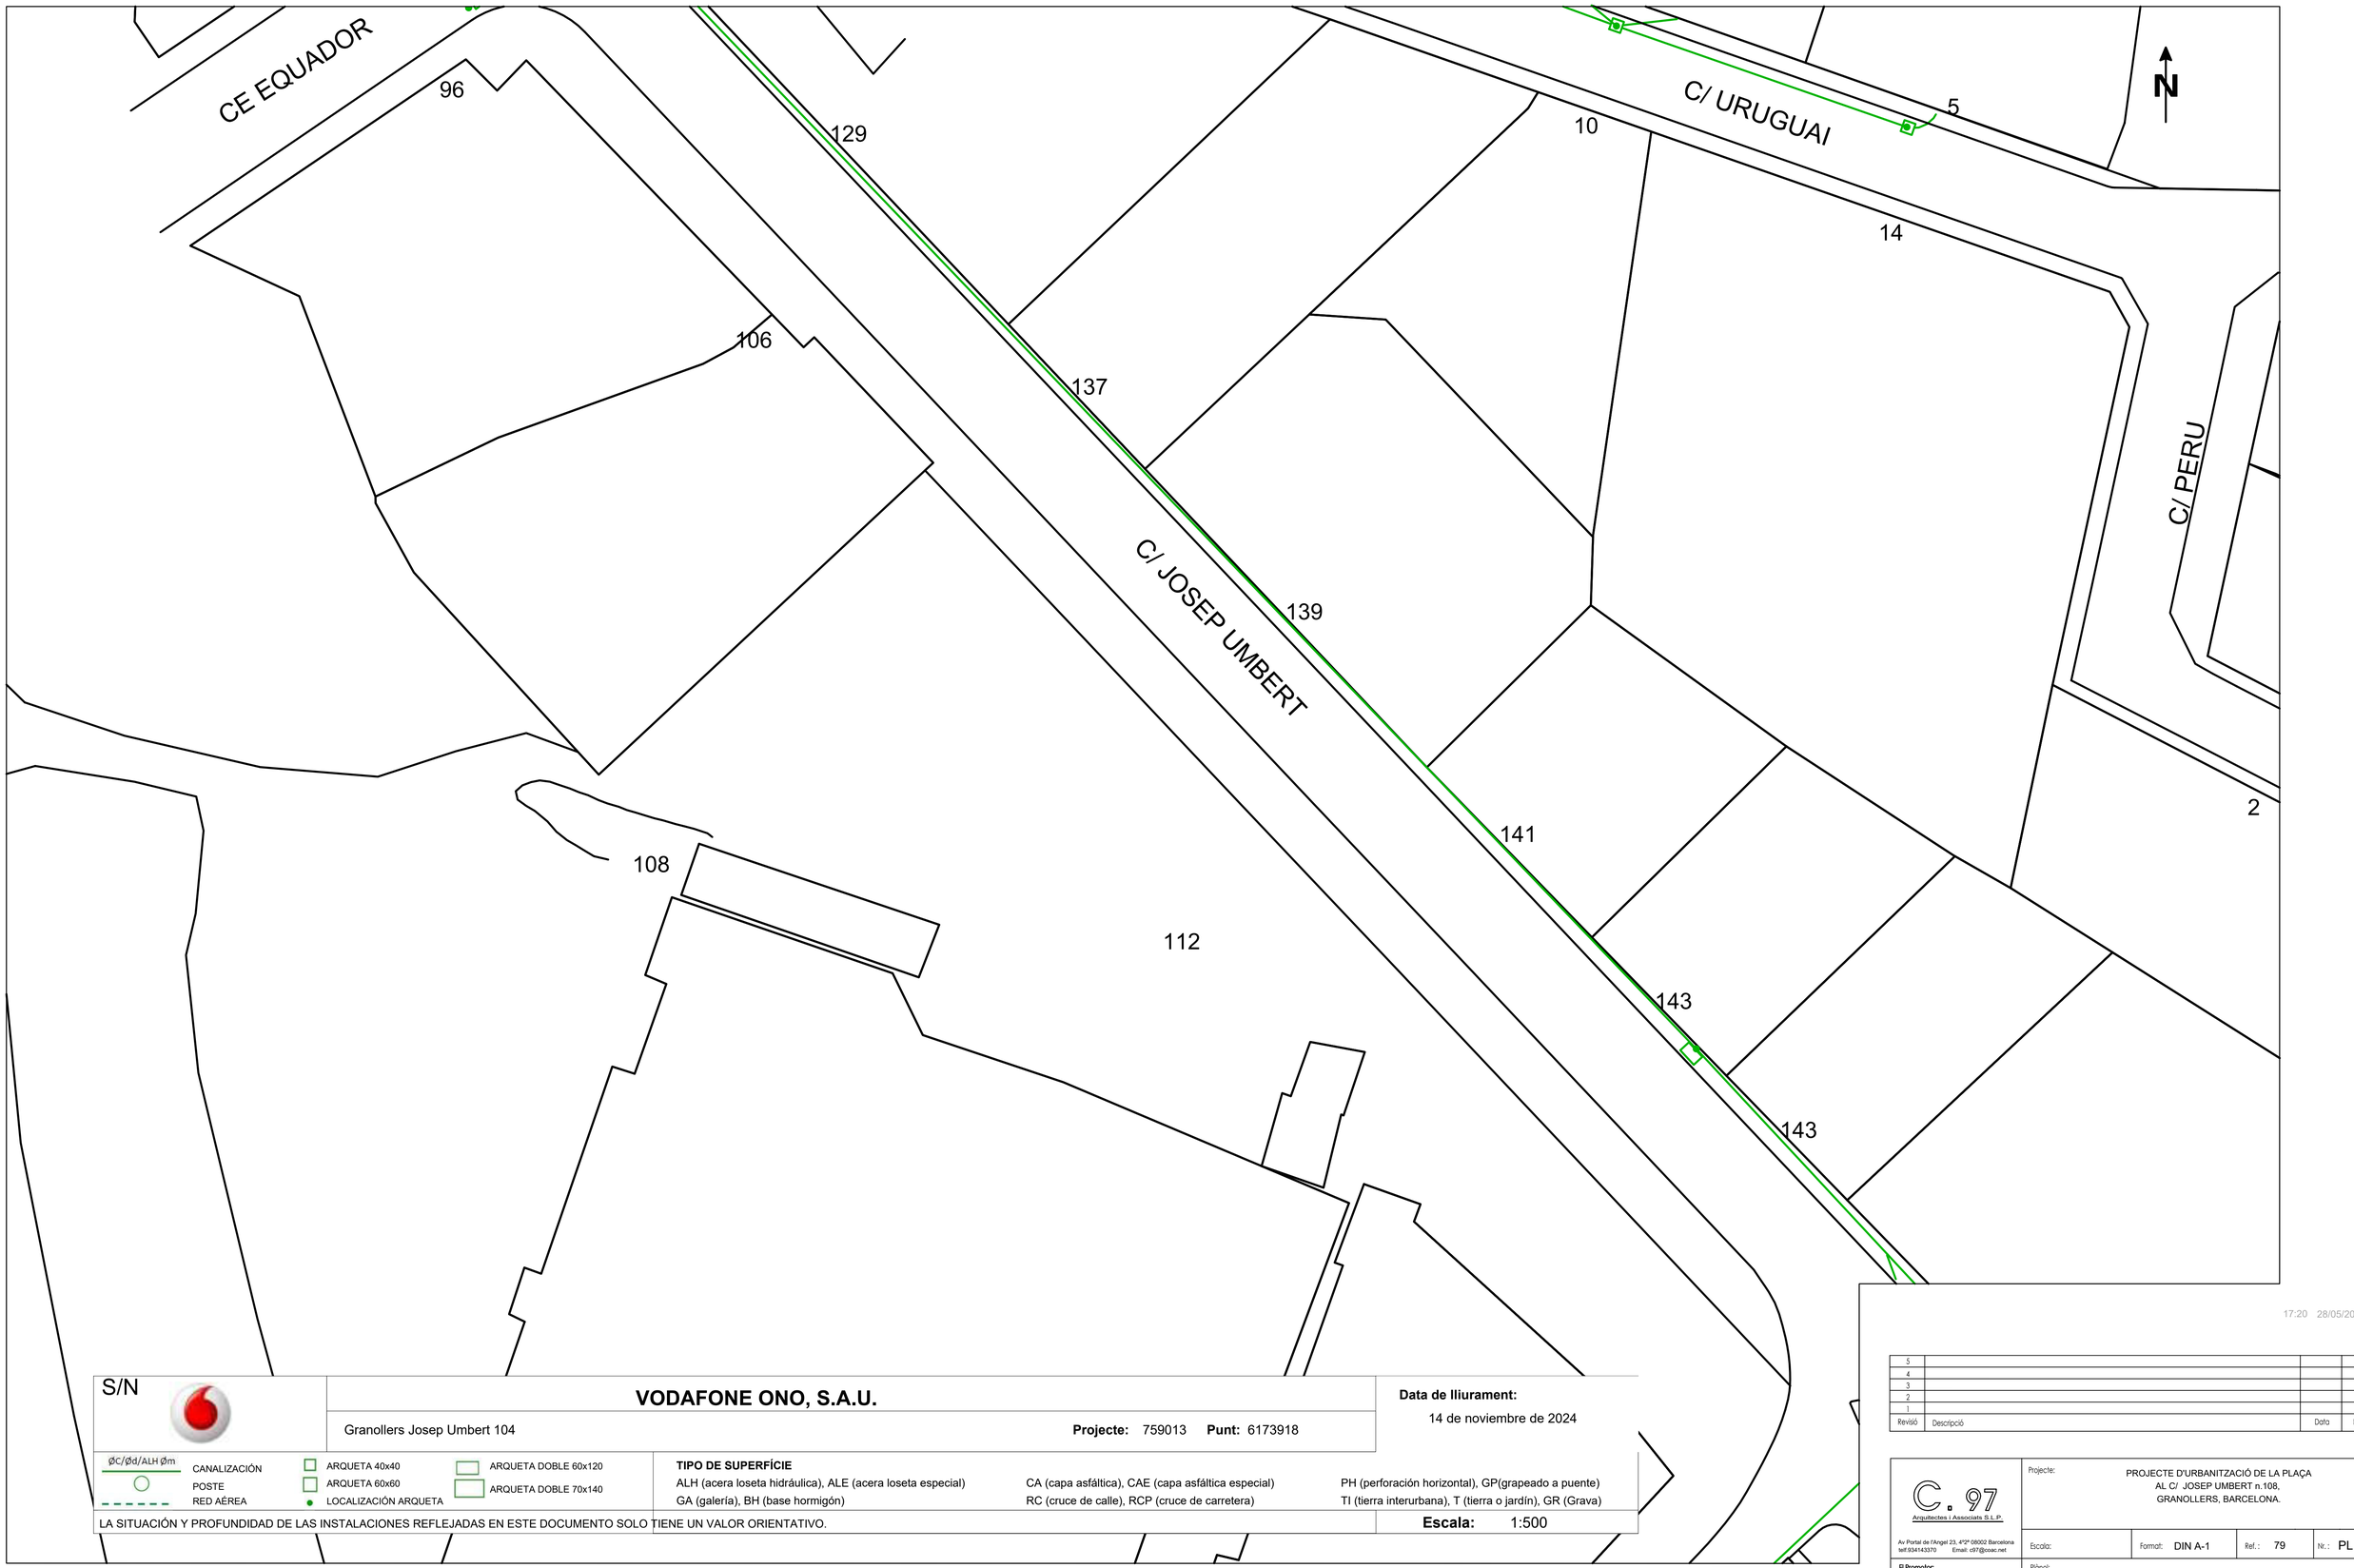

S/N

VODAFONE ONO, S.A.U.

Granollers Josep Umbert 104

Projecte: 759013 **Punt:** 6173918

Data de lliurament:
14 de noviembre de 2024

ØC/Ød/ALH Øm — CANALIZACIÓN
POSTE
RED AÉREA

ARQUETA 40x40
ARQUETA 60x60
LOCALIZACIÓN ARQUETA

ARQUETA DOBLE 60x120
ARQUETA DOBLE 70x140

TIPO DE SUPERFÍCIE

ALH (acera loseta hidráulica), ALE (acera loseta especial) CA (capa asfáltica), CAE (capa asfáltica especial) PH (perforación horizontal), GP(grapeado a puente)
GA (galería), BH (base hormigón) RC (cruce de calle), RCP (cruce de carretera) TI (tierra interurbana), T (tierra o jardín), GR (Grava)

LA SITUACIÓN Y PROFUNDIDAD DE LAS INSTALACIONES REFLEJADAS EN ESTE DOCUMENTO SOLO TIENE UN VALOR ORIENTATIVO.

Escala: 1:500

Coordenadas del centro del plano ETRS89 UTM 31 X: 441178.49 Y: 4605948.77

17:20 28/05/2025

5			
4			
3			
2			
1			
Revisió	Descripció	Data	Respons.

C.97 Arquitectes i Associats S.L.P.
Av Portal de l'Angel 23, 4ºpª 08002 Barcelona
telf.934143370 Email: c97@coac.net

Projecte: PROJECTE D'URBANITZACIÓ DE LA PLAÇA AL C/ JOSEP UMBERT n.108, GRANOLLERS, BARCELONA.

Escala: | Format: DIN A-1 | Ref.: 79 | Nr.: PL 07.4

El Promotor: WAYHOUSE SL

Plànol: AFECTACIONS - TELEFONIA 1

Arquitectes: Antonio Piera Gómez, Marta Salafranca Alegre

Data: DICIEMBRE 2024

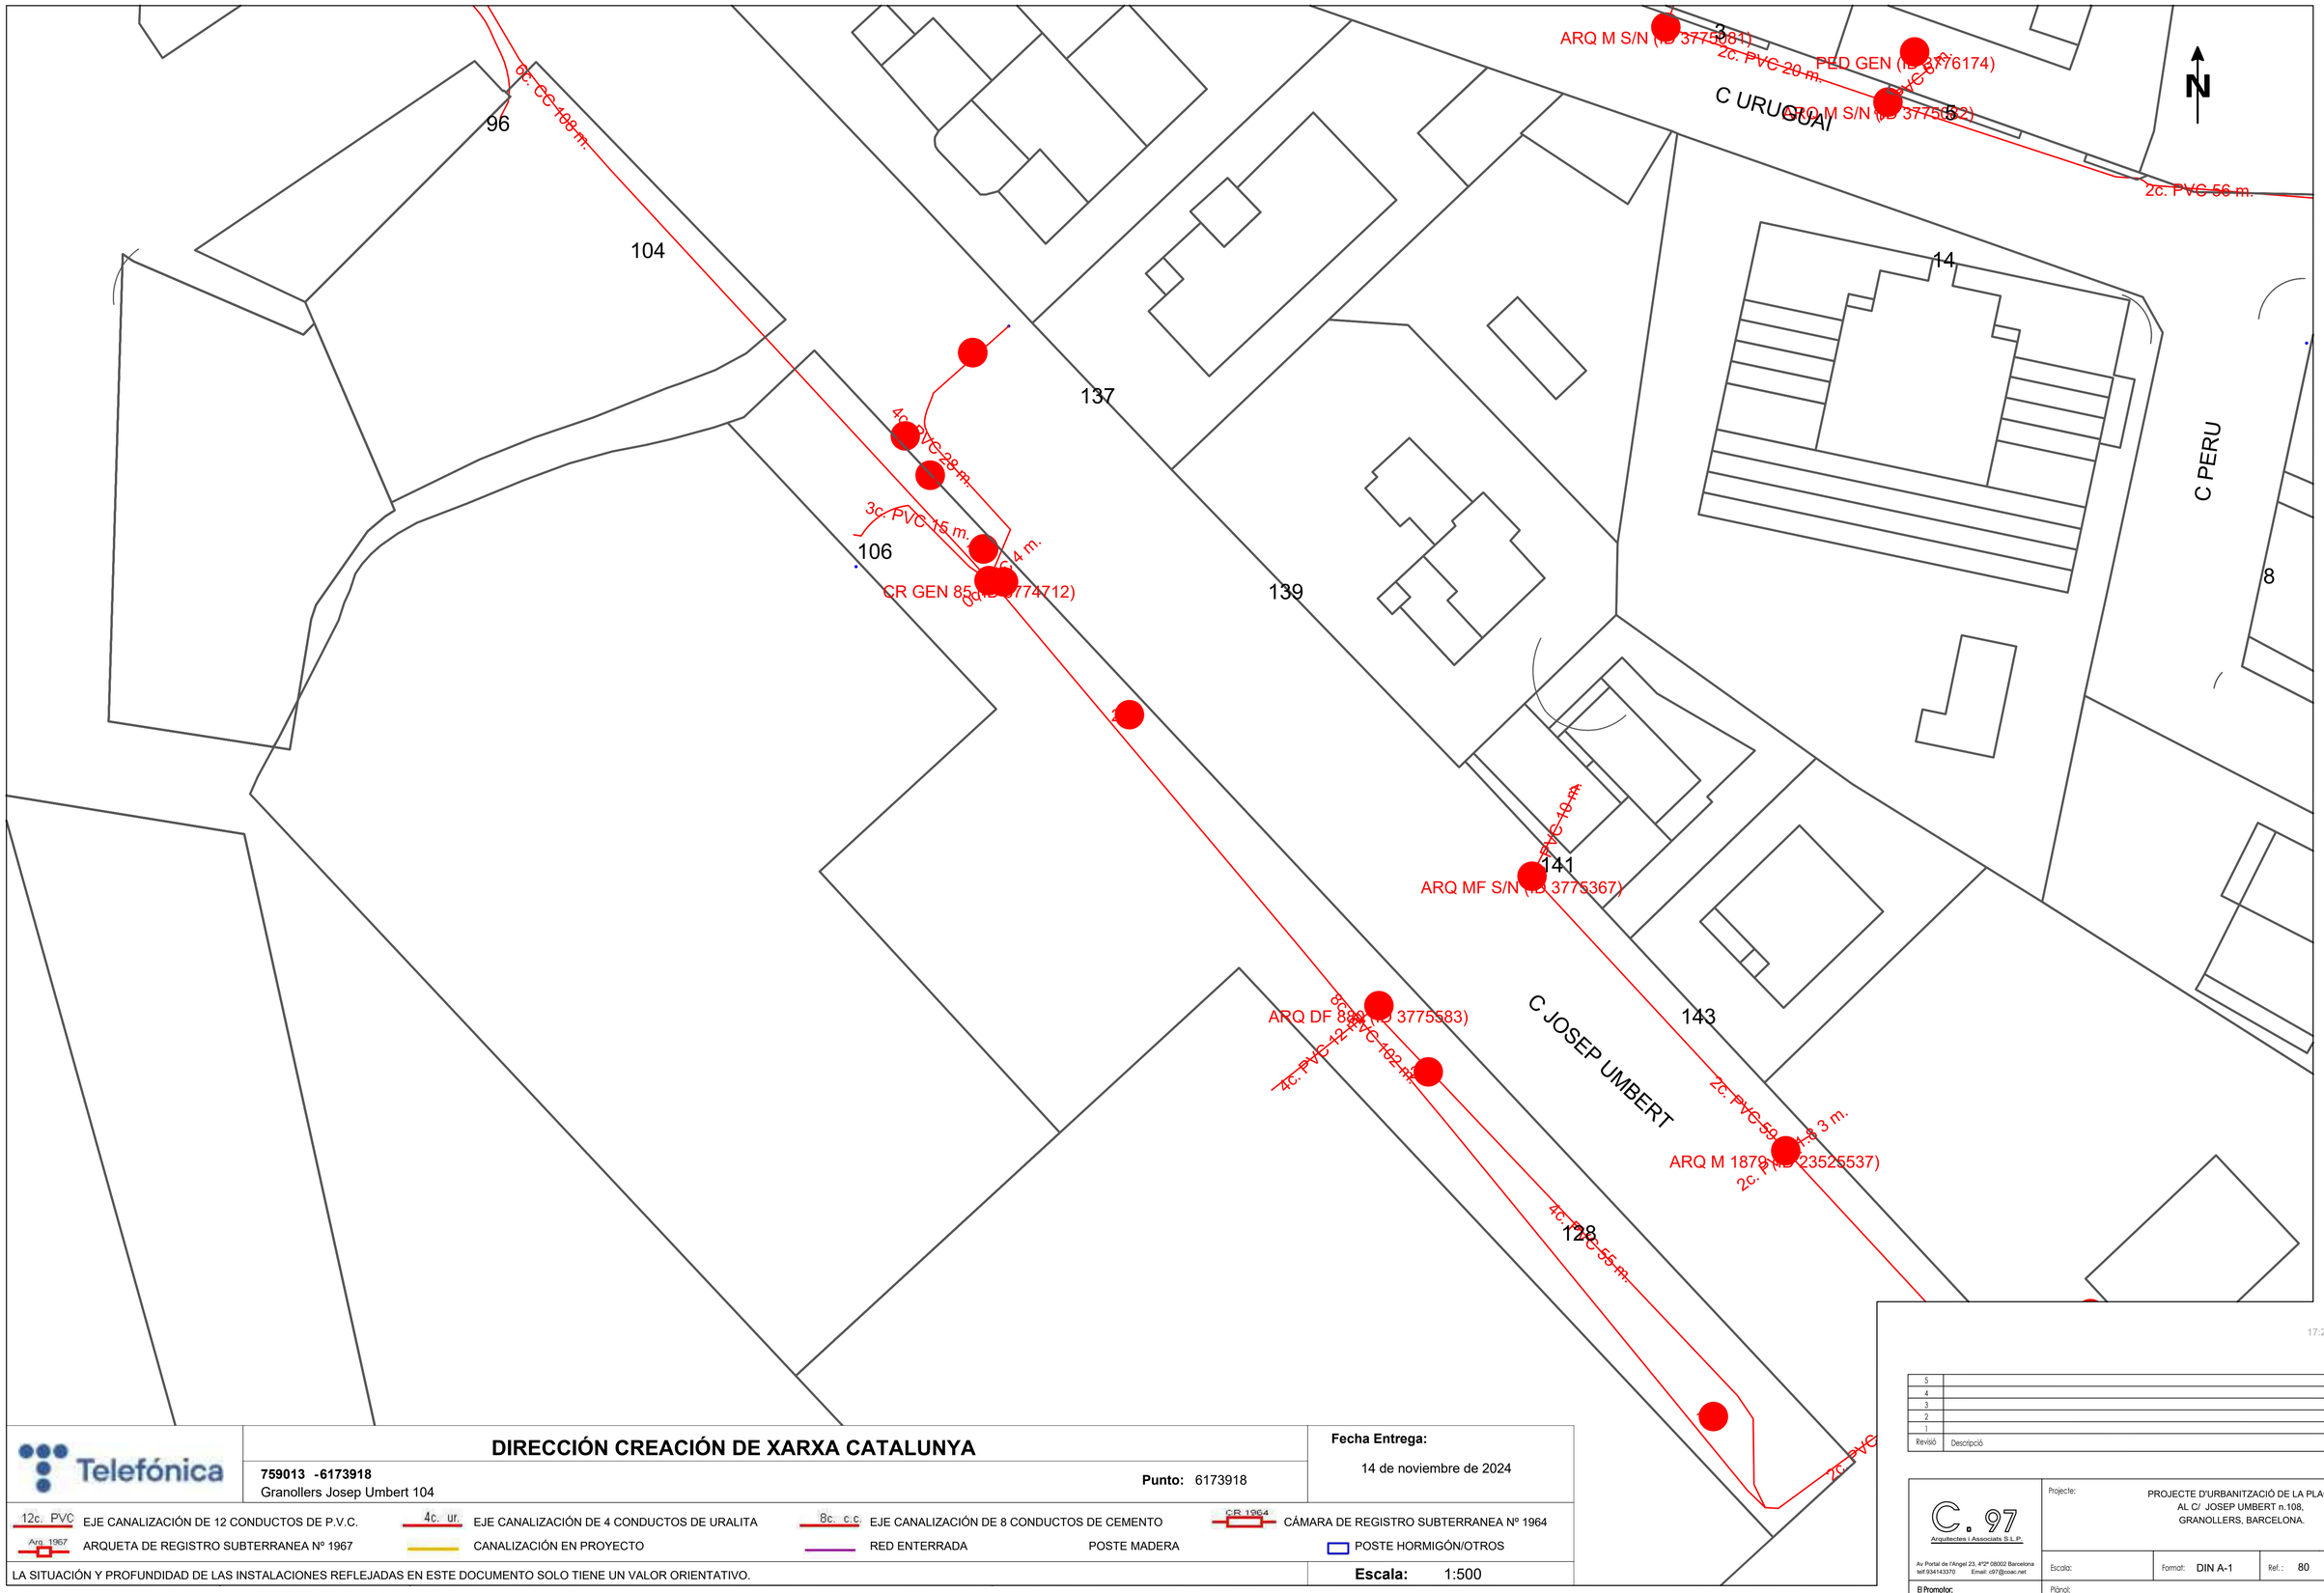

Telefónica

DIRECCIÓN CREACIÓN DE XARXA CATALUNYA

759013 -6173918
Granollers Josep Umbert 104

Punto: 6173918

Fecha Entrega:
14 de noviembre de 2024

12c. PVC EJE CANALIZACIÓN DE 12 CONDUCTOS DE P.V.C.	4c. ur. EJE CANALIZACIÓN DE 4 CONDUCTOS DE URALITA	8c. c.c EJE CANALIZACIÓN DE 8 CONDUCTOS DE CEMENTO	CR 1964 CÁMARA DE REGISTRO SUBTERRANEA Nº 1964
Arq. 1967 ARQUETA DE REGISTRO SUBTERRANEA Nº 1967	CANALIZACIÓN EN PROYECTO	RED ENTERRADA	POSTE MADERA / POSTE HORMIGÓN/OTROS

LA SITUACIÓN Y PROFUNDIDAD DE LAS INSTALACIONES REFLEJADAS EN ESTE DOCUMENTO SOLO TIENE UN VALOR ORIENTATIVO.

Escala: 1:500

Coordenadas del centro del plano ETRS89 UTM 31 X: 441178.49 Y: 4605948.77

17:20 28/05/2025

5			
4			
3			
2			
1			
Revisió	Descripció	Data	Respons.

C. 97 Arquitectes i Associats S.L.P.
Av Portal de l'Angel 23, 4º2ª 08002 Barcelona
tel:934143370 Email: c97@coac.net

Projecte: PROJECTE D'URBANITZACIÓ DE LA PLAÇA AL C/ JOSEP UMBERT n.108, GRANOLLERS, BARCELONA.

Escala: | Format: DIN A-1 | Ref.: 80 | Nr.: PL 07.5

El Promotor: WAYHOUSE SL

Plànol: AFECTACIONS - TELEFONIA 2

Arquitectes: Antonio Piera Gómez, Marta Salafranca Alegre

Data: DICIEMBRE 2024

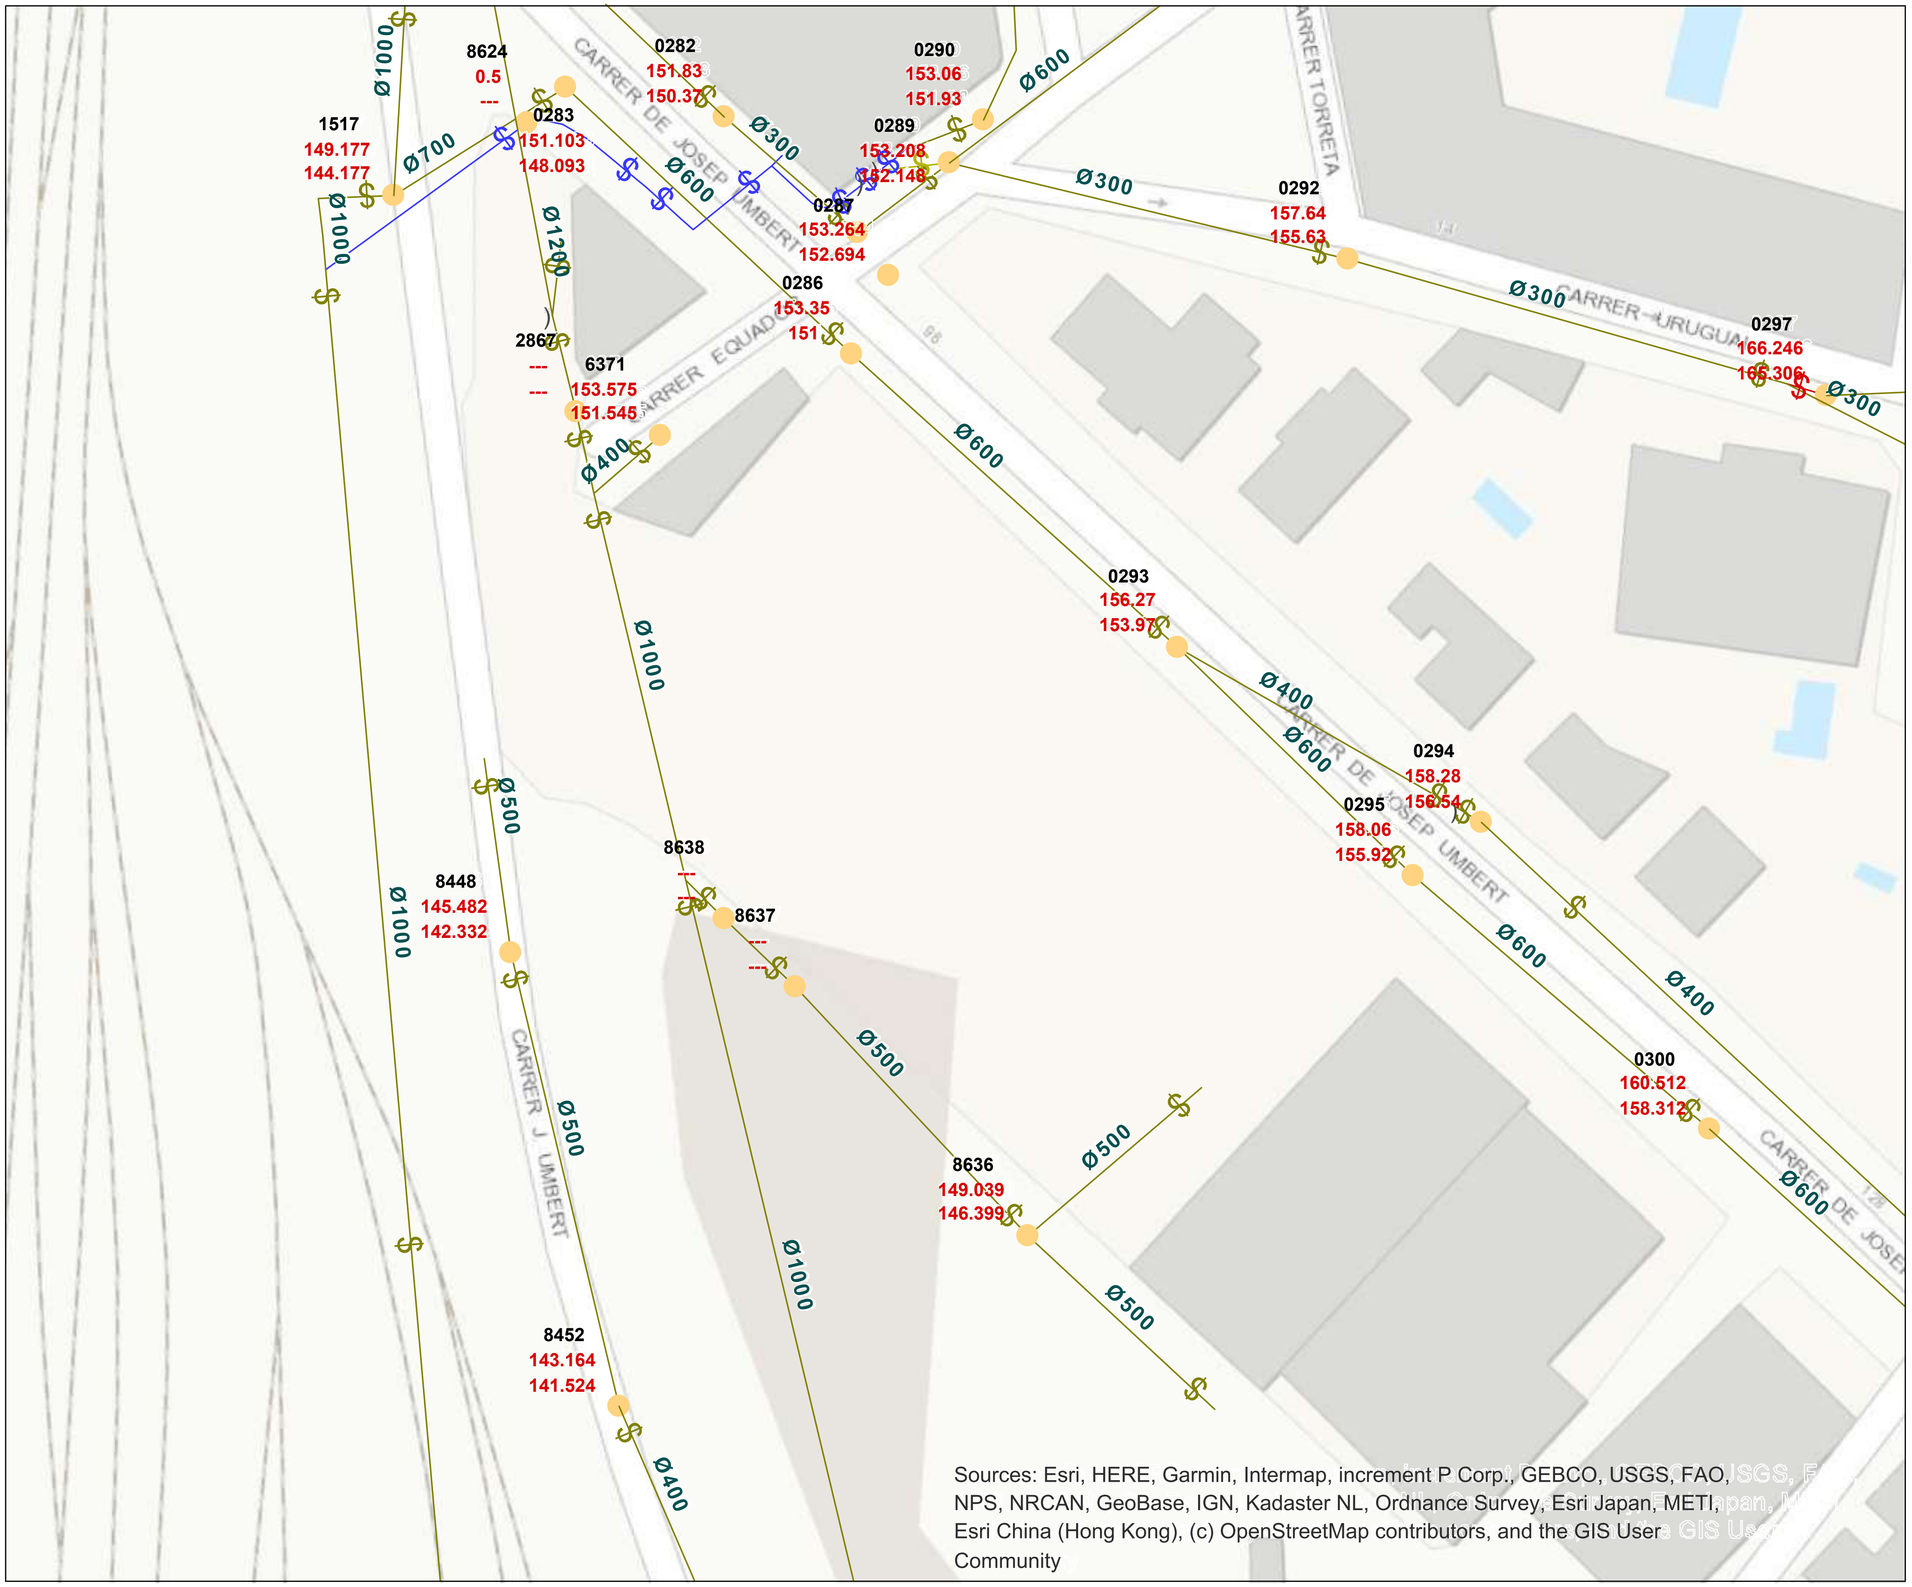

AJUNTAMENT DE GRANOLLERS

GESTIÓ DE LA XARXA MUNICIPAL DE CLAVEGUERAM

DRENATGES URBANS DEL BESÒS, S.L.

DATA: 25/10/2024

Avda.Sant Julià, 241
08403 Granollers
Tel. 93 840 52 77
Fax 93 849 88 42
E-mail: dbesos@agbar.net

17:20 28/05/2025

Revisió	Descripció	Data	Respons.
5			
4			
3			
2			
1			

C.97 Arquitectes i Associats S.L.P.
Av Portal de l'Angel 23, 4º2ª 08002 Barcelona
tel.93414370 Email: c97@coac.net

Projecte: PROJECTE D'URBANITZACIÓ DE LA PLAÇA AL C/ JOSEP UMBERT n.108, GRANOLLERS, BARCELONA.

Escala: | Format: DIN A-1 | Ref.: 81 | Nr.: PL 07.6

El Promotor: WAYHOUSE SL

Plànol: AFECTACIONS - XARXA CLAVEGUERAM

Arquitectes: Antonio Piera Gómez, Marta Salafranca Alegre

Data: DICIEMBRE 2024

III. AMIDAMENTS I PRESSUPOST

P1. AMIDAMENTS

1 Actuacions prèvies

Nº	U	Descripció	Amidament

1.1 **M** Clos provisional de solar, de 2 m d'altura, compost per panells opacs de xapa perfilada d'acer galvanitzat, de 0,6 mm d'espessor, entre 40 i 50 mm d'altura de perfil, entre 250 i 270 mm d'intereix, amortitzables en 10 usos i perfils buits de secció quadrada d'acer UNE-EN 10210-1 S275JR, de 60x60x1,5 mm, de 2,8 m de longitud, ancorats al terreny mitjançant daus de formigó HM-20/P/20/X0 de 60x60x1,5 cm, cada 2,0 m, amortitzables en 2 usos. Inclús ancoratges mecànics per a la fixació de les xapes als perfils.
Inclou: Excavació. Execució dels daus de formigó. Aplomat i alineat dels suports. Ancoratge dels suports en els daus. Col·locació i fixació dels panells. Desmuntatge del conjunt. Transport fins al lloc de magatzematge o retirada a contenidor.
Criteri d'amidament de projecte: Longitud mesurada segons Estudi o Estudi Bàsic de Seguretat i Salut.
Criteri de mesura d'obra: S'amidarà la longitud realment muntada segons especificacions d'Estudi o Estudi Bàsic de Seguretat i Salut.

	Uts.	Llargada	Amplada	Alçada	Parcial	Subtotal
	1	3,00			3,00	
	1	35,00			35,00	
	1	12,00			12,00	
					50,00	50,00
					Total m :	**50,00**

1.2 **Pa** Desmuntatge, trasllat i nou montatge de parquimetre existent.

Total PA : 1,00

1.3 **Pa** Desmuntatge de banc existent existent.

Total PA : 2,00

2 Demolicions

Nº	U	Descripció	Amidament

2.1 **M³** Demolició de mur de contenció de formigó armat amb martell pneumàtic i equip de oxitall, i càrrega manual sobre camió o contenidor.
Inclou: Demolició de l'element. Cort de les armadures. Fragmentació dels enderrocs en peces manejables. Retirada i arreplegat de enderrocs. Neteja de les restes de l'obra. Càrrega manual d'enderrocs sobre camió o contenidor.
Criteri d'amidament de projecte: Volum mesurat segons documentació gràfica de Projecte.
Criteri de mesura d'obra: S'amidarà el volum realment enderrocat segons especificacions de Projecte.

	Uts.	Llargada	Amplada	Alçada	Parcial	Subtotal
Mur contencio Josep Umbert	1	30,00	0,30	2,50	22,50	
Zabata mur	1	30,00	1,50	0,50	22,50	
					45,00	45,00
					Total m³ :	**45,00**

3 Condicionament del terreny

Nº	U	Descripció	Amidament

3.1 **M³** Terraplenament per a fonament de terraplè, mitjançant l'estesa en tongades d'espessor no superior a 30 cm de material de la pròpia excavació, que compleix els requisits exposats en l'art. 330.3.1 del PG-3 i posterior compactació amb mitjans mecànics fins a assolir una densitat seca no inferior al 95% de la màxima obtinguda en l'assaig Proctor Modificat, realitzat segons UNE 103501, i això quantes vegades sigui necessari, fins aconseguir la cota de subrasant.
Criteri de valoració econòmica: El preu no inclou la realització de l'assaig Proctor Modificat.
Inclou: Replanteig general i fixació dels punts i nivells de referència. Traçat dels cantells de la base del terraplenament. Excavació de la capa vegetal de la base i preparació de la superfície de suport. Estripat de paviment, allisada, reperfilat i formació de pendents. Càrrega, transport i estès per tongades d'espessor uniforme. Humectació o dessecació de cada tongada. Compactació per tongades.
Criteri d'amidament de projecte: Volum mesurat sobre els perfils dels plànols topogràfics de Projecte, que defineixen el moviment de terres a realitzar en obra.
Criteri de mesura d'obra: S'amidarà el volum de reblert sobre els perfils transversals del terreny realment executats, compactats i acabats segons especificacions de Projecte, sempre que els seients mitjos del fonament a causa de la seva compressibilitat siguin inferiors al dos per cent de l'altura mitja del farcit tipus terraplè. En cas contrari, podrà abonar-se l'excés de volum de reblert, sempre que aquest seient del fonament hagi estat comprovat mitjançant la instrumentació adequada, la instal·lació de la qual i el cost correrà a càrrec del Contractista. No seran d'abonament els reblerts que fossin necessaris per a restituir l'esplanació a les cotes projectades a causa de un excés d'excavació o qualsevol altre cas d'execució incorrecta imputable al Contractista, ni l'escreix no previst en aquest Projecte, estant el Contractista obligat a corregir al seu càrrec aquests defectes sense dret a percepció addicional alguna.

	Uts.	Llargada	Amplada	Alçada	Parcial	Subtotal
Carrer Josep Umbert		80,00	5,30		424,00	
Plaça		68,22	5,00		341,10	
		61,66	5,00		308,30	
		65,00	5,00		325,00	
		64,25	5,00		321,25	
		64,50	5,00		322,50	
		50,34	5,00		251,70	
					2.293,85	2.293,85
					Total m³ :	**2.293,85**

3.2 **M³** Excavació de rases per instal·lacions fins a una profunditat de 2 m, en terra de sorra semidensa, amb mitjans mecànics, i càrrega a camió.
Criteri de valoració econòmica: El preu no inclou el transport dels materials excavats.
Inclou: Replanteig general i fixació dels punts i nivells de referència. Col·locació de les lliteres en els cantons i extrems de les alineacions. Excavació en successives rases horitzontals i extracció de terres. Refinat de fons amb extracció de les terres. Càrrega a camió de les terres excavades.
Criteri d'amidament de projecte: Volum mesurat sobre les seccions teòriques de l'excavació, segons documentació gràfica de Projecte, sense duplicar cantonades ni encontres.
Criteri de mesura d'obra: Es mesurarà el volum teòric executat segons especificacions de Projecte, sense duplicar cantonades ni encontres i sense incloure els increments per excessos d'excavació no autoritzats, ni el reblert necessari per a reconstruir la secció teòrica per defectes imputables al Contractista. Es mesurarà l'excavació una vegada realitzada i abans que sobre ella s'efectuï cap tipus de reblert. Si el Contractista tanqués l'excavació abans de conformat l'amidament, s'entendrà que s'avé al que unilateralment determini el director de l'execució de l'obra.

	Uts.	Llargada	Amplada	Alçada	Parcial	Subtotal
Pou drenatge escocell corregut	4	1,20	1,20	2,50	14,40	
Pou drenatge plaça	1	1,50	1,50	2,50	5,63	
Rasa drenant plaça	1	24,00	0,75	1,35	24,30	
	1	18,00	0,75	1,35	18,23	
	1	11,00	0,75	1,35	11,14	
	1	13,00	0,75	1,35	13,16	

3 Condicionament del terreny

Nº	U	Descripció						Amidament
			1	7,00	0,75	1,35	7,09	
			1	9,00	0,75	1,35	9,11	
		Rases pluvials	1	9,00	0,75	1,00	6,75	
			1	50,00	0,75	1,00	37,50	
			1	23,00	0,75	1,00	17,25	
			1	28,00	0,75	1,00	21,00	
			1	25,00	0,75	1,00	18,75	
		Rases enllumenat públic	1	12,00	0,40	1,00	4,80	
			1	3,00	0,40	1,00	1,20	
			1	5,00	0,40	1,00	2,00	
			1	12,00	0,40	1,00	4,80	
			1	11,00	0,40	1,00	4,40	
			1	8,00	0,40	1,00	3,20	
			1	26,00	0,40	1,00	10,40	
			1	6,00	0,40	1,00	2,40	
			1	11,00	0,40	1,00	4,40	
		Rases reg i font	1	12,00	0,40	1,00	4,80	
			1	60,00	0,40	0,50	12,00	
			3	25,00	0,40	0,50	15,00	
							273,71	273,71
							Total m³ :	**273,71**

3.3 **M³** Reblert envoltant i principal de rases per instal·lacions, amb sorra de 0 a 5 mm de diàmetre i compactació en tongades successives de 20 cm d'espessor màxim amb safata vibrant de guiat manual, fins a assolir una densitat seca no inferior al 95% de la màxima obtinguda en l'assaig Proctor Modificat, realitzat segons UNE 103501. Inclús cinta o distintiu indicador de la instal·lació.
Criteri de valoració econòmica: El preu no inclou la realització de l'assaig Proctor Modificat.
Inclou: Estesa del material de reblert en tongades d'espessor uniforme. Humectació o dessecació de cada tongada. Col·locació de cinta o distintiu indicador de la instal·lació. Compactació.
Criteri d'amidament de projecte: Volum mesurat sobre les seccions teòriques de l'excavació, segons documentació gràfica de Projecte.
Criteri de mesura d'obra: Es mesurarà, en perfil compactat, el volum realment executat segons especificacions de Projecte, sense incloure els increments per excessos d'excavació no autoritzats.

		Uts.	Llargada	Amplada	Alçada	Parcial	Subtotal
	Rases pluvials	1	9,00	0,75	1,00	6,75	
		1	50,00	0,75	1,00	37,50	
		1	23,00	0,75	1,00	17,25	
		1	28,00	0,75	1,00	21,00	
		1	25,00	0,75	1,00	18,75	
	Rases enllumenat públic	1	12,00	0,40	1,00	4,80	
		1	3,00	0,40	1,00	1,20	

3 Condicionament del terreny

Nº	U	Descripció						Amidament
			1	5,00	0,40	1,00	2,00	
			1	12,00	0,40	1,00	4,80	
			1	11,00	0,40	1,00	4,40	
			1	8,00	0,40	1,00	3,20	
			1	26,00	0,40	1,00	10,40	
			1	6,00	0,40	1,00	2,40	
			1	11,00	0,40	1,00	4,40	
		Rases reg i font	1	12,00	0,40	1,00	4,80	
			1	60,00	0,40	0,50	12,00	
			3	25,00	0,40	0,50	15,00	
							170,65	170,65
							Total m³ :	**170,65**

3.4 **M** Connexió de servei general de sanejament, per l'evacuació d'aigües residuals i/o pluvials a la xarxa general del municipi, amb una pendent mínima del 2%, per a l'evacuació d'aigües residuals i/o pluvials, formada per tub de polietilè corrugat, rigidesa anular nominal 8 kN/m², de 250 mm de diàmetre exterior, amb junta elàstica, col·locat sobre llit de sorra de 10 cm de gruix, degudament compactada i anivellada amb picó vibrant de guiat manual, reblert lateral compactant fins als ronyons i posterior reblert amb la mateixa sorra fins a 30 cm per sobre de la generatriu superior de la canonada, amb els seus corresponents junts i peces especials. Inclús lubricant per a muntatge i formigó en massa HM-20/P/20/X0 per a la posterior reposició del ferm existent.
Criteri de valoració econòmica: El preu inclou la demolició i l'aixecat del ferm existent, però no inclou l'excavació, el reblert principal ni la connexió a la xarxa general de sanejament.
Inclou: Replanteig i traçat de la connexió de servei en planta i pendents. Trencament del paviment amb compressor. Presentació en sec de tubs i peces especials. Abocat de la sorra en el fons de la rasa. Descens i col·locació dels col·lectors en el fons de la rasa. Muntatge, connexionat i comprovació del seu correcte funcionament. Execució del reblert envoltant.
Criteri d'amidament de projecte: Longitud mesurada en projecció horitzontal, segons documentació gràfica de Projecte, entre cares interiors del mur de l'edifici i del pou de la xarxa municipal.
Criteri de mesura d'obra: Es mesurarà en projecció horitzontal, la longitud realment executada segons especificacions de Projecte, entre cares interiors del mur de l'edifici i del pou de la xarxa municipal.

			Uts.	Llargada	Amplada	Alçada	Parcial	Subtotal
				9,00			9,00	
							9,00	9,00
							Total m :	**9,00**

3.5 **U** Connexió de l'escomesa de l'edifici a la xarxa general de sanejament del municipi a través de pou de registre. Inclús junt flexible per a l'empalmament de la connexió de servei i morter de ciment per a repàs i brunyiment en l'interior del pou.
Criteri de valoració econòmica: El preu no inclou l'excavació ni el pou de registre.
Inclou: Replanteig i traçat de la connexió en el pou de registre. Trencament del pou amb compressor. Muntatge, connexionat i comprovació del seu correcte funcionament.
Criteri d'amidament de projecte: Nombre d'unitats previstes, segons documentació gràfica de Projecte.
Criteri de mesura d'obra: Es mesurarà el nombre d'unitats realment executades segons especificacions de Projecte.

			Uts.	Llargada	Amplada	Alçada	Parcial	Subtotal
			1				1,00	
							1,00	1,00

3 Condicionament del terreny

Nº	U	Descripció	Amidament

Total U : 1,00

3.6 **M3** Mur de gabions amb una cara vista, de 2000x600x600 de malla electrosoldada, de filferro d'acer galvanitzat de 4,5mm de diametre, amb una obertura de malla de 50x100mm a les cares vistes i de 100x100mm a les cares ocultes; amb diafragma intermedi de 600x600 de malla electrosoldada, de filferro d'acer galvanitzat de 4,4mm de diametre, amb obertura de malla de 100x100mm, engrapat perpendicularment a les malles de cara, postriors, terra i tapa del gabió; i reblert amb mitjans mecànics amb pedre granitica, de granulometria compresa entre 70 i 250 mm; muntatge i desmuntage del sistema d'encofrat necessari per evitar la deformació dels gabions durant el seu ompliment i assegurar l'alineació i aplomat de l'estructura. Inclús tensors i grapes per conformar adequadament els gabions.

	Uts.	Llargada	Amplada	Alçada	Parcial	Subtotal
	1	6,00	0,60	0,60	2,16	
	2	8,00	0,60	0,60	5,76	
					7,92	7,92

Total m3 : 7,92

3.7 **M²** Solera de formigó en massa de 15 cm d'espessor, realitzada amb formigó HM-20/B/20/X0 fabricat en central i abocament des de camió, estès i vibrat manual mitjançant regla vibrant, sense tractament de la seva superfície.
Criteri de valoració econòmica: El preu no inclou la base de la solera.
Inclou: Preparació de la superfície de recolzament del formigó. Replanteig dels junts de construcció i de dilatació. Estesa de nivells mitjançant tocaments, mestres de formigó o regles. Reg de la superfície base. Formació de juntes de construcció i de juntes perimetrals de dilatació. Connexionat, ancoratge i embroquetat de les xarxes d'instal·lacions projectades. Abocat, estesa i vibrat del formigó. Curat del formigó.
Criteri d'amidament de projecte: Superfície mesurada segons documentació gràfica de Projecte.
Criteri de mesura d'obra: Es mesurarà la superfície realment executada segons especificacions de Projecte, sense deduir la superfície ocupada pels pilars situats dintre del seu perímetre.

	Uts.	Llargada	Amplada	Alçada	Parcial	Subtotal
Solera sota panot Carrer Josep Umbert	1	66,00	3,00		198,00	
	1	6,00	2,00		12,00	
					210,00	210,00

Total m² : 210,00

3.8 **M²** Emmacat en caixa per base de paviment filtrant de 20 cm d'espessor, mitjançant reblert i estès en tongades d'espessor no superior a 20 cm de gravetes procedents de pedrera granítica de 20/40 mm; i posterior compactació mitjançant equip manual amb safata vibrant fins asolir el 98% del PM, sobre l'esplanada homogènia i anivellada.
Criteri de valoració econòmica: El preu no inclou l'execució de l'esplanada.
Inclou: Transport i descàrrega del material de reblert a peu de tall. Estesa del material de reblert en tongades d'espessor uniforme. Humectació o dessecació de cada tongada. Compactació i anivellació.
Criteri d'amidament de projecte: Superfície mesurada segons documentació gràfica de Projecte.
Criteri de mesura d'obra: Es mesurarà la superfície realment executada segons especificacions de Projecte.

	Uts.	Llargada	Amplada	Alçada	Parcial	Subtotal
Paviment drenant		19,60	3,00		58,80	
		23,00	3,30		75,90	
		28,50	3,30		94,05	
		31,40	2,30		72,22	
	3	3,00	1,20		10,80	
					311,77	311,77

Total m² : 311,77

3 Condicionament del terreny

Nº	U	Descripció	Amidament

3.9 **U** Pou d'infiltració, de 2,0 m de profunditat i 1,20 m x 1,20m de costats, amb grava filtrant sense classificar, embolicada en geotèxtil i compactació en tongades successives de 30 cm d'espessor màxim amb picó de guiat manual.
Criteri de valoració econòmica: El preu no inclou l'excavació.
Inclou: Col·locació del geotèxtil. Estesa del material de reblert en tongades d'espessor uniforme. Compactació.
Criteri d'amidament de projecte: Nombre d'unitats previstes, segons documentació gràfica de Projecte.
Criteri de mesura d'obra: Es mesurarà el nombre d'unitats realment executades segons especificacions de Projecte.

	Uts.	Llargada	Amplada	Alçada	Parcial	Subtotal
Pou escocell corregut	4				4,00	
					4,00	4,00
					Total U :	**4,00**

3.10 **U** Pou d'infiltració, de 2,0 m de profunditat i 1,50 m x 1,50m de costats, amb grava filtrant sense classificar, embolicada en geotèxtil i compactació en tongades successives de 30 cm d'espessor màxim amb picó de guiat manual.
Criteri de valoració econòmica: El preu no inclou l'excavació.
Inclou: Col·locació del geotèxtil. Estesa del material de reblert en tongades d'espessor uniforme. Compactació.
Criteri d'amidament de projecte: Nombre d'unitats previstes, segons documentació gràfica de Projecte.
Criteri de mesura d'obra: Es mesurarà el nombre d'unitats realment executades segons especificacions de Projecte.

	Uts.	Llargada	Amplada	Alçada	Parcial	Subtotal
Pou plaça	1				1,00	
					1,00	1,00
					Total U :	**1,00**

3.11 **M** Rasa drenant, de 45 cm d'altura i 70 cm d'amplada, amb una pendent mínima del 0,50%, per a captació d'aigües subterrànies, en el fons de la qual es disposa un tub ranurat de PVC de doble paret, l'exterior corrugada i la interior llisa, color teula RAL 8023, amb ranurat al llarg d'un arc de 220° a la vall del corrugat, per drenatge, rigidesa anular nominal 4 kN/m², de 200 mm de diàmetre nominal, 182,4 mm de diàmetre interior, segons UNE-EN 13476-1, longitud nominal 6 m, unió per copa amb junta elàstica d'EPDM, col·locat sobre solera de formigó en massa HM-20/B/20/X0, de 10 cm de gruix, en forma de bressol per rebre el tub i formar els pendents, amb reomplert de 25 cm a cada costat del tub i reomplert superior de 25 cm per sobre de la generatriu superior del tub amb grava filtrant sense classificar, tot això embolicat en un geotèxtil no teixit compost per fibres de polièster unides per tiretes, amb una resistència a la tracció longitudinal de 1,63 kN/m, una resistència a la tracció transversal de 2,08 kN/m, una obertura de con a l'assaig de perforació dinàmica segons UNE-EN ISO 13433 inferior a 27 mm, resistència CBR a punxonament 0,4 kN i una massa superficial de 200 g/m². Inclús lubricant per a muntatge.
Criteri de valoració econòmica: El preu no inclou l'excavació ni el reblert principal.
Inclou: Replanteig i traçat del conducte en planta i pendents. Formació de la llosa de formigó. Col·locació del geotèxtil. Descens i col·locació dels tubs en el fons de la rasa. Muntatge, connexionat i comprovació del seu correcte funcionament. Execució del reblert envoltant. Tancament de doble solapa del paquet filtrant realitzat amb el propi geotèxtil.
Criteri d'amidament de projecte: Longitud mesurada en projecció horitzontal, segons documentació gràfica de Projecte.
Criteri de mesura d'obra: Es mesurarà en projecció horitzontal, la longitud realment executada segons especificacions de Projecte.

	Uts.	Llargada	Amplada	Alçada	Parcial	Subtotal
Plaça	1	25,00			25,00	
	1	18,00			18,00	
	1	10,00			10,00	
	1	13,00			13,00	
	1	6,00			6,00	
	1	9,00			9,00	

3 Condicionament del terreny

Nº	U	Descripció		Amidament
			81,00	81,00
			Total m :	**81,00**

4 Clavegueram

Nº	U	Descripció	Amidament

4.1 **U** Subministrament i muntatge d'embornal prefabricat de formigó fck=25 MPa, de 60x60x75 cm de mides interiors, per a recollida d'aigües pluvials, col·locat sobre sola de formigó en massa HM-20/P/20/X0 de 10 cm d'espessor i reixeta de fosa dúctil normalitzada, model D-12B, classe C-250 segons UNE-EN 124, compatible amb superfícies de llamborda, formigó o asfalt en calent, abatible i antirobatori, amb marc de ferro colat del mateix tipus, enrasada al paviment. Totalment instal·lat i connexionat a la xarxa general de desguàs.
Criteri de valoració econòmica: El preu inclou el reblert de l'extradós amb material granular, però no inclou l'excavació.
Inclou: Replanteig i traçat de l'embornal en planta i alçat. Excavació. Eliminació de les terres soltes del fons de l'excavació. Abocat i compactació del formigó en formació de solera. Col·locació del embornal prefabricat. Acoblament i rejuntat del embornal al col·lector. Reblert de l'extradós. Col·locació del marc i la reixeta.
Criteri d'amidament de projecte: Nombre d'unitats previstes, segons documentació gràfica de Projecte.
Criteri de mesura d'obra: Es mesurarà el nombre d'unitats realment executades segons especificacions de Projecte.

	Uts.	Llargada	Amplada	Alçada	Parcial	Subtotal
Plaça	2				2,00	
					2,00	2,00
					Total U :	**2,00**

4.2 **U** Subministrament i muntatge d'embornal prefabricat de formigó fck=25 MPa, de 60x30x75 cm de mides interiors, per a recollida d'aigües pluvials, col·locat sobre sola de formigó en massa HM-20/P/20/X0 de 10 cm d'espessor i reixeta de fosa dúctil normalitzada, model M-3B-25, classe C-250 segons UNE-EN 124, compatible amb superfícies de llamborda, formigó o asfalt en calent, abatible i antirobatori, amb marc de ferro colat del mateix tipus, enrasada al paviment. Totalment instal·lat i connexionat a la xarxa general de desguàs.
Criteri de valoració econòmica: El preu inclou el reblert de l'extradós amb material granular, però no inclou l'excavació.
Inclou: Replanteig i traçat de l'embornal en planta i alçat. Excavació. Eliminació de les terres soltes del fons de l'excavació. Abocat i compactació del formigó en formació de solera. Col·locació del embornal prefabricat. Acoblament i rejuntat del embornal al col·lector. Reblert de l'extradós. Col·locació del marc i la reixeta.
Criteri d'amidament de projecte: Nombre d'unitats previstes, segons documentació gràfica de Projecte.
Criteri de mesura d'obra: Es mesurarà el nombre d'unitats realment executades segons especificacions de Projecte.

	Uts.	Llargada	Amplada	Alçada	Parcial	Subtotal
Escocell corregut	4				4,00	
Plaça	3				3,00	
					7,00	7,00
					Total U :	**7,00**

4.3 **M** Col·lector soterrat en terreny no agressiu, format per tub de polietilè d'alta densitat (PEAD/HDPE) de doble paret, l'exterior corrugada color negre i la interior llisa color blanc, unió per copa amb junta elàstica de EPDM, rigidesa anular nominal 8 kN/m², diàmetre nominal 160 mm i secció circular, amb una pendent mínima del 0,50%, per a conducció de sanejament sense pressió, col·locat sobre llit de sorra de 10 cm d'espessor, degudament compactada i anivellada amb picó vibrant de guiat manual, reblert lateral compactant fins als ronyons i posterior reblert amb la mateixa sorra fins a 30 cm per sobre de la generatriu superior. Inclús, junts de goma, lubricant per a muntatge, accessoris i peces especials.
Criteri de valoració econòmica: El preu inclou els equips i la maquinària necessaris per al desplaçament i la disposició en obra dels elements, però no inclou l'excavació ni el reblert principal.
Inclou: Replanteig del recorregut del col·lector. Presentació en sec dels tubs. Abocat de la sorra en el fons de la rasa. Descens i col·locació dels tubs en el fons de la rasa. Muntatge, connexionat i comprovació del seu correcte funcionament. Execució del reblert envoltant.
Criteri d'amidament de projecte: Longitud mesurada en projecció horitzontal, entre cares interiors de pericons o altres elements d'unió, segons documentació gràfica de Projecte.
Criteri de mesura d'obra: Es mesurarà en projecció horitzontal, la longitud realment executada segons especificacions de Projecte, entre cares interiors de pericons o altres elements d'unió, incloent els trams ocupats per peces especials.

	Uts.	Llargada	Amplada	Alçada	Parcial	Subtotal
Font		5,00			5,00	

4 Clavegueram

Nº	U	Descripció	Amidament

						5,00	5,00
						Total m :	**5,00**

4.4 **M** Col·lector soterrat en terreny no agressiu, format per tub de polietilè d'alta densitat (PEAD/HDPE) de doble paret, l'exterior corrugada color negre i la interior llisa color blanc, unió per copa amb junta elàstica de EPDM, rigidesa anular nominal 8 kN/m², diàmetre nominal 250 mm i secció circular, amb una pendent mínima del 0,50%, per a conducció de sanejament sense pressió, col·locat sobre llit de sorra de 10 cm d'espessor, degudament compactada i anivellada amb picó vibrant de guiat manual, reblert lateral compactant fins als ronyons i posterior reblert amb la mateixa sorra fins a 30 cm per sobre de la generatriu superior. Inclús, junts de goma, lubricant per a muntatge, accessoris i peces especials.
Criteri de valoració econòmica: El preu inclou els equips i la maquinària necessaris per al desplaçament i la disposició en obra dels elements, però no inclou l'excavació ni el reblert principal.
Inclou: Replanteig del recorregut del col·lector. Presentació en sec dels tubs. Abocat de la sorra en el fons de la rasa. Descens i col·locació dels tubs en el fons de la rasa. Muntatge, connexionat i comprovació del seu correcte funcionament. Execució del reblert envoltant.
Criteri d'amidament de projecte: Longitud mesurada en projecció horitzontal, entre cares interiors de pericons o altres elements d'unió, segons documentació gràfica de Projecte.
Criteri de mesura d'obra: Es mesurarà en projecció horitzontal, la longitud realment executada segons especificacions de Projecte, entre cares interiors de pericons o altres elements d'unió, incloent els trams ocupats per peces especials.

	Uts.	Llargada	Amplada	Alçada	Parcial	Subtotal
Carrer Josep Umber		9,00			9,00	
		60,00			60,00	
Plaça		29,00			29,00	
		23,00			23,00	
		22,00			22,00	
					143,00	143,00
					Total m :	**143,00**

4.5 **U** Pou de registre d'elements prefabricats de formigó en massa, de 1,00 m de diàmetre interior i de 3,1 m d'altura útil interior, format per: solera de 25 cm de gruix de formigó armat HA-30/B/20/XC4+XA2 lleugerament armada amb malla electrosoldada ME 20x20 Ø 8-8 B 500 T 6x2,20 UNE-EN 10080; base prefabricada de formigó en massa, de 125x125x100 cm, amb dos orificis de 60 cm de diàmetre per a connexió de col·lectors, de 100 cm de diàmetre interior, amb unió rígida encadellada amb junt de goma, segons UNE-EN 1917, resistència a compressió major de 250 kg/cm²; anell prefabricat de formigó en massa, per pou, amb unió rígida encadellada amb junt de goma, segons UNE-EN 1917, de 100 cm de diàmetre interior i 100 cm d'altura, resistència a compressió major de 250 kg/cm²; anell prefabricat de formigó en massa, amb unió rígida encadellada amb junt de goma, segons UNE-EN 1917, de 100 cm de diàmetre interior i 50 cm d'altura, resistència a compressió major de 250 kg/cm²; con asimètric prefabricat de formigó en massa, amb unió rígida encadellada amb junt de goma, segons UNE-EN 1917, de 100 a 60 cm de diàmetre interior i 60 cm d'altura, resistència a compressió major de 250 kg/cm² i llosa al voltant de la boca del con de 150x150 cm i 20 cm de gruix de formigó en massa HM-30/B/20/X0+XA2; amb tancament de tapa circular amb bloqueig i marc de ferro colat classe D-400 segons UNE-EN 124, instal·lat en calçades de carrers, incloent les per vianants, o zones d'aparcament per a tot tipus de vehicles. Inclús formigó en massa HM-30/B/20/X0+XA2 per a formació de canal en el fons del pou i lubricant per a muntatge.
Criteri de valoració econòmica: El preu inclou els equips i la maquinària necessaris per al desplaçament i la disposició en obra dels elements, però no inclou l'excavació ni el replé del extradós.
Inclou: Replanteig. Col·locació de la malla electrosoldada. Abocat i compactació del formigó en formació de solera. Muntatge. Formació del canal en el fons del pou. Connexionat dels col·lectors al pou. Col·locació dels pates. Abocat i compactació del formigó per formació de la llosa al voltant de la boca del con. Col·locació de marc, tapa de registre i accessoris. Comprovació del seu correcte funcionament.
Criteri d'amidament de projecte: Nombre d'unitats previstes, segons documentació gràfica de Projecte.
Criteri de mesura d'obra: Es mesurarà el nombre d'unitats realment executades segons especificacions de Projecte.

	Uts.	Llargada	Amplada	Alçada	Parcial	Subtotal
Nou pou C/Josep Umbert	1				1,00	
					1,00	1,00
					Total U :	**1,00**

5 Il·luminació

Nº	U	Descripció	Amidament

5.1 **M** Canalització de tub corbable, subministrat en rotllo, de polietilè de doble paret (interior llisa i exterior corrugada), de color taronja, de 90 mm de diàmetre nominal, resistència a la compressió 450 N, col·locat sobre llit de sorra de 5 cm d'espessor, degudament compactada i anivellada amb picó vibrant de guiat manual, reblert lateral compactant fins als ronyons i posterior reblert amb la mateixa sorra fins a 10 cm per sobre de la generatriu superior de la canonada. Instal·lació soterrada. Inclús cinta de senyalització.
Criteri de valoració econòmica: El preu inclou els equips i la maquinària necessaris per al desplaçament i la disposició en obra dels elements, però no inclou l'excavació ni el reblert principal.
Inclou: Replanteig. Execució del llit de sorra per a seient del tub. Col·locació del tub. Col·locació de la cinta de senyalització. Execució del reblert envoltant de sorra.
Criteri d'amidament de projecte: Longitud mesurada segons documentació gràfica de Projecte.
Criteri de mesura d'obra: Es mesurarà la longitud realment executada segons especificacions de Projecte.

	Uts.	Llargada	Amplada	Alçada	Parcial	Subtotal
	1	240,00			240,00	
					240,00	240,00
					Total m :	**240,00**

5.2 **M** Conductor de terra format per cable rígid nu de cobre trenat, de 35 mm² de secció, muntat en malla de connexió a terra a fons de rasa. També unions realitzades amb soldadura aluminotèrmica, grapes i borns d'unió. Completament muntat, amb connexions establertes i provat.
Inclou: Replanteig del recorregut. Estesa del conductor de terra. Connexionat del conductor de terra mitjançant borns d'unió.
Criteri d'amidament de projecte: Longitud mesurada segons documentació gràfica de Projecte.
Criteri de mesura d'obra: Es mesurarà la longitud realment executada segons especificacions de Projecte.

	Uts.	Llargada	Amplada	Alçada	Parcial	Subtotal
	1	80,00			80,00	
					80,00	80,00
					Total m :	**80,00**

5.3 **M** Cable multipolar RV-K, sent la seva tensió assignada de 0,6/1 kV, reacció al foc classe Eca, amb conductor de coure classe 5 (-K) de 3G2,5 mm² de secció, amb aïllament de polietilè reticulat (R) i coberta de PVC (V). Inclús accessoris i elements de subjecció.
Inclou: Estesa del cable. Connexionat. Comprovació del seu correcte funcionament.
Criteri d'amidament de projecte: Longitud mesurada segons documentació gràfica de Projecte.
Criteri de mesura d'obra: Es mesurarà la longitud realment executada segons especificacions de Projecte.

	Uts.	Llargada	Amplada	Alçada	Parcial	Subtotal
	1	80,00			80,00	
					80,00	80,00
					Total m :	**80,00**

5.4 **U** Presa de terra composta per una placa d'acer galvanitzat de 500x500x3 mm unida a la barra conductora de coure estanyat de 30x2 mm, connectada a pont per a comprovació, dintre d'una arqueta de registre de polipropilè de 30x30 cm. Fins i tot replanteig, excavació del pou, col·locació de la placa en el seu interior, connexió entre la placa i el conductor de terra mitjançant platina conductora, col·locació de l'arqueta de registre, connexió de la platina conductora amb la línia d'enllaç mitjançant born d'unió, reblert amb terres de la pròpia excavació i additius per a disminuir la resistivitat del terreny i connectat a la xarxa de terra mitjançant pont de comprovació. Totalment muntada, connexionada i provada.
Inclou: Replanteig. Excavació del pou. Col·locació de la placa. Connexió de la placa amb la platina conductora. Col·locació de l'arqueta de registre. Connexió de la platina conductora amb la línia d'enllaç. Reblert de la zona excavada. Conexió a la xarxa de terra.
Criteri d'amidament de projecte: Nombre d'unitats previstes, segons documentació gràfica de Projecte.
Criteri de mesura d'obra: Es mesurarà el nombre d'unitats realment executades segons especificacions de Projecte.

	Uts.	Llargada	Amplada	Alçada	Parcial	Subtotal
	1	11,00			11,00	
					11,00	11,00
					Total U :	**11,00**

5 Il·luminació

Nº	U	Descripció	Amidament

5.5 **M** Cable amb conductor de coure de tensió assignada0,6/1 kV, de designació RVFV, construcció segons norma UNE 21123-2, tetrapolar, de secció 4x6 mm2, amb armadura de fleix d'acer i coberta del cable de PVC, classe de reacció al foc Eca segons la norma UNE-EN 50575, col·locat en tub.
Inclou: Estesa del cable. Connexionat. Comprovació del seu correcte funcionament.
Criteri d'amidament de projecte: Longitud mesurada segons documentació gràfica de Projecte.
Criteri de mesura d'obra: Es mesurarà la longitud realment executada segons especificacions de Projecte.

	Uts.	Llargada	Amplada	Alçada	Parcial	Subtotal
	1	80,00			80,00	
					80,00	80,00
					Total m :	**80,00**

5.6 **U** olumna de planxa d'acer corten tipus FUL-7/9 d'Escofet o equivalent, de 7 m d'alçària, amb 4 mm de gruix de planxa, com a mínim, soldadura de cordó continu, secció troncocònica (conicitat del 12.5%), coronament sense platina, amb base platina amb cartel·les, anell de reforç de 350 mm i porta reforçada, segons norma UNE-EN 40-5, amb caixa de fusibles i mòdul Citidim per a columna. Col·locat sobre dau de formigó, inclosa l'execució del fonament i ancoratges, grua, anivellament, instal·lació de presa de terra, instal·lació elèctrica completa de l'interior del suport, i transport de terres sobrants a instal·lació autoritzada de gestió de residus. Totalment instal·lada i anivellada i en correcte funcionament.
Criteri de valoració econòmica: El preu no inclou l'excavació de la fonamentació ni la formació de la fonamentació.
Inclou: Replanteig. Fixació de la columna. Execució de la connexió a terra. Muntatge, connexionat i comprovació del seu correcte funcionament.
Criteri d'amidament de projecte: Nombre d'unitats previstes, segons documentació gràfica de Projecte.
Criteri de mesura d'obra: Es mesurarà el nombre d'unitats realment executades segons especificacions de Projecte.

	Uts.	Llargada	Amplada	Alçada	Parcial	Subtotal
Plaça	2				2,00	
					2,00	2,00
					Total U :	**2,00**

5.7 **U** Columna de planxa d'acer corten tipus FUL-5 d'Escofet o equivalent, de 5 m d'alçària, amb 4 mm de gruix de planxa, com a mínim, soldadura de cordó continu, secció troncocònica (conicitat del 12.5%), coronament sense platina, amb base platina amb cartel·les, anell de reforç de 350 mm i porta reforçada, segons norma UNE-EN 40-5, amb caixa de fusibles i mòdul Citidim per a columna. Col·locat sobre dau de formigó, inclosa l'execució del fonament i ancoratges, grua, anivellament, instal·lació de presa de terra, instal·lació elèctrica completa de l'interior del suport, i transport de terres sobrants a instal·lació autoritzada de gestió de residus. Totalment instal·lada i anivellada i en correcte funcionament. Inclús làmpades.
Criteri de valoració econòmica: El preu no inclou l'excavació de la fonamentació ni la formació de la fonamentació.
Inclou: Replanteig. Fixació de la columna. Execució de la connexió a terra. Muntatge, connexionat i comprovació del seu correcte funcionament.
Criteri d'amidament de projecte: Nombre d'unitats previstes, segons documentació gràfica de Projecte.
Criteri de mesura d'obra: Es mesurarà el nombre d'unitats realment executades segons especificacions de Projecte.

	Uts.	Llargada	Amplada	Alçada	Parcial	Subtotal
Plaça	8				8,00	
					8,00	8,00
					Total U :	**8,00**

5.8 **U** Lluminària de fosa d'alumini, acabat lacat de color gris, regulable, de 20 W, factor de potència major de 0,95, de 530 mm de diàmetre i 682 mm d'altura, amb 12 LED SMD 5050, temperatura de color 3000 K, índex de reproducció cromàtica major de 80, índex d'enlluernament unificat menor de 12, flux lluminós 2475 lúmens, amb graus de protecció IP66 i IK10.
Inclou: Replanteig. Muntatge, connexionat i comprovació del seu correcte funcionament.
Criteri d'amidament de projecte: Nombre d'unitats previstes, segons documentació gràfica de Projecte.
Criteri de mesura d'obra: Es mesurarà el nombre d'unitats realment executades segons especificacions de Projecte.

	Uts.	Llargada	Amplada	Alçada	Parcial	Subtotal

5 Il·luminació

Nº		U	Descripció		Amidament
	Plaça		14	14,00	
				14,00	14,00
				Total U :	**14,00**
5.9		**Pa**	Despeses de legalització de la instal·lació d'enllumenat, inclou la confecció dels documents, l'obtenció dels permisos i		
				Total PA :	**1,00**

6 Suministre aigua potable

Nº	U	Descripció	Amidament

6.1 **U** Formació de pericó de pas, registrable, soterrada, construït amb fàbrica de maó ceràmic massís, de 1/2 peu d'espessor, rebut amb morter de ciment, industrial, M-5, de dimensions interiors 60x60x60 cm, sobre llit de grava 15 cm d'espessor, arrebossat i brunyit interiorment amb morter de ciment, industrial, amb additiu hidròfug, M-15 formant, tancat superiorment amb marc i tapa de ferro colat classe B-125 segons UNE-EN 124. Inclús morter per a segellat de junts i col·lector de connexió de PVC, amb tapa de registre, per a trobades.
Criteri de valoració econòmica: El preu no inclou l'excavació ni el replé del extradós.
Inclou: Replanteig. Abocat i compactació del formigó en formació de solera. Formació de l'obra de fàbrica amb maons, prèviament humits, col·locats amb morter. Connexionat dels col·lectors al pericó. Reomplert de formigó per a formació de pendents. Arrebossat i brunyit amb morter, arrodonint els angles del fons i de les parets interiors del pericó. Col·locació del col·lector de connexió de PVC en el fons del pericó. Realització del tancament hermètic i col·locació de la tapa i els accessoris. Comprovació del seu correcte funcionament.
Criteri d'amidament de projecte: Nombre d'unitats previstes, segons documentació gràfica de Projecte.
Criteri de mesura d'obra: Es mesurarà el nombre d'unitats realment executades segons especificacions de Projecte.

	Uts.	Llargada	Amplada	Alçada	Parcial	Subtotal
Escomesa font	1				1,00	
Arqueta de registre	1				1,00	
					2,00	2,00
					Total U :	**2,00**

6.2 **M** Canonada per a alimentació d'aigua potable, soterrada, formada per tub de polietilè PE 100, de color negre amb bandes de color blau, de 20 mm de diàmetre exterior i 2 mm de gruix, SDR11, PN=16 atm, col·locat sobre llit de sorra de 10 cm de gruix, en el fons de la rasa prèviament excavada, degudament compactada i anivellada amb picó vibrant de guiat manual, reblert lateral compactant fins als ronyons i posterior reblert amb la mateixa sorra fins a 10 cm per sobre de la generatriu superior de la canonada. Inclús accessoris i peces especials.
Criteri de valoració econòmica: El preu no inclou l'excavació ni el replé del extradós.
Inclou: Replanteig i traçat. Eliminació de les terres soltes del fons de l'excavació. Abocat de la sorra en el fons de la rasa. Col·locació de la canonada. Execució del reblert envoltant.
Criteri d'amidament de projecte: Longitud mesurada segons documentació gràfica de Projecte.
Criteri de mesura d'obra: Es mesurarà la longitud realment executada segons especificacions de Projecte.

	Uts.	Llargada	Amplada	Alçada	Parcial	Subtotal
Escomesa font		20,00			20,00	
					20,00	20,00
					Total m :	**20,00**

6.3 **U** Vàlvula de bola manual amb rosca, de dues peces amb pas total, de bronze, de diametre nominal 3/4, de 10 bar de PN i preu alt, muntada en pericó de canalització soterrada.

Total U : 1,00

7 Jardineria

Nº	U	Descripció	Amidament

7.1 **M³** Aportació de terra vegetal garbellada, subministrada a granel i estesa amb mitjans mecànics, mitjançant miniretroexcavadora, en capes de gruix uniforme.
Inclou: Aplec de la terra vegetal. Estesa i perfilat de la terra vegetal. Senyalització i protecció del terreny.
Criteri d'amidament de projecte: Volum mesurat segons documentació gràfica de Projecte.
Criteri de mesura d'obra: Es mesurarà el volum realment executat segons especificacions de Projecte.

	Uts.	Llargada	Amplada	Alçada	Parcial	Subtotal
Escocell corregut		60,00	1,20	0,50	36,00	
Plaça		128,70		0,50	64,35	
		73,50		0,50	36,75	
					137,10	137,10

Total m³ : 137,10

7.2 **U** Plantació de Saratoga (Ginkgo biloba "Autumn Gold") de 14 a 16 cm de perímetre de tronc a 1 m del terra, en clot de 60x60x60 cm realitzat amb mitjans mecànics; subministrament en contenidor. Inclús terra vegetal garbellada i substrats vegetals fertilitzats.
Inclou: Laboreig i preparació del terreny amb mitjans mecànics. Abonat del terreny. Plantació. Col·locació de tutor. Primer reg.
Criteri d'amidament de projecte: Nombre d'unitats previstes, segons documentació gràfica de Projecte.
Criteri de mesura d'obra: Es mesurarà el nombre d'unitats realment executades segons especificacions de Projecte.

Total U : 2,00

7.3 **U** Plantació de Zelkova del Japo (Zelkova Serrata) de 14 a 16 cm de perímetre de tronc a 1 m del terra, en clot de 60x60x60 cm realitzat amb mitjans mecànics; subministrament en contenidor. Inclús terra vegetal garbellada i substrats vegetals fertilitzats.
Inclou: Laboreig i preparació del terreny amb mitjans mecànics. Abonat del terreny. Plantació. Col·locació de tutor. Primer reg.
Criteri d'amidament de projecte: Nombre d'unitats previstes, segons documentació gràfica de Projecte.
Criteri de mesura d'obra: Es mesurarà el nombre d'unitats realment executades segons especificacions de Projecte.

Total U : 2,00

7.4 **U** Plantació de Auro Negre (Acer Monspessulant) de 14 a 16 cm de perímetre de tronc a 1 m del terra, en clot de 60x60x60 cm realitzat amb mitjans mecànics; subministrament en contenidor. Inclús terra vegetal garbellada i substrats vegetals fertilitzats.
Inclou: Laboreig i preparació del terreny amb mitjans mecànics. Abonat del terreny. Plantació. Col·locació de tutor. Primer reg.
Criteri d'amidament de projecte: Nombre d'unitats previstes, segons documentació gràfica de Projecte.
Criteri de mesura d'obra: Es mesurarà el nombre d'unitats realment executades segons especificacions de Projecte.

Total U : 2,00

7.5 **U** Plantació de Noguerola de la Xina (Pistacia chinensis) de 14 a 16 cm de perímetre de tronc a 1 m del terra, en clot de 60x60x60 cm realitzat amb mitjans mecànics; subministrament en contenidor. Inclús terra vegetal garbellada i substrats vegetals fertilitzats.
Inclou: Laboreig i preparació del terreny amb mitjans mecànics. Abonat del terreny. Plantació. Col·locació de tutor. Primer reg.
Criteri d'amidament de projecte: Nombre d'unitats previstes, segons documentació gràfica de Projecte.
Criteri de mesura d'obra: Es mesurarà el nombre d'unitats realment executades segons especificacions de Projecte.

Total U : 2,00

7.6 **U** Plantació de Freixe de flor (Fraxinus omus) de 14 a 16 cm de perímetre de tronc a 1 m del terra, en clot de 60x60x60 cm realitzat amb mitjans mecànics; subministrament en contenidor. Inclús terra vegetal garbellada i substrats vegetals fertilitzats.
Inclou: Laboreig i preparació del terreny amb mitjans mecànics. Abonat del terreny. Plantació. Col·locació de tutor. Primer reg.
Criteri d'amidament de projecte: Nombre d'unitats previstes, segons documentació gràfica de Projecte.
Criteri de mesura d'obra: Es mesurarà el nombre d'unitats realment executades segons especificacions de Projecte.

Total U : 10,00

7 Jardineria

Nº	U	Descripció	Amidament

7.7 **U** Plantació de Roure Crimson Spire (Quercus Robur "Crimson Spire") de 14 a 16 cm de perímetre de tronc a 1 m del terra, en clot de 60x60x60 cm realitzat amb mitjans mecànics; subministrament en contenidor. Inclús terra vegetal garbellada i substrats vegetals fertilitzats.
Inclou: Laboreig i preparació del terreny amb mitjans mecànics. Abonat del terreny. Plantació. Col·locació de tutor. Primer reg.
Criteri d'amidament de projecte: Nombre d'unitats previstes, segons documentació gràfica de Projecte.
Criteri de mesura d'obra: Es mesurarà el nombre d'unitats realment executades segons especificacions de Projecte.

Total U : 2,00

7.8 **M²** Gespa per sembrada de mescla de llavors de Lippia nodiflora i Zoysia tenuifolia.
Inclou: Preparació del terreny i abonat de fons. Rastellat i retirada de tot el material de mida superior a 2 cm. Distribució de llavors. Tapat amb humus. Primer reg.
Criteri d'amidament de projecte: Superfície mesurada en projecció horitzontal, segons documentació gràfica de Projecte.
Criteri de mesura d'obra: Es mesurarà, en projecció horitzontal, la superfície realment executada segons especificacions de Projecte.

Total m² : 100,00

7.9 **M²** Massís d'Romani (Salvia Rosmarinus) de 0,40-0,60 m d'altura (4 u/m²).
Inclou: Conreu i preparació del terreny amb motocultor. Abonat del terreny. Plantació. Grava de humus. Primer reg.
Criteri d'amidament de projecte: Superfície mesurada en projecció horitzontal, segons documentació gràfica de Projecte.
Criteri de mesura d'obra: Es mesurarà, en projecció horitzontal, la superfície realment executada segons especificacions de Projecte.

	Uts.	Llargada	Amplada	Alçada	Parcial	Subtotal
		4,90			4,90	
		4,00			4,00	
		3,00			3,00	
		13,50			13,50	
					25,40	25,40

Total m² : 25,40

7.10 **M²** Massís de Espigol (Lavanda Angustifolia) de 0,30-0,40 m d'altura (4 u/m²).
Inclou: Conreu i preparació del terreny amb motocultor. Abonat del terreny. Plantació. Grava de humus. Primer reg.
Criteri d'amidament de projecte: Superfície mesurada en projecció horitzontal, segons documentació gràfica de Projecte.
Criteri de mesura d'obra: Es mesurarà, en projecció horitzontal, la superfície realment executada segons especificacions de Projecte.

	Uts.	Llargada	Amplada	Alçada	Parcial	Subtotal
		4,90			4,90	
		5,00			5,00	
		4,00			4,00	
					13,90	13,90

Total m² : 13,90

7.11 **M²** Massís Albellatge (Hyparrhenia Hirta) de 0,30-0,40 m d'altura (4 u/m²).
Inclou: Conreu i preparació del terreny amb motocultor. Abonat del terreny. Plantació. Grava de humus. Primer reg.
Criteri d'amidament de projecte: Superfície mesurada en projecció horitzontal, segons documentació gràfica de Projecte.
Criteri de mesura d'obra: Es mesurarà, en projecció horitzontal, la superfície realment executada segons especificacions de Projecte.

	Uts.	Llargada	Amplada	Alçada	Parcial	Subtotal

7 Jardineria

Nº	U	Descripció					Amidament
						5,00	
						13,50	
						3,00	
						21,50	21,50
						Total m² :	**21,50**

7.12 **M²** Massís de Fenas (Stipa Capillata) de 0,40-0,60 m d'altura (4 u/m²).
Inclou: Conreu i preparació del terreny amb motocultor. Abonat del terreny. Plantació. Grava de humus. Primer reg.
Criteri d'amidament de projecte: Superfície mesurada en projecció horitzontal, segons documentació gràfica de Projecte.
Criteri de mesura d'obra: Es mesurarà, en projecció horitzontal, la superfície realment executada segons especificacions de Projecte.

	Uts.	Llargada	Amplada	Alçada	Parcial	Subtotal
		4,90			4,90	
		3,00			3,00	
					7,90	7,90
					Total m² :	**7,90**

7.13 **M²** Massís de Farigola (Thymus Vulgaris) de 0,10-0,20 m d'altura (4 u/m²).
Inclou: Conreu i preparació del terreny amb motocultor. Abonat del terreny. Plantació. Grava de humus. Primer reg.
Criteri d'amidament de projecte: Superfície mesurada en projecció horitzontal, segons documentació gràfica de Projecte.
Criteri de mesura d'obra: Es mesurarà, en projecció horitzontal, la superfície realment executada segons especificacions de Projecte.

	Uts.	Llargada	Amplada	Alçada	Parcial	Subtotal
		5,00			5,00	
		4,00			4,00	
					9,00	9,00
					Total m² :	**9,00**

7.14 **M²** Massís de Cyrtonium falcatum (4 u/m²).
Inclou: Conreu i preparació del terreny amb motocultor. Abonat del terreny. Plantació. Grava de humus. Primer reg.
Criteri d'amidament de projecte: Superfície mesurada en projecció horitzontal, segons documentació gràfica de Projecte.
Criteri de mesura d'obra: Es mesurarà, en projecció horitzontal, la superfície realment executada segons especificacions de Projecte.

	Uts.	Llargada	Amplada	Alçada	Parcial	Subtotal
		7,50			7,50	
		8,50			8,50	
		15,00			15,00	
		25,00			25,00	
		19,00			19,00	
		7,00			7,00	
					82,00	82,00
					Total m² :	**82,00**

7 Jardineria

Nº	U	Descripció	Amidament

7.15 **M²** Massís de Agapathus africanus (4 u/m²).
Inclou: Conreu i preparació del terreny amb motocultor. Abonat del terreny. Plantació. Grava de humus. Primer reg.
Criteri d'amidament de projecte: Superfície mesurada en projecció horitzontal, segons documentació gràfica de Projecte.
Criteri de mesura d'obra: Es mesurarà, en projecció horitzontal, la superfície realment executada segons especificacions de Projecte.

	Uts.	Llargada	Amplada	Alçada	Parcial	Subtotal
		8,50			8,50	
		25,00			25,00	
					33,50	33,50
					Total m² :	**33,50**

7.16 **M²** Massís de Milfulles (Achillea millefolium) de 0,30-0,40 m d'altura (4 u/m²).
Inclou: Conreu i preparació del terreny amb motocultor. Abonat del terreny. Plantació. Grava de humus. Primer reg.
Criteri d'amidament de projecte: Superfície mesurada en projecció horitzontal, segons documentació gràfica de Projecte.
Criteri de mesura d'obra: Es mesurarà, en projecció horitzontal, la superfície realment executada segons especificacions de Projecte.

	Uts.	Llargada	Amplada	Alçada	Parcial	Subtotal
		15,00			15,00	
		19,00			19,00	
					34,00	34,00
					Total m² :	**34,00**

7.17 **M²** Massís de Achillea Crithmifolia de 0,30-0,40 m d'altura (4 u/m²).
Inclou: Conreu i preparació del terreny amb motocultor. Abonat del terreny. Plantació. Grava de humus. Primer reg.
Criteri d'amidament de projecte: Superfície mesurada en projecció horitzontal, segons documentació gràfica de Projecte.
Criteri de mesura d'obra: Es mesurarà, en projecció horitzontal, la superfície realment executada segons especificacions de Projecte.

	Uts.	Llargada	Amplada	Alçada	Parcial	Subtotal
		7,50			7,50	
		25,00			25,00	
		13,50			13,50	
					46,00	46,00
					Total m² :	**46,00**

7.18 **M²** Massís de Achillea Terracota de 0,30-0,40 m d'altura (4 u/m²).
Inclou: Conreu i preparació del terreny amb motocultor. Abonat del terreny. Plantació. Grava de humus. Primer reg.
Criteri d'amidament de projecte: Superfície mesurada en projecció horitzontal, segons documentació gràfica de Projecte.
Criteri de mesura d'obra: Es mesurarà, en projecció horitzontal, la superfície realment executada segons especificacions de Projecte.

	Uts.	Llargada	Amplada	Alçada	Parcial	Subtotal
		11,50			11,50	
					11,50	11,50
					Total m² :	**11,50**

7 Jardineria

Nº	U	Descripció	Amidament

7.19 **M²** Massís de Achillea Umbellata de 0,30-0,40 m d'altura (4 u/m²).
Inclou: Conreu i preparació del terreny amb motocultor. Abonat del terreny. Plantació. Grava de humus. Primer reg.
Criteri d'amidament de projecte: Superfície mesurada en projecció horitzontal, segons documentació gràfica de Projecte.
Criteri de mesura d'obra: Es mesurarà, en projecció horitzontal, la superfície realment executada segons especificacions de Projecte.

	Uts.	Llargada	Amplada	Alçada	Parcial	Subtotal
		11,50			11,50	
					11,50	11,50
					Total m² :	**11,50**

7.20 **M²** Massís de Tulbaghia violacea (4 u/m²).
Inclou: Conreu i preparació del terreny amb motocultor. Abonat del terreny. Plantació. Grava de humus. Primer reg.
Criteri d'amidament de projecte: Superfície mesurada en projecció horitzontal, segons documentació gràfica de Projecte.
Criteri de mesura d'obra: Es mesurarà, en projecció horitzontal, la superfície realment executada segons especificacions de Projecte.

	Uts.	Llargada	Amplada	Alçada	Parcial	Subtotal
		7,00			7,00	
		19,00			19,00	
					26,00	26,00
					Total m² :	**26,00**

7.21 **M²** Massís de Artemisia Schmidtiana de 0,10-0,20 m d'altura (4 u/m²).
Inclou: Conreu i preparació del terreny amb motocultor. Abonat del terreny. Plantació. Grava de humus. Primer reg.
Criteri d'amidament de projecte: Superfície mesurada en projecció horitzontal, segons documentació gràfica de Projecte.
Criteri de mesura d'obra: Es mesurarà, en projecció horitzontal, la superfície realment executada segons especificacions de Projecte.

	Uts.	Llargada	Amplada	Alçada	Parcial	Subtotal
		11,50			11,50	
					11,50	11,50
					Total m² :	**11,50**

7.22 **M²** Massís de Artemisia Powis Castle de 0,40-0,60 m d'altura (4 u/m²).
Inclou: Conreu i preparació del terreny amb motocultor. Abonat del terreny. Plantació. Grava de humus. Primer reg.
Criteri d'amidament de projecte: Superfície mesurada en projecció horitzontal, segons documentació gràfica de Projecte.
Criteri de mesura d'obra: Es mesurarà, en projecció horitzontal, la superfície realment executada segons especificacions de Projecte.

	Uts.	Llargada	Amplada	Alçada	Parcial	Subtotal
		15,00			15,00	
					15,00	15,00
					Total m² :	**15,00**

8 Reg

Nº	U	Descripció	Amidament
8.1	**U**	Connexió de servei soterrada a la xarxa de reg de 10 m de longitud, que uneix la xarxa general de distribució d'aigua de reg de l'empresa subministradora amb la xarxa d'abastiment i distribució interior, formada per tub de polietilè PE 40, de 20 mm de diàmetre exterior, PN=10 atm i 2,8 mm de gruix, col·locada sobre llit de sorra de 15 cm d'espessor, al fons de la rasa prèviament excavada, degudament compactada i anivellada amb picó vibrant de guiat manual, reblert lateral compactant fins als ronyons i posterior reblert amb la mateixa sorra fins a 10 cm per sobre de la generatriu superior de la canonada; collaret de presa en càrrega col·locat sobre la xarxa general de distribució que serveix d'enllaç entre la presa i la xarxa; clau de tall de 1/2" de diàmetre amb comandament de quadre col·locada mitjançant unió roscada, situada fora dels límits de la propietat, allotjada en pericó de dimensions interiors 48x48x60 cm d'obra de fàbrica, construïda amb fàbrica de maó calat tosc de 1/2 peu d'espessor, rebut amb morter de ciment, industrial, M-5, col·locada sobre solera de formigó en massa HM-20/P/20/X0 de 15 cm d'espessor, arrebossat i brunyiment per l'interior amb morter de ciment, industrial, amb additiu hidròfug, M-15 i tancada superiorment amb marc i tapa de ferro colat dúctil. Inclús accessoris, i connexió a la xarxa. Sense incloure el trencament i restauració del ferm existent, l'excavació ni el posterior reblert principal. Inclou: Replanteig i traçat de la connexió de servei, coordinat amb la resta d'instal·lacions o elements que puguin tenir interferències. Abocat i compactació del formigó en formació de solera. Formació de l'obra de fàbrica amb maons, prèviament humits, col·locats amb morter de ciment. Enfoscat i brunyit amb morter del fons i de les parets interiors del pericó. Abocat de la sorra en el fons de la rasa. Col·locació de la canonada. Muntatge de la clau de tall sobre l'escomesa. Execució del reblert envoltant. Acoblament de la connexió de servei amb la xarxa general del municipi. Comprovació del seu correcte funcionament. Criteri d'amidament de projecte: Nombre d'unitats previstes, segons documentació gràfica de Projecte. Criteri de mesura d'obra: Es mesurarà el nombre d'unitats realment executades segons especificacions de Projecte.	
			Total U : **1,00**
8.2	**U**	Preinstal·lació de comptador de reg de 1" DN 25 mm, col·locat en pericó, connectado al ramal d'escomesa i al ramal d'abastiment i distribució, formada per dos claus de tall de comporta de llautó fos; aixeta de purga i vàlvula de retenció. Inclús marc i tapa de ferro colat dúctil per registre i demés material auxiliar. Criteri de valoració econòmica: El preu no inclou el comptador. Inclou: Replanteig. Col·locació i fixació d'accessoris i peces especials. Connexionat i comprovació del seu correcte funcionament. Criteri d'amidament de projecte: Nombre d'unitats previstes, segons documentació gràfica de Projecte. Criteri de mesura d'obra: Es mesurarà el nombre d'unitats realment executades segons especificacions de Projecte.	
			Total U : **1,00**
8.3	**M**	Canonada de forniment d'aigua de reg, formada per tub de polietilè PE 40 de color negre amb bandes de color blau, de 50 mm de diàmetre exterior i 6,9 mm de gruix, PN=10 atm, enterrada, col·locada sobre llit de sorra de 10 cm de gruix, degudament compactada i anivellada amb picó vibrant de guiat manual, reblert lateral compactant fins als ronyons i posterior reblert amb la mateixa sorra fins a 10 cm per sobre de la generatriu superior de la canonada. Inclús accessoris de connexió. Criteri de valoració econòmica: El preu no inclou l'excavació ni el reblert principal. Inclou: Replanteig i traçat. Abocat de la sorra en el fons de la rasa. Col·locació de la canonada. Connexionat i comprovació del seu correcte funcionament. Execució del reblert envoltant. Criteri d'amidament de projecte: Longitud mesurada segons documentació gràfica de Projecte. Criteri de mesura d'obra: Es mesurarà la longitud realment executada segons especificacions de Projecte.	

	Uts.	Llargada	Amplada	Alçada	Parcial	Subtotal
Collector reg secundari		2,50			2,50	
					2,50	2,50
					Total m :	**2,50**

8.4	**M**	Canalització subterrània de protecció del tub de reg formada per tub protector de polietilè de doble paret, de 160 mm de diàmetre.				
	Uts.	Llargada	Amplada	Alçada	Parcial	Subtotal
Collector reg secundari		2,50			2,50	
					2,50	2,50
					Total m :	**2,50**

8 Reg

Nº	U	Descripció	Amidament

8.5 **M** Canonada de forniment d'aigua de reg, formada per tub de polietilè PE 40 de color negre amb bandes de color blau, de 50 mm de diàmetre exterior i 6,9 mm de gruix, PN=10 atm, enterrada, col·locada sobre llit de sorra de 10 cm de gruix, degudament compactada i anivellada amb picó vibrant de guiat manual, reblert lateral compactant fins als ronyons i posterior reblert amb la mateixa sorra fins a 10 cm per sobre de la generatriu superior de la canonada. Inclús accessoris de connexió.
Criteri de valoració econòmica: El preu no inclou l'excavació ni el reblert principal.
Inclou: Replanteig i traçat. Abocat de la sorra en el fons de la rasa. Col·locació de la canonada. Connexionat i comprovació del seu correcte funcionament. Execució del reblert envoltant.
Criteri d'amidament de projecte: Longitud mesurada segons documentació gràfica de Projecte.
Criteri de mesura d'obra: Es mesurarà la longitud realment executada segons especificacions de Projecte.

	Uts.	Llargada	Amplada	Alçada	Parcial	Subtotal
Boca de reg		15,00			15,00	
					15,00	15,00
					Total m :	**15,00**

8.6 **M** Canalització subterrània de protecció del tub de reg formada per tub protector de polietilè de doble paret, de 110 mm de diàmetre.

	Uts.	Llargada	Amplada	Alçada	Parcial	Subtotal
Boca de reg		15,00			15,00	
					15,00	15,00
					Total m :	**15,00**

8.7 **M** Canonada de distribució secundaria d'aigua de reg, formada per tub de polietilè PE 40 de color negre amb bandes de color blau, de 40 mm de diàmetre exterior i 5,5 mm de gruix, PN=10 atm, enterrada, col·locada sobre llit de sorra de 10 cm de gruix, degudament compactada i anivellada amb picó vibrant de guiat manual, reblert lateral compactant fins als ronyons i posterior reblert amb la mateixa sorra fins a 10 cm per sobre de la generatriu superior de la canonada. Inclús accessoris de connexió.
Criteri de valoració econòmica: El preu no inclou l'excavació ni el reblert principal.
Inclou: Replanteig i traçat. Abocat de la sorra en el fons de la rasa. Col·locació de la canonada. Connexionat i comprovació del seu correcte funcionament. Execució del reblert envoltant.
Criteri d'amidament de projecte: Longitud mesurada segons documentació gràfica de Projecte.
Criteri de mesura d'obra: Es mesurarà la longitud realment executada segons especificacions de Projecte.

	Uts.	Llargada	Amplada	Alçada	Parcial	Subtotal
Reg secundari arbrat- Escocell corregut		10,00			10,00	
		59,00			59,00	
Reg secudari arbrat plaça		20,00			20,00	
		16,00			16,00	
		14,00			14,00	
		3,00			3,00	
	2	10,00			20,00	
		8,00			8,00	
		3,00			3,00	
Reg secundari - Parterre 1		64,00			64,00	
Reg secundari - Parterre 2		5,00			5,00	
		4,00			4,00	
		14,00			14,00	
		8,00			8,00	
		18,00			18,00	

8 Reg

Nº	U	Descripció					Amidament
				9,00		9,00	
				9,00		9,00	
			3	6,00		18,00	
						302,00	302,00
						Total m :	**302,00**

8.8 **M** Canalització subterrània de protecció del tub de reg formada per tub protector de polietilè de doble paret, de 90 mm de diàmetre.

	Uts.	Llargada	Amplada	Alçada	Parcial	Subtotal
Reg secundari arbrat- Escocell corregut		10,00			10,00	
		59,00			59,00	
Reg secudari arbrat plaça		20,00			20,00	
		16,00			16,00	
		14,00			14,00	
		3,00			3,00	
	2	10,00			20,00	
		8,00			8,00	
		3,00			3,00	
Reg secundari - Parterre 1		64,00			64,00	
Reg secundari - Parterre 2		5,00			5,00	
		4,00			4,00	
		14,00			14,00	
		8,00			8,00	
		18,00			18,00	
		9,00			9,00	
		9,00			9,00	
	3	6,00			18,00	
					302,00	302,00
					Total m :	**302,00**

8.9 **M** Canonada de reg per degoteig, formada per tub de polietilè, color negre, de 16 mm de diàmetre exterior amb degoters autocompensats intergrats cada 33cm, amb marcatge identificatiu d'aigua no potable, instal·lada soterrada 10cm, amb l'obertura i el tancament de la rasa inclosos. Inclús accessoris de connexió.
Inclou: Replanteig i traçat. Col·locació de la canonada. Connexionat i comprovació del seu correcte funcionament.
Criteri d'amidament de projecte: Longitud mesurada segons documentació gràfica de Projecte.
Criteri de mesura d'obra: Es mesurarà la longitud realment executada segons especificacions de Projecte.

	Uts.	Llargada	Amplada	Alçada	Parcial	Subtotal
Reg secundari - Escocell corregut		60,00	3,00		180,00	
Reg secundari - Parterre 1		125,00	3,00		375,00	
Reg secundari - Parterre 2		170,00	3,00		510,00	

8 Reg

Nº	U	Descripció	Amidament
		1.065,00	1.065,00
		Total m :	**1.065,00**

8.10 **U** Anella per reg per degoteig per arbres formada per 2,3m de canonada de 16mm de degoter integrats autocompensat i antisucció, situats cada 30 cm, tipus Unitecline o equivalent, amb un total de 7u de degoters de 3,5l, finalitzada amb tap terminal i collar de conexxió a la xarxa de PPFV amb dos perns. Inclús accessoris de connexió i la proteccio amb tub de drenatge de 50mm i el soterrament a 15cm.
Inclou: Replanteig i traçat. Col·locació de la canonada. Connexionat i comprovació del seu correcte funcionament.
Criteri d'amidament de projecte: Longitud mesurada segons documentació gràfica de Projecte.
Criteri de mesura d'obra: Es mesurarà la longitud realment executada segons especificacions de Projecte.

	Uts.	Llargada	Amplada	Alçada	Parcial	Subtotal
Escocell corregut	10				10,00	
Plaça	11				11,00	
					21,00	21,00
					Total U :	**21,00**

8.11 **U** Boca de reg, formada per cos i tapa de ferro colat amb pany de quadrat, brida d'entrada, clau de tall i ràcord de sortida roscat mascle de llautó de 1 1/2" de diàmetre, enterrada. Inclús accessoris de connexió a la canonada d'abastiment i distribució.
Inclou: Instal·lació en el terreny i connexió hidràulica a la canonada de proveïment i distribució. Reblert de la rasa. Neteja hidràulica de la unitat.
Criteri d'amidament de projecte: Nombre d'unitats previstes, segons documentació gràfica de Projecte.
Criteri de mesura d'obra: Es mesurarà el nombre d'unitats realment executades segons especificacions de Projecte.

	Uts.	Llargada	Amplada	Alçada	Parcial	Subtotal
Plaça	1				1,00	
					1,00	1,00
					Total U :	**1,00**

8.12 **U** Sistema de programador conformat per:
programador SOLEM 4 OUT 9V o equivalent per dur senyal de ràdio des d'equip modem-receptor existent a nou programador. Equip que gestiona la comunicació via radio entre els programadors i l'equip màster, amb intel·ligencia distribuïda, protecció IP68, amb antena de radio integrada i sistema de subjecció, LED tricolor en frontal per a senyalització a voluntat de l'usuari de l'estat d'aquest, alimentació mitjançant dues cel·les fotovoltaiques posicionades en contraposició de 90è per optimitzar la captació d'energia solar.
UN programador, SKYgreen SECUNDARI 4OUT oequivalent. Programador intel·ligent de baix consum amb intel·ligencia distribuïda, comunicació wireless mitjançant radio freqüencia, gestió de fins a 4 sortides per al control d'electrovàlvules tipus latch, una entrada digital de propòsit general, principalment utilitzada per a la captació del consum d'aigua i sensors digitals (press`stat, sensor de pluja on/off, sensor de vent, etc.), alimentació mitjançant pila convencional de 9V, protecció IP68, antena integrada, i sistema de subjecció incorporat, indicador LED que permet coniexer l'estat del dispositiu in situ sense necessitat de conexions addicionals, possibilitat d'activació in situ, mitjançant consola o imant per a comprovar el funcionament del sistema i facilitar les tasques d'instal·lació i manteniment. Inclús programació. Totalment muntat i connexionat.
Inclou: Instal·lació en la superfície de la paret. Connexionat elèctric amb les electrovàlvules. Connexionat elèctric amb el transformador. Programació.
Criteri d'amidament de projecte: Nombre d'unitats previstes, segons documentació gràfica de Projecte.
Criteri de mesura d'obra: Es mesurarà el nombre d'unitats realment executades segons especificacions de Projecte.

Total U : **1,00**

8.13 **U** Pericó rectangular de polipropilè per drenatge de sistema, per instal·lacions de reg, de 54x38x32cm, amb tapa amb cargol per tancar col·locada sobre llit de grava i reblert de terra lateral

	Uts.	Llargada	Amplada	Alçada	Parcial	Subtotal
Reg secundari - Arbres	1				1,00	
Reg secundari - Parterre 1	1				1,00	

8 Reg

Nº	U	Descripció					Amidament
		Reg secundari Parterre 2	3			3,00	
						5,00	5,00
						Total U :	**5,00**

8.14 **U** Formació de pericó de pas, registrable, soterrada, construït amb fàbrica de maó ceràmic massís, de 1/2 peu d'espessor, rebut amb morter de ciment, industrial, M-5, de dimensions interiors 60x60x60 cm, sobre llit de grava 15 cm d'espessor, arrebossat i brunyit interiorment amb morter de ciment, industrial, amb additiu hidròfug, M-15 formant, tancat superiorment amb marc i tapa de ferro colat classe B-125 segons UNE-EN 124. Inclús morter per a segellat de junts i col·lector de connexió de PVC, amb tapa de registre, per a trobades.
Criteri de valoració econòmica: El preu no inclou l'excavació ni el replé del extradós.
Inclou: Replanteig. Abocat i compactació del formigó en formació de solera. Formació de l'obra de fàbrica amb maons, prèviament humits, col·locats amb morter. Connexionat dels col·lectors al pericó. Reomplert de formigó per a formació de pendents. Arrebossat i brunyit amb morter, arrodonint els angles del fons i de les parets interiors del pericó. Col·locació del col·lector de connexió de PVC en el fons del pericó. Realització del tancament hermètic i col·locació de la tapa i els accessoris. Comprovació del seu correcte funcionament.
Criteri d'amidament de projecte: Nombre d'unitats previstes, segons documentació gràfica de Projecte.
Criteri de mesura d'obra: Es mesurarà el nombre d'unitats realment executades segons especificacions de Projecte.

	Uts.	Llargada	Amplada	Alçada	Parcial	Subtotal
Reg secundari - Reg arbres	1				1,00	
Reg secundari - Parterre 1	1				1,00	
Reg secundari - Parterre 2	2				2,00	
					4,00	4,00
					Total U :	**4,00**

8.15 **U** Vàlvula de rentat per a instal·lació de reg per degoteig, de material plàstic, de 1/2" de diàmetre, instal·lada en pericó

	Uts.	Llargada	Amplada	Alçada	Parcial	Subtotal
Reg secundari - Reg arbres	1				1,00	
Reg secundari - Parterre 1	1				1,00	
Reg secundari - Parterre 2	2				2,00	
					4,00	4,00
					Total U :	**4,00**

8.16 **U** Capçal per sector de reg per degoteig de 1" de diamtre nominal i 10 bar de pressió tottalment desmuntable, format per: 4 vàlvules d'esfera manual de PVC tipus sandwich de ràcord pla i rosca mascle, filtre de llautó de malla de 300 micres, electrovalvula de pas total amb regulador de cabal i solenoide a 24V amb possibilitat d'obertura manual i drenatge intern i conexxions estanques tipus PGA, regulador de pressió ajustable amb dial incorporat a l'electrovalvula. Inclou tots els accessoris, tes i colzes de llautó i la mà d'obra necessaria per deixar la unitat d'obra totalment acabada i ajustada, dins de pericó. Completament instal·lat i en correcte funcionament.

Total U : **4,00**

9 Paviments exteriors

Nº	U	Descripció	Amidament

9.1 **M²** Paviment gibrell per vianants, de 15 cm de gruix, realitzat amb sorra granítica (sauló), estesa i rasantajada amb motoanivelladora, sobre base ferm existent, no inclosa en aquest preu. Inclús, rassants previs, estesa, reforçat de cantells, humectació, piconat al 95% del PM i neteja.
Inclou: Càrrega i transport a peu de tall del material de reblert i regat del mateix. Estesa del material de reblert en capes de gruix uniforme. Perfilat de cantells. Rec de la capa. Piconat mitjançant corró vibrador. Anivellació.
Criteri d'amidament de projecte: Superfície mesurada en projecció horitzontal, segons documentació gràfica de Projecte.
Criteri de mesura d'obra: Es mesurarà, en projecció horitzontal, la superfície realment executada segons especificacions de Projecte.

	Uts.	Llargada	Amplada	Alçada	Parcial	Subtotal
Plaça	1	91,75			91,75	
	1	73,45			73,45	
					165,20	165,20
					Total m² :	**165,20**

9.2 **M** Formació de vora i límit de paviment mitjançant la col·locació sobre base de formigó HM-20/B/20/X0 de platines d'acer galvanitzat de 250 mm d'altura i 10,0 mm de gruix, unides entre si mitjançant elements metàl·lics d'ancoratge soldats a les platines. Inclús replanteig, excavació manual del terreny, posta en obra del formigó, talls, elements metàl·lics d'ancoratge soldats a les platines, resolució d'unions entre peces, resolució de cantonades, replé i compactació del terreny contigu a la vora ja col·locada, neteja i talls, eliminació del material sobrant.
Inclou: Preparació del terreny. Excavació de la rasa. Execució de la base de formigó. Col·locació de les platines. Unió entre platines. Resolució de cantonades. Reomplert de la rasa i compactació del terreny. Neteja i eliminació del material sobrant.
Criteri d'amidament de projecte: Longitud mesurada segons documentació gràfica de Projecte.
Criteri de mesura d'obra: Es mesurarà la longitud realment executada segons especificacions de Projecte.

	Uts.	Llargada	Amplada	Alçada	Parcial	Subtotal
Escocell corregut	8	1,20			9,60	
	2	14,50			29,00	
	2	15,00			30,00	
	2	11,50			23,00	
	2	10,50			21,00	
plaça	4	3,30			13,20	
	1	13,70			13,70	
	1	9,90			9,90	
	1	3,40			3,40	
	1	4,10			4,10	
	1	10,55			10,55	
	1	4,00			4,00	
	1	3,45			3,45	
	1	7,90			7,90	
	1	21,40			21,40	
	2	11,30			22,60	
Escocells arbres plaça	4	3,80			15,20	
					242,00	242,00
					Total m :	**242,00**

9 Paviments exteriors

Nº	U	Descripció	Amidament

9.3 **M** Formació de vora i límit de paviment mitjançant la col·locació sobre base de formigó HM-20/B/20/X0 de platines d'acer galvanitzat de 400 mm d'altura i 10,0 mm de gruix, unides entre si mitjançant elements metàl·lics d'ancoratge soldats a les platines. Inclús replanteig, excavació manual del terreny, posta en obra del formigó, talls, elements metàl·lics d'ancoratge soldats a les platines, resolució d'unions entre peces, resolució de cantonades, replé i compactació del terreny contigu a la vora ja col·locada, neteja i talls, eliminació del material sobrant.
Inclou: Preparació del terreny. Excavació de la rasa. Execució de la base de formigó. Col·locació de les platines. Unió entre platines. Resolució de cantonades. Reomplert de la rasa i compactació del terreny. Neteja i eliminació del material sobrant.
Criteri d'amidament de projecte: Longitud mesurada segons documentació gràfica de Projecte.
Criteri de mesura d'obra: Es mesurarà la longitud realment executada segons especificacions de Projecte.

	Uts.	Llargada	Amplada	Alçada	Parcial	Subtotal
Plaça	1	8,70			8,70	
	1	9,90			9,90	
	1	5,10			5,10	
	1	1,45			1,45	
	1	19,60			19,60	
	1	1,00			1,00	
	1	8,33			8,33	
	1	1,35			1,35	
	1	1,85			1,85	
	1	2,00			2,00	
	1	1,40			1,40	
	1	1,90			1,90	
	1	1,10			1,10	
					63,68	63,68
					Total m :	**63,68**

9.4 **M²** Subministrament i col·locació de paviment per a ús públic en zona de voreres i passeigs, de llosetas de formigó per a ús exterior, de 9 pastilles Panot Vulcano de Breinco o equivalent, classe resistent a flexió T, classe resistent segons la càrrega de ruptura 3, classe de desgast per abrasió G, format nominal 20x20x3 cm, color gris, segons UNE-EN 1339, col·locades a l'estès sobre capa de sorra-ciment de 3 cm de gruix, sense additius, amb 250 kg/m³ de ciment Pòrtland amb calcària CEM II/B-L 32,5 R i sorra de cantera granítica, deixant entre elles una junta de separació de entre 1,5 i 3 mm. Reblert de juntes amb beurada de ciment 1/2 CEM II/B-P 32,5 R, acolorida amb la mateixa tonalitat de les peces.
Criteri de valoració econòmica: El preu no inclou la base de recolzament.
Inclou: Replanteig de mestres i nivells. Abocament i compactació de la solera de formigó. Estesa de la capa de sorra-ciment. Espolsada amb ciment de la superfície. Col·locació a l'estesa de les peces. Formació de juntes i trobades. Neteja del paviment i les juntes. Preparació i estesa de la beurada líquida per a reblert de junts. Neteja final amb aigua, sense eliminar el material de rejuntat.
Criteri d'amidament de projecte: Superfície mesurada en projecció horitzontal, segons documentació gràfica de Projecte, deduint els buits de superfície major de 1,5 m². No s'han tingut en compte les escapçadures com factor d'influència per incrementar l'amidament, cada vegada que en la descomposició s'ha considerat el tant per cent de ruptures general.
Criteri de mesura d'obra: Es mesurarà, en projecció horitzontal, la superfície realment executada segons especificacions de Projecte, deduint els buits de superfície major de 1,5 m².

	Uts.	Llargada	Amplada	Alçada	Parcial	Subtotal
Josep Umbert		65,00	3,00		195,00	
		65,00	0,60		39,00	
					234,00	234,00

9 Paviments exteriors

Nº	U	Descripció	Amidament
		Total m² :	**234,00**

9.5 **M²** Subministrament i col·locació de grao prefabricat de formigó per a ús exterior, Superstep de Breinco o equivalent, classe resistent a flexió T, classe resistent segons la càrrega de ruptura 3, classe de desgast per abrasió G, doble capa, format nominal 120x40x15 cm, acabat estandar, sense bisell, separadors de 1,5mm, color a definir per la DF, segons UNE-EN 1339, col·locades a l'estès sobre capa de 3-4cm de morter M10 pastat previa base base de formigó degudament anivellada i aplicant a la part posterior de les peces una lletada de ciment per millorar l'adherencia.
Inclou: Replanteig de mestres i nivells. Abocament i compactació de la solera de formigó. Estesa de la capa de sorra-ciment. Espolsada amb ciment de la superfície. Col·locació a l'estesa de les peces. Formació de juntes i trobades. Neteja del paviment i les juntes. Preparació i estesa de la beurada líquida per a reblert de junts. Neteja final amb aigua, sense eliminar el material de rejuntat.
Criteri d'amidament de projecte: Superfície mesurada en projecció horitzontal, segons documentació gràfica de Projecte, deduint els buits de superfície major de 1,5 m². No s'han tingut en compte les escapçadures com factor d'influència per incrementar l'amidament, cada vegada que en la descomposició s'ha considerat el tant per cent de ruptures general.
Criteri de mesura d'obra: Es mesurarà, en projecció horitzontal, la superfície realment executada segons especificacions de Projecte, deduint els buits de superfície major de 1,5 m².

	Uts.	Llargada	Amplada	Alçada	Parcial	Subtotal
	48	1,20	0,40		23,04	
					23,04	23,04
					Total m² :	**23,04**

9.6 **M²** Subministrament i col·locació de paviment filtrant per a ús públic en zona de voreres i passeigs, de lloses de formigó per a ús exterior, model LLOSA FILTRA de BREINCO o equivalent, doble capa, amb dimensions de 60x40x10 cm, sense armadura, formada per sis vèrtebres de 60cm de longitud y 5 cm d'ample, separades longitudinalment entre si mitjançant juntes obertes de 1,5cm i unides transversalment a la seva base mitjançant de 2 tabiques. Acabat estandar, amb bisel, separadors de 0,5mm y 13mm en els laterals, color a definir per la D.F. classe resistent a flexió T, classe resistent segons la càrrega de ruptura 3, classe de desgast per abrasió G, format nominal 60x40x10 cm, segons UNE-EN 1339, col·locades a l'estès sobre capa de sorra o graveta (2/6mm)de 3 ò 4 cm de gruix, previa base de tot-u artificial compactat al 98% PM (amidament a part). Reblert de juntes amb graveta, realitzant succesius escombrats fins completa colmatació de les juntes.
Inclou: Replanteig de mestres i nivells. Tall de les peces. Preparació de l'explanada. Estès i compactació de la base. Execució de l'encontre amb els cantells de confinament. Estesa i anivellació de la capa de sorra. Col·locació de les llambordes. Reblert de juntes amb sorra i vibrat del paviment. Neteja.
Criteri d'amidament de projecte: Superfície mesurada en projecció horitzontal, segons documentació gràfica de Projecte. No s'han tingut en compte les escapçadures com factor d'influència per incrementar l'amidament, cada vegada que en la descomposició s'ha considerat el tant per cent de ruptures general.
Criteri de mesura d'obra: Es mesurarà, en projecció horitzontal, la superfície realment executada segons especificacions de Projecte.

	Uts.	Llargada	Amplada	Alçada	Parcial	Subtotal
Plaça		19,60	3,00		58,80	
					58,80	58,80
					Total m² :	**58,80**

9.7 **M²** Subministrament i col·locació de paviment filtrant per a ús públic en zona de voreres i passeigs, de lloses de formigó per a ús exterior, model LLOSA VULCANO de BREINCO o equivalent, doble capa, amb dimensions de 30x10x8; 60x40x8; 60x30x8; 80x20x8 cm. Acabat estandar, sense bisell, separadors de 3mm, color a definir per la D.F. Classe resistent a flexió T, classe resistent segons la càrrega de ruptura 3, classe de desgast per abrasió G, formats nominals 30x10x8; 60x40x8; 60x30x8; 80x20x8 cm, segons UNE-EN 1339, col·locades a l'estès sobre capa de sorra o graveta (2/6mm)de 3 ò 4 cm de gruix, previa base de tot-u artificial compactat al 98% PM (amidament a part). Reblert de juntes amb sorra rentada 0/2mm o sorra estabilitzada DR PLUS o CITYPRO, realitzant succesius escombrats fins completa colmatació de les juntes.
Inclou: Replanteig de mestres i nivells. Tall de les peces. Preparació de l'explanada. Estès i compactació de la base. Execució de l'encontre amb els cantells de confinament. Estesa i anivellació de la capa de sorra. Col·locació de les llambordes. Reblert de juntes amb sorra i vibrat del paviment. Neteja.
Criteri d'amidament de projecte: Superfície mesurada en projecció horitzontal, segons documentació gràfica de Projecte. No s'han tingut en compte les escapçadures com factor d'influència per incrementar l'amidament, cada vegada que en la descomposició s'ha considerat el tant per cent de ruptures general.
Criteri de mesura d'obra: Es mesurarà, en projecció horitzontal, la superfície realment executada segons especificacions de Projecte.

9 Paviments exteriors

Nº	U	Descripció	Amidament

		Uts.	Llargada	Amplada	Alçada	Parcial	Subtotal
Plaça			23,00	3,30		75,90	
			28,50	3,30		94,05	
						169,95	169,95
						Total m² :	**169,95**

9.8 **M²** Subministrament i col·locació de paviment filtrant per a ús públic en zona de voreres i passeigs, de lloses de formigó per a ús exterior, model FILTRA GREEN de BREINCO o equivalent, doble capa, amb dimensions de 40x40x10 cm, sense armadura, formada per tres vertebres de 40cm de longitud i 8cm d'ample, separades longitudinalment entre si mitjançant juntes obertes de 5cm i unides transversalment a la seva base mitjançant dos tabiques. Acabat estandar, sense bisell, separadors de 3mm, color a definir per la D.F. Classe resistent a flexió T, classe resistent segons la càrrega de ruptura 3, classe de desgast per abrasió G, format nominal 30x10x8 cm, segons UNE-EN 1339, col·locades a l'estès sobre capa de sorra o graveta (2/6mm)de 3 ò 4 cm de gruix, previa base de tot-u artificial compactat al 98% PM (amidament a part). Reblert de juntes amb sorra rentada 0/2mm o sorra estabilitzada DR PLUS o CITYPRO, realitzant succesius escombrats fins completa colmatació de les juntes.
Inclou: Replanteig de mestres i nivells. Tall de les peces. Preparació de l'explanada. Estès i compactació de la base. Execució de l'encontre amb els cantells de confinament. Estesa i anivellació de la capa de sorra. Col·locació de les llambordes. Reblert de juntes amb sorra i vibrat del paviment. Neteja.
Criteri d'amidament de projecte: Superfície mesurada en projecció horitzontal, segons documentació gràfica de Projecte. No s'han tingut en compte les escapçadures com factor d'influència per incrementar l'amidament, cada vegada que en la descomposició s'ha considerat el tant per cent de ruptures general.
Criteri de mesura d'obra: Es mesurarà, en projecció horitzontal, la superfície realment executada segons especificacions de Projecte.

	Uts.	Llargada	Amplada	Alçada	Parcial	Subtotal
Carrer Josep Umbert		31,40	2,30		72,22	
	3	3,00	1,20		10,80	
					83,02	83,02
					Total m² :	**83,02**

10 Mobiliari urbà

Nº	U	Descripció	Amidament

10.1 **U** Banc amb respatller de la casa DISSET model BAILO WPC o equivalent, fixat amb tacs d'expansió d'acer, cargols especials i pasta química a una base de formigó HM-20/P/20/X0. Inclús excavació i formigonat de la base de recolzament. Totalment muntat.
Inclou: Replanteig d'alineacions i nivells. Excavació. Execució de la base de formigó. Col·locació i fixació de les peces.
Criteri d'amidament de projecte: Nombre d'unitats previstes, segons documentació gràfica de Projecte.
Criteri de mesura d'obra: Es mesurarà el nombre d'unitats realment executades segons especificacions de Projecte.

	Uts.	Llargada	Amplada	Alçada	Parcial	Subtotal
Plaça	5				5,00	
					5,00	5,00
					Total U :	**5,00**

10.2 **U** Cadira amb respatller, de la casa DISSET model BAILO WPC o equivalent, fixat amb tacs d'expansió d'acer, cargols especials i pasta química a una base de formigó HM-20/P/20/X0. Inclús excavació i formigonat de la base de recolzament. Totalment muntat.
Inclou: Replanteig d'alineacions i nivells. Excavació. Execució de la base de formigó. Col·locació i fixació de les peces.
Criteri d'amidament de projecte: Nombre d'unitats previstes, segons documentació gràfica de Projecte.
Criteri de mesura d'obra: Es mesurarà el nombre d'unitats realment executades segons especificacions de Projecte.

	Uts.	Llargada	Amplada	Alçada	Parcial	Subtotal
Plaça	6				6,00	
					6,00	6,00
					Total U :	**6,00**

10.3 **U** Paperera Model Circular Plus de Fundició Benito o equivalent d'acer electrozincat, amb suport vertical, de tipus basculant amb clau, boca circular, de 70 litres de capacitat, de xapa perforada de 1 mm d'espessor pintada amb pintura de polièster color, dimensions totals 785x380x360, amb tacs d'expansió d'acer, cargols especials i pasta química a una base de formigó HM-20/P/20/X0. Inclús excavació i formigonat de la base de recolzament.
Inclou: Replanteig d'alineacions i nivells. Excavació. Execució de la base de formigó. Col·locació i fixació de les peces.
Criteri d'amidament de projecte: Nombre d'unitats previstes, segons documentació gràfica de Projecte.
Criteri de mesura d'obra: Es mesurarà el nombre d'unitats realment executades segons especificacions de Projecte.

	Uts.	Llargada	Amplada	Alçada	Parcial	Subtotal
Plaça	2				2,00	
					2,00	2,00
					Total U :	**2,00**

10.4 **U** Subministrament i instal·lació de Conjunt font de disseny accesible TREE de BENITO, mesures totals (llarg x ample x alt) 400x705x1145 mm, fabricada en ferro (tractat amb el procés Ferrus el protector de triple capa per al ferro, que garanteix una òptima resistència a la corrosió), inclou platina fixació-aixeta polsador d'acer niquelat (UM510G). Marc angular i reixa embornal d'acer galvanitzat. Inclou aixeta polsadora. Ancorat sobre superfície preparada amb 4 perns d'expansió M12 segons superfície i projecte.
El compromís amb la protecció de l'entorn, el respecte del medi ambient, l'eficiència en el consum de recursos energètics o la seguretat i la salut laboral dels treballadors són requisits que ha de complir l'empresa subministradora del producte i per acreditar-ho, ha de disposar de les certificacions de Gestió de Qualitat ISO 9001-2015, Ambiental ISO 14001:2015, Seguretat i Salut en el Treball ISO 45001: 2018 i gestió energètica ISO 50001: 2018.
Inclou: Replanteig d'alineacions i nivells. Excavació. Execució de la base de formigó. Col·locació i fixació de les peces.
Criteri d'amidament de projecte: Nombre d'unitats previstes, segons documentació gràfica de Projecte.
Criteri de mesura d'obra: Es mesurarà el nombre d'unitats realment executades segons especificacions de Projecte.

Total U : **1,00**

10 Mobiliari urbà

Nº	U	Descripció	Amidament
10.5	**U**	Aparcament per a 2 bicicletes, format por estructura de tub d'acer zincat bicromatat de 48 mm de diàmetre i 2 mm de gruix, de 0,75x0,75 m, amb volandera d'acabat inferior, fixat a una base de formigó HM-20/P/20/X0 amb elements d'ancoratge. El preu inclou l'excavació.	

	Uts.	Llargada	Amplada	Alçada	Parcial	Subtotal
Aparcament de bicicletes	*5*				5,00	
					5,00	5,00
					Total U :	**5,00**

11 Gestió de residus

Nº	U	Descripció	Amidament
11.1	**Pa**	Tractament de residus de la urbanització segons estudi.	
		Total PA :	**1,00**

12 Control de qualitat i assaigs

Nº	U	Descripció	Amidament
12.1	U	Assaigs a realitzar en laboratori acreditat en l'àrea tècnica corresponent, sobre una mostra de rajola de formigó, agafada en obra, per a la determinació de les següents característiques: resistència a la flexió i càrrega de ruptura segons UNE-EN 1339, resistència a l'abrasió segons UNE-EN 1339, resistència climàtica segons UNE-EN 1339. Fins i tot desplaçament a obra, presa de mostra i informe de resultats. Inclou: Desplaçament a obra. Presa de mostres. Realització dels assajos. Redacció d'informe dels resultats dels assajos realitzats. Criteri d'amidament de projecte: Assaig a realitzar, segons documentació del Pla de control de qualitat.	
		Total U :	**1,00**

11 Gestió de residus

Nº	U	Descripció	Amidament
13.1	**Pa**	Sistemes de protecció individual i colectives segons l'EBSS	
		Total PA :	**1,00**

P2. PRESSUPOST

Capítol Nº 1 Actuacions prèvies

Nº	U	Descripció	Amidament	Preu	Import
1.1	**M**	Clos provisional de solar amb panells metàl·lics.			
		Total m :	50,00	45,41	**2.270,50**
1.2	**Pa**	Desmuntatge, trasllat i nou montatge de parquimetre existent.			
		Total PA :	1,00	849,52	**849,52**
1.3	**Pa**	Desmuntatge de banc existent existent.			
		Total PA :	2,00	849,52	**1.699,04**
		Parcial Nº 1 Actuacions prèvies :			**4.819,06**

Nº	U	Descripció	Amidament	Preu	Import
2.1.- Fonamentacions					
2.1.1	**M³**	Demolició de mur de formigó armat.			
		Total m³ :	45,00	279,00	**12.555,00**
		Total subcapítol 2.1.- Fonamentacions:			**12.555,00**
		Parcial Nº 2 Demolicions :			**12.555,00**

Capítol Nº 3 Condicionament del terreny

Nº	U	Descripció	Amidament	Preu	Import
3.1.- Moviment de terres					
3.1.1	**M³**	Terraplenament per a fonament de terraplè, mitjançant l'estesa en tongades d'espessor no superior a 30 cm de material de la pròpia excavació, que compleix els requisits exposats en l'art. 330.3.1 del PG-3 i posterior compactació amb mitjans mecànics fins a assolir una densitat seca no inferior al 95% de la màxima obtinguda en l'assaig Proctor Modificat, realitzat segons UNE 103501, i això quantes vegades sigui necessari, fins aconseguir la cota de subrasant.			
		Total m³ :	2.293,85	11,20	**25.691,12**
3.1.2	**M³**	Excavació de rases i pous.			
		Total m³ :	273,71	13,25	**3.626,66**
3.1.3	**M³**	Rebliments de rases per instal·lacions.			
		Total m³ :	170,65	22,39	**3.820,85**
3.1.4	**M**	Connexió de servei general de sanejament.			
		Total m :	9,00	120,22	**1.081,98**
3.1.5	**U**	Connexió de l'escomesa de l'edifici a la xarxa general de sanejament del municipi a través de pou de registre.			
		Total U :	1,00	253,73	**253,73**
3.1.6	**M3**	Mur de gabions de malla electrosoldada			
		Total m3 :	7,92	101,46	**803,56**
		Total subcapítol 3.1.- Moviment de terres:			**35.277,90**
3.2.- Anivellament					
3.2.1	**M²**	Solera de formigó en massa de 15 cm d'espessor, realitzada amb formigó HM-20/B/20/X0 fabricat en central i abocament des de camió, estès i vibrat manual mitjançant regla vibrant, sense tractament de la seva superfície.			
		Total m² :	210,00	30,93	**6.495,30**
3.2.2	**M²**	Emmacat en caixa per base de paviment filtrant.			
		Total m² :	311,77	11,12	**3.466,88**
		Total subcapítol 3.2.- Anivellament:			**9.962,18**
3.3.- Drenatges					
3.3.1	**U**	Pou d'infiltració, de 2,0 m de profunditat i 1,20 m x 1,20m de costats, amb grava filtrant sense classificar, embolicada en geotèxtil i compactació en tongades successives de 30 cm d'espessor màxim amb picó de guiat manual.			
		Total U :	4,00	185,32	**741,28**
3.3.2	**U**	Pou d'infiltració, de 2,0 m de profunditat i 1,50 m x 1,50m de costats, amb grava filtrant sense classificar, embolicada en geotèxtil i compactació en tongades successives de 30 cm d'espessor màxim amb picó de guiat manual.			
		Total U :	1,00	243,67	**243,67**
3.3.3	**M**	Rasa drenant, amb geotextil i tub drenant 200mm de diametre.			
		Total m :	81,00	40,14	**3.251,34**
		Total subcapítol 3.3.- Drenatges:			**4.236,29**
		Parcial Nº 3 Condicionament del terreny :			**49.476,37**

Capítol Nº 4 Clavegueram

Nº	U	Descripció	Amidament	Preu	Import
4.1	**U**	Subministrament i muntatge d'embornal prefabricat de formigó fck=25 MPa, de 60x60x75 cm de mides interiors, per a recollida d'aigües pluvials, col·locat sobre sola de formigó en massa HM-20/P/20/X0 de 10 cm d'espessor i reixeta de fosa dúctil normalitzada, model D-12B, classe C-250 segons UNE-EN 124, compatible amb superfícies de llamborda, formigó o asfalt en calent, abatible i antirobatori, amb marc de ferro colat del mateix tipus, enrasada al paviment. Totalment instal·lat i connexionat a la xarxa general de desguàs.			
		Total U :	2,00	108,90	**217,80**
4.2	**U**	Subministrament i muntatge d'embornal prefabricat de formigó fck=25 MPa, de 60x30x75 cm de mides interiors, per a recollida d'aigües pluvials, col·locat sobre sola de formigó en massa HM-20/P/20/X0 de 10 cm d'espessor i reixeta de fosa dúctil normalitzada, model M-3B-25, classe C-250 segons UNE-EN 124, compatible amb superfícies de llamborda, formigó o asfalt en calent, abatible i antirobatori, amb marc de ferro colat del mateix tipus, enrasada al paviment. Totalment instal·lat i connexionat a la xarxa general de desguàs.			
		Total U :	7,00	108,90	**762,30**
4.3	**M**	Col·lector soterrat diametre 160.			
		Total m :	5,00	22,65	**113,25**
4.4	**M**	Col·lector soterrat diametre 250.			
		Total m :	143,00	34,90	**4.990,70**
4.5	**U**	Pou de registre prefabricat de formigó en massa.			
		Total U :	1,00	797,88	**797,88**
				Parcial Nº 4 Clavegueram :	**6.881,93**

Capítol Nº 5 Il·luminació

Nº	U	Descripció	Amidament	Preu	Import
5.1	**M**	Canalització de tub corbable, subministrat en rotllo, de polietilè de doble paret (interior llisa i exterior corrugada), de color taronja, de 90 mm de diàmetre nominal, resistència a la compressió 450 N, col·locat sobre llit de sorra de 5 cm d'espessor, degudament compactada i anivellada amb picó vibrant de guiat manual, reblert lateral compactant fins als ronyons i posterior reblert amb la mateixa sorra fins a 10 cm per sobre de la generatriu superior de la canonada.			
		Total m :	240,00	11,64	**2.793,60**
5.2	**M**	Conductor de terra format per cable rígid nu de cobre trenat, de 35 mm² de secció, muntat en malla de connexió a terra a fons de rasa.			
		Total m :	80,00	5,71	**456,80**
5.3	**M**	Cable elèctric de 0,6/1 kV de tensió nominal.			
		Total m :	80,00	2,74	**219,20**
5.4	**U**	Presa de terra composta per una placa d'acer galvanitzat de 500x500x3 mm.			
		Total U :	11,00	237,60	**2.613,60**
5.5	**M**	Cable amb conductor de coure de tensió assignada0,6/1 kV, de designació RVFV, construcció segons norma UNE 21123-2, tetrapolar, de secció 4x6 mm2, amb armadura de fleix d'acer i coberta del cable de PVC, classe de reacció al foc Eca segons la norma UNE-EN 50575, col·locat en tub.			
		Total m :	80,00	7,03	**562,40**
5.6	**U**	Columna de planxa d'acer corten tipus FUL-7/9 d'Escofet o equivalent, de 7 m d'alçària, amb 4 mm de gruix de planxa, com a mínim, soldadura de cordó continu, secció troncocònica (conicitat del 12.5%), coronament sense platina, amb base platina amb cartel·les, anell de reforç de 350 mm i porta reforçada, segons norma UNE-EN 40-5, amb caixa de fusibles i mòdul Citidim per a columna. Col·locat sobre dau de formigó, inclosa l'execució del fonament i ancoratges, grua, anivellament, instal·lació de presa de terra, instal·lació elèctrica completa de l'interior del suport, i transport de terres sobrants a instal·lació autoritzada de gestió de residus. Totalment instal·lada i anivellada i en correcte funcionament.			
		Total U :	2,00	4.101,83	**8.203,66**
5.7	**U**	Columna de planxa d'acer corten tipus FUL-5 d'Escofet o equivalent, de 5 m d'alçària, amb 4 mm de gruix de planxa, com a mínim, soldadura de cordó continu, secció troncocònica (conicitat del 12.5%), coronament sense platina, amb base platina amb cartel·les, anell de reforç de 350 mm i porta reforçada, segons norma UNE-EN 40-5, amb caixa de fusibles i mòdul Citidim per a columna. Col·locat sobre dau de formigó, inclosa l'execució del fonament i ancoratges, grua, anivellament, instal·lació de presa de terra, instal·lació elèctrica completa de l'interior del suport, i transport de terres sobrants a instal·lació autoritzada de gestió de residus. Totalment instal·lada i anivellada i en correcte funcionament.			
		Total U :	8,00	2.287,19	**18.297,52**
5.8	**U**	Projector tipus Cripto small de Disano o equivalent. Cos d'alumini injectat fos a pressió amb aletes de refrigeració integrades a la cobert, difusor de vidre trempat i transparent de 4 mm de gruix, resistent als xocs tèrmics i als cops, IP66 i IK08, color a definir per la DF, amb equip DALI per la regulació i especificació de diferents escenaris, col·locat i funcionant des de central de regulació. Espeficicacions tècniques segons memòria tècnica. Totalment instal·lada en suport i en correcte funcionament.			
		Total U :	14,00	254,97	**3.569,58**
5.9	**Pa**	Despeses de legalització de la instal·lació d'enllumenat, inclou la confecció dels documents, l'obtenció dels permisos i			
		Total PA :	1,00	1.274,31	**1.274,31**
				Parcial Nº 5 Il·luminació :	**37.990,67**

Capítol Nº 6 Suministre aigua potable

Nº	U	Descripció	Amidament	Preu	Import
6.1	**U**	Formació de pericó de pas, registrable, soterrada, construït amb fàbrica de maó ceràmic massís, de 1/2 peu d'espessor, rebut amb morter de ciment, industrial, M-5, de dimensions interiors 60x60x60 cm, sobre llit de grava 15 cm d'espessor, arrebossat i brunyit interiorment amb morter de ciment, industrial, amb additiu hidròfug, M-15 formant, tancat superiorment amb marc i tapa de ferro colat classe B-125 segons UNE-EN 124. Inclús morter per a segellat de junts i col·lector de connexió de PVC, amb tapa de registre, per a trobades.			
		Total U :	2,00	225,24	**450,48**
6.2	**M**	Canonada para alimentació d'aigua potable, soterrada.			
		Total m :	20,00	4,83	**96,60**
6.3	**U**	Vàlvula de bola manual amb rosca, de dues peces amb pas total, de bronze, de diametre nominal 3/4, de 10 bar de PN i preu alt, muntada en pericó de canalització soterrada.			
		Total U :	1,00	25,42	**25,42**
		Parcial Nº 6 Suministre aigua potable :			**572,50**

Capítol Nº 7 Jardineria

Nº	U	Descripció		Amidament	Preu	Import
7.1	**M³**	Aportació de terra vegetal garbellada, subministrada a granel i estesa amb mitjans mecànics, mitjançant miniretroexcavadora, en capes de gruix uniforme.				
			Total m³ :	137,10	33,91	**4.649,06**
7.2	**U**	Plantació d'arbre 3A.				
			Total U :	2,00	64,13	**128,26**
7.3	**U**	Plantació d'arbre 3B.				
			Total U :	2,00	64,13	**128,26**
7.4	**U**	Plantació d'arbre 2A.				
			Total U :	2,00	64,13	**128,26**
7.5	**U**	Plantació d'arbre 2B.				
			Total U :	2,00	64,13	**128,26**
7.6	**U**	Plantació d'arbre 2V.				
			Total U :	10,00	64,39	**643,90**
7.7	**U**	Plantació d'arbre 1.				
			Total U :	2,00	64,13	**128,26**
7.8	**M²**	Gespa.				
			Total m² :	100,00	12,03	**1.203,00**
7.9	**M²**	Massís de Salvia Rosmarinus.				
			Total m² :	25,40	25,64	**651,26**
7.10	**M²**	Massís de Lavanda Angustifolia.				
			Total m² :	13,90	25,30	**351,67**
7.11	**M²**	Massís de Hyparrhenia Hirta.				
			Total m² :	21,50	24,22	**520,73**
7.12	**M²**	Massís Stipa Capillata.				
			Total m² :	7,90	25,64	**202,56**
7.13	**M²**	Massís de Thymus Vulgaris.				
			Total m² :	9,00	21,62	**194,58**
7.14	**M²**	Massís Cyrtonium falcatum.				
			Total m² :	82,00	20,84	**1.708,88**
7.15	**M²**	Massís Agapathus africanus.				
			Total m² :	33,50	29,06	**973,51**
7.16	**M²**	Massís de Milfulles (Achillea millefolium).				
			Total m² :	34,00	25,30	**860,20**
7.17	**M²**	Massís de Achillea Crithmifolia.				
			Total m² :	46,00	25,30	**1.163,80**
7.18	**M²**	Massís de Achillea Terracota.				
			Total m² :	11,50	25,30	**290,95**
7.19	**M²**	Massís de Achillea Umbellata.				

Capítol Nº 7 Jardineria

Nº	U	Descripció		Amidament	Preu	Import
			Total m² :	11,50	25,30	**290,95**
7.20	**M²**	Massís de Tulbaghia violacea.				
			Total m² :	26,00	20,84	**541,84**
7.21	**M²**	Massís de Artemisia Schmidtiana				
			Total m² :	11,50	33,70	**387,55**
7.22	**M²**	Massís de Artemisia Powis Castle				
			Total m² :	15,00	33,70	**505,50**
				Parcial Nº 7 Jardineria :		**15.781,24**

Capítol Nº 8 Reg

Nº	U	Descripció	Amidament	Preu	Import
8.1	**U**	Escomesa a la xarxa de reg.			
		Total U :	1,00	961,58	**961,58**
8.2	**U**	Preinstal·lació de comptador de reg.			
		Total U :	1,00	91,77	**91,77**
8.3	**M**	Canonada de forniment d'aigua de reg, formada per tub de polietilè PE 40 de color negre amb bandes de color blau, de 75 mm de diàmetre exterior i 6,9 mm de gruix, PN=10 atm, enterrada, col·locada sobre llit de sorra de 10 cm de gruix, degudament compactada i anivellada amb picó vibrant de guiat manual, reblert lateral compactant fins als ronyons i posterior reblert amb la mateixa sorra fins a 10 cm per sobre de la generatriu superior de la canonada. Inclús accessoris de connexió.			
		Total m :	2,50	10,93	**27,33**
8.4	**M**	Canalització subterrània de protecció del tub de reg formada per tub protector de polietilè de doble paret, de 160 mm de diàmetre.			
		Total m :	2,50	14,95	**37,38**
8.5	**M**	Canonada de forniment d'aigua de reg, formada per tub de polietilè PE 40 de color negre amb bandes de color blau, de 50 mm de diàmetre exterior i 6,9 mm de gruix, PN=10 atm, enterrada, col·locada sobre llit de sorra de 10 cm de gruix, degudament compactada i anivellada amb picó vibrant de guiat manual, reblert lateral compactant fins als ronyons i posterior reblert amb la mateixa sorra fins a 10 cm per sobre de la generatriu superior de la canonada. Inclús accessoris de connexió.			
		Total m :	15,00	10,95	**164,25**
8.6	**M**	Canalització subterrània de protecció del tub de reg formada per tub protector de polietilè de doble paret, de 110 mm de diàmetre.			
		Total m :	15,00	6,79	**101,85**
8.7	**M**	Canonada de distribució secundaria d'aigua de reg, formada per tub de polietilè PE 40 de color negre amb bandes de color blau, de 40 mm de diàmetre exterior i 5,5 mm de gruix, PN=10 atm, enterrada, col·locada sobre llit de sorra de 10 cm de gruix, degudament compactada i anivellada amb picó vibrant de guiat manual, reblert lateral compactant fins als ronyons i posterior reblert amb la mateixa sorra fins a 10 cm per sobre de la generatriu superior de la canonada. Inclús accessoris de connexió.			
		Total m :	302,00	8,70	**2.627,40**
8.8	**M**	Canalització subterrània de protecció del tub de reg formada per tub protector de polietilè de doble paret, de 90 mm de diàmetre.			
		Total m :	302,00	5,48	**1.654,96**
8.9	**M**	Canonada de reg per degoteig, formada per tub de polietilè, color negre, de 16 mm de diàmetre exterior amb degoters autocompensats intergrats cada 33cm, amb marcatge identificatiu d'aigua no potable, instal·lada soterrada 10cm, amb l'obertura i el tancament de la rasa inclosos.			
		Total m :	1.065,00	2,07	**2.204,55**
8.10	**U**	Anella per reg per degoteig per arbres formada per 2,3m de canonada de 16mm de degoter integrats autocompensat i antisucció, situats cada 30 cm, tipus Unitecline o equivalent, amb un total de 7u de degoters de 3,5l, finalitzada amb tap terminal i collar de conexxió a la xarxa de PPFV amb dos perns. Inclús accessoris de connexió i la proteccio amb tub de drenatge de 50mm i el soterrament a 15cm.			
		Total U :	21,00	2,07	**43,47**
8.11	**U**	Boca de reg, formada per cos i tapa de ferro colat amb pany de quadrat, brida d'entrada, clau de tall i ràcord de sortida roscat mascle de llautó de 1 1/2" de diàmetre, enterrada. Inclús accessoris de connexió a la canonada d'abastiment i distribució.			
		Total U :	1,00	144,87	**144,87**

Capítol Nº 8 Reg

Nº	U	Descripció	Amidament	Preu	Import
8.12	**U**	Sistema de programador conformat per: programador SOLEM 4 OUT 9V o equivalent per dur senyal de ràdio des d'equip modem-receptor existent a nou programador. Equip que gestiona la comunicació via radio entre els programadors i l'equip màster, amb intel·ligencia distribuïda, protecció IP68, amb antena de radio integrada i sistema de subjecció, LED tricolor en frontal per a senyalització a voluntat de l'usuari de l'estat d'aquest, alimentació mitjançant dues cel·les fotovoltaiques posicionades en contraposició de 90è per optimitzar la captació d'energia solar. UN programador, SKYgreen SECUNDARI 4OUT oequivalent. Programador intel·ligent de baix consum amb intel·ligencia distribuïda, comunicació wireless mitjançant radio freqüencia, gestió de fins a 4 sortides per al control d'electrovàlvules tipus latch, una entrada digital de propòsit general, principalment utilitzada per a la captació del consum d'aigua i sensors digitals (press`stat, sensor de pluja on/off, sensor de vent, etc.), alimentació mitjançant pila convencional de 9V, protecció IP68, antena integrada, i sistema de subjecció incorporat, indicador LED que permet coniexer l'estat del dispositiu in situ sense necessitat de conexions addicionals, possibilitat d'activació in situ, mitjançant consola o imant per a comprovar el funcionament del sistema i facilitar les tasques d'instal·lació i manteniment.			
		Total U :	1,00	203,54	**203,54**
8.13	**U**	Pericó rectangular de polipropilè per drenatge de sistema, per instal·lacions de reg, de 54x38x32cm, amb tapa amb cargol per tancar col·locada sobre llit de grava i reblert de terra lateral.			
		Total U :	5,00	41,13	**205,65**
8.14	**U**	Formació de pericó de pas, registrable, soterrada, construït amb fàbrica de maó ceràmic massís, de 1/2 peu d'espessor, rebut amb morter de ciment, industrial, M-5, de dimensions interiors 60x60x60 cm, sobre llit de grava 15 cm d'espessor, arrebossat i brunyit interiorment amb morter de ciment, industrial, amb additiu hidròfug, M-15 formant, tancat superiorment amb marc i tapa de ferro colat classe B-125 segons UNE-EN 124. Inclús morter per a segellat de junts i col·lector de connexió de PVC, amb tapa de registre, per a trobades.			
		Total U :	4,00	225,24	**900,96**
8.15	**U**	Vàlvula de rentat per a instal·lació de reg per degoteig, de material plàstic, de 1/2" de diàmetre, instal·lada en pericó			
		Total U :	4,00	10,29	**41,16**
8.16	**U**	Capçal per sector de reg per degoteig de 1" de diamtre nominal i 10 bar de pressió tottalment desmuntable, format per: 4 vàlvules d'esfera manual de PVC tipus sandwich de ràcord pla i rosca mascle, filtre de llautó de malla de 300 micres, electrovalvula de pas total amb regulador de cabal i solenoide a 24V amb possibilitat d'obertura manual i drenatge intern i conexxions estanques tipus PGA, regulador de pressió ajustable amb dial incorporat a l'electrovalvula. Inclou tots els accessoris, tes i colzes de llautó i la mà d'obra necessaria per deixar la unitat d'obra totalment acabada i ajustada, dins de pericó. Completament instal·lat i en correcte funcionament.			
		Total U :	4,00	271,34	**1.085,36**
				Parcial Nº 8 Reg :	**10.496,08**

Capítol Nº 9 Paviments exteriors

Nº	U	Descripció	Amidament	Preu	Import
9.1	**M²**	Paviment gibrell per a vianants.			
		Total m² :	165,20	6,66	**1.100,23**
9.2	**M**	Vora metàl·lica d'acer galvanitzat h=250mm.			
		Total m :	242,00	55,82	**13.508,44**
9.3	**M**	Vora metàl·lica d'acer galvanitzat h=400mm.			
		Total m :	63,68	64,63	**4.115,64**
9.4	**M²**	Enrajolat de panots de formigó Vulcano de Breinco o equivalent sobre solera de formigó.			
		Total m² :	234,00	53,94	**12.621,96**
9.9	**M²**	Subministrament i col·locació de grao prefabricat de formigó per a ús exterior, Superstep de Breinco o equivalent, classe resistent a flexió T, classe resistent segons la càrrega de ruptura 3, classe de desgast per abrasió G, doble capa, format nominal 120x40x15 cm, acabat estandar, sense bisell, separadors de 1,5mm, color a definir per la DF, segons UNE-EN 1339, col·locades a l'estès sobre capa de 3-4cm de morter M10 pastat previa base base de formigó degudament anivellada i aplicant a la part posterior de les peces una lletada de ciment per millorar l'adherencia.			
		Total m² :	23,04	54,24	**1.249,69**
9.10	**M²**	Subministrament i col·locació de paviment filtrant per a ús públic en zona de voreres i passeigs, de lloses de formigó per a ús exterior, model LLOSA FILTRA de BREINCO o equivalent, doble capa, amb dimensions de 60x40x10 cm, sense armadura, formada per sis vèrtebres de 60cm de longitud y 5 cm d'ample, separades longitudinalment entre si mitjançant juntes obertes de 1,5cm i unides transversalment a la seva base mitjançant de 2 tabiques. Acabat estandar, amb bisel, separadors de 0,5mm y 13mm en els laterals, color a definir per la D.F. classe resistent a flexió T, classe resistent segons la càrrega de ruptura 3, classe de desgast per abrasió G, format nominal 60x40x10 cm, segons UNE-EN 1339, col·locades a l'estès sobre capa de sorra o graveta (2/6mm)de 3 ò 4 cm de gruix, previa base de tot-u artificial compactat al 98% PM (amidament a part). Reblert de juntes amb graveta, realitzant succesius escombrats fins completa colmatació de les juntes.			
		Total m² :	58,80	29,95	**1.761,06**
9.11	**M²**	Subministrament i col·locació de paviment filtrant per a ús públic en zona de voreres i passeigs, de lloses de formigó per a ús exterior, model LLOSA VULCANO de BREINCO o equivalent, doble capa, amb dimensions de 30x10x8; 60x40x8; 60x30x8; 80x20x8 cm. Acabat estandar, sense bisell, separadors de 3mm, color a definir per la D.F. Classe resistent a flexió T, classe resistent segons la càrrega de ruptura 3, classe de desgast per abrasió G, formats nominals 30x10x8; 60x40x8; 60x30x8; 80x20x8 cm, segons UNE-EN 1339, col·locades a l'estès sobre capa de sorra o graveta (2/6mm)de 3 ò 4 cm de gruix, previa base de tot-u artificial compactat al 98% PM (amidament a part). Reblert de juntes amb sorra rentada 0/2mm o sorra estabilitzada DR PLUS o CITYPRO, realitzant succesius escombrats fins completa colmatació de les juntes.			
		Total m² :	169,95	29,95	**5.090,00**
9.12	**M²**	Subministrament i col·locació de paviment filtrant per a ús públic en zona de voreres i passeigs, de lloses de formigó per a ús exterior, model FILTRA GREEN de BREINCO o equivalent, doble capa, amb dimensions de 40x40x10 cm, sense armadura, formada per tres vertebres de 40cm de longitud i 8cm d'ample, separades longitudinalment entre si mitjançant juntes obertes de 5cm i unides transversalment a la seva base mitjançant dos tabiques. Acabat estandar, sense bisell, separadors de 3mm, color a definir per la D.F. Classe resistent a flexió T, classe resistent segons la càrrega de ruptura 3, classe de desgast per abrasió G, format nominal 30x10x8 cm, segons UNE-EN 1339, col·locades a l'estès sobre capa de sorra o graveta (2/6mm)de 3 ò 4 cm de gruix, previa base de tot-u artificial compactat al 98% PM (amidament a part). Reblert de juntes amb sorra rentada 0/2mm o sorra estabilitzada DR PLUS o CITYPRO, realitzant succesius escombrats fins completa colmatació de les juntes.			
		Total m² :	83,02	29,95	**2.486,45**
		Parcial Nº 9 Paviments exteriors :			**41.933,47**

Capítol Nº 10 Mobiliari urbà

Nº	U	Descripció	Amidament	Preu	Import
10.1	**U**	Suministre i col·locació de Banc amb respatller de la casa DISSET model BAILO WPC o equivalent.			
		Total U :	5,00	340,70	**1.703,50**
10.2	**U**	Suministre i col·locació de Cadira amb respatller de la casa DISSET model BAILO WPC o equivalent.			
		Total U :	6,00	340,96	**2.045,76**
10.3	**U**	Paperera Model Circular Plus de Fundició Benito o equivalent.			
		Total U :	2,00	213,77	**427,54**
10.4	**U**	Subministrament i instal·lació de Conjunt font de disseny accesible TREE de BENITO, mesures totals (llarg x ample x alt) 400x705x1145 mm, fabricada en ferro (tractat amb el procés Ferrus el protector de triple capa per al ferro, que garanteix una òptima resistència a la corrosió), inclou platina fixació-aixeta polsador d'acer niquelat (UM510G). Marc angular i reixa embornal d'acer galvanitzat. Inclou aixeta polsadora. Ancorat sobre superfície preparada amb 4 perns d'expansió M12 segons superfície i projecte.			
		Total U :	1,00	621,51	**621,51**
10.5	**U**	Aparcament per a bicicletes, d'acer.			
		Total U :	5,00	163,17	**815,85**
				Parcial Nº 10 Mobiliari urbà :	**5.614,16**

Capítol Nº 11 Gestió de residus

Nº	U	Descripció	Amidament	Preu	Import
11.1	**Pa**	Tractament de residus de la urbanització segons estudi.			
		Total PA :	1,00	4.375,05	**4.375,05**
		Parcial Nº 11 Gestió de residus :			**4.375,05**

Nº	U	Descripció	Amidament	Preu	Import
12.1.- Paviments					
12.1.1	**U**	Assaig de lloses de formigó.			
		Total U :	1,00	485,58	**485,58**
				Total subcapítol 12.1.- Paviments:	**485,58**
				Parcial Nº 12 Control de qualitat i assaigs :	**485,58**

Nº	U	Descripció	Amidament	Preu	Import
13.1.- Sistemas de protección individual i colectiva.					
13.1.1	**Pa**	Sistemes de protecció individual i colectives segons l'EBSS			
		Total PA :	1,00	5.018,89	**5.018,89**
		Total subcapítol 13.1.- Sistemas de protección individual i colectiva.:			**5.018,89**
		Parcial Nº 13 Seguretat i salut :			**5.018,89**

P3. RESUM PRESSUPOST

1 Actuacions prèvies .	**4.819,06**
2 Demolicions	
2.1 Fonamentacions .	12.555,00
Total 2 Demolicions .....:	**12.555,00**
3 Condicionament del terreny	
3.1 Moviment de terres .	35.277,90
3.2 Anivellament .	9.962,18
3.3 Drenatges .	4.236,29
Total 3 Condicionament del terreny .....:	**49.476,37**
4 Clavegueram .	**6.881,93**
5 Il·luminació .	**37.990,67**
6 Suministre aigua potable .	**572,50**
7 Jardineria .	**15.781,24**
8 Reg .	**10.496,08**
9 Paviments exteriors .	**41.933,47**
10 Mobiliari urbà .	**5.614,16**
11 Gestió de residus .	**4.375,05**
12 Control de qualitat i assaigs	
12.1 Paviments .	485,58
Total 12 Control de qualitat i assaigs .....:	**485,58**
13 Seguretat i salut	
13.1 Sistemas de protección individual i colectiva. .	5.018,89
Total 13 Seguretat i salut .....:	**5.018,89**
Pressupost d'execució de material (PEM)	**196.000,00**
13% de despeses generals	25.480,00
6% de benefici industrial	11.760,00
Pressupost d'execució per contracta (PEC = PEM + GG + BI)	**233.240,00**
21%	48.980,40
Pressupost d'execució per contracta amb IVA (PEC = PEM + GG + BI + IVA)	**282.220,40**

Puja el pressupost d'execució per contracta a l'expressada quantitat de DOS-CENTS VUITANTA-DOS MIL DOS-CENTS VINT EUROS AMB QUARANTA CÈNTIMS.

IV. ANNEXES

A1. CONTROL DE QUALITAT

ÍNDEX

MEMÒRIA PLA DE CONTROL DE QUALITAT .....

1.- OBJECTE

1.CONTROL DE RECEPCIÓ EN OBRA DELS PRODUCTES, EQUIPS I SISTEMES:

2.CONTROL D'EXECUCIÓ DE L'OBRA:

3.PLA DE CONTROL DE L'OBRA ACABADA

2.- LLISTAT MÍNIM DE PROVES I CONTROLS A REALITZAR

2.1.- MOVIMENT DE TERRES

2.2.- INSTAL·LACIONS DE FONTANERIA

2.3.- INSTAL·LACIONS ELÈCTRIQUES

3.- JUSTIFICACIÓ DEL COMPLIMENT DEL DECRET 375/88

MEMÒRIA PLA DE CONTROL DE QUALITAT

1.- OBJECTE

L'objecte del Pla de Control de Qualitat té com a objecte donar compliment a l'establert al RD 314/2006, de 17 de març pel que s'aprova el Codi Tècnic de l'Edificació (CTE).

Abans de l'inici de les obres el Director d'Execució de l'Obra realitzarà la planificació del control de qualitat corresponent a l'obra objecte del present projecte, atenent a les característiques del projecte, a l'establert al Plec de Condicions d'aquest, i a les indicacions del Director d'Obra, afegides a les especificacions d'obligat compliment de la normativa de aplicació vigent. El Pla de Control de l'obra s'ajustarà al següent esquema:

1. El control de recepció de productes, equips i sistemes.
2. El control de l'execució de l'obra.
3. El control de l'obra finalitzada.

Per realitzar aquestes tasques:

A) El Director de l'Execució de l'Obra recollirà la documentació del control realitzat, verificant que es conforme amb l'establert al projecte, als seus annexos i modificacions.
B) El Constructor és l'encarregat de recopilar la documentació dels productes anteriorment senyalats, així com les pròpies instruccions d'ús i manteniment, i les garanties corresponents quan correspongui. Facilitant al Director de Obra i al Director d'Execució de l'Obra aquesta documentació.
C) La documentació de qualitat preparada pel Constructor sobre cadascuna de les unitats de l'obra podrà servir, si així ho autoritza el Director d'Execució de l'Obra, com a part del control de qualitat de l'obra.

Un cop finalitzada l'obra, la documentació del seguiment del control serà depositada pel Director de l'Execució de l'Obra al Col·legi Professional corresponent o en l'Administració Pública competent, que pugui assegurar la tutela i es comprometi a emetre certificacions del seu contingut a qui acrediti un interès legítim.

Els costos dels controls que no requereixin assajos es consideren inclosos als preus de les diferents unitats d'obra com part proporcional del cost de la unitat finalitzada i posada en funcionament; el cost dels assajos que siguin necessaris s'han valorat e inclòs al corresponent pressupost al projecte d'execució.

1.CONTROL DE RECEPCIÓ EN OBRA DELS PRODUCTES, EQUIPS I SISTEMES:

El control de recepció aglutina els assajos de comprovació sobre aquells productes als que així exigia en la reglamentació vigent, en el document de projecte de la Direcció Facultativa. Aquest control es realitzarà sobre el mostreig del producte, sent sotmès a criteris d'acceptació i rebuig, i adoptant-se en conseqüència a les decisions determinades al Pla o, al seu defecte, per la Direcció Facultativa.

El Director d'Execució de l'Obra cursarà les instruccions al constructor per que aporti certificats de qualitat, el marcatge CE per a productes, equips i sistemes que s'incorporin a l'obra.

Al llarg de l'execució de l'obra es realitzaran els següents controls:

1. Control de documentació dels subministraments

Els subministradors entregaran al Constructor, el qual facilitarà al Director de l'Execució de l'Obra, els

documents d'identificació del producte exigit per la normativa d'obligat compliment i, en el seu cas, pel projecte o per la Direcció Facultativa. Aquesta documentació comprendrà, al menys, els següents documents:

-
- Els documents d'origen, fulla de subministrament i etiquetat.

- El certificat de garantia del fabricant, firmat per persona física.
- Els documents de conformitat o autoritzacions administratives exigides reglamentàriament, incloses la documentació corresponent al marcatge CE dels productes de construcció, quan sigui pertinent, d'acord amb les disposicions que siguin transposició de les Directives Europees que afectin als productes subministrats.

2. Control mitjançant distintius de qualitat o avaluacions tècniques d'idoneïtat.

El subministrador proporcionarà la documentació sobre:

- Distintius de qualitat que ostentin els productes, equips o sistemes subministrats, que garanteixin les característiques tècniques dels mateixos exigides al projecte i documentarà, en el seu cas, el reconeixement oficial del distintiu d'acord amb l'establert a l'article 5.2.3 del capítol 2 del CTE.
- Les avaluacions tècniques d'idoneïtat per a l'ús previst de productes, equips i sistemes innovadors, d0acord amb l0establert a l'article 5.2.5 del capítol 2 del CTE, i la constància del manteniment de les seves característiques tècniques.
- El procediment per formigons estructurals és l'indicat a l'apartat 79.3.2 de la EHE-08.

El director de l'execució de l'obra verificarà que aquesta documentació es suficient per a l'acceptació dels productes, equips i sistemes emparats per la normativa.

3. Control mitjançant assajos

Per verificar el compliment de les exigències bàsiques del CTE pot ser necessari, en determinats casos, realitzar assajos i proves sobre alguns productes, segons l'establert en la reglamentació vigent, o bé segons lo especificat al projecte u ordenats per la direcció facultativa.

La realització d'aquest control s'efectuarà d'acord amb els criteris establerts en el projecte o indicats per la direcció facultativa sobre el mostreig del producte, els assajos a realitzar, els criteris d'acceptació i rebuig i les acciones a adoptar. Per als formigons estructurals el control mitjançant assajos es realitzarà amb conformitat amb l'apartat 79.3.3.

La resta de controls es realitzarà segons les exigències de la normativa vigent d'aplicació de la que **s'incorpora un llistat per materials i elements constructius.**

2.CONTROL D'EXECUCIÓ DE L'OBRA:

Es realitzaran una sèrie d'inspeccions sistemàtiques i de detall per personal tècnic competent per comprovar la correcta execució de les obres d'acord amb l'article 7.3 del CTE.

D'aquells elements que formin part de l'estructura, fonamentació i contencions, s'haurà de preveure el vistiplau de l'Arquitecte Director de l'Obra, a qui s'haurà d'informar per part del Director d'Execució de l'Obra de qualsevol resultat anòmal per adoptar les mesures pertinents per a la seva correcció.

Al llarg de l'execució de l'obra, el Director de l'Execució de l'Obra controlarà l'execució de cada unitat de l'obra verificant el seu replanteig, els materials utilitzats, la correcta execució i la disposició dels elements constructius i de les instal·lacions, així com les verificacions i controls afegits per comprovar la seva conformitat amb l'indicat al projecte, la legislació aplicable, les normes de bona pràctica constructiva i les instruccions de la direcció facultativa. En la recepció de l'obra executada es tindran en compte les verificacions que, en el seu cas, realitzin les entitats de control de qualitat de l'edificació.

Es comprovarà que s'han adoptat les mesures necessàries per assegurar la compatibilitat entre els diferents productes, elements i sistemes constructius.

En el control d'execució de l'obra s'adoptaran els mètodes i procediments que es contemplin en les avaluacions tècniques d'idoneïtat per a l'ús previst de productes, equips i sistemes innovadors, previstes a l'article 5.2.5 del CTE.

3.PLA DE CONTROL DE L'OBRA ACABADA

Amb la finalitat de comprovar les prestacions finals de l'obra finalitzada es realitzaran les verificacions i proves de servei establertes al projecte o per la Direcció Facultativa i les previstes al CTE i a la resta de legislacions aplicables.

De l'acreditació del control de recepció de l'obra, del control de qualitat i del control de recepció de l'obra finalitzada, es deixarà constància en la documentació final d'obra.

Així doncs, podem dir que el Pla de Control de Materials i Execució d'obra ha de generar diversos tipus de controls, que són els següents:

A) Pels materials.

A1.- INSPECCIONS: Controls de recepció en obra de productes, equips i sistemes. Tenen per objecte comprovar que les característiques tècniques dels productes, equips i sistemes subministrats satisfan el que s'exigeix en projecte.

Es faran a partir de:

- El control de la documentació dels subministrament, que com a mínim contindrà els següents documents:
  - Documents d'origen, full de subministrament i etiquetat.
  - Certificat de garantia del fabricant
  - Documents de conformitat o autoritzacions administratives, inclòs el marcat CE.
  - El control mitjançant distintius de qualitat o avaluacions tècniques d'idoneïtat.

A2. ASSAIGS: Comprovació de característiques de materials segons el que estableix la reglamentació vigent. S'efectuarà d'acord amb els criteris establerts en el projecte o indicats per la DF.

B) Unitats d'obra.

B1. VERIFICACIONS. Operacions de control d'execució d'unitats d'obra. Es comprovarà l'adequació i conformitat amb el projecte.

B2. PROVES DE SERVEI. Assaigs de funcionament de sistemes complerts d'obra, un cop finalitzada aquesta. Seran les previstes en projecte o les ordenades per la DF i exigides per la legislació aplicable. Passem tot seguit a enumerar les proves i controls mínims que caldrà realitzar per tal de

complir amb el que estableix el CTE en relació al Control de Materials i Execució, així com amb el Decret 375/88 de la Generalitat de Catalunya. En el Plec de Condicions es detallen amb més concreció els controls a realitzar.

2.- LLISTAT MÍNIM DE PROVES I CONTROLS A REALITZAR

2.1.- MOVIMENT DE TERRES

- Excavació: - Control de moviments de l'excavació.
  - Control del material de replè i del grau de compactació.

- Gestió de l'aigua: - Control del nivell freàtic.
  - Anàlisi de les inestabilitats de les estructures soterrades a causa de trencaments hidràulics.

2.2.- INSTAL·LACIONS DE FONTANERIA

Control de qualitat de la documentació del projecte:

- El projecte defineix i justifica la solució de fontaneria aportada.

Subministrament i recepció de productes:

- Es comprovarà l'existència de marcat CE.

Control d'execució en obra:

- Execució d'acord a les especificacions de projecte.
- Punt de connexió amb la xarxa general i escomesa
- Proves de les instal·lacions:
- Prova de resistència mecànica i estanqueïtat parcial. La pressió de prova no ha variar en, al menys, 4 hores.
- Funcionament d'aparells (es comprovarà les aixetes el funcionament dels desguassos).
- Prova final de tota la instal·lació durant 24 hores.

2.3.- INSTAL·LACIONS ELÈCTRIQUES

Control de qualitat de la documentació del projecte:

- El projecte defineix i justifica la solució elèctrica aportada, justificant de manera expressa el compliment del "Reglamento Electrotécnico de Baja Tensión i de les Instruccions Tècniques Complementàries.

Subministrament i recepció de productes:

- Es comprovarà l'existència de marcat CE. Control d'execució en obra:
- Execució d'acord a les especificacions de projecte.
- Verificar característiques de caixa transformador: envans, fonamentació-recolzaments, terres, etc.
- Traçat i muntatges de línies repartidores: secció del cable i muntatge de safates i suports.
- Identificació i senyalització o etiquetat de circuits i les seves proteccions.

- Connexió de circuits exteriors a quadres.
- Proves de funcionament:
- Circuit de força.
- Comprovació de la resta de circuits de la instal·lació enllestida.

D'aquells materials que no estan recollits específicament es recolliran els corresponents certificats d'idoneïtat, de qualitat o altres que disposi el fabricant i/o col·locador. Igualment es recolliran els certificats de garantia de tots aquells instal·lats a l'obra amb les condicions necessàries per al seu correcte manteniment i condicions d'ús.

3.- JUSTIFICACIÓ DEL COMPLIMENT DEL DECRET 375/88

El plec de condicions que s'adjunta té la finalitat d'establir els criteris bàsics per al desenvolupament del projecte de control de materials, a fi de complir el decret 375/88 d'1 de desembre de 1988 publicat en el DOGC amb data 28/12/88, desenvolupat en l'Ordre de 13 de setembre de 1989 (DOGC 11/10/89) i ampliat per les Ordres de 16 d'abril de 1992 (DOGC 22/6/92) i 29 de juliol de 1994 (DOGC 12/9/94).

L'arquitecte autor del projecte d'execució d'obres ha enumerat els controls de qualitat a realitzar que són necessaris per a la correcta execució de l'obra. Aquest control es pot adaptar a l'obra i serà, com a mínim, els especificats a les normes de compliment obligat, i en qualsevol cas tots aquells que l'arquitecte consideri necessaris per a la seva finalitat, pot en conseqüència establir criteris especials de control més estrictes que els establerts legalment, variant la definició dels lots o el nombre d'assaigs i proves preceptius i ordenant assaigs complementaris o l'aplicació de criteris particulars, els quals han de ser acceptats pel promotor, el constructor i la resta de la Direcció Facultativa, en el moment del 'execució de l'obra.

L'arquitecte tècnic que intervingui en la direcció d'obres elaborarà, segons les prescripcions contingudes al Projecte d'Execució, un Programa de Control de Qualitat del qual haurà de donar coneixement al promotor. Al Programa de Control de Qualitat s'hauran d'especificar els components de l'obra que cal controlar, el tipus d'assajos, anàlisis i proves, el moment oportú de fer-los i l'avaluació econòmica dels que vagin a càrrec del promotor. El Programa de Control de Qualitat podrà preveure anàlisis i proves complementàries, i podrà ser modificat durant l'obra en funció del desenvolupament d'aquesta, prèvia aprovació de la Direcció Facultativa i del promotor.

El resultat de les proves encarregades haurà de ser posat a disposició de la Direcció Facultativa en el termini màxim de 15 dies des del moment en què es van encarregar. A tal efecte el promotor/propietari es compromet a realitzar les gestions oportunes i a complir amb les obligacions que li corresponguin per tal d'aconseguir el compliment puntual dels laboratoris i d'altres persones contractades a aquest efecte.

El retard en la realització de les obres motivat per la manca de disponibilitat dels resultats serà del risc exclusiu del promotor/propietari, i en cap cas imputable a la Direcció Facultativa, la qual podrà ordenar la paralització de tots o part del treballs d'execució si considera que la seva realització, sense disposar de les actes de resultats, pot comprometre la qualitat de l'obra executada.

El constructor resta obligat a executar les proves de qualitat que li siguin ordenades en compliment del programa de control de qualitat; el propietari té la facultat de rescindir el contracte en cas d'incompliment o compliment defectuós comunicat per la Direcció Facultativa.

Els laboratoris i les entitats de control de qualitat de l'edificació hauran de complir amb els requisits exigits pel Reial Decret 410/2010 de 31 de març de 2010 (BOE 22/04/2010) per a poder exercir la seva activitat.

A2. GESTIO DE RESIDUS

- REAL DECRETO 210/2018, Programa de prevenció i gestió de residus i recursos de Catalunya (PRECAT20)
- REAL DECRETO 105/2008 , Regulador de la producció i gestió de residus de construcció i enderroc
- Decisió 2014/955/UE de la Comisió. Codificació residus LER.
- DECRET 89/2010 (derogat parcialment i modificat), pel que s'aprova el Programa de gestió de residus de la construcció de Catalunya (PROGROC), es regula la producció i gestió dels residus de la construcció i demolició, i el cànon sobre la deposició controlada dels residus de la construcció.
- DECRET 21/2006 Adopció de criteris ambientals i d'ecoeficiència als edificis
- Projectes a l'empara del Reglament (UE) 2021/241 del Parlament Europeu i del Consell, de 12 de febrer de 2021, del Pla de Recuperació, Transformació i Resiliència, finançat per la Unió Europea-NextGeneration EU

IDENTIFICACIÓ DE L'EDIFICI

Obra:	Urbanitzacio carrer Josep Umbert 108		
Situació:	Cerrer Josep Umbert 108		
Municipi :	Granollers	Comarca :	Valles Oriental

AVALUACIÓ I CARACTERÍSTIQUES DELS RESIDUS

Resum de residus de l'ENDERROC durant la rehabilitació i reforma

	Codis LER	Pes (tones)	Volum aparent (m^3)
formigó	170101	112,500	45,000
obra de fàbrica	170102	0,000	0,000
teules i materials ceràmics	170103	0,000	0,000
petris barrejats sense plaques de guix	170107	0,000	0,000
ferro i acer	170405	0,000	0,000
alumini	170402	0,000	0,000
plom	170403	0,000	0,000
fustes	170201	0,000	0,000
vidre	170202	0,000	0,000
guixos	170802	0,000	0,000
pedres	170504	0,000	0,000
altres petris barrejats	170904	0,000	0,000
barrejes bituminoses i asfalts	170302	0,000	0,000
materials que contenen amiant	170605	0,000	0,000
altres		0,000	0,000
altres		0,000	0,000
totals d'enderroc		**0,00** tones	**0,00** m^3

Resum de residus de la CONSTRUCCIÓ durant la rehabilitació i reforma

	Codis LER	pes/m^2 (tones/m^2)	pes (tones)	volum aparent/m^2 (m^3/m^2)	volum aparent (m^3)
sobrants d'execució		0,0500	8,1958	0,0896	6,3520
formigó	170101	0,0320	3,6464	0,0261	2,6050
obra de fàbrica	170102	0,0150	3,6634	0,0407	4,0700
petris	170107	0,0020	0,7860	0,0118	1,1800
guixos	170802	0,0039	0,0000	0,0097	0,9720
altres	170904	0,0010	0,1000	0,0013	0,1300
embalatges		0,0380	0,4267	0,0285	2,8530
fustes	170201	0,0285	0,1207	0,0045	0,4500
plàstics	170203	0,0061	0,1580	0,0104	1,0350
paper i cartró	170904	0,0030	0,0830	0,0119	1,1880
metalls	170407	0,0004	0,0650	0,0018	0,1800
totals de construcció			**8,62** tones		**9,21** m^3

© Col·legi d'Arquitectes de Catalunya 2022. Aquest document és per a ús exclusiu dels arquitectes col·legiats autoritzats pel COAC.
Qualsevol reproducció, transformació, difusió, comunicació o utilització no autoritzada expressament, serà objecte de les accions legals escaients, d'acord amb la legislació sobre propietat intel·lectual.

RESIDUS TOTALS de les fases d'enderroc i construcció

	Codis LER	Pes (tones)	Volum aparent (m^3)
formigó	170101	116,146	47,605
obra de fàbrica	170102	3,663	4,070
teules i materials ceràmics	170103	0,000	0,000
petris barrejats sense plaques de guix	170107	0,786	1,180
ferro i acer	170405	0,000	0,000
alumini	170402	0,000	0,000
plom	170403	0,000	0,000
metalls barrejats	170407	0,065	0,180
fustes	170201	0,121	0,450
vidre	170202	0,000	0,000
plàstics	170203	0,158	1,035
guixos	170802	0,000	0,972
pedres	170504	0,000	0,000
altres petris barrejats	170904	0,000	0,000
barrejes bituminoses i asfalts	170302	0,000	0,000
materials que contenen amiant	170605	0,000	0,000
paper i cartró	170904	0,083	1,188
altres		0,000	0,000
altres		0,000	0,000
totals d'enderroc i rehabilitació		**121,02** tones	**56,68** m^3

Resum d'aparells, equips i components

	Codis LER	unitats retirades
calderes i escalfadors a gas	160214	0
calderes i escalfadors elèctrics	160214	0
acumuladors d'aigua	160214	0
unitats ext. condicionament d'aire	160214	0
unitats int. condicionament d'aire (splits)	160214	0
radiadors electrics	160214	0
radiadors d'acer	170405	0
radiadors de fosa de ferro	170405	0
radiadors d'alumini	170402	0
sanitaris ceràmica (lavabos, inodors, ...)	170103	0
sanitaris acer (lavabos, banyeres,...)	170103	0
sanitaris plàstic (plats dutxa, banyeres,...)	170203	0
aixetes i griferia metall	170407	0
altres	codi	0
altres	codi	0
totals d'aparells, equips i components		**0** unitats

Inventari de residus perillosos

Dins l'obra s'han detectat aquests residus perillosos que es separaran i gestionaran per evitar que contaminin altres residus:

Materials de construcció que contenen amiant	-	material	-
Residus que contenen hidrocarburs	-	material	-
Residus que contenen PCB	-	material	-
Terres contaminades	-	material	-

© Col·legi d'Arquitectes de Catalunya 2022. Aquest document és per a ús exclusiu dels arquitectes col·legiats autoritzats pel COAC.
Qualsevol reproducció, transformació, difusió, comunicació o utilització no autoritzada expressament, serà objecte de les accions legals escaients, d'acord amb la legislació sobre propietat intel·lectual.

Terres i materials d'excavació (es considerin o no residus, mesurats sense esponjament)

	Codis LER	pes (tones)	volum (m^3)
grava i sorra compacta	170504	0,00	0,00
grava i sorra solta	170504	0,00	0,00
argiles	170504	0,00	0,00
terra vegetal	170504	0,00	0,00
pedraplè	170504	0,00	0,00
terres contaminades	170503	0,00	0,00
altres	170504	0,00	0,00
totals d'excavació		**0,00** tones	**0,00** m^3

Els materials d'excavació que es reutilitzin a la mateixa obra o en una altra d'autoritzada, **no es consideren residu sempre que el seu nou ús es pugui acreditar**.

Les terres contaminades es consideren sempre residu i caldrà gestionar-les en un abocador controlat.

Es pot reutilitzar la terra en una mateixa obra, portar-la a una altra obra autoritzada i/o a un gestor de residus (dipòsit)

No es considera residu, **reutilització:**	**a la mateixa obra.**	**a una altra obra.**	És considera residu, transport:	**al dipòsit controlat.**
	-	-		-

GESTIÓ (a l'obra)

Terres (cal indicar quin volum es reutilitza i quin es porta al dipòsit /abocador)

excavació i moviment de terres	volum aparent	reutilització (m^3)		terres a dipòsit / gestor	
	m^3 (+20%)	a la mateixa obra	a altra autoritzada	volum aparent (m^3)	pes (tones)
grava i sorra compacta	0,0	0,00	0,00	0,00	0,00
grava i sorra solta	0,0	0,00	0,00	0,00	0,00
argiles	0,0	0,00	0,00	0,00	0,00
terra vegetal	0,0	0,00	0,00	0,00	0,00
pedraplé	0,0	0,00	0,00	0,00	0,00
altres	0,0	0,00	0,00	0,00	0,00
terres contaminades	0,0			0,00	0,00
total	0,0	0,00	0,00	0,00	0,00

© Col·legi d'Arquitectes de Catalunya 2022. Aquest document és per a ús exclusiu dels arquitectes col·legiats autoritzats pel COAC.
Qualsevol reproducció, transformació, difusió, comunicació o utilització no autoritzada expressament, serà objecte de les accions legals escaients, d'acord amb la legislació sobre propietat intel·lectual.

REUTILITZACIÓ, RECICLATGE I RECUPERACIÓ. FONS NGEU

- Projectes a l'empara del Reglament (UE) 2021/241 del Parlament Europeu i del Consell, de 12 de febrer de 2021, del Pla de Recuperació, Transformació i Resiliència, finançat per la Unió Europea-NextGeneration EU

Al menys el **70% en pes dels residus** de construcció i enderroc es prepararan per a la seva reutilització, reciclatge i recuperació

total de residus de construcció i enderroc **121,02** **tones** **el 70%** **són** **84,72 t** **a tractar**

Resum de residus de la rehabilitació i reforma: materials i elements reutilitzables, reciclables o subjectes a recuperació

	Codis LER	tones:	se separen i	es tracten
formigó, formigó armat i morter	170101	116,146	si	116,15
obra de fàbrica	170102	3,663	-	
teules i materials ceràmics	170103	0,000	-	
pedra	170504	0,000	-	
petris: barrejes de formigó, morter i ceràmica	170107	0,786	si	0,79
acer	170405	0,000	-	
alumini	170402	0,000	-	
plom	170403	0,000	-	
altres metalls barrejats	170407	0,065	-	
fusta	170201	0,121	-	
envidraments	170201	0,000	-	
asfalts i betums	170302	0,000	-	
plaques de cartró guix	170802	0,000	si	0,00
plàstics	170203	0,158	si	0,16
paper i cartró	170904	0,083	si	0,08
altres elements reutilitzables:			-	

per donar compliment a la gestió de residus dins el pla NGEU, se separen i es tracten **117,17 t** ,el **96,8** %

dels residus en pes i per tant es dona compliment requeriment de projecte NGEU en materia de residus

Previsió de contenidors o espais de recollida i separació de residus

accions previstes de triatge i separació dels residus a l'obra segons l'establert per la reglamentació i l'adoptat pel projecte.
es preveuen contenidors o espais reservats pels següents residus :

	RD residus 210/2018	NextGeneration EU	**projecte***
formigó (formigó armat, morters)	si	si	**si**
ceràmics (maons,teules...)	no	-	**no**
metalls (acer , alumini,...)	no	-	**no**
fustes	no	-	**no**
plàstics	no	si	**si**
vidre	no	-	**no**
paper i cartró	no	si	**si**
pedra	_	-	**no**
petris barrejats (sense guix)	_	si	**si**
guixos (plaques de cartró guix i altres)	_	si	**si**
amiant i perillosos (un contenidor per cada tipus de residu especial)	si	si	**si**

* A la cel·la **projecte** apareixen per defecte les dades combinades del R.D. 105/2008 i del R.D 853/2021. Permet incrementar les fraccions que se separen, per poder-ne millorar la gestió, però **en cap cas es permet no separar si el compliment de la reglamentació així ho estableix.**

GESTIO (fora de l'obra) degut a la manca d'espai, els residus es gestionaran fora d'obra a:

Un gestor autoritzat	-
Instal·lacions de reciclatge i/o valorització	-
Dipòsit autoritzat de terres,enderrocs i runes de la construcció	-

Tipus de residu i nom, adreça i codi de gestor del residu (previsió de l'Estudi, que el Pla de Gestió de Residus concretarà)

tipus de residu	gestor	adreça	codi del gestor
Runes de construcció	TRANSFEL SAU	**Ctra. de Cerdanyola a Sant Cugat km3**	**E-996-07**

© Col·legi d'Arquitectes de Catalunya 2022. Aquest document és per a ús exclusiu dels arquitectes col·legiats autoritzats pel COAC.
Qualsevol reproducció, transformació, difusió, comunicació o utilització no autoritzada expressament, serà objecte de les accions legals escaients, d'acord amb la legislació sobre propietat intel·lectual.

PRESSUPOST (s'ha considerat per al càlcul del pressupost estimatiu):

criteris adoptats a l'apartat de **gestió** :	Costos*	
Les dades de residus en pes	Classificació a obra: entre **12-16 € tona**	**12,00**
La distància mitjana a l'abocador : 15 Km	Transport: entre **15-25 € tona**(mínim 100 €)	**15,00**
Els residus especials i perillosos en bidons de 200 l.	Abocador: runa neta (separada): entre **5-9 € tona**	**5,00**
Contenidors de 5 m³ per a cada tipus de residu	Abocador: runa mig bruta (mig barrejat): entre **8-17 € tona**	**8,00**
Lloguer de contenidors inclòs en el preu	Especials**: **num. transports** a 200 € transport	**0**
La gestió de terres inclou la seva caracterització***	Gestor terres: entre **5-15 € tona**	**5,00**
La runa totalment barrejada (bruta) no s'accepta a la majoria d'abocadors, i en tot cas el preu de dipositar-la és molt elevat, quedant fora de l'abast d'aquest document	Gestor terres contaminades: entre **70-90 € tona**	**70,00**

* Els preus han estat facilitats per l'Associació Catalana de Gestors de Residus de Construcció i Demolició (GRCD) i obtinguts de dades del sector (2022)

** Malgrat ser de difícil quantificació, sempre hi haurà residus especials a obra, per tant sempre caldrà una previsió **de transports** per a la seva correcta gestió

*** La caracterització de terres o de qualsevol residu, permet saber amb exactitut quins elements contaminants conté i amb quines proporcions hi són presents (dins el cost s'ha previst una caracterització, independentment del volum de terres. Cost aproximat de cada caracterització 1.000 euros)

Residu	pes	classificació	transport	gestor /valoritzador / abocador	
Excavació	tones	12,00 € t	15,00 € t	5,00 € t	70,00 € t
Terres	0,00	-	-	0,00	
Terres contaminades	0,00	-	-		0,00
				runa neta	runa bruta
Construcció	tones			5,00 € t	8,00 € t
Formigó	116,15	1.393,76	1.742,20	580,73	-
Maons i ceràmics	3,66	-	54,95	-	29,31
Petris barrejats	0,79	9,43	11,79	-	6,29
Pedra	0,00	-	-	-	0,00
Metalls	0,07	-	0,98	-	0,52
Fusta	0,12	-	1,81	-	0,97
Vidres	0,00	-	-	-	0,00
Plàstics	0,16	1,90	2,37	0,79	-
Paper i cartró	0,08	1,00	1,25	0,42	-
Barrejes bituminoses i asfalts	0,00				
Guixos i no especials	0,00	0,00	-	0,00	-
Altres	0,00	0,00	-	-	-
Perillosos Especials	0,00	0,00			0,00
	121,02	1.406,08	1.815,34	581,94	37,08
Elements Auxiliars					
Casetes d'emmagatzematge					0
Compactadores					0
Altres tipus de contenidors (per contenir líquids, beurades de formigó, etc.)					0
Sacs tèxtils de 1 m³					0
altres					0
El pressupost estimatiu de la gestió de residus és de :				3.840,44 €	
El pes dels residus és de :				12,43 tones	
El pressupost de la gestió de residus és:				**4.489,34 euros**	

© Col·legi d'Arquitectes de Catalunya 2022. Aquest document és per a ús exclusiu dels arquitectes col·legiats autoritzats pel COAC.
Qualsevol reproducció, transformació, difusió, comunicació o utilització no autoritzada expressament, serà objecte de les accions legals escaients, d'acord amb la legislació sobre propietat intel·lectual.

DOCUMENTACIÓ GRÀFICA. INSTAL.LACIONS PREVISTES : tipus i dimensions de contenidors de residus per a obres

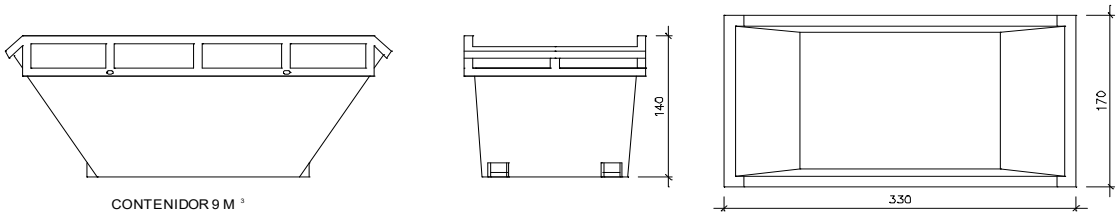

CONTENIDOR 9 M ³

Contenidor 9 m³. Apte per a formigó, ceràmics, petris i fusta unitats -

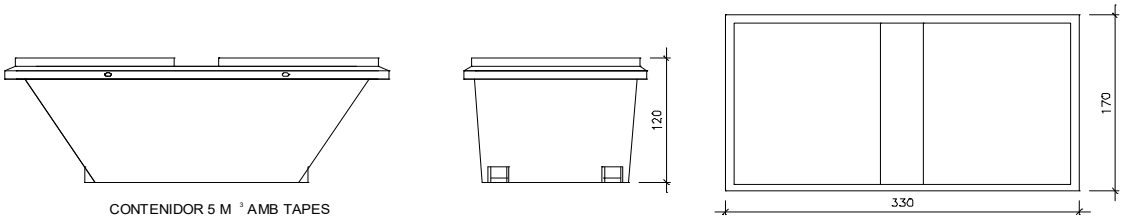

CONTENIDOR 5 M ³ AMB TAPES

Contenidor 5 m³. Apte per a plàstics, paper i cartró, metalls i fusta unitats -

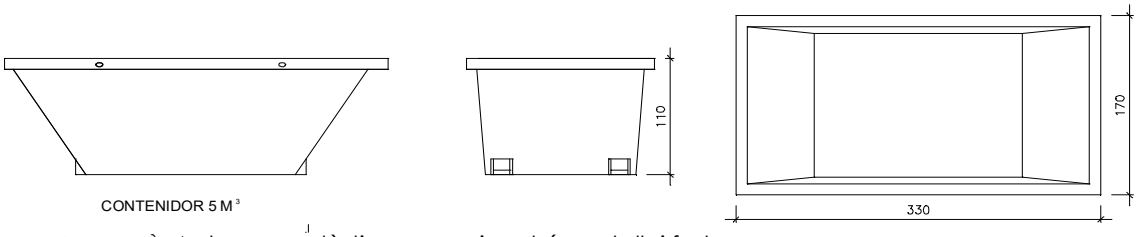

CONTENIDOR 5 M ³

Contenidor 5 m³. Apte per a plàstics, paper i cartró, metalls i fusta unitats -

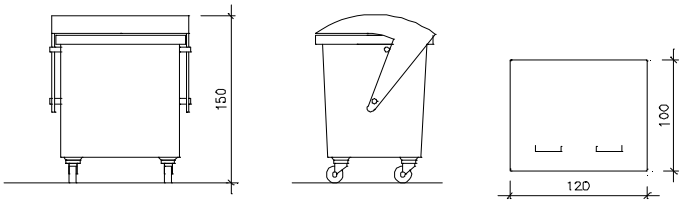

CONTENIDOR 1000 L

CONTENIDOR 200 L

Contenidor 1000 L . paper i cartró, plàstics unitats -

Bidó 200 L . Residus especials unitats -

El RD.105/2008, de gestió de residus, estableix que cal facilitar plànols de les instal·lacions previstes per a emmagatzematge, maneig, separació i altres operacions de gestió dels residus dins l'obra, si s'escau.

Donada la tipologia del projecte i per tal de no duplicar informació, aquests plànols d'instal·lacions previstes estan a:

l' Estudi de Seguretat i Salut -

l' Annex 1 d'aquest Estudi de Gestió de Residus -

Posteriorment aquesta documentació serà adaptada pel Pla de Gestió de Residus a les característiques particulars de l'obra i els seus sistemes d'execució, amb acord de la Direcció Facultativa.

A més dels elements descrits, tal i com consta al pressupost, a l'obra hi haurà altres elements i instal·lacions com :

Casetes d'emmagatzematge -

Compactadores -

Matxucadora de petris -

Altres contenidors (per a liquids, beurades de formigó, etc.) -

Sacs tèxtils de 1 m³ -

altres -

© Col·legi d'Arquitectes de Catalunya 2022. Aquest document és per a ús exclusiu dels arquitectes col·legiats autoritzats pel COAC.
Qualsevol reproducció, transformació, difusió, comunicació o utilització no autoritzada expressament, serà objecte de les accions legals escaients, d'acord amb la legislació sobre propietat intel·lectual.

PLEC DE CONDICIONS

- Les operacions destinades a la tria, classificació, transport i disposició dels residus generats a obra, s'ajustaran al que determina el Pla de Gestió de Residus elaborat per el Contractista, aprovat per la Direcció Facultativa i acceptat per la Propietat.

- Aquest Pla ha estat elaborat en base a l'Estudi de Gestió de Residus, que s'inclou al projecte.

- Si degut a variacions en l'execució de l'obra o d'altres, cal fer modificacions a la gestió en obra dels residus, aquestes es documentaran per escrit i seran aprovades si s'escau per la Direcció Facultativa i se'n donarà comunicació per a la seva acceptació a la Propietat.

© Col·legi d'Arquitectes de Catalunya 2022. Aquest document és per a ús exclusiu dels arquitectes col·legiats autoritzats pel COAC.
Qualsevol reproducció, transformació, difusió, comunicació o utilització no autoritzada expressament, serà objecte de les accions legals escaients, d'acord amb la legislació sobre propietat intel·lectual.

DIPÒSIT segons **R.D. 210/2018** Programa de prevenció i gestió de residus i recursos de Catalunya (PRECAT20)

Previsió de l'Estudi

Total construcció i enderroc (tones)	**8,62 tones**
Total excavació a dipòsit (tones)	**0,00 tones**

Càlcul del dipòsit

Residus de construcció i enderroc **	8,62 tones	11 euros/tona	94,82 euros
Residus d'excavació */ **	0 tones	11 euros/tona	0,00 euros
		pes total dels residus	8,6 tones
		Total dipòsit ***	**150,00** euros

* Es recorda que les **terres i pedres d'excavació que es reutilitzin** en la mateixa obra o en una altra d'autoritzada **no es consireren residu** i per tant **NO** s'han d'incloure en el càlcul del dipòsit.

**Trasvassar les dades dels totals d' excavació i construcció de la Previssió final de L'Estudi (sub-apartat superior)

***Dipòsit mínim 150€

© Col·legi d'Arquitectes de Catalunya 2022. Aquest document és per a ús exclusiu dels arquitectes col·legiats autoritzats pel COAC.
Qualsevol reproducció, transformació, difusió, comunicació o utilització no autoritzada expressament, serà objecte de les accions legals escaients, d'acord amb la legislació sobre propietat intel·lectual.

A3. PLEC DE CONDICIONS TECNIQUES

ÍNDEX

1. PLEC DE CLÀUSULES ADMINISTRATIVES 14
1.1. Disposicions Generals 14
1.1.1. Disposicions de caràcter general 14
1.1.1.1. Objecte del Plec de Condicions 14
1.1.1.2. Contracte d'obra 14
1.1.1.3. Documentació del contracte d'obra 14
1.1.1.4. Projecte Arquitectònic 14
1.1.1.5. Reglamentació urbanística 14
1.1.1.6. Formalització del Contracte d'Obra 14
1.1.1.7. Jurisdicció competent 15
1.1.1.8. Execució de les obres i responsabilitat del contractista 15
1.1.1.9. Accidents de treball 15
1.1.1.10. Danys i perjudicis a tercers 15
1.1.1.11. Anuncis i cartells 15
1.1.1.12. Còpia de documents 15
1.1.1.13. Subministrament de materials 16
1.1.1.14. Troballes 16
1.1.1.15. Causes de rescissió del contracte d'obra 16
1.1.1.16. Efectes de rescissió del contracte d'obra 16
1.1.1.17. Omissions: Bona fe 16
1.1.2. Disposicions relatives a treballs, materials i mitjans auxiliars 17
1.1.2.1. Accessos i tancaments 17
1.1.2.2. Replanteig 17
1.1.2.3. Inici de l'obra i ritme d'execució dels treballs 17
1.1.2.4. Ordre dels treballs 17
1.1.2.5. Facilitats per a altres contractistes 17
1.1.2.6. Ampliació del projecte per causes imprevistes o de força major 18
1.1.2.7. Interpretacions, aclariments i modificacions del projecte 18
1.1.2.8. Pròrroga per causa de força major 18
1.1.2.9. Responsabilitat de la direcció facultativa en el retard de l'obra 18
1.1.2.10. Treballs defectuosos 18
1.1.2.11. Responsabilitat per vicis ocults 19
1.1.2.12. Procedència de materials, aparells i equips 19
1.1.2.13. Presentació de mostres 19
1.1.2.14. Materials, aparells i equips defectuosos 19
1.1.2.15. Despeses ocasionades per proves i assajos 19
1.1.2.16. Neteja de les obres 20
1.1.2.17. Obres sense prescripcions explícites 20
1.1.3. Disposicions de les recepcions d'edificis i obres annexes 20
1.1.3.1. Consideracions de caràcter general 20
1.1.3.2. Recepció provisional 20
1.1.3.3. Documentació final de l'obra 21
1.1.3.4. Amidament definitiu i liquidació provisional de l'obra 21
1.1.3.5. Termini de garantia 21
1.1.3.6. Conservació de les obres rebudes provisionalment 21
1.1.3.7. Recepció definitiva 21
1.1.3.8. Pròrroga del termini de garantia 21
1.1.3.9. Recepcions de treballs els quals el contracte hagi estat rescindit 22
1.2. Disposicions Facultatives 22
1.2.1. Definició, atribucions i obligacions dels agents de l'edificació 22

1.2.1.1. El promotor 22
1.2.1.2. El projectista 22
1.2.1.3. El constructor o contractista 22
1.2.1.4. El director d'obra 23
1.2.1.5. El director de l'execució de l'obra 23
1.2.1.6. Les entitats i els laboratoris de control de qualitat de l'edificació 23
1.2.1.7. Els subministradors de productes 23
1.2.2. Agents que intervenen en l'obra 23
1.2.3. Agents en matèria de seguretat i salut 23
1.2.4. Agents en matèria de gestió de residus 23
1.2.5. La direcció facultativa 23
1.2.6. Visites facultatives 23
1.2.7. Obligacions dels agents intervinents 24
1.2.7.1. El promotor 24
1.2.7.2. El projectista 24
1.2.7.3. El constructor o contractista 25
1.2.7.4. La direcció facultativa 26
1.2.7.5. El director d'obra 27
1.2.7.6. El director de l'execució de l'obra 27
1.2.7.7. Les entitats i els laboratoris de control de qualitat de l'edificació 29
1.2.7.8. Els subministradors de productes 29
1.2.7.9. Els propietaris i els usuaris 29
1.2.8. Documentació final d'obra: Llibre de l'Edifici 30
1.2.8.1. Els propietaris i els usuaris 30
1.3. Disposicions Econòmiques 30
1.3.1. Definició 30
1.3.2. Contracte d'obra 30
1.3.3. Criteri General 30
1.3.4. Fiances 31
1.3.4.1. Execució de treballs a càrrec de la fiança 31
1.3.4.2. Devolució de les fiances 31
1.3.4.3. Devolució de la fiança en el cas d'efectuar-se recepcions parcials 31
1.3.5. Dels preus 31
1.3.5.1. Preu bàsic 31
1.3.5.2. Preu unitari 31
1.3.5.3. Pressupost d'Execució Material (PEM) 32
1.3.5.4. Preus contradictoris 32
1.3.5.5. Reclamació d'augment de preus 32
1.3.5.6. Formes tradicionals d'amidar o d'aplicar els preus 32
1.3.5.7. De la revisió dels preus contractats 32
1.3.5.8. Aplec de materials 33
1.3.6. Obres per administració 33
1.3.7. Valoració i abonament dels treballs 33
1.3.7.1. Forma i terminis d'abonament de les obres 33
1.3.7.2. Relacions valorades i certificacions 33
1.3.7.3. Millora d'obres lliurement executades 34
1.3.7.4. Abonament de treballs pressupostats amb partida alçada 34
1.3.7.5. Abonament de treballs especials no contractats 34
1.3.7.6. Abonament de treballs executats durant el termini de garantia 34
1.3.8. Indemnitzacions Mútues 34
1.3.8.1. Indemnització per retard del termini de terminació de les obres 34
1.3.8.2. Retard dels pagaments per part del promotor 34
1.3.9. Diversos 34

1.3.9.1. Millores, augments i/o reduccions d'obra 34
1.3.9.2. Unitats d'obra defectuoses 35
1.3.9.3. Assegurança de les obres 35
1.3.9.4. Conservació de l'obra 35
1.3.9.5. Ús pel contractista d'edifici o béns del promotor 35
1.3.9.6. Pagament d'arbitris 35
1.3.10. Retencions en concepte de garantia 35
1.3.11. Terminis d'execució: Planning d'obra 35
1.3.12. Liquidació econòmica de les obres 35
1.3.13. Liquidació final de l'obra 36

2. PLEC DE CONDICIONS TÈCNIQUES PARTICULARS 37
2.1. Prescripcions sobre els materials 37
2.1.1. Garanties de qualitat (Marcat CE) 37
2.1.2. Formigons 38
2.1.2.1. Formigó estructural 38
2.1.3. Acers per a formigó armat 40
2.1.3.1. Malles electrosoldades 40
2.1.4. Conglomerants 41
2.1.4.1. Ciment 41
2.1.5. Materials ceràmics 42
2.1.5.1. Maons ceràmics per revestir 42
2.1.6. Prefabricats de ciment 43
2.1.6.1. Llambordes de formigó 43
2.1.7. Aïllants i impermeabilitzants 44
2.1.7.1. Aïllants conformats en planxes rígides 44
2.1.8. Instal·lacions 45
2.1.8.1. Tubs de polietilè 45
2.1.8.2. Tubs de plàstic (PP, PE-X, PB, PVC) 46
2.2. Prescripcions quant a l'Execució per Unitat d'Obra 47
2.2.1. Demolicions 50
2.2.2. Condicionament del terreny 51
2.2.3. Instal·lacions 60
2.2.4. Urbanització interior de la parcel·la 66
2.2.5. Control de qualitat i assaigs 99
2.2.6. Seguretat i salut 100
2.3. Prescripcions sobre verificacions en l'edifici acabat 101
2.4. Prescripcions en relació amb l'emmagatzematge, maneig, separació i altres operacions de gestió dels residus de construcció i demolició 101

1. PLEC DE CLÀUSULES ADMINISTRATIVES

1.1. Disposicions Generals

1.1.1. Disposicions de caràcter general

1.1.1.1. Objecte del Plec de Condicions

La finalitat d'aquest Plec és la de fixar els criteris de la relació que s'estableix entre els agents que intervenen en les obres definides en el present projecte i servir de base per a la realització del contracte d'obra entre el promotor i el contractista.

1.1.1.2. Contracte d'obra

Es recomana la contractació de l'execució de les obres per unitats d'obra, conformement als documents del projecte i en xifres fixes. A tal fi, el director d'obra ofereix la documentació necessària per a la realització del contracte d'obra.

1.1.1.3. Documentació del contracte d'obra

Integren el contracte d'obra els següents documents, relacionats per ordre de prelació atenent al valor de les seves especificacions, en el cas de possibles interpretacions, omissions o contradiccions:

- Les condicions fixades en el contracte d'obra.
- El present Plec de Condicions.
- La documentació gràfica i escrita del Projecte: plànols generals i de detall, memòries, annexos, amidaments i pressupostos.

En el cas d'interpretació, prevalen les especificacions literals sobre les gràfiques i les cotes sobre les mesures a escala preses dels plànols.

1.1.1.4. Projecte Arquitectònic

El Projecte Arquitectònic és el conjunt de documents que defineixen i determinen les exigències tècniques, funcionals i estètiques de les obres contemplades en la "Ley 38/1999. Ley de Ordenación de la Edificación". En ell es justificarà tècnicament les solucions proposades d'acord amb les especificacions requerides per la normativa tècnica aplicable.

Quan el projecte es desenvolupi o completi mitjançant projectes parcials o altres documents tècnics sobre tecnologies específiques o instal·lacions de l'edifici, es mantindrà entre tots ells la necessària coordinació, sense que es produeixi una duplicitat en la documentació ni en els honoraris a percebre pels autors dels diferents treballs indicats.

Els documents complementaris al Projecte seran:

- Tots els plànols o documents d'obra que, al llarg de la mateixa, vagi subministrant la direcció d'Obra com a interpretació, complement o precisió.
- El Llibre d'Ordres i Assistències.
- El Programa de Control de Qualitat d'Edificació i el seu Llibre de Control.
- L'Estudi de Seguretat i Salut o Estudi Bàsic de Seguretat i Salut en les obres.
- El Pla de Seguretat i Salut en el Treball, elaborat per cada contractista.
- Estudi de Gestió de Residus de Construcció i Demolició.
- Llicències i altres autoritzacions administratives.

1.1.1.5. Reglamentació urbanística

L'obra a construir s'ajustarà a totes les limitacions del projecte aprovat pels organismes competents, especialment les que es refereixen al volum, altures, emplaçament i ocupació del solar, així com a totes les condicions de reforma del projecte que pugui exigir l'Administració per a ajustar-lo a les Ordenances, a les Normes i al Planejament Vigent.

1.1.1.6. Formalització del Contracte d'Obra

Els Contractes es formalitzaran, en general, mitjançant document privat, que podrà elevar-se a escriptura pública a petició de qualsevol de les parts.

El cos d'aquests documents contindrà:

- La comunicació de l'adjudicació.
- La còpia del rebut de dipòsit de la fiança (en cas que s'hagi exigit).
- La clàusula en la que s'expressi, de forma categòrica, que el contractista s'obliga al compliment estricte del contracte d'obra, conforme al previst en aquest Plec de Condicions, juntament amb la Memòria i els seus Annexos, l'Estat

d'Amidaments, Pressupostos, Plans i tots els documents que han de servir de base per a la realització de les obres definides en el present Projecte.

El contractista, abans de la formalització del contracte d'obra, donarà també la seva conformitat amb la signatura al peu del Plec de Condicions, els Plànols, Quadre de Preus i Pressupost General.

Seran a compte de l'adjudicatari totes les despeses que ocasioni l'extensió del document que es consigni el contractista.

1.1.1.7. Jurisdicció competent

En el cas de no arribar a un acord quan sorgeixin diferències entre les parts, ambdues queden obligades a sotmetre la discussió de totes les qüestions derivades del seu contracte a les Autoritats i Tribunals Administratius conformement a la legislació vigent, renunciant al dret comú i al fur del seu domicili, sent competent la jurisdicció on estigués situada l'obra.

1.1.1.8. Execució de les obres i responsabilitat del contractista

Les obres s'executaran amb estricta subjecció a les estipulacions contingudes en el plec de clàusules administratives particulars i al projecte que serveix de base al contracte i conforme a les instruccions que la direcció facultativa de les obres donés al contractista.

Quan les instruccions siguin de caràcter verbal, hauran de ser ratificades per escrit en el termini més breu possible, perquè siguin vinculants per a les parts.

El contractista és responsable de l'execució de les obres i de tots els defectes que en la construcció es puguin advertir durant el desenvolupament de les obres i fins que es compleixi el termini de garantia, en les condicions establertes en el contracte i en els documents que componen el Projecte.

En conseqüència, quedarà obligat a la demolició i reconstrucció de totes les unitats d'obra amb deficiències o malament executades, sense que pugui servir d'excusa el fet que la direcció facultativa hagi examinat i reconegut la construcció durant les seves visites d'obra, ni que hagin estat abonades en liquidacions parcials.

1.1.1.9. Accidents de treball

És d'obligat compliment el "Real Decreto 1627/1997. Disposiciones mínimas de seguridad y de salud en las obras de construcción" i altra legislació vigent que, tant directa com indirectament, incideixen sobre la planificació de la seguretat i salut en el treball de la construcció, conservació i manteniment d'edificis.

És responsabilitat del Coordinador de Seguretat i Salut el control i el seguiment, durant tota l'execució de l'obra del Pla de Seguretat i Salut redactat pel contractista.

1.1.1.10. Danys i perjudicis a tercers

El contractista serà responsable de tots els accidents que, per inexperiencia o negligència, sobrevinguessin tant en l'edificació on s'efectuïn les obres com en les confrontants o contigües. Serà per tant del seu compte l'abonament de les indemnitzacions a qui correspongui i quan a això hagués lloc, i de tots els danys i perjudicis que puguin ocasionar-se o causar-se en les operacions de l'execució de les obres.

Així mateix, serà responsable dels danys i perjudicis directes o indirectes que es puguin ocasionar enfront de tercers com a conseqüència de l'obra, tant en ella com en els seus voltants, fins i tot els quals es produeixin per omissió o negligència del personal al seu càrrec, així com els quals es derivin dels subcontractistes i industrials que intervinguin en l'obra.

És de la seva responsabilitat mantenir vigent durant l'execució dels treballs una pòlissa d'assegurances enfront de tercers, en la modalitat de "Tot risc a l'enderrocament i la construcció", subscrita per una companyia asseguradora amb la suficient solvència per a la cobertura dels treballs contractats. Aquesta pòlissa serà aportada i ratificada pel promotor, no podent ser cancel·lada mentre no se signi l'Acta de Recepció Provisional de l'obra.

1.1.1.11. Anuncis i cartells

Sense prèvia autorització del promotor, no es podran col·locar en les obres ni en les seves tanques més inscripcions o anuncis que els convenients al règim dels treballs i els exigits per la policia local.

1.1.1.12. Còpia de documents

El contractista, a la seva costa, té dret a treure còpies dels documents integrants del Projecte.

1.1.1.13. Subministrament de materials

S'especificarà en el Contracte la responsabilitat que pugui cabre al contractista per retard en el termini de terminació o en terminis parcials, com a conseqüència de deficiències o faltes en els subministraments.

1.1.1.14. Troballes

El promotor és reserva la possessió de les antiguitats, objectes d'art o substàncies minerals utilitzables que és trobin en les excavacions i demolicions practicades en els seus terrenys o edificacions. El contractista haurà d'emprar per a extreure-les, totes els precaucions que se li indiquin per part del director d'obra.

El promotor abonarà al contractista l'excés d'obres o despeses especials que aquests treballs ocasionin, sempre que estiguin degudament justificats i acceptats per la direcció facultativa.

1.1.1.15. Causes de rescissió del contracte d'obra

Es consideraran causes suficients de rescissió de contracte:

a) La mort o incapacitació del contractista.

b) La fallida del contractista.

c) Les alteracions del contracte per les següents causes:

   a. La modificació del projecte en forma tal que representi alteracions fonamentals del mateix segons el parer del director d'obra i, en qualsevol cas, sempre que la variació del Pressupost d'Execució Material, com a conseqüència d'aquestes modificacions, representi una desviació major del 20%.
   b. Les modificacions d'unitats d'obra, sempre que representin variacions en més o en menys del 40% del projecte original, o més d'un 50% d'unitats d'obra del projecte reformat.

d) La suspensió d'obra començada, sempre que el termini de suspensió hagi excedit d'un any i, en tot cas, sempre que per causes alienes al contractista no es doni començament a l'obra adjudicada dintre del termini de tres mesos a partir de l'adjudicació. En aquest cas, la devolució de la fiança serà automàtica.

e) La suspensió de la iniciació de les obres per termini superior a quatre mesos.

f) Que el contractista no comenci els treballs dins del termini assenyalat en contracte.

g) La demora injustificada en la comprovació del replanteig.

h) La suspensió de les obres per termini superior a vuit mesos per part del promotor.

i) L'incompliment de les condicions del Contracte quan impliqui negligència o dolenta fe, amb perjudici dels interessos de les obres.

j) El venciment del termini d'execució de l'obra.

k) El desestiment o l'abandonament de l'obra sense causes justificades.

l) La mala fe en l'execució de l'obra.

1.1.1.16. Efectes de rescissió del contracte d'obra

La resolució del contracte donarà lloc a la comprovació, amidament i liquidació de les obres realitzades segons el projecte, fixant els saldos pertinents a favor o en contra del contractista.

Si es demorés injustificadament la comprovació del replanteig, donant lloc a la resolució del contracte, el contractista només tindrà dret per tots els conceptes a una indemnització equivalent al 2 per cent del preu de l'adjudicació, exclosos els impostos.

En el supòsit de desistiment abans de la iniciació de les obres, o de suspensió de la iniciació d'aquestes per part del promotor per termini superior a quatre mesos, el contractista tindrà dret a percebre per tots els conceptes una indemnització del 3 per cent del preu d'adjudicació, exclosos els impostos.

En cas de desistiment una vegada iniciada l'execució de les obres, o de suspensió de les obres iniciades per termini superior a vuit mesos, el contractista tindrà dret per tots els conceptes al 6 per cent del preu d'adjudicació del contracte de les obres deixades de realitzar en concepte de benefici industrial, exclosos els impostos.

1.1.1.17. Omissions: Bona fe

Les relacions entre el promotor i el contractista, regulades pel present Plec de Condicions i la documentació complementària, presenten la prestació d'un servei al promotor per part del contractista mitjançant l'execució d'una obra, basant-se en la BONA FE mútua d'ambdues parts, que pretenen beneficiar-se d'aquesta col·laboració sense cap tipus de perjudici. Per aquest motiu, les relacions entre ambdues parts i les omissions que puguin existir en aquest Plec i la documentació complementària del projecte i de l'obra, s'entendran sempre suplertes per la BONA FE de les parts, que les resoldran degudament amb la finalitat d'aconseguir una adequada QUALITAT FINAL de l'obra.

1.1.2. Disposicions relatives a treballs, materials i mitjans auxiliars

Es descriuen les disposicions bàsiques a considerar en l'execució de les obres, relatives als treballs, materials i mitjans auxiliars, així com a les recepcions dels edificis objecte del present projecte i les seves obres annexes.

1.1.2.1. Accessos i tancaments

El contractista disposarà, pel seu compte, els accessos a l'obra, el tancament d'aquesta i el seu manteniment durant l'execució de l'obra, podent exigir a el director d'execució de l'obra la seva modificació o millora.

1.1.2.2. Replanteig

L'execució del contracte d'obres començarà amb l'acta de comprovació del replanteig, dins del termini de trenta dies des de la data de la seva formalització.

El contractista iniciarà "in situ" el replanteig de les obres, assenyalant les referències principals que mantindrà com a base de posteriors replantejos parcials. Aquests treballs es consideraran a càrrec del contractista i inclosos en la seva oferta econòmica.

Així mateix, sotmetrà el replanteig a l'aprovació del director d'execució de l'obra i, una vegada aquest hagi donat la seva conformitat, prepararà l'Acta d'Inici i Replanteig de l'Obra acompanyada d'un plànol de replanteig definitiu, que haurà de ser aprovat pel director d'obra. Serà responsabilitat del contractista la deficiència o l'omissió d'aquest tràmit.

1.1.2.3. Inici de l'obra i ritme d'execució dels treballs

El contractista donarà començament a les obres en el termini especificat en el respectiu contracte, desenvolupant-se de manera adequada perquè dintre dels períodes parcials assenyalats es realitzin els treballs, de manera que l'execució total es porti a terme dins el termini establert en el contracte.

Serà obligació del contractista comunicar a la direcció facultativa l'inici de les obres, de forma fefaent i preferiblement per escrit, almenys amb tres dies d'antelació.

El director d'obra redactarà l'acta d'inici de l'obra i la subscriuran a la mateixa obra juntament amb ell, el dia d'inici dels treballs, el director de l'execució de l'obra, el promotor i el contractista.

Per a la formalització de l'acta d'inici de l'obra, el director de l'obra comprovarà que a l'obra hi ha còpia dels següents documents:

- Projecte d'execució, annexos i modificacions.
- Pla de Seguretat i Salut en el Treball i la seva acta d'aprovació per part del Coordinador de Seguretat i Salut durant l'execució dels treballs.
- Llicència d'Obra atorgada per l'Ajuntament.
- Comunicació d'obertura de centre de treball efectuada pel contractista.
- Altres autoritzacions, permisos i llicències que siguin preceptives per altres administracions.
- Llibre d'Ordres i Assistències.
- Llibre d'Incidències.

La data de l'acta de començament de l'obra marca l'inici dels terminis parcials i total de l'execució de l'obra.

1.1.2.4. Ordre dels treballs

La determinació de l'ordre dels treballs és, generalment, facultat del contractista, menys en aquells casos que, per circumstàncies de naturalesa tècnica, s'estimi convenient la seva variació per part de la direcció facultativa.

1.1.2.5. Facilitats per a altres contractistes

D'acord amb el que requereixi la direcció facultativa, el contractista donarà totes les facilitats raonables per a la realització dels treballs que li siguin encomanats als Subcontractistes o altres Contractistes que intervinguin en l'execució de l'obra. Tot això sense perjudici de les compensacions econòmiques hi hagi per la utilització dels mitjans auxiliars o els subministraments d'energia o altres conceptes.

En cas de litigi, tots ells s'ajustaran al que resolgui la direcció facultativa.

1.1.2.6. Ampliació del projecte per causes imprevistes o de força major

Quan es precisi ampliar el Projecte, per motiu imprevist o per qualsevol incidència, no s'interrompran els treballs, continuant-se segons les instruccions de la direcció facultativa en tant es formula o es tramita el Projecte Reformat.

El contractista està obligat a realitzar, amb el seu personal i els seus mitjans materials, tot el que la direcció d'execució de l'obra disposi per a estintolaments, apuntalaments, enderrocaments, recalçats o qualsevol obra de caràcter urgent, anticipant de moment aquest servei, l'import del qual li serà consignat en un pressupost addicional o abonat directament, d'acord amb el que es convingui.

1.1.2.7. Interpretacions, aclariments i modificacions del projecte

El contractista podrà requerir del director d'obra o del director d'execució de l'obra, segons les seves respectives comeses i atribucions, les instruccions o aclariments que es precisin per a la correcta interpretació i execució de l'obra projectada.

Quan es tracti d'interpretar, aclarir o modificar preceptes dels Plecs de Condicions o indicacions dels plànols, croquis, ordres i instruccions corresponents, es comunicaran necessàriament per escrit al contractista, estant aquest a la vegada obligat a retornar els originals o les còpies, subscrivint amb la seva signatura l'assabentat, que figurarà al peu de totes les ordres, avisos i instruccions que rebi tant del director d'execució de l'obra, com del director d'obra.

Qualsevol reclamació que cregui oportuna fer el contractista en contra de les disposicions preses per la direcció facultativa, haurà de dirigir-la, dintre del termini de tres dies, a qui l'hagués dictat, el qual li donarà el corresponent rebut, si aquest ho sol·licités.

1.1.2.8. Pròrroga per causa de força major

Si, per causa de força major o independentment de la voluntat del contractista, aquest no pogués començar les obres, hagués de suspendre-les o no li fos possible acabar-les en els terminis prefixats, se li atorgarà una pròrroga proporcionada per al seu compliment, previ informe favorable del director d'obra. Per a això, el Contractista exposarà, un escrit dirigit al director d'obra, la causa que impedeix l'execució o la marxa dels treballs i el retard que per això s'originaria en els terminis acordats, raonant degudament la pròrroga que per aquesta causa sol·licita.

Tindran la consideració de casos de força major els següents:

- Els incendis causats per l'electricitat atmosfèrica.
- Els fenòmens naturals d'efectes catastròfics, com ara sismes submarins, terratrèmols, erupcions volcàniques, moviments del terreny, temporals marítims, inundacions o d'altres semblants.
- Les destrosses ocasionades violentament en temps de guerra, robatoris tumultuosos o alteracions greus de l'ordre públic.

1.1.2.9. Responsabilitat de la direcció facultativa en el retard de l'obra

El contractista no podrà excusar-se de no haver complert els terminis d'obres estipulats, al·legant com causa la manca de plànols o ordres de la direcció facultativa, a excepció del cas que havent-lo sol·licitat per escrit, no se li hagués proporcionat.

1.1.2.10. Treballs defectuosos

El contractista ha d'emprar els materials que compleixin les condicions exigides en el projecte, i realitzarà tots i cadascun dels treballs contractats d'acord amb l'estipulat.

Per això, i fins que tingui lloc la recepció definitiva de l'edifici, el contractista és responsable de l'execució dels treballs que ha contractat i de les faltes i defectes que puguin existir per la seva dolenta execució, no sent un eximent el que la direcció facultativa ho hagi examinat o reconegut amb anterioritat, ni tampoc el fet que aquests treballs hagin estat valorats en les Certificacions Parcials d'obra, que sempre s'entendran esteses i abonades a bon compte.

Com a conseqüència de l'anteriorment expressat, quan el director d'execució de l'obra adverteixi vicis o defectes en els treballs executats, o que els materials empleats o els aparells i equips col·locats no reuneixen les condicions preceptuades, ja sigui en el curs de l'execució dels treballs o una vegada finalitzats amb anterioritat a la recepció definitiva de l'obra, podrà disposar que les parts defectuoses siguin substituïdes o enderrocades i reconstruïdes d'acord amb el contractat a expenses del contractista. Si aquesta no estimés justa la decisió i es negués a la substitució, enderrocament i reconstrucció ordenades, es plantejarà la qüestió davant el director d'obra, qui intervindrà per a resoldre-la.

1.1.2.11. Responsabilitat per vicis ocults

El contractista és l'únic responsable dels vicis ocults i dels defectes de la construcció, durant l'execució de les obres i el període de garantia, fins als terminis prescrits després de l'acabament de les obres en la vigent "Ley 38/1999. Ley de Ordenación de la Edificación", a part d'altres responsabilitats legals o de qualsevol índole que puguin derivar-se.

Si l'obra s'arruïna o pateix deterioracions greus incompatibles amb la seva funció amb posterioritat a l'expiració del termini de garantia per vicis ocults de la construcció, a causa d'incompliment del contracte per part del contractista, aquest respondrà dels danys i perjudicis que es produeixin o es manifestin durant un termini de quinze anys a comptar des de la recepció de l'obra.

Així mateix, el contractista respondrà durant aquest termini dels danys materials causats en l'obra per vicis o defectes que afectin a la fonamentació, els suports, les bigues, els forjats, els murs de càrrega o altres elements estructurals, i que comprometin directament la resistència mecànica i l'estabilitat de la construcció, comptats des de la data de recepció de l'obra sense reserves o des de l'esmena d'aquestes

Si el director d'execució de l'obra tingués fundades raons per a creure en l'existència de vicis ocults de construcció en les obres executades, ordenarà, quan cregui oportú, realitzar abans de la recepció definitiva els assajos, destructius o no, que consideri necessaris per a reconèixer o diagnosticar els treballs que suposi defectuosos, donant compte de la circumstància al director d'obra.

El contractista enderrocarà, i reconstruirà posteriorment al seu càrrec, totes les unitats d'obra mal executades, les seves conseqüències, danys i perjudicis, no podent eludir la seva responsabilitat pel fet que el director d'obra i/o el director d'execució d'obra ho hagin examinat o reconegut amb anterioritat, o que hagi estat conformada o abonada una part o la totalitat de les obres mal executades.

1.1.2.12. Procedència de materials, aparells i equips

El contractista té llibertat de proveir-se dels materials, aparells i equips de totes classes on consideri oportú i convenient per als seus interessos, excepte en aquells casos en els que es preceptuï una procedència i característiques específiques en el projecte.

Obligatòriament, i abans de procedir al seu emprament, amàs i posada en obra, el contractista haurà de presentar al director d'execució de l'obra una llista completa dels materials, aparells i equips que vagi a utilitzar, en la qual s'especifiquin totes les indicacions sobre les seves característiques tècniques, marques, qualitats, procedència i idoneïtat de cadascun d'ells.

1.1.2.13. Presentació de mostres

A petició del director d'obra, el contractista presentarà les mostres dels materials, aparells i equips, sempre amb l'antelació prevista en el calendari d'obra.

1.1.2.14. Materials, aparells i equips defectuosos

Quan els materials, aparells, equips i elements d'instal·lacions no fossin de la qualitat i característiques tècniques prescrites en el projecte, no tinguessin la preparació en ell exigida o quan, mancant prescripcions formals, es reconegués o demostrés que no són els adequats per a la seva finalitat, el director d'obra a instàncies del director d'execució de l'obra, donarà l'ordre al contractista de substituir-los per uns altres que satisfacin les condicions o siguin els adequats per a la finalitat al que es destinin.

Si, als 15 dies de rebre el contractista ordre de que retiri els materials que no estiguin en condicions, aquesta no ha estat complerta, podrà fer-ho el promotor a compte del contractista.

En el cas que els materials, aparells, equips o elements d'instal·lacions fossin defectuosos, però acceptables segons el parer del director d'obra, es rebran amb la rebaixa del preu que aquell determini, tret que el contractista prefereixi substituir-los per uns altres en condicions.

1.1.2.15. Despeses ocasionades per proves i assajos

Totes les despeses originades per les proves i assajos de materials o elements que intervinguin en l'execució de les obres correran a càrrec i compte del contractista.

Tot assaig que no resulti satisfactori, que no es realitzi per omissió del contractista, o que no ofereixi les suficients garanties, es podrà començar novament o realitzar nous assajos o proves especificades en el projecte, a càrrec i compte del contractista i amb la penalització corresponent, així com totes les obres complementàries que poguessin donar lloc qualsevol dels supòsits anteriorment citats i que el director d'obra consideri necessaris.

1.1.2.16. Neteja de les obres

És obligació del contractista mantenir netes les obres i els seus voltants tant de runa com de materials sobrants, retirar les instal·lacions provisionals que no siguin necessàries, així com executar tots els treballs i adoptar les mesures que siguin apropiades perquè l'obra presenti bon aspecte.

1.1.2.17. Obres sense prescripcions explícites

En l'execució de treballs que pertanyen a la construcció de les obres, i per als quals no existeixin prescripcions consignades explícitament en aquest Plec ni en la restant documentació del projecte, el contractista s'atindrà, en primer terme, a les instruccions que dicti la direcció facultativa de les obres i, en segon lloc, a les normes i pràctiques de la bona construcció.

1.1.3. Disposicions de les recepcions d'edificis i obres annexes

1.1.3.1. Consideracions de caràcter general

La recepció de l'obra és l'acte pel qual el contractista, una vegada acabada l'obra, fa lliurament de la mateixa al promotor i és acceptada per aquest. Podrà realitzar-se amb o sense reserves i haurà d'abastar la totalitat de l'obra o fases completes i acabades de la mateixa, quan així s'acordi per les dues parts.

La recepció haurà de consignar-se en un acta signada, almenys, pel promotor i el contractista, fent constar:

- Les parts que intervenen.
- La data del certificat final de la totalitat de l'obra o de la fase completa i acabada de la mateixa.
- El preu final de l'execució material de l'obra.
- La declaració de la recepció de l'obra amb o sense reserves, especificant, si escau, aquestes de manera objectiva, i el termini que haurien de quedar resolts els defectes observats. Una vegada resolts els mateixos, es farà constar en un acta a part, subscrita pels signants de la recepció.
- Les garanties que, si escau, s'exigeixen al contractista per a assegurar les seves responsabilitats.

Així mateix, s'adjuntarà el certificat final d'obra subscrit pel director d'obra i el director de l'execució de l'obra.

El promotor podrà rebutjar la recepció de l'obra per considerar que la mateixa no està acabada o que no s'adequa a les condicions contractuals.

En tot cas, el rebuig haurà de ser motivat per escrit en l'acta, en la qual es fixarà el nou termini per a efectuar la recepció.

En el cas que es digui el contrari, la recepció de l'obra tindrà lloc dintre dels trenta dies següents a la data del seu acabament, acreditada en el certificat final d'obra, termini que es contarà a partir de la notificació efectuada per escrit al promotor. La recepció s'entendrà tàcitament produïda si transcorreguts trenta dies des de la data indicada el promotor no hagués posat de manifest reserves o rebuig motivat per escrit.

El còmput dels terminis de responsabilitat i garantia serà l'establert en la "Ley 38/1999. Ley de Ordenación de la Edificación", i s'iniciarà a partir de la data que es subscrigui l'acta de recepció, o quan s'entengui aquesta tàcitament produïda segons el previst en l'apartat anterior.

1.1.3.2. Recepció provisional

Trenta dies abans de donar per finalitzades les obres, comunicarà el director d'execució de l'obra al promotor la proximitat del seu acabament a fi de convenir l'acte de Recepció Provisional.

Aquesta es realitzarà amb la intervenció del promotor, del contractista, del director d'obra i del director d'execució de l'obra. Es convocarà també als restants tècnics que, en el seu cas, haguessin intervingut en la direcció amb funció pròpia en aspectes parcials o unitats especialitzades.

Practicat un detingut reconeixement de les obres, s'estendrà un acta amb tants exemplars com persones que hi intervinguin, i signats per tots ells. Des d'aquesta data començarà a córrer el termini de garantia, si les obres es trobessin en estat de ser admeses. Seguidament, els Tècnics de la Direcció estendran el corresponent Certificat de Final d'Obra.

Quan les obres no es trobin en estat de ser rebudes, es farà constar expressament en l'Acta i es donaran al contractista les oportunes instruccions per a resoldre els defectes observats, fixant un termini per a resoldre'ls, expirat el qual s'efectuarà un nou reconeixement a fi de procedir a la recepció provisional de l'obra.

Si el contractista no hagués complert, podrà declarar-se resolt el contracte amb la pèrdua de la fiança.

1.1.3.3. Documentació final de l'obra

El director d'execució de l'obra, assistit pel contractista i els tècnics que haguessin intervingut en l'obra, redactarà la documentació final de les obres, que es facilitarà al promotor, amb les especificacions i continguts amatents per la legislació vigent. Aquesta documentació inclou el Manual d'Ús i Manteniment de l'Edifici.

1.1.3.4. Amidament definitiu i liquidació provisional de l'obra

Rebudes provisionalment les obres, es procedirà immediatament pel director d'execució de l'obra al seu amidament definitiu, amb precisa assistència del contractista o del seu representant. S'estendrà l'oportuna certificació en triple versió que, aprovada pel director d'obra amb la seva signatura, servirà per a l'abonament pel promotor del saldo resultant menys la quantitat retinguda en concepte de fiança.

1.1.3.5. Termini de garantia

El termini de garantia s'haurà d'estipular en el contracte privat i, en qualsevol cas, mai haurà de ser inferior a un any excepte casos especials

Dins del termini de quinze dies anteriors al compliment del termini de garantia, la direcció facultativa, d'ofici o a instàncies del contractista, redactarà un informe sobre l'estat de les obres.

Si l'informe fos favorable, el contractista quedarà exonerat de tota responsabilitat, procedint-se a la devolució o cancel·lació de la garantia, a la liquidació del contracte i, si s'escau, al pagament de les obligacions pendents que s'haurà d'efectuar en el termini de seixanta dies.

En el cas que l'informe no fos favorable i els defectes observats es deguessin a deficiències en l'execució de l'obra, la direcció facultativa procedirà a dictar les oportunes instruccions al contractista per a la seva deguda reparació, concedint-li per a això un termini durant el qual continuarà encarregat de la conservació de les obres, sense dret a percebre quantitat alguna per l'ampliació del termini de garantia.

1.1.3.6. Conservació de les obres rebudes provisionalment

Les despeses de conservació durant el termini de garantia comprès entre les recepcions provisional i definitiva, correran a càrrec i compte del contractista.

Si l'edifici fos ocupat o utilitzat abans de la recepció definitiva, la vigilància, neteja i reparacions ocasionades per l'ús correran a càrrec del promotor i les reparacions per vicis d'obra o per defectes en les instal·lacions, seran a càrrec del contractista.

1.1.3.7. Recepció definitiva

La recepció definitiva es realitzarà després de transcorregut el termini de garantia, d'igual manera i amb les mateixes formalitats que la provisional. A partir d'aquesta data cessarà l'obligació del contractista de reparar al seu càrrec aquells desperfectes inherents a la normal conservació dels edificis, i quedaran només subsistents totes les responsabilitats que poguessin derivar dels vicis de construcció.

1.1.3.8. Pròrroga del termini de garantia

Si, al procedir al reconeixement per a la recepció definitiva de l'obra, no es trobés aquesta en les condicions degudes, s'ajornarà aquesta recepció definitiva i el director d'obra indicarà al contractista els terminis i formes en que haurien de realitzar-se les obres necessàries. De no efectuar-se dintre d'aquests, podrà resoldre's el contracte amb la pèrdua de la fiança.

1.1.3.9. Recepcions de treballs els quals el contracte hagi estat rescindit

En cas de resolució del contracte, el contractista estarà obligat a retirar, en el termini fixat, la maquinària, instal·lacions i mitjans auxiliars, a resoldre els subcontractes que tingués concertats i a deixar l'obra en condicions de ser represa per una altra empresa sense cap problema.

Les obres i treballs acabats per complet es rebran provisionalment amb els tràmits establerts anteriorment. Transcorregut el termini de garantia, es rebran definitivament segons el que es disposa anteriorment.

Per a les obres i treballs no determinats, però acceptables segons el parer del director d'obra, s'efectuarà una sola i definitiva recepció.

1.2. Disposicions Facultatives

1.2.1. Definició, atribucions i obligacions dels agents de l'edificació

Les atribucions dels diferents agents intervinents en l'edificació són les regulades per la "Ley 38/1999. Ley de Ordenación de la Edificación".

Es defineixen agents de l'edificació totes les persones, físiques o jurídiques, que intervenen en el procés de l'edificació. Les seves obligacions queden determinades pel disposat en la "Ley 38/1999. Ley de Ordenación de la Edificación" i altres disposicions que siguin d'aplicació i pel contracte que origina la seva intervenció.

Les definicions i funcions dels agents que intervenen en l'edificació queden recollides en el capítol III "Agents de l'edificació", considerant-se:

1.2.1.1. El promotor

És la persona física o jurídica, pública o privada, que individual o col·lectivament decideix, impulsa, programa i finança amb recursos propis o aliens, les obres d'edificació per a si o per a la seva posterior alienació, lliurament o cessió a tercers sota qualsevol títol.

Assumeix la iniciativa de tot el procés de l'edificació, impulsant la gestió necessària per a portar a terme l'obra inicialment projectada, i es fa càrrec de tots els costos necessaris.

Segons la legislació vigent, a la figura del promotor s'equiparen també les de gestor de societats cooperatives, comunitats de propietaris, o altres anàlogues que assumeixen la gestió econòmica de l'edificació.

Quan les Administracions públiques i els organismes subjectes a la legislació de contractes de les Administracions públiques actuïn com promotors, es regiran per la "Ley 9/2017. Ley de Contratos del Sector Público" i, en el que no està contemplat en la mateixa, per les disposicions de la "Ley 38/1999. Ley de Ordenación de la Edificación".

1.2.1.2. El projectista

És l'agent que, per encàrrec del promotor i amb subjecció a la normativa tècnica i urbanística corresponent, redacta el projecte.

Podran redactar projectes parcials del projecte, o parts que ho complementin altres tècnics, de forma coordinada amb l'autor d'aquest.

Quan el projecte es desenvolupi o completi mitjançant projectes parcials o altres documents tècnics segons el previst en la "Ley 38/1999. Ley de Ordenación de la Edificación", cada projectista assumirà la titularitat del seu projecte.

1.2.1.3. El constructor o contractista

És l'agent que assumeix, contractualment davant el promotor, el compromís d'executar amb mitjans humans i materials, propis o aliens, les obres o part de les mateixes amb subjecció al Projecte i al Contracte d'obra.

S'HA D'EFECTUAR ESPECIAL MENCIÓ QUE LA LLEI ASSENYALA COM RESPONSABLE EXPLÍCIT DELS VICIS O DEFECTES CONSTRUCTIUS AL CONTRACTISTA GENERAL DE L'OBRA, SENSE PERJUDICI DEL DRET DE REPETICIÓ D'AQUEST CAP ALS SUBCONTRACTISTES.

1.2.1.4. El director d'obra

És l'agent que, formant part de la direcció facultativa, dirigeix el desenvolupament de l'obra en els aspectes tècnics, estètics, urbanístics i mediambientals, de conformitat amb el projecte que la defineix, la llicència d'edificació i altres autoritzacions preceptives, i les condicions del contracte, amb l'objecte d'assegurar la seva adequació per fi proposat.

Podran dirigir les obres dels projectes parcials altres tècnics, sota la coordinació del director d'obra.

1.2.1.5. El director de l'execució de l'obra

És l'agent que, formant part de la direcció facultativa, assumeix la funció tècnica de dirigir l'Execució Material de l'Obra i de controlar qualitativa i quantitativament la construcció i qualitat de l'edificat. Per a això és requisit indispensable l'estudi i anàlisi prèvia del projecte d'execució una vegada redactat pel director d'obra, procedint a sol·licitar-li, amb antelació a l'inici de les obres, totes aquells aclariments, reparacions o documents complementaris que, dintre de la seva competència i atribucions legals, estimés necessaris per a poder dirigir de manera solvent l'execució de les mateixes.

1.2.1.6. Les entitats i els laboratoris de control de qualitat de l'edificació

Són entitats de control de qualitat de l'edificació aquelles capacitades per a atorgar assistència tècnica en la verificació de la qualitat del projecte, dels materials i de l'execució de l'obra i les seves instal·lacions d'acord amb el projecte i la normativa aplicable.

Són laboratoris d'assajos per al control de qualitat de l'edificació els capacitats per a atorgar assistència tècnica, mitjançant la realització d'assajos o proves de servei dels materials, sistemes o instal·lacions d'una obra d'edificació.

1.2.1.7. Els subministradors de productes

Es consideren subministradors de productes els fabricants, encarregats de magatzems, importadors o venedors de productes de construcció.

S'entén per producte de construcció aquell que es fabrica per a la seva incorporació permanent en una obra, incloent materials, elements semielaborats, components i obres o part de les mateixes, tant acabades com en procés d'execució.

1.2.2. Agents que intervenen en l'obra

La relació d'agents intervinents es troba en la memòria descriptiva del projecte.

1.2.3. Agents en matèria de seguretat i salut

La relació d'agents intervinents en matèria de seguretat i salut es troba en la memòria descriptiva del projecte.

1.2.4. Agents en matèria de gestió de residus

La relació d'agents intervinents en matèria de gestió de residus, es troba en l'Estudi de Gestió de Residus de Construcció i Demolició.

1.2.5. La direcció facultativa

La direcció facultativa està composta per la direcció d'Obra i la direcció d'Execució de l'Obra. A la direcció facultativa s'integrarà el Coordinador en matèria de Seguretat i Salut en fase d'execució de l'obra, en el cas que s'hagi adjudicat aquesta missió a facultatiu distint dels anteriors.

Representa tècnicament els interessos del promotor durant l'execució de l'obra dirigint el procés de construcció en funció de les atribucions professionals de cada tècnic participant.

1.2.6. Visites facultatives

Són les realitzades a l'obra de manera conjunta o individual per qualsevol dels membres que componen la direcció facultativa. La intensitat i nombre de visites dependrà de les comeses que a cada agent li són pròpies, podent variar en funció dels requeriments específics i de la major o menor exigència presencial requerida al tècnic a aquest efecte en cada cas i segons cadascuna de les fases de l'obra. Hauran d'adaptar-se al procés lògic de construcció, podent els agents ésser o no coincidents en l'obra en funció de la fase concreta que s'estigui desenvolupant a cada moment i de la comesa exigible a cadascú.

1.2.7. Obligacions dels agents intervinents

Les obligacions dels agents que intervenen en l'edificació són les contingudes a la "Ley 38/1999. Ley de Ordenación de la Edificación" i altra legislació aplicable.

1.2.7.1. El promotor

Ostentar sobre el solar la titularitat d'un dret que li faculti per a construir en ell.

Facilitar la documentació i informació prèvia necessària per a la redacció del projecte, així com autoritzar al director d'obra, al director de l'execució de l'obra i al contractista posteriors modificacions del mateix que fossin imprescindibles per a dur a bon terme el projectat.

Triar i contractar als diferents agents, amb la titulació i capacitat professional necessària, que garanteixin el compliment de les condicions legalment exigibles per a realitzar en la seva globalitat i dur a bon terme l'objecte del promogut, en els terminis estipulats i en les condicions de qualitat exigibles mitjançant el compliment dels requisits bàsics estipulats per als edificis.

Gestionar i fer-se càrrec de les preceptives llicències i altres autoritzacions administratives procedents que, de conformitat amb la normativa aplicable, comporta la construcció d'edificis, la urbanització que procedís en el seu entorn immediat, la realització d'obres que en ells s'executin i la seva ocupació.

Garantir els danys materials que l'edifici pugui sofrir, per a l'adequada protecció dels interessos dels usuaris finals, en les condicions legalment establertes, assumint la responsabilitat civil de forma personal i individualitzada, tant per a actes propis com per a actes d'altres agents pels que, conforme a la legislació vigent, s'ha de respondre.

La subscripció obligatòria d'una assegurança, d'acord a les normes concretes fixades a aquest efecte, que cobreixi els danys materials que ocasionin en l'edifici l'incompliment de les condicions d'habitabilitat en tres anys o que afectin a la seguretat estructural en el termini de deu anys, amb especial esment als habitatges individuals en règim de autopromoció, que es regiran per tot allò especialment legislat a aquest efecte.

Contractar als tècnics redactors del preceptiu Estudi de Seguretat i Salut o Estudi Bàsic, si escau, igual que als tècnics coordinadors en la matèria en la fase que correspongui, tot això segons l'establert en el "Real Decreto 1627/1997. Disposiciones mínimas de seguridad y de salud en las obras de construcción".

Subscriure l'acta de recepció final de les obres, una vegada acabades aquestes, fent constar l'acceptació de les obres, que podrà efectuar-se amb o sense reserves i que haurà d'abastar la totalitat de les obres o fases completes. En el cas de fer esment exprés a reserves per a la recepció, haurien d'esmentar-se de manera detallada les deficiències i s'haurà de fer constar el termini que haurien de quedar resolts els defectes observats.

Lliurar al comprador i usuari inicial, si escau, el denominat Llibre de l'Edifici que conté el manual d'ús i manteniment del mateix i altra documentació d'obra executada, o qualsevol altre document exigible per les Administracions competents.

1.2.7.2. El projectista

Redactar el projecte per encàrrec del promotor, amb subjecció a la normativa urbanística i tècnica en vigor i contenint la documentació necessària per a tramitar tant la llicència d'obres i altres permisos administratius -projecte bàsic- com per a ser interpretada i poder executar totalment l'obra, lliurant al promotor les còpies autoritzades corresponents, degudament visades pel seu col·legi professional.

Definir el concepte global del projecte d'execució amb el nivell de detall gràfic i escrit suficient i calcular els elements fonamentals de l'edifici, especialment la fonamentació i l'estructura. Concretar en el Projecte l'emplaçament de cambres de màquines, de comptadors, fornícules, espais assignats per a pujada de conductes, reserves de buits de ventilació, allotjament de sistemes de telecomunicació i, en general, d'aquells elements necessaris en l'edifici per a facilitar les determinacions concretes i especificacions detallades que són comeses dels projectes parcials, havent aquests d'adaptar-se al Projecte d'Execució, no podent contravenir-ho de cap manera. Haurà de lliurar-se necessàriament un exemplar del projecte complementari al director d'obra abans de l'inici de les obres o instal·lacions corresponents.

Acordar amb el promotor la contractació de col·laboracions parcials d'altres tècnics professionals.

Facilitar la col·laboració necessària perquè es produeixi l'adequada coordinació amb els projectes parcials exigibles per la legislació o la normativa vigent i que sigui necessari incloure per al desenvolupament adequat del procés constructiu, que

haurien de ser redactats per tècnics competents, sota la seva responsabilitat i subscrits per persona física. Els projectes parcials seran aquells redactats per altres tècnics la competència dels quals pot ser distinta i incompatible amb les competències del director d'obra i, per tant, d'exclusiva responsabilitat d'aquests.

Elaborar aquells projectes parcials o estudis complementaris exigits per la legislació vigent en els quals és legalment competent per a la seva redacció, excepte declinació expressa del director d'obra i previ acord amb el promotor, podent exigir la compensació econòmica en concepte de cessió de drets d'autor i de la propietat intel·lectual si s'hagués de lliurar a altres tècnics, igualment competents per a realitzar el treball, documents o plans del projecte per ell redactat, en suport paper o informàtic.

Ostentar la propietat intel·lectual del seu treball, tant de la documentació escrita com dels càlculs de qualsevol tipus, així com dels plànols continguts en la totalitat del projecte i qualsevol dels seus documents complementaris.

1.2.7.3. El constructor o contractista

Tenir la capacitat professional o titulació que habilita per al compliment de les condicions legalment exigibles per a actuar com constructor.

Organitzar els treballs de construcció per a complir amb els terminis previstos, d'acord al corresponent Pla d'Obra, efectuant les instal·lacions provisionals i disposant dels mitjans auxiliars necessaris.

Definir i desenvolupar un sistema de seguiment, que permeti comprovar la conformitat de l'execució. Per a això, elaborarà el pla d'obra i el programa d'autocontrol de l'execució de l'estructura, desenvolupant el pla de control definit en el projecte. El programa d'autocontrol contemplarà les particularitats concretes de l'obra, relatives a mitjans, processos i activitats, i es desenvoluparà el seguiment de l'execució de manera que permeti comprovar la conformitat amb les especificacions del projecte. Aquest programa serà aprovat per la direcció facultativa abans de l'inici dels treballs.

Registrar els resultats de totes les comprovacions realitzades en l'autocontrol en un suport, físic o electrònic, que estarà a la disposició de la direcció facultativa. Cada registre haurà d'estar signat per la persona física que hagi estat designada pel constructor per a l'autocontrol de cada activitat.

Mantenir a la disposició de la direcció facultativa un registre permanentment actualitzat, on es reflecteixin les designacions de les persones responsables d'efectuar en cada moment l'autocontrol relatiu a cada procés d'execució. Una vegada finalitzada la construcció, aquest registre s'incorporarà a la documentació final d'obra.

Definir un sistema de gestió dels aplecs suficients per aconseguir la traçabilitat requerida dels productes i elements que es col·loquen en l'obra.

Elaborar, i exigir de cada subcontractista, un pla de seguretat i salut en el treball en el qual s'analitzin, estudiïn, desenvolupin i complementin les previsions contingudes en l'estudi o estudi bàsic, en funció del seu propi sistema d'execució de l'obra. En aquests plans s'inclouran, si escau, les propostes de mesures alternatives de prevenció proposades, amb la corresponent justificació tècnica, que no podran implicar disminució dels nivells de protecció prevists en l'estudi o estudi bàsic.

Comunicar a l'autoritat laboral competent l'obertura del centre de treball en la qual inclourà el Pla de Seguretat i Salut al que es refereix la "Real Decreto 1627/1997. Disposiciones mínimas de seguridad y de salud en las obras de construcción".

Adoptar totes les mesures preventives que compleixin els preceptes en matèria de Prevenció de Riscos laborals i Seguretat i Salut que estableix la legislació vigent, redactant el corresponent Pla de Seguretat i ajustant-se al compliment estricte i permanent de l'establert en l'Estudi de Seguretat i Salut, disposant de tots els mitjans necessaris i dotant al personal de l'equipament de seguretat exigibles, així com complir les ordres efectuades pel coordinador en matèria de Seguretat i Salut en la fase d'Execució de l'obra.

Supervisar de manera continuada el compliment de les normes de seguretat, tutelant les activitats dels treballadors al seu càrrec i, si escau, rellevant del seu lloc a tots aquells que poguessin menyscabar les condicions bàsiques de seguretat personals o generals, per no estar en les condicions adequades.

Examinar la documentació aportada pels tècnics redactors corresponents, tant del Projecte d'Execució com dels projectes complementaris, així com de l'Estudi de Seguretat i Salut, verificant que li resulta suficient per a la comprensió de la totalitat de l'obra contractada o, en cas contrari, sol·licitant els aclariments pertinents.

Facilitar la tasca de la direcció facultativa, subscrivint l'Acta de Replanteig executant les obres amb subjecció al Projecte d'Execució que haurà d'haver examinat prèviament, a la legislació aplicable, a les Instruccions del director d'obra i del

director de l'execució material de l'obra, a fi d'arribar a la qualitat exigida en el projecte.

Efectuar les obres seguint els criteris a l'ús que són propis de la correcta construcció, que té l'obligació de conèixer i posar en pràctica, així com de les lleis generals dels materials o lex artis, encara quan aquests criteris no estiguessin específicament ressenyats en la seva totalitat en la documentació de projecte. A aquest efecte, ostenta la prefectura de tot el personal que intervingui en l'obra i coordina les tasques dels subcontractistes.

Disposar dels mitjans materials i humans que la naturalesa i entitat de l'obra imposin, disposant del nombre adequat d'oficials, suboficials i peons que l'obra requereixi a cada moment, bé per personal propi o mitjançant subcontractistes a aquest efecte, procedint a encavalcar aquells oficis en l'obra que siguin compatibles entre si i que permetin escometre diferents treballs alhora sense provocar interferències, contribuint amb això a la agilització i finalització de l'obra dintre dels terminis previstos.

Ordenar i disposar a cada moment de personal suficient al seu càrrec perquè efectuï les actuacions pertinents per a executar les obres amb solvència, diligentment i sense interrupció, programant-les de manera coordinada amb el director d'execució material de l'obra.

Supervisar personalment i de manera continuada i completa la marxa de les obres, que haurien de transcórrer sense dilació i amb adequat ordre i concert, així com respondre directament dels treballs efectuats pels seus treballadors subordinats, exigint-los el continu autocontrol dels treballs que efectuïn, i ordenant la modificació de totes aquelles tasques que es presentin malament efectuades.

Assegurar la idoneïtat de tots i cadascun dels materials utilitzats i elements constructius, comprovant els preparats en obra i rebutjant, per iniciativa pròpia o per prescripció facultativa del director de l'execució de l'obra els subministraments de material o prefabricats que no contin amb les garanties, documentació mínima exigible o documents d'idoneïtat requerits per les normes d'aplicació, havent de recaptar de la direcció facultativa la informació que necessiti per a complir adequadament la seva comesa.

Dotar de material, maquinària i utillatges adequats als operaris que intervinguin en l'obra, per a efectuar adequadament les instal·lacions necessàries i no menyscabar amb la posada en obra les característiques i naturalesa dels elements constructius que componen l'edifici una vegada finalitzat.

Posar a la disposició del director d'execució material de l'obra els mitjans auxiliars i personal necessari per a efectuar les proves pertinents per al Control de Qualitat, recaptant la dita tècnica el pla a seguir quant a les preses de mostres, trasllats, assajos i altres actuacions necessàries.

Cuidar que el personal de l'obra guardi el degut respecte a la direcció facultativa.

Auxiliar al director de l'execució de l'obra en els actes de replanteig i signar posteriorment i una vegada finalitzat aquest, l'acta corresponent d'inici d'obra, així com la de recepció final.

Efectuar la inspecció de cada fase de l'estructura executada, deixant constància documental, a fi de comprovar que es compleixen les especificacions dimensionals del projecte.

Facilitar als directors d'obra les dades necessàries per a l'elaboració de la documentació final d'obra executada.

Subscriure les garanties d'obra que s'assenyalen en la "Ley 38/1999. Ley de Ordenación de la Edificación" i que, en funció de la seva naturalesa, arriben a períodes de 1 any (danys per defectes de terminació o acabat de les obres), 3 anys (danys per defectes o vicis d'elements constructius o d'instal·lacions que afectin a l'habitabilitat) o 10 anys (danys en fonamentació o estructura que comprometin directament la resistència mecànica i l'estabilitat de l'edifici).

1.2.7.4. La direcció facultativa

Constatar abans de l'inici de l'execució de cada part de l'obra, que existeix un programa de control per als productes i per a l'execució, que hagi estat redactat específicament per a l'obra, conforme a l'indicat en el projecte i la normativa d'obligat compliment. Qualsevol incompliment dels requisits previs establerts, provocarà l'ajornament de l'inici de l'obra fins que la direcció facultativa constati documentalment que s'ha esmenat la causa que va donar origen al citat incompliment.

Aprovar el programa de control abans d'iniciar les activitats de control en l'obra, elaborat d'acord amb el pla de control definit en el projecte, que tingui en compte el cronograma o pla d'obra del constructor i el seu procediment d'autocontrol.

Validar el control de recepció, vetllant perquè els productes incorporats en l'obra siguin adequats al seu ús i compleixin

amb les especificacions requerides.

Verificar que els valors declarats en els documents que acompanyen al marcatge CE són conformes amb les especificacions indicades en el projecte i, en defecte d'això, en la normativa d'obligat compliment, ja que el marcatge CE no garanteix la seva idoneïtat per a un ús concret.

1.2.7.5. El director d'obra

Dirigir l'obra coordinant-la amb el Projecte d'Execució, facilitant la seva interpretació tècnica, econòmica i estètica als agents que intervenen en el procés constructiu.

Detenir l'obra per causa greu i justificada, que s'haurà de fer constar necessàriament en el Llibre d'Ordres i Assistències, donant explicacions immediates al promotor.

Redactar les modificacions, ajustaments, rectificacions o plànols complementaris que es precisin per a l'adequat desenvolupament de les obres. És facultat expressa i única la redacció d'aquelles modificacions o aclariments directament relacionats amb l'adequació de la fonamentació i de l'estructura projectades a les característiques geotècniques del terreny; el càlcul o recàlcul del dimensionament i armat de tots i cadascun dels elements principals i complementaris de la fonamentació i de l'estructura vertical i horitzontal; els quals afectin substancialment a la distribució d'espais i les solucions de façana i coberta i dimensionament i composició de buits, així com la modificació dels materials previstos.

Assessorar al director de l'execució de l'obra en aquells aclariments i dubtes que poguessin esdevenir per al correcte desenvolupament de la mateixa, pel que fa a les interpretacions de les especificacions de projecte.

Assistir a les obres a fi de resoldre les contingències que es produeixin per a assegurar la correcta interpretació i execució del projecte, així com impartir les solucions aclaridores que fossin necessàries, consignant en el Llibre d'Ordres i Assistències les instruccions precises que s'estimessin oportunes ressenyar per a la correcta interpretació de tot el que està projectat, sense perjudici d'efectuar tots els aclariments i ordres verbals que s'estimés oportú.

Signar l'Acta de replanteig o de començament d'obra i el Certificat Final d'Obra així com signar el vistiplau de les certificacions parcials referides al percentatge d'obra efectuada i, si escau i a instàncies del promotor, la supervisió de la documentació que se li presenti relativa a les unitats d'obra realment executades prèvia a la seva liquidació final, tot això amb els visats que si escau fossin preceptius.

Informar puntualment al promotor d'aquelles modificacions substancials que, per raons tècniques o normatives, comporten una variació del construït pel que fa al projecte bàsic i d'execució i que afectin o puguin afectar al contracte subscrit entre el promotor i els destinataris finals dels habitatges.

Redactar la documentació final d'obra, pel que fa a la documentació gràfica i escrita del projecte executat, incorporant les modificacions efectuades. Per a això, els tècnics redactors de projectes i/o estudis complementaris hauran obligatòriament lliurar-li la documentació final en la que es faci constar l'estat final de les obres i/o instal·lacions per ells redactades, supervisades i realment executades, sent responsabilitat dels signants la veracitat i exactitud dels documents presentats.

Al Projecte Final d'Obra s'annexarà l'Acta de Recepció Final; la relació identificativa dels agents que han intervingut en el procés d'edificació, inclosos tots els subcontractistes i oficis intervinents; les instruccions d'Ús i Manteniment de l'Edifici i de les seves instal·lacions, de conformitat amb la normativa que li sigui d'aplicació.

La documentació a la qual es fa referència en els dos apartats anteriors és part constituent del Llibre de l'Edifici i el promotor haurà de lliurar una còpia completa als usuaris finals del mateix que, en el cas d'edificis d'habitatges plurifamiliars, es materialitza en un exemplar que haurà de ser custodiat pel president de la Comunitat de Propietaris o per l'Administrador, sent aquests els responsables de divulgar a la resta de propietaris el seu contingut i de fer complir els requisits de manteniment que consten en la citada documentació.

A més de totes les facultats que corresponen al director d'obra, expressades en els articles precedents, és missió específica seva la direcció mediata, denominada alta direcció en el que al compliment de les directrius generals del projecte es refereix, i a l'adequació del construït a aquest.

S'ha d'assenyalar expressament que la resistència al compliment de les ordres dels directors d'obra en la seva tasca d'alta direcció es considerarà com falta greu i, en cas que, al seu parer, d'incompliment de l'ordenat posés en perill l'obra o les persones que en ella treballen, podrà recusar al contractista i/o acudir a les autoritats judicials, sent responsable el contractista de les conseqüències legals i econòmiques.

1.2.7.6. El director de l'execució de l'obra

Correspon al director d'execució material de l'obra, segons s'estableix en la "Ley 38/1999. Ley de Ordenación de la Edificación" i altra legislació vigent a aquest efecte, les atribucions competencials i obligacions que s'assenyalen a continuació

La direcció immediata de l'Obra.

Verificar personalment la recepció a peu d'obra, previ al seu aplec o col·locació definitiva, de tots els productes i materials subministrats necessaris per a l'execució de l'obra, comprovant que s'ajusten amb precisió a les determinacions del projecte i a les normes exigibles de qualitat, amb la plena potestat d'acceptació o rebuig dels mateixos en cas que ho considerés oportú i per causa justificada, ordenant la realització de proves i assajos que fossin necessaris.

Dirigir l'execució material de l'obra d'acord amb les especificacions de la memòria i dels plànols del Projecte, així com, si escau, amb les instruccions complementàries necessàries que recaptés del director d'obra.

Anticipar-se amb l'antelació suficient a les diferents fases de la posada en obra, requerint els aclariments al director d'obra o directors d'obra que fossin necessàries i planificant de manera anticipada i continuada amb el contractista principal i els subcontractistes els treballs a efectuar.

Comprovar els replanteigs, els materials, formigons i altres productes subministrats, exigint la presentació dels oportuns certificats de idoneïtat dels mateixos.

Verificar la correcta execució i disposició dels elements constructius i de les instal·lacions, estenent-se aquesta comesa a tots els elements de fonamentació i estructura horitzontal i vertical, amb comprovació de les seves especificacions concretes de dimensionat d'elements, tipus de biguetes i adequació a fitxa tècnica homologada, diàmetres nominals, longituds d'ancoratge i encavallaments adequats i doblegat de barres.

Observança dels temps d'encofrat i desencofrat de bigues, pilars i forjats assenyalats per la Instrucció del Formigó vigent i d'aplicació.

Comprovació del correcte dimensionament de rampes i escales i del seu adequat traçat i replanteig amb acord als pendents, desnivells projectats i al compliment de totes les normatives que són d'aplicació; a dimensions parcials i totals d'elements, a la seva forma i geometria específica, així com a les distàncies que han de guardar-se entre ells, tant en horitzontal com en vertical.

Verificació de d'adequada posada en obra de fàbriques i tancaments, al seu correcte i complet entrellaçament i, en general, al que pertoca a l'execució material de la totalitat de l'obra i sense excepció alguna, d'acord als criteris i lleis dels materials i de la correcta construcció (lex artis) i a les normatives d'aplicació.

Assistir a l'obra amb la freqüència, dedicació i diligència necessàries per a complir eficaçment la deguda supervisió de l'execució de la mateixa en totes les seves fases, des del replanteig inicial fins a la total finalització de l'edifici, donant les ordres precises d'execució al contractista i, si escau, als subcontractistes.

Consignar en el Llibre d'Ordres i Assistències les instruccions precises que considerés oportú ressenyar per a la correcta execució material de les obres.

Supervisar posteriorment el correcte compliment de les ordres prèviament efectuades i l'adequació del realment executat a l'ordenat prèviament.

Verificar l'adequat traçat d'instal·lacions, conductes, escomeses, xarxes d'evacuació i el seu dimensionament, comprovant la seva idoneïtat i ajustament tant a l'especificacions del projecte d'execució com dels projectes parcials, coordinant aquestes actuacions amb els tècnics redactors corresponents.

Detenir l'Obra si, al seu judici, existís causa greu i justificada, que s'haurà de fer constar necessàriament en el Llibre d'Ordres i Assistències, donant compte immediata als directors d'obra que haurien de necessàriament corroborar-la per a la seva plena efectivitat, i al promotor.

Supervisar les proves pertinents per al Control de Qualitat, respecte a l'especificat per la normativa vigent, en la comesa de la qual i obligacions té legalment competència exclusiva, programant sota la seva responsabilitat i degudament coordinat i auxiliat pel contractista, les preses de mostres, trasllats, assajos i altres actuacions necessàries d'elements estructurals, així com les proves d'estanquitat de façanes i dels seus elements, de cobertes i les seves

impermeabilitzacions, comprovant l'eficàcia de les solucions.

Informar amb promptitud als directors d'obra dels resultats dels Assajos de Control conforme es vagi tenint coneixement dels mateixos, proposant-li la realització de proves complementàries en cas de resultats adversos.

Després de l'oportuna comprovació, emetre les certificacions parcials o totals relatives a les unitats d'obra realment executades, amb els visats que si escau fossin preceptius.

Col·laborar activa i positivament amb els restants agents intervinents, servint de nexe d'unió entre aquests, el contractista, els subcontractistes i el personal de l'obra.

Elaborar i subscriure responsablement la documentació final d'obra relativa als resultats del Control de Qualitat i, en concret, a aquells assajos i verificacions d'execució d'obra realitzats sota la seva supervisió relatius als elements de la fonamentació, murs i estructura, a les proves d'estanquitat i vessament de cobertes i de façanes, a les verificacions del funcionament de les instal·lacions de sanejament i desguassos de pluvials i altres aspectes assenyalats en la normativa de Control de Qualitat.

Subscriure conjuntament el Certificat Final d'Obra, acreditant amb això la seva conformitat a la correcta execució de les obres i a la comprovació i verificació positiva dels assajos i proves realitzades.

Si es fes cas omís de les ordres efectuades pel director d'execució material de l'obra, es considerés com falta greu i, en cas que, al seu judici, l'incompliment de l'ordenat posés en perill l'obra o les persones que en ella treballen, podrà acudir a les autoritats judicials, sent responsable el contractista de les conseqüències legals i econòmiques.

1.2.7.7. Les entitats i els laboratoris de control de qualitat de l'edificació

Prestar assistència tècnica i lliurar els resultats de la seva activitat a l'agent autor de l'encàrrec i, en tot cas, al director de l'execució de l'obra.

Justificar la capacitat suficient de mitjans materials i humans necessaris per a realitzar adequadament els treballs contractats, si escau, a través de la corresponent acreditació oficial atorgada per les Comunitats Autònomes amb competència en la matèria.

Demostrar la seva independència respecte a la resta dels agents involucrats en l'obra. En conseqüència, prèviament a l'inici d'aquesta, lliuraran a la propietat una declaració signada per la persona física que avali la referida independència, de manera que la direcció facultativa pugui incorporar-la a la documentació final de l'obra.

Efectuar els assajos pertinents per comprovar la conformitat dels productes a la seva recepció en l'obra, que seran encomanats a laboratoris independents de la resta dels agents que intervenen en l'obra i disposaran de la capacitat suficient.

Lliurar els resultats dels assajos a l'agent autor de l'encàrrec i, en tot cas , a la direcció facultativa, que aniran acompanyats de la incertesa de mesura per a un determinat nivell de confiança, així com la informació relativa a les dates de l'entrada de les mostres en el laboratori i de la realització dels assajos.

1.2.7.8. Els subministradors de productes

Realitzar els lliuraments dels productes d'acord amb les especificacions de la comanda, responent del seu origen, identitat i qualitat, així com del compliment de les exigències que, si escau, estableixi la normativa tècnica aplicable.

Facilitar, quan escaigui, les instruccions d'ús i manteniment dels productes subministrats, així com les garanties de qualitat corresponents, per a la seva inclusió en la documentació de l'obra executada.

Proporcionar, quan s'escaigui, un certificat final de subministrament en el qual es recullin els materials o productes, de manera que es mantingui la necessària traçabilitat dels materials o productes certificats.

1.2.7.9. Els propietaris i els usuaris

Són obligacions dels propietaris conservar en bon estat l'edificació mitjançant un adequat ús i manteniment, així com rebre, conservar i transmetre la documentació de l'obra executada i les assegurances i garanties amb que aquesta conti.

Són obligacions dels usuaris siguin o no propietaris, la utilització adequada dels edificis o de part dels mateixos de conformitat amb les instruccions d'ús i manteniment contingudes en la documentació de l'obra executada.

1.2.8. Documentació final d'obra: Llibre de l'Edifici

D'acord a la "Ley 38/1999. Ley de Ordenación de la Edificación", una vegada finalitzada l'obra, el projecte amb la incorporació, si escau, de les modificacions degudament aprovades, serà facilitat al promotor pel director d'obra per a la formalització dels corresponents tràmits administratius.

A aquesta documentació s'adjuntarà, almenys, l'acta de recepció, la relació identificativa dels agents que han intervingut durant el procés d'edificació així com la relativa a les instruccions d'ús i manteniment de l'edifici i les seves instal·lacions, de conformitat amb la normativa que li sigui d'aplicació.

Tota la documentació que fan referència els apartats anteriors, que constituirà el {{Llibre de l'Edifici}}, serà lliurada als usuaris finals de l'edifici.

1.2.8.1. Els propietaris i els usuaris

Són obligacions dels propietaris conservar en bon estat l'edificació mitjançant un adequat ús i manteniment, així com rebre, conservar i transmetre la documentació de l'obra executada i les assegurances i garanties amb que aquesta conti.

Són obligacions dels usuaris siguin o no propietaris, la utilització adequada dels edificis o de part dels mateixos de conformitat amb les instruccions d'ús i manteniment contingudes en la documentació de l'obra executada.

1.3. Disposicions Econòmiques

1.3.1. Definició

Les condicions econòmiques fixen el marc de relacions econòmiques per a l'abonament i recepció de l'obra. Tenen un caràcter subsidiari respecte al contracte d'obra establert entre les parts que intervenen, promotor i contractista, que és en definitiva el qual té validesa.

1.3.2. Contracte d'obra

S'aconsella que se signi el contracte d'obra, entre el promotor i el contractista, abans d'iniciar-se les obres, evitant en tant que sigui possible la realització de l'obra per administració. A la direcció facultativa (director d'obra i director d'execució de l'obra) se li facilitarà una còpia del contracte d'obra per a poder certificar en els termes pactats.

Només s'aconsella contractar per administració aquelles partides d'obra irrellevants i de difícil quantificació, o quan es desitgi un acabat molt acurat.

El contracte d'obra haurà de preveure les possibles interpretacions i discrepàncies que poguessin sorgir entre les parts, així com garantir que la direcció facultativa pugui, de fet, COORDINAR, DIRIGIR i CONTROLAR l'obra, pel que és convenient que s'especifiquin i determinin amb claredat, com a mínim, els següents punts:

- Documents a aportar pel contractista.
- Condicions d'ocupació del solar i inici de les obres.
- Determinació de les despeses d'agafades i consums.
- Responsabilitats i obligacions del contractista: Legislació laboral.
- Responsabilitats i obligacions del promotor.
- Pressupost del contractista.
- Revisió de preus (en el seu cas).
- Forma de pagament: Certificacions.
- Retencions en concepte de garantia (mai menys del 5%).
- Terminis d'execució: Planning.
- Retard de l'obra: Penalitzacions.
- Recepció de l'obra: Provisional i definitiva.
- Litigi entre les parts.

Atès que aquest Plec de Condicions Econòmiques és complement del contracte d'obra en cas que no existeixi cap contracte d'obra entre les parts se li comunicarà a la direcció facultativa, que posarà a la disposició de les parts el present Plec de Condicions Econòmiques que podrà ser usat com base per a la redacció del corresponent contracte d'obra.

1.3.3. Criteri General

Tots els agents que intervenen en el procés de la construcció, definits en la "Ley 38/1999. Ley de Ordenación de la

Edificación", tenen dret a percebre puntualment les quantitats reportades per la seva correcta actuació conformement a les condicions contractualment establertes, podent exigir-se recíprocament les garanties suficients per al compliment diligent de les seves obligacions de pagament.

1.3.4. Fiances

El contractista presentarà una fiança conforme al procediment que s'estipuli en el contracte d'obra:

1.3.4.1. Execució de treballs a càrrec de la fiança

Si el contractista es negués a fer pel seu compte els treballs precisos per a ultimar l'obra en les condicions contractades, el director d'obra, en nom i representació del promotor, els ordenarà executar a un tercer, o podrà realitzar-los directament per administració, abonant el seu import amb la fiança dipositada, sense perjudici de les accions que tingui dret el promotor, en el cas que l'import de la fiança no fos suficient per a cobrir l'import de les despeses efectuades en les unitats d'obra que no anessin de rebut.

1.3.4.2. Devolució de les fiances

La fiança rebuda serà retornada al contractista en un termini establert en el contracte d'obra, una vegada signada l'Acta de Recepció Definitiva de l'obra. El promotor podrà exigir que el contractista li acrediti la liquidació i quitança dels seus deutes causats per l'execució de l'obra, tals com salaris, subministraments i subcontractes.

1.3.4.3. Devolució de la fiança en el cas d'efectuar-se recepcions parcials

Si el promotor, amb la conformitat del director d'obra, accedís a fer recepcions parcials, tindrà dret el contractista que se li retorni la part proporcional de la fiança.

1.3.5. Dels preus

L'objectiu principal de l'elaboració del pressupost és anticipar el cost del procés de construir l'obra. Descompondrem el pressupost en unitats d'obra component menor que es contracta i certifica per separat, i basant-nos en aquests preus, calcularem el pressupost.

1.3.5.1. Preu bàsic

És el preu per unitat (ud, m, kg, etc.) d'un material amatent a peu d'obra, (inclòs el seu transport a obra, descàrrega en obra, embalatges, etc.) o el preu per hora de la maquinària i de la mà d'obra.

1.3.5.2. Preu unitari

És el preu d'una unitat d'obra que obtindrem com suma dels següents costos:

- Costos directes: calculats com suma dels productes "preu bàsic x quantitat" de la mà d'obra, maquinària i materials que intervenen en l'execució de la unitat d'obra.
- Mitjans auxiliars: Costos directes complementaris, calculats en forma percentual com percentatge d'altres components, degut al fet que representen els costos directes que intervenen en l'execució de la unitat d'obra i que són de difícil quantificació. Són diferents per a cada unitat d'obra.
- Costos indirectes: aplicats com un percentatge de la suma dels costos directes i mitjans auxiliars, igual per a cada unitat d'obra degut al fet que representen els costos dels factors necessaris per a l'execució de l'obra que no es corresponen a cap unitat d'obra en concret.

En relació a la composició dels preus, s'estableix que la composició i el càlcul dels preus de les diferents unitats d'obra es basi en la determinació dels costos directes i indirectes precisos per a la seva execució, sense incorporar, en cap cas, l'import de l'Impost sobre el Valor Afegit que pugui gravar els lliuraments de béns o prestacions de serveis realitzats.

Considera costos directes:

- La mà d'obra que intervé directament en l'execució de la unitat d'obra.
- Els materials, als preus resultants a peu d'obra, que queden integrats en la unitat que es tracti o que siguin necessaris per a la seva execució.
- Les despeses de personal, combustible, energia, etc., que tinguin lloc per l'accionament o funcionament de la maquinària i instal·lacions utilitzades en l'execució de la unitat d'obra.
- Les despeses d'amortització i conservació de la maquinària i instal·lacions anteriorment citades.

Han d'incloure's com a costos indirectes:

Les despeses d'instal·lació d'oficines a peu d'obra, comunicacions, edificació de magatzems, tallers, pavellons temporals per a obrers, laboratori, etc., els del personal tècnic i administratiu adscrit exclusivament a l'obra i els imprevistos. Totes aquestes despeses, excepte aquelles que es reflecteixin en el pressupost valorades en unitats d'obra o en partides alçades, es xifraran en un percentatge dels costos directes, igual per a totes les unitats d'obra, que adoptarà, en cada cas, l'autor del projecte a la vista de la naturalesa de l'obra projectada, de la importància del seu pressupost i del seu previsible termini d'execució.

Les característiques tècniques de cada unitat d'obra, en les quals s'inclouen totes les especificacions necessàries per a la seva correcta execució, es troben en l'apartat de 'Prescripcions quant a l'Execució per Unitat d'Obra', al costat de la descripció del procés d'execució de la unitat d'obra.

Si en la descripció del procés d'execució de la unitat d'obra no figurés cap operació necessària per a la seva correcta execució, s'entén que està inclosa en el preu de la unitat d'obra, pel que no suposarà càrrec addicional o augment de preu de la unitat d'obra contractada.

Per a major aclariment, s'exposen algunes operacions o treballs, que s'entén que sempre formen part del procés d'execució de les unitats d'obra:

- El transport i moviment vertical i horitzontal dels materials en obra, fins i tot càrrega i descàrrega dels camions.
- Eliminació de restes, neteja final i retirada de residus a abocador d'obra.
- Transport de runa sobrants a abocador autoritzat.
- Muntatge, comprovació i posada a punt.
- Les corresponents legalitzacions i permisos en instal·lacions.
- Maquinària, bastimentada i mitjans auxiliars necessaris.

Treballs que es consideraran sempre inclosos i per a no ser reiteratius no s'especifiquen en cadascuna de les unitats d'obra.

1.3.5.3. Pressupost d'Execució Material (PEM)

És el resultat de la suma dels preus unitaris de les diferents unitats d'obra que la componen.

Es denomina Pressupost d'Execució Material al resultat obtingut per la suma dels productes del nombre de cada unitat d'obra pel seu preu unitari i de les partides alçades. És a dir, el cost de l'obra sense incloure les despeses generals, el benefici industrial i l'impost sobre el valor afegit.

1.3.5.4. Preus contradictoris

Només es produiran preus contradictoris quan el promotor, per mitjà del director d'obra, decideixi introduir unitats o canvis de qualitat en alguna de les previstes, o quan sigui necessari afrontar alguna circumstància imprevista.

El contractista sempre estarà obligat a efectuar els canvis indicats.

Per manca d'acord, el preu es resoldrà contradictòriament entre el director d'obra i el contractista abans de començar l'execució dels treballs i en el termini que determini el contracte d'obra o, en defecte d'això, abans de quinze dies hàbils des que se li comuniqui fefaentment al director d'obra. Si subsisteix la diferència, s'acudirà, en primer lloc, al concepte més anàleg dintre del quadre de preus del projecte i, en segon lloc, al banc de preus d'ús més freqüent en la localitat.

Els contradictoris que hi hagués es referiran sempre als preus unitaris de la data del contracte d'obra. Mai es prendrà per a la valoració dels corresponents preus contradictoris la data de l'execució de la unitat d'obra en qüestió.

1.3.5.5. Reclamació d'augment de preus

Si el contractista, abans de la signatura del contracte d'obra, no hagués fet la reclamació o observació oportuna, no podrà sota cap pretext d'error o omissió reclamar augment dels preus fixats en el quadre corresponent del pressupost que serveixi de base per a l'execució de les obres.

1.3.5.6. Formes tradicionals d'amidar o d'aplicar els preus

En cap cas podrà al·legar el contractista els usos i costums locals respecte de l'aplicació dels preus o de la forma de mesurar les unitats d'obra executades. S'estarà al previst en el Pressupost i en el criteri de mesurament en obra recollit en el Plec.

1.3.5.7. De la revisió dels preus contractats

El pressupost presentat pel contractista s'entén que és tancat, pel que no s'aplicarà revisió de preus.

Només es procedirà a efectuar revisió de preus quan hagi quedat explícitament determinat en el contracte d'obra entre el promotor i el contractista.

1.3.5.8. Aplec de materials

El contractista queda obligat a executar els apilaments de materials o aparells d'obra que el promotor ordeni per escrit.

Els materials apilats, una vegada abonats pel propietari, són de l'exclusiva propietat d'aquest, sent el contractista responsable de guardar-los i conservar-los.

1.3.6. Obres per administració

Es denominen "Obres per administració" aquelles en les quals les gestions que es precisen per a la seva realització les duu directament el promotor, bé per si mateix, per un representant seu o mitjançant un contractista.

Les obres per administració es classifiquen en dues modalitats:

- Obres per administració directa.
- Obres per administració delegada o indirecta.

Segons la modalitat de contractació, en el contracte d'obra es regularà:

- La seva liquidació.
- L'abonament al contractista dels comptes d'administració delegada.
- Les normes per a l'adquisició dels materials i aparells.
- Responsabilitats del contractista en la contractació per administració en general i, en particular, la deguda al baix rendiment dels obrers.

1.3.7. Valoració i abonament dels treballs

1.3.7.1. Forma i terminis d'abonament de les obres

Es realitzarà per certificacions d'obra i es recolliran les condicions en el contracte d'obra establert entre les parts que intervenen (promotor i contractista) que, en definitiva, és el qual té validesa.

Els pagaments s'efectuaran pel promotor en els terminis prèviament establerts en el contracte d'obra, i el seu import correspondrà precisament al de les certificacions de l'obra conformades pel director d'execució de l'obra, en virtut de les quals es verifiquen aquests.

El director d'execució de l'obra realitzarà, en la forma i condicions que estableixi el criteri d'amidament en obra incorporat en les Prescripcions quant a l'Execució per Unitat d'Obra, l'amidament de les unitats d'obra executades durant el període de temps anterior, podent el contractista presenciar la realització de tals amidaments.

Per a les obres o parts d'obra que, per les seves dimensions i característiques, hagin de quedar posterior i definitivament ocultes, el contractista està obligat a avisar al director d'execució de l'obra amb la suficient antelació, a fi que aquest pugui realitzar els corresponents amidaments i presa de dades, aixecant els plànols que les defineixin, la conformitat dels quals subscriurà el contractista.

Per manca d'avís anticipat, l'existència del qual correspon provar al contractista, queda aquest obligat a acceptar les decisions del promotor sobre el particular.

1.3.7.2. Relacions valorades i certificacions

En els terminis fixats en el contracte d'obra entre el promotor i el contractista, aquest últim formularà una relació valorada de les obres executades durant les dates previstes, segons l'amidament practicat pel director d'execució de l'obra.

Les certificacions d'obra seran el resultat d'aplicar, a la quantitat d'obra realment executada, els preus contractats de les unitats d'obra. No obstant això , els excessos d'obra realitzats en unitats, tals com excavacions i formigons, que siguin imputables al contractista, no seran objecte de cap certificació.

Els pagaments s'efectuaran pel promotor en els terminis prèviament establerts, i el seu import correspondrà al de les certificacions d'obra, conformades per la direcció facultativa. Tindran el caràcter de document i lliuraments a bon compte, subjectes a les rectificacions i variacions que es derivin de la Liquidació Final, no suposant tampoc aquestes certificacions parcials l'acceptació, l'aprovació, ni la recepció de les obres que comprenen.

Les relacions valorades contindran solament l'obra executada en el termini que la valoració es refereix. Si la direcció facultativa ho exigís, les certificacions s'estendran a orígen.

1.3.7.3. Millora d'obres lliurement executades

Quan el contractista, fins i tot amb l'autorització del director d'obra, emprés materials de més acurada preparació o de major grandària que l'assenyalat en el projecte o substituís una classe de fàbrica per una altra que tingués assignat major preu, o executés amb majors dimensions qualsevol part de l'obra o, en general, introduís en aquesta i sense sol·licitar-se-la, qualsevol altra modificació que sigui beneficiosa segons el parer de la direcció facultativa, no tindrà dret més que a l'abonament del que li pogués correspondre en el cas que hagués construït l'obra amb estricta subjecció a la projectada i contractada o adjudicada.

1.3.7.4. Abonament de treballs pressupostats amb partida alçada

L'abonament dels treballs pressupostats en partida alçada s'efectuarà prèvia justificació per part del contractista. Per a això, el director d'obra indicarà al contractista, amb anterioritat a la seva execució, el procediment que ha de seguir-se per a dur aquest compte.

1.3.7.5. Abonament de treballs especials no contractats

Quan calgués efectuar qualsevol tipus de treball de tipologia especial o ordinària que, per no estar contractat, no sigui de compte del contractista, i si no es contractessin amb tercera persona, tindrà el contractista l'obligació de realitzar-los i de satisfer les despeses de tota classe que ocasionin, els quals li seran abonats pel promotor per separat i en les condicions que s'estipulin en el contracte d'obra.

1.3.7.6. Abonament de treballs executats durant el termini de garantia

Efectuada la recepció provisional, i si durant el termini de garantia s'haguessin executat treballs qualsevols, per al seu abonament es procedirà així:

- Si els treballs que es realitzin estiguessin especificats en el Projecte, i sense causa justificada no s'haguessin realitzat pel contractista al seu degut temps, i el director d'obra exigís la seva realització durant el termini de garantia, seran valorats als preus que figurin en el Pressupost i abonats d'acord amb l'establert en el present Plec de Condicions, sense estar subjectes a revisió de preus.
- Si s'han executat treballs precisos per a la reparació de desperfectes ocasionats per l'ús de l'edifici, per haver estat aquest utilitzat durant aquest termini pel promotor, es valoraran i abonaran als preus del dia, prèviament acordats.
- Si s'han executat treballs per a la reparació de desperfectes ocasionats per deficiència de la construcció o de la qualitat dels materials, no s'abonarà res per ells al contractista.

1.3.8. Indemnitzacions Mútues

1.3.8.1. Indemnització per retard del termini de terminació de les obres

Si, per causes imputables al contractista, les obres sofrissin un retard en la seva finalització en relació amb termini d'execució previst, el promotor podrà imposar al contractista, a càrrec de l'última certificació, les penalitzacions establertes en el contracte, que mai seran inferiors al perjudici que pogués causar el retard de l'obra.

1.3.8.2. Retard dels pagaments per part del promotor

Es regularà en el contracte d'obra les condicions a complir per part d'ambdós.

1.3.9. Diversos

1.3.9.1. Millores, augments i/o reduccions d'obra

Sólo s'admetran millores d'obra, en el cas que el director d'obra hagi ordenat per escrit l'execució dels treballs nous o que millorin la qualitat dels contractats, així com dels materials i maquinària previstos en el contracte.

Sólo s'admetran augments d'obra en les unitats contractades, en el cas que el director d'obra hagi ordenat per escrit l'ampliació de les contractades com conseqüència d'observar errors en els amidaments de projecte.

En ambdós cassos serà condició indispensable que ambdues parts contractades, abans de la seva execució o treball,

convinguin per escrit els imports totals de les unitats millorades, els preus dels nous materials o maquinària ordenats a utilitzar i els augments que totes aquestes millores o augments d'obra suposin sobre l'import de les unitats contractades.

Se seguiran el mateix criteri i procediment, quan el director d'obra introdueixi innovacions que suposin una reducció en els imports de les unitats d'obra contractades.

1.3.9.2. Unitats d'obra defectuoses

Les obres defectuoses no es valoraran.

1.3.9.3. Assegurança de les obres

El contractista està obligat a assegurar l'obra contractada durant tot el temps que duri la seva execució, fins a la recepció definitiva.

1.3.9.4. Conservació de l'obra

El contractista està obligat a conservar l'obra contractada durant tot el temps que duri la seva execució, fins a la recepció definitiva.

1.3.9.5. Ús pel contractista d'edifici o béns del promotor

No podrà el contractista fer ús d'edifici o béns del promotor durant l'execució de les obres sense el consentiment del mateix.

A l'abandonar el contractista l'edifici, tant per bon acabament de les obres, com per resolució del contracte, està obligat a deixar-lo desocupat i net en el termini que s'estipuli en el contracte d'obra.

1.3.9.6. Pagament d'arbitris

El pagament d'impostos i arbitris en general, municipals o d'altre orígen, sobre tanques, enllumenat, etc., l'abonament del qual ha de fer-se durant el temps d'execució de les obres i per conceptes inherents als propis treballs que es realitzen, correran a càrrec del contractista, sempre que en el contracte d'obra no s'estipuli el contrari.

1.3.10. Retencions en concepte de garantia

De l'import total de les certificacions es descomptarà un percentatge, que es retindrà en concepte de garantia. Aquest valor no haurà de ser mai menor del cinc per cent (5%) i respondrà dels treballs mal executats i dels perjudicis que puguin ocasionar-li al promotor.

Aquesta retenció en concepte de garantia quedarà en poder del promotor durant el temps designat com PERÍODE DE GARANTIA, podent ser aquesta retenció, "en metàl·lic" o mitjançant un aval bancari que garanteixi l'import total de la retenció.

Si el contractista es negués a fer pel seu compte els treballs precisos per a ultimar l'obra en les condicions contractades, el director d'obra, en representació del promotor, els ordenarà executar a un tercer, o podrà realitzar-los directament per administració, abonant el seu import amb la fiança dipositada, sense perjudici de les accions que tingui dret el promotor, en el cas que l'import de la fiança no bastés per a cobrir l'import de les despeses efectuades en les unitats d'obra que no fossin de rebut.

La fiança retinguda en concepte de garantia serà retornada al contractista en el termini estipulat en el contracte, una vegada signada l'Acta de Recepció Definitiva de l'obra. El promotor podrà exigir que el contractista li acrediti la liquidació i liquidació dels seus deutes atribuïbles a l'execució de l'obra, tals com salaris, subministraments o subcontractes.

1.3.11. Terminis d'execució: Planning d'obra

En el contracte d'obra haurien de figurar els terminis d'execució i lliuraments, tant totals com parcials. A més, serà convenient adjuntar al respectiu contracte un Planning de l'execució de l'obra on figurin de forma gràfica i detallada la durada de les diferents partides d'obra que haurien de conformar les parts contractants.

1.3.12. Liquidació econòmica de les obres

Simultàniament al deslliurament de l'última certificació, es procedirà a l'atorgament de l'Acta de Liquidació Econòmica de

les obres, que haurien de signar el promotor i el contractista. En aquest acte es donarà per acabada l'obra i es lliuraran, si s'escau, les claus, els corresponents butlletins degudament emplenats d'acord a la Normativa Vigent, així com els projectes Tècnics i permisos de les instal·lacions contractades.

Aquesta Acta de Liquidació Econòmica servirà d'Acta de Recepció Provisional de les obres, per a això serà conformada pel promotor, el contractista, el director d'obra i el director d'execució de l'obra, quedant des d'aquest moment la conservació i custòdia de les mateixes a càrrec del promotor.

La citada recepció de les obres, provisional i definitiva, queda regulada segons es descriu en les Disposicions Generals del present Plec.

1.3.13. Liquidació final de l'obra

Entre el promotor i contractista, la liquidació de l'obra haurà de fer-se d'acord amb les certificacions conformades per la Direcció d'Obra. Si la liquidació es realitzés sense el vist i plau de la Direcció d'Obra, aquesta només intervindrà, en cas de desavinença o desacord, en el recurs davant els Tribunals.

2. PLEC DE CONDICIONS TÈCNIQUES PARTICULARS

2.1. Prescripcions sobre els materials

Per a facilitar la labor a realitzar, per part del director de l'execució de l'obra per al control de recepció en obra dels productes, equips i sistemes que se subministrin a l'obra d'acord amb l'especificat en la "Real Decreto 314/2006. Código Técnico de la Edificación (CTE)", en el present projecte s'especifiquen les característiques tècniques que haurien de complir els productes, equips i sistemes subministrats.

Els productes, equips i sistemes subministrats haurien de complir les condicions que sobre ells s'especifiquen en els diferents documents que componen el Projecte. Així mateix, les seves qualitats seran acords amb les diferents normes que sobre ells estiguin publicades i que tindran un caràcter de complementarietat a aquest apartat del Plec. Tindran preferència en quant a la seva acceptabilitat aquells materials que estiguin en possessió de Document d'Idoneïtat Tècnica que avali les seves qualitats, emès per Organismes Tècnics reconeguts.

Aquest control de recepció en obra de productes, equips i sistemes comprendrà:

- El control de la documentació dels subministraments.
- El control mitjançant distintius de qualitat o avaluacions tècniques d'idoneïtat.
- El control mitjançant assajos.

Per part del constructor o contractista ha d'existir obligació de comunicar als subministradors de productes les qualitats que s'exigeixen per als distints materials, aconsellant-se que prèviament a l'ocupació dels mateixos se sol·liciti l'aprovació del director d'execució de l'obra i de les entitats i laboratoris encarregats del control de qualitat de l'obra.

El contractista serà responsable que els materials empleats compleixin amb les condicions exigides, independentment del nivell de control de qualitat que s'estableixi per a l'acceptació dels mateixos.

El contractista notificarà al director d'execució de l'obra, amb suficient antelació, la procedència dels materials que es proposi utilitzar, aportant, quan així ho sol·liciti el director d'execució de l'obra, les mostres i dades necessàries per a decidir sobre la seva acceptació.

Aquests materials seran reconeguts pel director d'execució de l'obra abans de la seva ocupació en obra, sense l'aprovació de la qual no podran ser apilats en obra ni es podrà procedir a la seva col·locació. Així mateix, encara després de col·locats en obra, aquells materials que presentin defectes no percebuts en el primer reconeixement, sempre que vagi en perjudici del bon acabat de l'obra, seran retirats de l'obra. Tots les despeses que això ocasionés seran a càrrec del contractista.

El fet que el contractista subcontracti qualsevol partida d'obra no li eximeix de la seva responsabilitat.

La simple inspecció o examen per part dels Tècnics no suposa la recepció absoluta dels mateixos, sent els oportuns assajos els quals determinin la seva idoneïtat, no extingint-se la responsabilitat contractual del contractista a aquests efectes fins a la recepció definitiva de l'obra.

2.1.1. Garanties de qualitat (Marcat CE)

El terme producte de construcció queda definit com qualsevol producte fabricat per la seva incorporació, amb caràcter permanent, a les obres d'edificació i engenieria civil que tinguin incidència sobre els següents requisits esencials:

- Resistència mecànica i estabilitat.
- Seguretat en cas d'incèndi.
- Higiene, salut i medi ambient.
- Seguretat d'utilització.
- Protecció contra el soroll.
- Estalvi d'energia i aïllament tèrmic.

El marcat CE d'un producte de construcció indica:

- Que aquest compleixi amb unes determinades especificacions tècniques relacionades amb los requisits esencials continguts en les Normes Harmonitzades (EN) i en les Guías DITE (Guies pel Document d'Idoneïtat Tècnica Europeu).
- Que s'ha complert el sistema d'avaluació i verificació de la constància de les prestacions indicat en els mandats relatius a les normes harmonitzades i en les especificacions tècniques harmonitzades.

Sent el fabricant el responsable de la seva fixació i l'Administració competent en matèria d'industria la que s'asseguri de la correcta utilització del marcat CE.

És obligació del director de l'execució de l'obra verificar si els productes que entren en l'obra estan afectats pel compliment del sistema del marcat CE i, en cas de ser així, si es compleixen les condicions establertes en el "Reglamento (UE) Nº 305/2011. Reglamento por el que se establecen condiciones armonizadas para la comercialización de productos de construcción y se deroga la Directiva 89/106/CEE del Consejo".

El marcat CE es materialitza mitjançan el símbol "CE" acompanyat d'una informació complementària.

El fabricant ha de cuidar que el marcat CE figuri, per ordre de preferència:

- En el producte propiament dit.
- En una etiqueta adherida al mateix.
- En el seu envàs o embalatge.
- En la documentació comercial que l'acompanya.

Les lletres del símbol CE han de tenir una dimensió vertical no inferior a 5 mm.

A més del símbol CE han d'estar situades en una de les quatre possibles localitzacions una sèrie d'inscripcions complementàries, el contingut específic de les quals es determina en les normes harmonitzades i Guies DITE per cada familia de productes, entre les que s'inclouen:

- el nombre d'identificació de l'organisme notificat (quan procedeixi)
- el nom comercial o la marca distintiva del fabricant
- la direcció del fabricant
- el nom comercial o la marca distintiva de la fàbrica
- les dues últimes xifres de l'any en el qual s'ha estampat el marcat en el producte
- el número del certificat CE de conformitat (quan procedeixi)
- el número de la norma harmonitzada i en cas de veure's afectada per varies els números de totes elles
- la designació del producte, el seu ús previst i la seva designació normalitzada
- informació addicional que permeti identificar les característiques del producte atenent les seves especificacions tècniques

Les inscripcions complementàries del marcat CE no tenen perquè tenir un format, tipus de lletra, color o composició especial, havent de complir únicament les característiques remarcades anteriorment pel símbol.

Dins de les característiques del producte podem trobar que alguna d'elles presenti l'esment "Prestació no determinada" (PND).

L'opció PND és una classe que pot ser considerada si almenys un estat membre no té requisits legals per a una determinada característica i el fabricant no desitja facilitar el valor d'aquesta característica.

2.1.2. Formigons

2.1.2.1. Formigó estructural

2.1.2.1.1. Condicions de subministre

- El formigó s'ha de transportar utilitzant procediments adequats per a aconseguir que les masses arribin al lloc de lliurament en les condicions estipulades, sense experimentar variació sensible en les característiques que posseïen acabades de pastar.

- Quan el formigó es pasta completament en central i es transporta en pastadores mòbils, el volum de formigó transportat no haurà d'excedir del 80% del volum total del tambor. Quan el formigó es pasta, o s'acaba de pastar, en pastadora mòbil, el volum no excedirà dels dos terços del volum total del tambor.

- Els equips de transport haurien d'estar exempts de residus de formigó o morter endurit, per a això es netejaran curosament abans de procedir a la càrrega d'una nova massa fresca de formigó. Així mateix, no haurien de presentar desperfectes o desgastos en les paletes o en la seva superfície interior que puguin afectar a l'homogeneïtat del formigó.

- El transport es podrà realitzar en pastadores mòbils, a la velocitat d'agitació o en equips amb o sense agitadors, sempre que tals equips tinguin superfícies llises i arrodonides i siguin capaces de mantenir l'homogeneïtat del formigó durant el transport i la descàrrega.

2.1.2.1.2. Recepció i control

- Documentació dels subministraments:
  - Els subministradors lliuraran al Constructor, qui els facilitarà a la direcció facultativa, qualsevol document d'identificació del producte exigit per la reglamentació aplicable o, si escau, pel projecte o per la direcció facultativa. Es facilitaran els següents documents:
    - Abans del subministrament:
      - Els documents de conformitat o autoritzacions administratives exigides reglamentàriament.

- Es lliuraran els certificats d'assaig que garanteixin el compliment de l'establert en el Codi Estructural.
- Durant el subministrament:
  - Cada càrrega de formigó fabricat en central, tant si aquesta pertany o no a les instal·lacions d'obra, anirà acompanyada d'un full de subministrament que estarà en tot moment a la disposició de la Direcció d'Obra, i en el qual haurien de figurar, com a mínim, les següents dades:
    - Nom de la central de fabricació de formigó.
    - Nombre de sèrie del full de subministrament.
    - Data d'entrega.
    - Nom del peticionari i del responsable de la recepció.
    - Especificació del formigó.
      - En cas que el formigó es designi per propietats:
        - Designació.
        - Contingut de ciment en quilos per metre cúbic (kg/m³) de formigó, amb una tolerància de ±15 kg.
        - Relació aigua/ciment del formigó, amb una tolerància de ±0,02.
      - En cas que el formigó es designi per dosificació:
        - Contingut de ciment per metre cúbic de formigó.
        - Relació aigua/ciment del formigó, amb una tolerància de ±0,02.
        - Tipus d'ambient.
      - Tipus, classe i marca del ciment.
      - Consistència.
      - Grandària màxima de l'àrid.
      - Tipus d'additiu, si ho hagués, i en cas contrari indicació expressa que no conté.
      - Procedència i quantitat d'addició (cendres volants o fum de silici) si l'hagués i, en cas contrari, indicació expressa que no conté.
    - Designació específica del lloc del subministrament (nom i lloc).
    - Quantitat de formigó que compon la càrrega, expressada en metres cúbics de formigó fresc.
    - Identificació del camió formigonera (o equip de transport) i de la persona que procedeixi a la descàrrega.
    - Hora límit d'ús per al formigó.
- Després del subministrament:
  - El certificat final de subministrament, signat per persona física amb poder de representació suficient, en el qual es garanteixi la necessària traçabilitat del producte certificat.

■ Distintius de qualitat i avaluacions d'idoneïtat tècnica:

■ Assajos:
  ■ La comprovació de les propietats o característiques exigibles a aquest material es realitza segons el Codi Estructural.

2.1.2.1.3. Conservació, emmagatzamatge i manipulació

■ En l'abocament i col·locació de les masses, fins i tot quan aquestes operacions es realitzin d'una manera contínua mitjançant conduccions apropiades, s'adoptaran les degudes precaucions per a evitar la disgregació de la mescla.

2.1.2.1.4. Recomanacions per al seu ús en obra

■ El temps transcorregut entre l'addició d'aigua de pastat al ciment i als àrids i la col·locació del formigó, no ha de ser major d'hora i mitja. En temps calorós, o sota condicions que contribueixin a un ràpid enduriment del formigó, el temps límit haurà de ser inferior, tret que s'adoptin mesures especials que, sense perjudicar la qualitat del formigó, augmentin el temps d'enduriment.

■ Formigonat en temps fred:
  ■ La temperatura de la massa de formigó, en el moment d'abocar-la en el motlle o encofrat, no serà inferior a 5°C.
  ■ Es prohibeix abocar el formigó sobre elements (armadures, motlles, etc.) la temperatura de les quals sigui inferior a zero graus centígrads.
  ■ En general, se suspendrà el formigonat sempre que es previngui que, dintre de les quaranta-vuit hores següents, pugui descendir la temperatura ambienti per sota de zero graus centígrads.
  ■ En els casos que, per absoluta necessitat, s'hagi de formigonar en temps de gelades, s'adoptaran les mesures necessàries per a garantir que, durant l'adormiment i primer enduriment del formigó, no es produiran deterioracions locals en els elements corresponents, ni minvaments permanents apreciables de les característiques resistents del material.

- Formigonat en temps calorós:
  - Si la temperatura ambient és superior a 40°C o hi ha un vent excessiu, se suspendrà el formigonat, tret que, prèvia autorització expressa de la Direcció d'Obra, s'adoptin mesures especials.

2.1.3. Acers per a formigó armat

2.1.3.1. Malles electrosoldades

2.1.3.1.1. Condicions de subministre

- Les malles s'han de transportar protegides adequadament contra la pluja i l'agressivitat de l'atmosfera ambiental.

2.1.3.1.2. Recepció i control

- Documentació dels subministraments:
  - Els subministradors lliuraran al Constructor, qui els facilitarà a la direcció facultativa, qualsevol document d'identificació del producte exigit per la reglamentació aplicable o, si escau, pel projecte o per la direcció facultativa. Es facilitaran els següents documents:
    - Abans del subministrament:
      - Els documents de conformitat o autoritzacions administratives exigides reglamentàriament.
      - Fins a l'entrada en vigor del marcat CE, s'adjuntarà un certificat de garantia del fabricant signat per persona física amb representació suficient i que abasti totes les característiques contemplades en el Codi Estructural.
      - Es lliurarà còpia de documentació relativa a l'acer per a armadures passives.
    - Durant el subministrament:
      - Els fulls de subministrament de cada partida o remesa.
      - Fins a l'entrada en vigor del marcat CE, s'adjuntarà una declaració del sistema d'identificació de l'acer que hagi emprat el fabricant.
      - Les classes tècniques s'especificaran mitjançant codis d'identificació dels tipus d'acer emprats en la malla mitjançant els corresponents engruiximents o omissions de corrugues o gràfiles. A més, les barres corrugades o els filferros, si escau, haurien de dur gravades les marques d'identificació que inclouen informació sobre el país d'origen i el fabricant.
    - Després del subministrament:
      - El certificat final de subministrament, signat per persona física amb poder de representació suficient, en el qual es garanteixi la necessària traçabilitat del producte certificat.

- Distintius de qualitat i avaluacions d'idoneïtat tècnica:
  - Si escau, els subministradors lliuraran al Constructor, qui la facilitarà a la direcció facultativa, una còpia compulsada per persona física dels certificats que avalin que els productes que se subministraran estan en possessió d'un distintiu de qualitat oficialment reconegut, on almenys constarà la següent informació:
    - Identificació de l'entitat certificadora.
    - Logotip del distintiu de qualitat.
    - Identificació del fabricant.
    - Abast del certificat.
    - Garantia que queda coberta pel distintiu (nivell de certificació).
    - Nombre de certificat.
    - Data d'expedició del certificat.
  - Abans de l'inici del subministrament, la direcció facultativa valorarà, en funció del nivell de garantia del distintiu i d'acord amb l'indicat en el projecte i l'establert en el Codi Estructural, si la documentació aportada és suficient per a l'acceptació del producte subministrat o, si s'escau, quines comprovacions s'han d'efectuar.

- Assajos:
  - La comprovació de les propietats o característiques exigibles a aquest material es realitza segons el Codi Estructural.
  - En el cas d'efectuar-se assaigs, els laboratoris de control facilitaran els seus resultats acompanyats de la incertesa de mesura per a un determinat nivell de confiança, així com la informació relativa a les dates, tant de l'entrada de la mostra en el laboratori com de la realització dels assaigs.
  - Les entitats i els laboratoris de control de qualitat lliuraran els resultats de la seva activitat a l'agent autor de l'encàrrec i, en tot cas, a la direcció facultativa.

2.1.3.1.3. Conservació, emmagatzamatge i manipulació

- Durant l'emmagatzematge les armadures es protegiran adequadament contra la pluja, i de l'agressivitat de l'atmosfera ambiental. Fins el moment de la seva ocupació, es conservaran en obra, curosament classificades segons els seus tipus, qualitats, diàmetres i procedències, per a garantitzar la necessària traçabilidat.

- Abans de la seva utilització i especialment després d'un llarg període d'emmagatzematge en obra, s'examinarà l'estat de la seva superfície, amb la finalitat d'assegurar-se que no presenta alteracions perjudicials. Una lleugera capa d'òxid en la superfície de les barres no es considera perjudicial per la seva utilització. No obstant això, no s'admetran pèrdues de pes per oxidació superficial, comprovades després d'una neteja amb raspall de filferros fins llevar l'òxid adherit, que siguin superiors a l'1% respecte el pes inicial de la mostra.

- En el moment de la seva utilització, les armadures passives han d'estar exemptes de substàncies estranyes en la seva superfície tals com grassa, oli, pintura, pols, terra o qualsevol altre material perjudicial per la seva bona conservació o la seva adherència.

2.1.3.1.4. Recomanacions per al seu ús en obra

- Per a prevenir la corrosió, s'haurà de tenir en compte totes les consideracions relatives als espessors de recobriment.

- Pel que fa als materials utilitzats, es prohibeix posar en contacte les armadures amb altres metalls de molt diferent potencial galvànic.

- Es prohibeix emprar materials components (aigua, àrids, additius i/o addicions) que continguin ions despassivants, com clorurs, sulfurs i sulfats, en proporcions superiors a les establertes.

2.1.4. Conglomerants

2.1.4.1. Ciment

2.1.4.1.1. Condicions de subministre

- El ciment es subministra a granel o envasat.

- El ciment a granel s'ha de transportar en vehicles, bótes o sistemes similars adequats, amb l'hermetisme, seguretat i emmagatzematge tals que garanteixin la perfecta conservació del ciment, de manera que el seu contingut no pateixi alteracions, i que no alterin el medi ambient.

- El ciment envasat s'ha de transportar mitjançant palets o plataformes similars, per facilitar tant la seva càrrega i descàrrega com la seva manipulació, i així permetre millor tracte dels envasos.

- El ciment no arribarà a l'obra o altres instal·lacions d'ús excessivament calent. Es recomana que, si la seva manipulació es realitzarà per mitjans mecànics, la seva temperatura no excedeixi de 70°C, i si es realitza a mà, no excedeixi de 40°C.

- Quan es previngui que pot presentar-se el fenomen de fals enduriment, s'haurà de comprovar, amb anterioritat a l'ocupació del ciment, que aquest no presenta tendència a experimentar aquest fenomen.

2.1.4.1.2. Recepció i control

- Documentació dels subministraments:
  - Aquest material ha d'estar proveït del marcat CE, que és una indicació que compleix els requisits essencials i ha estat objecte d'un procediment d'avaluació de la conformitat.
  - Al lliurament del ciment, ja sigui el ciment expedit a granel o envasat, el subministrador aportarà un albarà que inclourà, almenys, les següents dades:
    - 1. Nombre de referència de la comanda.
    - 2. Nom i adreça del comprador i punt de destinació del ciment.
    - 3. Identificació del fabricant i de l'empresa subministradora.
    - 4. Designació normalitzada del ciment subministrat.
    - 5. Quantitat que es subministra.
    - 6. En el seu cas, referència a les dades de l'etiquetatge corresponent al marcatge CE.
    - 7. Data de subministrament.
    - 8. Identificació del vehicle que el transporta (matrícula).

- Distintius de qualitat i avaluacions d'idoneïtat tècnica:

- Assajos:
  - La comprovació de les propietats o característiques exigibles a aquest material es realitza segons la Instrucció per a la recepció de ciments (RC-16).

2.1.4.1.3. Conservació, emmagatzamatge i manipulació

- Els ciments a granel s'emmagatzemaran en sitges estanques i s'evitarà, en particular, la seva contaminació amb altres ciments de tipus o classe de resistència diferent. Les sitges han d'estar protegides de la humitat i tenir un sistema o mecanisme d'obertura per a la càrrega en condicions adequades des dels vehicles de transport, sense risc d'alteració del ciment.

- En ciments envasats, l'emmagatzematge haurà de realitzar-se sobre palets o plataforma similar, en locals coberts, ventilats i protegits de les pluges i de l'exposició directa del sol. S'evitaran especialment les ubicacions en les quals els envasos puguin estar exposats a la humitat, així com les manipulacions durant el seu emmagatzematge que puguin malmetre l'envàs o la qualitat del ciment.

- Les instal·lacions d'emmagatzematge, càrrega i descàrrega del ciment disposaran dels dispositius adequats per a minimitzar les emissions de pols a l'atmosfera.

- Encara en el cas que les condicions de conservació siguin bones, l'emmagatzematge del ciment no ha de ser molt perllongat, ja que pot meteoritzar-se. L'emmagatzematge màxim aconsellable és de tres mesos, dos mesos i un mes, respectivament, per a les classes resistents 32,5, 42,5 i 52,5. Si el període d'emmagatzematge és superior, es comprovarà que les característiques del ciment continuïn sent adequades. Per a això, dintre dels vint dies anteriors a la seva ocupació, es realitzaran els assajos de determinació de principi i fi d'enduriment i resistència mecànica inicial a 7 dies (si la classe és 32,5) o 2 dies (per a totes les altres classes) sobre una mostra representativa del ciment emmagatzemat, sense excloure els terrossos que hagin pogut formar-se.

2.1.4.1.4. Recomanacions per al seu ús en obra

- L'elecció dels diferents tipus de ciment es realitzarà en funció de l'aplicació o ús al que es destinin, les condicions de posta en obra i la classe d'exposició ambiental del formigó o morter fabricat amb ells.

- Les aplicacions considerades són la fabricació de formigons i els morters convencionals, quedant exclosos els morters especials i els monocapa.

- El comportament dels ciments pot ser afectat per les condicions de posta en obra dels productes que els contenen, entre les quals cap destacar:
  - Els factors climàtics: temperatura, humitat relativa de l'aire i velocitat del vent.
  - Els procediments d'execució del formigó o morter: col·locat en obra, prefabricat, projectat, etc.
  - Les classes d'exposició ambiental.

- Els ciments que es vagin a utilitzar en presència de sulfats, haurien de tenir la característica addicional de resistència a sulfats.

- Els ciments haurien de tenir la característica addicional de resistència a l'aigua de mar quan es vagin a emprar en els ambients marí submergit o de zona de carrera de marees.

- En els casos en els quals s'hagi d'emprar àrids susceptibles de produir reaccions àlcali-àrid, s'utilitzaran els ciments amb un contingut d'alcalins inferior a 0,60% en massa de ciment.

- Quan es requereixi l'exigència de blancor, s'utilitzaran els ciments blancs.

- Per a fabricar un formigó es recomana utilitzar el ciment de la menor classe de resistència que sigui possible i compatible amb la resistència mecànica del formigó desitjada.

2.1.5. Materials ceràmics

2.1.5.1. Maons ceràmics per revestir

2.1.5.1.1. Condicions de subministre

- Els maons s'han de subministrar empaquetats i sobre palets.
- Els paquets no han de ser totalment hermètics, per a permetre l'absorció de la humitat ambient.
- La descàrrega s'ha de realitzar directament en les plantes de l'edifici, situant els palets prop dels pilars de l'estructura.

2.1.5.1.2. Recepció i control

- Documentació dels subministraments:
  - Aquest material ha d'estar proveït del marcat CE, que és una indicació que compleix els requisits essencials i ha estat objecte d'un procediment d'avaluació de la conformitat.
- Distintius de qualitat i avaluacions d'idoneïtat tècnica:
- Assajos:
  - La comprovació de les propietats o característiques exigibles a aquest material es realitza segons la normativa vigent.

2.1.5.1.3. Conservació, emmagatzamatge i manipulació

- S'han d'apilar sobre superfícies netes, planes, horitzontals i on no es produeixin aportaments d'aigua, ni es recepcionin altres materials o es realitzin altres treballs de l'obra que els puguin tacar o deteriorar.
- Els maons no han d'estar en contacte amb el terreny, ja que poden absorbir humitat, sals solubles, etc., provocant en la posterior posta en obra l'aparició de taques i eflorescències.
- Els maons s'han de conservar empaquetats fins al moment del seu ús, preservant-los d'accions externes que alterin el seu aspecte.
- S'agruparan per partides, tenint en compte el tipus i la classe.
- El trasllat s'ha de realitzar, sempre que es pugui, amb mitjans mecànics i la seva manipulació ha de ser curosa, evitant frecs entre les peces.
- Els maons s'han de tallar sobre la taula de tall, que estarà neta en tot moment i disposarà de doll d'aigua sobre el disc.
- Una vegada tallada correctament la peça, s'ha de netejar la superfície vista, deixant assecar el maó abans de la seva posta en obra.
- Per a evitar que s'embrutin els maons, s'ha de netejar la màquina, especialment cada vegada que es canviï de color de maó.

2.1.5.1.4. Recomanacions per al seu ús en obra

- Els maons s'han d'humitejar abans de la seva posta en obra.

2.1.6. Prefabricats de ciment

2.1.6.1. Llambordes de formigó

2.1.6.1.1. Condicions de subministre

- Les llambordes s'han de subministrar protegides, de manera que no s'alterin les seves característiques.

2.1.6.1.2. Recepció i control

- Documentació dels subministraments:
  - Aquest material ha d'estar proveït del marcat CE, que és una indicació que compleix els requisits essencials i ha estat objecte d'un procediment d'avaluació de la conformitat.

- Distintius de qualitat i avaluacions d'idoneïtat tècnica:

- Assajos:
  - La comprovació de les propietats o característiques exigibles a aquest material es realitza segons la normativa vigent.

2.1.6.1.3. Conservació, emmagatzematge i manipulació

- L'emmagatzematge es realitzarà en llocs protegits d'impactes.

2.1.7. Aïllants i impermeabilitzants

2.1.7.1. Aïllants conformats en planxes rígides

2.1.7.1.1. Condicions de subministre

- Els aïllants s'han de subministrar en forma de panells, envoltats en films plàstics.

- Els panells s'agruparan formant palets per al seu millor emmagatzematge i transport.

- En cas de desmuntar els palets, els paquets resultants han de transportar-se de forma que no es desplacin per la caixa del transport.

2.1.7.1.2. Recepció i control

- Documentació dels subministraments:
  - Aquest material ha d'estar proveït del marcat CE, que és una indicació que compleix els requisits essencials i ha estat objecte d'un procediment d'avaluació de la conformitat.
  - Si el material ha de ser component de la part cega del tancament exterior d'un espai habitable, el fabricant declararà el valor del factor de resistència a la difusió de l'aigua.

- Distintius de qualitat i avaluacions d'idoneïtat tècnica:

- Assajos:
  - La comprovació de les propietats o característiques exigibles a aquest material es realitza segons la normativa vigent.

2.1.7.1.3. Conservació, emmagatzematge i manipulació

- Els palets complerts poden emmagatzemar-se a la intempèrie per un període limitat de temps.

- S'apilaran horitzontalment sobre superfícies planes i netes.

- Es protegiran de la insolació directa i de l'acció del vent.

2.1.7.1.4. Recomanacions per al seu ús en obra

- Es seguiran les recomenacions d'aplicació i d'ús proporcionades pel fabricant en la seva documentació tècnica.

2.1.8. Instal·lacions

2.1.8.1. Tubs de polietilè

2.1.8.1.1. Condicions de subministre

- Els tubs s'han de subministrar a peu d'obra en camions, sense paletizar, i els accessoris en caixes adequades per a ells.

- Els tubs s'han de col·locar sobre els camions de manera que no es produeixin deformacions per contacte amb arestes vives, cadenes, etc.

- Els tubs i accessoris s'han de carregar de manera que no es produeixi cap deterioració durant el transport. Els tubs s'han d'apilar a una altura màxima d'1,5 m.

- S'ha d'evitar la col·locació de pes excessiu damunt dels tubs, col·locant les caixes d'accessoris en la base del camió.

- Quan els tubs se subministrin en rotllos, s'han de col·locar de forma horitzontal en la base del camió, o damunt dels tubs subministrats en barres si els hagués, cuidant d'evitar que s'aixafin.

- Els rotllos de gran diàmetre que, per les seves dimensions, la plataforma del vehicle no admeti en posició horitzontal, han de col·locar-se verticalment, tenint la precaució que romanguin el menor temps possible en aquesta posició.

- Els tubs i accessoris han de descarregar-se curosament.

2.1.8.1.2. Recepció i control

- Documentació dels subministraments:
  - Els tubs i accessoris han d'estar marcats, a intervals màxims d'1 m per a tubs i almenys una vegada per tub o accessori, amb:
    - Els caràcters corresponents a la designació normalitzada.
    - La traçabilitat del tub (informació facilitada pel fabricant que indiqui la data de fabricació, en xifres o en codi, i un nombre o codi indicatiu de la factoria de fabricació en cas d'existir més d'una).
  - Els caràcters de marcat han d'estar etiquetats, impresos o gravats directament sobre el tub o accessori de manera que siguin llegibles després del seu emmagatzematge, exposició a la intempèrie, instal·lació i posta en obra.
  - El marcat no ha de produir fissures o altre tipus de defecte que influeixi desfavorablement sobre l'aptitud a l'ús de l'element.
  - Si s'utilitza el sistema d'impressió, el color de la informació ha de ser diferent al color base de l'element.
  - La grandària del marcat ha de ser fàcilment llegible sense augment.
  - Els tubs i accessoris certificats per una tercera part poden estar marcats en conseqüència.
  - Els accessoris de fusió o electrofusió han d'estar marcats amb un sistema numèric, electromecànic o autoregulat, per a reconeixement dels paràmetres de fusió, per a facilitar el procés. Quan s'utilitzin codis de barres pel reconeixement numèric, l'etiqueta que li inclogui s'ha de poder adherir a l'accessori i protegir-se de deterioracions.
  - Els accessoris han d'estar embalats a granel o protegir-se individualment, quan sigui necessari, amb la finalitat d'evitar deterioracions i contaminació; l'embalatge ha de dur almenys una etiqueta amb el nom del fabricant, el tipus i dimensions de l'article, el nombre d'unitats i qualsevol condició especial d'emmagatzematge.

- Distintius de qualitat i avaluacions d'idoneïtat tècnica:

- Assajos:
  - La comprovació de les propietats o característiques exigibles a aquest material es realitza segons la normativa vigent.

2.1.8.1.3. Conservació, emmagatzematge i manipulació

- S'ha d'evitar el dany en les superfícies i en els extrems dels tubs i accessoris.

- S'ha d'evitar l'emmagatzematge a la llum directa del sol durant llargs períodes de temps.

- S'ha de disposar d'una zona d'emmagatzematge que tingui el sòl llis i anivellat o un jaç pla d'estructura de fusta, amb la finalitat d'evitar qualsevol corbatura o deterioració dels tubs.

- Els tubs amb embocadura i amb accessoris muntats prèviament s'han de disposar de manera que estiguin protegits contra la deterioració i els extrems quedin lliures de càrregues, per exemple, alternant els extrems amb embocadura i els extrems sense embocadura o en capes adjacents.

- Els tubs en rotllos s'han d'emmagatzemar en pisos apilats un sobre un altre o verticalment en suports o prestatgeries especialment dissenyades per a aquest fi.

- El desenrotllat dels tubs ha de fer-se tangencialmente al rotllo, rodant-lo sobre si mateix. No s'ha de fer mai en espiral.

- Ha d'evitar-se tot risc de deterioració duent els tubs i accessoris sense arrossegar fins al lloc de treball.

- S'ha d'evitar qualsevol indici de brutícia en els accessoris i en les boques dels tubs, doncs pot donar lloc, si no es neteja, a instal·lacions defectuoses. La neteja del tub i dels accessoris s'ha de realitzar seguint les instruccions del fabricant.

- El tub s'ha de tallar amb el seu corresponent tallatubs.

2.1.8.2. Tubs de plàstic (PP, PE-X, PB, PVC)

2.1.8.2.1. Condicions de subministre

- Els tubs s'han de subministrar a peu d'obra en camions amb sòl pla, sense paletitzar, i els accessoris en caixes adequades per a ells.

- Els tubs s'han de col·locar sobre esl camions de forma que no se produeixin deformacions per contacte amb arestes vives, cadenes, etc., i de forma que no quedin trams sortints innecessaris.

- Els tubs i accessoris s'han de carregar de manera que no es produeixi cap deterioració durant el transport. Els tubs s'han d'apilar a una altura màxima d'1,5 m.

- S'ha d'evitar la col·locació de pes excessiu damunt dels tubs, col·locant les caixes d'accessoris en la base del camió.

- Quan els tubs se subministrin en rotllos, s'han de col·locar de forma horitzontal en la base del camió, o damunt dels tubs subministrats en barres si els hagués, cuidant d'evitar que s'aixafin.

- Els rotllos de gran diàmetre que, per les seves dimensions, la plataforma del vehicle no admeti en posició horitzontal, han de col·locar-se verticalment, tenint la precaució que romanguin el menor temps possible en aquesta posició.

- Els tubs i accessoris s'han de cargar i descargar cuidadosamente.

2.1.8.2.2. Recepció i control

- Documentació dels subministraments:
  - Els tubs han d'estar marcats a intervals màxims d'1 m i almenys una vegada per accessori, amb:
    - Els caràcters corresponents a la designació normalitzada.
    - La traçabilitat del tub (informació facilitada pel fabricant que indiqui la data de fabricació, en xifres o en codi, i un nombre o codi indicatiu de la factoria de fabricació en cas d'existir més d'una).
  - Els caràcters de marcat han d'estar impresos o gravats directament sobre el tub o accessori de manera que siguin llegibles després del seu emmagatzematge, exposició a la intempèrie, instal·lació i posada en obra
  - El marcat no ha de produir fissures o altre tipus de defecte que influeixi desfavorablement en el comportament funcional del tub o accessori.
  - Si s'utilitza el sistema d'impressió, el color de la informació ha de ser diferent al color base del tub o accessori.
  - La grandària del marcat ha de ser fàcilment llegible sense augment.
  - Els tubs i accessoris certificats per una tercera part poden estar marcats en conseqüència.

- Distintius de qualitat i avaluacions d'idoneïtat tècnica:

- Assajos:
  - La comprovació de les propietats o característiques exigibles a aquest material es realitza segons la normativa vigent.

2.1.8.2.3. Conservació, emmagatzamatge i manipulació

- S'han d'evitar el dany en les superfícies i en els extrems dels tubs i accessoris. S'han d'utilitzar, si fos possible, els embalatges d'origen.

- S'ha d'evitar l'emmagatzematge a la llum directa del sol durant llargs períodes de temps.

- S'ha de disposar d'una zona d'emmagatzematge que tingui el sòl llis i anivellat o un jaç pla d'estructura de fusta, amb la finalitat d'evitar qualsevol corbatura o deterioració dels tubs.

- Els tubs amb embocadura i amb accessoris muntats prèviament s'han de disposar de manera que estiguin protegits contra la deterioració i els extrems quedin lliures de càrregues, per exemple, alternant els extrems amb embocadura i els extrems sense embocadura o en capes adjacents.

- Els tubs en rotllos s'han d'emmagatzemar en pisos apilats un sobre un altre o verticalment en suports o prestatgeries especialment dissenyades per a aquest fi.

- El desenrotllat dels tubs ha de fer-se tangencialmente al rotllo, rodant-lo sobre si mateix. No s'ha de fer mai en espiral.

- Ha d'evitar-se tot risc de deteriorament portant els tubs i accessoris sense arrossegar fins el lloc de treball, i evitant dejar-los caure sobre una superfície dura.

- Quan s'utilitzin mitjants mecànics de manipulació, les tècniques utilitzades han d'assegurar que no produeixen danys en els tubs. Les eslinguess de metall, ganxos i cadenes emprades en la manipulació no han d'entrar en contacte amb el tub.

- S'ha d'evitars qualsevol indici de brutícia en els accessoris i en les boques dels tubs, doncs pot donar lloc, si no es neteja, a instal·lacions defectuoses. Els extrems dels tubs s'han de cobrir o protegir amb el fi d'evitar l'entrada de brutícia en aquests. La neteja del tub i dels accessoris s'ha de realitzar seguint les instruccions del fabricant.

- El tub s'ha de tallar amb el seu corresponent tallatubs.

2.2. Prescripcions quant a l'Execució per Unitat d'Obra

Les prescripcions per a l'execució de cadascuna de les diferents unitats d'obra s'organitzen en els següents apartats:

MESURES PER A ASSEGURAR LA COMPATIBILITAT ENTRE ELS DIFERENTS PRODUCTES, ELEMENTS I SISTEMES CONSTRUCTIUS QUE COMPONEN LA UNITAT D'OBRA.
S'especifiquen, en el cas que existeixin, les possibles incompatibilitats, tant físiques com a químiques, entre els diversos components que componen la unitat de obra, o entre el suport i els components.

CARACTERÍSTIQUES TÈCNIQUES
Es descriu la unitat d'obra, detallant de manera detallada els elements que la componen, amb la nomenclatura específica correcta de cadascun d'ells, d'acord als criteris que marca la pròpia normativa.

NORMATIVA D'APLICACIÓ
S'especifiquen les normes que afecten a la realització de la unitat d'obra.

CRITERI D'AMIDAMENT EN PROJECTE
Indica com s'ha amidat la unitat d'obra en la fase de redacció del projecte, amidament que després serà comprovat en obra.

CONDICIONS PRÈVIES QUE S'HAN DE COMPLIR ABANS DE LA EXECUCIÓ DE LES UNITATS D'OBRA
Abans d'iniciar-se els treballs d'execució de cada una de les unitats d'obra, el director de l'execució de l'obra haurà rebut els materials i els certificats acreditatius exigibles, en base a l'establert en la documentació pertinent pel tècnic redactor del projecte. Serà preceptiva l'acceptació prèvia per part del director de l'execució de l'obra de tots els materials que constitueixen la unitat d'obra.

Així mateix, es realitzaran una sèrie de comprovacions prèvies sobre les condicions del suport, les condicions ambientals de l'entorn, i la qualificació de la mà d'obra, en el seu cas.

DEL SUPORT
S'estableixen una sèrie de requisits previs sobre l'estat de les unitats d'obra realitzades prèviament, que poden servir de suport a la nova unitat d'obra.

AMBIENTALS
En determinades condicions climàtiques (vent, pluja, humitat, etc.) no es podran iniciar els treballs d'execució de la unitat d'obra, s'hauran d'interrompre o serà necessari adoptar una sèrie de mesures protectores.

DEL CONTRACTISTA
En alguns casos, serà necessària la presentació al director de l'execució de l'obra d'una sèrie de documents per part del contractista, que acreditin la seva qualificació, o la de l'empresa per ell subcontractada, per realitzar cert tipus de treballs. Per exemple la posada en obra de sistemes constructius en possessió d'un Document d'Idoneïtat Tècnica (DIT), hauran de ser realitzats per la mateixa empresa propietària del DIT, o per empreses especialitzades i qualificades, reconegudes per aquesta i sota el seu control tècnic.

PROCÉS D'EXECUCIÓ
En aquest apartat es desenvolupa el procés d'execució de cada unitat d'obra, assegurant a cada moment les condicions que permetin aconseguir el nivell de qualitat previst per a cada element constructiu en particular.

FASES D'EXECUCIÓ
S'enumeren, per ordre d'execució, les fases de les quals consta el procés d'execució de la unitat d'obra.

CONDICIONS DE TERMINACIÓ
En algunes unitats d'obra es fa referència a les condicions en les que s'ha de finalitzar una determinada unitat d'obra, perquè no interfereixi negativament en el procés d'execució de la resta d'unitats.

Una vegada acabats els treballs corresponents a l'execució de cada unitat d'obra, el contractista retirarà els mitjans auxiliars i procedirà a la neteja de l'element realitzat i de les zones de treball, recollint les restes de materials i altres residus originats per les operacions realitzades per a executar l'unitat d'obra, sent tots ells classificats, carregats i transportats a centre de reciclatge, abocador específic o centre d'acollida o transferència.

PROVES DE SERVEI
En aquelles unitats d'obra que sigui necessari, s'indiquen les proves de servei a realitzar pel propi contractista o empresa instal·ladora, el cost de les quals es troba inclòs en el propi preu de la unitat d'obra.

Aquelles altres proves de servei o assaigs que no estan inclosos en el preu de la unitat d'obra, i que és obligatòria la seva realització per mitjà de laboratoris acreditats es troben detallades i pressupostades, en el corresponent capítol X de Control de Qualitat i Assaigs, del Pressupost d'Execució Material (PEM).

Per exemple, això és el que passa a la unitat d'obra ADP010, on s'indica que no està inclòs en el preu de la unitat d'obra el cost de l'assaig de densitat i humitat "in situ".

CONSERVACIÓ I MANTENIMENT
En algunes unitats d'obra s'estableixen les condicions que han de protegir-se per a la correcta conservació i manteniment en obra, fins a la seva recepció final.

CRITERI D'AMIDAMENT EN OBRA I CONDICIONS D'ABONAMENT
Indica com es comprovaran en obra els amidaments de Projecte, una vegada superats tots els controls de qualitat i obtinguda l'acceptació final per part del director d'execució de l'obra.

L'amidament del nombre d'unitats d'obra que ha d'abonar-se es realitzarà, si escau, d'acord amb les normes que estableix aquest capítol, tindrà lloc en presència i amb intervenció del contractista, entenent que aquest renúncia a tal dret si, avisat oportunament, no comparegués a temps. En tal cas, serà vàlid el resultat que el director d'execució de

l'obra consigni.

Totes les unitats d'obra s'abonaran als preus establerts en el Pressupost. Els mencionats preus s'abonaran per les unitats acabades i executades d'acord amb el present Plec de Condicions Tècniques Particulars i Prescripcions pel que fa a l'Execució per Unitat d'Obra.

Aquestes unitats comprenen el subministrament, cànons, transport, manipulació i ocupació dels materials, maquinària, mitjans auxiliars, mà d'obra necessària per a la seva execució i costos indirectes derivats d'aquests conceptes, així com quantes necessitats circumstancials es requereixin per a l'execució de l'obra, tals com indemnitzacions per danys a tercers o ocupacions temporals i costos d'obtenció dels permisos necessaris, així com de les operacions necessàries per a la reposició de servituds i serveis públics o privats afectats tant pel procés d'execució de les obres com per les instal·lacions auxiliars.

Igualment, aquells conceptes que s'especifiquen en la definició de cada unitat d'obra, les operacions descrites en el procés d'execució, els assajos i proves de servei i posada en funcionament, inspeccions, permisos, butlletins, llicències, taxes o similars.

No s'abonarà al contractista major volum de qualsevol tipus d'obra que el definit en els plànols o en les modificacions autoritzades per la direcció facultativa. Tampoc li serà abonat, si escau, el cost de la restitució de l'obra a les seves dimensions correctes, ni l'obra que hagués hagut de realitzar per ordre de la direcció facultativa per a resoldre qualsevol defecte d'execució.

TERMINOLOGIA APLICADA EN EL CRITERI DE MESURAMENT.
A continuació, es detalla el significat d'alguns dels termes utilitzats en els diferents capítols d'obra.

ACONDICIONAMENT DEL TERRENY
Volum de terres en perfil esponjat. L'amidament es referirà a l'estat de les terres una vegada extretes. Per a això, la forma d'obtenir el volum de terres a transportar, serà la que resulti d'aplicar el percentatge d'esponjament mig que procedeixi, en funció de les característiques del terreny.

Volum de reble en perfil compactat. L'amidament es referirà a l'estat del reble una vegada finalitzat el procés de compactació.

Volum teòric executat. Serà el volum que resulti de considerar les dimensions de les seccions teòriques especificades en els plànols de Projecte, independentment que les seccions excavades haguessin quedat amb majors dimensions.

FONAMENTACIONS
Superfície teòrica executada. Serà la superfície que resulti de considerar les dimensions de les seccions teòriques especificades en els plànols de Projecte, independentment que la superfície ocupada pel formigó hagués quedat amb majors dimensions.

Volum teòric executat. Serà el volum que resulti de considerar les dimensions de les seccions teòriques especificades en els plànols de Projecte, independentment que les seccions de formigó haguessin quedat amb majors dimensions.

ESTRUCTURES
Volum teòric executat. Serà el volum que resulti de considerar les dimensions de les seccions teòriques especificades en els plànols de Projecte, independentment que les seccions dels elements estructurals haguessin quedat amb majors dimensions.

ESTRUCTURES METÀL·LIQUES
Pes nominal amidat. Seran els kg que resultin d'aplicar als elements estructurals metàl·lics els pesos nominals que, segons dimensions i tipus d'acer figurin en taules.

ESTRUCTURES (FORJATS)
Deduint els buits de superfície major de X m². Es mesurarà la superfície dels forjats de cara exterior a cara exterior dels cèrcols que delimiten el perímetre de la seva superfície, descomptant únicament els buits o passos de forjats que tinguin una superfície major de X m².

En els casos de dos draps formats per forjats diferents, objecte de preus unitaris distints, que donin suport o encastin en una jàssera o mur de càrrega comuna a ambdós draps, cadascuna de les unitats d'obra de forjat s'amidarà des de fora a cara exterior dels elements delimitadors a l'eix de la jàssera o mur de càrrega comuna.

En els casos de forjats inclinats es prendrà en veritable magnitud la superfície de la cara inferior del forjat, amb el mateix criteri anteriorment assenyalat per a la deducció de buits.

ESTRUCTURES (MURS)
Deduint els buits de superfície major de X m². S'aplicarà el mateix criteri que per a façanes i particions.

FAÇANES I PARTICIONS
Deduint els buits de superfície major de X m². S'amidaran els paraments verticals de façanes i particions descomptant únicament aquells buits la superfície dels quals sigui major de X m², el que significa que:

Quan els buits siguin més petits de X m² es mesuraran a cinta correguda com si no hi hagués buits. Al no deduir cap buit, en compensació de mesurar buit per massís, no es mesuraran els treballs de formació de queixals en brancals i llindes.

Quan els buits siguin més grans de X m², es deduirà la superfície d'aquests buits, però es sumarà al mesurament la superfície de la part interior del buit, corresponent al desenvolupament dels queixals.

Deduint tots els buits. Es mesuraran els paraments verticals de façanes i particions descomptant la superfície de tots els buits, però s'inclou l'execució de tots els treballs precisos per a la resolució del buit, així com els materials que formen llindes, brancals i escopidors.

Als efectes anteriors, s'entendrà com buit, qualsevol obertura que tingui queixals i llinda per a porta o finestra. En cas de tractar-se d'un buit en la fàbrica sense llinda, ampit ni fusteria, es deduirà sempre el mateix a l'amidar la fàbrica, sigui com sigui la seva superfície.

En el supòsit de tancaments de façana on les fulles, en lloc de donar suport directament en el forjat, recolzin en una o dues filades de regularització que abastin tot l'espessor del tancament, a l'efectuar l'amidament de les unitats d'obra es mesurarà la seva alçada des del forjat i, en compensació, no es mesurarà les filades de regularització.

INSTAL·LACIONS
Longitud realment executada. Amidament segons desenvolupament longitudinal resultant, considerant, si escau, els trams ocupats per peces especials.

REVESTIMENTS (GUIXOS I ESQUERDEJATS DE CIMENT)
Deduint, en els buits de superfície major de X m², l'excés sobre els X m². Els paraments verticals i horitzontals s'amidaran a cinta correguda, sense descomptar buits de superfície menor a X m². Per a buits de major superfície, es descomptarà únicament l'excés sobre aquesta superfície. En ambdós casos es considerarà inclosa l'execució de queixals, fons de llindes i arestes. Els paraments que tinguin armaris de paret no seran objecte de descompte, sigui com sigui la seva dimensió.

2.2.1. Demolicions

Unitat d'obra DDC020: Demolició de mur de formigó armat.

CARACTERÍSTIQUES TÈCNIQUES
Demolició de mur de contenció de formigó armat amb martell pneumàtic i equip de oxitall, i càrrega manual sobre camió o contenidor.

NORMATIVA D'APLICACIÓ
Execució:

- PG-3. Pliego de prescripciones técnicas generales para obras de carreteras y puentes de la Dirección General de

Carreteras.

- NTE-ADD. Acondicionamiento del terreno. Desmontes: Demoliciones.

CRITERI D'AMIDAMENT EN PROJECTE
Volum mesurat segons documentació gràfica de Projecte.

CONDICIONS PRÈVIES QUE S'HAN DE COMPLIR ABANS DE LA EXECUCIÓ DE LES UNITATS D'OBRA

DEL SUPORT
Les zones a demolir hauran estat identificades i marcades.

L'element objecte de la demolició no estarà sotmès a l'acció de càrregues o empentes de terres, i es verificarà l'estabilitat de la resta de l'estructura i elements del seu entorn, que estaran degudament apuntalats.

DEL CONTRACTISTA
Haurà rebut per escrit l'aprovació, per part del director de l'execució de l'obra del seu programa de treball, conforme al Projecte d'Enderrocament.

PROCÉS D'EXECUCIÓ

FASES D'EXECUCIÓ
Demolició de l'element. Cort de les armadures. Fragmentació dels enderrocs en peces manejables. Retirada i arreplegat de enderrocs. Neteja de les restes de l'obra. Càrrega manual d'enderrocs sobre camió o contenidor.

CONDICIONS DE TERMINACIÓ
No quedaran parts inestables de l'element desmantellat parcialment, i la zona de treball estarà neta d'enderrocs.

CONSERVACIÓ I MANTENIMENT
Mentre no se substitueixi l'element objecte de la demolició per altre element estructural, i s'hagi produït la seva consolidació definitiva, es conservaran els estintolaments i apuntalaments utilitzats per a assegurar l'estabilitat de la resta de l'estructura.

CRITERI D'AMIDAMENT EN OBRA I CONDICIONS D'ABONAMENT
S'amidarà el volum realment enderrocat segons especificacions de Projecte.

2.2.2. Condicionament del terreny

Unitat d'obra ADP010: Terraplenament per a fonament de terraplè, mitjançant l'estesa en tongades d'espessor no superior a 30 cm de material de la pròpia excavació, que compleix els requisits exposats en l'art. 330.3.1 del PG-3 i posterior compactació amb mitjans mecànics fins a assolir una densitat seca no inferior al 95% de la màxima obtinguda en l'assaig Proctor Modificat, realitzat segons UNE 103501, i això quantes vegades sigui necessari, fins aconseguir la cota de subrasant.

CARACTERÍSTIQUES TÈCNIQUES
Terraplenament per a fonament de terraplè, mitjançant l'estesa en tongades d'espessor no superior a 30 cm de material de la pròpia excavació, que compleix els requisits exposats en l'art. 330.3.1 del PG-3 i posterior compactació amb mitjans mecànics fins a assolir una densitat seca no inferior al 95% de la màxima obtinguda en l'assaig Proctor Modificat, realitzat segons UNE 103501, i això quantes vegades sigui necessari, fins aconseguir la cota de subrasant.

NORMATIVA D'APLICACIÓ
Execució:

- CTE. DB-SE-C Seguridad estructural: Cimientos.

- PG-3. Pliego de prescripciones técnicas generales para obras de carreteras y puentes de la Dirección General de Carreteras.

- NTE-ADE. Acondicionamiento del terreno. Desmontes: Explanaciones.

CRITERI D'AMIDAMENT EN PROJECTE
Volum mesurat sobre els perfils dels plànols topogràfics de Projecte, que defineixen el moviment de terres a realitzar en obra.

CONDICIONS PRÈVIES QUE S'HAN DE COMPLIR ABANS DE LA EXECUCIÓ DE LES UNITATS D'OBRA

DEL SUPORT
Es comprovarà la possible existència de servituds, elements soterrats, xarxes de servei o qualsevol tipus d'instal·lacions que poden resultar afectades per les obres a iniciar.

Es disposarà de la informació topogràfica i geotècnica necessària, recollida en el corresponent estudi geotècnic del terreny realitzat per un laboratori acreditat a l'àrea tècnica corresponent, i que inclourà, entre d'altres dades: característiques del terreny que s'utilitzarà en terraplens i del terreny de base de suport d'aquests, fins un mínim de dos metres per sota la capa vegetal, cota del nivell freàtic i corrents d'aigua subalvis.

DEL CONTRACTISTA
Si existissin instal·lacions en servei que es poguessin veure afectades pels treballs a realitzar, sol·licitarà de les corresponents companyies subministradores la seva situació i, si escau, la solució a adoptar, així com les distàncies de seguretat a esteses aèries de conducció d'energia elèctrica.

PROCÉS D'EXECUCIÓ

FASES D'EXECUCIÓ
Replanteig general i fixació dels punts i nivells de referència. Traçat dels cantells de la base del terraplenament. Excavació de la capa vegetal de la base i preparació de la superfície de suport. Estripat de paviment, allisada, reperfilat i formació de pendents. Càrrega, transport i estès per tongades d'espessor uniforme. Humectació o dessecació de cada tongada. Compactació per tongades.

CONDICIONS DE TERMINACIÓ
La superfície de l'esplanada quedarà neta, amb la rasant especificada i amb el grau de compactació adequat.

CONSERVACIÓ I MANTENIMENT
Es mantindran protegits contra l'erosió les vores ataluzados, cuidant que la vegetació plantada no s'assequi, i s'evitarà l'acumulació d'aigua en la seva coronació, netejant els desguassos i canaletes quan estiguin obstruïts. Es tallarà l'aigua quan es produeixi una fugida al costat d'un talús del terraplè. No es concentraran càrregues excessives al costat de la part superior de les vores atalussats ni es modificarà la geometria del talús soscavant en el seu peu o coronació. Quan s'observin esquerdes paral·leles a la vora del talús es consultarà a la Direcció facultativa, que dictaminarà la seva importància i, si escau, la solució a adoptar. Els talussos exposats a erosió potencial es protegiran adequadament per a garantir la seva estabilitat.

CRITERI D'AMIDAMENT EN OBRA I CONDICIONS D'ABONAMENT
S'amidarà el volum de reblert sobre els perfils transversals del terreny realment executats, compactats i acabats segons especificacions de Projecte, sempre que els seients mitjos del fonament a causa de la seva compressibilitat siguin inferiors al dos per cent de l'altura mitja del farcit tipus terraplè. En cas contrari, podrà abonar-se l'excés de volum de reblert, sempre que aquest seient del fonament hagi estat comprovat mitjançant la instrumentació adequada, la instal·lació de la qual i el cost correrà a càrrec del Contractista. No seran d'abonament els reblerts que fossin necessaris per a restituir l'esplanació a les cotes projectades a causa de un excés d'excavació o qualsevol altre cas d'execució incorrecta imputable al Contractista, ni l'escreix no previst en aquest Projecte, estant el Contractista obligat a corregir al seu càrrec aquests defectes sense dret a percepció addicional alguna.

CRITERI DE VALORACIÓ ECONÒMICA
El preu no inclou la realització de l'assaig Proctor Modificat.

Unitat d'obra ADE010: Excavació de rases i pous.

CARACTERÍSTIQUES TÈCNIQUES
Excavació de rases per instal·lacions fins a una profunditat de 2 m, en terra de sorra semidensa, amb mitjans mecànics, i càrrega a camió.

NORMATIVA D'APLICACIÓ
Execució:

- CTE. DB-HS Salubridad.

- NTE-ADZ. Acondicionamiento del terreno. Desmontes: Zanjas y pozos.

CRITERI D'AMIDAMENT EN PROJECTE
Volum mesurat sobre les seccions teòriques de l'excavació, segons documentació gràfica de Projecte, sense duplicar cantonades ni encontres.

CONDICIONS PRÈVIES QUE S'HAN DE COMPLIR ABANS DE LA EXECUCIÓ DE LES UNITATS D'OBRA

DEL SUPORT
Es comprovarà la possible existència de servituds, elements soterrats, xarxes de servei o qualsevol tipus d'instal·lacions que poden resultar afectades per les obres a iniciar.

Es disposarà de la informació topogràfica i geotècnica necessària, recollida en el corresponent estudi geotècnic del terreny realitzat per un laboratori acreditat a l'àrea tècnica corresponent, i que inclourà, entre d'altres dades: tipus, humitat i compacitat o consistència del terreny.

Es disposaràn punts fixes de referència en llocs que es puguin veure afectats per la excavació, als quals es referiran totes les lectures de cotes de nivell i desplaçaments horitzontals i verticals dels punts del terreny.

Es comprovarà l'estat de conservació dels edificis mitgers i de les construccions pròximes que es poden veure afectades per les excavacions.

DEL CONTRACTISTA
Si existissin instal·lacions en servei que es poguessin veure afectades pels treballs a realitzar, sol·licitarà de les corresponents companyies subministradores la seva situació i, si escau, la solució a adoptar, així com les distàncies de seguretat a esteses aèries de conducció d'energia elèctrica.

Notificarà al director de l'execució de l'obra, amb l'antelació suficient, l'inici de les excavacions.

En cas de realitzar-se qualsevol tipus d'entibació del terreny, presentarà al director de l'execució de l'obra, per a la seva aprovació, els càlculs justificatius de la solució a adoptar.

PROCÉS D'EXECUCIÓ

FASES D'EXECUCIÓ
Replanteig general i fixació dels punts i nivells de referència. Col·locació de les lliteres en els cantons i extrems de les alineacions. Excavació en successives rases horitzontals i extracció de terres. Refinat de fons amb extracció de les terres. Càrrega a camió de les terres excavades.

CONDICIONS DE TERMINACIÓ
El fons de l'excavació quedarà anivellat, net i lleugerament piconat.

CONSERVACIÓ I MANTENIMENT
Les excavacions quedaran protegides enfront de filtracions i accions d'erosió o ensorrada per part de les aigües de vessament. Es prendran les mesures oportunes per a assegurar que les seves característiques geomètriques romanen inamovibles. Mentre s'efectuï la consolidació definitiva de les parets i fons de les excavacions es conservaran les

entibacions realitzades, que només es podran treure, total o parcialment, prèvia comprovació del director de l'execució de l'obra, i en la forma i terminis que aquest dictamini. Es prendran les mesures necessàries per impedir la degradació del fons de l'excavació en front a l'acció de les pluges o altres agents meteorològics, en l'interval de temps que es mesuri entre l'excavació i la finalització dels treballs de col·locació d'instal·lacions i posterior replè de les rases.

CRITERI D'AMIDAMENT EN OBRA I CONDICIONS D'ABONAMENT
Es mesurarà el volum teòric executat segons especificacions de Projecte, sense duplicar cantonades ni encontres i sense incloure els increments per excessos d'excavació no autoritzats, ni el reblert necessari per a reconstruir la secció teòrica per defectes imputables al Contractista. Es mesurarà l'excavació una vegada realitzada i abans que sobre ella s'efectuï cap tipus de reblert. Si el Contractista tanqués l'excavació abans de conformat l'amidament, s'entendrà que s'avé al que unilateralment determini el director de l'execució de l'obra.

CRITERI DE VALORACIÓ ECONÒMICA
El preu no inclou el transport dels materials excavats.

Unitat d'obra ADR010: Rebliments de rases per instal·lacions.

CARACTERÍSTIQUES TÈCNIQUES
Reblert envoltant i principal de rases per instal·lacions, amb sorra de 0 a 5 mm de diàmetre i compactació en tongades successives de 20 cm d'espessor màxim amb safata vibrant de guiat manual, fins a assolir una densitat seca no inferior al 95% de la màxima obtinguda en l'assaig Proctor Modificat, realitzat segons UNE 103501. Inclús cinta o distintiu indicador de la instal·lació.

NORMATIVA D'APLICACIÓ
Execució:

- CTE. DB-SE-C Seguridad estructural: Cimientos.

- CTE. DB-HS Salubridad.

- NTE-ADZ. Acondicionamiento del terreno. Desmontes: Zanjas y pozos.

CRITERI D'AMIDAMENT EN PROJECTE
Volum mesurat sobre les seccions teòriques de l'excavació, segons documentació gràfica de Projecte.

CONDICIONS PRÈVIES QUE S'HAN DE COMPLIR ABANS DE LA EXECUCIÓ DE LES UNITATS D'OBRA

AMBIENTALS
Es comprovarà que la temperatura ambient no sigui inferior a 2°C a l'ombra.

PROCÉS D'EXECUCIÓ

FASES D'EXECUCIÓ
Estesa del material de reblert en tongades d'espessor uniforme. Humectació o dessecació de cada tongada. Col·locació de cinta o distintiu indicador de la instal·lació. Compactació.

CONDICIONS DE TERMINACIÓ
Les terres o àrids de reblert hauran arribat al grau de compactació adequat.

CONSERVACIÓ I MANTENIMENT
Les terres o àrids utilitzats com material de reblert quedaran protegits de la possible contaminació per materials estranys o per aigua de pluja, així com del pas de vehicles.

CRITERI D'AMIDAMENT EN OBRA I CONDICIONS D'ABONAMENT
Es mesurarà, en perfil compactat, el volum realment executat segons especificacions de Projecte, sense incloure els increments per excessos d'excavació no autoritzats.

CRITERI DE VALORACIÓ ECONÒMICA
El preu no inclou la realització de l'assaig Proctor Modificat.

Unitat d'obra ASB010: Connexió de servei general de sanejament.

CARACTERÍSTIQUES TÈCNIQUES
Connexió de servei general de sanejament, per l'evacuació d'aigües residuals i/o pluvials a la xarxa general del municipi, amb una pendent mínima del 2%, per a l'evacuació d'aigües residuals i/o pluvials, formada per tub de polietilè corrugat, rigidesa anular nominal 8 kN/m², de 250 mm de diàmetre exterior, amb junta elàstica, col·locat sobre llit de sorra de 10 cm de gruix, degudament compactada i anivellada amb picó vibrant de guiat manual, reblert lateral compactant fins als ronyons i posterior reblert amb la mateixa sorra fins a 30 cm per sobre de la generatriu superior de la canonada, amb els seus corresponents junts i peces especials. Inclús lubricant per a muntatge i formigó en massa HM-20/P/20/X0 per a la posterior reposició del ferm existent.

NORMATIVA D'APLICACIÓ
Elaboració, transport i posada en obra del formigó: Código Estructural.

CRITERI D'AMIDAMENT EN PROJECTE
Longitud mesurada en projecció horitzontal, segons documentació gràfica de Projecte, entre cares interiors del mur de l'edifici i del pou de la xarxa municipal.

CONDICIONS PRÈVIES QUE S'HAN DE COMPLIR ABANS DE LA EXECUCIÓ DE LES UNITATS D'OBRA

DEL SUPORT
Es comprovarà que el traçat de les rases correspon amb el de Projecte.

El terreny de l'interior de la rasa, a més de lliure d'aigua, haurà d'estar net de residus, terres soltes o disgregades i vegetació.

Es comprovaran les separacions mínimes de l'escomesa amb altres instal·lacions.

PROCÉS D'EXECUCIÓ

FASES D'EXECUCIÓ
Replanteig i traçat de la connexió de servei en planta i pendents. Trencament del paviment amb compressor. Presentació en sec de tubs i peces especials. Abocat de la sorra en el fons de la rasa. Descens i col·locació dels col·lectors en el fons de la rasa. Muntatge, connexionat i comprovació del seu correcte funcionament. Execució del reblert envoltant. Realització de proves de servei.

CONDICIONS DE TERMINACIÓ
La xarxa romandrà tancada fins a la seva posta en servei, no presentarà problemes en la circulació i tindrà una evacuació ràpida.

PROVES DE SERVEI
Prova d'estanquitat parcial.

Normativa d'aplicació: CTE. DB-HS Salubridad

CONSERVACIÓ I MANTENIMENT
Es protegirà enfront de cops.

CRITERI D'AMIDAMENT EN OBRA I CONDICIONS D'ABONAMENT
Es mesurarà en projecció horitzontal, la longitud realment executada segons especificacions de Projecte, entre cares interiors del mur de l'edifici i del pou de la xarxa municipal.

CRITERI DE VALORACIÓ ECONÒMICA
El preu inclou la demolició i l'aixecat del ferm existent, però no inclou l'excavació, el reblert principal ni la connexió a la xarxa general de sanejament.

Unitat d'obra ASB020: Connexió de l'escomesa de l'edifici a la xarxa general de sanejament del municipi a través de pou de registre.

CARACTERÍSTIQUES TÈCNIQUES
Connexió de l'escomesa de l'edifici a la xarxa general de sanejament del municipi a través de pou de registre. Inclús junt flexible per a l'empalmament de la connexió de servei i morter de ciment per a repàs i brunyiment en l'interior del pou.

CRITERI D'AMIDAMENT EN PROJECTE
Nombre d'unitats previstes, segons documentació gràfica de Projecte.

CONDICIONS PRÈVIES QUE S'HAN DE COMPLIR ABANS DE LA EXECUCIÓ DE LES UNITATS D'OBRA

DEL SUPORT
Es comprovarà que la ubicació de la connexió es correspon amb la de Projecte.

PROCÉS D'EXECUCIÓ

FASES D'EXECUCIÓ
Replanteig i traçat de la connexió en el pou de registre. Trencament del pou amb compressor. Muntatge, connexionat i comprovació del seu correcte funcionament. Realització de proves de servei.

CONDICIONS DE TERMINACIÓ
La connexió romandrà tancada fins a la seva posada en servei.

PROVES DE SERVEI
Prova d'estanquitat parcial.

Normativa d'aplicació: CTE. DB-HS Salubridad

CRITERI D'AMIDAMENT EN OBRA I CONDICIONS D'ABONAMENT
Es mesurarà el nombre d'unitats realment executades segons especificacions de Projecte.

CRITERI DE VALORACIÓ ECONÒMICA
El preu no inclou l'excavació ni el pou de registre.

Unitat d'obra ANE010: Emmacat en caixa per base de paviment filtrant.

CARACTERÍSTIQUES TÈCNIQUES
Emmacat en caixa per base de solera de 20 cm d'espessor, mitjançant reblert i estès en tongades d'espessor no superior a 20 cm de gravetes procedents de pedrera granítica de 20/40 mm; i posterior compactació mitjançant equip manual amb safata vibrant, sobre l'esplanada homogènia i anivellada.

CRITERI D'AMIDAMENT EN PROJECTE
Superfície mesurada segons documentació gràfica de Projecte.

CONDICIONS PRÈVIES QUE S'HAN DE COMPLIR ABANS DE LA EXECUCIÓ DE LES UNITATS D'OBRA

DEL SUPORT
Es comprovarà que el terreny que forma l'esplanada que servirà de suport té la resistència adequada.

PROCÉS D'EXECUCIÓ

FASES D'EXECUCIÓ

Transport i descàrrega del material de reblert a peu de tall. Estesa del material de reblert en tongades d'espessor uniforme. Humectació o dessecació de cada tongada. Compactació i anivellació.

CONDICIONS DE TERMINACIÓ

El grau de compactació serà adequat i la superfície quedarà plana.

CONSERVACIÓ I MANTENIMENT

Es protegirà el replenat enfront del pas de vehicles per a evitar rodadures.

CRITERI D'AMIDAMENT EN OBRA I CONDICIONS D'ABONAMENT

Es mesurarà la superfície realment executada segons especificacions de Projecte.

CRITERI DE VALORACIÓ ECONÒMICA

El preu no inclou l'execució de l'esplanada.

Unitat d'obra ANS010: Solera de formigó en massa de 15 cm d'espessor, realitzada amb formigó HM-20/B/20/X0 fabricat en central i abocament des de camió, estès i vibrat manual mitjançant regla vibrant, sense tractament de la seva superfície.

CARACTERÍSTIQUES TÈCNIQUES

Solera de formigó en massa de 15 cm d'espessor, realitzada amb formigó HM-20/B/20/X0 fabricat en central i abocament des de camió, estès i vibrat manual mitjançant regla vibrant, sense tractament de la seva superfície. Inclús panell de poliestirè expandit de 3 cm d'espessor, per a l'execució de juntes de retracció.

NORMATIVA D'APLICACIÓ

Elaboració, transport i posada en obra del formigó: Código Estructural.

Execució: NTE-RSS. Revestimientos de suelos: Soleras.

CRITERI D'AMIDAMENT EN PROJECTE

Superfície mesurada segons documentació gràfica de Projecte.

CONDICIONS PRÈVIES QUE S'HAN DE COMPLIR ABANS DE LA EXECUCIÓ DE LES UNITATS D'OBRA

DEL SUPORT

Es comprovarà que la superfície base presenta una planitud adequada, compleix els valors resistents tinguts en compte en la hipòtesi de càlcul, i no té flonjalls, embalums ni materials sensibles a les gelades.

El nivell freàtic no originarà sobre-empenta.

AMBIENTALS

Se suspendran els treballs de formigonat quan plogui amb intensitat, neu, existeixi vent excessiu, una temperatura ambient superior a 40°C o es prevegi que dins de les 48 hores següents pugui descendir la temperatura ambienti per sota dels 0°C.

DEL CONTRACTISTA

Disposarà en obra d'una sèrie de mitjans, en previsió que es produeixin canvis bruscs de les condicions ambientals durant el formigonat o posterior període d'enduriment, no podent començar-se el formigonat dels diferents elements sense l'autorització per escrit del director de l'execució de l'obra.

PROCÉS D'EXECUCIÓ

FASES D'EXECUCIÓ

Preparació de la superfície de recolzament del formigó. Replanteig dels junts de construcció i de dilatació. Estesa

de nivells mitjançant tocaments, mestres de formigó o regles. Reg de la superfície base. Formació de juntes de construcció i de juntes perimetrals de dilatació. Connexionat, ancoratge i embroquetat de les xarxes d'instal·lacions projectades. Abocat, estesa i vibrat del formigó. Curat del formigó.

CONDICIONS DE TERMINACIÓ

La superfície de la solera complirà les exigències de planitud i resistència, i es deixarà a l'espera del paviment.

CONSERVACIÓ I MANTENIMENT

Es protegirà el formigó fresc enfront de pluges, gelades i temperatures elevades. No es superaran les càrregues previstes.

CRITERI D'AMIDAMENT EN OBRA I CONDICIONS D'ABONAMENT

Es mesurarà la superfície realment executada segons especificacions de Projecte, sense deduir la superfície ocupada pels pilars situats dintre del seu perímetre.

CRITERI DE VALORACIÓ ECONÒMICA

El preu no inclou la base de la solera.

Unitat d'obra AUP030: Pou d'infiltració, de 2,0 m de profunditat i 1,50 m x 1,50m de costats, amb grava filtrant sense classificar, embolicada en geotèxtil i compactació en tongades successives de 30 cm d'espessor màxim amb picó de guiat manual.

CARACTERÍSTIQUES TÈCNIQUES

Pou d'infiltració, de 1,5 m de profunditat i 1,00 m de diàmetre exterior, amb grava filtrant sense classificar, embolicada en geotèxtil i compactació en tongades successives de 30 cm d'espessor màxim amb picó de guiat manual.

CRITERI D'AMIDAMENT EN PROJECTE

Nombre d'unitats previstes, segons documentació gràfica de Projecte.

CONDICIONS PRÈVIES QUE S'HAN DE COMPLIR ABANS DE LA EXECUCIÓ DE LES UNITATS D'OBRA

DEL SUPORT

Es comprovarà que la ubicació es correspon amb la de Projecte.

FASES D'EXECUCIÓ

Col·locació del geotèxtil. Estesa del material de reblert en tongades d'espessor uniforme. Compactació.

CONSERVACIÓ I MANTENIMENT

Es protegirà enfront de cops, especialment durant el reblert i compactació d'àrids i enfront del tràfic pesat.

CRITERI D'AMIDAMENT EN OBRA I CONDICIONS D'ABONAMENT

Es mesurarà el nombre d'unitats realment executades segons especificacions de Projecte.

CRITERI DE VALORACIÓ ECONÒMICA

El preu no inclou l'excavació.

Unitat d'obra AUP030b: Pou d'infiltració, de 2,0 m de profunditat i 1,20 m x 1,20m de costats, amb grava filtrant sense classificar, embolicada en geotèxtil i compactació en tongades successives de 30 cm d'espessor màxim amb picó de guiat manual.

CARACTERÍSTIQUES TÈCNIQUES

Pou d'infiltració, de 1,5 m de profunditat i 1,00 m de diàmetre exterior, amb grava filtrant sense classificar, embolicada en geotèxtil i compactació en tongades successives de 30 cm d'espessor màxim amb picó de guiat manual.

CRITERI D'AMIDAMENT EN PROJECTE

Nombre d'unitats previstes, segons documentació gràfica de Projecte.

CONDICIONS PRÈVIES QUE S'HAN DE COMPLIR ABANS DE LA EXECUCIÓ DE LES UNITATS D'OBRA

DEL SUPORT

Es comprovarà que la ubicació es correspon amb la de Projecte.

FASES D'EXECUCIÓ

Col·locació del geotèxtil. Estesa del material de reblert en tongades d'espessor uniforme. Compactació.

CONSERVACIÓ I MANTENIMENT

Es protegirà enfront de cops, especialment durant el reblert i compactació d'àrids i enfront del tràfic pesat.

CRITERI D'AMIDAMENT EN OBRA I CONDICIONS D'ABONAMENT

Es mesurarà el nombre d'unitats realment executades segons especificacions de Projecte.

CRITERI DE VALORACIÓ ECONÒMICA

El preu no inclou l'excavació.

Unitat d'obra AUZ010: Rasa drenant, amb geotextil i tub drenant 200mm de diametre.

CARACTERÍSTIQUES TÈCNIQUES

Rasa drenant, de 45 cm d'altura i 70 cm d'amplada, amb una pendent mínima del 0,50%, per a captació d'aigües subterrànies, en el fons de la qual es disposa un tub ranurat de PVC de doble paret, l'exterior corrugada i la interior llisa, color teula RAL 8023, amb ranurat al llarg d'un arc de 220° a la vall del corrugat, per drenatge, rigidesa anular nominal 4 kN/m², de 200 mm de diàmetre nominal, 182,4 mm de diàmetre interior, segons UNE-EN 13476-1, longitud nominal 6 m, unió per copa amb junta elàstica d'EPDM, col·locat sobre solera de formigó en massa HM-20/B/20/X0, de 10 cm de gruix, en forma de bressol per rebre el tub i formar els pendents, amb reomplert de 25 cm a cada costat del tub i reomplert superior de 25 cm per sobre de la generatriu superior del tub amb grava filtrant sense classificar, tot això embolicat en un geotèxtil no teixit compost per fibres de polièster unides per tiretes, amb una resistència a la tracció longitudinal de 1,63 kN/m, una resistència a la tracció transversal de 2,08 kN/m, una obertura de con a l'assaig de perforació dinàmica segons UNE-EN ISO 13433 inferior a 27 mm, resistència CBR a punxonament 0,4 kN i una massa superficial de 200 g/m². Inclús lubricant per a muntatge.

NORMATIVA D'APLICACIÓ

Elaboració, transport i posada en obra del formigó:

- Código Estructural.

Execució:

- CTE. DB-SE-C Seguridad estructural: Cimientos.

- CTE. DB-HS Salubridad.

CRITERI D'AMIDAMENT EN PROJECTE

Longitud mesurada en projecció horitzontal, segons documentació gràfica de Projecte.

CONDICIONS PRÈVIES QUE S'HAN DE COMPLIR ABANS DE LA EXECUCIÓ DE LES UNITATS D'OBRA

DEL SUPORT

Es comprovarà que el traçat de les rases correspon amb el de Projecte.

Es comprovarà que el terreny coincideix amb el previst en el Projecte.

PROCÉS D'EXECUCIÓ

FASES D'EXECUCIÓ

Replanteig i traçat del conducte en planta i pendents. Formació de la llosa de formigó. Col·locació del geotèxtil. Descens i col·locació dels tubs en el fons de la rasa. Muntatge, connexionat i comprovació del seu correcte funcionament. Execució del reblert envoltant. Tancament de doble solapa del paquet filtrant realitzat amb el propi geotèxtil. Realització de proves de servei.

CONDICIONS DE TERMINACIÓ

S'acabarà el reblert en les condicions adequades que garanteixin el drenatge del terreny i la circulació de la xarxa.

PROVES DE SERVEI

Circulació de la xarxa.

Normativa d'aplicació: NTE-ASD. Acondicionamiento del terreno. Saneamiento: Drenajes y avenamientos

CONSERVACIÓ I MANTENIMENT

Es protegirà per a evitar la seva contaminació.

CRITERI D'AMIDAMENT EN OBRA I CONDICIONS D'ABONAMENT

Es mesurarà en projecció horitzontal, la longitud realment executada segons especificacions de Projecte.

CRITERI DE VALORACIÓ ECONÒMICA

El preu no inclou l'excavació ni el reblert principal.

2.2.3. Instal·lacions

Unitat d'obra IEP021: Presa de terra composta per pica d'acer courat de 2 m de longitud, clavada en el terreny, connectada a pont per a comprovació, dintre d'una arqueta de registre de polipropilè de 30x30 cm. Fins i tot grapa abraçadora per a la connexió de l'elèctrode amb la línia d'enllaç i additius per a disminuir la resistivitat del terreny.

CARACTERÍSTIQUES TÈCNIQUES

Presa de terra composta per pica d'acer courat de 2 m de longitud, clavada en el terreny, connectada a pont per a comprovació, dintre d'una arqueta de registre de polipropilè de 30x30 cm. Fins i tot grapa abraçadora per a la connexió de l'elèctrode amb la línia d'enllaç i additius per a disminuir la resistivitat del terreny.

NORMATIVA D'APLICACIÓ

Instal·lació:

- REBT. Reglamento Electrotécnico para Baja Tensión.

- ITC-BT-18 y GUÍA-BT-18. Instalaciones de puesta a tierra.

CRITERI D'AMIDAMENT EN PROJECTE

Nombre d'unitats previstes, segons documentació gràfica de Projecte.

CONDICIONS PRÈVIES QUE S'HAN DE COMPLIR ABANS DE LA EXECUCIÓ DE LES UNITATS D'OBRA

DEL SUPORT

Es comprovarà que la seva situació es correspon amb la de Projecte.

DEL CONTRACTISTA

Les instal·lacions elèctriques de baixa tensió s'executaran per instal·ladors autoritzats en baixa tensió, autoritzats per a l'exercici de l'activitat.

PROCÉS D'EXECUCIÓ

FASES D'EXECUCIÓ

Replanteig. Clavat de la pica. Col·locació de l'arqueta de registre. Connexió de l'elèctrode amb la línia d'enllaç. Conexió a la xarxa de terra. Muntatge, connexionat i comprovació del seu correcte funcionament. Realització de proves de servei.

CONDICIONS DE TERMINACIÓ

Els contactes estaran degudament protegits per a garantir una contínua i correcta connexió.

PROVES DE SERVEI

Prova de mesura de la resistència de posada a terra.

Normativa d'aplicació: GUÍA-BT-ANEXO 4. Verificación de las instalaciones eléctricas

CONSERVACIÓ I MANTENIMENT

Es protegiran tots els elements enfront de cops, materials agressius, humitats i brutícia.

CRITERI D'AMIDAMENT EN OBRA I CONDICIONS D'ABONAMENT

Es mesurarà el nombre d'unitats realment executades segons especificacions de Projecte.

CRITERI DE VALORACIÓ ECONÒMICA

El preu no inclou l'excavació ni el replé del extradós.

Unitat d'obra IEP022b: Presa de terra composta per una placa d'acer galvanitzat de 500x500x3 mm.

CARACTERÍSTIQUES TÈCNIQUES

Presa de terra composta per un pou de 2 m de profunditat en l'interior de la qual s'instal·la una placa d'acer galvanitzat de 500x500x3 mm unida a la barra conductora de coure estanyat de 30x2 mm, connectada a pont per a comprovació, dintre d'una arqueta de registre de polipropilè de 30x30 cm. Fins i tot replanteig, excavació del pou, col·locació de la placa en el seu interior, connexió entre la placa i el conductor de terra mitjançant platina conductora, col·locació de l'arqueta de registre, connexió de la platina conductora amb la línia d'enllaç mitjançant born d'unió, reblert amb terres de la pròpia excavació i additius per a disminuir la resistivitat del terreny i connectat a la xarxa de terra mitjançant pont de comprovació. Totalment muntada, connexionada i provada.

NORMATIVA D'APLICACIÓ

Instal·lació:

- REBT. Reglamento Electrotécnico para Baja Tensión.

- ITC-BT-18 y GUÍA-BT-18. Instalaciones de puesta a tierra.

CRITERI D'AMIDAMENT EN PROJECTE

Nombre d'unitats previstes, segons documentació gràfica de Projecte.

CONDICIONS PRÈVIES QUE S'HAN DE COMPLIR ABANS DE LA EXECUCIÓ DE LES UNITATS D'OBRA

DEL SUPORT

Es comprovarà que la seva situació es correspon amb la de Projecte.

DEL CONTRACTISTA

Les instal·lacions elèctriques de baixa tensió s'executaran per instal·ladors autoritzats en baixa tensió, autoritzats per a l'exercici de l'activitat.

PROCÉS D'EXECUCIÓ

FASES D'EXECUCIÓ

Replanteig. Excavació del pou. Col·locació de la placa. Connexió de la placa amb la platina conductora. Col·locació de l'arqueta de registre. Connexió de la platina conductora amb la línia d'enllaç. Reblert de la zona excavada. Conexió a la xarxa de terra. Realització de proves de servei.

CONDICIONS DE TERMINACIÓ

Els contactes estaran degudament protegits per a garantir una contínua i correcta connexió.

PROVES DE SERVEI

Prova de mesura de la resistència de posada a terra.

Normativa d'aplicació: GUÍA-BT-ANEXO 4. Verificación de las instalaciones eléctricas

CONSERVACIÓ I MANTENIMENT

Es protegiran tots els elements enfront de cops, materials agressius, humitats i brutícia.

CRITERI D'AMIDAMENT EN OBRA I CONDICIONS D'ABONAMENT

Es mesurarà el nombre d'unitats realment executades segons especificacions de Projecte.

Unitat d'obra IEP025: Conductor de terra format per cable rígid nu de cobre trenat, de 35 mm² de secció, muntat en malla de connexió a terra a fons de rasa.

CARACTERÍSTIQUES TÈCNIQUES

Conductor de terra format per cable rígid nu de cobre trenat, de 35 mm² de secció. També unions realitzades amb soldadura aluminotèrmica, grapes i borns d'unió. Completament muntat, amb connexions establertes i provat.

NORMATIVA D'APLICACIÓ

Instal·lació:

- REBT. Reglamento Electrotécnico para Baja Tensión.

- ITC-BT-18 y GUÍA-BT-18. Instalaciones de puesta a tierra.

CRITERI D'AMIDAMENT EN PROJECTE

Longitud mesurada segons documentació gràfica de Projecte.

CONDICIONS PRÈVIES QUE S'HAN DE COMPLIR ABANS DE LA EXECUCIÓ DE LES UNITATS D'OBRA

DEL SUPORT

Es comprovarà que la seva situació i recorregut es corresponen amb els de Projecte, i que hi ha espai suficient per a la seva instal·lació.

Es comprovaran les separacions mínimes de les conduccions amb altres instal·lacions.

FASES D'EXECUCIÓ

Replanteig del recorregut. Estesa del conductor de terra. Connexionat del conductor de terra mitjançant borns d'unió.

CRITERI D'AMIDAMENT EN OBRA I CONDICIONS D'ABONAMENT

Es mesurarà la longitud realment executada segons especificacions de Projecte.

Unitat d'obra IEO010: Canalització de tub corbable, subministrat en rotllo, de polietilè de doble paret (interior llisa i exterior corrugada), de color taronja, de 90 mm de diàmetre nominal, resistència a la

compressió 450 N, col·locat sobre llit de sorra de 5 cm d'espessor, degudament compactada i anivellada amb picó vibrant de guiat manual, reblert lateral compactant fins als ronyons i posterior reblert amb la mateixa sorra fins a 10 cm per sobre de la generatriu superior de la canonada.

CARACTERÍSTIQUES TÈCNIQUES
Canalització de tub corbable, subministrat en rotllo, de polietilè de doble paret (interior llisa i exterior corrugada), de color taronja, de 90 mm de diàmetre nominal, resistència a la compressió 450 N, col·locat sobre llit de sorra de 5 cm d'espessor, degudament compactada i anivellada amb picó vibrant de guiat manual, reblert lateral compactant fins als ronyons i posterior reblert amb la mateixa sorra fins a 10 cm per sobre de la generatriu superior de la canonada. Instal·lació soterrada. Inclús cinta de senyalització.

NORMATIVA D'APLICACIÓ
Instal·lació: REBT. Reglamento Electrotécnico para Baja Tensión.

CRITERI D'AMIDAMENT EN PROJECTE
Longitud mesurada segons documentació gràfica de Projecte.

CONDICIONS PRÈVIES QUE S'HAN DE COMPLIR ABANS DE LA EXECUCIÓ DE LES UNITATS D'OBRA

DEL SUPORT
Es comprovarà que la seva situació i recorregut es corresponen amb els de Projecte, i que hi ha espai suficient per a la seva instal·lació.

DEL CONTRACTISTA
Les instal·lacions elèctriques de baixa tensió s'executaran per instal·ladors autoritzats en baixa tensió, autoritzats per a l'exercici de l'activitat.

PROCÉS D'EXECUCIÓ

FASES D'EXECUCIÓ
Replanteig. Execució del llit de sorra per a seient del tub. Col·locació del tub. Col·locació de la cinta de senyalització. Execució del reblert envoltant de sorra.

CONDICIONS DE TERMINACIÓ
La instal·lació podrà revisar-se amb facilitat.

CRITERI D'AMIDAMENT EN OBRA I CONDICIONS D'ABONAMENT
Es mesurarà la longitud realment executada segons especificacions de Projecte.

CRITERI DE VALORACIÓ ECONÒMICA
El preu inclou els equips i la maquinària necessaris per al desplaçament i la disposició en obra dels elements, però no inclou l'excavació ni el reblert principal.

Unitat d'obra IEH012: Cable elèctric de 0,6/1 kV de tensió nominal.

CARACTERÍSTIQUES TÈCNIQUES
Cable multipolar RV-K, sent la seva tensió assignada de 0,6/1 kV, reacció al foc classe Eca, amb conductor de coure classe 5 (-K) de 3G2,5 mm² de secció, amb aïllament de polietilè reticulat (R) i coberta de PVC (V). Inclús accessoris i elements de subjecció.

CRITERI D'AMIDAMENT EN PROJECTE
Longitud mesurada segons documentació gràfica de Projecte.

CONDICIONS PRÈVIES QUE S'HAN DE COMPLIR ABANS DE LA EXECUCIÓ DE LES UNITATS D'OBRA

DEL SUPORT
Es comprovaran les separacions mínimes de les conduccions amb altres instal·lacions.

DEL CONTRACTISTA

Les instal·lacions elèctriques de baixa tensió s'executaran per instal·ladors autoritzats en baixa tensió, autoritzats per a l'exercici de l'activitat.

FASES D'EXECUCIÓ

Estesa del cable. Connexionat. Comprovació del seu correcte funcionament.

CONSERVACIÓ I MANTENIMENT

Es protegirà de la humitat i del contacte amb materials agressius.

CRITERI D'AMIDAMENT EN OBRA I CONDICIONS D'ABONAMENT

Es mesurarà la longitud realment executada segons especificacions de Projecte.

Unitat d'obra IEH012b: Cable amb conductor de coure de tensió assignada0,6/1 kV, de designació RVFV, construcció segons norma UNE 21123-2, tetrapolar, de secció 4x6 mm2, amb armadura de fleix d'acer i coberta del cable de PVC, classe de reacció al foc Eca segons la norma UNE-EN 50575, col·locat en tub.

CARACTERÍSTIQUES TÈCNIQUES

Cable multipolar RV-K, sent la seva tensió assignada de 0,6/1 kV, reacció al foc classe Eca, amb conductor de coure classe 5 (-K) de 4x6 mm² de secció, amb aïllament de polietilè reticulat (R) i coberta de PVC (V). Inclús accessoris i elements de subjecció.

CRITERI D'AMIDAMENT EN PROJECTE

Longitud mesurada segons documentació gràfica de Projecte.

CONDICIONS PRÈVIES QUE S'HAN DE COMPLIR ABANS DE LA EXECUCIÓ DE LES UNITATS D'OBRA

DEL SUPORT

Es comprovaran les separacions mínimes de les conduccions amb altres instal·lacions.

DEL CONTRACTISTA

Les instal·lacions elèctriques de baixa tensió s'executaran per instal·ladors autoritzats en baixa tensió, autoritzats per a l'exercici de l'activitat.

FASES D'EXECUCIÓ

Estesa del cable. Connexionat. Comprovació del seu correcte funcionament.

CONSERVACIÓ I MANTENIMENT

Es protegirà de la humitat i del contacte amb materials agressius.

CRITERI D'AMIDAMENT EN OBRA I CONDICIONS D'ABONAMENT

Es mesurarà la longitud realment executada segons especificacions de Projecte.

Unitat d'obra IEH012c: Cable amb conductor de coure de tensió assignada0,6/1 kV, de designació RV-K, construcció segons norma UNE 21123-2, pentapolar, de secció 5x10 mm2, amb coberta del cable de PVC, classe de reacció al foc Eca segons la norma UNE-EN 50575, col·locat en tub.

CARACTERÍSTIQUES TÈCNIQUES

Cable multipolar RV-K, sent la seva tensió assignada de 0,6/1 kV, reacció al foc classe Eca, amb conductor de coure classe 5 (-K) de 5G16 mm² de secció, amb aïllament de polietilè reticulat (R) i coberta de PVC (V). Inclús accessoris i elements de subjecció.

CRITERI D'AMIDAMENT EN PROJECTE

Longitud mesurada segons documentació gràfica de Projecte.

CONDICIONS PRÈVIES QUE S'HAN DE COMPLIR ABANS DE LA EXECUCIÓ DE LES UNITATS D'OBRA

DEL SUPORT

Es comprovaran les separacions mínimes de les conduccions amb altres instal·lacions.

DEL CONTRACTISTA

Les instal·lacions elèctriques de baixa tensió s'executaran per instal·ladors autoritzats en baixa tensió, autoritzats per a l'exercici de l'activitat.

FASES D'EXECUCIÓ

Estesa del cable. Connexionat. Comprovació del seu correcte funcionament.

CONSERVACIÓ I MANTENIMENT

Es protegirà de la humitat i del contacte amb materials agressius.

CRITERI D'AMIDAMENT EN OBRA I CONDICIONS D'ABONAMENT

Es mesurarà la longitud realment executada segons especificacions de Projecte.

Unitat d'obra IFB006: Canonada para alimentació d'aigua potable, soterrada.

MESURES PER A ASSEGURAR LA COMPATIBILITAT ENTRE ELS DIFERENTS PRODUCTES, ELEMENTS I SISTEMES CONSTRUCTIUS QUE COMPONEN LA UNITAT D'OBRA.

S'evitarà utilitzar materials diferents en una mateixa instal·lació.

CARACTERÍSTIQUES TÈCNIQUES

Canonada per a alimentació d'aigua potable, soterrada, formada per tub de polietilè PE 100, de color negre amb bandes de color blau, de 20 mm de diàmetre exterior i 2 mm de gruix, SDR11, PN=16 atm, col·locat sobre llit de sorra de 10 cm de gruix, en el fons de la rasa prèviament excavada, degudament compactada i anivellada amb picó vibrant de guiat manual, reblert lateral compactant fins als ronyons i posterior reblert amb la mateixa sorra fins a 10 cm per sobre de la generatriu superior de la canonada. Inclús accessoris i peces especials.

NORMATIVA D'APLICACIÓ

Instal·lació:

- CTE. DB-HS Salubridad.

- Normes de la companyia subministradora.

CRITERI D'AMIDAMENT EN PROJECTE

Longitud mesurada segons documentació gràfica de Projecte.

CONDICIONS PRÈVIES QUE S'HAN DE COMPLIR ABANS DE LA EXECUCIÓ DE LES UNITATS D'OBRA

DEL SUPORT

Es comprovarà que la seva situació i recorregut es corresponen amb els de Projecte, i que hi ha espai suficient per a la seva instal·lació.

PROCÉS D'EXECUCIÓ

FASES D'EXECUCIÓ

Replanteig i traçat. Eliminació de les terres soltes del fons de l'excavació. Abocat de la sorra en el fons de la rasa. Col·locació de la canonada. Execució del reblert envoltant. Realització de proves de servei.

CONDICIONS DE TERMINACIÓ

La instal·lació tindrà resistència mecànica. El conjunt serà estanc.

PROVES DE SERVEI
Prova de resistència mecànica i estanquitat.

Normativa d'aplicació:

- CTE. DB-HS Salubridad
- UNE-ENV 12108. Sistemas de canalización en materiales plásticos. Práctica recomendada para la instalación en el interior de la estructura de los edificios de sistemas de canalización a presión de agua caliente y fría destinada al consumo humano

CONSERVACIÓ I MANTENIMENT
Es protegirà enfront de cops.

CRITERI D'AMIDAMENT EN OBRA I CONDICIONS D'ABONAMENT
Es mesurarà la longitud realment executada segons especificacions de Projecte.

CRITERI DE VALORACIÓ ECONÒMICA
El preu no inclou l'excavació ni el replé del extradós.

2.2.4. Urbanització interior de la parcel·la

Unitat d'obra UAA010: Formació de pericó de pas, registrable, soterrada, construït amb fàbrica de maó ceràmic massís, de 1/2 peu d'espessor, rebut amb morter de ciment, industrial, M-5, de dimensions interiors 60x60x60 cm, sobre llit de grava 15 cm d'espessor, arrebossat i brunyit interiorment amb morter de ciment, industrial, amb additiu hidròfug, M-15 formant, tancat superiorment amb marc i tapa de ferro colat classe B-125 segons UNE-EN 124. Inclús morter per a segellat de junts i col·lector de connexió de PVC, amb tapa de registre, per a trobades.

CARACTERÍSTIQUES TÈCNIQUES
Formació de pericó de pas, registrable, soterrada, construït amb fàbrica de maó ceràmic massís, de 1/2 peu d'espessor, rebut amb morter de ciment, industrial, M-5, de dimensions interiors 50x50x50 cm, sobre solera de formigó en massa HM-30/B/20/X0+XA2 de 15 cm d'espessor, formació de pendent mínima del 2%, amb el mateix tipus de formigó, arrebossat i brunyit interiorment amb morter de ciment, industrial, amb additiu hidròfug, M-15 formant arestes i cantonades a mitja canya, tancat superiorment amb marc i tapa de ferro colat classe B-125 segons UNE-EN 124. Inclús morter per a segellat de junts i col·lector de connexió de PVC, de tres entrades i una sortida, amb tapa de registre, per a trobades.

NORMATIVA D'APLICACIÓ
Elaboració, transport i posada en obra del formigó: Código Estructural.

Execució: CTE. DB-HS Salubridad.

CRITERI D'AMIDAMENT EN PROJECTE
Nombre d'unitats previstes, segons documentació gràfica de Projecte.

CONDICIONS PRÈVIES QUE S'HAN DE COMPLIR ABANS DE LA EXECUCIÓ DE LES UNITATS D'OBRA

DEL SUPORT
Es comprovarà que la ubicació de l'arqueta es correspon amb la de Projecte.

PROCÉS D'EXECUCIÓ

FASES D'EXECUCIÓ
Replanteig. Abocat i compactació del formigó en formació de solera. Formació de l'obra de fàbrica amb maons, prèviament humits, col·locats amb morter. Connexionat dels col·lectors al pericó. Reomplert de formigó per a formació de pendents. Arrebossat i brunyit amb morter, arrodonint els angles del fons i de les parets interiors del pericó. Col·locació del col·lector de connexió de PVC en el fons del pericó. Realització del tancament hermètic i col·locació de la tapa i els accessoris. Comprovació del seu correcte funcionament. Realització de proves de servei.

CONDICIONS DE TERMINACIÓ

La arqueta quedarà totalment estanca.

PROVES DE SERVEI

Prova d'estanquitat parcial.

Normativa d'aplicació: CTE. DB-HS Salubridad

CONSERVACIÓ I MANTENIMENT

Es protegirà enfront de cops i obturacions. Es taparan totes els pericons per a evitar accidents.

CRITERI D'AMIDAMENT EN OBRA I CONDICIONS D'ABONAMENT

Es mesurarà el nombre d'unitats realment executades segons especificacions de Projecte.

CRITERI DE VALORACIÓ ECONÒMICA

El preu no inclou l'excavació ni el replé del extradós.

Unitat d'obra UAA010c: Formació de pericó de pas, registrable, soterrada, construït amb fàbrica de maó ceràmic massís, de 1/2 peu d'espessor, rebut amb morter de ciment, industrial, M-5, de dimensions interiors 60x60x60 cm, sobre llit de grava 15 cm d'espessor, arrebossat i brunyit interiorment amb morter de ciment, industrial, amb additiu hidròfug, M-15 formant, tancat superiorment amb marc i tapa de ferro colat classe B-125 segons UNE-EN 124. Inclús morter per a segellat de junts i col·lector de connexió de PVC, amb tapa de registre, per a trobades.

CARACTERÍSTIQUES TÈCNIQUES

Formació de pericó de pas, registrable, soterrada, construït amb fàbrica de maó ceràmic massís, de 1/2 peu d'espessor, rebut amb morter de ciment, industrial, M-5, de dimensions interiors 50x50x50 cm, sobre solera de formigó en massa HM-30/B/20/X0+XA2 de 15 cm d'espessor, formació de pendent mínima del 2%, amb el mateix tipus de formigó, arrebossat i brunyit interiorment amb morter de ciment, industrial, amb additiu hidròfug, M-15 formant arestes i cantonades a mitja canya, tancat superiorment amb marc i tapa de ferro colat classe B-125 segons UNE-EN 124. Inclús morter per a segellat de junts i col·lector de connexió de PVC, de tres entrades i una sortida, amb tapa de registre, per a trobades.

NORMATIVA D'APLICACIÓ

Elaboració, transport i posada en obra del formigó: Código Estructural.

Execució: CTE. DB-HS Salubridad.

CRITERI D'AMIDAMENT EN PROJECTE

Nombre d'unitats previstes, segons documentació gràfica de Projecte.

CONDICIONS PRÈVIES QUE S'HAN DE COMPLIR ABANS DE LA EXECUCIÓ DE LES UNITATS D'OBRA

DEL SUPORT

Es comprovarà que la ubicació de l'arqueta es correspon amb la de Projecte.

PROCÉS D'EXECUCIÓ

FASES D'EXECUCIÓ

Replanteig. Abocat i compactació del formigó en formació de solera. Formació de l'obra de fàbrica amb maons, prèviament humits, col·locats amb morter. Connexionat dels col·lectors al pericó. Reomplert de formigó per a formació de pendents. Arrebossat i brunyit amb morter, arrodonint els angles del fons i de les parets interiors del pericó. Col·locació del col·lector de connexió de PVC en el fons del pericó. Realització del tancament hermètic i col·locació de la tapa i els accessoris. Comprovació del seu correcte funcionament. Realització de proves de servei.

CONDICIONS DE TERMINACIÓ

La arqueta quedarà totalment estanca.

PROVES DE SERVEI

Prova d'estanquitat parcial.

Normativa d'aplicació: CTE. DB-HS Salubridad

CONSERVACIÓ I MANTENIMENT

Es protegirà enfront de cops i obturacions. Es taparan totes els pericons per a evitar accidents.

CRITERI D'AMIDAMENT EN OBRA I CONDICIONS D'ABONAMENT

Es mesurarà el nombre d'unitats realment executades segons especificacions de Projecte.

CRITERI DE VALORACIÓ ECONÒMICA

El preu no inclou l'excavació ni el replé del extradós.

Unitat d'obra UAC010: Col·lector soterrat diametre 160.

CARACTERÍSTIQUES TÈCNIQUES

Col·lector soterrat en terreny no agressiu, format per tub de polietilè d'alta densitat (PEAD/HDPE) de doble paret, l'exterior corrugada color negre i la interior llisa color blanc, unió per copa amb junta elàstica de EPDM, rigidesa anular nominal 8 kN/m², diàmetre nominal 160 mm i secció circular, amb una pendent mínima del 0,50%, per a conducció de sanejament sense pressió, col·locat sobre llit de sorra de 10 cm d'espessor, degudament compactada i anivellada amb picó vibrant de guiat manual, reblert lateral compactant fins als ronyons i posterior reblert amb la mateixa sorra fins a 30 cm per sobre de la generatriu superior. Inclús, junts de goma, lubricant per a muntatge, accessoris i peces especials.

NORMATIVA D'APLICACIÓ

Execució:

- CTE. DB-HS Salubridad.

- Pliego de prescripciones técnicas generales para tuberías de saneamiento de poblaciones. M.O.P.U..

CRITERI D'AMIDAMENT EN PROJECTE

Longitud mesurada en projecció horitzontal, entre cares interiors de pericons o altres elements d'unió, segons documentació gràfica de Projecte.

CONDICIONS PRÈVIES QUE S'HAN DE COMPLIR ABANS DE LA EXECUCIÓ DE LES UNITATS D'OBRA

DEL SUPORT

Es comprovarà que el terreny de l'interior de la rasa, a més de lliure d'aigua, està net de residus, terres soltes o disgregades i vegetació.

PROCÉS D'EXECUCIÓ

FASES D'EXECUCIÓ

Replanteig del recorregut del col·lector. Presentació en sec dels tubs. Abocat de la sorra en el fons de la rasa. Descens i col·locació dels tubs en el fons de la rasa. Muntatge, connexionat i comprovació del seu correcte funcionament. Execució del reblert envoltant. Realització de proves de servei.

CONDICIONS DE TERMINACIÓ

La xarxa romandrà tancada fins la seva posta en servei. Quedarà lliure d'obturacions, garantint una ràpida evacuació de las aigües.

PROVES DE SERVEI
Prova d'estanquitat parcial.

Normativa d'aplicació: CTE. DB-HS Salubridad

CRITERI D'AMIDAMENT EN OBRA I CONDICIONS D'ABONAMENT
Es mesurarà en projecció horitzontal, la longitud realment executada segons especificacions de Projecte, entre cares interiors de pericons o altres elements d'unió, incloent els trams ocupats per peces especials.

CRITERI DE VALORACIÓ ECONÒMICA
El preu inclou els equips i la maquinària necessaris per al desplaçament i la disposició en obra dels elements, però no inclou l'excavació ni el reblert principal.

Unitat d'obra UAC010b: Col·lector soterrat diametre 250.

CARACTERÍSTIQUES TÈCNIQUES
Col·lector soterrat en terreny no agressiu, format per tub de polietilè d'alta densitat (PEAD/HDPE) de doble paret, l'exterior corrugada color negre i la interior llisa color blanc, unió per copa amb junta elàstica de EPDM, rigidesa anular nominal 8 kN/m², diàmetre nominal 250 mm i secció circular, amb una pendent mínima del 0,50%, per a conducció de sanejament sense pressió, col·locat sobre llit de sorra de 10 cm d'espessor, degudament compactada i anivellada amb picó vibrant de guiat manual, reblert lateral compactant fins als ronyons i posterior reblert amb la mateixa sorra fins a 30 cm per sobre de la generatriu superior. Inclús, junts de goma, lubricant per a muntatge, accessoris i peces especials.

NORMATIVA D'APLICACIÓ
Execució:

- CTE. DB-HS Salubridad.

- Pliego de prescripciones técnicas generales para tuberías de saneamiento de poblaciones. M.O.P.U..

CRITERI D'AMIDAMENT EN PROJECTE
Longitud mesurada en projecció horitzontal, entre cares interiors de pericons o altres elements d'unió, segons documentació gràfica de Projecte.

CONDICIONS PRÈVIES QUE S'HAN DE COMPLIR ABANS DE LA EXECUCIÓ DE LES UNITATS D'OBRA

DEL SUPORT
Es comprovarà que el terreny de l'interior de la rasa, a més de lliure d'aigua, està net de residus, terres soltes o disgregades i vegetació.

PROCÉS D'EXECUCIÓ

FASES D'EXECUCIÓ
Replanteig del recorregut del col·lector. Presentació en sec dels tubs. Abocat de la sorra en el fons de la rasa. Descens i col·locació dels tubs en el fons de la rasa. Muntatge, connexionat i comprovació del seu correcte funcionament. Execució del reblert envoltant. Realització de proves de servei.

CONDICIONS DE TERMINACIÓ
La xarxa romandrà tancada fins la seva posta en servei. Quedarà lliure d'obturacions, garantint una ràpida evacuació de las aigües.

PROVES DE SERVEI
Prova d'estanquitat parcial.

Normativa d'aplicació: CTE. DB-HS Salubridad

CRITERI D'AMIDAMENT EN OBRA I CONDICIONS D'ABONAMENT
Es mesurarà en projecció horitzontal, la longitud realment executada segons especificacions de Projecte, entre cares interiors de pericons o altres elements d'unió, incloent els trams ocupats per peces especials.

CRITERI DE VALORACIÓ ECONÒMICA
El preu inclou els equips i la maquinària necessaris per al desplaçament i la disposició en obra dels elements, però no inclou l'excavació ni el reblert principal.

Unitat d'obra UAI020: Subministrament i muntatge d'embornal prefabricat de formigó fck=25 MPa, de 60x30x75 cm de mides interiors, per a recollida d'aigües pluvials, col·locat sobre sola de formigó en massa HM-20/P/20/X0 de 10 cm d'espessor i reixeta de fosa dúctil normalitzada, classe C-250 segons UNE-EN 124, compatible amb superfícies de llamborda, formigó o asfalt en calent, abatible i antirobatori, amb marc de ferro colat del mateix tipus, enrasada al paviment. Totalment instal·lat i connexionat a la xarxa general de desguàs.

CARACTERÍSTIQUES TÈCNIQUES
Subministrament i muntatge d'embornal prefabricat de formigó fck=25 MPa, de 60x30x75 cm de mides interiors, per a recollida d'aigües pluvials, col·locat sobre sola de formigó en massa HM-20/P/20/X0 de 10 cm d'espessor i reixeta de fosa dúctil normalitzada, classe C-250 segons UNE-EN 124, compatible amb superfícies de llamborda, formigó o asfalt en calent, abatible i antirobatori, amb marc de ferro colat del mateix tipus, enrasada al paviment. Totalment instal·lat i connexionat a la xarxa general de desguàs.

NORMATIVA D'APLICACIÓ
Elaboració, transport i posada en obra del formigó: Código Estructural.

CRITERI D'AMIDAMENT EN PROJECTE
Nombre d'unitats previstes, segons documentació gràfica de Projecte.

CONDICIONS PRÈVIES QUE S'HAN DE COMPLIR ABANS DE LA EXECUCIÓ DE LES UNITATS D'OBRA

DEL SUPORT
Es comprovarà que la ubicació es correspon amb la de Projecte.

PROCÉS D'EXECUCIÓ

FASES D'EXECUCIÓ
Replanteig i traçat de l'embornal en planta i alçat. Excavació. Eliminació de les terres soltes del fons de l'excavació. Abocat i compactació del formigó en formació de solera. Col·locació del embornal prefabricat. Acoblament i rejuntat del embornal al col·lector. Reblert de l'extradós. Col·locació del marc i la reixeta.

CONDICIONS DE TERMINACIÓ
Es connectarà amb la xarxa de sanejament del municipi, assegurant-se la seva estanquitat i circulació.

CONSERVACIÓ I MANTENIMENT
Es protegirà enfront d'obturacions i tràfic pesat.

CRITERI D'AMIDAMENT EN OBRA I CONDICIONS D'ABONAMENT
Es mesurarà el nombre d'unitats realment executades segons especificacions de Projecte.

CRITERI DE VALORACIÓ ECONÒMICA
El preu inclou el reblert de l'extradós amb material granular, però no inclou l'excavació.

Unitat d'obra UAP011: Pou de registre prefabricat de formigó en massa.

CARACTERÍSTIQUES TÈCNIQUES
Pou de registre d'elements prefabricats de formigó en massa, de 1,00 m de diàmetre interior i de 3,1 m d'altura útil interior, format per: solera de 25 cm de gruix de formigó armat HA-30/B/20/XC4+XA2 lleugerament armada amb malla electrosoldada ME 20x20 Ø 8-8 B 500 T 6x2,20 UNE-EN 10080; base prefabricada de formigó en massa, de

125x125x100 cm, amb dos orificis de 60 cm de diàmetre per a connexió de col·lectors, de 100 cm de diàmetre interior, amb unió rígida encadellada amb junt de goma, segons UNE-EN 1917, resistència a compressió major de 250 kg/cm²; anell prefabricat de formigó en massa, per pou, amb unió rígida encadellada amb junt de goma, segons UNE-EN 1917, de 100 cm de diàmetre interior i 100 cm d'altura, resistència a compressió major de 250 kg/cm²; anell prefabricat de formigó en massa, amb unió rígida encadellada amb junt de goma, segons UNE-EN 1917, de 100 cm de diàmetre interior i 50 cm d'altura, resistència a compressió major de 250 kg/cm²; con asimètric prefabricat de formigó en massa, amb unió rígida encadellada amb junt de goma, segons UNE-EN 1917, de 100 a 60 cm de diàmetre interior i 60 cm d'altura, resistència a compressió major de 250 kg/cm² i llosa al voltant de la boca del con de 150x150 cm i 20 cm de gruix de formigó en massa HM-30/B/20/X0+XA2; amb tancament de tapa circular amb bloqueig i marc de ferro colat classe D-400 segons UNE-EN 124, instal·lat en calçades de carrers, incloent les per vianants, o zones d'aparcament per a tot tipus de vehicles. Inclús formigó en massa HM-30/B/20/X0+XA2 per a formació de canal en el fons del pou i lubricant per a muntatge.

NORMATIVA D'APLICACIÓ
Elaboració, transport i posada en obra del formigó: Código Estructural.

Execució: CTE. DB-HS Salubridad.

CRITERI D'AMIDAMENT EN PROJECTE
Nombre d'unitats previstes, segons documentació gràfica de Projecte.

CONDICIONS PRÈVIES QUE S'HAN DE COMPLIR ABANS DE LA EXECUCIÓ DE LES UNITATS D'OBRA

DEL SUPORT
Es comprovarà que la ubicació es correspon amb la de Projecte.

PROCÉS D'EXECUCIÓ

FASES D'EXECUCIÓ
Replanteig. Col·locació de la malla electrosoldada. Abocat i compactació del formigó en formació de solera. Muntatge. Formació del canal en el fons del pou. Connexionat dels col·lectors al pou. Col·locació dels pates. Abocat i compactació del formigó per formació de la llosa al voltant de la boca del con. Col·locació de marc, tapa de registre i accessoris. Comprovació del seu correcte funcionament. Realització de proves de servei.

CONDICIONS DE TERMINACIÓ
El pou quedarà totalment estanc.

PROVES DE SERVEI
Prova d'estanquitat parcial.

Normativa d'aplicació: CTE. DB-HS Salubridad

CONSERVACIÓ I MANTENIMENT
Es protegirà enfront de cops, especialment durant el reblert i compactació d'àrids i enfront del tràfic pesat.

CRITERI D'AMIDAMENT EN OBRA I CONDICIONS D'ABONAMENT
Es mesurarà el nombre d'unitats realment executades segons especificacions de Projecte.

CRITERI DE VALORACIÓ ECONÒMICA
El preu inclou els equips i la maquinària necessaris per al desplaçament i la disposició en obra dels elements, però no inclou l'excavació ni el replé del extradós.

Unitat d'obra UII020: Columna de planxa d'acer corten tipus FUL-7/9 d'Escofet o equivalent, de 7 m d'alçària, amb 4 mm de gruix de planxa, com a mínim, soldadura de cordó continu, secció troncocònica (conicitat del 12.5%), coronament sense platina, amb base platina amb cartel·les, anell de reforç de 350 mm i porta reforçada, segons norma UNE-EN 40-5, amb caixa de fusibles i mòdul Citidim per a columna. Col·locat sobre dau de formigó, inclosa l'execució del fonament i ancoratges, grua, anivellament, instal·lació de presa de terra, instal·lació elèctrica completa de l'interior del suport, i transport de terres sobrants a

instal·lació autoritzada de gestió de residus. Totalment instal·lada i anivellada i en correcte funcionament.

CARACTERÍSTIQUES TÈCNIQUES
Fanal amb distribució de llum radialment asimètrica, amb lluminària circular de 420 mm de diàmetre i 100 mm d'altura, amb llum LED de 53 W, amb cos d'alumini injectat, alumini i acer inoxidable, vidre de seguretat, classe de protecció I, grau de protecció IP66, amb placa d'ancoratge i perns, amb caixa de connexió i protecció, amb fusibles, conductor interior, presa de terra amb pica i pericó de pas i derivació de 40x40x60 cm, amb bastiment i tapa de ferro fos. Inclús làmpades.

CRITERI D'AMIDAMENT EN PROJECTE
Nombre d'unitats previstes, segons documentació gràfica de Projecte.

CONDICIONS PRÈVIES QUE S'HAN DE COMPLIR ABANS DE LA EXECUCIÓ DE LES UNITATS D'OBRA

DEL SUPORT
Es comprovarà que la seva situació es correspon amb la de Projecte.

PROCÉS D'EXECUCIÓ

FASES D'EXECUCIÓ
Replanteig. Fixació de la columna. Execució de la connexió a terra. Muntatge, connexionat i comprovació del seu correcte funcionament.

CONDICIONS DE TERMINACIÓ
El nivell d'il·luminació serà adequat i uniforme. Tindrà una adequada fixació al suport.

CONSERVACIÓ I MANTENIMENT
Es protegirà enfront de cops i esquitxades.

CRITERI D'AMIDAMENT EN OBRA I CONDICIONS D'ABONAMENT
Es mesurarà el nombre d'unitats realment executades segons especificacions de Projecte.

CRITERI DE VALORACIÓ ECONÒMICA
El preu no inclou l'excavació de la fonamentació ni la formació de la fonamentació.

Unitat d'obra UII020b: Columna de planxa d'acer corten tipus FUL-5 d'Escofet o equivalent, de 5 m d'alçària, amb 4 mm de gruix de planxa, com a mínim, soldadura de cordó continu, secció troncocònica (conicitat del 12.5%), coronament sense platina, amb base platina amb cartel·les, anell de reforç de 350 mm i porta reforçada, segons norma UNE-EN 40-5, amb caixa de fusibles i mòdul Citidim per a columna. Col·locat sobre dau de formigó, inclosa l'execució del fonament i ancoratges, grua, anivellament, instal·lació de presa de terra, instal·lació elèctrica completa de l'interior del suport, i transport de terres sobrants a instal·lació autoritzada de gestió de residus. Totalment instal·lada i anivellada i en correcte funcionament.

CARACTERÍSTIQUES TÈCNIQUES
Fanal amb distribució de llum radialment asimètrica, amb lluminària circular de 420 mm de diàmetre i 100 mm d'altura, amb llum LED de 53 W, amb cos d'alumini injectat, alumini i acer inoxidable, vidre de seguretat, classe de protecció I, grau de protecció IP66, amb placa d'ancoratge i perns, amb caixa de connexió i protecció, amb fusibles, conductor interior, presa de terra amb pica i pericó de pas i derivació de 40x40x60 cm, amb bastiment i tapa de ferro fos. Inclús làmpades.

CRITERI D'AMIDAMENT EN PROJECTE
Nombre d'unitats previstes, segons documentació gràfica de Projecte.

CONDICIONS PRÈVIES QUE S'HAN DE COMPLIR ABANS DE LA EXECUCIÓ DE LES UNITATS D'OBRA

DEL SUPORT
Es comprovarà que la seva situació es correspon amb la de Projecte.

PROCÉS D'EXECUCIÓ

FASES D'EXECUCIÓ

Replanteig. Fixació de la columna. Execució de la connexió a terra. Muntatge, connexionat i comprovació del seu correcte funcionament.

CONDICIONS DE TERMINACIÓ

El nivell d'il·luminació serà adequat i uniforme. Tindrà una adequada fixació al suport.

CONSERVACIÓ I MANTENIMENT

Es protegirà enfront de cops i esquitxades.

CRITERI D'AMIDAMENT EN OBRA I CONDICIONS D'ABONAMENT

Es mesurarà el nombre d'unitats realment executades segons especificacions de Projecte.

CRITERI DE VALORACIÓ ECONÒMICA

El preu no inclou l'excavació de la fonamentació ni la formació de la fonamentació.

Unitat d'obra UII030: Projector tipus Cripto small de Disano o equivalent. Cos d'alumini injectat fos a pressió amb aletes de refrigeració integrades a la cobert, difusor de vidre trempat i transparent de 4 mm de gruix, resistent als xocs tèrmics i als cops, IP66 i IK08, color a definir per la DF, amb equip DALI per la regulació i especificació de diferents escenaris, col·locat i funcionant des de central de regulació. Espeficicacions tècniques segons memòria tècnica. Totalment instal·lada en suport i en correcte funcionament.

CARACTERÍSTIQUES TÈCNIQUES

Lluminària de fosa d'alumini, acabat lacat de color gris, regulable, de 20 W, factor de potència major de 0,95, de 530 mm de diàmetre i 682 mm d'altura, amb 12 LED SMD 5050, temperatura de color 3000 K, índex de reproducció cromàtica major de 80, índex d'enlluernament unificat menor de 12, flux lluminós 2475 lúmens, amb graus de protecció IP66 i IK10.

CRITERI D'AMIDAMENT EN PROJECTE

Nombre d'unitats previstes, segons documentació gràfica de Projecte.

CONDICIONS PRÈVIES QUE S'HAN DE COMPLIR ABANS DE LA EXECUCIÓ DE LES UNITATS D'OBRA

DEL SUPORT

Es comprovarà que la seva situació es correspon amb la de Projecte.

PROCÉS D'EXECUCIÓ

FASES D'EXECUCIÓ

Replanteig. Muntatge, connexionat i comprovació del seu correcte funcionament.

CONDICIONS DE TERMINACIÓ

El nivell d'il·luminació serà adequat i uniforme. Tindrà una adequada fixació al suport.

CONSERVACIÓ I MANTENIMENT

Es protegirà enfront de cops i esquitxades.

CRITERI D'AMIDAMENT EN OBRA I CONDICIONS D'ABONAMENT

Es mesurarà el nombre d'unitats realment executades segons especificacions de Projecte.

Unitat d'obra UIA010: Pericó de connexió elèctrica, prefabricat de formigó, sense fons, registrable, de 60x60x60 cm de mesures interiors, amb parets rebaixades per a l'entrada de tubs, capaç de suportar una càrrega de 400 kN, sobre llit de grava de 15 cm de gruix, amb bastiment i tapa de serveis de fosa dúctil tipus C-250 de Benito Urban SLU o equivalent, de 615x615x50 mm i de 52 kg de pes, col·locat amb morter

de ciment, capaç de suportar una càrrega de 125 kN.

CARACTERÍSTIQUES TÈCNIQUES
Pericó de connexió elèctrica, prefabricat de formigó, sense fons, registrable, de 60x60x60 cm de mesures interiors, amb parets rebaixades per a l'entrada de tubs, capaç de suportar una càrrega de 400 kN, amb marc d'acer galvanitzat i tapa de formigó armat alleugerit, de 69,5x68,5 cm, per a pericó de connexió elèctrica, capaç de suportar una càrrega de 125 kN.

CRITERI D'AMIDAMENT EN PROJECTE
Nombre d'unitats previstes, segons documentació gràfica de Projecte.

CONDICIONS PRÈVIES QUE S'HAN DE COMPLIR ABANS DE LA EXECUCIÓ DE LES UNITATS D'OBRA

DEL SUPORT
Es comprovarà que la ubicació es correspon amb la de Projecte.

PROCÉS D'EXECUCIÓ

FASES D'EXECUCIÓ
Replanteig. Col·locació de l'arqueta prefabricada. Execució de forats per a connexionat de tubs. Connexionat dels tubs al pericó. Col·locació de la tapa i els accessoris.

CONDICIONS DE TERMINACIÓ
Serà accessible.

CONSERVACIÓ I MANTENIMENT
Es protegirà enfront de cops i obturacions. Es taparan totes els pericons per a evitar accidents.

CRITERI D'AMIDAMENT EN OBRA I CONDICIONS D'ABONAMENT
Es mesurarà el nombre d'unitats realment executades segons especificacions de Projecte.

Unitat d'obra UJA050b: Aportació de terra vegetal garbellada, subministrada a granel i estesa amb mitjans mecànics, mitjançant miniretroexcavadora, en capes de gruix uniforme.

CARACTERÍSTIQUES TÈCNIQUES
Aportació de terra vegetal garbellada, subministrada a granel i estesa amb mitjans mecànics, mitjançant miniretroexcavadora, en capes de gruix uniforme i sense produir danys a les plantes existents.

CRITERI D'AMIDAMENT EN PROJECTE
Volum mesurat segons documentació gràfica de Projecte.

CONDICIONS PRÈVIES QUE S'HAN DE COMPLIR ABANS DE LA EXECUCIÓ DE LES UNITATS D'OBRA

DEL SUPORT
Es comprovarà que el condicionament previ del terreny ha estat realitzat i, si la superfície final és drenant, que té els pendents adequats per a l'evacuació d'aigües.

AMBIENTALS
Se suspendran els treballs quan plogui o neu.

FASES D'EXECUCIÓ
Aplec de la terra vegetal. Estesa i perfilat de la terra vegetal. Senyalització i protecció del terreny.

CONSERVACIÓ I MANTENIMENT
S'evitarà el pas de persones i vehicles sobre la terra vegetal aportada.

CRITERI D'AMIDAMENT EN OBRA I CONDICIONS D'ABONAMENT
Es mesurarà el volum realment executat segons especificacions de Projecte.

Unitat d'obra UJC020b: Gespa.

CARACTERÍSTIQUES TÈCNIQUES
Gespa per sembrada de mescla de llavors de lodium, agrostis, festuca i poa.

CRITERI D'AMIDAMENT EN PROJECTE
Superfície mesurada en projecció horitzontal, segons documentació gràfica de Projecte.

CONDICIONS PRÈVIES QUE S'HAN DE COMPLIR ABANS DE LA EXECUCIÓ DE LES UNITATS D'OBRA

DEL SUPORT
Es comprovarà que el subsòl permet un drenatge suficient, i que el tipus de sòl existent és compatible amb les exigències de les espècies a sembrar.

PROCÉS D'EXECUCIÓ

FASES D'EXECUCIÓ
Preparació del terreny i abonat de fons. Rastellat i retirada de tot el material de mida superior a 2 cm. Distribució de llavors. Tapat amb humus. Primer reg.

CONDICIONS DE TERMINACIÓ
Tindrà arrel al terreny.

CRITERI D'AMIDAMENT EN OBRA I CONDICIONS D'ABONAMENT
Es mesurarà, en projecció horitzontal, la superfície realment executada segons especificacions de Projecte.

Unitat d'obra UJM010: Massís de Achillea Umbellata.

CARACTERÍSTIQUES TÈCNIQUES
Massís de Milfulles (Achillea millefolium) de 0,30-0,40 m d'altura (4 u/m²).

CRITERI D'AMIDAMENT EN PROJECTE
Superfície mesurada en projecció horitzontal, segons documentació gràfica de Projecte.

CONDICIONS PRÈVIES QUE S'HAN DE COMPLIR ABANS DE LA EXECUCIÓ DE LES UNITATS D'OBRA

DEL SUPORT
Es comprovarà que el subsòl permet un drenatge suficient, i que el tipus de sòl existent és compatible amb les exigències de les espècies a sembrar.

PROCÉS D'EXECUCIÓ

FASES D'EXECUCIÓ
Conreu i preparació del terreny amb motocultor. Abonat del terreny. Plantació. Grava de humus. Primer reg.

CONDICIONS DE TERMINACIÓ
Tindrà arrel al terreny.

CRITERI D'AMIDAMENT EN OBRA I CONDICIONS D'ABONAMENT
Es mesurarà, en projecció horitzontal, la superfície realment executada segons especificacions de Projecte.

Unitat d'obra UJM010b: Massís de Milfulles (Achillea millefolium).

CARACTERÍSTIQUES TÈCNIQUES
Massís de Milfulles (Achillea millefolium) de 0,30-0,40 m d'altura (4 u/m²).

CRITERI D'AMIDAMENT EN PROJECTE
Superfície mesurada en projecció horitzontal, segons documentació gràfica de Projecte.

CONDICIONS PRÈVIES QUE S'HAN DE COMPLIR ABANS DE LA EXECUCIÓ DE LES UNITATS D'OBRA

DEL SUPORT
Es comprovarà que el subsòl permet un drenatge suficient, i que el tipus de sòl existent és compatible amb les exigències de les espècies a sembrar.

PROCÉS D'EXECUCIÓ

FASES D'EXECUCIÓ
Conreu i preparació del terreny amb motocultor. Abonat del terreny. Plantació. Grava de humus. Primer reg.

CONDICIONS DE TERMINACIÓ
Tindrà arrel al terreny.

CRITERI D'AMIDAMENT EN OBRA I CONDICIONS D'ABONAMENT
Es mesurarà, en projecció horitzontal, la superfície realment executada segons especificacions de Projecte.

Unitat d'obra UJM010c: Massís de Achillea Crithmifolia.

CARACTERÍSTIQUES TÈCNIQUES
Massís de Milfulles (Achillea millefolium) de 0,30-0,40 m d'altura (4 u/m²).

CRITERI D'AMIDAMENT EN PROJECTE
Superfície mesurada en projecció horitzontal, segons documentació gràfica de Projecte.

CONDICIONS PRÈVIES QUE S'HAN DE COMPLIR ABANS DE LA EXECUCIÓ DE LES UNITATS D'OBRA

DEL SUPORT
Es comprovarà que el subsòl permet un drenatge suficient, i que el tipus de sòl existent és compatible amb les exigències de les espècies a sembrar.

PROCÉS D'EXECUCIÓ

FASES D'EXECUCIÓ
Conreu i preparació del terreny amb motocultor. Abonat del terreny. Plantació. Grava de humus. Primer reg.

CONDICIONS DE TERMINACIÓ
Tindrà arrel al terreny.

CRITERI D'AMIDAMENT EN OBRA I CONDICIONS D'ABONAMENT
Es mesurarà, en projecció horitzontal, la superfície realment executada segons especificacions de Projecte.

Unitat d'obra UJM010d: Massís de Achillea Terracota.

CARACTERÍSTIQUES TÈCNIQUES
Massís de Milfulles (Achillea millefolium) de 0,30-0,40 m d'altura (4 u/m²).

CRITERI D'AMIDAMENT EN PROJECTE
Superfície mesurada en projecció horitzontal, segons documentació gràfica de Projecte.

CONDICIONS PRÈVIES QUE S'HAN DE COMPLIR ABANS DE LA EXECUCIÓ DE LES UNITATS D'OBRA

DEL SUPORT

Es comprovarà que el subsòl permet un drenatge suficient, i que el tipus de sòl existent és compatible amb les exigències de les espècies a sembrar.

PROCÉS D'EXECUCIÓ

FASES D'EXECUCIÓ

Conreu i preparació del terreny amb motocultor. Abonat del terreny. Plantació. Grava de humus. Primer reg.

CONDICIONS DE TERMINACIÓ

Tindrà arrel al terreny.

CRITERI D'AMIDAMENT EN OBRA I CONDICIONS D'ABONAMENT

Es mesurarà, en projecció horitzontal, la superfície realment executada segons especificacions de Projecte.

Unitat d'obra UJM010e: Massís de Acantus Mollis

CARACTERÍSTIQUES TÈCNIQUES

Massís de Festuca Azul (Festuca glauca) de 0,05-0,10 m d'altura (4 u/m²).

CRITERI D'AMIDAMENT EN PROJECTE

Superfície mesurada en projecció horitzontal, segons documentació gràfica de Projecte.

CONDICIONS PRÈVIES QUE S'HAN DE COMPLIR ABANS DE LA EXECUCIÓ DE LES UNITATS D'OBRA

DEL SUPORT

Es comprovarà que el subsòl permet un drenatge suficient, i que el tipus de sòl existent és compatible amb les exigències de les espècies a sembrar.

PROCÉS D'EXECUCIÓ

FASES D'EXECUCIÓ

Conreu i preparació del terreny amb motocultor. Abonat del terreny. Plantació. Grava de humus. Primer reg.

CONDICIONS DE TERMINACIÓ

Tindrà arrel al terreny.

CRITERI D'AMIDAMENT EN OBRA I CONDICIONS D'ABONAMENT

Es mesurarà, en projecció horitzontal, la superfície realment executada segons especificacions de Projecte.

Unitat d'obra UJM010f: Massís de Artemisia Powis Castle

CARACTERÍSTIQUES TÈCNIQUES

Massís de Lliri (Iris spp.) de 0,40-0,60 m d'altura (4 u/m²).

CRITERI D'AMIDAMENT EN PROJECTE

Superfície mesurada en projecció horitzontal, segons documentació gràfica de Projecte.

CONDICIONS PRÈVIES QUE S'HAN DE COMPLIR ABANS DE LA EXECUCIÓ DE LES UNITATS D'OBRA

DEL SUPORT

Es comprovarà que el subsòl permet un drenatge suficient, i que el tipus de sòl existent és compatible amb les exigències de les espècies a sembrar.

PROCÉS D'EXECUCIÓ

FASES D'EXECUCIÓ

Conreu i preparació del terreny amb motocultor. Abonat del terreny. Plantació. Grava de humus. Primer reg.

CONDICIONS DE TERMINACIÓ

Tindrà arrel al terreny.

CRITERI D'AMIDAMENT EN OBRA I CONDICIONS D'ABONAMENT

Es mesurarà, en projecció horitzontal, la superfície realment executada segons especificacions de Projecte.

Unitat d'obra UJM010g: Massís de Artemisia Schmidtiana

CARACTERÍSTIQUES TÈCNIQUES

Massís de Lliri (Iris spp.) de 0,40-0,60 m d'altura (4 u/m²).

CRITERI D'AMIDAMENT EN PROJECTE

Superfície mesurada en projecció horitzontal, segons documentació gràfica de Projecte.

CONDICIONS PRÈVIES QUE S'HAN DE COMPLIR ABANS DE LA EXECUCIÓ DE LES UNITATS D'OBRA

DEL SUPORT

Es comprovarà que el subsòl permet un drenatge suficient, i que el tipus de sòl existent és compatible amb les exigències de les espècies a sembrar.

PROCÉS D'EXECUCIÓ

FASES D'EXECUCIÓ

Conreu i preparació del terreny amb motocultor. Abonat del terreny. Plantació. Grava de humus. Primer reg.

CONDICIONS DE TERMINACIÓ

Tindrà arrel al terreny.

CRITERI D'AMIDAMENT EN OBRA I CONDICIONS D'ABONAMENT

Es mesurarà, en projecció horitzontal, la superfície realment executada segons especificacions de Projecte.

Unitat d'obra UJM010h: Massís de Salvia Rosmarinus.

CARACTERÍSTIQUES TÈCNIQUES

Massís d'Aquilègia (Aquilegia hibrida) de 0,40-0,60 m d'altura (4 u/m²).

CRITERI D'AMIDAMENT EN PROJECTE

Superfície mesurada en projecció horitzontal, segons documentació gràfica de Projecte.

CONDICIONS PRÈVIES QUE S'HAN DE COMPLIR ABANS DE LA EXECUCIÓ DE LES UNITATS D'OBRA

DEL SUPORT

Es comprovarà que el subsòl permet un drenatge suficient, i que el tipus de sòl existent és compatible amb les exigències de les espècies a sembrar.

PROCÉS D'EXECUCIÓ

FASES D'EXECUCIÓ

Conreu i preparació del terreny amb motocultor. Abonat del terreny. Plantació. Grava de humus. Primer reg.

CONDICIONS DE TERMINACIÓ

Tindrà arrel al terreny.

CRITERI D'AMIDAMENT EN OBRA I CONDICIONS D'ABONAMENT
Es mesurarà, en projecció horitzontal, la superfície realment executada segons especificacions de Projecte.

Unitat d'obra UJM010i: Massís de Lavanda Angustifolia.

CARACTERÍSTIQUES TÈCNIQUES
Massís de Milfulles (Achillea millefolium) de 0,30-0,40 m d'altura (4 u/m²).

CRITERI D'AMIDAMENT EN PROJECTE
Superfície mesurada en projecció horitzontal, segons documentació gràfica de Projecte.

CONDICIONS PRÈVIES QUE S'HAN DE COMPLIR ABANS DE LA EXECUCIÓ DE LES UNITATS D'OBRA

DEL SUPORT
Es comprovarà que el subsòl permet un drenatge suficient, i que el tipus de sòl existent és compatible amb les exigències de les espècies a sembrar.

PROCÉS D'EXECUCIÓ

FASES D'EXECUCIÓ
Conreu i preparació del terreny amb motocultor. Abonat del terreny. Plantació. Grava de humus. Primer reg.

CONDICIONS DE TERMINACIÓ
Tindrà arrel al terreny.

CRITERI D'AMIDAMENT EN OBRA I CONDICIONS D'ABONAMENT
Es mesurarà, en projecció horitzontal, la superfície realment executada segons especificacions de Projecte.

Unitat d'obra UJM010j: Massís de Hyparrhenia Hirta.

CARACTERÍSTIQUES TÈCNIQUES
Massís d'Alyssum saxatile de 0,10-0,20 m d'altura (4 u/m²).

CRITERI D'AMIDAMENT EN PROJECTE
Superfície mesurada en projecció horitzontal, segons documentació gràfica de Projecte.

CONDICIONS PRÈVIES QUE S'HAN DE COMPLIR ABANS DE LA EXECUCIÓ DE LES UNITATS D'OBRA

DEL SUPORT
Es comprovarà que el subsòl permet un drenatge suficient, i que el tipus de sòl existent és compatible amb les exigències de les espècies a sembrar.

PROCÉS D'EXECUCIÓ

FASES D'EXECUCIÓ
Conreu i preparació del terreny amb motocultor. Abonat del terreny. Plantació. Grava de humus. Primer reg.

CONDICIONS DE TERMINACIÓ
Tindrà arrel al terreny.

CRITERI D'AMIDAMENT EN OBRA I CONDICIONS D'ABONAMENT
Es mesurarà, en projecció horitzontal, la superfície realment executada segons especificacions de Projecte.

Unitat d'obra UJM010k: Massís Stipa Capillata.

CARACTERÍSTIQUES TÈCNIQUES
Massís d'Aquilègia (Aquilegia hibrida) de 0,40-0,60 m d'altura (4 u/m²).

CRITERI D'AMIDAMENT EN PROJECTE
Superfície mesurada en projecció horitzontal, segons documentació gràfica de Projecte.

CONDICIONS PRÈVIES QUE S'HAN DE COMPLIR ABANS DE LA EXECUCIÓ DE LES UNITATS D'OBRA

DEL SUPORT
Es comprovarà que el subsòl permet un drenatge suficient, i que el tipus de sòl existent és compatible amb les exigències de les espècies a sembrar.

PROCÉS D'EXECUCIÓ

FASES D'EXECUCIÓ
Conreu i preparació del terreny amb motocultor. Abonat del terreny. Plantació. Grava de humus. Primer reg.

CONDICIONS DE TERMINACIÓ
Tindrà arrel al terreny.

CRITERI D'AMIDAMENT EN OBRA I CONDICIONS D'ABONAMENT
Es mesurarà, en projecció horitzontal, la superfície realment executada segons especificacions de Projecte.

Unitat d'obra UJM010l: Massís de Thymus Vulgaris.

CARACTERÍSTIQUES TÈCNIQUES
Massís de Cerastium tomentosum de 0,05-0,10 m d'altura (4 u/m²).

CRITERI D'AMIDAMENT EN PROJECTE
Superfície mesurada en projecció horitzontal, segons documentació gràfica de Projecte.

CONDICIONS PRÈVIES QUE S'HAN DE COMPLIR ABANS DE LA EXECUCIÓ DE LES UNITATS D'OBRA

DEL SUPORT
Es comprovarà que el subsòl permet un drenatge suficient, i que el tipus de sòl existent és compatible amb les exigències de les espècies a sembrar.

PROCÉS D'EXECUCIÓ

FASES D'EXECUCIÓ
Conreu i preparació del terreny amb motocultor. Abonat del terreny. Plantació. Grava de humus. Primer reg.

CONDICIONS DE TERMINACIÓ
Tindrà arrel al terreny.

CRITERI D'AMIDAMENT EN OBRA I CONDICIONS D'ABONAMENT
Es mesurarà, en projecció horitzontal, la superfície realment executada segons especificacions de Projecte.

Unitat d'obra UJM010m: Massís Farfugium (Ligularia) Japonicum.

CARACTERÍSTIQUES TÈCNIQUES
Massís de Festuca Azul (Festuca glauca) de 0,05-0,10 m d'altura (4 u/m²).

CRITERI D'AMIDAMENT EN PROJECTE
Superfície mesurada en projecció horitzontal, segons documentació gràfica de Projecte.

CONDICIONS PRÈVIES QUE S'HAN DE COMPLIR ABANS DE LA EXECUCIÓ DE LES UNITATS D'OBRA

DEL SUPORT

Es comprovarà que el subsòl permet un drenatge suficient, i que el tipus de sòl existent és compatible amb les exigències de les espècies a sembrar.

PROCÉS D'EXECUCIÓ

FASES D'EXECUCIÓ

Conreu i preparació del terreny amb motocultor. Abonat del terreny. Plantació. Grava de humus. Primer reg.

CONDICIONS DE TERMINACIÓ

Tindrà arrel al terreny.

CRITERI D'AMIDAMENT EN OBRA I CONDICIONS D'ABONAMENT

Es mesurarà, en projecció horitzontal, la superfície realment executada segons especificacions de Projecte.

Unitat d'obra UJM010n: Massís Aspidistra Elatior.

CARACTERÍSTIQUES TÈCNIQUES

Massís de Gipsófila (Gypsophila repens) de 0,10-0,15 m d'altura (4 u/m²).

CRITERI D'AMIDAMENT EN PROJECTE

Superfície mesurada en projecció horitzontal, segons documentació gràfica de Projecte.

CONDICIONS PRÈVIES QUE S'HAN DE COMPLIR ABANS DE LA EXECUCIÓ DE LES UNITATS D'OBRA

DEL SUPORT

Es comprovarà que el subsòl permet un drenatge suficient, i que el tipus de sòl existent és compatible amb les exigències de les espècies a sembrar.

PROCÉS D'EXECUCIÓ

FASES D'EXECUCIÓ

Conreu i preparació del terreny amb motocultor. Abonat del terreny. Plantació. Grava de humus. Primer reg.

CONDICIONS DE TERMINACIÓ

Tindrà arrel al terreny.

CRITERI D'AMIDAMENT EN OBRA I CONDICIONS D'ABONAMENT

Es mesurarà, en projecció horitzontal, la superfície realment executada segons especificacions de Projecte.

Unitat d'obra UJP010g: Plantació d'arbre 3A.

CARACTERÍSTIQUES TÈCNIQUES

Plantació de Freixe (Fraxinus angustifolia) de 14 a 16 cm de perímetre de tronc a 1 m del terra, en clot de 60x60x60 cm realitzat amb mitjans mecànics; subministrament en contenidor. Inclús terra vegetal garbellada i substrats vegetals fertilitzats.

CRITERI D'AMIDAMENT EN PROJECTE

Nombre d'unitats previstes, segons documentació gràfica de Projecte.

CONDICIONS PRÈVIES QUE S'HAN DE COMPLIR ABANS DE LA EXECUCIÓ DE LES UNITATS D'OBRA

DEL SUPORT

Es comprovarà que el tipus de sòl existent és compatible amb les exigències de les espècies a sembrar.

Es comprovarà que la seva situació es correspon amb la de Projecte.

PROCÉS D'EXECUCIÓ

FASES D'EXECUCIÓ

Laboreig i preparació del terreny amb mitjans mecànics. Abonat del terreny. Plantació. Col·locació de tutor. Primer reg.

CONDICIONS DE TERMINACIÓ

Tindrà arrel al terreny.

CRITERI D'AMIDAMENT EN OBRA I CONDICIONS D'ABONAMENT

Es mesurarà el nombre d'unitats realment executades segons especificacions de Projecte.

Unitat d'obra UJP010h: Plantació d'arbre 3B.

CARACTERÍSTIQUES TÈCNIQUES

Plantació de Freixe (Fraxinus angustifolia) de 14 a 16 cm de perímetre de tronc a 1 m del terra, en clot de 60x60x60 cm realitzat amb mitjans mecànics; subministrament en contenidor. Inclús terra vegetal garbellada i substrats vegetals fertilitzats.

CRITERI D'AMIDAMENT EN PROJECTE

Nombre d'unitats previstes, segons documentació gràfica de Projecte.

CONDICIONS PRÈVIES QUE S'HAN DE COMPLIR ABANS DE LA EXECUCIÓ DE LES UNITATS D'OBRA

DEL SUPORT

Es comprovarà que el tipus de sòl existent és compatible amb les exigències de les espècies a sembrar.

Es comprovarà que la seva situació es correspon amb la de Projecte.

PROCÉS D'EXECUCIÓ

FASES D'EXECUCIÓ

Laboreig i preparació del terreny amb mitjans mecànics. Abonat del terreny. Plantació. Col·locació de tutor. Primer reg.

CONDICIONS DE TERMINACIÓ

Tindrà arrel al terreny.

CRITERI D'AMIDAMENT EN OBRA I CONDICIONS D'ABONAMENT

Es mesurarà el nombre d'unitats realment executades segons especificacions de Projecte.

Unitat d'obra UJP010i: Plantació d'arbre 2A.

CARACTERÍSTIQUES TÈCNIQUES

Plantació de Freixe (Fraxinus angustifolia) de 14 a 16 cm de perímetre de tronc a 1 m del terra, en clot de 60x60x60 cm realitzat amb mitjans mecànics; subministrament en contenidor. Inclús terra vegetal garbellada i substrats vegetals fertilitzats.

CRITERI D'AMIDAMENT EN PROJECTE

Nombre d'unitats previstes, segons documentació gràfica de Projecte.

CONDICIONS PRÈVIES QUE S'HAN DE COMPLIR ABANS DE LA EXECUCIÓ DE LES UNITATS D'OBRA

DEL SUPORT

Es comprovarà que el tipus de sòl existent és compatible amb les exigències de les espècies a sembrar.

Es comprovarà que la seva situació es correspon amb la de Projecte.

PROCÉS D'EXECUCIÓ

FASES D'EXECUCIÓ

Laboreig i preparació del terreny amb mitjans mecànics. Abonat del terreny. Plantació. Col·locació de tutor. Primer reg.

CONDICIONS DE TERMINACIÓ

Tindrà arrel al terreny.

CRITERI D'AMIDAMENT EN OBRA I CONDICIONS D'ABONAMENT

Es mesurarà el nombre d'unitats realment executades segons especificacions de Projecte.

Unitat d'obra UJP010j: Plantació d'arbre 2B.

CARACTERÍSTIQUES TÈCNIQUES

Plantació de Freixe (Fraxinus angustifolia) de 14 a 16 cm de perímetre de tronc a 1 m del terra, en clot de 60x60x60 cm realitzat amb mitjans mecànics; subministrament en contenidor. Inclús terra vegetal garbellada i substrats vegetals fertilitzats.

CRITERI D'AMIDAMENT EN PROJECTE

Nombre d'unitats previstes, segons documentació gràfica de Projecte.

CONDICIONS PRÈVIES QUE S'HAN DE COMPLIR ABANS DE LA EXECUCIÓ DE LES UNITATS D'OBRA

DEL SUPORT

Es comprovarà que el tipus de sòl existent és compatible amb les exigències de les espècies a sembrar.

Es comprovarà que la seva situació es correspon amb la de Projecte.

PROCÉS D'EXECUCIÓ

FASES D'EXECUCIÓ

Laboreig i preparació del terreny amb mitjans mecànics. Abonat del terreny. Plantació. Col·locació de tutor. Primer reg.

CONDICIONS DE TERMINACIÓ

Tindrà arrel al terreny.

CRITERI D'AMIDAMENT EN OBRA I CONDICIONS D'ABONAMENT

Es mesurarà el nombre d'unitats realment executades segons especificacions de Projecte.

Unitat d'obra UJP010k: Plantació d'arbre 2V.

CARACTERÍSTIQUES TÈCNIQUES

Plantació de Freixe (Fraxinus angustifolia) de 14 a 16 cm de perímetre de tronc a 1 m del terra, en clot de 60x60x60 cm realitzat amb mitjans mecànics; subministrament en contenidor. Inclús terra vegetal garbellada i substrats vegetals fertilitzats.

CRITERI D'AMIDAMENT EN PROJECTE

Nombre d'unitats previstes, segons documentació gràfica de Projecte.

CONDICIONS PRÈVIES QUE S'HAN DE COMPLIR ABANS DE LA EXECUCIÓ DE LES UNITATS D'OBRA

DEL SUPORT

Es comprovarà que el tipus de sòl existent és compatible amb les exigències de les espècies a sembrar.

Es comprovarà que la seva situació es correspon amb la de Projecte.

PROCÉS D'EXECUCIÓ

FASES D'EXECUCIÓ

Laboreig i preparació del terreny amb mitjans mecànics. Abonat del terreny. Plantació. Col·locació de tutor. Primer reg.

CONDICIONS DE TERMINACIÓ

Tindrà arrel al terreny.

CRITERI D'AMIDAMENT EN OBRA I CONDICIONS D'ABONAMENT

Es mesurarà el nombre d'unitats realment executades segons especificacions de Projecte.

Unitat d'obra UJP010l: Plantació d'arbre 1.

CARACTERÍSTIQUES TÈCNIQUES

Plantació de Freixe (Fraxinus angustifolia) de 14 a 16 cm de perímetre de tronc a 1 m del terra, en clot de 60x60x60 cm realitzat amb mitjans mecànics; subministrament en contenidor. Inclús terra vegetal garbellada i substrats vegetals fertilitzats.

CRITERI D'AMIDAMENT EN PROJECTE

Nombre d'unitats previstes, segons documentació gràfica de Projecte.

CONDICIONS PRÈVIES QUE S'HAN DE COMPLIR ABANS DE LA EXECUCIÓ DE LES UNITATS D'OBRA

DEL SUPORT

Es comprovarà que el tipus de sòl existent és compatible amb les exigències de les espècies a sembrar.

Es comprovarà que la seva situació es correspon amb la de Projecte.

PROCÉS D'EXECUCIÓ

FASES D'EXECUCIÓ

Laboreig i preparació del terreny amb mitjans mecànics. Abonat del terreny. Plantació. Col·locació de tutor. Primer reg.

CONDICIONS DE TERMINACIÓ

Tindrà arrel al terreny.

CRITERI D'AMIDAMENT EN OBRA I CONDICIONS D'ABONAMENT

Es mesurarà el nombre d'unitats realment executades segons especificacions de Projecte.

Unitat d'obra URA010: Escomesa a la xarxa de reg.

CARACTERÍSTIQUES TÈCNIQUES

Connexió de servei soterrada a la xarxa de reg de 10 m de longitud, que uneix la xarxa general de distribució d'aigua de reg de l'empresa subministradora amb la xarxa d'abastiment i distribució interior, formada per tub de polietilè PE 40, de 20 mm de diàmetre exterior, PN=10 atm i 2,8 mm de gruix, col·locada sobre llit de sorra de 15 cm d'espessor, al fons de la rasa prèviament excavada, degudament compactada i anivellada amb picó vibrant de guiat manual, reblert lateral compactant fins als ronyons i posterior reblert amb la mateixa sorra fins a 10 cm per sobre de la generatriu

superior de la canonada; collaret de presa en càrrega col·locat sobre la xarxa general de distribució que serveix d'enllaç entre la presa i la xarxa; clau de tall de 1/2" de diàmetre amb comandament de quadre col·locada mitjançant unió roscada, situada fora dels límits de la propietat, allotjada en pericó de dimensions interiors 48x48x60 cm d'obra de fàbrica, construïda amb fàbrica de maó calat tosc de 1/2 peu d'espessor, rebut amb morter de ciment, industrial, M-5, col·locada sobre solera de formigó en massa HM-20/P/20/X0 de 15 cm d'espessor, arrebossat i brunyiment per l'interior amb morter de ciment, industrial, amb additiu hidròfug, M-15 i tancada superiorment amb marc i tapa de ferro colat dúctil. Inclús accessoris, i connexió a la xarxa. Sense incloure el trencament i restauració del ferm existent, l'excavació ni el posterior reblert principal.

NORMATIVA D'APLICACIÓ
Elaboració, transport i posada en obra del formigó: Código Estructural.

Instal·lació: Normes de la companyia subministradora.

CRITERI D'AMIDAMENT EN PROJECTE
Nombre d'unitats previstes, segons documentació gràfica de Projecte.

CONDICIONS PRÈVIES QUE S'HAN DE COMPLIR ABANS DE LA EXECUCIÓ DE LES UNITATS D'OBRA

DEL SUPORT
Es comprovarà que el traçat de les rases correspon amb el de Projecte.

Es comprovaran les separacions mínimes de l'escomesa amb altres instal·lacions.

PROCÉS D'EXECUCIÓ

FASES D'EXECUCIÓ
Replanteig i traçat de la connexió de servei, coordinat amb la resta d'instal·lacions o elements que puguin tenir interferències. Abocat i compactació del formigó en formació de solera. Formació de l'obra de fàbrica amb maons, prèviament humits, col·locats amb morter de ciment. Enfoscat i brunyit amb morter del fons i de les parets interiors del pericó. Abocat de la sorra en el fons de la rasa. Col·locació de la canonada. Muntatge de la clau de tall sobre l'escomesa. Execució del reblert envoltant. Acoblament de la connexió de servei amb la xarxa general del municipi. Comprovació del seu correcte funcionament.

CONDICIONS DE TERMINACIÓ
La xarxa romandrà tancada fins a la seva posta en servei, no presentarà problemes en la circulació i tindrà una evacuació ràpida.

CONSERVACIÓ I MANTENIMENT
Es protegirà enfront de cops.

CRITERI D'AMIDAMENT EN OBRA I CONDICIONS D'ABONAMENT
Es mesurarà el nombre d'unitats realment executades segons especificacions de Projecte.

Unitat d'obra URC010: Preinstal·lació de comptador de reg.

CARACTERÍSTIQUES TÈCNIQUES
Preinstal·lació de comptador de reg de 1" DN 25 mm, col·locat en fornícula, connectado al ramal d'escomesa i al ramal d'abastiment i distribució, formada per dos claus de tall de comporta de llautó fos; aixeta de purga i vàlvula de retenció. Inclús marc i tapa de ferro colat dúctil per registre i demés material auxiliar.

NORMATIVA D'APLICACIÓ
Instal·lació: Normes de la companyia subministradora.

CRITERI D'AMIDAMENT EN PROJECTE
Nombre d'unitats previstes, segons documentació gràfica de Projecte.

CONDICIONS PRÈVIES QUE S'HAN DE COMPLIR ABANS DE LA EXECUCIÓ DE LES UNITATS D'OBRA

DEL SUPORT

Es comprovarà que la seva situació es correspon amb la de Projecte, que el recinte es troba acabat, amb els seus elements auxiliars, i que les seves dimensions són correctes.

PROCÉS D'EXECUCIÓ

FASES D'EXECUCIÓ

Replanteig. Col·locació i fixació d'accessoris i peces especials. Connexionat i comprovació del seu correcte funcionament.

CONDICIONS DE TERMINACIÓ

El conjunt serà estanc.

CRITERI D'AMIDAMENT EN OBRA I CONDICIONS D'ABONAMENT

Es mesurarà el nombre d'unitats realment executades segons especificacions de Projecte.

CRITERI DE VALORACIÓ ECONÒMICA

El preu no inclou el comptador.

Unitat d'obra URD010: Canonada de distribució secundaria d'aigua de reg, formada per tub de polietilè PE 40 de color negre amb bandes de color blau, de 40 mm de diàmetre exterior i 5,5 mm de gruix, PN=10 atm, enterrada, col·locada sobre llit de sorra de 10 cm de gruix, degudament compactada i anivellada amb picó vibrant de guiat manual, reblert lateral compactant fins als ronyons i posterior reblert amb la mateixa sorra fins a 10 cm per sobre de la generatriu superior de la canonada. Inclús accessoris de connexió.

CARACTERÍSTIQUES TÈCNIQUES

Canonada de forniment i distribució d'aigua de rig, formada per tub de polietilè PE 40 de color negre amb bandes de color blau, de 40 mm de diàmetre exterior i 5,5 mm de gruix, PN=10 atm, enterrada, col·locada sobre llit de sorra de 10 cm de gruix, degudament compactada i anivellada amb picó vibrant de guiat manual, reblert lateral compactant fins als ronyons i posterior reblert amb la mateixa sorra fins a 10 cm per sobre de la generatriu superior de la canonada. Inclús accessoris de connexió.

NORMATIVA D'APLICACIÓ

Execució: NTE-IFR. Instalaciones de fontanería: Riego.

CRITERI D'AMIDAMENT EN PROJECTE

Longitud mesurada segons documentació gràfica de Projecte.

CONDICIONS PRÈVIES QUE S'HAN DE COMPLIR ABANS DE LA EXECUCIÓ DE LES UNITATS D'OBRA

DEL SUPORT

Es comprovarà que la seva situació i recorregut es corresponen amb els de Projecte, i que hi ha espai suficient per a la seva instal·lació.

PROCÉS D'EXECUCIÓ

FASES D'EXECUCIÓ

Replanteig i traçat. Abocat de la sorra en el fons de la rasa. Col·locació de la canonada. Connexionat i comprovació del seu correcte funcionament. Execució del reblert envoltant.

CONDICIONS DE TERMINACIÓ

La canonada tindrà resistència mecànica. El conjunt serà estanc.

CONSERVACIÓ I MANTENIMENT

Es protegirà enfront de cops.

CRITERI D'AMIDAMENT EN OBRA I CONDICIONS D'ABONAMENT
Es mesurarà la longitud realment executada segons especificacions de Projecte.

CRITERI DE VALORACIÓ ECONÒMICA
El preu no inclou l'excavació ni el reblert principal.

Unitat d'obra URD010b: Canonada de forniment d'aigua de reg, formada per tub de polietilè PE 40 de color negre amb bandes de color blau, de 50 mm de diàmetre exterior i 6,9 mm de gruix, PN=10 atm, enterrada, col·locada sobre llit de sorra de 10 cm de gruix, degudament compactada i anivellada amb picó vibrant de guiat manual, reblert lateral compactant fins als ronyons i posterior reblert amb la mateixa sorra fins a 10 cm per sobre de la generatriu superior de la canonada. Inclús accessoris de connexió.

CARACTERÍSTIQUES TÈCNIQUES
Canonada de forniment i distribució d'aigua de rig, formada per tub de polietilè PE 40 de color negre amb bandes de color blau, de 50 mm de diàmetre exterior i 6,9 mm de gruix, PN=10 atm, enterrada, col·locada sobre llit de sorra de 10 cm de gruix, degudament compactada i anivellada amb picó vibrant de guiat manual, reblert lateral compactant fins als ronyons i posterior reblert amb la mateixa sorra fins a 10 cm per sobre de la generatriu superior de la canonada. Inclús accessoris de connexió.

NORMATIVA D'APLICACIÓ
Execució: NTE-IFR. Instalaciones de fontanería: Riego.

CRITERI D'AMIDAMENT EN PROJECTE
Longitud mesurada segons documentació gràfica de Projecte.

CONDICIONS PRÈVIES QUE S'HAN DE COMPLIR ABANS DE LA EXECUCIÓ DE LES UNITATS D'OBRA

DEL SUPORT
Es comprovarà que la seva situació i recorregut es corresponen amb els de Projecte, i que hi ha espai suficient per a la seva instal·lació.

PROCÉS D'EXECUCIÓ

FASES D'EXECUCIÓ
Replanteig i traçat. Abocat de la sorra en el fons de la rasa. Col·locació de la canonada. Connexionat i comprovació del seu correcte funcionament. Execució del reblert envoltant.

CONDICIONS DE TERMINACIÓ
La canonada tindrà resistència mecànica. El conjunt serà estanc.

CONSERVACIÓ I MANTENIMENT
Es protegirà enfront de cops.

CRITERI D'AMIDAMENT EN OBRA I CONDICIONS D'ABONAMENT
Es mesurarà la longitud realment executada segons especificacions de Projecte.

CRITERI DE VALORACIÓ ECONÒMICA
El preu no inclou l'excavació ni el reblert principal.

Unitat d'obra URD010c: Canonada de forniment d'aigua de reg, formada per tub de polietilè PE 40 de color negre amb bandes de color blau, de 75 mm de diàmetre exterior i 6,9 mm de gruix, PN=10 atm, enterrada, col·locada sobre llit de sorra de 10 cm de gruix, degudament compactada i anivellada amb picó vibrant de guiat manual, reblert lateral compactant fins als ronyons i posterior reblert amb la mateixa sorra fins a 10 cm per sobre de la generatriu superior de la canonada. Inclús accessoris de connexió.

CARACTERÍSTIQUES TÈCNIQUES
Canonada de forniment i distribució d'aigua de rig, formada per tub de polietilè PE 40 de color negre amb bandes de color blau, de 50 mm de diàmetre exterior i 6,9 mm de gruix, PN=10 atm, enterrada, col·locada sobre llit de sorra de

10 cm de gruix, degudament compactada i anivellada amb picó vibrant de guiat manual, reblert lateral compactant fins als ronyons i posterior reblert amb la mateixa sorra fins a 10 cm per sobre de la generatriu superior de la canonada. Inclús accessoris de connexió.

NORMATIVA D'APLICACIÓ
Execució: NTE-IFR. Instalaciones de fontanería: Riego.

CRITERI D'AMIDAMENT EN PROJECTE
Longitud mesurada segons documentació gràfica de Projecte.

CONDICIONS PRÈVIES QUE S'HAN DE COMPLIR ABANS DE LA EXECUCIÓ DE LES UNITATS D'OBRA

DEL SUPORT
Es comprovarà que la seva situació i recorregut es corresponen amb els de Projecte, i que hi ha espai suficient per a la seva instal·lació.

PROCÉS D'EXECUCIÓ

FASES D'EXECUCIÓ
Replanteig i traçat. Abocat de la sorra en el fons de la rasa. Col·locació de la canonada. Connexionat i comprovació del seu correcte funcionament. Execució del reblert envoltant.

CONDICIONS DE TERMINACIÓ
La canonada tindrà resistència mecànica. El conjunt serà estanc.

CONSERVACIÓ I MANTENIMENT
Es protegirà enfront de cops.

CRITERI D'AMIDAMENT EN OBRA I CONDICIONS D'ABONAMENT
Es mesurarà la longitud realment executada segons especificacions de Projecte.

CRITERI DE VALORACIÓ ECONÒMICA
El preu no inclou l'excavació ni el reblert principal.

Unitat d'obra URD020: Anella per reg per degoteig per arbres formada per 2,3m de canonada de 16mm de degoter integrats autocompensat i antisucció, situats cada 30 cm, tipus Unitecline o equivalent, amb un total de 7u de degoters de 3,5l, finalitzada amb tap terminal i collar de conexxió a la xarxa de PPFV amb dos perns. Inclús accessoris de connexió i la proteccio amb tub de drenatge de 50mm i el soterrament a 15cm.

CARACTERÍSTIQUES TÈCNIQUES
Canonada de rig per degoteig, formada per tub de polietilè, color negre, de 12 mm de diàmetre exterior, amb degoters integrats, situats cada 30 cm. Inclús accessoris de connexió.

CRITERI D'AMIDAMENT EN PROJECTE
Longitud mesurada segons documentació gràfica de Projecte.

CONDICIONS PRÈVIES QUE S'HAN DE COMPLIR ABANS DE LA EXECUCIÓ DE LES UNITATS D'OBRA

DEL SUPORT
Es comprovarà que la seva situació i recorregut es corresponen amb els de Projecte, i que hi ha espai suficient per a la seva instal·lació.

PROCÉS D'EXECUCIÓ

FASES D'EXECUCIÓ
Replanteig i traçat. Col·locació de la canonada. Connexionat i comprovació del seu correcte funcionament.

CONDICIONS DE TERMINACIÓ

La canonada tindrà resistència mecànica. El conjunt serà estanc.

CONSERVACIÓ I MANTENIMENT

Es protegirà enfront de cops.

CRITERI D'AMIDAMENT EN OBRA I CONDICIONS D'ABONAMENT

Es mesurarà la longitud realment executada segons especificacions de Projecte.

Unitat d'obra URD020b: Canonada de reg per degoteig, formada per tub de polietilè, color negre, de 16 mm de diàmetre exterior amb degoters autocompensats intergrats cada 33cm, amb marcatge identificatiu d'aigua no potable, instal·lada soterrada 10cm, amb l'obertura i el tancament de la rasa inclosos.

CARACTERÍSTIQUES TÈCNIQUES

Canonada de rig per degoteig, formada per tub de polietilè, color negre, de 12 mm de diàmetre exterior, amb degoters integrats, situats cada 30 cm. Inclús accessoris de connexió.

CRITERI D'AMIDAMENT EN PROJECTE

Longitud mesurada segons documentació gràfica de Projecte.

CONDICIONS PRÈVIES QUE S'HAN DE COMPLIR ABANS DE LA EXECUCIÓ DE LES UNITATS D'OBRA

DEL SUPORT

Es comprovarà que la seva situació i recorregut es corresponen amb els de Projecte, i que hi ha espai suficient per a la seva instal·lació.

PROCÉS D'EXECUCIÓ

FASES D'EXECUCIÓ

Replanteig i traçat. Col·locació de la canonada. Connexionat i comprovació del seu correcte funcionament.

CONDICIONS DE TERMINACIÓ

La canonada tindrà resistència mecànica. El conjunt serà estanc.

CONSERVACIÓ I MANTENIMENT

Es protegirà enfront de cops.

CRITERI D'AMIDAMENT EN OBRA I CONDICIONS D'ABONAMENT

Es mesurarà la longitud realment executada segons especificacions de Projecte.

Unitat d'obra URE010: Boca de reg, formada per cos i tapa de ferro colat amb pany de quadrat, brida d'entrada, clau de tall i ràcord de sortida roscat mascle de llautó de 1 1/2" de diàmetre, enterrada. Inclús accessoris de connexió a la canonada d'abastiment i distribució.

CARACTERÍSTIQUES TÈCNIQUES

Boca de reg, formada per cos i tapa de ferro colat amb pany de quadrat, brida d'entrada, clau de tall i ràcord de sortida roscat mascle de llautó de 1 1/2" de diàmetre, enterrada. Inclús accessoris de connexió a la canonada d'abastiment i distribució.

CRITERI D'AMIDAMENT EN PROJECTE

Nombre d'unitats previstes, segons documentació gràfica de Projecte.

CONDICIONS PRÈVIES QUE S'HAN DE COMPLIR ABANS DE LA EXECUCIÓ DE LES UNITATS D'OBRA

DEL SUPORT

Es comprovarà que la seva situació es correspon amb la de Projecte.

PROCÉS D'EXECUCIÓ

FASES D'EXECUCIÓ

Instal·lació en el terreny i connexió hidràulica a la canonada de proveïment i distribució. Reblert de la rasa. Neteja hidràulica de la unitat. Realització de proves de servei.

CONDICIONS DE TERMINACIÓ

Tindrà una adequada connexió a la xarxa.

PROVES DE SERVEI

Prova d'estanquitat i funcionament.

Normativa d'aplicació: NTE-IFR. Instalaciones de fontanería: Riego

CONSERVACIÓ I MANTENIMENT

Es protegirà enfront de cops.

CRITERI D'AMIDAMENT EN OBRA I CONDICIONS D'ABONAMENT

Es mesurarà el nombre d'unitats realment executades segons especificacions de Projecte.

Unitat d'obra URM030: Sistema de programador conformat per: Dos repetidors SKYgreen S3 ROUTER SOLAR o equivalent per dur senyal de ràdio des d'equip modem-receptor existent a nou programador. Equip que gestiona la comunicació via radio entre els programadors i l'equip màster, amb intel·ligencia distribuïda, protecció IP68, amb antena de radio integrada i sistema de subjecció, LED tricolor en frontal per a senyalització a voluntat de l'usuari de l'estat d'aquest, alimentació mitjançant dues cel·les fotovoltaiques posicionades en contraposició de 90è per optimitzar la captació d'energia solar. UN programador, SKYgreen SECUNDARI 4OUT oequivalent. Programador intel·ligent de baix consum amb intel·ligencia distribuïda, comunicació wireless mitjançant radio freqüencia, gestió de fins a 4 sortides per al control d'electrovàlvules tipus latch, una entrada digital de propòsit general, principalment utilitzada per a la captació del consum d'aigua i sensors digitals (press`stat, sensor de pluja on/off, sensor de vent, etc.), alimentació mitjançant pila convencional de 9V, protecció IP68, antena integrada, i sistema de subjecció incorporat, indicador LED que permet coniexer l'estat del dispositiu in situ sense necessitat de conexions addicionals, possibilitat d'activació in situ, mitjançant consola o imant per a comprovar el funcionament del sistema i facilitar les tasques d'instal·lació i manteniment.

CARACTERÍSTIQUES TÈCNIQUES

Programador electrònic per a regatge automàtic, per a 3 estacions, amb 3 programes i 4 arrencades diàries per programa, alimentació per transformador 230/24 V intern, amb capacitat per posar en funcionament diverses electrovàlvules simultàniament i col·locació mural en exterior en armari estanc amb clau. Inclús programació. Totalment muntat i connexionat.

CRITERI D'AMIDAMENT EN PROJECTE

Nombre d'unitats previstes, segons documentació gràfica de Projecte.

CONDICIONS PRÈVIES QUE S'HAN DE COMPLIR ABANS DE LA EXECUCIÓ DE LES UNITATS D'OBRA

DEL SUPORT

Es comprovarà que la seva situació es correspon amb la de Projecte.

PROCÉS D'EXECUCIÓ

FASES D'EXECUCIÓ

Instal·lació en la superfície de la paret. Connexionat elèctric amb les electrovàlvules. Connexionat elèctric amb el transformador. Programació.

CONDICIONS DE TERMINACIÓ

La fixació al parament de suport serà adequada. La connexió a les xarxes serà correcta.

CRITERI D'AMIDAMENT EN OBRA I CONDICIONS D'ABONAMENT
Es mesurarà el nombre d'unitats realment executades segons especificacions de Projecte.

Unitat d'obra UXA020b: Subministrament i col·locació de paviment filtrant per a ús públic en zona de voreres i passeigs, de lloses de formigó per a ús exterior, model LLOSA FILTRA de BREINCO o equivalent, doble capa, amb dimensions de 60x40x10 cm, sense armadura, formada per sis vèrtebres de 60cm de longitud y 5 cm d'ample, separades longitudinalment entre si mitjançant juntes obertes de 1,5cm i unides transversalment a la seva base mitjançant de 2 tabiques. Acabat estandar, amb bisel, separadors de 0,5mm y 13mm en els laterals, color a definir per la D.F. classe resistent a flexió T, classe resistent segons la càrrega de ruptura 3, classe de desgast per abrasió G, format nominal 60x40x10 cm, segons UNE-EN 1339, col·locades a l'estès sobre capa de sorra o graveta (2/6mm)de 3 ò 4 cm de gruix, previa base de tot-u artificial compactat al 98% PM (amidament a part). Reblert de juntes amb graveta, realitzant succesius escombrats fins completa colmatació de les juntes.

CARACTERÍSTIQUES TÈCNIQUES
Paviment de llambordes de formigó, en exteriors, realitzat sobre ferm amb tràfic de categoria C4 (àrees de vianants, carrers residencials) i categoria d'explanada E1 (5 <= CBR < 10), compost per base flexible de tot-u natural, de 20 cm d'espessor, amb estès i compactat al 98% del Proctor Modificat, mitjançant la col·locació flexible, amb un grau de complexitat de l'aparell baix, de llambordes bicapa de formigó, quines característiques tècniques compleixen la UNE-EN 1338, format rectangular, 200x100x60 mm, acabat superficial llis, color gris, sobre una capa de sorra de granulometria compresa entre 0,5 i 5 mm, deixant entre ells un junt de separació d'entre 2 i 3 mm, per al seu posterior rejuntat amb sorra natural, fina i seca, de 2 mm de grandària màxima; i vibrat del paviment amb safata vibrant de guiat manual.

NORMATIVA D'APLICACIÓ
Execució: NTE-RSR. Revestimientos de suelos: Piezas rígidas.

CRITERI D'AMIDAMENT EN PROJECTE
Superfície mesurada en projecció horitzontal, segons documentació gràfica de Projecte. No s'han tingut en compte les escapçadures com factor d'influència per incrementar l'amidament, cada vegada que en la descomposició s'ha considerat el tant per cent de ruptures general.

CONDICIONS PRÈVIES QUE S'HAN DE COMPLIR ABANS DE LA EXECUCIÓ DE LES UNITATS D'OBRA

DEL SUPORT
Es comprovarà que s'ha realitzat un estudi de les característiques del sòl natural sobre el què s'actuarà i s'ha procedit a la retirada o desviament de serveis, tals com línies elèctriques i canonades de proveïment d'aigua i de clavegueram.

PROCÉS D'EXECUCIÓ

FASES D'EXECUCIÓ
Replanteig de mestres i nivells. Tall de les peces. Preparació de l'explanada. Estès i compactació de la base. Execució de l'encontre amb els cantells de confinament. Estesa i anivellació de la capa de sorra. Col·locació de les llambordes. Reblert de juntes amb sorra i vibrat del paviment. Neteja.

CONDICIONS DE TERMINACIÓ
Tindrà planitud. L'evacuació d'aigües serà correcta. Tendrà bon aspecte.

CONSERVACIÓ I MANTENIMENT
Es protegirà enfront del trànsit, pluges, gelades i temperatures elevades.

CRITERI D'AMIDAMENT EN OBRA I CONDICIONS D'ABONAMENT
Es mesurarà, en projecció horitzontal, la superfície realment executada segons especificacions de Projecte.

Unitat d'obra UXA020c: Subministrament i col·locació de paviment filtrant per a ús públic en zona de voreres i passeigs, de lloses de formigó per a ús exterior, model LLOSA VULCANO de BREINCO o equivalent, doble capa, amb dimensions de 30x10x8; 60x40x8; 60x30x8; 80x20x8 cm. Acabat estandar, sense bisell, separadors de 3mm, color a definir per la D.F. Classe resistent a flexió T, classe resistent segons la càrrega de ruptura 3, classe de desgast per abrasió G, formats nominals 30x10x8; 60x40x8; 60x30x8; 80x20x8 cm, segons UNE-EN 1339, col·locades a l'estès sobre capa de sorra o graveta (2/6mm)de 3 ò 4 cm de gruix,

previa base de tot-u artificial compactat al 98% PM (amidament a part). Reblert de juntes amb sorra rentada 0/2mm o sorra estabilitzada DR PLUS o CITYPRO, realitzant succesius escombrats fins completa colmatació de les juntes.

CARACTERÍSTIQUES TÈCNIQUES
Paviment de llambordes de formigó, en exteriors, realitzat sobre ferm amb tràfic de categoria C4 (àrees de vianants, carrers residencials) i categoria d'explanada E1 (5 <= CBR < 10), compost per base flexible de tot-u natural, de 20 cm d'espessor, amb estès i compactat al 98% del Proctor Modificat, mitjançant la col·locació flexible, amb un grau de complexitat de l'aparell baix, de llambordes bicapa de formigó, quines característiques tècniques compleixen la UNE-EN 1338, format rectangular, 200x100x60 mm, acabat superficial llis, color gris, sobre una capa de sorra de granulometria compresa entre 0,5 i 5 mm, deixant entre ells un junt de separació d'entre 2 i 3 mm, per al seu posterior rejuntat amb sorra natural, fina i seca, de 2 mm de grandària màxima; i vibrat del paviment amb safata vibrant de guiat manual.

NORMATIVA D'APLICACIÓ
Execució: NTE-RSR. Revestimientos de suelos: Piezas rígidas.

CRITERI D'AMIDAMENT EN PROJECTE
Superfície mesurada en projecció horitzontal, segons documentació gràfica de Projecte. No s'han tingut en compte les escapçadures com factor d'influència per incrementar l'amidament, cada vegada que en la descomposició s'ha considerat el tant per cent de ruptures general.

CONDICIONS PRÈVIES QUE S'HAN DE COMPLIR ABANS DE LA EXECUCIÓ DE LES UNITATS D'OBRA

DEL SUPORT
Es comprovarà que s'ha realitzat un estudi de les característiques del sòl natural sobre el què s'actuarà i s'ha procedit a la retirada o desviament de serveis, tals com línies elèctriques i canonades de proveïment d'aigua i de clavegueram.

PROCÉS D'EXECUCIÓ

FASES D'EXECUCIÓ
Replanteig de mestres i nivells. Tall de les peces. Preparació de l'explanada. Estès i compactació de la base. Execució de l'encontre amb els cantells de confinament. Estesa i anivellació de la capa de sorra. Col·locació de les llambordes. Reblert de juntes amb sorra i vibrat del paviment. Neteja.

CONDICIONS DE TERMINACIÓ
Tindrà planitud. L'evacuació d'aigües serà correcta. Tendrà bon aspecte.

CONSERVACIÓ I MANTENIMENT
Es protegirà enfront del trànsit, pluges, gelades i temperatures elevades.

CRITERI D'AMIDAMENT EN OBRA I CONDICIONS D'ABONAMENT
Es mesurarà, en projecció horitzontal, la superfície realment executada segons especificacions de Projecte.

Unitat d'obra UXA020d: Subministrament i col·locació de paviment filtrant per a ús públic en zona de voreres i passeigs, de lloses de formigó per a ús exterior, model FILTRA GREEN de BREINCO o equivalent, doble capa, amb dimensions de 40x40x10 cm, sense armadura, formada per tres vertebres de 40cm de longitud i 8cm d'ample, separades longitudinalment entre si mitjançant juntes obertes de 5cm i unides transversalment a la seva base mitjançant dos tabiques. Acabat estandar, sense bisell, separadors de 3mm, color a definir per la D.F. Classe resistent a flexió T, classe resistent segons la càrrega de ruptura 3, classe de desgast per abrasió G, format nominal 30x10x8 cm, segons UNE-EN 1339, col·locades a l'estès sobre capa de sorra o graveta (2/6mm)de 3 ò 4 cm de gruix, previa base de tot-u artificial compactat al 98% PM (amidament a part). Reblert de juntes amb sorra rentada 0/2mm o sorra estabilitzada DR PLUS o CITYPRO, realitzant succesius escombrats fins completa colmatació de les juntes.

CARACTERÍSTIQUES TÈCNIQUES
Paviment de llambordes de formigó, en exteriors, realitzat sobre ferm amb tràfic de categoria C4 (àrees de vianants, carrers residencials) i categoria d'explanada E1 (5 <= CBR < 10), compost per base flexible de tot-u natural, de 20 cm d'espessor, amb estès i compactat al 98% del Proctor Modificat, mitjançant la col·locació flexible, amb un grau de complexitat de l'aparell baix, de llambordes bicapa de formigó, quines característiques tècniques compleixen la UNE-EN 1338, format rectangular, 200x100x60 mm, acabat superficial llis, color gris, sobre una capa de sorra de granulometria compresa entre 0,5 i 5 mm, deixant entre ells un junt de separació d'entre 2 i 3 mm, per al seu posterior rejuntat amb

sorra natural, fina i seca, de 2 mm de grandària màxima; i vibrat del paviment amb safata vibrant de guiat manual.

NORMATIVA D'APLICACIÓ
Execució: NTE-RSR. Revestimientos de suelos: Piezas rígidas.

CRITERI D'AMIDAMENT EN PROJECTE
Superfície mesurada en projecció horitzontal, segons documentació gràfica de Projecte. No s'han tingut en compte les escapçadures com factor d'influència per incrementar l'amidament, cada vegada que en la descomposició s'ha considerat el tant per cent de ruptures general.

CONDICIONS PRÈVIES QUE S'HAN DE COMPLIR ABANS DE LA EXECUCIÓ DE LES UNITATS D'OBRA

DEL SUPORT
Es comprovarà que s'ha realitzat un estudi de les característiques del sòl natural sobre el què s'actuarà i s'ha procedit a la retirada o desviament de serveis, tals com línies elèctriques i canonades de proveïment d'aigua i de clavegueram.

PROCÉS D'EXECUCIÓ

FASES D'EXECUCIÓ
Replanteig de mestres i nivells. Tall de les peces. Preparació de l'explanada. Estès i compactació de la base. Execució de l'encontre amb els cantells de confinament. Estesa i anivellació de la capa de sorra. Col·locació de les llambordes. Reblert de juntes amb sorra i vibrat del paviment. Neteja.

CONDICIONS DE TERMINACIÓ
Tindrà planitud. L'evacuació d'aigües serà correcta. Tendrà bon aspecte.

CONSERVACIÓ I MANTENIMENT
Es protegirà enfront del trànsit, pluges, gelades i temperatures elevades.

CRITERI D'AMIDAMENT EN OBRA I CONDICIONS D'ABONAMENT
Es mesurarà, en projecció horitzontal, la superfície realment executada segons especificacions de Projecte.

Unitat d'obra UXH010b: Subministrament i col·locació de grao prefabricat de formigó per a ús exterior, Superstep de Breinco o equivalent, classe resistent a flexió T, classe resistent segons la càrrega de ruptura 3, classe de desgast per abrasió G, doble capa, format nominal 120x40x15 cm, acabat estandar, sense bisell, separadors de 1,5mm, color a definir per la DF, segons UNE-EN 1339, col·locades a l'estès sobre capa de 3-4cm de morter M10 pastat previa base base de formigó degudament anivellada i aplicant a la part posterior de les peces una lletada de ciment per millorar l'adherencia.

CARACTERÍSTIQUES TÈCNIQUES
Subministrament i col·locació de paviment per a ús públic en zona de voreres i passeigs, de llosetas de formigó per a ús exterior, de 9 pastilles, classe resistent a flexió T, classe resistent segons la càrrega de ruptura 3, classe de desgast per abrasió G, format nominal 20x20x3 cm, color gris, segons UNE-EN 1339, col·locades a l'estès sobre capa de sorra-ciment de 3 cm de gruix, sense additius, amb 250 kg/m³ de ciment Pòrtland amb calcària CEM II/B-L 32,5 R i sorra de cantera granítica, deixant entre elles una junta de separació de entre 1,5 i 3 mm. Inclús solera de formigó en massa (HM-20/P/20/X0), de 30 cm d'espessor, abocament des de camió amb estès i vibrat manual amb regla vibrant de 3 m, amb acabat reglejat executada segons pendents del projecte, juntes estructurals i de dilatació, talls a realitzar per ajustar-les als cantells del confinament o a les intrusions existents en el paviment i reblert de juntes amb beurada de ciment 1/2 CEM II/B-P 32,5 R, acolorida amb la mateixa tonalitat de les peces.

NORMATIVA D'APLICACIÓ
Elaboració, transport i posada en obra del formigó:

- Código Estructural.

Execució:

- CTE. DB-SUA Seguridad de utilización y accesibilidad.

- NTE-RSR. Revestimientos de suelos: Piezas rígidas.

CRITERI D'AMIDAMENT EN PROJECTE
Superfície mesurada en projecció horitzontal, segons documentació gràfica de Projecte, deduint els buits de superfície major de 1,5 m². No s'han tingut en compte les escapçadures com factor d'influència per incrementar l'amidament, cada vegada que en la descomposició s'ha considerat el tant per cent de ruptures general.

CONDICIONS PRÈVIES QUE S'HAN DE COMPLIR ABANS DE LA EXECUCIÓ DE LES UNITATS D'OBRA

DEL SUPORT
Es comprovarà que s'ha realitzat un estudi sobre les característiques de la seva base de suport.

PROCÉS D'EXECUCIÓ

FASES D'EXECUCIÓ
Replanteig de mestres i nivells. Abocament i compactació de la solera de formigó. Estesa de la capa de sorra-ciment. Espolsada amb ciment de la superfície. Col·locació a l'estesa de les peces. Formació de juntes i trobades. Neteja del paviment i les juntes. Preparació i estesa de la beurada líquida per a reblert de junts. Neteja final amb aigua, sense eliminar el material de rejuntat.

CONDICIONS DE TERMINACIÓ
Formarà una superfície plana i uniforme i s'ajustarà a les alineacions i rasants previstes. Tendrà bon aspecte.

CONSERVACIÓ I MANTENIMENT
Després de finalitzar els treballs de pavimentació, es protegirà enfront del trànsit durant el temps indicat pel director de l'execució de l'obra.

CRITERI D'AMIDAMENT EN OBRA I CONDICIONS D'ABONAMENT
Es mesurarà, en projecció horitzontal, la superfície realment executada segons especificacions de Projecte, deduint els buits de superfície major de 1,5 m².

CRITERI DE VALORACIÓ ECONÒMICA
El preu no inclou la base de recolzament.

Unitat d'obra UXH010c: Enrajolat de panots de formigó Vulcano de Breinco o equivalent sobre solera de formigó.

CARACTERÍSTIQUES TÈCNIQUES
Subministrament i col·locació de paviment per a ús públic en zona de voreres i passeigs, de llosetas de formigó per a ús exterior, de 9 pastilles, classe resistent a flexió T, classe resistent segons la càrrega de ruptura 3, classe de desgast per abrasió G, format nominal 20x20x3 cm, color gris, segons UNE-EN 1339, col·locades a l'estès sobre capa de sorra-ciment de 3 cm de gruix, sense additius, amb 250 kg/m³ de ciment Pòrtland amb calcària CEM II/B-L 32,5 R i sorra de cantera granítica, deixant entre elles una junta de separació de entre 1,5 i 3 mm. Inclús solera de formigó en massa (HM-20/P/20/X0), de 30 cm d'espessor, abocament des de camió amb estès i vibrat manual amb regla vibrant de 3 m, amb acabat reglejat executada segons pendents del projecte, juntes estructurals i de dilatació, talls a realitzar per ajustar-les als cantells del confinament o a les intrusions existents en el paviment i reblert de juntes amb beurada de ciment 1/2 CEM II/B-P 32,5 R, acolorida amb la mateixa tonalitat de les peces.

NORMATIVA D'APLICACIÓ
Elaboració, transport i posada en obra del formigó:

- Código Estructural.

Execució:

- CTE. DB-SUA Seguridad de utilización y accesibilidad.

- NTE-RSR. Revestimientos de suelos: Piezas rígidas.

CRITERI D'AMIDAMENT EN PROJECTE
Superfície mesurada en projecció horitzontal, segons documentació gràfica de Projecte, deduint els buits de superfície major de 1,5 m². No s'han tingut en compte les escapçadures com factor d'influència per incrementar l'amidament, cada vegada que en la descomposició s'ha considerat el tant per cent de ruptures general.

CONDICIONS PRÈVIES QUE S'HAN DE COMPLIR ABANS DE LA EXECUCIÓ DE LES UNITATS D'OBRA

DEL SUPORT
Es comprovarà que s'ha realitzat un estudi sobre les característiques de la seva base de suport.

PROCÉS D'EXECUCIÓ

FASES D'EXECUCIÓ
Replanteig de mestres i nivells. Abocament i compactació de la solera de formigó. Estesa de la capa de sorra-ciment. Espolsada amb ciment de la superfície. Col·locació a l'estesa de les peces. Formació de juntes i trobades. Neteja del paviment i les juntes. Preparació i estesa de la beurada líquida per a reblert de junts. Neteja final amb aigua, sense eliminar el material de rejuntat.

CONDICIONS DE TERMINACIÓ
Formarà una superfície plana i uniforme i s'ajustarà a les alineacions i rasants previstes. Tendrà bon aspecte.

CONSERVACIÓ I MANTENIMENT
Després de finalitzar els treballs de pavimentació, es protegirà enfront del trànsit durant el temps indicat pel director de l'execució de l'obra.

CRITERI D'AMIDAMENT EN OBRA I CONDICIONS D'ABONAMENT
Es mesurarà, en projecció horitzontal, la superfície realment executada segons especificacions de Projecte, deduint els buits de superfície major de 1,5 m².

CRITERI DE VALORACIÓ ECONÒMICA
El preu no inclou la base de recolzament.

Unitat d'obra UXO010: Paviment gibrell per a vianants.

CARACTERÍSTIQUES TÈCNIQUES
Paviment gibrell per vianants, de 15 cm de gruix, realitzat amb sorra granítica, estesa i rasantajada amb motoanivelladora, sobre base ferm existent, no inclosa en aquest preu. Inclús, rassants previs, estesa, reforçat de cantells, humectació, piconat i neteja.

CRITERI D'AMIDAMENT EN PROJECTE
Superfície mesurada en projecció horitzontal, segons documentació gràfica de Projecte.

CONDICIONS PRÈVIES QUE S'HAN DE COMPLIR ABANS DE LA EXECUCIÓ DE LES UNITATS D'OBRA

DEL SUPORT
Es comprovarà que s'ha estabilitzat i compactat el sòl natural sobre el què s'actuarà.

PROCÉS D'EXECUCIÓ

FASES D'EXECUCIÓ
Càrrega i transport a peu de tall del material de reblert i regat del mateix. Estesa del material de reblert en capes de gruix uniforme. Perfilat de cantells. Rec de la capa. Piconat mitjançant corró vibrador. Anivellació.

CONDICIONS DE TERMINACIÓ
Tindrà un correcte drenatge i presentarà una superfície plana i anivellada, amb les rasants previstes.

CONSERVACIÓ I MANTENIMENT
Es protegirà el replenat enfront del pas de vehicles per a evitar rodadures.

CRITERI D'AMIDAMENT EN OBRA I CONDICIONS D'ABONAMENT
Es mesurarà, en projecció horitzontal, la superfície realment executada segons especificacions de Projecte.

Unitat d'obra UXD010: Vora metàl·lica d'acer galvanitzat h=250mm.

CARACTERÍSTIQUES TÈCNIQUES
Formació de vora i límit de paviment mitjançant la col·locació sobre base de formigó HM-20/B/20/X0 de platines d'acer corten de 250 mm d'altura i 10,0 mm de gruix, unides entre si mitjançant elements metàl·lics d'ancoratge soldats a les platines. Inclús replanteig, excavació manual del terreny, posta en obra del formigó, talls, elements metàl·lics d'ancoratge soldats a les platines, resolució d'unions entre peces, resolució de cantonades, replé i compactació del terreny contigu a la vora ja col·locada, neteja i talls, eliminació del material sobrant.

CRITERI D'AMIDAMENT EN PROJECTE
Longitud mesurada segons documentació gràfica de Projecte.

FASES D'EXECUCIÓ
Preparació del terreny. Excavació de la rasa. Execució de la base de formigó. Col·locació de les platines. Unió entre platines. Resolució de cantonades. Reomplert de la rasa i compactació del terreny. Neteja i eliminació del material sobrant.

CRITERI D'AMIDAMENT EN OBRA I CONDICIONS D'ABONAMENT
Es mesurarà la longitud realment executada segons especificacions de Projecte.

Unitat d'obra UXD010b: Vora metàl·lica d'acer galvanitzat h=400mm.

CARACTERÍSTIQUES TÈCNIQUES
Formació de vora i límit de paviment mitjançant la col·locació sobre base de formigó HM-20/B/20/X0 de platines d'acer corten de 300 mm d'altura i 10,0 mm de gruix, unides entre si mitjançant elements metàl·lics d'ancoratge soldats a les platines. Inclús replanteig, excavació manual del terreny, posta en obra del formigó, talls, elements metàl·lics d'ancoratge soldats a les platines, resolució d'unions entre peces, resolució de cantonades, replé i compactació del terreny contigu a la vora ja col·locada, neteja i talls, eliminació del material sobrant.

CRITERI D'AMIDAMENT EN PROJECTE
Longitud mesurada segons documentació gràfica de Projecte.

FASES D'EXECUCIÓ
Preparació del terreny. Excavació de la rasa. Execució de la base de formigó. Col·locació de les platines. Unió entre platines. Resolució de cantonades. Reomplert de la rasa i compactació del terreny. Neteja i eliminació del material sobrant.

CRITERI D'AMIDAMENT EN OBRA I CONDICIONS D'ABONAMENT
Es mesurarà la longitud realment executada segons especificacions de Projecte.

Unitat d'obra UMB010: Suministre i col·locació de Cadira amb respatller de la casa ESCOFET model Montseny o equivalent.

CARACTERÍSTIQUES TÈCNIQUES
Banc amb respatller, de xapa perforada d'acer galvanitzat, de 180 cm de longitud, amb suports de secció rectangular, pintat, fixat amb tacs d'expansió d'acer, cargols especials i pasta química a una base de formigó HM-20/P/20/X0. Inclús excavació i formigonat de la base de recolzament. Totalment muntat.

NORMATIVA D'APLICACIÓ
Elaboració, transport i posada en obra del formigó: Código Estructural.

CRITERI D'AMIDAMENT EN PROJECTE
Nombre d'unitats previstes, segons documentació gràfica de Projecte.

CONDICIONS PRÈVIES QUE S'HAN DE COMPLIR ABANS DE LA EXECUCIÓ DE LES UNITATS D'OBRA

DEL SUPORT
Es comprovarà que la seva situació es correspon amb la del Projecte i que la zona d'ubicació està completament terminada.

PROCÉS D'EXECUCIÓ

FASES D'EXECUCIÓ
Replanteig d'alineacions i nivells. Excavació. Execució de la base de formigó. Col·locació i fixació de les peces.

CONDICIONS DE TERMINACIÓ
La fixació serà adequada. Tendrà bon aspecte.

CONSERVACIÓ I MANTENIMENT
Es protegirà enfront de cops, pluges, gelades i temperatures elevades.

CRITERI D'AMIDAMENT EN OBRA I CONDICIONS D'ABONAMENT
Es mesurarà el nombre d'unitats realment executades segons especificacions de Projecte.

Unitat d'obra UMB010b: Suministre i col·locació de Banc amb respatller de la casa ESCOFET model Montseny o equivalent.

CARACTERÍSTIQUES TÈCNIQUES
Banc amb respatller, de xapa perforada d'acer galvanitzat, de 180 cm de longitud, amb suports de secció rectangular, pintat, fixat amb tacs d'expansió d'acer, cargols especials i pasta química a una base de formigó HM-20/P/20/X0. Inclús excavació i formigonat de la base de recolzament. Totalment muntat.

NORMATIVA D'APLICACIÓ
Elaboració, transport i posada en obra del formigó: Código Estructural.

CRITERI D'AMIDAMENT EN PROJECTE
Nombre d'unitats previstes, segons documentació gràfica de Projecte.

CONDICIONS PRÈVIES QUE S'HAN DE COMPLIR ABANS DE LA EXECUCIÓ DE LES UNITATS D'OBRA

DEL SUPORT
Es comprovarà que la seva situació es correspon amb la del Projecte i que la zona d'ubicació està completament terminada.

PROCÉS D'EXECUCIÓ

FASES D'EXECUCIÓ
Replanteig d'alineacions i nivells. Excavació. Execució de la base de formigó. Col·locació i fixació de les peces.

CONDICIONS DE TERMINACIÓ
La fixació serà adequada. Tendrà bon aspecte.

CONSERVACIÓ I MANTENIMENT
Es protegirà enfront de cops, pluges, gelades i temperatures elevades.

CRITERI D'AMIDAMENT EN OBRA I CONDICIONS D'ABONAMENT
Es mesurarà el nombre d'unitats realment executades segons especificacions de Projecte.

Unitat d'obra UMB020: Banc format per 3 llistons de fusta de 14x4 cm per la base i 2 llistons de fusta de 14x4 per frontal, de 280 cm de longitud, model LONGO de ESCOFET o equivalent, amb suports de ferro colat i cargols i passadors d'acer cadmiat, fixat amb tacs i cargols d'acer a una un gavions.

CARACTERÍSTIQUES TÈCNIQUES
Banc amb respatller, de llistons de fusta tropical de 4,0x4,0 cm, senzill, de 170 cm de longitud, pintat i envernissat, amb suports de ferro colat i cargols i passadors d'acer cadmiat, fixat amb tacs i cargols d'acer a una superfície suport (no inclosa en aquest preu). Totalment muntat.

CRITERI D'AMIDAMENT EN PROJECTE
Nombre d'unitats previstes, segons documentació gràfica de Projecte.

CONDICIONS PRÈVIES QUE S'HAN DE COMPLIR ABANS DE LA EXECUCIÓ DE LES UNITATS D'OBRA

DEL SUPORT
Es comprovarà que la seva situació es correspon amb la del Projecte i que la zona d'ubicació està completament terminada.

PROCÉS D'EXECUCIÓ

FASES D'EXECUCIÓ
Replanteig d'alineacions i nivells. Col·locació i fixació de les peces.

CONDICIONS DE TERMINACIÓ
La fixació serà adequada. Tendrà bon aspecte.

CONSERVACIÓ I MANTENIMENT
Es protegirà enfront de cops, pluges, gelades i temperatures elevades.

CRITERI D'AMIDAMENT EN OBRA I CONDICIONS D'ABONAMENT
Es mesurarà el nombre d'unitats realment executades segons especificacions de Projecte.

Unitat d'obra UME010: Paperera Model Circular Plus de Fundició Benito o equivalent.

CARACTERÍSTIQUES TÈCNIQUES
Paperera d'acer electrozincat, amb suport vertical, de tipus basculant amb clau, boca circular, de 60 litres de capacitat, de xapa perforada de 1 mm d'espessor pintada amb pintura de polièster color, dimensions totals 785x380x360, amb tacs d'expansió d'acer, cargols especials i pasta química a una base de formigó HM-20/P/20/X0. Inclús excavació i formigonat de la base de recolzament.

NORMATIVA D'APLICACIÓ
Elaboració, transport i posada en obra del formigó: Código Estructural.

CRITERI D'AMIDAMENT EN PROJECTE
Nombre d'unitats previstes, segons documentació gràfica de Projecte.

CONDICIONS PRÈVIES QUE S'HAN DE COMPLIR ABANS DE LA EXECUCIÓ DE LES UNITATS D'OBRA

DEL SUPORT
Es comprovarà que la seva situació es correspon amb la del Projecte i que la zona d'ubicació està completament terminada.

PROCÉS D'EXECUCIÓ

FASES D'EXECUCIÓ

Replanteig d'alineacions i nivells. Excavació. Execució de la base de formigó. Col·locació i fixació de les peces.

CONDICIONS DE TERMINACIÓ

La fixació serà adequada. Tendrà bon aspecte.

CONSERVACIÓ I MANTENIMENT

Es protegirà enfront de cops, pluges, gelades i temperatures elevades.

CRITERI D'AMIDAMENT EN OBRA I CONDICIONS D'ABONAMENT

Es mesurarà el nombre d'unitats realment executades segons especificacions de Projecte.

Unitat d'obra UMF010: Subministrament i instal·lació de Conjunt font de disseny ATLAS SIMPLE de BENITO, mesures totals (llarg x ample x alt) 300x300x1010 mm, fabricada en ferro (tractat amb el procés Ferrus el protector de triple capa per al ferro, que garanteix una òptima resistència a la corrosió), inclou platina fixació-aixeta polsador d'acer niquelat (UM510G). Marc angular i reixa embornal d'acer galvanitzat. Inclou aixeta polsadora. Ancorat sobre superfície preparada amb 4 perns d'expansió M12 segons superfície i projecte.

CARACTERÍSTIQUES TÈCNIQUES

Font de ferro colat de 1,25 m d'altura, secció circular de 20 cm de diàmetre, amb una aixeta de llautó i desaigua en cubeta, fixada amb tacs d'expansió d'acer, cargols especials i pasta química a una base de formigó HM-20/P/20/X0. Inclús excavació i formigonat de la base de recolzament. Totalment muntada.

NORMATIVA D'APLICACIÓ

Elaboració, transport i posada en obra del formigó: Código Estructural.

CRITERI D'AMIDAMENT EN PROJECTE

Nombre d'unitats previstes, segons documentació gràfica de Projecte.

CONDICIONS PRÈVIES QUE S'HAN DE COMPLIR ABANS DE LA EXECUCIÓ DE LES UNITATS D'OBRA

DEL SUPORT

Es comprovarà que la seva situació es correspon amb la del Projecte i que la zona d'ubicació està completament terminada.

PROCÉS D'EXECUCIÓ

FASES D'EXECUCIÓ

Replanteig d'alineacions i nivells. Excavació. Execució de la base de formigó. Col·locació i fixació de les peces.

CONDICIONS DE TERMINACIÓ

La fixació serà adequada. Tendrà bon aspecte.

CONSERVACIÓ I MANTENIMENT

Es protegirà enfront de cops, pluges, gelades i temperatures elevades.

CRITERI D'AMIDAMENT EN OBRA I CONDICIONS D'ABONAMENT

Es mesurarà el nombre d'unitats realment executades segons especificacions de Projecte.

2.2.5. Control de qualitat i assaigs

Unitat d'obra XBH010: Assaig de lloses de formigó.

CARACTERÍSTIQUES TÈCNIQUES
Assaigs a realitzar en laboratori acreditat en l'àrea tècnica corresponent, sobre una mostra de rajola de formigó, agafada en obra, per a la determinació de les següents característiques: resistència a la flexió i càrrega de ruptura segons UNE-EN 1339, resistència a l'abrasió segons UNE-EN 1339, resistència climàtica segons UNE-EN 1339. Fins i tot desplaçament a obra, presa de mostra i informe de resultats.

CRITERI D'AMIDAMENT EN PROJECTE
Assaig a realitzar, segons documentació del Pla de control de qualitat.

FASES D'EXECUCIÓ
Desplaçament a obra. Presa de mostres. Realització dels assajos. Redacció d'informe dels resultats dels assajos realitzats.

2.2.6. Seguretat i salut

Unitat d'obra YCR020: Desmuntatge de banc existent existent.

CARACTERÍSTIQUES TÈCNIQUES
Clos provisional de solar, de 2 m d'altura, compost per panells opacs de xapa perfilada d'acer galvanitzat, de 0,6 mm d'espessor, entre 40 i 50 mm d'altura de perfil, entre 250 i 270 mm d'intereix, amortitzables en 10 usos i perfils buits de secció quadrada d'acer UNE-EN 10210-1 S275JR, de 60x60x1,5 mm, de 2,8 m de longitud, ancorats al terreny mitjançant daus de formigó HM-20/P/20/X0 de 60x60x1,5 cm, cada 2,0 m, amortitzables en 2 usos. Inclús ancoratges mecànics per a la fixació de les xapes als perfils.

NORMATIVA D'APLICACIÓ
Elaboració, transport i posada en obra del formigó: Código Estructural.

CRITERI D'AMIDAMENT EN PROJECTE
Longitud mesurada segons Estudi o Estudi Bàsic de Seguretat i Salut.

FASES D'EXECUCIÓ
Excavació. Execució dels daus de formigó. Aplomat i alineat dels suports. Ancoratge dels suports en els daus. Col·locació i fixació dels panells. Desmuntatge del conjunt. Transport fins al lloc de magatzematge o retirada a contenidor.

CRITERI D'AMIDAMENT EN OBRA I CONDICIONS D'ABONAMENT
S'amidarà la longitud realment muntada segons especificacions d'Estudi o Estudi Bàsic de Seguretat i Salut.

Unitat d'obra YCR020b: Clos provisional de solar amb panells metàl·lics.

CARACTERÍSTIQUES TÈCNIQUES
Clos provisional de solar, de 2 m d'altura, compost per panells opacs de xapa perfilada d'acer galvanitzat, de 0,6 mm d'espessor, entre 40 i 50 mm d'altura de perfil, entre 250 i 270 mm d'intereix, amortitzables en 10 usos i perfils buits de secció quadrada d'acer UNE-EN 10210-1 S275JR, de 60x60x1,5 mm, de 2,8 m de longitud, ancorats al terreny mitjançant daus de formigó HM-20/P/20/X0 de 60x60x1,5 cm, cada 2,0 m, amortitzables en 2 usos. Inclús ancoratges mecànics per a la fixació de les xapes als perfils.

NORMATIVA D'APLICACIÓ
Elaboració, transport i posada en obra del formigó: Código Estructural.

CRITERI D'AMIDAMENT EN PROJECTE
Longitud mesurada segons Estudi o Estudi Bàsic de Seguretat i Salut.

FASES D'EXECUCIÓ
Excavació. Execució dels daus de formigó. Aplomat i alineat dels suports. Ancoratge dels suports en els daus. Col·locació i fixació dels panells. Desmuntatge del conjunt. Transport fins al lloc de magatzematge o retirada a contenidor.

CRITERI D'AMIDAMENT EN OBRA I CONDICIONS D'ABONAMENT
S'amidarà la longitud realment muntada segons especificacions d'Estudi o Estudi Bàsic de Seguretat i Salut.

Unitat d'obra YCR020c: Desmuntatge, trasllat i nou montatge de parquimetre existent.

CARACTERÍSTIQUES TÈCNIQUES
Clos provisional de solar, de 2 m d'altura, compost per panells opacs de xapa perfilada d'acer galvanitzat, de 0,6 mm d'espessor, entre 40 i 50 mm d'altura de perfil, entre 250 i 270 mm d'intereix, amortitzables en 10 usos i perfils buits de secció quadrada d'acer UNE-EN 10210-1 S275JR, de 60x60x1,5 mm, de 2,8 m de longitud, ancorats al terreny mitjançant daus de formigó HM-20/P/20/X0 de 60x60x1,5 cm, cada 2,0 m, amortitzables en 2 usos. Inclús ancoratges mecànics per a la fixació de les xapes als perfils.

NORMATIVA D'APLICACIÓ
Elaboració, transport i posada en obra del formigó: Código Estructural.

CRITERI D'AMIDAMENT EN PROJECTE
Longitud mesurada segons Estudi o Estudi Bàsic de Seguretat i Salut.

FASES D'EXECUCIÓ
Excavació. Execució dels daus de formigó. Aplomat i alineat dels suports. Ancoratge dels suports en els daus. Col·locació i fixació dels panells. Desmuntatge del conjunt. Transport fins al lloc de magatzematge o retirada a contenidor.

CRITERI D'AMIDAMENT EN OBRA I CONDICIONS D'ABONAMENT
S'amidarà la longitud realment muntada segons especificacions d'Estudi o Estudi Bàsic de Seguretat i Salut.

2.3. Prescripcions sobre verificacions en l'edifici acabat

D'acord amb el "Real Decreto 314/2006. Código Técnico de la Edificación (CTE)", a l'obra acabada, bé sobre l'edifici en el seu conjunt, o bé sobre les seves diferents parts i les seves instal·lacions, totalment acabades, han de realitzar-se, a més de les que puguin establir-se amb caràcter voluntari, les comprovacions i proves de servei previstes en el present plec, per part del constructor, i al seu càrrec, independentment de les ordenades per la direcció facultativa i les exigides per la legislació aplicable, que seran realitzades per laboratori acreditat i el cost de les quals s'especifica detalladament en el capítol de Control de Qualitat i Assaigs, del Pressupost d'Execució material (PEM) del projecte.

I INSTAL·LACIONS

Les proves finals de la instal·lació s'efectuaran, un cop estigui l'edifici acabat, per l'empresa instal·ladora, que disposarà dels mitjans materials i humans necessaris per a la seva realització.

Totes les proves s'efectuaran en presència de l'instal·lador autoritzat o del director d'Execució de l'Obra, que ha de donar la seva conformitat tant al procediment seguit com als resultats obtinguts.

Els resultats de les diferents proves realitzades a cadascun dels equips, aparells o subsistemes, passaran a formar part de la documentació final de la instal·lació. S'indicaran marca i model i es mostraran, per a cada equip, les dades de funcionament segons projecte i les dades mesurades en obra durant la posada en marxa.

Quan per estendre el certificat de la instal·lació sigui necessari disposar d'energia per realitzar proves, es sol·licitarà a l'empresa subministradora d'energia un subministrament provisional per a proves, per l'instal·lador autoritzat o pel director de la instal·lació, i sota la seva responsabilitat.

Seran a càrrec de l'empresa instal·ladora totes les despeses ocasionades per la realització d'aquestes proves finals, així com les despeses ocasionades per l'incompliment de les mateixes.

2.4. Prescripcions en relació amb l'emmagatzematge, maneig, separació i altres operacions de gestió dels residus de construcció i demolició

El corresponent Estudi de Gestió dels Residus de Construcció i Demolició, contindrà les següents prescripcions en relació amb l'emmagatzematge, maneig, separació i altres operacions de gestió dels residus de l'obra:

El dipòsit temporal de la runa es realitzarà en contenidors metàl·lics amb la ubicació i condicions establertes en les ordenances municipals, o bé en sacs industrials amb un volum inferior a un metre cúbic, quedant degudament senyalitzats i segregats de la resta de residus.

Aquells residus valoritzables, com fustes, plàstics, ferralla, etc., Es dipositaran en contenidors degudament senyalitzats

i segregats de la resta de residus, per tal de facilitar la seva gestió.

Els contenidors hauran d'estar pintats amb colors vius, que siguin visibles durant la nit, i han de comptar amb una banda de material reflectant de, almenys, 15 centímetres al llarg de tot el seu perímetre, figurant de forma clara i llegible la següent informació:

- Raó social.
- Codi d'Identificació Fiscal (C.I.F.).
- Número de telèfon del titular del contenidor / envàs.
- Número d'inscripció en el Registre de Transportistes de Residus del titular del contenidor.

Aquesta informació haurà de quedar també reflectida a través d'adhesius o plaques, en els envasos industrials o altres elements de contenció.

El responsable de l'obra a la qual dóna servei el contenidor d'adoptar les mesures pertinents per evitar que es dipositin residus aliens a la mateixa. Els contenidors romandran tancats o coberts fora de l'horari de treball, amb tal d'evitar el dipòsit de restes aliens a l'obra i el vessament de dels residus.

A l'equip d'obra s'hauran d'establir els mitjans humans, tècnics i procediments de separació que es dedicaran a cada tipus de RCE.

S'hauran de complir les prescripcions establertes en les ordenances municipals, els requisits i condicions de la llicència d'obra, especialment si obliguen a la separació en origen de determinades matèries objecte de reciclatge o deposició, i el constructor o el cap d'obra realitzar una avaluació econòmica de les condicions en què és viable aquesta operació, considerant les possibilitats reals de fer-la, és a dir, que l'obra o construcció ho permeti i que es disposi de plantes de reciclatge o gestors adequats.

El constructor haurà d'efectuar un estricte control documental, de manera que els transportistes i gestors de RCE presentin els vals de cada retirada i lliurament a destinació final. En el cas que els residus es reutilitzin en altres obres o projectes de restauració, s'haurà d'aportar evidència documental de la destinació final.

Les restes derivades del rentat de les canaletes de les cubes de subministrament de formigó prefabricat seran considerats com a residus i gestionats com li correspon (LER 17 01 01).

S'ha d'evitar la contaminació mitjançant productes tòxics o perillosos dels materials plàstics, restes de fusta, abassegaments o contenidors de runes, amb la finalitat de procedir a la seva adequada segregació.

Les terres superficials que es puguin destinar a jardineria o la recuperació de sòls degradats, seran acuradament retirades i emmagatzemades durant el menor temps possible, disposades en cavallons d'alçada no superior a 2 metres, evitant la humitat excessiva, la seva manipulació i la seva contaminació.

V. ESTUDI BASIC DE SEGURETAT I SALUT

ESTUDI BASIC DE SEGURETAT I SALUT

Urbanització carrer Josep Umbert 108

Carrer Josep Umbert 108 , 08402 Granollers

IGNASI BULLICH MASSAGUÉ
VICTOR VALL-LAMORA ARAMBURU

DESEMBRE DE 2024

INDEX

MEMORIA

PLEC DE CONDICIONS

Memòria Estudi Bàsic de Seguretat

Memòria descriptiva dels procediments, equips tècnics i mitjans auxiliars que es van a utilitzar o la utilització està prevista. Identificació dels riscos laborals que poden ser evitats, indicant a aquest efecte les mesures tècniques necessàries per a això. Relació de riscos laborals que no es poden eliminar especificant les mesures preventives i proteccions tècniques tendents a controlar i reduir aquests riscos valorant la seva eficàcia.

Adaptat al Reial Decret 1627/97 pel qual s'estableixen les disposicions mínimes de seguretat i de salut en les obres de construcció, a la Llei 54/2003 i al RD 171/2004, al RD 2177/2004 ia les recomanacions establertes a la " Guia Tècnica "publicada pel INSH.

Urbanització Plaça C/ Josep Umbert 108

Victor Vall - Iamora Aramburu
Ignasi Bullich Massagué

11 de Desembre de 2024

Índex general

1. Dades generals de l'organització **5**
2. Descripció de l'obra **6**
2.1. Dades generals del projecte i de l'obra 6
2.2. Pressupost, dates i durada prevista de l'obra 6
2.3. Intervenció d'altres agents en l'obra: Project Manager, OCT's i Subministradors 6
2.4. Tipologia de l'obra a construir 7
3. Justificació documental **8**
3.1. Justificació de l'Estudi Bàsic de Seguretat i Salut 8
3.2. Objectius de l'Estudi Bàsic de Seguretat 8
4. Normes preventives generals de l'obra **9**
5. Deures, obligacions i compromisos **11**
6. Principis bàsics de l'activitat preventiva d'aquesta obra **13**
7. Prevenció de riscos de l'obra **15**
7.1. Anàlisi dels mètodes d'execució i dels materials i equips a utilitzar 15
7.1.1. Operacions prèvies a l'execució de l'obra 15
7.1.2. Relació d'unitats d'obra previstes 16
7.1.3. Oficis que intervenen en l'obra i la intervenció és objecte de prevenció de riscos 16
7.1.4. Maquinària prevista per a l'execució de l'obra 17
7.1.5. Relació de tallers i magatzems 17
7.1.6. Relació de proteccions col·lectives i senyalització 17
7.1.7. Relació d'equips de protecció individual 18
7.1.8. Relació de serveis sanitaris i comuns 18
7.1.9. Relació de materials 19
7.2. Identificació de riscos i avaluació de l'eficàcia de les proteccions tècniques i mesures preventives establertes, segons els mètodes i sistemes d'execució previstos en el projecte 19
7.2.1. Mètode emprat en l'avaluació de riscos 19
7.2.2. Instal·lacions provisionals d'obra 20
7.2.3. Unitats d'obra 22
Jardineria, paisatgisme i espais verds - Moviment de terres - Preparació del terreny - Aclarida, estassada i neteja del terreny - Desbrossament 23
Jardineria, paisatgisme i espais verds - Moviment de terres - Preparació del terreny - Senyalització provisional de trànsit - Senyalització vertical 24
Jardineria, paisatgisme i espais verds - Moviment de terres - Preparació del terreny - Tancament d'obra amb tanca provisional 25
Jardineria, paisatgisme i espais verds - Moviment de terres - Preparació del terreny - Senyalització provisional d'obra 25
Jardineria, paisatgisme i espais verds - Moviment de terres - Explanació - Terraplè 26
Jardineria, paisatgisme i espais verds - Moviment de terres - Farcits - Farciment i estès 28
Jardineria, paisatgisme i espais verds - Moviment de terres - Buidats - Excavació a cel obert 29
Jardineria, paisatgisme i espais verds - Construcció - Fonamentacions 31
Jardineria, paisatgisme i espais verds - Construcció - Paviments exteriors - 33

Llambordes
Jardineria, paisatgisme i espais verds - Construcció - Paviments exteriors - Vegetals 34
Jardineria, paisatgisme i espais verds - Instal·lacions - Xarxa de reg - Instal·lació dels elements del sistema de reg 35
Jardineria, paisatgisme i espais verds - Instal·lacions - Xarxa d'abastament general - Escomeses 36
Jardineria, paisatgisme i espais verds - Instal·lacions - Xarxa de sanejament - Col·lectors soterrats 37
Jardineria, paisatgisme i espais verds - Instal·lacions - Instal·lació d'enllumenat - Enllumenat de zones per als vianants i del jardí 39
Jardineria, paisatgisme i espais verds - Mobiliari urbà - Bancs 40
Jardineria, paisatgisme i espais verds - Mobiliari urbà - Papereres 40
Jardineria, paisatgisme i espais verds - Mobiliari urbà - Fonts 41
Jardineria, paisatgisme i espais verds - Mobiliari urbà - Jardineres 42
7.2.4. Serveis sanitaris i comuns de què està dotat aquest centre de treball 43
Vestuari 43
Menjador 43
Farmaciola 44
Oficina d'obra 45
Sanitaris químics 46
7.2.5. Magatzems 46
Aplecs - Paletitzat 46
Aplecs - Aplecs amuntegats 47
8. Prevenció en els equips tècnics 48
8.1. Maquinària d'obra 48
8.1.1. Maquinària de moviment de terres 48
Excavació - Retroexcavadora 48
Excavació - Excavadora giratòria 49
8.1.2. Màquines i Equips d'elevació 51
Camió grua de descàrrega 51
8.1.3. Màquines. Equips i Mitjans de transport 52
Camió contenidor 52
8.1.4. Màquines i Equips de compactació i estès 53
Compactadora de corró 53
Picó pneumàtic 55
8.1.5. Màquines i Equips per a manipulació i treballs de morters i formigons 55
Bomba formigonat 56
Camió formigonera 57
8.1.6. Petita maquinària i equips d'obra 61
Serres i Talladores - Talladora material ceràmic 61
Útils i eines manuals - Eines manuals 61
9. Prevenció en la manipulació de materials 65
9.1. Àrids i farcits 65
9.1.1. Graves 65
9.1.2. Terres 65
9.1.3. Reblert de tot-u 66
9.2. Pre-modelats hidràulics 67
9.2.1. Rajoles de ciment 67
9.2.2. Llambordes 68
9.3. Morters 69

9.3.1. Morter de ciment 69
9.4. Formigons 70
9.4.1. Formigó de central 70
9.5. Acer 72
9.5.1. Barres d'acer corrugat 72
9.5.2. Malles electrosoldades 74
9.6. Gomes, plàstics 75
9.6.1. Tubs de PVC 75
9.6.2. Tubs de polietilè 76
10. EPIs 79
10.1. Protecció auditiva 79
10.1.1. Orelleres 79
10.2. Protecció del cap 79
10.2.1. Cascs de protecció (per a la construcció) 79
10.3. Protecció de la cara i dels ulls 80
10.3.1. Protecció ocular 80
Partícules a gran velocitat i baixa energia 80
10.4. Protecció de mans i braços 82
10.4.1. Guants de protecció contra riscos mecànics d'ús general 82
10.4.2. Guants de protecció contra productes químics 83
10.5. Protecció de peus i cames 84
10.5.1. Calçat de seguretat, protecció i treball d'ús professional protecció contra la perforació 84
10.6. Protecció respiratòria 85
10.6.1. Màscares 85
E.P.R. Màscares sense vàlvules d'inhalació i amb filtres desmuntables contra els gasos, contra els gasos i partícules o contra partícules únicament 85
11. Proteccions col·lectives 87
11.1. Tancament d'obra amb tanca provisional 87

1. Dades generals de l'organització

Dades promotor:

Nom o raó social	WAY-HOUSE SL
Adreça	Carrer Josep Pla 13, 2-2
Població	Sant Andreu de la Barca
Codi postal	08740
Província	Barcelona
CIF	B65705790

Definicions dels llocs de treball:

Definició del lloc
Cap d'obra
Conductor
Electricista
Encarregat construcció
Instal·lador de Fontaneria
Instal·lador de Sanejament
Jardiner
Maquinista
Oficial
Paleta
Subministradors

2. Descripció de l'obra

2.1. Dades generals del projecte i de l'obra

Descripció del Projecte i de l'obra sobre la qual es treballa	Urbanitzacio carrer Josep Umbert 108
Situació de l'obra a construir	C/ Josep Umbert 108, Sabadell
Tècnic autor del projecte	Antoni Piera Gomez / Marta Salafranca Alegre

2.2. Pressupost, dates i durada prevista de l'obra

Pressupost d'execució de l'obra	**PEC**	**PEM**	**Import en Euros**
		X	205.000 Euros

2.3. Intervenció d'altres agents en l'obra: Project Manager, OCT's i Subministradors

En aquesta obra, igualment hi ha figures i funcions, que encara no estant reconegudes legalment per cap llei, desenvolupen amb freqüència o assiduïtat els seus treballs en la mateixa, com és el cas dels Project Manager, OCT'S i Subministradors.

Project Manager

- El grau d'exigència d'aquest projecte requereix d'actors clau implicats en la gestió i posada en marxa de l'obra amb un alt grau de coneixement i responsabilitat sobre el treball a efectuar: és el Project Manager en Edificació.
- No és una figura nova sinó per contra es tracta d'un perfil sempre implícit en els projectes d'edificació. Ara bé, donada les particularitats de la gestió del projecte en aquesta obra, el Project Manager desenvoluparà des d'una perspectiva integradora el projecte d'obra i haurà de gestionar-lo en seu afer diari.

El cap de projecte d'obra o Project Manager és la persona que té la responsabilitat total respecte a la planificació i execució d'un determinat projecte d'obra.

Project Manager que realitzarà funcions en obra

Organismes de control Tècnics OCT'S

- El procés constructiu, compta com a part integrant del mateix amb un control de qualitat intern que persegueix la qualitat del producte final.
- Així ho recull per al procés edificatori la Llei d'Ordenació de l'Edificació (LOE), assignant responsabilitats de control de qualitat intern, a intervinents en el procés com per exemple, el director d'execució de l'obra, les entitats de control de qualitat i els laboratoris d'assajos.
- També com altres processos productius, el constructiu necessita un Control Tècnic extern, que amb la independència que li confereix el no participar directament en el mateix, li permeti pronunciar-se amb la màxima objectivitat i imparcialitat sobre les seves fases. Només és obligatòria la seva contractació quan

es va a subscriure per part del promotor una assegurança decennal de danys, atès que les entitats asseguradores als efectes de tramitació de l'assegurança Decennal de Danys requereixen que el projecte d'obra i la seva execució, estiguin supervisats per una entitat de control OCT independent de les parts.

OCT que realitzarà les seves funcions en l'obra

Subministradors

- Els subministradors, són empreses que exclusivament aporten materials o equips a les obres, no disposant en cap moment de mà d'obra en la mateixa, ja que passarien a ser subcontractistes.
- Per tant, són empreses que no poden realitzar cap tipus de treball en l'obra, a excepció de la càrrega i descàrrega dels materials o equips que subministra.

Subministradors que van a proveir l'obra
En general tots els proveïdors que a mesura que avanci el procés constructiu van a proveir de materials a l'obra.

Relació de mesures preventives que es té en compte en aquesta obra amb relació a aquestes figures i funcions:

En general qualsevol persona que visiti l'obra en especial les figures anteriorment descrites, si està integrada en el procés d'execució d'aquesta, haurà de ser rebuda i acompanyada per personal d'obra, ser informada dels riscos en la mateixa i dotar-lo dels equips de protecció individual mínims i necessaris:

- Casc (obligatori per circular per obra).
- Armilla alta visibilitat.
- Botes o calçat apropiat.

2.4. Tipologia de l'obra a construir

Urbanització de la plaça situada al carrer Josep Umbert 108

3. Justificació documental

3.1. Justificació de l'Estudi Bàsic de Seguretat i Salut

Per donar compliment als requisits establerts en el capítol II del Reial Decret 1627/1997 en el qual s'estableix l'obligatorietat del promotor durant la fase de Projecte a que s'elabori un Estudi de Seguretat i Salut en donar-se algun d'aquests supòsits:

a) Que el pressupost d'execució per contracta inclòs en el projecte sigui igual o superior a 75 milions de pessetes (450.759,08 €).
b) Que la durada estimada sigui superior a 30 dies laborals, emprant-se en algun moment a més de 20 treballadors simultàniament.
c) Que el volum de mà d'obra estimada, entenent per tal la suma dels dies de treball del total dels treballadors en l'obra sigui superior a 500.
d) les obres de túnels, galeria, conduccions subterrànies i preses.

A la vista dels valors anteriorment exposats i donades les característiques del projecte objecte, en no donar-se cap d'aquests supòsits anteriors, es dedueix que el promotor només està obligat a elaborar un Estudi bàsic de Seguretat i Salut, el qual es desenvolupa en aquest document.

3.2. Objectius de l'Estudi Bàsic de Seguretat

D'acord amb les prescripcions establertes per la Llei 31/1995, de Prevenció de Riscos Laborals, i al Reial Decret 1627/1997, sobre disposicions mínimes de Seguretat i Salut en les Obres de Construcció, l'objectiu d'aquesta Memòria d'aquest estudi bàsic de Seguretat i Salut és marcar les directrius bàsiques perquè l'empresa contractista mitjançant el Pla de seguretat desenvolupat a partir d'aquest estudi, pugui donar compliment a les seves obligacions en matèria de prevenció de riscos laborals.

- En el desenvolupament d'aquesta Memòria, s'han identificat els riscos de les diferents unitats d'obra, Màquines i Equips, avaluat l'eficàcia de les proteccions previstes a partir de les dades aportades pel promotor i el Projectista.
- S'ha proguarit que el desenvolupament d'aquest Estudi de Seguretat, estigui adaptat a les pràctiques constructives més habituals, així com als mitjans tècnics i tecnologies del moment. Si el Contractista, a l'hora d'elaborar el Pla de Seguretat a partir d'aquest document, utilitza tecnologies noves, o procediments innovadors, haurà d'adequar tècnicament el mateix.
- Aquest Estudi Bàsic de Seguretat i Salut és l'instrument aportat pel promotor per complir el Article 7 del RD 171/2004, en entendre's que la "Informació de l'empresari titular (Promotor) queda complerta mitjançant l'Estudi Bàsic o Estudi de Seguretat i Salut , En els termes que estableixen els articles 5 i 6 del Reial Decret 1627/1997 ".
- Aquest "Estudi Bàsic de Seguretat i Salut" és un capítol més del projecte d'obra, per això haurà d'estar en l'obra, juntament amb la resta dels documents del projecte d'obra.
- Aquest document no substitueix el Pla de Seguretat.

4. Normes preventives generals de l'obra

Normes generals

- Complir activament les instruccions i mesures preventives que adopti l'empresari.
- Vetllar per la seguretat pròpia i de les persones a qui pugui afectar les seves activitats desenvolupades.
- Utilitzar, d'acord amb les instruccions de seguretat rebudes, els mitjans i equips assignats.
- Assistir a totes les activitats de formació sobre prevenció de riscos laborals organitzades per l'empresari.
- Consultar i complir les indicacions de la informació sobre prevenció de riscos rebuda de l'empresari.
- Cooperar per que en l'obra es puguin garantir unes condicions de treball segures.
- No consumir substàncies que puguin alterar la percepció dels riscos en el treball.
- Comunicar verbalment i, quan sigui necessari, per escrit, les instruccions preventives necessàries al personal subordinat.
- Accedir únicament a les zones de treball que ofereixin les garanties de seguretat.
- Realitzar únicament aquelles activitats per les quals s'està qualificat i es disposa de les autoritzacions necessàries.
- No posar fora de servei i utilitzar correctament els mitjans de seguretat existents en l'obra.
- Informar immediatament els seus superiors de qualsevol situació que pugui comportar un risc per a la seguretat i salut dels treballadors.
- Contribuir al compliment de les obligacions establertes per l'autoritat laboral competent.
- Respectar la senyalització de seguretat col·locada a l'obra.
- No encendre foc a l'obra.
- Utilitzar l'eina adequada segons la feina que es vol realitzar.
- En cas de produir qualsevol tipus d'accident, comunicar la situació immediatament als seus superiors.
- Conèixer la situació dels extintors en l'obra.
- No romandre sota càrregues suspeses.
- En zones de circulació de maquinària, utilitzar els passos previstos per a treballadors.
- Respectar els radis de seguretat de la maquinària.
- En aixecar pesos, fer-ho amb l'esquena recta i realitzar la força amb les cames, mai amb l'esquena.
- Rentar-se les mans abans de menjar, beure o fumar.
- Tota la maquinària d'obra matriculada que superi els 25 km / h, ha de tenir passada la ITV.

Proteccions individuals i col·lectives

- Utilitzar, d'acord amb les instruccions de seguretat rebudes en l'obra, els equips de protecció individual i les proteccions col·lectives.
- En cas de no disposar d'equips de protecció individual o que es trobin en mal estat, cal demanar equips nous als responsables.
- Anteposar les mesures de protecció col·lectives davant de les individuals.
- Conservar en bon estat els equips de protecció individual i les proteccions col·lectives.
- En cas de retirar una protecció col·lectiva per necessitats, cal tornar a restituir com més aviat millor.
- En zones amb riscos de caiguda en alçada, no iniciar els treballs fins a la col·locació de les proteccions col·lectives.
- Per col·locar les proteccions col·lectives, utilitzar sistemes segurs: arnès de seguretat ancorat a línies de vida, plataformes elevadores, etc.

Maquinària i equips de treball

- Utilitzar únicament aquells equips i màquines per als quals es disposa de la qualificació i autorització necessàries.
- Utilitzar aquests equips respectant les mesures de seguretat i les especificacions del fabricant.
- En manipular una màquina o equip, respectar la senyalització interna de l'obra.
- No utilitzar la maquinària per transportar personal.
- Realitzar els manteniments periòdics conforme les instruccions del fabricant.
- Circular amb precaució a les entrades i sortides de l'obra.

- Vigilar la circulació i l'activitat dels vehicles situats en el radi de treball de la màquina.

Ordre i neteja

- Mantenir les zones de treball netes i endreçades.
- Segregar i dipositar els residus en els contenidors habilitats en obra.
- Apilar correctament la runa a l'obra.
- Retirar els materials caducats i en mal estat del magatzem de l'obra.
- Mantenir les instal·lacions de neteja personal i de benestar a les obres en condicions higièniques.

Instal·lacions elèctriques

- Comprovar abans de la utilització, que les instal·lacions elèctriques disposen dels elements de protecció necessaris.
- Mantenir les portes dels quadres elèctrics tancades sempre amb clau.
- Mantenir periòdicament tots els equips elèctrics.
- Connectar degudament a terra els equips que així ho requereixin.
- Desconnectar la instal·lació elèctrica abans de realitzar reparacions.
- Manipular els quadres elèctrics i reparar instal·lacions o circuits únicament si s'està autoritzat.
- En operacions de maquinària, respectar les distàncies de seguretat amb les línies aèries.
- respectar els protocols preventius en les instal·lacions elèctriques subterrànies.

5. Deures, obligacions i compromisos

Segons els Arts. 14 i 17, en el capítol III de la Llei de Prevenció de Riscos Laborals s'estableixen els següents punts:

1. Els treballadors tenen dret a una protecció eficaç en matèria de seguretat i salut en el treball. Aquest dret suposa l'existència d'un correlatiu deure de l'empresari de protecció dels treballadors davant els riscos laborals. Aquest deure de protecció constitueix, igualment, un deure de les administracions públiques respecte del personal al seu servei. Els drets d'informació, consulta i participació, formació en matèria preventiva, paralització de l'activitat en cas de risc greu i imminent i vigilància del seu estat de salut, en els termes previstos en aquesta Llei, formen part del dret dels treballadors a una protecció eficaç en matèria de seguretat i salut en el treball.

2. En compliment del deure de protecció, l'empresari ha de garantir la seguretat i la salut dels treballadors al seu servei en tots els aspectes relacionats amb el treball. A aquests efectes, en el marc de les seves responsabilitats, l'empresari realitzarà la prevenció dels riscos laborals mitjançant la integració de l'activitat preventiva a l'empresa i l'adopció de totes les mesures necessàries per a la protecció de la seguretat i la salut dels treballadors , amb les especialitats que es recullen en els articles següents en matèria de pla de prevenció de riscos laborals, avaluació de riscos, informació, consulta i participació i formació dels treballadors, actuació en casos d'emergència i de risc greu i imminent, vigilància de la salut, i mitjançant la constitució d'una organització i dels mitjans necessaris en els termes que estableix el capítol IV d'aquesta Llei.
L'empresari desenvoluparà una acció permanent de seguiment de l'activitat preventiva a fi de perfeccionar de manera contínua les activitats d'identificació, avaluació i control dels riscos que no s'hagin pogut evitar i els nivells de protecció existents i disposarà el necessari per a l'adaptació de les mesures de prevenció assenyalades en el paràgraf anterior a les modificacions que puguin experimentar les circumstàncies que incideixin en la realització del treball.

3. L'empresari ha de complir les obligacions establertes en la normativa sobre prevenció de riscos laborals.

4. Les obligacions dels treballadors establertes en aquesta Llei, l'atribució de funcions en matèria de protecció i prevenció a treballadors o serveis de l'empresa i el recurs al concert amb entitats especialitzades per al desenvolupament d'activitats de prevenció complementaran les accions de l'empresari, sense que per això quedi eximit del compliment del seu deure en aquesta matèria, sense perjudici de les accions que pugui exercir, si escau, contra qualsevol altra persona.

5. El cost de les mesures relatives a la seguretat i la salut en el treball no ha de recaure de cap manera sobre els treballadors.

<u>Equips de treball i mitjans de protecció.</u>

1. L'empresari ha d'adoptar les mesures necessàries per tal que els equips de treball siguin adequats per al treball que s'hagi de fer i convenientment adaptats a aquest efecte, de manera que garanteixin la seguretat i la salut dels treballadors al utilitzar-los. Quan la utilització d'un equip de treball pugui presentar un risc específic per a la seguretat i la salut dels treballadors, l'empresari ha d'adoptar les mesures necessàries per tal que:

a) La utilització de l'equip de treball quedi reservada als encarregats d'aquesta utilització.
b) Els treballs de reparació, transformació, manteniment o conservació siguin realitzats pels treballadors específicament capacitats per a això.

2. L'empresari haurà de proporcionar als seus treballadors equips de protecció individual adequats per a l'exercici de les seves funcions i vetllar per l'ús efectiu dels mateixos quan, per la naturalesa dels treballs realitzats, siguin necessaris. Els equips de protecció individual s'han d'utilitzar quan els riscos no es puguin evitar o no puguin limitar suficientment per mitjans tècnics de protecció col·lectiva o mitjançant mesures, mètodes o procediments d'organització del treball.

6. Principis bàsics de l'activitat preventiva d'aquesta obra

D'acord amb els art. 15 i 16 de la Llei de Prevenció de Riscos Laborals, s'estableix que:

1. L'empresari aplicarà les mesures que integren el deure general de prevenció previst en el capítol anterior, d'acord amb els següents principis generals:

a) Evitar els riscos.
b) Avaluar els riscos que no es puguin evitar.
c) Combatre els riscos a l'origen.
d) Adaptar el treball a la persona, en particular pel que fa a la concepció dels llocs de treball, així com a l'elecció dels equips i els mètodes de treball i de producció, amb mires, en particular, a atenuar el treball monòton i repetitiu i reduir els efectes en la salut.
e) Tenir en compte l'evolució de la tècnica.
f) Substituir el perillós pel que comporti poc o cap perill.
g) Planificar la prevenció, buscant un conjunt coherent que integri la tècnica, l'organització del treball, les condicions de treball, les relacions socials i la influència dels factors ambientals en el treball.
h) Adoptar mesures que anteposin la protecció col·lectiva a la individual.
i) Donar les degudes instruccions als treballadors.

2. L'empresari ha de prendre en consideració les capacitats professionals dels treballadors en matèria de seguretat i salut en el moment d'encomanar les tasques.

3. L'empresari ha d'adoptar les mesures necessàries per tal de garantir que només els treballadors que hagin rebut informació suficient i adequada puguin accedir a les zones de risc greu i específic.

4. L'efectivitat de les mesures preventives haurà de preveure les distraccions o imprudències no temeràries que pogués cometre el treballador. Per a la seva adopció es tindran en compte els riscos addicionals que poguessin implicar determinades mesures preventives, les quals només podran adoptar quan la magnitud d'aquests riscos sigui substancialment inferior a la dels que es pretén controlar i no existeixin alternatives més segures.

5. Podran concertar operacions d'assegurança que tinguin com a finalitat garantir com a àmbit de cobertura la previsió de riscos derivats del treball, l'empresa respecte dels seus treballadors, els treballadors autònoms respecte a ells mateixos i les societats cooperatives respecte als seus socis l'activitat consisteixi en la prestació del seu treball personal.

Avaluació dels riscos.

1. La prevenció de riscos laborals haurà d'integrar en el sistema general de gestió de l'empresa, tant en el conjunt de les seves activitats com en tots els nivells jeràrquics d'aquesta, a través de la implantació i aplicació d'un pla de prevenció de riscos laborals a què es refereix el paràgraf següent.
Aquest pla de prevenció de riscos laborals ha d'incloure l'estructura organitzativa, les responsabilitats, les funcions, les pràctiques, els procediments, els processos i els recursos necessaris per realitzar l'acció de prevenció de riscos en l'empresa, en els termes que reglamentàriament s'estableixin .

2. Els instruments essencials per a la gestió i aplicació del pla de prevenció de riscos, que podran ser duts a terme per fases de forma programada, són l'avaluació de riscos laborals i la planificació de l'activitat preventiva a què es refereixen els paràgrafs següents:

a) L'empresari haurà de realitzar una avaluació inicial dels riscos per a la seguretat i salut dels treballadors, tenint en compte, amb caràcter general, la naturalesa de l'activitat, les característiques dels llocs de treball existents i dels treballadors que hagin d'exercir Mateixa avaluació s'ha de fer en ocasió de l'elecció dels equips de treball, de les substàncies o preparats químics i del condicionament dels llocs de treball. L'avaluació inicial tindrà en compte aquelles altres actuacions que s'hagin de desenvolupar de conformitat amb el que disposa

la normativa sobre protecció de riscos específics i activitats d'especial perillositat. L'avaluació serà actualitzada quan canviïn les condicions de treball i, en tot cas, s'ha de sotmetre a consideració i es revisarà, si fos necessari, en ocasió dels danys per a la salut que s'hagin produït.
Quan el resultat de l'avaluació ho fes necessari, l'empresari realitzarà controls periòdics de les condicions de treball i de l'activitat dels treballadors en la prestació dels seus serveis, per detectar situacions potencialment perilloses.

b) Si els resultats de l'avaluació que preveu el paràgraf a) posessin de manifest situacions de risc, l'empresari realitzarà aquelles activitats preventives necessàries per eliminar o reduir i controlar aquests riscos. Aquestes activitats seran objecte de planificació per l'empresari, incloent per a cada activitat preventiva el termini per fer-la, la designació de responsables i els recursos humans i materials necessaris per a la seva execució.
L'empresari s'ha d'assegurar l'efectiva execució de les activitats preventives incloses en la planificació, efectuant per a això un seguiment continu d'aquesta.
Les activitats de prevenció han de ser modificades quan s'apreciï per l'empresari, com a conseqüència dels controls periòdics previstos en el paràgraf a) anterior, la seva inadequació als fins de protecció requerits.

2 bis. Les empreses, en atenció al nombre de treballadors i la naturalesa i perillositat de les activitats realitzades, podran realitzar el pla de prevenció de riscos laborals, l'avaluació de riscos i la planificació de l'activitat preventiva de forma simplificada, sempre que això no suposi una reducció del nivell de protecció de la seguretat i salut dels treballadors i en els termes que reglamentàriament es determinin.

3. Quan s'hagi produït un dany per a la salut dels treballadors o quan, en ocasió de la vigilància de la salut que preveu l'article 22, apareguin indicis que les mesures de prevenció són insuficients, l'empresari de dur a terme una investigació al respecte, per tal de detectar les causes d'aquests fets.

7. Prevenció de riscos de l'obra

7.1. Anàlisi dels mètodes d'execució i dels materials i equips a utilitzar

7.1.1. Operacions prèvies a l'execució de l'obra

Conforme el Projecte d'execució d'obra i el Pla de la mateixa, s'iniciaran les operacions prèvies a la realització de les obres, procedint a:

- L'organització general de l'obra: Tancament, senyalització, desviaments de trànsit, accessos a l'obra de vianants i de vehicles, etc. tal com es grafia en els plànols.
- Realització de les connexions provisionals de l'obra.
- Col·locació dels serveis d'Higiene i Benestar
- Reserva i condicionament d'espais per a recollida de materials paletitzats, tal com es grafia en els plànols.
- Muntatge de grues i delimitació d'espais de treball seguint les especificacions grafiades en els plànols.
- Acotació de les zones de treball i reserva d'espais.
- Senyalització d'accessos a l'obra.
- Amb anterioritat a l'inici dels treballs, s'han d'establir les instruccions de seguretat per a la circulació de les persones per l'obra, tal com es mostra en la taula següent:

Tot el personal que accedeixi a aquesta obra, per circular haurà de conèixer i complir aquestes normes, independentment de les tasques que hagin de realitzar.
Aquestes normes hauran d'estar exposades en l'obra, perfectament visibles a l'entrada, així com en els vestidors i en el tauler d'anuncis.
Els recursos preventius de cada contractista o, si no els representants legals de cada empresa que realitzi algun treball en l'obra, hauran de lliurar una còpia a tots els seus treballadors presents en l'obra (incloent autònoms, subcontractes i subministradors).
D'aquesta entrega s'ha de deixar constància escrita.

NORMES D'ACCÉS I CIRCULACIÓ PER L'OBRA

- *No entri en obra sense abans comunicar la seva presència, per a realitzar un efectiu control d'accés a obra, pel seu bé i el de la resta dels treballadors.*
- *Utilitzeu per circular per l'obra calçat de seguretat amb plantilla metàl·lica i casc de protecció en correcte estat.*
- *En cas de realitzar alguna feina amb eines o materials que puguin caure, el calçat ha de disposar també de puntera metàl·lica amb la finalitat de controlar el risc no evitable de caiguda d'objectes en manipulació.*
- *Recordeu que els EPIS tenen una data de caducitat, passada la qual no garanteixen la seva efectivitat.*
- *No camini per damunt de la runa (podria patir una torçada, una ensopegada, una caiguda, clavar-se una tatxa, ...).*
- *No trepitgi sobre taulons o fustes a terra. Podria tenir algun clau.*
- *Respecteu els senyals.*
- *En cas de veure una senyalització de perill que talli el pas eviti el creuar-la. Aquesta senyalització està indicant una zona d'accés restringit o prohibit. Feu sempre cas dels cartells indicadors existents per l'obra.*
- *No tregui o inutilitzi sota cap concepte, una protecció col·lectiva sense abans haver-ho consultat amb els recursos preventiu.*
- *Només sota la supervisió dels esmentats recursos preventius es pot retirar una protecció i / o treballar sense ella.*
- *Si en trobeu una protecció en mal estat o mal posada, adverteixi-ho immediatament als recursos preventius.*
- *Circuli per l'obra sense presses. Anar corrent per l'obra li pot suposar un accident o la provocació*

d'un accident.

- *En cas de trobar obstacles (bastides de cavallets o plataformes de treball elevades, amb operaris treballant sobre ells), esquível canviant de camí. Envoltar és preferible a patir o provocar un accident.*
- *Si ha de fer ús d'algun quadre elèctric, feu-ho utilitzant les clavilles mascle-femella adequades per a la seva connexió.*
- *Si té dubtes, no improvisi, adverteixi i pregunti als recursos preventius, aquesta és una de les seves funcions.*

7.1.2. Relació d'unitats d'obra previstes

Es detalla la relació d'unitats d'obra previstes per a la realització de l'obra, conforme al Projecte d'execució i al Pla d'execució de l'obra objecte d'esta memòria de seguretat i salut.

Unitats d'obra
Jardineria, paisatgisme i espais verds
Moviment de terres
Preparació del terreny
Aclarida, estassada i neteja del terreny
Desbrossament
Senyalització provisional de trànsit
Senyalització vertical
Tancament d'obra amb tanca provisional
Senyalització provisional d'obra
Explanació
Terraplè
Farcits
Farciment i estès
Buidats
Excavació a cel obert
Construcció
Fonamentacions
Paviments exteriors
Llambordes
Vegetals
Instal·lacions
Xarxa de reg
Instal·lació dels elements del sistema de reg
Xarxa d'abastament general
Escomeses
Xarxa de sanejament
Col·lectors soterrats
Instal·lació d'enllumenat
Enllumenat de zones per als vianants i del jardí
Mobiliari urbà
Bancs
Papereres
Fonts
Jardineres

7.1.3. Oficis que intervenen en l'obra i la intervenció és objecte de prevenció de riscos

S'exposa ací la relació d'oficis previstos per a la realització de les diferents unitats d'obra previstes en esta memòria de seguretat i salut.

· Cap d'obra
· Conductor
· Electricista
· Encarregat construcció
· Instal·lador de Fontaneria
· Instal·lador de Sanejament
· Jardiner
· Maquinista
· Oficial
· Paleta
· Subministradors

7.1.4. Maquinària prevista per a l'execució de l'obra

S'especifica en aquest apartat la relació de maquinària emprada en l'obra, que complix les condicions tècniques i d'utilització que es determinen en l'annex IV del R.D. 1627/97 així com en la seua reglamentació especifica i que van a utilitzar-se o la utilització de la qual està prevista en esta obra.
En el capítol ***d'Equips Tècnics*** es detallen especificant la identificació dels riscos laborals que pot ocasionar la seua utilització i s'indiquen les mesures preventives i proteccions tècniques tendents a controlar i reduir tals riscos, incloent la identificació de riscos en relació amb l'entorn de l'obra en què es troben.

Maquinària d'obra
Maquinària de moviment de terres
Excavació
Retroexcavadora
Excavadora giratòria
Màquines i Equips d'elevació
Camió grua de descàrrega
Màquines. Equips i Mitjans de transport
Camió contenidor
Màquines i Equips de compactació i estès
Compactadora de corró
Picó pneumàtic
Màquines i Equips per a manipulació i treballs de morters i formigons
Bomba formigonat
Camió formigonera
Petita maquinària i equips d'obra
Serres i Talladores
Talladora material ceràmic
Útils i eines manuals
Eines manuals

7.1.5. Relació de tallers i magatzems

Relació de magatzems i tallers prevists en l'obra i que han sigut prevists en esta memòria de seguretat i salut.

Magatzems
Aplecs
Paletitzat
Aplecs amuntegats

7.1.6. Relació de proteccions col·lectives i senyalització

De l'anàlisi, identificació i avaluació dels riscos detectats en les diferents unitats d'obra, i de les

característiques constructives de la mateixa, es preveu la utilització de les proteccions col·lectives relacionades a continuació, les especificacions tècniques i de la qual mesures preventives en les operacions de muntatge, desmuntatge i manteniment es desenvolupen en el capítol corresponent a ***Proteccions Col·lectives***, d'esta mateixa memòria de seguretat.

Proteccions col·lectives
Tancament d'obra amb tanca provisional

7.1.7. Relació d'equips de protecció individual

De l'anàlisi, identificació i avaluació dels riscos detectats en les diferents unitats d'obra, s'observen riscos que només han pogut ser eliminats per mitjà de l'ocupació de proteccions individuals, per la qual cosa es fa necessària la utilització dels epis relacionats a continuació, les especificacions tècniques de la qual, marcat, normativa que han de complir, etc. S'especifica en el capítol corresponent a ***EPIs***, d'esta mateixa memòria de seguretat.

EPIs
Protecció auditiva
Orelleres
Protecció del cap
Cascs de protecció (per a la construcció)
Protecció de la cara i dels ulls
Protecció ocular
Partícules a gran velocitat i baixa energia
Protecció de mans i braços
Guants de protecció contra riscos mecànics d'ús general
Guants de protecció contra productes químics
Protecció de peus i cames
Calçat de seguretat, protecció i treball d'ús professional protecció contra la perforació
Protecció respiratòria
Màscares
E.P.R. Màscares sense vàlvules d'inhalació i amb filtres desmuntables contra els gasos, contra els gasos i partícules o contra partícules únicament

7.1.8. Relació de serveis sanitaris i comuns

S'exposa ací la relació de servicis sanitaris i comuns provisionals, necessaris per al nombre de treballadors anteriorment calculat i previst, durant la realització de les obres.
En els plans que s'adjunten s'especifica la ubicació dels mateixos, per a la qual cosa s'ha tingut present :

- Adequar-los a les exigències regulades per la normativa vigent.
- Ubicar-los on oferix majors garanties de seguretat tant en l'accés com en la permanència, respecte a la circulació de vehicles, transport i elevació de càrregues, arreplegues, etc., evitant la interferència amb operacions, serveis i altres instal·lacions de l'obra.
- Oferir-los en igualtat de condicions a tot el personal de l'obra, independentment de l'empresa contractista o subcontractista a qui pertanguen.

Per a la seua conservació i neteja se seguiran les prescripcions i mesures de conservació i neteja establides específicament per a cada un d'ells, en l'Apartat de **Servicis Sanitaris i Comuns** que es desenvolupa en esta mateixa Memòria de Seguretat.

Serveis sanitaris i comuns
Vestuari
Menjador
Farmaciola
Oficina d'obra

Sanitaris químics

7.1.9. Relació de materials

Es relacionen ací els materials i elements previstos per a utilitzar durant l'execució de les diferents unitats d'obra previstos en esta memòria de seguretat i salut.
En el capítol corresponent a ***Materials*** s'especifica la tipologia dels materials i elements més significatius de l'obra, quant als aspectes de : pes, forma, volum, així com les informació sobre els riscos derivats de les seues utilització i les mesures preventives en la seua recepció en obra, arreplega i paletització, transport i posada en obra.

Prevenció en la manipulació de materials
Àrids i farcits
Graves
Terres
Reblert de tot-u
Pre-modelats hidràulics
Rajoles de ciment
Llambordes
Morters
Morter de ciment
Formigons
Formigó de central
Acer
Barres d'acer corrugat
Malles electrosoldades
Gomes, plàstics
Tubs de PVC
Tubs de polietilè

7.2. Identificació de riscos i avaluació de l'eficàcia de les proteccions tècniques i mesures preventives establertes, segons els mètodes i sistemes d'execució previstos en el projecte

7.2.1. Mètode emprat en l'avaluació de riscos

El mètode emprat per a l'avaluació de riscos permet realitzar, per mitjà de l'apreciació directa de la situació, una avaluació dels riscos per als que no hi ha una reglamentació específica.

1r Severitat:
La severitat de les conseqüències que poden causar aquest perill en forma de dany per al treballador. pot ser Baixa, Mitjana, Alta.

Baixa	Risc que es produeixin danys superficials, talls i cops de poca importància, irritació als ulls, disconfort, etc.
Mitjana	Risc que es produeixen, ulceracions, cremades, commocions, esquinços o distensions importants, fractures menors i malalties del tipus asma, sordesa, trastorns múscul-esquelètics i malalties que donin lloc a incapacitats menors.
Alta	Risc que es produeixen, amputacions, fractures majors, intoxicacions, lesions múltiples, lesions fatals i malalties del tipus càncer i altres malalties cròniques que escurcin molt la vida.

2n Probabilitat:
Una vegada determinada la gravetat de les conseqüències, la probabilitat que eixa situació tingui lloc pot ser Baixa, Mitjana, Alta.

Baixa	El dany es produirà poques vegades.
Mitjana	El dany es produirà alguna vegada.
Alta	El dany es produirà sempre o gairebé sempre.

3r Avaluació:
La combinació entre ambdós factors permet avaluar el risc aplicant la taula següent:

	Probabilitat baixa	**Probabilitat mitjana**	**Probabilitat alta**
Severitat baixa	Molt lleu	Lleu	Moderat
Severitat mitjana	Lleu	Moderat	Greu
Severitat alta	Moderat	Greu	Molt greu

4t Control de riscos:
I segons la valoració del risc obtinguda per la taula, es recomanen més prioritats a l'hora de planificar.:

Valoració del Risc	**Prioritat**
Molt lleu	Baixa
Lleu	Mitjana
Moderat	Mitjana-alta
Greu	Alta
Molt greu	Resolució immediata

Aquest mètode s'aplica sobre cada unitat d'obra analitzada en esta memòria de seguretat i que es correspon amb el procés constructiu de l'obra, per a permetre :

"*la Identificació i avaluació de riscos però amb la valoració de l'eficàcia de la prevenció adoptada i aplicada*".

És a dir, els riscos detectats inicialment en cada unitat d'obra, són analitzats i avaluats eliminant o disminuint les seves conseqüències, per mitjà de l'adopció de solucions tècniques, organitzatives, canvis en el procés constructiu, adopció de mesures preventives, utilització de proteccions col·lectives, epis i senyalització, fins a aconseguir un risc ***Molt lleu, Lleu o Moderat,*** i sent ponderats per mitjà de l'aplicació dels criteris estadístics de sinistralitat laboral publicats per la *Direcció General d'Estadística del Ministeri de Treball i Assumptes Socials*.

Respecte als ***riscos evitats***, cal tenir present:

Riscos laborals evitats
NO s 'han identificat riscos totalment evitats. **Entenem que cap mesura preventiva adoptada enfront d'un risc ho elimina per complet atès que sempre podrà localitzar-se una situació per mal ús del sistema, actituds imprudents dels operaris o altres que aquest risc no sigui eliminat.** **Per tant, es considera que els únics riscos evitables totalment són aquells que no existeixen a l'haver estat eliminats des de la pròpia concepció del procés constructiu de l'obra; per l'ocupació de processos constructius, maquinària, mitjans auxiliars o fins i tot amidades del propi disseny del projecte que no generin riscos i sens dubte, aquests riscos no mereixen un desenvolupament detingut en aquesta memòria de seguretat.**

7.2.2. Instal·lacions provisionals d'obra

Amb anterioritat a l'inici de les obres i seguint el Pla d'execució previst en el projecte d'obra, s'hauran de realitzar les següents instal·lacions provisionals:

Instal·lació elèctrica provisional

Prèvia petició a l'empresa subministradora, i tal com s'especifica en els plànols, la companyia subministradora realitzarà l'connexió de servei i connexió amb la xarxa general per mitjà d'un armari de protecció aïllant, dotat amb clau de seguretat.

La instal·lació provisional comptarà amb el "QGMP" Quadre General de Comandament i Protecció, dotat de seccionador general de tall automàtic i d'interruptors omnipolars i magnetotèrmics, del qual sortiran els circuits d'alimentació cap als quadres secundaris "QS" que al seu torn estaran dotats d'interruptor general de tall automàtic i interruptors onmipolars.

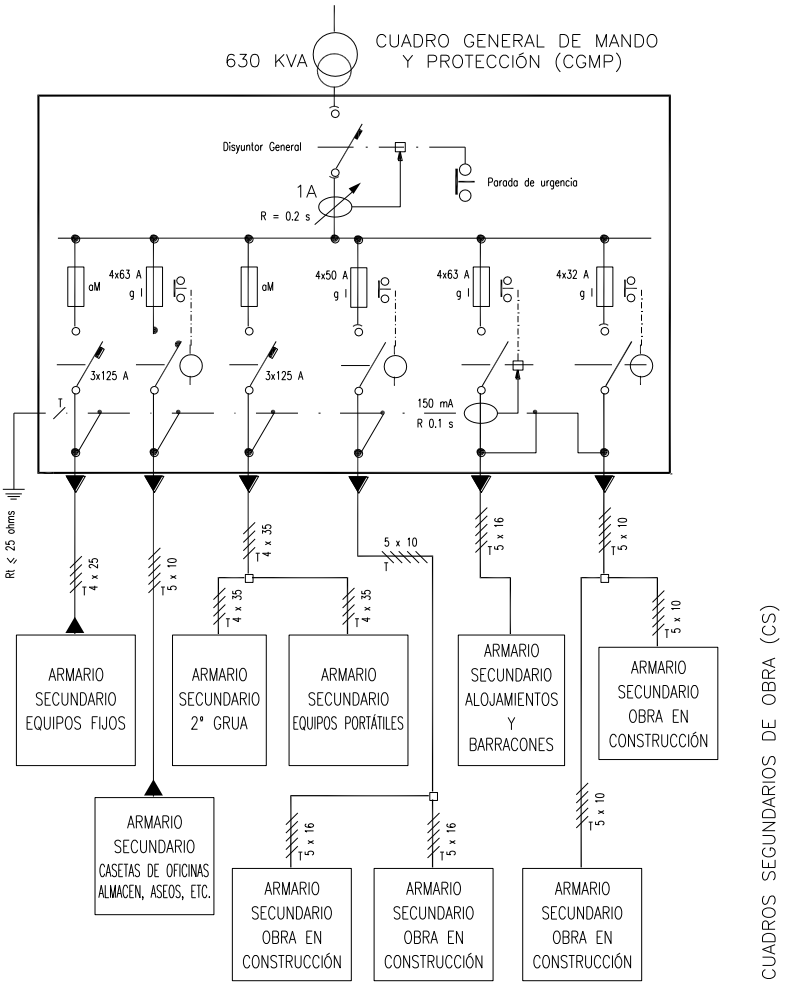

Les sortides dels quadres secundaris estaran protegides amb interruptors diferencials i magnetotèrmics.

Instal·lació d'Aigua potable

La connexió d'aigua potable a l'obra es realitzarà per la companyia subministradora, en el punt de connexió grafiat en els plànols, seguint les especificacions tècniques i requisits establerts per la companyia d'aigües.

Instal·lació de protecció contra incendis

En document annex al "Plec de Condicions" s'estableix el "Pla d'Emergència" i les mesures d'actuació en cas d'emergència, risc greu i accident (caiguda a xarxes, rescats, etc), així com les actuacions en cas d'incendi.

Igualment es calcula en aquest document el "Nivell de risc intrínsec d'incendi"de l'obra, i tal com s'observa en aquest document s'obté un risc de nivell "Baix", la qual cosa fa que amb adopció de mitjans d'extinció portàtils d'acord amb el tipus de foc a extinguir, sigui suficient:

Classe de Foc	Materials a extinguir	Extintor recomanat (*)
A	• Materials sòlids que formen brases	*Pols ABC, Aigua, Escuma i CO2*
B	• Combustibles líquids (gasolines, olis, vernissos, pintures, etc.) • Sòlids que fonen sense cremar (Polietilè expandit, plàstics termoplàstics, *PVC, etc.)	*Pols ABC, Pols BC, Escuma i CO2*
C	• Focs originats per combustibles gasosos (gas ciutat, gas propà, gas butà, etc.) • Focs originats per combustibles líquids sota pressió (circuits d'olis, etc.)	*Pols ABC, Pols BC, i CO2*
D	• Focs originats per la combustió de metalls inflamables i compostos químics (magnesi, alumini en pols, sodi, liti, etc..)	Consultar amb el proveïdor en funció del material o materials a extinguir.

(*) La utilització de mitjans d'extinció d'incendis, tal com es recullen en el ***Pla d'Emergència*** de l'obra, es realitzarà com a fase inicial i de xoc enfront de l'incendi, fins a l'arribada dels bombers, als quals es donarà avís en qualsevol cas.

En els plànols es grafien els punts d'ubicació dels extintors, així com la senyalització d'emergència, itineraris d'evacuació, vies d'escapament, sortides, etc.

Emmagatzematge i senyalització de productes

En els tallers i magatzems així com qualsevol altre lloc grafiat en els plans en què es manipulin o emmagatzemen substàncies o productes explosius, inflamables, nocius, perillosos o insalubres, seran degudament senyalitzats, tal com s'especifica en la fitxa tècnica del material corresponent i que s'adjunta a aquesta memòria de seguretat, a més complir l'envasat dels mateixos amb la normativa d'etiquetatge de productes.

Amb caràcter general s'haurà de:

- Senyalitzar el local (Perill d'incendi, explosió, radiació, etc ..)
- Senyalitzar la ubicació dels mitjans d'extinció d'incendis.
- Senyalitzar davant emergència (vies d'evacuació, sortides, etc.)
- Senyalitzar visiblement la prohibició de fumar.
- Senyalitzar visiblement la prohibició d'utilització de telèfons mòbils (quan sigui necessari).

Connexions als serveis sanitaris i comuns.

Els mòduls provisionals dels diferents serveis sanitaris i comuns s'ubiquen tal com es va especificar anteriorment en els punts grafiats en els plànols. Fins ells es procedirà a portar les connexions d'energia elèctrica i d'aigua, així com es realitzarà la instal·lació de sanejament per evacuar les aigües procedents dels mateixos cap a la xarxa general de clavegueram.

7.2.3. Unitats d'obra

Jardineria, paisatgisme i espais verds - Moviment de terres - Preparació del terreny - Aclarida, estassada i neteja del terreny - Desbrossament

Operacions a desenvolupar previstes en el projecte	Recursos humans
Es contemplen aquí les operacions de desbrossament i retirada de la resta de cobertura vegetal no eliminada durant el rebuig d'arbrat: arbres petits, arbustos, herba, cultius, mala herba, etc. En aquesta unitat d'obra s'inclou la càrrega i transport a abocador del material retirat.	· Maquinista

Relació d'equips tècnics i mitjans auxiliars utilitzats
· Retroexcavadora

Identificació i avaluació de riscos amb la valoració de l'eficàcia de la prevenció adoptada i aplicada

Risc	Probabilitat	Severitat	Qualificació	Estat	Val. Eficacia	Maternitat
- Caiguda de persones al mateix nivell.	Mitjana	Baixa	Lleu	Evitat	99,5	No afecta
- Caiguda d'objectes en manipulació.	Mitjana	Baixa	Lleu	Evitat	99,5	No afecta
- Cops i talls per objectes o eines.	Baixa	Mitjana	Lleu	Evitat	99,5	No afecta
- Sobre esforços, postures forçades o moviments repetitius.	Baixa	Mitjana	Lleu	Evitat	99,5	No afecta
- Danys causats per éssers vius.	Baixa	Mitjana	Lleu	Evitat	99,5	No afecta
- Incendi.	Baixa	Mitjana	Lleu	Evitat	99,5	No afecta

Relació d'EPIs necessaris i l'eficàcia del qual ha sigut avaluada
- Casc de seguretat. - Guants de cuir. - Calçat de seguretat. - Roba de treball. - Armilla reflectant.

Mesures preventives i proteccions tècniques adoptades, tendents a controlar i reduir els riscos anteriors
• Els operaris tindran els Equips de Protecció Individual corresponents per a la realització de les tasques. • Es senyalitzarà la zona de treball convenientment. • A la crema de materials a eliminar es tindrà en compte: - Sol·licitud de permís per a poda i crema. - Característiques del material a cremar. - Direcció del vent dominant. - Precaucions davant el combustible a emprar. - Afeccions a zones col·laterals. - S'han previst mesures d'extinció. • Es limitarà la presència de persones dins del radi d'acció de les màquines. • S'assignarà a controlista un punt d'observació segur i visible. • Els camions no circularan amb bolquet aixecat.

Activitats de vigilància i control del recurs preventiu
En aquesta unitat d'obra no és necessària la presència de recursos preventius, en no donar-se cap dels requisits exigibles per la Llei 54/2003, Article quart punt 3 i del RD 604/2006.

Jardineria, paisatgisme i espais verds - Moviment de terres - Preparació del terreny - Senyalització provisional de trànsit - Senyalització vertical

Operacions a desenvolupar previstes en el projecte

En aquesta unitat d'obra es consideren incloses les plaques de senyalització, semàfors provisionals, etc., que tenen com a finalitat senyalitzar o donar a conèixer per endavant determinats perills de l'obra o com a conseqüència de l'obra.
Quan les dimensions de la placa ho requereixin, s'utilitzarà un camió-grua per descarregar-la i manipular-la durant la seva fixació.
En aquest cas, durant el muntatge es deixarà lliure i acotada una zona d'igual radi a l'altura de la mateixa més 5m.
En els treballs de senyalització la zona de treball quedarà degudament senyalitzada amb una tanca i llums vermells durant la nit.
La instal·lació elèctrica s'ha de fer sense tensió a la línia.
Es consideren incloses dins d'aquesta unitat d'obra les operacions d'hissat, fixació i anivellament.

Identificació i avaluació de riscos amb la valoració de l'eficàcia de la prevenció adoptada i aplicada

Risc	Probabilitat	Severitat	Qualificació	Estat	Val. Eficacia	Maternitat
- Caigudes al mateix nivell.	Baixa	Mitjana	Lleu	Evitat	99,5	No afecta
- Cops o talls per maneig d'eines manuals.	Mitjana	Baixa	Lleu	Evitat	99,5	No afecta
- Cops o talls per maneig de xapes metàl·liques.	Baixa	Mitjana	Lleu	Evitat	99,5	No afecta
- Trepitjades sobre objectes.	Baixa	Mitjana	Lleu	Evitat	99,5	No afecta

Relació d'EPIs necessaris i l'eficàcia del qual ha sigut avaluada

- Casc de seguretat.
- Calçat de seguretat.
- Guants de cuir.
- Roba de treball.
- Armilla reflectant.
- Cinturó porta-eines.

Mesures preventives i proteccions tècniques adoptades, tendents a controlar i reduir els riscos anteriors

- La senyalització es durà a terme d'acord amb els principis professionals de les tècniques i del coneixement del comportament de les persones a qui va dirigida la senyalització i seguint les especificacions del projecte d'obra, i especialment, es basarà en els fonaments dels codis de senyals, com són:

  1) Que el senyal sigui de fàcil percepció, visible, cridanera, perquè arribi a l'interessat (suposa que cal anunciar els perills que tracta de prevenir).
  2) Que les persones que la perceben, vegin el que significa. Rètols com PERILL, ATENCIÓ, ALT, un cop llegits, compleixen bé amb el missatge de senyalització, perquè de tots és conegut el seu significat (consisteix que les persones percebin el missatge o senyal, el que suposa una educació preventiva o de coneixement del significat d'aquests senyals).

- Els operaris tindran els Equips de Protecció Individual corresponents per a la realització de les tasques.
- L'aplec de materials mai obstaculitzarà les zones de pas, per evitar ensopegades.
- Es retirarà les sobres de materials, eines i restes d'obra no col·locats com peces trencades, embolcalls, palets, etc.
- La col·locació de cada un dels serveis el realitzarà personal especialitzat en el mateix.
- La eines a utilitzar pels instal·ladors electricistes estaran protegides contra contactes elèctrics amb material aïllant normalitzat. Les eines amb aïllant en mal estat o defectuós seran substituïdes immediatament per unes altres que estiguin en bon estat.
- Abans que les instal·lacions entrin en càrrega, es revisaran perfectament les connexions de mecanismes, proteccions i passos per arquetes.
- Els instal·ladors aniran equipats amb calçat de seguretat, guants aïllants, casc, botes aïllants de seguretat, roba de treball, protectors auditius, protectors de la vista, comprovadors de tensió i eines aïllants.
- En llocs on hi hagi instal·lacions en servei, s'han de prendre mesures addicionals de prevenció i amb l'equip necessari, descrit en el punt anterior.
- Es suspendran els treballs en condicions climatològiques adverses.
- S'ha de mantenir el tall en bon estat d'ordre i neteja.

Jardineria, paisatgisme i espais verds - Moviment de terres - Preparació del terreny - Tancament d'obra amb tanca provisional

Operacions a desenvolupar previstes en el projecte	Recursos humans
Es delimitarà el recinte i es realitzarà la tanca abans de l'inici de l'obra, per impedir així l'accés lliure a persones alienes a l'obra. Es col·locaran tanques tancant tot el perímetre obert de l'obra, les quals seran resistents i tindran una alçada de 2.00 m. La porta d'accés al solar per als vehicles tindrà una amplada de 4.50 m, haurà de separar-se la entrada d'accés d'operaris de la de vehicles.	· Paleta

Identificació i avaluació de riscos amb la valoració de l'eficàcia de la prevenció adoptada i aplicada

Risc	Probabilitat	Severitat	Qualificació	Estat	Val. Eficacia	Maternitat
- Caigudes d'operaris al mateix nivell.	Mitjana	Baixa	Lleu	Evitat	99,5	No afecta
- Trepitjades sobre objectes.	Mitjana	Baixa	Lleu	Evitat	99,5	No afecta
- Xocs i cops contra objectes immòbils.	Mitjana	Baixa	Lleu	Evitat	99,5	No afecta
- Cops i talls per objectes o eines.	Baixa	Mitjana	Lleu	Evitat	99,5	No afecta
- Il·luminació inadequada.	Baixa	Mitjana	Lleu	Evitat	99,5	No afecta
- Sobre esforços, postures inadequades o moviments repetitius.	Baixa	Mitjana	Lleu	Evitat	99,5	No afecta

Relació d'EPIs necessaris i l'eficàcia del qual ha sigut avaluada
- Guants de cuir. - Roba de treball. - Casc de seguretat.

Mesures preventives i proteccions tècniques adoptades, tendents a controlar i reduir els riscos anteriors
• S'establiran accessos diferenciats i senyalitzats per a les persones i vehicles. La calçada de circulació de vehicles i la de personal se separarà almenys per mitjà d'una barana. • Es prohibirà aparcar a la zona d'entrada de vehicles. • Es prohibirà el pas de vianants per l'entrada de vehicles. • Es prohibirà l'entrada a tota persona aliena a l'obra. • Qualsevol obstacle que es trobi situat als voltants de l'obra haurà de quedar degudament senyalitzat. • Es disposarà en obra 1 Cartell d'obra, en el qual es puguin contemplar totes les indicacions i senyalització d'obra. • La tanca disposarà de llums per a la senyalització nocturna en els punts on hi hagi circulació de vehicles. • Si en instal·lar la tanca d'obra envair la vorera, mai es desviaran els vianants cap a la calçada sense que hagin proteccions.

Jardineria, paisatgisme i espais verds - Moviment de terres - Preparació del terreny - Senyalització provisional d'obra

Operacions a desenvolupar previstes en el projecte
En aquesta unitat d'obra es consideren incloses la diferent senyalització que haurà de col·locar a l'inici de l'obra, tant en l'accés a la mateixa (cartell d'accés a obra en cada entrada de vehicles i personal) com la senyalització per l'interior de l'obra , i la finalitat és la de donar a conèixer per endavant, determinats perills de l'obra. Igualment haurà de senyalitzar les zones especificades, amb tanques i llums vermells durant la nit. La instal·lació elèctrica d'aquestes instal·lacions lluminoses de senyalització es faran sense tensió a la línia. En aquesta unitat d'obra s'inclouen les operacions següents: **a)** hissat i anivellament de senyals

b) fixació

Identificació i avaluació de riscos amb la valoració de l'eficàcia de la prevenció adoptada i aplicada

Risc	Probabilitat	Severitat	Qualificació	Estat	Val. Eficacia	Maternitat
- Caigudes al mateix nivell.	Baixa	Mitjana	Lleu	Evitat	99,5	No afecta
- Cops o talls per maneig d'eines manuals.	Mitjana	Baixa	Lleu	Evitat	99,5	No afecta
- Cops o talls per maneig de xapes metàl·liques.	Baixa	Mitjana	Lleu	Evitat	99,5	No afecta
- Trepitjades sobre objectes.	Baixa	Mitjana	Lleu	Evitat	99,5	No afecta

Relació d'EPIs necessaris i l'eficàcia del qual ha sigut avaluada

- Casc de seguretat.
- Calçat de seguretat.
- Guants de cuir.
- Roba de treball.
- Armilla reflectant.
- Cinturó porta-eines.

Mesures preventives i proteccions tècniques adoptades, tendents a controlar i reduir els riscos anteriors

- La senyalització es durà a terme d'acord amb els principis professionals de les tècniques i del coneixement del comportament de les persones a qui va dirigida la senyalització i seguint les especificacions del projecte d'obra, i especialment, es basarà en els fonaments dels codis de senyals, com són:

  1) Que el senyal sigui de fàcil percepció, visible, cridanera, perquè arribi a l'interessat (suposa que cal anunciar els perills que tracta de prevenir).
  2) Que les persones que la perceben, vegin el que significa. Rètols com PERILL, ATENCIÓ, ALT, un cop llegits, compleixen bé amb el missatge de senyalització, perquè de tots és conegut el seu significat (consisteix que les persones percebin el missatge o senyal, el que suposa una educació preventiva o de coneixement del significat d'aquests senyals).

- Els operaris tindran els Equips de Protecció Individual corresponents per a la realització de les tasques.
- L'aplec de materials mai obstaculitzarà les zones de pas, per evitar ensopegades.
- Es retirarà les sobres de materials, eines i restes d'obra no col·locats com peces trencades, embolcalls, palets, etc.
- La eines a utilitzar pels instal·ladors electricistes estaran protegides contra contactes elèctrics amb material aïllant normalitzat. Les eines amb aïllant en mal estat o defectuós seran substituïdes immediatament per unes altres que estiguin en bon estat.
- Els instal·ladors aniran equipats amb calçat de seguretat, guants aïllants, casc, botes aïllants de seguretat, roba de treball, protectors auditius, protectors de la vista, comprovadors de tensió i eines aïllants.
- En llocs on hi hagi instal·lacions en servei, s'han de prendre mesures addicionals de prevenció i amb l'equip necessari, descrit en el punt anterior.
- Es suspendran els treballs en condicions climatològiques adverses.
- S'ha de mantenir el tall en bon estat d'ordre i neteja.

Jardineria, paisatgisme i espais verds - Moviment de terres - Explanació - Terraplè

Operacions a desenvolupar previstes en el projecte	Recursos humans
Les operacions de terraplenat en l'obra consistiran en treballs d'explanació i emplenat de terres. Es realitzarà amb les màquines de moviment de terres previstes per a aquestes operacions i que més endavant es detallen. En aquesta unitat d'obra s'inclouen les operacions següents: - Inspecció de la zona de treball i de l'estat actual - Preparació de l'espai de treball.	· Maquinista

- Replanteig i marcat dels eixos. - Realització de l'explanació anivellant sensiblement el terreny retirant la terra sobrant - Retirada de runa. - Reparació de defectes superficials i acabat final.	

Relació d'equips tècnics i mitjans auxiliars utilitzats	Recursos materials i elements
· Retroexcavadora · Excavadora giratòria · Camió contenidor · Compactadora de corró · Picó pneumàtic	· Graves · Terres · Reblert de tot-u

Identificació i avaluació de riscos amb la valoració de l'eficàcia de la prevenció adoptada i aplicada

Risc	Probabilitat	Severitat	Qualificació	Estat	Val. Eficacia	Maternitat
- Caiguda de persones a diferent nivell	Baixa	Mitjana	Lleu	Evitat	99,5	No afecta
- Caiguda de persones al mateix nivell	Baixa	Baixa	Molt lleu	Evitat	99,9	No afecta
- Trepitjades sobre objectes	Mitjana	Baixa	Lleu	Evitat	99,5	No afecta
- Projecció de fragments o partícules	Baixa	Mitjana	Lleu	Evitat	99,5	No afecta
- Exposició a temperatures ambientals extremes	Baixa	Baixa	Molt lleu	Evitat	99,9	No afecta
- Atropellaments o cops amb vehicles	Baixa	Mitjana	Lleu	Evitat	99,5	No afecta
- Ambient pulvígeno	Baixa	Baixa	Molt lleu	Evitat	99,9	No afecta

Relació d'EPIs necessaris i l'eficàcia del qual ha sigut avaluada

- Casc de seguretat.
- Roba de treball.
- Màscara antipols.
- Guants de cuir.
- Calçat de seguretat.
- Armilla reflectant.
- Ulleres de seguretat antiprojeccions.
- Roba impermeable per temps plujós.

Mesures preventives i proteccions tècniques adoptades, tendents a controlar i reduir els riscos anteriors

- Els operaris tindran els Equips de Protecció Individual corresponents per a la realització de les tasques.
- Es col·locaran baranes de seguretat per impedir l'accés a personal no autoritzat, per evitar el risc de caigudes a diferent nivell.
- Els treballs estaran supervisats per una persona competent en la matèria.
- Abans de l'inici dels treballs, es inspeccionés l'obra per tal de detectar possibles esquerdes o moviments del terreny.
- Per evitar els accidents per presència de fangars i brandons en els camins de circulació interna de l'obra, la seva conservació cobrint sots, eliminant brandons i compactant mitjançant escòries i llasts.
- Es prohibirà el transport de personal fora de la cabina de conducció i en nombre superior als seients existents.
- Es senyalitzaran els accessos i recorreguts de les màquines i vehicles.
- Es disposaran de topalls de seguretat per evitar que els vehicles en les operacions de càrrega puguin accedir a la vora de l'excavació.
- L'aplec de materials mai obstaculitzarà les zones de pas, per evitar ensopegades.
- No es realitzaran operacions ni tasques simultànies, dins del radi d'acció de la maquinària.
- S'ha d'assenyalar acústicament la maquinària en moviment.
- Es suspendran els treballs, en condicions climatològiques adverses.
- Haurà de mantenir els talls en bon estat d'ordre i neteja.

- Es limitarà la presència de persones i vehicles a la zona de treball.
- Hi ha d'haver limitacions de velocitat en els accessos.
- Se senyalitzaran les vies de circulació de maquinària i es delimitaran les zones de treball.
- S'efectuaran regs periòdics dels camins d'accés i servei per evitar pols.
- Es limitarà la presència de persones i vehicles a la zona de treball.

Activitats de vigilància i control del recurs preventiu
En aquesta unitat d'obra no és necessària la presència de recursos preventius, en no donar-se cap dels requisits exigibles per la Llei 54/2003, Article quart punt 3 i del RD 604/2006.

Jardineria, paisatgisme i espais verds - Moviment de terres - Farcits - Farciment i estès

Operacions a desenvolupar previstes en el projecte	Recursos humans
El farciment de terres en aquesta obra d'enjardinament, es realitza per anivellar sensiblement el terreny dipositant terres en els llocs que la necessiten fins a aconseguir la superfície requerida i especificada en el projecte d'obra, per a la construcció que es va a realitzar. Es realitzarà amb les màquines de moviment de terres previstes per a aquestes operacions i que més endavant es detallen. En aquesta unitat d'obra s'inclouen les operacions següents: - Inspecció de la zona de treball i de l'estat actual - Preparació de l'espai de treball. - Anivellació de terreny fins a aconseguir la superfície requerida - Retirada d'excessos de terres. - Reparació de defectes superficials i acabat final.	· Maquinista

Relació d'equips tècnics i mitjans auxiliars utilitzats	Recursos materials i elements
· Retroexcavadora · Excavadora giratòria · Camió contenidor · Compactadora de corró · Picó pneumàtic	· Graves · Terres · Reblert de tot-u

Identificació i avaluació de riscos amb la valoració de l'eficàcia de la prevenció adoptada i aplicada

Risc	Probabilitat	Severitat	Qualificació	Estat	Val. Eficacia	Maternitat
- Caiguda de persones a diferent nivell	Baixa	Mitjana	Lleu	Evitat	99,5	No afecta
- Caiguda de persones al mateix nivell	Baixa	Baixa	Molt lleu	Evitat	99,9	No afecta
- Trepitjades sobre objectes	Baixa	Baixa	Molt lleu	Evitat	99,9	No afecta
- Projecció de fragments o partícules	Baixa	Mitjana	Lleu	Evitat	99,5	No afecta
- Exposició a temperatures ambientals extremes	Baixa	Baixa	Molt lleu	Evitat	99,9	No afecta
- Atropellaments o cops amb vehicles	Baixa	Mitjana	Lleu	Evitat	99,5	No afecta
- Ambient pulvígeno	Mitjana	Baixa	Lleu	Evitat	99,5	No afecta

Relació d'EPIs necessaris i l'eficàcia del qual ha sigut avaluada
- Casc de seguretat. - Roba de treball. - Guants de cuir.

- Calçat de seguretat.
- Armilla reflectant.
- Ulleres de seguretat antiprojeccions.
- Roba impermeable per temps plujós.
- Màscares antipols amb filtre mecànic recanviable.

Mesures preventives i proteccions tècniques adoptades, tendents a controlar i reduir els riscos anteriors

- Els operaris tindran els Equips de Protecció Individual corresponents per a la realització de les tasques.
- Es col·locaran baranes de seguretat per impedir l'accés a personal no autoritzat, per evitar el risc de caigudes a diferent nivell.
- Tot el personal que manegi els camions, dúmper, (piconadores, o compactadores), serà especialista en el maneig d'aquests vehicles, estant en possessió de la documentació de capacitació acreditativa.
- Tots els vehicles seran revisats periòdicament (segons vostè prescrigui) especialment en els òrgans d'accionament pneumàtic, quedant reflectits les revisions en el llibre de manteniment.
- Es prohibeix sobrecarregar els vehicles per sobre de la càrrega màxima admissible, que portaran sempre escrita de forma llegible.
- Tots els vehicles de transport de material emprats especificaran clarament la "Tara" i la "Càrrega màxima".
- La circulació de vehicles es realitzarà a un màxim d'aproximació a la vora de l'excavació no superior als 3.00 m per a vehicles lleugers.
- Es prohibeix el transport de personal fora de la cabina de conducció i / o en nombre superior als seients existents a l'interior.
- Cada equip de càrrega per a farcits seran dirigits per un cap d'equip que coordinarà les maniobres.
- Es regaran periòdicament els talls, les càrregues i caixes de camió, per evitar les polsegueres.
- Es senyalitzaran els accessos i recorregut dels vehicles a l'interior de l'obra per evitar les interferències, tal com s'estableix en aquesta Memòria de Seguretat.
- S'instal·larà en la vora dels terraplens d'abocament, sòlids topalls de limitació de recorregut per a l'abocament en retrocés, a les distàncies assenyalades.
- Totes les maniobres d'abocament en retrocés seran dirigides pel (Capatàs, Cap d'Equip, Encarregat ..).
- Es prohibeix la permanència de persones en un radi no inferior als 5 m. al voltant de les compactadores i piconadores en funcionament.
- Tots els vehicles emprats en aquesta obra, per a les operacions de farciment i compactació seran dotats de botzina automàtica de marxa cap enrere.
- Es senyalitzaran els accessos a la via pública, mitjançant els senyals normalitzades de "Perill indefinit", "Perill sortida de camions" i "STOP".
- Els vehicles de compactació i piconat aniran proveïts de cabina de seguretat de protecció en cas de bolcada.
- Els vehicles utilitzats estan dotats de la pòlissa d'assegurança amb responsabilitat civil il·limitada.
- S'establiran al llarg de l'obra els rètols divulgatius i senyalització dels riscos propis d'aquest tipus de treballs.
- Els conductors de qualsevol vehicle proveït de cabina tancada queden obligats a utilitzar el casc de seguretat per abandonar la cabina a l'interior de l'obra.

Activitats de vigilància i control del recurs preventiu

En aquesta unitat d'obra no és necessària la presència de recursos preventius, en no donar-se cap dels requisits exigibles per la Llei 54/2003, Article quart punt 3 i del RD 604/2006.

Jardineria, paisatgisme i espais verds - Moviment de terres - Buidats - Excavació a cel obert

Operacions a desenvolupar previstes en el projecte	Recursos humans
S'inclouen les operacions corresponents als treballs d'excavació a cel obert fins a arribar a la cota d'excavació exigida per el projecte d'obra. Es realitzarà amb les màquines de moviment de terres previstes per a aquestes operacions i que més endavant es detallen. En aquesta unitat d'obra s'inclouen les operacions següents: - Inspecció de la zona de treball i de l'estat actual - Preparació de l'espai de treball. - Replanteig i marcat dels eixos. - Realització de l'explanació anivellant sensiblement el terreny retirant la terra sobrant - Retirada de runa.	· Maquinista

- Reparació de defectes superficials i acabat final.	

Relació d'equips tècnics i mitjans auxiliars utilitzats

· Retroexcavadora
· Excavadora giratòria
· Camió contenidor

Identificació i avaluació de riscos amb la valoració de l'eficàcia de la prevenció adoptada i aplicada

Risc	Probabilitat	Severitat	Qualificació	Estat	Val. Eficacia	Maternitat
- Caigudes de personal a diferent nivell.	Baixa	Mitjana	Lleu	Evitat	99,5	No afecta
- Desplom de terres i roques.	Baixa	Mitjana	Lleu	Evitat	99,5	No afecta
- Esfondrament de les parets del pou.	Baixa	Mitjana	Lleu	Evitat	99,5	No afecta
- Atropellament de persones.	Baixa	Baixa	Molt lleu	Evitat	99,9	No afecta
- Bolcada, xoc i falses maniobres de la maquinària d'excavació.	Baixa	Mitjana	Lleu	Evitat	99,5	No afecta
- Interferències amb conduccions subterrànies.	Baixa	Mitjana	Lleu	Evitat	99,5	No afecta
- Sepultament	Baixa	Mitjana	Lleu	Evitat	99,5	No afecta
- Caiguda de persones al mateix nivell	Baixa	Baixa	Molt lleu	Evitat	99,9	No afecta

Relació d'EPIs necessaris i l'eficàcia del qual ha sigut avaluada

- Casc de seguretat.
- Roba de treball.
- Màscara antipols.
- Guants de cuir.
- Calçat de seguretat.
- Armilla reflectant.
- Ulleres de seguretat antiprojeccions.
- Roba impermeable per temps plujós.

Mesures preventives i proteccions tècniques adoptades, tendents a controlar i reduir els riscos anteriors

- Els operaris tindran els Equips de Protecció Individual corresponents per a la realització de les tasques.
- Abans de l'inici dels treballs, s'inspeccionarà l'obra a fi de detectar possibles esquerdes o moviments del terreny.
- Abans de començar l'excavació es revisaran les edificacions confrontants, i s'apuntalaran les zones deteriorades.
- El perfil transversal de les parets excavades mecànicament es controlaran evitant les irregularitats que donin lloc a esfondraments.
- Quan s'emprin excavadores mecàniques no han de quedar zones excel·lents capaços de desplomar-se.
- Es prohibeixen els treballs prop de pals elèctrics que no siguin estables.
- S'eliminaran els arbres o arbustos, les arrels quedin al descobert, i puguin desprendre per les pluges o dessecació del terreny.
- No es podrà circular amb vehicles a una distància inferior a 3.00 metres de la vora de l'excavació, per a vehicles lleugers i de 4.00 m per als pesats.
- Es mantindran els accessos de circulació interna sense monticles de terra ni clots.
- S'acotaran i tancaran les zones de treball per evitar caigudes a diferent nivell en les excavacions obertes i no formigonades.
- Es senyalitzarà el buidatge de l'excavació amb abalisaments i tanques, a una distància mínima de 2,00 metres. Si l'extrem de l'excavació queda dins de l'àrea de treball de l'obra i durant un breu termini de temps, es podrà senyalitzar amb guix aquesta mínima distància de seguretat de 2,00 metres.
- Es disposaran passos provisionals d'accés rodat per al veïnat, en la mesura del possible.
- En tota excavació en la qual sigui necessari arribar a prop de la fonamentació d'una construcció ja existent, caldrà

l'apuntalament de l'edifici afectat.

- Ús d'escales i bastides en condicions de seguretat.
- En el cas que es detectin riscos per filtracions d'aigua, serà necessari realitzar inicialment un mur pantalla perimetral amb fonamentació de 2.00 m, per evitar l'estovament i ensorrament del terreny.

Activitats de vigilància i control del recurs preventiu

Els recursos preventius comprovaran que els operaris encarregats de la Excavació a cel obert, realitzen les operacions mitjançant procediments de treball segurs.

- **Lloc on cal la seva presència:** On es fan les operacions del procediment d'aquesta unitat d'obra.
- **Temps:** El necessari per fer les activitats de vigilància i control especificades.
- **Recursos materials:** Llista de revisió *(format paper o digital)* i mitjans que permetin fotos i elaborar informes.

Activitats de Vigilància	Estat	Observacions
Comprovar que els operaris tenen els EPIS corresponents per a la realització les tasques, i que venen definits en la Memòria de Seguretat.		
Vigilar que utilitzen i, a més correctament, els EPIS definits anteriorment.		
Comprovar que els operaris que realitzen el treball són qualificats per a aquesta tasca.		
Comprovar que en general es manté la neteja i ordre en l'obra.		
Comprovar que es mantenen els accessos de circulació interna sense monticles de terra ni clots.		
Comprovar que es disposen de passos provisionals d'accés rodat per al veïnat, en la mesura del possible.		
Comprovar si s'ha previst el pas de vianants o vehicles al costat a la vora de l'excavació que es disposen tanques mòbils que s'il·luminen cada 10 metres.		
Comprovar que abans de l'inici dels treballs, s'inspecciona l'obra per tal de detectar possibles esquerdes o moviments del terreny.		
Comprovar que abans de començar l'excavació es revisen les edificacions confrontants, i es apuntalen les zones deteriorades.		
Comprovar que l'excavació que es realitzi a prop de la fonamentació d'una construcció ja existent, cal l'apuntalament de l'edifici afectat.		
Comprovar que no circulen vehicles a una distància inferior a 2,00 metres de la vora de l'excavació.		
Comprovar que quan es fan servir excavadores mecàniques no queden zones excel·lents capaços de desplomar-se.		
Comprovar que es disposen passos provisionals d'accés rodat per al veïnat.		
Comprovar que les tanques estan disposades a una distància mínima de 3,00 metres. Si el trànsit travessa la rasa d'excavació, aquesta serà almenys de 4,00 metres.		
Comprovar que els materials amb tendència a rodar (tubs, canalitzacions, etc.), els aplecs són assegurats mitjançant topalls.		
Comprovar que s'eliminin els arbres o arbustos, les arrels quedin al descobert.		
Comprovar que l'excavació s'executa amb una inclinació de talús provisional adequada al terreny.		
Comprovar que el perfil transversal de les parets excavades mecànicament es controlen evitant les irregularitats que donen lloc a esfondraments.		
Comprovar que no es permeten els treballs prop de pals elèctrics que no siguin estables.		
Comprovar que es senyalitza el buidatge de l'excavació amb abalisaments i tanques, a una distància mínima de 2,00 metres. Si l'extrem de l'excavació queda dins de l'àrea de treball de l'obra i durant un breu termini de temps, es pot senyalitzar amb guix aquesta mínima distància de seguretat de 2,00 metres.		
Comprovar que la provisió de materials i terres extretes en talls de profunditat major d'1,3 metres es disposen a una distància no menor de 2,00 metres de la vora de l'excavació.		
Vigilar que en excavacions de profunditat major de 1,30 metres, sempre que estiguin els operaris treballant al seu interior, es mantindrà un de vigilància a l'exterior, que a més d'ajudar en el treball donarà la veu d'alarma en cas d'emergència.		
Comprovar que estan acotades les distàncies mínimes de separació entre operaris en funció de les eines que emprin, i que es distribueixin en el lloc de treball de manera que no es destorbin entre si.		
Comprovar que com a mesura preventiva es disposa en obra de palanques, falques, barres, puntals, taulons, etc. que no s'utilitzaran i es reservaran per l'equip de salvament per a socórrer en cas de necessitat a operaris accidentats.		

Comprovar que en aquelles zones de l'excavació l'altura de caiguda és superior a 2,00 metres, es protegirà mitjançant baranes d'almenys 90,0 cm. (Recomanable 100 cm.),, Que aniran situades entre 0,80 i 1,00 metres de distància a la vora de l'excavació, disposant de llistó intermedi, sòcol i passamans.		
Comprovar que l'accés al fons de l'excavació es realitza mitjançant escala sòlida, dotada amb barana. Si el fons de l'excavació té més de 7,00 metres, disposarà d'altiplans intermitjos de descans. L'escala sobrepassarà sempre en 1 metre el nivell superior de desembarcament.		

Jardineria, paisatgisme i espais verds - Construcció - Fonamentacions

Operacions a desenvolupar previstes en el projecte	Recursos humans
Formació de fonaments de formigó armat de cant i dimensions fixades en el projecte d'obra, de formigó HA-25 / B / 20 / IIa fabricat en central i abocada amb cubilot, armat amb mallat ME 15x15 de Ø 12 mm, acer B 500 T 6x2,20 UNE-EN 10080. Fins i tot p / p d'excavació de fonamentació En aquesta unitat d'obra s'inclouen les operacions següents: - Neteja i preparació del terreny. - Replanteig d'eixos i punts principals. - Excavació de fonaments i rases de fonamentació. - Abocament de formigó de neteja. - Col·locació i aplomat del mallat de repartiment amb separadors homologats. - Col·locació d'armadures en espera. - Abocament i compactació del formigó. Abans de començar l'armat de les sabates es comprovarà que els fons d'excavació i les parets de la mateixa estiguin nets, sense materials solts. Les armadures es col·locaran recolzades en separadors, deixant espai entre el fons i parets de l'excavació. Les armadures tot esperant les arrencades dels pilars s'han de subjectar per evitar el seu desplaçament a l'abocar el formigó mitjançant taulons de fusta o perfils metàl·lics. El formigonat es realitzarà mitjançant canaletes per evitar que el formigó se segregui i ho anirem vibrant tal com es vagi formigonant.	· Paleta

Relació d'equips tècnics i mitjans auxiliars utilitzats	Recursos materials i elements
· Bomba formigonat · Camió formigonera · Eines manuals	· Formigó de central · Malles electrosoldades

Identificació i avaluació de riscos amb la valoració de l'eficàcia de la prevenció adoptada i aplicada

Risc	Probabilitat	Severitat	Qualificació	Estat	Val. Eficacia	Maternitat
- Caiguda de persones a diferent nivell	Baixa	Mitjana	Lleu	Evitat	99,5	No afecta
- Caiguda de persones al mateix nivell	Baixa	Mitjana	Lleu	Evitat	99,5	No afecta
- Caiguda de terres per desplom o esfondrament	Baixa	Mitjana	Lleu	Evitat	99,5	No afecta
- Trepitjades sobre objectes	Baixa	Mitjana	Lleu	Evitat	99,5	No afecta
- Xocs i cops contra objectes mòbils	Baixa	Mitjana	Lleu	Evitat	99,5	No afecta
- Projecció de fragments o partícules	Baixa	Mitjana	Lleu	Evitat	99,5	No afecta
- Sobre esforços, postures forçades o moviments repetitius	Baixa	Mitjana	Lleu	Evitat	99,5	No afecta
- Exposició a temperatures ambientals	Baixa	Mitjana	Lleu	Evitat	99,5	No afecta

extremes						

Relació d'EPIs necessaris i l'eficàcia del qual ha sigut avaluada
- Casc de seguretat. - Roba de treball. - Guants de cuir. - Calçat de seguretat. - Ulleres de seguretat antiprojeccions. - Roba impermeable per temps plujós.

Mesures preventives i proteccions tècniques adoptades, tendents a controlar i reduir els riscos anteriors
• Els operaris tindran els Equips de Protecció Individual corresponents per a la realització de les tasques. • Es col·locaran baranes de seguretat per impedir l'accés a personal no autoritzat, per evitar el risc de caigudes a diferent nivell. • Els treballs estaran supervisats per una persona competent en la matèria. • Es prohibirà la circulació sota càrregues suspeses. • S'acotaran les zones de treball per evitar caigudes en les sabates obertes i no formigonades. • No s'apilaran materials ni es permetrà el pas de vehicles a la vora dels pous oberts. • Es realitzarà el transport d'armadures mitjançant eslingues enllaçades i proveïdes de ganxos amb pestells de seguretat. • Es col·locaran protectors en les puntes de les armadures sortints. • Es procurarà introduir la ferralla totalment elaborada a l'interior de la sabata per no realitzar les operacions de lligat al seu interior. • Es tindrà especial cura en el desplaçament dels cubilots de la grua amb formigó, evitant col·locar-se en la seva trajectòria. • En l'abocament de formigó mitjançant bombament s'han de tenir en compte les mesures preventives ressenyades en la fase relativa a les estructures de formigó. • Es revisarà l'estat del vibrador elèctric abans de cada formigonat. • Per a les operacions de formigonat i vibrat des de posicions sobre la sabata s'establiran plataformes de treball mòbils, formades per un mínim de tres taulons que es disposaran perpendicularment a l'eix de la sabata. • La zona de treball es mantindrà neta i lliure d'obstacles i de residus de materials.

Jardineria, paisatgisme i espais verds - Construcció - Paviments exteriors - Llambordes

Operacions a desenvolupar previstes en el projecte	Recursos humans
Es consideren incloses dins d'aquesta unitat d'obra la seqüència d'operacions següents: - Inicialment sobre el suport net s'estendrà el morter de ciment en sec, sobre la qual es col·locaran les llambordes en tires paral·leles i juntes. - Es situaran sobre la rasant piconant-les a cop de test fins aconseguir el perfil indicat en el projecte d'obra. - Posteriorment es fregarà el paviment. i s'estendrà la beurada de ciment amb sorra, de manera que quedin ben farcides les juntes. - S'eliminaran les restes de la beurada i es netejarà la superfície.	· Paleta

Relació d'equips tècnics i mitjans auxiliars utilitzats	Recursos materials i elements
· Talladora material ceràmic · Eines manuals	· Rajoles de ciment · Llambordes

Identificació i avaluació de riscos amb la valoració de l'eficàcia de la prevenció adoptada i aplicada

Risc	Probabilitat	Severitat	Qualificació	Estat	Val. Eficacia	Maternitat
- Caiguda de persones al mateix nivell	Mitjana	Baixa	Lleu	Evitat	99,5	No afecta
- Caiguda de persones a diferent nivell	Baixa	Mitjana	Lleu	Evitat	99,5	No afecta
- Xocs i cops contra objectes immòbils	Baixa	Mitjana	Lleu	Evitat	99,5	No afecta

- Sobreesforços o postures inadequades	Baixa	Mitjana	Lleu	Evitat	99,5	No afecta
- Contacte amb substàncies nocives o tòxiques	Baixa	Mitjana	Lleu	Evitat	99,5	No afecta
- Contacte amb substàncies càustiques o corrosives	Baixa	Mitjana	Lleu	Evitat	99,5	No afecta
- Exposició al soroll	Baixa	Mitjana	Lleu	Evitat	99,5	No afecta
- il·luminació inadequada	Baixa	Mitjana	Lleu	Evitat	99,5	No afecta
- Cops i talls per objectes o eines	Baixa	Mitjana	Lleu	Evitat	99,5	No afecta
- Trepitjades sobre objectes	Baixa	Mitjana	Lleu	Evitat	99,5	No afecta
- Projecció de fragments o partícules	Mitjana	Baixa	Lleu	Evitat	99,5	No afecta

Relació d'EPIs necessaris i l'eficàcia del qual ha sigut avaluada

- Casc de seguretat.
- Guants de PVC o de goma.
- Guants de cuir.
- Calçat de seguretat.
- Màscares antipols amb filtre mecànic.
- Roba de treball.
- Ulleres de seguretat antiprojeccions.

Mesures preventives i proteccions tècniques adoptades, tendents a controlar i reduir els riscos anteriors

- El tall de les peces a màquina (serra de trepar' o 'serra de disc') s'ha de fer per via humida, submergint la peça a tallar en una galleda amb aigua, per evitar la formació de pols ambiental durant el treball.
- El tall s'executarà a la intempèrie, per evitar respirar aire amb gran quantitat de pols.
- Les zones de treball tindran una il·luminació mínima de 100 lux a una alçada sobre el sòl entorn dels 2 m.
- La il·luminació mitjançant portàtils es farà amb "portalàmpades estancs amb mànec aïllant" i reixeta de protecció de la bombeta i alimentats a tensió de seguretat.
- Es prohibeix el connexionat de cables elèctrics als quadres d'alimentació sense la utilització de les clavilles mascle-femella, en prevenció del risc elèctric.
- Els talls es netejaran de retalls i deixalles de pasta, apilant la runa ordenadament per a la seva evacuació mitjançant baixants de runes.
- Les caixes en aplec, mai es disposaran de manera que obstaculitzin els llocs de pas, per evitar els accidents de ensopegada.
- Quan es manegi petita maquinaria elèctrica s'evitarà que entri en contacte amb humitats o entollades d'aigua, per evitar electrocucions.
- És obligatori tenir el casc en el lloc de treball i la seva utilització per a realitzar desplaçaments per les zones d'obra, en fases, amb risc de caiguda d'objectes.
- Realitzarem els treballs de tal manera que no s'estigui en la mateixa postura durant molt de temps.
- Els llocs en fase de treball es senyalitzaran mitjançant rètols de: "perill paviment relliscós".
- S'ha de mantenir el tall en bon estat d'ordre i neteja.
- Farem servir genolleres protectores en els treballs i operacions realitzats a terra.
- Farem servir mascaretes especials per evitar respirar els vapors produïts pel morter.
- Farem servir ulleres de protecció per a protegir-nos de esquitxades en l'aplicació dels productes.
- Es suspendran els treballs en condicions atmosfèriques adverses.

Jardineria, paisatgisme i espais verds - Construcció - Paviments exteriors - Vegetals

Operacions a desenvolupar previstes en el projecte

Formació de paviment vegetal, realitzat amb terra, estesa i rasantajada, sobre base ferma, estès, reforçat de vores, humectació i plantació vegetal.

Es consideren incloses dins d'aquesta unitat d'obra la seqüència d'operacions següents:

- Càrrega i transport a peu de tall terra de farciment.
- Estesa de terres en capes de gruix uniforme.
- Perfilat i rematat de vores.
- Compactat lleuger per a consolidació de terra.
- Plantació vegetal.
- Regat.
- Retirada de restes i residus generats.
- Reposició d'elements.
- Reparació de defectes i acabat final.

Identificació i avaluació de riscos amb la valoració de l'eficàcia de la prevenció adoptada i aplicada

Risc	Probabilitat	Severitat	Qualificació	Estat	Val. Eficacia	Maternitat
- Caiguda d'objectes en manipulació	Baixa	Mitjana	Lleu	Evitat	99,5	No afecta
- Trepitjades sobre objectes	Mitjana	Baixa	Lleu	Evitat	99,5	No afecta
- Xocs i cops contra objectes immòbils	Baixa	Mitjana	Lleu	Evitat	99,5	No afecta
- Cops i talls per objectes o eines	Baixa	Mitjana	Lleu	Evitat	99,5	No afecta
- Atrapament o aixafament per o entre objectes	Baixa	Mitjana	Lleu	Evitat	99,5	No afecta
- Sobreesforços, postures inadequades o moviments repetitius	Baixa	Mitjana	Lleu	Evitat	99,5	No afecta
- Exposició a substàncies nocives. o tòxiques	Baixa	Mitjana	Lleu	Evitat	99,5	No afecta
- Incendi	Baixa	Mitjana	Lleu	Evitat	99,5	No afecta
- Il·luminació inadequada	Baixa	Mitjana	Lleu	Evitat	99,5	No afecta

Relació d'EPIs necessaris i l'eficàcia del qual ha sigut avaluada

- Casc de seguretat.
- Guants de PVC o de goma.
- Guants de cuir.
- Calçat de seguretat.
- Roba de treball.
- Ulleres de seguretat antiprojeccions.

Mesures preventives i proteccions tècniques adoptades, tendents a controlar i reduir els riscos anteriors

- En tot moment es mantindran nets i ordenats els llocs de treball, per evitar els accidents per ensopegades o per trepitjades sobre objectes tallants o punxants.
- Es prohibeix abandonar directament sobre el sòl, tallants, rasclets, tisores, fulles i qualsevol altre instrument o eina, per tal d'evitar ensopegades talls o punxades.
- Es senyalitzarà degudament la zona d'apilaments de productes en el lloc de treball.
- Realitzarem els treballs de tal manera que no s'estigui en la mateixa postura durant molt de temps.
- Les zones de treball tindran una il·luminació mínima de 100 lux mesurats a una alçada sobre el paviment entorn a 1.50 m.
- Farem servir genolleres protectores en els treballs i operacions realitzats a terra.
- Quan es prevegi el pas de vianants o vehicles al costat a la vora dels talussos, es disposaran tanques mòbils que s'il·luminen cada 10 metres.
- En finalitzar la jornada no quedaran elements en estat inestable que el vent, les condicions atmosfèriques o altres causes puguin provocar el seu esfondrament.
- Es senyalitzarà i delimitarà rigorosament la zona de treball.
- Es suspendran els treballs, en condicions climatològiques adverses.

- Haurà de mantenir els talls en bon estat d'ordre i neteja.

Jardineria, paisatgisme i espais verds - Instal·lacions - Xarxa de reg - Instal·lació dels elements del sistema de reg

Operacions a desenvolupar previstes en el projecte	Recursos humans
Procediment constructiu que inclou totes les operacions per a la instal·lació del sistema complet per a la instal·lació del reg de les zones enjardinades. En aquesta unitat d'obra s'inclouen les operacions següents: -Inspecció de la zona de treball i de l'estat actual. - Instal·lació dels diferents components que formen part del sistema: Instal·lació dels distribuïdors: Des de la presa a la xarxa general fins a les derivacions, amb clau de comporta en el seu començament. Instal·lació de les derivacions: Des del distribuïdor fins a la boca de reg. Cada derivació servirà només a una boca de reg. El seu diàmetre serà de 40 mm. Instal·lació de les boques de reg: Connectada a la derivació i permetrà l'acoblament de mànega. Instal·lació d'aspersors: De funcionament automàtic. Connectat a la derivació, regarà uniformement la superfície circumdant. - Proves de servei.	· Jardiner

Identificació i avaluació de riscos amb la valoració de l'eficàcia de la prevenció adoptada i aplicada

Risc	Probabilitat	Severitat	Qualificació	Estat	Val. Eficacia	Maternitat
- Caiguda de persones al mateix nivell.	Baixa	Baixa	Molt lleu	Evitat	99,9	No afecta
- Talls per maneig d'eines manuals.	Mitjana	Baixa	Lleu	Evitat	99,5	No afecta
- Cops per eines manuals.	Baixa	Baixa	Molt lleu	Evitat	99,9	No afecta
- Sobre esforços per postures forçades.	Baixa	Mitjana	Lleu	Evitat	99,5	No afecta

Relació d'EPIs necessaris i l'eficàcia del qual ha sigut avaluada

- Casc de seguretat.
- Calçat de seguretat.
- Guants de cuir.
- Roba de treball.
- Vestit per temps plujós.

Mesures preventives i proteccions tècniques adoptades, tendents a controlar i reduir els riscos anteriors

- Es senyalitzarà i delimitarà rigorosament la zona de treball.
- Els operaris que realitzin el treball estan qualificats per realitzar aquestes tasques.
- Els operaris tindran els Equips de Protecció Individual corresponents per a la realització de les tasques.
- Els treballs estaran supervisats per una persona competent en la matèria.
- A les zones de treball s'accedirà sempre de forma segura.
- L'aplec de materials mai obstaculitzarà les zones de pas, per evitar ensopegades.
- Es retirarà les sobres de materials, eines i restes d'obra per evitar caigudes.
- Es suspendran els treballs, en condicions climatològiques adverses.
- Haurà de mantenir els talls en bon estat d'ordre i neteja.
- Es limitarà la presència de persones i vehicles a la zona de treball.
- Se senyalitzaran les vies de circulació de maquinària i es delimitaran les zones de treball.
- En finalitzar la jornada no quedaran elements en estat inestable que el vent, les condicions atmosfèriques o altres causes puguin provocar el seu esfondrament.

Jardineria, paisatgisme i espais verds - Instal·lacions - Xarxa d'abastament general - Escomeses

Operacions a desenvolupar previstes en el projecte	Recursos humans
En aquesta unitat d'obra s'inclouen totes les operacions per a la instal·lació del sistema complet per establir la connexió a la xarxa general, que es realitzarà amb tub de característiques establertes en el projecte d'obra, incloent les operacions de col·locació de claus, connexionat i proves de servei. Es col·locarà una clau de pas general en l'arqueta a la via pública, per a tall general del subministrament. Es realitzaran les proves de servei i posteriorment es recobrirà seguint les especificacions del projecte d'obra. En aquesta unitat d'obra s'inclouen les operacions següents: - Replanteig del pericó de connexió de servei. - Eliminació de les terres soltes del fons de l'excavació. - Abocament i compactació del formigó en formació de solera. - Formació de l'obra de fàbrica amb maons, prèviament humits, col·locats amb morter. - Acoblament i rejuntat dels col·lectors al pericó. - Reblert de formigó per a formació de pendents i col·locació de les peces de PVC en el fons del pericó. - Arrebossat i brunyit amb morter, arrodonint els angles del fons i de les parets interiors del pericó. - Realització del tancament hermètic i col·locació de la tapa i els accessoris. - Col·locació de la clau de pas general, per tall general del subministrament. - Proves de servei	· Instal·lador de Fontaneria

Identificació i avaluació de riscos amb la valoració de l'eficàcia de la prevenció adoptada i aplicada

Risc	Probabilitat	Severitat	Qualificació	Estat	Val. Eficacia	Maternitat
- Caiguda de persones al mateix nivell.	Baixa	Baixa	Molt lleu	Evitat	99,9	No afecta
- Xocs i cops contra objectes immòbils.	Mitjana	Baixa	Lleu	Evitat	99,5	No afecta
- Sobre esforços o postures inadequades.	Mitjana	Baixa	Lleu	Evitat	99,5	No afecta
- Projecció de fragments o partícules.	Baixa	Baixa	Molt lleu	Evitat	99,9	No afecta
- Il·luminació inadequada.	Baixa	Baixa	Molt lleu	Evitat	99,9	No afecta
- Cops i talls per objectes o eines.	Mitjana	Baixa	Lleu	Evitat	99,5	No afecta
- Trepitjades sobre objectes.	Baixa	Baixa	Molt lleu	Evitat	99,9	No afecta

Relació d'EPIs necessaris i l'eficàcia del qual ha sigut avaluada

- Casc de seguretat.
- Calçat de seguretat.
- Ulleres de seguretat antiprojeccions.
- Guants de cuir.
- Roba de treball.
- Guants de goma, o de PVC
- Vestit per temps plujós.

Mesures preventives i proteccions tècniques adoptades, tendents a controlar i reduir els riscos anteriors

- Els operaris tindran els Equips de Protecció Individual corresponents per a la realització de les tasques.
- Els treballs estaran supervisats per una persona competent en la matèria.
- El transport de claus a espatlla per un sol home es realitzarà inclinant la càrrega cap a enrere, de tal forma, que l'extrem

que va per davant superi l'alçada d'un home, per evitar cops i ensopegades amb altres operaris en llocs poc il·luminats (o il·luminats a contra llum).

- Es mantindran nets d'enderrocs i retalls els llocs de treball. Es netejaran conforme s'avanci, apilant la runa per al seu posterior transport i abocament per les trompes, per evitar el risc de trepitjades sobre objectes.
- Es suspendran els treballs en condicions climatològiques adverses.
- Es mantindrà l'obra en bon estat de preguin i neteja.

Jardineria, paisatgisme i espais verds - Instal·lacions - Xarxa de sanejament - Col·lectors soterrats

Operacions a desenvolupar previstes en el projecte	Recursos humans
Col·locació i muntatge de col·lectors enterrats, format per tub de PVC llis de secció circular, amb una pendent mínima del 0,50%, tal com s'especifica en el projecte d'obra, per a conducció de sanejament sense pressió, col·locat sobre llit de sorra, degudament compactada i anivellada mitjançant equip manual amb picó vibrant, reblert lateral compactant fins als ronyons i posterior reblert amb la mateixa sorra fins a 30 cm per sobre de la generatriu superior. Totalment col·locat, connexionat i provat. En aquesta unitat d'obra s'inclouen les operacions següents: - Replanteig i traçat del conducte en planta i pendents. - Eliminació de les terres soltes del fons de l'excavació. - Presentació en sec de tubs i peces especials. - Abocament de la sorra en el fons de la rasa. - Descens i col·locació dels col·lectors en el fons de la rasa. - Muntatge de la instal·lació començant per l'extrem de capçalera. - Neteja de la zona a unir amb el líquid netejador, aplicació de l'adhesiu i encaix de peces. - Execució del reblert envoltant. - Realització de proves de servei.	· Instal·lador de Sanejament

Relació d'equips tècnics i mitjans auxiliars utilitzats	Recursos materials i elements
· Eines manuals	· Tubs de PVC · Tubs de polietilè

Identificació i avaluació de riscos amb la valoració de l'eficàcia de la prevenció adoptada i aplicada

Risc	Probabilitat	Severitat	Qualificació	Estat	Val. Eficacia	Maternitat
- Caiguda de persones al mateix nivell	Baixa	Baixa	Molt lleu	Evitat	99,9	No afecta
- Caiguda de persones a diferent nivell	Baixa	Mitjana	Lleu	Evitat	99,5	No afecta
- Caiguda d'objectes en manipulació	Baixa	Mitjana	Lleu	Evitat	99,5	No afecta
- Trepitjades sobre objectes	Baixa	Baixa	Molt lleu	Evitat	99,9	No afecta
- Cops i talls per objectes o eines	Baixa	Mitjana	Lleu	Evitat	99,5	No afecta
- Projecció de fragments o partícules	Baixa	Mitjana	Lleu	Evitat	99,5	No afecta
- Sobreesforços, postures inadequades o moviments repetitius	Baixa	Mitjana	Lleu	Evitat	99,5	No afecta
- Exposició a temperatures ambientals extremes	Baixa	Mitjana	Lleu	Evitat	99,5	No afecta
- Contacte amb substàncies nocives o tòxiques	Baixa	Mitjana	Lleu	Evitat	99,5	No afecta
- Il·luminació	Baixa	Mitjana	Lleu	Evitat	99,5	No afecta

inadequada						

Relació d'EPIs necessaris i l'eficàcia del qual ha sigut avaluada
- Casc de seguretat. - Calçat de seguretat. - Roba de treball. - Guants de cuir. - Cinturó porta-eines. - Ulleres de seguretat antiprojeccions.

Mesures preventives i proteccions tècniques adoptades, tendents a controlar i reduir els riscos anteriors
• Farem servir guants de neoprè en l'ocupació de formigó i morter. • Es col·locaran baranes de seguretat per impedir l'accés a personal no autoritzat, per evitar el risc de caigudes a diferent nivell. • Disposarem la eina ordenada i no per terra. • Els treballs estaran supervisats per una persona competent en la matèria. • Els operaris tindran els Equips de Protecció Individual corresponents per a la realització de les tasques. • Prohibirem la circulació sota càrregues suspeses. • Quan les condicions de treball exigeixin d'altres mitjans de protecció, es dotarà als treballadors dels mateixos. • Realitzarem els treballs de tal manera que no s'estigui en la mateixa postura durant molt de temps. • Suspendrem els treballs en condicions climatològiques adverses. • Es col·locarà il·luminació artificial adequada en cas de no tenir llum natural. • Es mantindrà sempre la neteja i ordre en l'obra.

Jardineria, paisatgisme i espais verds - Instal·lacions - Instal·lació d'enllumenat - Enllumenat de zones per als vianants i del jardí

Operacions a desenvolupar previstes en el projecte	Recursos humans
Posada en obra i muntatge de l'enllumenat amb distribució de llum radialment simètrica, amb lluminària i columna cilíndrica sobre fonamentació de formigó, proveïda de caixa de connexió i protecció, piqueta de terra, pericó de pas i derivació amb marc i tapa de ferro colat. S'inclou la col·locació de làmpades, accessoris, elements d'ancoratge i equip de connexionat. Les operacions a realitzar en aquesta unitat d'obra són: - Formació de fonamentació de formigó en massa. - Preparació de la superfície de suport. - Fixació de la columna. - Col·locació del fanal. - Col·locació del llum i accessoris. - Neteja de l'element.	· Electricista

Identificació i avaluació de riscos amb la valoració de l'eficàcia de la prevenció adoptada i aplicada

Risc	Probabilitat	Severitat	Qualificació	Estat	Val. Eficacia	Maternitat
- Caiguda de persones al mateix nivell	Baixa	Baixa	Molt lleu	Evitat	99,9	No afecta
- Caiguda de persones a diferent nivell	Baixa	Mitjana	Lleu	Evitat	99,5	No afecta
- Caiguda d'objectes per desplom o esfondrament	Baixa	Mitjana	Lleu	Evitat	99,5	No afecta
- Sobreesforços o postures inadequades	Baixa	Mitjana	Lleu	Evitat	99,5	No afecta
- Contactes elèctrics	Baixa	Mitjana	Lleu	Evitat	99,5	No afecta
- Cops i talls per objectes o eines	Baixa	Mitjana	Lleu	Evitat	99,5	No afecta

- Treballs en intempèrie	Baixa	Baixa	Molt lleu	Evitat	99,9	No afecta
- Trepitjades sobre objectes	Baixa	Mitjana	Lleu	Evitat	99,5	No afecta

Relació d'EPIs necessaris i l'eficàcia del qual ha sigut avaluada
- Casc de seguretat. - Calçat de seguretat. - Arnés de seguretat (quan sigui necessari). - Roba de treball. - Guants de goma aïllants. - Comprovadors de tensió. - Eines aïllants.

Mesures preventives i proteccions tècniques adoptades, tendents a controlar i reduir els riscos anteriors
• En la fase d'obra d'obertura de rases i excavacions es tindrà cura de l'ordre i la neteja de l'obra, per evitar els riscos de trepitjades o ensopegades. • Els talls estaran ben il·luminats, entre els 200-300 lux. • Acotarem les zones de treball per evitar accidents. • Verificarem l'estat dels cables de les màquines portàtils per evitar contactes elèctrics. • Les escales de mà a utilitzar, seran del tipus 'tisora', dotades amb sabates antilliscants i cadeneta limitadora d'obertura, per evitar els riscos per treballs realitzats sobre superfícies insegures i estretes. • Les eines a utilitzar pels electricistes instal·ladors, estaran protegides amb material aïllant normalitzat contra els contactes amb l'energia elèctrica. • Les proves de funcionament de l'enllumenat seran anunciades a tot el personal de l'obra abans de ser iniciades, per evitar accidents. • Abans de fer entrar en càrrega a la instal·lació elèctrica de l'enllumenat es farà una revisió en profunditat de les connexions de mecanismes, proteccions i empalmaments dels quadres generals elèctrics directes o indirectes. • Es suspendran els treballs en condicions atmosfèriques adverses.

Jardineria, paisatgisme i espais verds - Mobiliari urbà - Bancs

Operacions a desenvolupar previstes en el projecte	**Recursos humans**
Posada en obra i col·locació de banc amb respatller, de llistons de fusta, pintat i envernissat, amb suports de fosa, fixat amb tacs i cargols d'acer a la superfície suport. En aquesta unitat d'obra s'inclouen les operacions següents: - Replanteig d'alineacions i nivells. - Col·locació i fixació de les peces.	· Paleta

Identificació i avaluació de riscos amb la valoració de l'eficàcia de la prevenció adoptada i aplicada

Risc	Probabilitat	Severitat	Qualificació	Estat	Val. Eficacia	Maternitat
- Talls en mans per objectes i eines.	Baixa	Mitjana	Lleu	Evitat	99,5	No afecta
- Aixafaments amb materials, eines o màquines.	Baixa	Mitjana	Lleu	Evitat	99,5	No afecta
- Sobre esforços.	Baixa	Mitjana	Lleu	Evitat	99,5	No afecta
- Caigudes des del mateix nivell.	Mitjana	Baixa	Lleu	Evitat	99,5	No afecta
- Caigudes d'objectes: eines, aparells, etc.	Mitjana	Baixa	Lleu	Evitat	99,5	No afecta
- Cops amb materials, eines, martells i maquinària lleugera.	Mitjana	Baixa	Lleu	Evitat	99,5	No afecta

Relació d'EPIs necessaris i l'eficàcia del qual ha sigut avaluada

- Casc de seguretat.
- Calçat de seguretat.
- Guants de cuir.
- Roba de treball.
- Roba impermeable per temps plujós.

Mesures preventives i proteccions tècniques adoptades, tendents a controlar i reduir els riscos anteriors

- Es senyalitzarà convenientment la zona de descàrrega del mobiliari urbà.
- La provisió dels mateixos mai obstaculitzarà les zones de pas de vianants i / o operaris, per evitar ensopegades, caigudes o accidents, i ha d´apilar-se de manera que no produeixi cap perill.
- Les restes de cartonatge i embalatges s'apilaran degudament per evitar accidents i sent retirats en finalitzar cada jornada de treball.
- Es retirarà les sobres de materials, terres d'excavació, eines i restes d'obra no col·locats com peces trencades, runes, etc.
- La zona d'apilament estarà degudament senyalitzada.

Jardineria, paisatgisme i espais verds - Mobiliari urbà - Papereres

Operacions a desenvolupar previstes en el projecte

Posada en obra i col·locació de paperera amb suport vertical, de tipus basculant amb clau, pintada amb pintura de polièster, subjecta mitjançant tacs i cargols d'acer.

En aquesta unitat d'obra s'inclouen les operacions següents:

- Replanteig d'alineacions i nivells.
- Col·locació i fixació de les peces.

Identificació i avaluació de riscos amb la valoració de l'eficàcia de la prevenció adoptada i aplicada

Risc	Probabilitat	Severitat	Qualificació	Estat	Val. Eficacia	Maternitat
- Talls en mans per objectes i eines.	Baixa	Mitjana	Lleu	Evitat	99,5	No afecta
- Aixafaments amb materials, eines o màquines.	Baixa	Mitjana	Lleu	Evitat	99,5	No afecta
- Sobre esforços.	Baixa	Mitjana	Lleu	Evitat	99,5	No afecta
- Caigudes des del mateix nivell.	Mitjana	Baixa	Lleu	Evitat	99,5	No afecta
- Caigudes d'objectes: eines, aparells, etc.	Mitjana	Baixa	Lleu	Evitat	99,5	No afecta
- Cops amb materials, eines, martells i maquinària lleugera.	Mitjana	Baixa	Lleu	Evitat	99,5	No afecta

Relació d'EPIs necessaris i l'eficàcia del qual ha sigut avaluada

- Casc de seguretat.
- Calçat de seguretat.
- Guants de cuir.
- Roba de treball.
- Roba impermeable per temps plujós.

Mesures preventives i proteccions tècniques adoptades, tendents a controlar i reduir els riscos anteriors

- Es senyalitzarà convenientment la zona de descàrrega del mobiliari urbà.
- La provisió dels mateixos mai obstaculitzarà les zones de pas de vianants i / o operaris, per evitar ensopegades, caigudes o accidents, i ha d'apilar-se de manera que no produeixi cap perill.

- Les restes de cartonatge i embalatges s'apilaran degudament per evitar accidents i sent retirats en finalitzar cada jornada de treball.
- Es retirarà les sobres de materials, terres d'excavació, eines i restes d'obra no col·locats com peces trencades, runes, etc.
- La zona d'apilament estarà degudament senyalitzada.

Jardineria, paisatgisme i espais verds - Mobiliari urbà - Fonts

Operacions a desenvolupar previstes en el projecte

Posada en obra i col·locació de font de fosa, amb aixetes de llautó i desaigua en cubeta, fixada amb tacs i cargols d'acer.

En aquesta unitat d'obra s'inclouen les operacions següents:

- Replanteig d'alineacions i nivells.
- Col·locació i fixació de les peces.

Identificació i avaluació de riscos amb la valoració de l'eficàcia de la prevenció adoptada i aplicada

Risc	Probabilitat	Severitat	Qualificació	Estat	Val. Eficacia	Maternitat
- Talls en mans per objectes i eines.	Baixa	Mitjana	Lleu	Evitat	99,5	No afecta
- Aixafaments amb materials, eines o màquines.	Baixa	Mitjana	Lleu	Evitat	99,5	No afecta
- Sobre esforços.	Baixa	Mitjana	Lleu	Evitat	99,5	No afecta
- Caigudes des del mateix nivell.	Mitjana	Baixa	Lleu	Evitat	99,5	No afecta
- Caigudes d'objectes: eines, aparells, etc.	Mitjana	Baixa	Lleu	Evitat	99,5	No afecta
- Cops amb materials, eines, martells i maquinària lleugera.	Mitjana	Baixa	Lleu	Evitat	99,5	No afecta

Relació d'EPIs necessaris i l'eficàcia del qual ha sigut avaluada

- Casc de seguretat.
- Calçat de seguretat.
- Guants de cuir.
- Roba de treball.
- Roba impermeable per temps plujós.

Mesures preventives i proteccions tècniques adoptades, tendents a controlar i reduir els riscos anteriors

- Es senyalitzarà convenientment la zona de descàrrega de la font de fosa.
- La provisió dels mateixos mai obstaculitzarà les zones de pas de vianants i / o operaris, per evitar ensopegades, caigudes o accidents, i ha d'apilar-se de manera que no produeixi cap perill.
- Les restes de cartonatge i embalatges s'apilaran degudament per evitar accidents i sent retirats en finalitzar cada jornada de treball.
- Es retirarà les sobres de materials, terres d'excavació, eines i restes d'obra no col·locats com peces trencades, runes, etc.
- La zona d'apilament estarà degudament senyalitzada.

Jardineria, paisatgisme i espais verds - Mobiliari urbà - Jardineres

Operacions a desenvolupar previstes en el projecte

Posada en obra i col·locació de jardineres de fosa, amb fixació en lloc per gravetat.

En aquesta unitat d'obra s'inclouen les operacions següents:

- Replanteig d'alineacions i nivells.
- Col·locació i fixació de les peces.

Identificació i avaluació de riscos amb la valoració de l'eficàcia de la prevenció adoptada i aplicada

Risc	Probabilitat	Severitat	Qualificació	Estat	Val. Eficacia	Maternitat
- Talls en mans per objectes i eines.	Baixa	Mitjana	Lleu	Evitat	99,5	No afecta
- Aixafaments amb materials, eines o màquines.	Baixa	Mitjana	Lleu	Evitat	99,5	No afecta
- Sobre esforços.	Baixa	Mitjana	Lleu	Evitat	99,5	No afecta
- Caigudes des del mateix nivell.	Mitjana	Baixa	Lleu	Evitat	99,5	No afecta
- Caigudes d'objectes: eines, aparells, etc.	Mitjana	Baixa	Lleu	Evitat	99,5	No afecta
- Cops amb materials, eines, martells i maquinària lleugera.	Mitjana	Baixa	Lleu	Evitat	99,5	No afecta

Relació d'EPIs necessaris i l'eficàcia del qual ha sigut avaluada

- Casc de seguretat.
- Calçat de seguretat.
- Guants de cuir.
- Roba de treball.
- Roba impermeable per temps plujós.

Mesures preventives i proteccions tècniques adoptades, tendents a controlar i reduir els riscos anteriors

- Es senyalitzarà convenientment la zona de descàrrega de jardineres de fosa.
- La provisió dels mateixos mai obstaculitzarà les zones de pas de vianants i / o operaris, per evitar ensopegades, caigudes o accidents, i ha d'apilar-se de manera que no produeixi cap perill.
- Les restes de cartonatge i embalatges s'apilaran degudament per evitar accidents i sent retirats en finalitzar cada jornada de treball.
- Es retirarà les sobres de materials, terres d'excavació, eines i restes d'obra no col·locats com peces trencades, runes, etc.
- La zona d'apilament estarà degudament senyalitzada.

7.2.4. Serveis sanitaris i comuns de què està dotat aquest centre de treball

Relació dels servicis sanitaris i comuns dels està dotat este centre de treball de l'obra, en funció del nombre de treballadors que vagen a utilitzar-los, aplicant les especificacions contingudes en els apartats 14, 15, 16 i 19 apartat b) de la part a de l'annex IV del R.D. 1627/97.

Vestuari

Operacions a desenvolupar previstes en el projecte

- La superfície mínima dels mateixos serà de 2.00 m2 per cada treballador que hagi d'utilitzar-lo, instal·lant tants mòduls com siguin necessaris per cobrir aquesta superfície.
- L'alçada mínima del sostre serà de 2.30 m.
- S'habilitarà un tauler que contingui el calendari laboral, ordenança General de Seguretat i Higiene en el Treball (en aquells capítols que no han estat derogats), ordenança Laboral de la Construcció, Vidre i Ceràmica i les notes informatives de règim interior que la Direcció Tècnica de l'obra proporcioni.
- Es disposarà de quarts de vestidors i de neteja per a ús del personal, degudament separats per als treballadors d'un o altre sexe.

Identificació i avaluació de riscos amb la valoració de l'eficàcia de la prevenció adoptada i aplicada

Risc	Probabilitat	Severitat	Qualificació	Estat	Val. Eficacia	Maternitat
- Perill d'incendi	Baixa	Mitjana	Lleu	Evitat	99,5	No afecta
- Infecció per falta d'higiene	Baixa	Mitjana	Lleu	Evitat	99,5	No afecta

Relació d'EPIs necessaris i l'eficàcia del qual ha sigut avaluada

- Guants de goma per a neteja.

Mesures preventives i proteccions tècniques adoptades, tendents a controlar i reduir els riscos anteriors

- Els sòls, parets i sostres seran llisos i impermeables, permetent la neteja necessària. Així mateix disposaran de ventilació independent i directa.
- Els vestuaris estaran proveïts d'armaris o taquilles individuals amb la finalitat de poder deixar la roba i efectes personals. Aquests armaris han d'estar proveïts de claus.
- Hauran de ser de fàcil accés, tenir les dimensions suficients i disposar de seients i instal·lacions que permetin a cada treballador posar a assecar, si fos necessari la roba de treball.
- Quan les circumstàncies ho exigeixin, la roba de treball haurà de poder guardar-se separada de la roba de carrer i dels efectes personals.
- Hauran extintors.
- Mai cargolar, clavar o reblar a les parets.
- No realitzar cap tipus de pintades a l'interior i / o exterior.
- No trepitjar sobre el sostre d'aquesta, ni dipositar cap tipus d'objectes.
- Enganxar la caseta de les quatre cantonades per al muntatge / desmuntatge.
- No aixecar la caseta amb material ple.

Menjador

Operacions a desenvolupar previstes en el projecte

Per cobrir les necessitats es disposarà en obra d'un menjador a raó de 1.20 m2 com a mínim necessari per cada treballador. El local comptarà amb les següents característiques:

- Parets i sostres llisos i impermeables, permetent la neteja necessària.
- Il·luminació natural i artificial adequada.
- Ventilació directa, i renovació i puresa de l'aire.
- Disposarà de taules i cadires, escalfa-dinars, pileta amb aigua corrent i recipient per a recollida d'escombraries.
- L'alçada mínima serà de 2.60 m.
- Disposarà d'aigua potable per a la neteja d'estris i vaixella.
- S'haurà d'instal·lar un menjador sempre que hi hagi un mínim de 25 treballadors que mengin en l'obra.
- Hi ha d'haver uns lavabos propers a aquests locals.

Identificació i avaluació de riscos amb la valoració de l'eficàcia de la prevenció adoptada i aplicada

Risc	Probabilitat	Severitat	Qualificació	Estat	Val. Eficacia	Maternitat
- Perill d'incendi	Baixa	Mitjana	Lleu	Evitat	99,5	No afecta
- Infecció per falta d'higiene	Baixa	Mitjana	Lleu	Evitat	99,5	No afecta

Relació d'EPIs necessaris i l'eficàcia del qual ha sigut avaluada

- Guants de goma per a neteja.

Mesures preventives i proteccions tècniques adoptades, tendents a controlar i reduir els riscos anteriors

- No es permetrà treure o trafegar aigua per a la beguda per mitjà d'atuells, barrils, galledes o altres recipients oberts o

coberts provisionalment.

- Quedarà prohibit menjar, beure, introduir aliments o begudes en els locals de treball que representin perill per al treballador, o possibles riscos de contaminació d'aquells o aquests.
- S'indicarà mitjançant cartells si l'aigua és o no potable.
- Es tindrà precaució que les aigües residuals s'allunyin de les fonts de subministrament d'aigua potable.
- Hauran de reunir les condicions suficients d'higiene, exigides per la dignitat del treballador.
- Hauran extintors.
- Mai cargolar, clavar o reblar a les parets.
- No realitzar cap tipus de pintades a l'interior i / o exterior.
- No trepitjar sobre el sostre d'aquesta, ni dipositar cap tipus d'objectes.
- Enganxar la caseta de les quatre cantonades per al muntatge / desmuntatge.
- No aixecar la caseta amb material ple.

Farmaciola

Operacions a desenvolupar previstes en el projecte

- Es disposarà d'una farmaciola en lloc visible i de fàcil accés, col·locant al costat del mateix l'adreça i telèfon de la companyia asseguradora, així com el del centre assistencial més proper, metge, ambulàncies, protecció civil, bombers i policia, indicant en un plànol la via més ràpida que comunica l'obra en el centre assistencial més proper.
- Les farmacioles estaran a càrrec de persones capacitades designades per l'empresa.
- Es revisarà mensualment el seu contingut i es reposarà immediatament el usat.

La farmaciola portàtil, tindrà un contingut mínim (d'acord al'annex VI.A.3 del Reial Decret 486/97) que aquí s'especifica:

- Desinfectants i antisèptics autoritzats
- Gases estèrils
- Cotó hidròfil
- Venda
- Esparadrap
- Apòsits adhesius
- Tisores
- Pinces
- Guants un sol ús

L'Ordre TAS/2947/2007, estableix el **contingut mínim de la farmaciola**, sent els següents:

- Ampolla d'aigua oxigenada
- Ampolla d'alcohol
- Paquet de cotó atropellat
- Sobres de gases estèrils
- Benes
- Caixa de tiretes
- Caixa de bandes protectores
- Esparadrap hipoal·lergènic
- Tisora 11 cm cirurgia
- Pinça 11 cm dissecció
- Povidona iodada.
- Sèrum fisiològic 5 ml
- Venda Crepe 4 m × 5 cm.
- Venda Crepe 4 m × 7 cm
- Parells de guants làtex

Identificació i avaluació de riscos amb la valoració de l'eficàcia de la prevenció adoptada i aplicada

Risc	Probabilitat	Severitat	Qualificació	Estat	Val. Eficacia	Maternitat

- Contactes amb substàncies químiques	Baixa	Mitjana	Lleu	Evitat	99,5	No afecta
- Infecció per falta d'higiene	Baixa	Mitjana	Lleu	Evitat	99,5	No afecta

Relació d'EPIs necessaris i l'eficàcia del qual ha sigut avaluada

- Guants de goma per a neteja i reposició de productes.

Mesures preventives i proteccions tècniques adoptades, tendents a controlar i reduir els riscos anteriors

- En l'obra sempre hi haurà un vehicle per poder fer el trasllat a l'hospital.
- A la caseta d'obra hi haurà un plànol de la zona on s'identificaran les rutes als hospitals més propers.
- Es posarà al costat de la farmaciola un rètol amb tots els telèfons d'emergència, serveis mèdics, bombers, ambulàncies, etc.
- S'ha de proveir un armariet contenint tot el nomenat anteriorment, com instal·lació fixa i que amb idèntic contingut, proveeixi a un o dos maletins-farmaciola portàtils, depenent de la gravetat del risc i la seva freqüència prevista.

Oficina d'obra

Operacions a desenvolupar previstes en el projecte

A l'oficina d'obra s'instal·larà una farmaciola de primers auxilis amb el contingut mínim indicat per la legislació vigent, i un extintor de pols seca polivalent d'eficàcia 13 A.

Identificació i avaluació de riscos amb la valoració de l'eficàcia de la prevenció adoptada i aplicada

Risc	Probabilitat	Severitat	Qualificació	Estat	Val. Eficacia	Maternitat
- Perill d'incendi	Baixa	Mitjana	Lleu	Evitat	99,5	No afecta
- Infecció per falta d'higiene	Baixa	Mitjana	Lleu	Evitat	99,5	No afecta

Relació d'EPIs necessaris i l'eficàcia del qual ha sigut avaluada

- Guants de goma per a neteja.

Mesures preventives i proteccions tècniques adoptades, tendents a controlar i reduir els riscos anteriors

- Hi haurà un extintor.
- Mai cargolar, clavar o reblar a les parets.
- No realitzar cap tipus de pintades a l'interior i / o exterior.
- No trepitjar sobre el sostre d'aquesta, ni dipositar cap tipus d'objectes.
- Enganxar la caseta de les quatre cantonades per al muntatge / desmuntatge.
- No aixecar la caseta amb material ple.

Sanitaris químics

Operacions a desenvolupar previstes en el projecte

S'instal·larà per cobrir les necessitats sanitàries dels operaris a peu del tall, només durant el temps estrictament necessari.

Identificació i avaluació de riscos amb la valoració de l'eficàcia de la prevenció adoptada i aplicada

Risc	Probabilitat	Severitat	Qualificació	Estat	Val. Eficacia	Maternitat
- Contactes amb substàncies químiques	Baixa	Mitjana	Lleu	Evitat	99,5	No afecta

Relació d'EPIs necessaris i l'eficàcia del qual ha sigut avaluada
- Guants de goma per a neteja - Filtres (reposició de productes químics)

Mesures preventives i proteccions tècniques adoptades, tendents a controlar i reduir els riscos anteriors
• Els sòls, parets i sostres seran llisos i impermeables, permetent la neteja necessària. Així mateix disposaran de ventilació independent i directa. • Hauran de ser de fàcil accés, tenir les dimensions suficients. • Mai cargolar, clavar o reblar a les parets. • No realitzar cap tipus de pintades a l'interior i / o exterior. • No trepitjar sobre el sostre d'aquesta, ni dipositar cap tipus d'objectes. • Enganxar la caseta de les quatre cantonades per al muntatge / desmuntatge. • No aixecar la caseta amb material ple. • Una vegada usat el sanitari, moure repetides vegades la palanca d'accionament de la bomba de recirculació. • L'extracció de residus, neteja i condicionat del sanitari haurà de realitzar amb equip adequat i per personal instruït per a això. • El sanitari químic haurà de posicionar en horitzontal i terra ferma, per evitar vessaments del producte químic. • No s'haurà manipular els productes químics i dipòsits del sanitari si no es realitza per personal qualificat. • En cas d'emergència per ingestió o contacte amb el producte químic s'ha de seguir les instruccions del fabricant del mateix, per això seguir les instruccions de l'etiqueta (Qualificació de toxicitat: Nociu), que amb caràcter general es donen a continuació. **Primers auxilis:** **a)** Ingestió: Fer beure abundant aigua i provocar el vòmit. Traslladar immediatament el ferit a un hospital amb l'etiqueta del producte. **b)** Inhalació: Traslladar el ferit a l'aire lliure. Traslladar immediatament el ferit a un hospital perquè se li subministri oxigen i portar l'etiqueta del producte. **c)** Contacte amb la mucosa dels ulls: Rentar amb abundant aigua durant 10-15 minuts. Traslladar immediatament el ferit a un hospital amb l'etiqueta del producte **d)** Contacte amb la pell: Rentar intensament amb abundant aigua. Si manifesta posteriorment irritació a les zones traslladar immediatament el ferit a un hospital amb l'etiqueta del producte.

7.2.5. Magatzems

Relació dels magatzems que al llarg de l'execució de l'obra es van a establir en determinades àrees de la mateixa, conforme s'especifica en els plans.

Aplecs - Paletitzat

Amb la distribució de les àrees de treball es farà una bona organització, en la que predomini l'ordre i neteja en els llocs de recollida de material paletitzat.

Senyalització del Abassegament.

- Senyalització d'accés només a personal autoritzat.
- Marcatge de la zona de recollida.
- Es tancarà la zona de recollida.

Identificació de riscos

- Caiguda d'objectes per desplom.
- Caiguda d'objectes per esfondrament.
- Caiguda de persones al mateix nivell.
- Cops, talls, etc., Durant la manipulació o transport del material a apilar.

Mesures preventives i proteccions tècniques adoptades, tendents a controlar i reduir els riscos anteriors

- Es mantindrà l'ordre i la neteja a la zona d'abassegaments i els seus voltants.
- Els operaris disposaran dels EPIs corresponents.
- La zona de recollida, càrrega, descàrrega i moviment de material, es trobarà delimitades, cadascuna d'elles.
- La seva ubicació permetrà una fàcil comunicació per facilitar la càrrega i descàrrega del material paletitzat.
- Es col·locarà l'adequada senyalització.

Aplecs - Aplecs amuntegats

Amb la distribució de les àrees de treball s'ha de fer una bona organització, en la que predomini l'ordre i neteja en els llocs de recollida de material a munt.

Senyalització del Abassegament.

- Senyalització d'accés només a personal autoritzat.
- Marcatge de la zona de recollida.
- Es tancarà la zona de recollida.

Identificació de riscos

- Caiguda d'objectes per desplom.
- Caiguda d'objectes per esfondrament.
- Caiguda de persones al mateix nivell.
- Cops, talls, etc., Durant la manipulació o transport del material a apilar.

Mesures preventives i proteccions tècniques adoptades, tendents a controlar i reduir els riscos anteriors

- Es mantindrà l'ordre i la neteja a la zona d'abassegaments i els seus voltants.
- Els operaris disposaran dels EPIS corresponents.
- La zona de recollida, càrrega, descàrrega i moviment de material, es trobarà delimitades, cadascuna d'elles.
- La seva ubicació permetrà una fàcil comunicació per facilitar la càrrega i descàrrega del material emmagatzemat a munt.
- Es col·locarà l'adequada senyalització.

8. Prevenció en els equips tècnics

Relació de maquines, ferramentes, instruments o instal·lació emprats en l'obra que complixen les condicions tècniques i d'utilització que es determinen en l'annex IV del R.D. 1627/97 així com en la seua reglamentació especifica i que van a utilitzar-se o la utilització de la qual està prevista en esta obra, amb identificació dels riscos laborals indicant les mesures preventives i proteccions tècniques tendents a controlar i reduir tals riscos, incloent la identificació de riscos en relació amb l'entorn de l'obra en què es troben.

8.1. Maquinària d'obra

8.1.1. Maquinària de moviment de terres

Excavació - Retroexcavadora

Operacions a desenvolupar previstes en el projecte
La retroexcavadora s'emprarà bàsicament per obrir trinxeres destinades a canonades, cables, drenatges, etc. així com per l'excavació de fonaments per a edificis i l'excavació de rampes en solars quan l'excavació d'aquests s'ha realitzat amb pala carregadora. Utilitzarem aquest equip perquè permet una execució precisa, ràpida i la direcció del treball està constantment controlada. La força d'atac de la cullera és molt més gran que en la dragalina, la qual cosa permet utilitzar-la en terrenys relativament durs. Les terres no poden dipositar més que a una distància limitada per l'abast dels braços i les plomes. Les culleres estan muntades en l'extremitat del braç, articulat al capdavant de ploma, aquesta al seu torn, està articulada sobre la plataforma. L'operació de càrrega es fa per tracció cap a la màquina com a l'extensió del braç permet la descàrrega. L'obertura de rases destinades a les canalitzacions, a la col·locació de cables i de drenatges, es facilita amb aquest equip; l'amplada de la cullera és la que determina la de la rasa. Aquesta màquina s'utilitza també per a la col·locació i instal·lació dels tubs i drens de gran diàmetre i per efectuar el farciment de l'excavació. Quan el lloc disponible ho permeti s'utilitzarà aquest mateix equip per efectuar les excavacions en rasa requerides per les fonamentacions d'edificis.

Identificació i avaluació de riscos amb la valoració de l'eficàcia de la prevenció adoptada i aplicada

Risc	Probabilitat	Severitat	Qualificació	Estat	Val. Eficacia
- Caiguda de persones a diferent nivell	Baixa	Mitjana	Lleu	Evitat	99,5
- Caiguda de persones al mateix nivell	Baixa	Baixa	Molt lleu	Evitat	99,9
- Caiguda de terres per desplom o esfondrament	Baixa	Mitjana	Lleu	Evitat	99,5
- Xocs i cops contra objectes immòbils	Baixa	Mitjana	Lleu	Evitat	99,5
- Xocs i cops contra objectes mòbils	Baixa	Mitjana	Lleu	Evitat	99,5
- Projecció de fragments o partícules	Baixa	Baixa	Molt lleu	Evitat	99,9
- Atrapament o aixafament per bolcada de màquines o vehicles	Baixa	Mitjana	Lleu	Evitat	99,5
- Exposició a temperatures ambientals extremes	Baixa	Mitjana	Lleu	Evitat	99,5
- Exposició al soroll	Baixa	Mitjana	Lleu	Evitat	99,5
- Exposició a vibracions	Baixa	Mitjana	Lleu	Evitat	99,5
- Ambient pulvígen	Baixa	Mitjana	Lleu	Evitat	99,5

Relació d'EPIs necessaris i l'eficàcia del qual ha sigut avaluada
- Casc de seguretat (d'ús obligatori per a abandonar la cabina).

- Roba de treball.
- Guants de cuir.
- Cinturó elàstic antivibratori.
- Calçat de seguretat.
- Ulleres de seguretat antiprojeccions.
- Protectors auditius.
- Botes impermeables (terreny enfangat).
- Armilla reflectant.
- Protecció de l'aparell respiratori en treballs amb terres pulvígenes, s'haurà de fer ús de mascaretes

Mesures preventives i proteccions tècniques adoptades, tendents a controlar i reduir els riscos anteriors

- La màquina disposarà de marcatge CE, declaració de conformitat i manual d'instruccions o, si no s'haurà sotmès a posada en conformitat d'acord amb les especificacions del RD 1215/1997.
- Els operadors d'aquesta màquina han d'estar degudament acreditats i haver estat instruïts en les tasques a realitzar en l'obra.
- Abans d'iniciar els treballs, s'haurà de comprovar que tots els dispositius de la màquina responen correctament i estan en perfecte estat.
- Hauran d'anar proveïdes de cabina antibolcada, seient anatòmic i disposició de controls i comandaments perfectament accessibles per l'operari.
- Els camins de circulació interna de l'obra, es cuidaran per evitar flonjalls i enfangats excessius que disminueixin la seguretat de la circulació de la maquinària.
- No s'admetran en aquesta obra màquines que no vinguin amb la protecció de cabina antibolcada o pòrtic de seguretat.
- Es prohibirà que els conductors abandonin la màquina amb el motor en marxa.
- Es prohibirà que els conductors abandonin la pala amb la cullera hissada i sense recolzar a terra.
- La cullera durant els transports de terres, romandrà el més baixa possible per poder desplaçar-se amb la màxima estabilitat.
- Els ascensos o descensos en càrrega de la màquina s'efectuaran sempre utilitzant marxes curtes.
- La circulació sobre terrenys desiguals s'efectuarà a velocitat lenta.
- Es prohibirà transportar persones a l'interior de la cullera.
- Es prohibirà hissar persones per accedir a treballs puntuals utilitzant la cullera.
- Les màquines a utilitzar en aquesta obra, estaran dotades d'un extintor, timbrat i amb les revisions al dia.
- Les màquines a utilitzar en aquesta obra, estaran dotades de llums i botzina de retrocés
- Es prohibirà arrencar el motor sense abans assegurar-se que no hi ha ningú a l'àrea d'operació de la pala.
- Els conductors s'han d'assegurar que no hi ha perill per als treballadors que es trobin a l'interior de pous o rases pròxims al lloc d'excavació.
- S'acotarà a una distància igual a la de l'abast màxim del braç excavador, l'entorn de la màquina. Sé prohibeix a la zona la realització de treballs la permanència de persones.
- Es prohibirà en aquesta obra utilitzar la retroexcavadora com una grua, per a la introducció de peces, canonades, etc., a l'interior de les rases.
- Es prohibeix realitzar treballs en l'interior de les rases o rases, a la zona d'abast del braç de la retro.
- Als maquinistes d'aquestes màquines se'ls comunicarà per escrit la normativa preventiva, abans de l'inici dels treballs.

Excavació - Excavadora giratòria

Operacions a desenvolupar previstes en el projecte

Aquesta màquina la utilitzarem en obra per realitzar treballs d'excavació, moviment i desplaçament de terres, runes o materials, petits, enderrocs, així com càrregues sobre vehicles de transport.
Es tracta d'una màquina amb les característiques bàsiques de la retroexcavadora però amb una major capacitat i versatilitat de treball, donades les seves dimensions i condicions hidràuliques.

Tasques assignada en obra:

- Excavació a llarg abast de terres a cel obert, rases i pous.
- Moviment i desplaçament de terres.
- Càrrega de terres i runes en vehicles de transport, cintes transportadores, contenidors, màquines matxucadores, etc.
- Reblert amb terres de buidats, rases i pous.
- Neteja i anivellat de terrenys.
- Treballs de demolició primària.
- Enderrocs.
- Moviment de càrregues.

- Manipulació de materials.
- etc.

Identificació i avaluació de riscos amb la valoració de l'eficàcia de la prevenció adoptada i aplicada

Risc	Probabilitat	Severitat	Qualificació	Estat	Val. Eficacia
- Caiguda de persones a diferent nivell	Baixa	Mitjana	Lleu	Evitat	99,5
- Caiguda de persones al mateix nivell	Baixa	Baixa	Molt lleu	Evitat	99,9
- Caiguda de terres per desplom o esfondrament	Baixa	Mitjana	Lleu	Evitat	99,5
- Xocs i cops contra objectes immòbils	Baixa	Mitjana	Lleu	Evitat	99,5
- Xocs i cops contra objectes mòbils	Baixa	Mitjana	Lleu	Evitat	99,5
- Projecció de fragments o partícules	Baixa	Mitjana	Lleu	Evitat	99,5
- Atrapament o aixafament per bolcada de màquines o vehicles	Baixa	Mitjana	Lleu	Evitat	99,5
- Exposició a temperatures ambientals extremes	Baixa	Mitjana	Lleu	Evitat	99,5
- Exposició al soroll	Baixa	Mitjana	Lleu	Evitat	99,5
- Exposició a vibracions	Baixa	Baixa	Molt lleu	Evitat	99,9
- Ambient pulvígen	Baixa	Baixa	Molt lleu	Evitat	99,9

Relació d'EPIs necessaris i l'eficàcia del qual ha sigut avaluada

- Casc de seguretat (d'ús obligatori per a abandonar la cabina).
- Roba de treball.
- Guants de cuir.
- Cinturó elàstic antivibratori.
- Calçat de seguretat.
- Ulleres de seguretat antiprojeccions.
- Protectors auditius.
- Armilla reflectant.
- Botes impermeables (terreny enfangat).

Mesures preventives i proteccions tècniques adoptades, tendents a controlar i reduir els riscos anteriors

- La màquina disposarà de marcatge CE, declaració de conformitat i manual d'instruccions o, si no s'haurà sotmès a posada en conformitat d'acord amb les especificacions del RD 1215/1997.
- Els operadors d'aquesta màquina han d'estar degudament acreditats i haver estat instruïts en les tasques a realitzar en l'obra.
- Abans d'iniciar els treballs, s'haurà de comprovar que tots els dispositius de la màquina responen correctament i estan en perfecte estat.
- Els camins de circulació interna de l'obra, es cuidaran per evitar flonjalls i enfangats excessius que minvin la seguretat de la circulació de la maquinària.
- No s'admetran en aquesta obra màquines que no vinguin amb la protecció de cabina antibolcada o pòrtic de seguretat.
- Es prohibirà que els conductors abandonin la màquina amb el motor en marxa.
- Es prohibirà que els conductors abandonin la pala amb la cullera hissada.
- La circulació sobre terrenys desiguals s'efectuarà a velocitat lenta.
- Es prohibirà transportar persones.
- Es prohibirà hissar persones per a accedir a treballs puntuals utilitzant la cullera.
- Les màquines a utilitzar en aquesta obra, estaran dotades d'un extintor, timbrat i amb les revisions al dia.
- Les màquines a utilitzar en aquesta obra, estaran dotades de llums i botzina de retrocés.
- Es prohibirà arrencar el motor sense abans cerciorar-se que no hi ha ningú en l'àrea d'operació de la pala.
- Els conductors s'han d'assegurar que no hi ha perill per als treballadors que es trobin a l'interior de pous o rases pròxims

al lloc d'excavació.

- Es fitarà a una distància igual a la de l'abast màxim del braç excavador, l'entorn de la màquina. Es prohibeix a la zona, la realització de treballs o la permanència de persones.
- Es prohibirà en aquesta obra utilitzar l'excavadora com una grua, per a la introducció de peces, canonades, etc., a l'interior de les rases.
- Es prohibirà realitzar treballs a l'interior de les trinxeres o rases, en la zona d'abast del braç de l'excavadora.
- Als maquinistes d'aquestes màquines se'ls comunicarà per escrit la següent normativa preventiva, abans de l'inici dels treballs.

8.1.2. Màquines i Equips d'elevació

Camió grua de descàrrega

Operacions a desenvolupar previstes en el projecte

Grua sobre camió en la qual abans d'iniciar les maniobres de descàrrega, s'instal·laran falques d'immobilització en les rodes i es fixaran els gats estabilitzadors.
L'utilitzarem en les operacions de descàrrega de materials en l'obra.

Identificació i avaluació de riscos amb la valoració de l'eficàcia de la prevenció adoptada i aplicada

Risc	Probabilitat	Severitat	Qualificació	Estat	Val. Eficacia
- Caiguda de persones al mateix nivell	Baixa	Baixa	Molt lleu	Evitat	99,9
- Caiguda d'objectes per desplom o esfondrament	Baixa	Mitjana	Lleu	Evitat	99,5
- Caiguda d'objectes en manipulació	Baixa	Mitjana	Lleu	Evitat	99,5
- Caiguda d'objectes despresos	Baixa	Mitjana	Lleu	Evitat	99,5
- Xocs i cops contra objectes immòbils	Baixa	Mitjana	Lleu	Evitat	99,5
- Xocs i cops contra objectes mòbils	Baixa	Mitjana	Lleu	Evitat	99,5
- Cops i talls per objectes o eines	Baixa	Mitjana	Lleu	Evitat	99,5
- Atrapament o aixafament per o entre objectes	Baixa	Mitjana	Lleu	Evitat	99,5
- Atrapament o aixafament per bolcada de màquines o vehicles	Baixa	Mitjana	Lleu	Evitat	99,5
- Sobre esforços, postures forçades o moviments repetitius	Baixa	Baixa	Molt lleu	Evitat	99,9

Relació d'EPIs necessaris i l'eficàcia del qual ha sigut avaluada

- Casc de seguretat (d'ús obligatori per a abandonar la cabina).
- Roba de treball.
- Guants de cuir.
- Cinturó elàstic antivibratori.
- Calçat de seguretat.
- Armilla reflectant.

Mesures preventives i proteccions tècniques adoptades, tendents a controlar i reduir els riscos anteriors

- La màquina disposarà de marcatge CE, declaració de conformitat i manual d'instruccions o, si no s'haurà sotmès a posada en conformitat d'acord amb les especificacions del RD 1215/1997.
- Els operadors d'aquesta màquina han d'estar degudament acreditats i haver estat instruïts en les tasques a realitzar en

l'obra.

- Abans d'iniciar els treballs, s'haurà de comprovar que tots els dispositius de la màquina responen correctament i estan en perfecte estat.
- Les maniobres a la grua seran dirigides per un especialista
- Els ganxos de la grua tindran pany de seguretat
- Es prohibirà sobrepassar la càrrega màxima admissible.
- El gruista tindrà en tot moment la càrrega suspesa a la vista. Si això no és possible les maniobres seran dirigides per un especialista
- Les rampes de circulació no superaran en cap cas una inclinació superior al 20 per 100.
- Es prohibirà estacionar el camió a menys de 2 metres de la vora superior dels talussos.
- Es prohibirà arrossegar càrregues amb el camió.
- Es prohibirà la permanència de persones a distàncies inferiors als 5 metres del camió.
- Es prohibirà la permanència d'operaris sota les càrregues en suspensió.
- El conductor tindrà el certificat de capacitació corresponent.
- S'extremaran les precaucions durant les maniobres de suspensió d'objectes estructurals per a la seva col·locació en obra, ja que hauran operaris treballant en el lloc, i un petit moviment inesperat pot provocar greus accidents.
- No es treballarà en cap cas amb vents superiors als 50 km / h.

8.1.3. Màquines. Equips i Mitjans de transport

Camió contenidor

Operacions a desenvolupar previstes en el projecte
Aquest tipus de camió s'utilitzarà en l'obra per transportar els contenidors on s'aboquen la runa i les terres tretes de l'obra a realitzar. La pista que uneixi els punts de càrrega i descàrrega ha de ser prou ampla per permetre la circulació fins i tot la encreuament d'ells.

Identificació i avaluació de riscos amb la valoració de l'eficàcia de la prevenció adoptada i aplicada

Risc	Probabilitat	Severitat	Qualificació	Estat	Val. Eficacia
- Caiguda de persones a diferent nivell	Baixa	Mitjana	Lleu	Evitat	99,5
- Caiguda de persones al mateix nivell	Baixa	Mitjana	Lleu	Evitat	99,5
- Caiguda de terres per desplom o esfondrament	Baixa	Mitjana	Lleu	Evitat	99,5
- Xocs i cops contra objectes immòbils	Baixa	Mitjana	Lleu	Evitat	99,5
- Xocs i cops contra objectes mòbils	Baixa	Mitjana	Lleu	Evitat	99,5
- Projecció de fragments o partícules	Baixa	Mitjana	Lleu	Evitat	99,5
- Atrapament o aixafament per bolcada de màquines o vehicles	Baixa	Mitjana	Lleu	Evitat	99,5
- Atropellaments o cops amb vehicles	Baixa	Baixa	Molt lleu	Evitat	99,9
- Exposició a temperatures ambientals extremes	Baixa	Baixa	Molt lleu	Evitat	99,9
- Exposició al soroll	Baixa	Mitjana	Lleu	Evitat	99,5
- Exposició a vibracions	Baixa	Baixa	Molt lleu	Evitat	99,9
- Ambient pulvígen	Baixa	Baixa	Molt lleu	Evitat	99,9

Relació d'EPIs necessaris i l'eficàcia del qual ha sigut avaluada

- Casc de seguretat (d'ús obligatori per a abandonar la cabina).
- Roba de treball.
- Guants de cuir.
- Cinturó elàstic antivibratori.
- Calçat de seguretat.
- Ulleres de seguretat antiprojeccions.
- Protectors auditius.
- Armilla reflectant.
- Roba d'abric (en temps fred).

Mesures preventives i proteccions tècniques adoptades, tendents a controlar i reduir els riscos anteriors

- La màquina disposarà de marcatge CE, declaració de conformitat i manual d'instruccions o, si no s'haurà sotmès a posada en conformitat d'acord amb les especificacions del RD 1215/1997.
- Els operadors d'aquesta màquina han d'estar degudament acreditats i haver estat instruïts en les tasques a realitzar en l'obra.
- Abans d'iniciar els treballs, s'haurà de comprovar que tots els dispositius de la màquina responen correctament i estan en perfecte estat.

A) Mesures preventives de caràcter general:

- Els camions que treballin en aquesta obra disposaran dels següents mitjans en perfecte estat de funcionament:

  - Fars de marxa cap endavant.
  - Fars de marxa cap enrere.
  - Intermitents d'avís de gir.
  - Estaques de posició davanters i posteriors.
  - Servofrè.
  - Fre de mà.
  - Avisador acústic automàtic de marxa enrere.
  - Cabina antibolcada antiimpacte.
  - Aire condicionat a la cabina.
  - Tendals per a cobrir la càrrega

B) Manteniment diari:

- Diàriament, abans de començar el treball, s'inspeccionarà el bon estat de:

  - Motor.
  - Sistemes hidràulics
  - Frens.
  - Direcció.
  - Llums.
  - Avisadors acústics.
  - Pneumàtics.
  - La càrrega seca es regarà per evitar aixecar pols.
  - Es prohibirà carregar per damunt de la seva càrrega màxima.
  - Es col·locaran límits de final de recorregut a un mínim de 2 metres de la vora superior dels talussos.

C) Mesures preventives a seguir pel conductor:

- Les entrades i sortides a l'obra es realitzaran amb precaució auxiliat pels senyals d'un membre de l'obra.
- Si per qualsevol circumstància hagués de parar a la rampa el vehicle quedarà frenat i calçat amb topalls.
- Es prohibirà expressament carregar els camions per damunt de la càrrega màxima marcada pel fabricant, per prevenir els riscos de sobrecàrrega. El conductor romandrà fora de la cabina durant la càrrega.
- Per pujar i baixar del camió utilitzar els esglaons i les nanses disposades en el vehicle.
- No pujar a la màquina utilitzant les llantes, rodes o altres sortints.
- No fer -ajustaments- amb el motor en marxa, es poden quedar atrapats.
- No permetre que persones no autoritzades pugin o condueixin el camió.
- No treballar amb el camió en situacions de mitjana avaria- , abans de treballar, reparar bé.
- Abans de posar en marxa el motor, o bé abans d'abandonar la cabina, assegurar-se que ha instal·lat el fre de mà.
- No guardar carburant ni draps greixats al camió, es pot calar foc.
- Si s'escalfa el motor, no aixecar en calent la tapa del radiador, es poden patir cremades.
- Canviar l'oli del motor i del sistema hidràulic en fred.
- Els líquids de la bateria desprenen gasos inflamables, si s'han de manipular, fer-ho amb guants, no fumar ni apropar foc.
- Si s'ha de manipular el sistema elèctric, desconnectar la màquina i treure la clau de contacte.

- En aturar el camió, posar tacs d'immobilització en les rodes.
- Si cal arrencar el camió amb la bateria d'un altre vehicle, vigilar les espurnes, ja que els gasos de la bateria són inflamables i podria explotar.
- Vigilar constantment la pressió dels pneumàtics.
- Prendre tota classe de precaucions al maniobrar amb el camió.
- Abans de pujar a la cabina, donar una volta completa al vehicle per vigilar que no hi hagi ningú dormint a prop.
- No arrencar el camió sense haver baixat la caixa, ja que es poden tocar línies elèctriques.
- Si es toca una línia elèctrica amb el camió, sortir de la cabina i saltar el més lluny possible evitant tocar terra i el camió al mateix temps. Evitar també, que ningú toqui terra i camió a la vegada, hi ha molt perill d'electrocució.

8.1.4. Màquines i Equips de compactació i estès

Compactadora de corró

Operacions a desenvolupar previstes en el projecte
Aquesta màquina de moviment autònom dotada de corrons d'acer i d'un motor que origina vibracions en els corrons per accentuar la seva funció, s'utilitzarà en les operacions de compactat en l'obra. La rodadura de la màquina successivament sobre les diferents capes col·locades constitueix una excel·lent compactació. S'utilitzarà per a la compactació de terrenys coherents, secs i humits, per a terres i materials disgregats. Podem també utilitzar-la per a la compactació dels revestiments bituminosos i asfàltics de determinades operacions de l'obra.

Identificació i avaluació de riscos amb la valoració de l'eficàcia de la prevenció adoptada i aplicada

Risc	Probabilitat	Severitat	Qualificació	Estat	Val. Eficacia
- Caiguda de persones a diferent nivell	Baixa	Mitjana	Lleu	Evitat	99,5
- Caiguda de persones al mateix nivell	Baixa	Baixa	Molt lleu	Evitat	99,9
- Caiguda de terres per desplom o esfondrament	Baixa	Mitjana	Lleu	Evitat	99,5
- Xocs i cops contra objectes immòbils	Baixa	Mitjana	Lleu	Evitat	99,5
- Xocs i cops contra objectes mòbils	Baixa	Mitjana	Lleu	Evitat	99,5
- Projecció de fragments o partícules	Baixa	Mitjana	Lleu	Evitat	99,5
- Atrapament o aixafament per bolcada de màquines o vehicles	Baixa	Mitjana	Lleu	Evitat	99,5
- Atropellaments o cops amb vehicles	Baixa	Mitjana	Lleu	Evitat	99,5
- Exposició a temperatures ambientals extremes	Baixa	Baixa	Molt lleu	Evitat	99,9
- Exposició al soroll	Baixa	Mitjana	Lleu	Evitat	99,5
- Exposició a vibracions	Baixa	Baixa	Molt lleu	Evitat	99,9
- Ambient pulvígen	Baixa	Baixa	Molt lleu	Evitat	99,9

Relació d'EPIs necessaris i l'eficàcia del qual ha sigut avaluada
- Casc de seguretat (d'ús obligatori per a abandonar la cabina). - Roba de treball. - Guants de cuir. - Cinturó elàstic antivibratori. - Calçat de seguretat. - Calçat de seguretat. - Ulleres de seguretat antiprojeccions. - Protectors auditius. - Armilla reflectant.

- Botes impermeables (terreny enfangat).

Mesures preventives i proteccions tècniques adoptades, tendents a controlar i reduir els riscos anteriors

- La màquina disposarà de marcatge CE, declaració de conformitat i manual d'instruccions o, si no s'haurà sotmès a posada en conformitat d'acord amb les especificacions del RD 1215/1997.
- Els operadors d'aquesta màquina han d'estar degudament acreditats i haver estat instruïts en les tasques a realitzar en l'obra.
- Abans d'iniciar els treballs, s'haurà de comprovar que tots els dispositius de la màquina responen correctament i estan en perfecte estat.
- Estaran dotades de fars de marxa endavant i de retrocés, retrovisors en ambdós costats, pòrtic de seguretat antibolcada i antiimpactes i un extintor.
- Seran inspeccionades diàriament controlant el bon funcionament del motor, sistemes hidràulics, frens, direcció, llums, botzina retrocés, transmissions, cadenes i pneumàtics.
- Es prohibirà treballar o romandre dins del radi d'acció de la compactadora, per evitar els riscos per atropellament.
- Es prohibirà en aquesta obra, el transport de persones sobre la compactadora, per evitar els riscos de caigudes o d'atropellaments.
- Es prohibiran les tasques de manteniment o reparació de maquinària amb el motor en marxa, en prevenció de riscos innecessaris.
- Es senyalitzaran els camins de circulació interna mitjançant corda de banderoles i senyals normalitzades de trànsit.

Picó pneumàtic

Operacions a desenvolupar previstes en el projecte

S'utilitzarà (pesa uns 100 Kg.) en determinades operacions de compactació en l'obra, en terrenys humits i per a sòls (profunditat d'assentat, de 20 a 40 cm.).

Identificació i avaluació de riscos amb la valoració de l'eficàcia de la prevenció adoptada i aplicada

Risc	Probabilitat	Severitat	Qualificació	Estat	Val. Eficacia
- Caiguda de persones al mateix nivell	Baixa	Baixa	Molt lleu	Evitat	99,9
- Xocs i cops contra objectes immòbils	Baixa	Mitjana	Lleu	Evitat	99,5
- Xocs i cops contra objectes mòbils	Baixa	Mitjana	Lleu	Evitat	99,5
- Projecció de fragments o partícules	Baixa	Mitjana	Lleu	Evitat	99,5
- Atrapament o aixafament per bolcada de màquines o vehicles	Baixa	Mitjana	Lleu	Evitat	99,5
- Atropellaments o cops amb vehicles	Baixa	Mitjana	Lleu	Evitat	99,5
- Exposició a temperatures ambientals extremes	Baixa	Baixa	Molt lleu	Evitat	99,9
- Exposició al soroll	Baixa	Mitjana	Lleu	Evitat	99,5
- Exposició a vibracions	Baixa	Baixa	Molt lleu	Evitat	99,9
- Ambient pulvígen	Baixa	Baixa	Molt lleu	Evitat	99,9

Relació d'EPIs necessaris i l'eficàcia del qual ha sigut avaluada

- Casc de seguretat.
- Roba de treball.
- Guants de cuir.
- Calçat de seguretat.
- Vestits per a temps plujós.
- Ulleres de seguretat antiprojeccions.
- Protectors auditius.

- Armilla reflectant.

Mesures preventives i proteccions tècniques adoptades, tendents a controlar i reduir els riscos anteriors

- La màquina disposarà de marcatge CE, declaració de conformitat i manual d'instruccions o, si no s'haurà sotmès a posada en conformitat d'acord amb les especificacions del RD 1215/1997.
- Els operadors d'aquesta màquina han d'estar degudament acreditats i haver estat instruïts en les tasques a realitzar en l'obra.
- Abans d'iniciar els treballs, s'haurà de comprovar que tots els dispositius de la màquina responen correctament i estan en perfecte estat.
- Abans de posar en funcionament el picó assegurar-se que estan muntades totes les tapes i carcasses protectores. Evitarà accidents.
- El picó provoca pols ambiental. Regui sempre la zona a allisar, o feu servir una màscara de filtre mecànic recanvi.
- El picó produeix soroll. Utilitzeu sempre casc o taps antisoroll. Evitarà perdre agudesa auditiva o quedar sord.
- No deixi el picó a cap operari, per inexpert pot accidentar-se i accidentar als altres companys.
- La posició de guia pot fer inclinar l'esquena. Utilitzeu una faixa elàstica i evitarà la lumbàlgia.
- Les zones en fase de piconar quedaran tancades al pas mitjançant senyalització segons detall de plànols, en prevenció d'accidents.
- El personal que hagi d'utilitzar les piconadores, coneixerà perfectament el seu maneig i riscos professionals propis d'aquesta màquina.

8.1.5. Màquines i Equips per a manipulació i treballs de morters i formigons

Bomba formigonat

Operacions a desenvolupar previstes en el projecte

S'utilitzarà la màquina en l'obra per eliminar els treballs costosos de transport i abocament des de la formigonera o cisterna de transport fins l'element a executar.
Les principals operacions que realitzarà són: Transportar, elevar, abocar (la massa del formigó en una sola operació).
El formigó segons aquest procediment del bombament arriba ràpidament a l'element constructiu evitant fer-ho pels mitjans tradicionals i en conseqüència els riscos que comporten.

Identificació i avaluació de riscos amb la valoració de l'eficàcia de la prevenció adoptada i aplicada

Risc	Probabilitat	Severitat	Qualificació	Estat	Val. Eficacia
- Caiguda de persones al mateix nivell	Baixa	Baixa	Molt lleu	Evitat	99,9
- Caiguda d'objectes despresos	Baixa	Mitjana	Lleu	Evitat	99,5
- Trepitjades sobre objectes	Baixa	Baixa	Molt lleu	Evitat	99,9
- Xocs i cops contra objectes immòbils	Baixa	Mitjana	Lleu	Evitat	99,5
- Xocs i cops contra objectes mòbils	Baixa	Mitjana	Lleu	Evitat	99,5
- Cops i talls per objectes o eines	Baixa	Mitjana	Lleu	Evitat	99,5
- Projecció de fragments o partícules	Baixa	Mitjana	Lleu	Evitat	99,5
- Atrapament o aixafament per bolcada de màquines o vehicles	Baixa	Mitjana	Lleu	Evitat	99,5
- Sobre esforços, postures forçades o moviments repetitius	Baixa	Baixa	Molt lleu	Evitat	99,9
- Exposició a temperatures ambientals extremes	Baixa	Baixa	Molt lleu	Evitat	99,9
- Exposició al soroll	Baixa	Mitjana	Lleu	Evitat	99,5

- Exposició a vibracions	Baixa	Baixa	Molt lleu	Evitat	99,9

Relació d'EPIs necessaris i l'eficàcia del qual ha sigut avaluada

- Casc de seguretat.
- Roba de treball.
- Guants de goma o PVC
- Calçat de seguretat.
- Ulleres de seguretat antiprojeccions.
- Protectors auditius.
- Armilla reflectant.

Mesures preventives i proteccions tècniques adoptades, tendents a controlar i reduir els riscos anteriors

- La màquina disposarà de marcatge CE, declaració de conformitat i manual d'instruccions o, si no s'haurà sotmès a posada en conformitat d'acord amb les especificacions del RD 1215/1997.
- Els operadors d'aquesta màquina han d'estar degudament acreditats i haver estat instruïts en les tasques a realitzar en l'obra.
- Abans d'iniciar els treballs, s'haurà de comprovar que tots els dispositius de la màquina responen correctament i estan en perfecte estat.

Mesures preventives de caràcter general

- El personal encarregat a manipular l'equip de bombament serà especialista i amb experiència.
- Els dispositius de seguretat de l'equip de bombament estaran sempre en perfectes condicions de funcionament.
- La bomba de formigonat només es podrà usar per al bombament de formigó segons el con de Abrams recomanat pel fabricant en funció de la distància de transport.
- El braç d'elevació de la mànega no es podrà usar per hissar persones, encara que sigui per un treball de caràcter puntual.
- L'encarregat de seguretat o encarregat d'obra, comprovarà que les rodes de la bomba estiguin bloquejades i amb els enclavaments pneumàtics o hidràulics perfectament instal·lats.
- En el bombament de formigó, la mànega terminal de l'abocament serà governada alhora per dos operaris, per evitar accidents per moviments incontrolats de la mateixa.
- La zona de bombament quedarà totalment aïllada dels vianants en previsió de danys a tercers.

A) Mesures preventives a seguir per a l'equip de bombament.

- L'Encarregat de Seguretat o Encarregat d'obra, comprovar que els rodes de la bomba estiguin bloquejades i amb els enclavaments Pneumàtics o Hidràulics perfectament instal·lats.
- Abans d'iniciar el subministrament, assegurar-se que les unions de palanca tenen els passadors immobilitzats.
- Abans de buidar el formigó en la tremuja, assegurar-se que té la reixa col·locada.
- No tocar mai directament amb les mans la tremuja o el tub oscil·lant si la màquina està en marxa.
- Si s'han de fer treballs a la tremuja o en el tub oscil·lant, primer parar el motor d'accionament, purgar la pressió de l'acumulador a través de l'aixeta i després fer els treballs que facin falta.
- No treballar amb situacions de mitjana avaria-.
- Si el motor de la bomba és elèctric, abans d'obrir el quadre general de comandament, assegurar-se que està desconnectat.
- No intentar modificar els mecanismes de protecció elèctrica.
- Abans d'iniciar el subministrament diari de formigó, comprovar el desgast interior de la canonada amb un mesurador de gruixos, les explosions de les canonades són causants d'accidents importants. Si s'ha de bombar a gran distància, abans de subministrar formigó, provar els conductes sota pressió de seguretat.
- L'encarregat de seguretat, ha de comprovar sota pressions superiors als 50 bars el següent:

  - Que els tubs muntats són els que especifica el fabricant per treballar a aquesta pressió.
  - Realitzar una prova de seguretat al 30 per 100 per damunt de la seva pressió normal de servei.
  - Comprovar i canviar si cal, cada 1.000 metres cúbics bombats, les unions, juntes i els colzes.
  - Una vegada formigonat, netejar perfectament tot el conjunt en prevenció d'accidents per taponament.

Camió formigonera

Operacions a desenvolupar previstes en el projecte

Utilitzarem camions formigonera per al subministrament de formigó a obra, ja que es considera que són els mitjans adequats quan la confecció es realitza en una planta central.
El camió formigonera està format per una cisterna o bombo giratori suportat pel bastidor d'un camió, adequat per suportar el

pes.
La cisterna o bombo giratori, té forma cilíndrica o bicònica estant muntada sobre la part posterior i en ella es fa la barreja dels components.

Identificació i avaluació de riscos amb la valoració de l'eficàcia de la prevenció adoptada i aplicada

Risc	Probabilitat	Severitat	Qualificació	Estat	Val. Eficacia
Durant la càrrega: Risc de projecció de partícules de formigó sobre cap i cos del conductor en no ser recollits per la tremuja de càrrega.	Baixa	Mitjana	Lleu	Evitat	99,5
- Durant el transport: Risc de cops a tercers amb la canaleta de sortida al desplegar-se per mala subjecció, trencament de la mateixa o simplement per no haver-la subjectat després de la descàrrega.	Baixa	Mitjana	Lleu	Evitat	99,5
- Durant el transport: Caiguda de formigó per la tremuja en haver-se omplert excessivament.	Baixa	Mitjana	Lleu	Evitat	99,5
- Durant el transport: Atropellament de persones.	Baixa	Mitjana	Lleu	Evitat	99,5
- Durant el transport: Col·lisions amb altres màquines.	Baixa	Mitjana	Lleu	Evitat	99,5
- Durant el transport: Bolcada del camió.	Baixa	Mitjana	Lleu	Evitat	99,5
- Durant el transport: Caigudes, per exemple a l'interior d'alguna rasa.	Baixa	Mitjana	Lleu	Evitat	99,5
- Durant la descàrrega: Cops al cap al desplegar la canaleta.	Baixa	Baixa	Molt lleu	Evitat	99,9
- Durant la descàrrega: Atrapament de dits o mans en les articulacions i unions de la canaleta a desplegar-la.	Baixa	Mitjana	Lleu	Evitat	99,5
- Durant la descàrrega: Cops en els peus al transportar les canaletes auxiliars o en procedir a unir-les a la canaleta de sortida per no seguir normes de manutenció.	Baixa	Mitjana	Lleu	Evitat	99,5
- Durant la descàrrega: Cops a tercers situats en el radi de gir de la canaleta en no fixar aquesta i estar persones alienes pròximes a l'operació de descàrrega de formigó.	Baixa	Mitjana	Lleu	Evitat	99,5
- Durant la descàrrega: Caiguda d'objectes sobre del conductor o els operaris.	Baixa	Mitjana	Lleu	Evitat	99,5
- Durant la descàrrega: Cops amb el cubilot de formigó.	Baixa	Baixa	Molt lleu	Evitat	99,9
Riscos indirectes generals: Risc de bolcada durant el maneig normal del vehicle per causes degudes al factor humà (curt de vista i no anar proveït d'ulleres, atacs de	Baixa	Mitjana	Lleu	Evitat	99,5

nervis, de cor, pèrdua de coneixement, tensió alterada, estar ebri, manca de responsabilitat , lentitud en els reflexos), mecànics (peces mal ajustades, trencament de frens, desgast en els pneumàtics o malament inflat dels mateixos.)					
- Riscos indirectes generals: Risc d'incendi per un curtcircuit produït en la instal·lació elèctrica, combustible, etc., per un error tècnic o humà.	Baixa	Mitjana	Lleu	Evitat	99,5
- Riscos indirectes generals: Risc de lliscament del vehicle per estar relliscosa la pista, portar les cobertes del vehicle en mal estat de funcionament, treballs en terrenys pantanosos o en grans pendents.	Baixa	Mitjana	Lleu	Evitat	99,5
- Riscos indirectes durant la descàrrega: Cops pel cubilot al baixar o al pujar carregat amb el mateix com a conseqüència d'un mal maneig del sistema de transport utilitzat.	Baixa	Mitjana	Lleu	Evitat	99,5
- Riscos indirectes durant la descàrrega: Cops per objectes caiguts del cel de l'obra.	Baixa	Mitjana	Lleu	Evitat	99,5
- Riscos indirectes durant la descàrrega: Contacte de les mans i braços amb el formigó.	Baixa	Mitjana	Lleu	Evitat	99,5
- Riscos indirectes durant la descàrrega: Aixafament pel cubilot al desprendre el mateix per una fallada en el sistema de transport.	Baixa	Mitjana	Lleu	Evitat	99,5
- Riscos indirectes durant la descàrrega: Caiguda de formigó sobre els treballadors situats sota la trajectòria de les canaletes de descàrrega.	Baixa	Mitjana	Lleu	Evitat	99,5
- Riscos indirectes durant la descàrrega: Atrapament de mans entre el cubilot i la canaleta de sortida quan el cubilot baixa buit i el conductor ho agafa perquè en la seva baixada quedi en posició correcta.	Baixa	Mitjana	Lleu	Evitat	99,5
- Riscos indirectes durant la descàrrega: Atrapament dels peus entre l'estructura de la base del cubilot i el terra quan aquest baixa per ser carregat.	Baixa	Mitjana	Lleu	Evitat	99,5
- Riscos indirectes durant el manteniment de la formigonera: Risc de caiguda d'altura des de dalt de l'escala d'accés a la tremuja de càrrega durant els treballs d'inspecció i neteja.	Mitjana	Mitjana	Moderat	Evitat	99,0

- Riscos indirectes durant el manteniment de la formigonera: Risc de caiguda d'altura des de dalt de la cisterna com a conseqüència de pujar a inspeccionar o a efectuar treballs de pintura, etc.	Mitjana	Mitjana	Moderat	Evitat	99,0

Relació d'EPIs necessaris i l'eficàcia del qual ha sigut avaluada

- Casc de seguretat.
- Roba de treball.
- Guants de goma o PVC
- Calçat de seguretat.
- Ulleres de seguretat antiprojeccions.
- Protectors auditius.
- Armilla reflectant.

Mesures preventives i proteccions tècniques adoptades, tendents a controlar i reduir els riscos anteriors

- La màquina disposarà de marcatge CE, declaració de conformitat i manual d'instruccions o, si no s'haurà sotmès a posada en conformitat d'acord amb les especificacions del RD 1215/1997.
- Els operadors d'aquesta màquina han d'estar degudament acreditats i haver estat instruïts en les tasques a realitzar en l'obra.
- Abans d'iniciar els treballs, s'haurà de comprovar que tots els dispositius de la màquina responen correctament i estan en perfecte estat.

A) Es descriu la seqüència d'operacions que haurà de realitzar el conductor del camió per a cobrir un cicle complet amb les degudes garanties de seguretat:

- Es posa en marxa el camió i s'enfila el camió fins a posar la tremuja de càrrega just a sota de la tremuja de descàrrega de la planta de formigonat.
- El conductor del camió es baixarà del mateix i indicarà a l'operari de la planta de formigonat la quantitat de formigó que necessita en metres cúbics, accionant els comandaments en la posició de càrrega i la velocitat de càrrega.
- Mentre s'efectua la càrrega omplirà el dipòsit d'aigua.
- Quan la cisterna està carregada sona una senyal acústica amb el que l'operari posarà la cisterna en la posició de mescla i procedeix a pujar al camió per dirigir-se a l'obra.
- Quan arriba a l'obra, fa girar a la cisterna a una velocitat superior a la de transport per assegurar una barreja adequada.
- L'operari, mitjançant una pala, netejarà de residus de formigó la tremuja de càrrega pujant per això a la part alta de l'escala d'accés a la tremuja de càrrega.
- Es procedirà a descarregar el formigó amb l'ajuda d'un cubilot o directament amb l'ajuda de canaletes.
- Es netejarà amb la mànega les canaletes de sortida.
- La resta de l'aigua s'introduirà a la cuba per a la seva neteja i procedirà a tornar a la planta de formigonat.
- En arribar a la planta es descarrega l'aigua de l'interior de la cisterna que durant el trajecte ha anat netejant de formigó les parets de la cisterna.

B) Mesures preventives de caràcter general

- L'escala d'accés a la tremuja ha d'estar construïda en un material sòlid i antilliscant. A la part inferior de l'escala abatible es col·locarà una assegurança per evitar balancejos, que es fixarà a la pròpia escala quan estigui plegada i al camió quan estigui desplegada. Així mateix ha de tenir una plataforma a la part superior perquè l'operari es situï per observar l'estat de la tremuja de càrrega i efectuar treballs de neteja dotada d'un cèrcol de baranes a 90 cm. d'alçada sobre ella. La plataforma ha de tenir unes dimensions aproximades de 400 x 500 mm. i ser de material consistent. Per evitar acumulació de brutícia haurà de ser del tipus de reixeta amb una grandària aproximada de la secció lliure màxima de 50 mm. de costat. Aquesta escala només s'ha d'utilitzar per a treballs de conservació, neteja i inspecció per un sol operari i posant les assegurances tant abans de pujar com després de recollida la part abatible de la mateixa. Només s'ha d'utilitzar estant el vehicle parat.
- La formigonera no ha de tenir parts sortints que puguin ferir o copejar als operaris. Els elements de la formigonera com ara canaletes de sortida, escales, parafangs, etc., haurà de pintar-se amb pintura anticorrosiu per evitar que amb el temps es puguin trencar i lesionar els operaris.
- No pujar a la cisterna de la formigonera ni tan sols estant parada. Qualsevol reparació o comprovació s'ha de fer amb elements auxiliars com ara bastides, etc
- Per a la visibilitat de les parts de la formigonera en hores nocturnes s'hauran pintar amb franges blanques i negres de pintura reflectant les parts posteriors de la formigonera (cuba, tremuges, canaletes, etc.).
- El vehicle ha de tenir frens hidràulics amb doble circuit independent tant per a l'eix posterior com a davanter.
- Els elements per pujar o baixar han de ser antilliscants.

- Han de tenir els dispositius de senyalització que marca el codi de la circulació.
- Sistemes d'alarmes. Senyal de marxa enrere audible per altres camions.
- Les cabines han de ser d'una resistència que ofereixin una protecció adequada al conductor contra la caiguda d'objectes.
- Les cabines han de tenir sistema de ventilació i calefacció.
- La cabina ha d'estar proveïda d'un seient fix per al conductor i per als passatgers autoritzats.
- Els seients han d'estar construïts de manera que absorbeixin en mesura suficient les vibracions, tenir suport i un suport per als peus i ser còmodes.
- Els camions han de portar els següents equips: una farmaciola de primers auxilis, un extintor d'incendis de neu carbònica o components halogenats amb una capacitat mínima de 5 Kg, eines essencials per a reparacions en carretera, llums de recanvi, llums intermitents, reflectors, etc .
- Per desplegar la canaleta de formigó s'han de treure els cargols de bloqueig fent-la girar fins posició de descàrrega, una vegada allà, es traurà la cadena de seguretat i s'agafarà per l'extrem fent girar a la posició desplegada. Cal evitar posar les mans entre les unions de les canaletes en el moment del desplegament.
- Al desplegar la canaleta mai s'ha de situar l'operari en la trajectòria de gir de la mateixa per a evitar qualsevol tipus de cops.
- Les canaletes auxiliars han d'anar subjectes al bastidor del camió mitjançant cadenes amb tancament i segur de tancament.
- El dipòsit i canaletes s'han de netejar en un lloc a l'aire lliure lluny de les obres principals.
- El camió es situarà en el lloc de buidatge dirigit per l'encarregat d'obra o persona en qui delegui.
- Quan es descarrega sobre cubilot transportat per grua el camioner i l'operari que ajuda a carregar es separaran de la zona de baixada del cubilot estant sempre pendent de les evolucions d'aquest.
- Si per la situació del gruista s'ha d'acompanyar en la seva baixada al cubilot això es farà procurant no col·locar-se entre el cubilot i la part posterior de la formigonera per evitar atrapaments entre ambdós elements.
- S'ha de posar especial precaució amb la posició dels peus quan baixa el cubilot per evitar que aquest els atrapi contra el terra.
- Una vegada carregat el cubilot i separada la canaleta s'han allunyar dos operaris per evitar que un balanceig imprevist de la càrrega els colpegi.
- Quan un camió circula pel lloc de treball és indispensable dedicar un obrer perquè vigili que la ruta del vehicle estigui lliure abans que aquest es posi en marxa cap endavant i sobretot cap enrere.
- Els camions han de ser conduïts amb gran prudència: en terrenys amb molta pendent, accidentats, tous, relliscosos o que comportin altres perills, al llarg de rases o talussos, en marxa enrere. No s'ha de baixar del camió a menys que: estigui aturat el vehicle, hi hagi un espai suficient per a baixar.
- Durant el desplaçament del camió cap persona ha de: anar de peu o asseguda en lloc perillós, passar d'un vehicle a un altre, aplicar falques a les rodes, portar braços o cames penjant de l'exterior.
- Quan el subministrament es realitza en terrenys amb pendents entre el 5 i el 16 per cent, si el camió-formigonera porta motor auxiliar es pot ajudar a frenar posant una marxa a part del corresponent fre de mà, si la formigonera funciona amb motor hidràulic cal calçar les rodes del camió ja que el motor del camió està en marxa de forma contínua. En pendents superiors al 16 per cent s'aconsella no subministrar formigó amb el camió.
- En finalitzar el servei i abans de deixar el camió-formigonera el conductor haurà de: posar el fre de mà, engranar una marxa curta i si cal bloquejar les rodes mitjançant falques.
- Pel que fa als treballs de manteniment utilitzant eines manuals s'han de seguir les següents normes: seleccionar les eines més adequades per al treball que ha de ser executat, assegurar-se que es troben en bon estat, fer el degut ús, en acabar el treball guardar a la caixa o quart dedicat a això. Quan s'utilitzen pistoles de greixatge a pressió mai s'han de col·locar les mans davant de les toveres de sortida.
- A la lubricació de ressorts mitjançant vaporització o atomització el treballador romandrà allunyat del raig de lubricació, que es sedimenta amb rapidesa procurant en tot moment no adreçar-lo a altres persones.
- Quan s'hagi forjat el formigó d'un dipòsit per qualsevol raó l'operari que manegi el martell pneumàtic haurà d'utilitzar cascos de protecció auditiva de manera que el nivell màxim acústic sigui de 80 dB.
- Els camions de formigó no es podran acostar a menys de 2 metres de la vora superior dels talussos.
- Les rampes d'accés tindran un pendent no superior al 20 per 100.

8.1.6. Petita maquinària i equips d'obra

Serres i Talladores - Talladora material ceràmic

Operacions a desenvolupar previstes en el projecte
Per a materials com el gres i la ceràmica, utilitzarem en l'obra aquest tallador manual que consta d'una plataforma sobre la qual es recolzen dues guies lliscants sobre les quals va muntat el carro de l'eina tallant. Les guies són acerades i inoxidables i requereix un constant greixatge i manteniment per facilitar el lliscament del carro.

Identificació i avaluació de riscos amb la valoració de l'eficàcia de la prevenció adoptada i aplicada

Risc	Probabilitat	Severitat	Qualificació	Estat	Val. Eficacia
- Caiguda de persones al mateix nivell	Baixa	Baixa	Molt lleu	Evitat	99,9
- Caiguda d'objectes en manipulació	Baixa	Mitjana	Lleu	Evitat	99,5
- Cops i talls per objectes o eines	Baixa	Mitjana	Lleu	Evitat	99,5
- Projecció de fragments o partícules	Baixa	Baixa	Molt lleu	Evitat	99,9
- Atrapament o aixafament per o entre objectes	Baixa	Mitjana	Lleu	Evitat	99,5
- Ambient pulvígen	Baixa	Mitjana	Lleu	Evitat	99,5

Relació d'EPIs necessaris i l'eficàcia del qual ha sigut avaluada

- Casc de seguretat.
- Guants de cuir.
- Calçat de seguretat.
- Ulleres de seguretat antiprojeccions.
- Mascareta antipols (cas de no fer servir raig d'aigua).

Mesures preventives i proteccions tècniques adoptades, tendents a controlar i reduir els riscos anteriors

- Tots els elements mòbils aniran proveïts dels seus proteccions
- Es tallarà només els materials per als quals està concebuda.
- Es farà una connexió a terra de la màquina.
- Se situarà la màquina de tal manera que la projecció de partícules i l'evacuació de pols sigui el menys perjudicial per a la resta de companys.
- Hauran cartells indicatius dels riscos principals de la màquina.
- Estarà dotada d'un sistema que permeti el humitejat de les peces durant el tall.

Útils i eines manuals - Eines manuals

Operacions a desenvolupar previstes en el projecte

Són eines en les que el funcionament es deu només a l'esforç de l'operari que les utilitza, i en l'obra s'utilitzaran en diverses operacions de naturalesa molt variada.

Identificació i avaluació de riscos amb la valoració de l'eficàcia de la prevenció adoptada i aplicada

Risc	Probabilitat	Severitat	Qualificació	Estat	Val. Eficacia
- Cops i talls per objectes o eines	Baixa	Mitjana	Lleu	Evitat	99,5
- Projecció de fragments o partícules	Baixa	Mitjana	Lleu	Evitat	99,5
- Xocs i cops contra objectes immòbils	Baixa	Baixa	Molt lleu	Evitat	99,9
- Xocs i cops contra objectes mòbils	Baixa	Mitjana	Lleu	Evitat	99,5
- Caigudes al mateix nivell	Baixa	Baixa	Molt lleu	Evitat	99,9
- Caigudes a diferent nivell	Baixa	Mitjana	Lleu	Evitat	99,5
- Sobre esforços, postures forçades o moviments repetitius	Baixa	Baixa	Molt lleu	Evitat	99,9

Relació d'EPIs necessaris i l'eficàcia del qual ha sigut avaluada

- Casc de seguretat.
- Ulleres de seguretat antiprojeccions.
- Guants de cuir.

Mesures preventives i proteccions tècniques adoptades, tendents a controlar i reduir els riscos anteriors

- Les eines manuals s'utilitzaran en aquelles tasques per a les quals han estat concebudes.
- Haurà de fer una selecció de l'eina correcta per al treball a realitzar.
- S'haurà de fer un manteniment adequat de les eines per conservar-les en bon estat.
- Haurà d'evitar un entorn que dificulti el seu ús correcte.
- S'haurà guardar les eines en lloc segur.
- Sempre que sigui possible es farà una assignació personalitzada de les eines.
- Abans del seu ús es revisaran, rebutjant les que no es trobin en bon estat de conservació.
- Es mantindran netes d'olis, greixos i altres substàncies lliscants.
- Per evitar caigudes, talls o riscos anàlegs, es col·locaran en portaeines o prestatges adequats.
- Durant el seu ús s'evitarà el seu dipòsit arbitrari pels sòls.
- Els treballadors rebran instruccions concretes sobre l'ús correcte de les eines que hagin d'utilitzar.

A) Alicates:

- Les alicates de tall lateral han de portar una defensa sobre el tall per evitar les lesions produïdes pel despreniment dels extrems curts de filferro.
- Les alicates no s'han d'utilitzar en lloc de les claus, ja que les seves mordasses són flexibles i freqüentment rellisquen. A més tendeixen a arrodonir els angles dels caps dels perns i femelles, deixant marques de les mordasses sobre les superfícies.
- No utilitzar-los per tallar materials més durs que les maixelles.
- Utilitzar exclusivament per subjectar, doblegar o tallar.
- No col·locar els dits entre els mànecs.
- No copejar peces o objectes amb les alicates.
- Manteniment: Greixar periòdicament el passador de l'articulació.

B) Cisells:

- No utilitzar el cisell amb cap pla, poc afilat o còncau.
- No usar el cisell com a palanca.
- Les cantonades de tall han de ser arrodonides si s'usen per tallar.
- Han d'estar nets de rebaves.
- Els cisells han de ser prou gruixuts perquè no es corbin en ser colpejats. S'han de rebutjar els cisells en mal estat utilitzant només el que presenti una curvatura de 3 cm de radi.
- Per a ús normal, la col·locació d'una protecció anular de goma pot ser una solució útil per evitar cops en mans amb el martell de copejar.
- El martell utilitzat per copejar ha de ser prou pesat.

C) Tornavisos:

- El mànec ha d'estar en bon estat i emmotllat a la mà amb o superfícies laterals prismàtiques o amb solcs o nervadures per a transmetre l'esforç de torsió del canell.
- El tornavís ha de ser de la mida adequada al del cargol a manipular.
- Rebutjar tornavisos amb el mànec trencat, fulla doblegada o la punta trencada o retorçada doncs això pot fer que es surti de la ranura originant lesions en mans.
- S'ha d'utilitzar només per estrènyer o afluixar cargols.
- No utilitzar en lloc de punxons, tascons, palanques o similars.
- Sempre que sigui possible utilitzar tornavisos d'estrella.
- No s'ha de subjectar amb les mans la peça a treballar sobretot si és petita. En el seu lloc ha d'utilitzar un banc o superfície plana o subjectar-la amb un cargol de banc.
- Emprar sempre que sigui possible sistemes mecànics de cargolat o descargolament.

D) Claus de boca fixa i ajustable:

- Els mecanismes han d'estar en perfecte estat.
- La cremallera i cargol d'ajust hauran de lliscar correctament.
- El dentat haurà d'estar en bon estat.

- No s'haurà de desbastar les boques de les claus fixes ja que es destemplen o perden paral·lelisme les cares interiors.
- Les claus deteriorades no es repararan, s'hauran de reposar.
- S'haurà d'efectuar la torsió girant cap al operari, mai empenyent.
- En girar assegurar que els artells no es copegen contra algun objecte.
- Utilitzar una clau de dimensions adequades al cargol o rosca a estrènyer o afluixar.
- S'haurà d'utilitzar la clau de manera que estigui completament abraçada i assentada a la rosca i formant angle recte amb l'eix del cargol que s'estreny.
- No s'ha de sobrecarregar la capacitat d'una clau utilitzant una prolongació de tub sobre el mànec, utilitzar altra com allargo o copejar aquest amb un martell.
- La clau de boca variable ha d'abraçar totalment en el seu interior a la femella i ha de girar en la direcció que suposi que la força la suporta la part fixa. Tirar sempre de la clau evitant empènyer sobre ella.
- S'haurà d'utilitzar amb preferència la clau de boca fixa en comptes de la de boca ajustable.
- No s'haurà d'utilitzar les claus per copejar.

I) Martells i maces:

- Els caps no ha de tenir rebaves.
- Els mànecs de fusta (noguera o freixe) han de ser de longitud proporcional al pes del cap i sense estelles.
- El cap ha d'estar fixada amb tascons introduïdes obliquament respecte a l'eix del cap del martell de manera que la pressió es distribueixi uniformement en totes les direccions.
- S'hauran rebutjar mànecs reforçats amb cordes o filferro.
- Abans d'utilitzar un martell s'ha d'assegurar que el mànec està perfectament unit al capdavant.
- S'ha de seleccionar un martell de grandària i duresa adequats per a cadascuna de les superfícies a copejar.
- Observar que la peça a copejar es recolza sobre una base sòlida no endurida per evitar rebots.
- S'ha de procurar copejar sobre la superfície d'impacte amb tota la cara del martell.
- En el cas d'haver de copejar claus, aquests s'han de subjectar pel cap i no per l'extrem.
- No copejar amb un costat del cap del martell sobre una escarpra o altra eina auxiliar.
- No utilitzar un martell amb el mànec deteriorat o reforçat amb cordes o filferros.
- No utilitzar martells amb el cap fluixa o falca solta
- No utilitzar un martell per copejar un altre o per donar voltes a altres eines o com a palanca.

F) Pics Trencadors i Trossejadors:

- S'ha de mantenir afilades les seves puntes i el mànec sense estelles.
- El mànec ha de ser d'acord al pes i longitud del bec.
- Han de tenir la fulla ben adossada.
- No s'haurà d'utilitzar per copejar o trencar superfícies metàl·liques o per redreçar eines com el martell o similars.
- No utilitzar un bec amb el mànec danyat o sense mànec.
- S'hauran rebutjar becs amb les puntes dentades o estriades.
- S'ha de mantenir lliure d'altres persones la zona propera a la feina.

G) Serres:

- Les serres han de tindre afilats els dents amb la mateixa inclinació per evitar flexions alternatives i estar ben ajustats.
- Els mànecs han d'estar ben fixats i en perfecte estat.
- La fulla de la serra haurà d'estar tensada.
- Abans de serrar s'haurà de fixar fermament la peça.
- Utilitzar una serra per a cada treball amb la fulla tensada (no excessivament).
- Utilitzar serres d'acer al tungstè endurit o semiflexible per a metalls tous o semidurs amb el següent nombre de dents:

    a) Ferro fos, acer tou i llautó: 14 dents cada 25 cm.
    b) Acer estructural i eines: 18 dents cada 25 cm.
    c) Tubs de bronze o ferro, conductors metàl·lics: 24 dents cada 25 cm.
    d) Xapes, fleixos, tubs de paret prima, làmines: 32 dents cada 25 cm.

- Instal·lar la fulla a la serra tenint en compte que els dents han d'estar alineats cap a la part oposada del mànec.
- Utilitzar la serra agafant el mànec amb la mà dreta quedant el dit polze en la part superior del mateix i la mà esquerra l'extrem oposat de l'arc.
- El tall es realitza donant a ambdues mans un moviment de vaivé i aplicant pressió contra la peça quan la serra es desplaçada cap al front deixant de pressionar quan es retrocedeix.
- Per serrar tubs o barres, haurà de fer girant la peça.

9. Prevenció en la manipulació de materials

Tipologia i característiques dels materials i elements que van a utilitzar-se en esta obra, relatius als aspectes de pes, forma i volum del material.
S'inclou la informació relacionada essencialment amb els riscos derivats de la seua utilització i les mesures preventives a adoptar, així com els aspectes preventius relatius a la seua manipulació i magatzematge.

9.1. Àrids i farcits

9.1.1. Graves

FITXA TÈCNICA
Tipologia i Característiques
• Pes específic: **1,7 K/dm^3** • Formes disponibles en obra: A munt • Pes aproximat del material d'obra: **K** • Volum aproximat del material d'obra: **m^3**
Les graves en aquesta obra s'utilitzen per a: La realització dels formigons no estructurals, conforme s'especifica en el projecte d'obra.
Informació relacionada amb els riscos derivats de la seva utilització
• La utilització de les graves haurà de fer-se seguint els passos usuals de bones pràctiques. • Les graves hauran d'apilar-se amuntegades sobre bases estables, sòlides i resistents, amb les degudes condicions de seguretat i estabilitat, per a evitar ensorrades del material apilat. • En especial en èpoques de pluja es protegiran degudament per a evitar que es disgreguin per l'obra. • Es mantindran allunyades de les vies de circulació en l'obra, per a evitar ser projectades pels vehicles.
Mesures preventives a adoptar
A la recepció d'aquest material: • La Direcció Tècnica d'aquesta obra exigirà la realització dels assaigs adequats a la seva recepció en obra que garanteixin la qualitat del material d'acord amb les especificacions del projecte d'obra, eximint d'aquests assaigs si el proveïdor acredita de manera satisfactòria la seva qualitat.
Durant el seu transport per l'obra: • Es transportarà des del seu lloc d'apilament i emmagatzematge en l'obra al seu lloc d'utilització en tremuges i/o contenidors que garanteixin la seva estabilitat. • Es prestarà especial atenció al lloc de destí, analitzant convenientment si les càrregues a dipositar en el mateix per apilament del material poden ser suportades amb les degudes garanties de seguretat. • No s'apilarà mai sobre vores de forjats, bastides i en especial en els pendents de la coberta, etc. en evitació de sobrecàrregues que poguessin donar com a conseqüència desplomi del material.
Aspectes preventius en la seva manipulació i emmagatzematge
• S'hauran de prendre les mesures adequades per a garantir que els operaris disposen dels EPIS corresponents definits en la memòria de seguretat. • La seva manipulació i forma de treball estarà d'acord amb les recomanacions del proveïdor, regles usuals de bona pràctica i les instruccions de la Direcció d'Obra.
• **Lloc d'emmagatzematge:** Segons els plànols • **Tipus d'Apilament:** A munt

9.1.2. Terres

FITXA TÈCNICA
Tipologia i Característiques
• Pes específic: **1,75 K/dm^3** • Formes disponibles en obra: A munt • Pes aproximat del material d'obra: **K**

- Volum aproximat del material d'obra: **m^3**

Les terres en aquesta obra s'utilitzen per a:
El farciment de desmuntes, rases i buidatges realitzats en l'obra, conforme s'especifica en el projecte d'obra.

Informació relacionada amb els riscos derivats de la seva utilització

- La utilització de les terres haurà de fer-se seguint les regles usuals de bones pràctiques.
- Les terres hauran d'apilar-se amuntegades sobre bases estables, sòlides i resistents, amb les degudes condicions de seguretat i estabilitat, per a evitar ensorrades del material apilat.
- En especial en èpoques de pluja es protegiran degudament per a evitar que es disgreguin per l'obra.
- Es mantindran allunyades de les vies de circulació en l'obra, per a evitar ser projectades pels vehicles.
- Es regaran en cas necessari per a evitar la formació de pols per l'obra.

Mesures preventives a adoptar

A la recepció d'aquest material:

- La Direcció Tècnica d'aquesta obra exigirà la realització dels assaigs adequats a la seva recepció en obra que garanteixin la qualitat del material d'acord amb les especificacions del projecte d'obra, eximint d'aquests assaigs si el proveïdor acredita de manera satisfactòria la seva qualitat.

Durant el seu transport per l'obra:

- Es transportarà des del seu lloc d'apilament i emmagatzematge en l'obra al seu lloc d'utilització en camions, Pala carregadora, dúmpers i tragella que garanteixin la seva estabilitat.
- No se sobrepassaran les càrregues màximes establertes en la maquinària utilitzada per al seu transport i posada en obra.
- Es prestarà especial atenció al lloc d'apilament de destí, analitzant convenientment si les càrregues a dipositar en el mateix per apilament del material poden ser suportades amb les degudes garanties de seguretat.
- No s'apilarà mai sobre vores de forjats, talussos, bastides, etc. en evitació de sobrecàrregues que poguessin donar com a conseqüència la caiguda del material.

Aspectes preventius en la seva manipulació i emmagatzematge

- S'hauran de prendre les mesures adequades per a garantir que els operaris disposen dels EPIS corresponents definits en la memòria de seguretat.
- La seva manipulació i forma de treball estarà d'acord amb les recomanacions del proveïdor, regles usuals de bona pràctica i les instruccions de la Direcció d'Obra.

- **Lloc d'emmagatzematge:** Segons els plànols
- **Tipus d'Apilament:** A munt

9.1.3. Reblert de tot-u

FITXA TÈCNICA

Tipologia i Característiques

- Pes específic: **2,5 K/dm^3**
- Formes disponibles en obra: A munt
- Pes aproximat del material d'obra: **K**
- Volum aproximat del material d'obra: **m^3**

Els reblerts de tot-u en aquesta obra s'utilitzen per a:
El farciment de desmunts, rases i buidatges realitzats en l'obra, així com per a *sub*.-bases de pavimentació, conforme s'especifica en el projecte d'obra.

Informació relacionada amb els riscos derivats de la seva utilització

- La utilització dels reblerts de tot-u haurà de fer-se seguint les regles usuals de bones pràctiques.
- Els reblerts de tot-u hauran d'apilar-se amuntegades sobre bases estables, sòlides i resistents, amb les degudes condicions de seguretat i estabilitat, per a evitar ensorrades del material apilat.
- Es mantindran allunyades de les vies de circulació en l'obra, per a evitar ser projectades pels vehicles.

Mesures preventives a adoptar

A la recepció d'aquest material:

- La Direcció Tècnica d'aquesta obra exigirà la realització dels assaigs adequats a la seva recepció en obra que garanteixin la qualitat del material d'acord amb les especificacions del projecte d'obra, eximint d'aquests assaigs si el proveïdor acredita de manera satisfactòria la seva qualitat.

Durant el seu transport per l'obra:

- Es transportarà des del seu lloc d'apilament i emmagatzematge en l'obra al seu lloc d'utilització en camions, Pala carregadora, dúmpers i tragella que garanteixin la seva estabilitat.
- No se sobrepassaran les càrregues màximes establertes en la maquinària utilitzada per al seu transport i posada en obra.
- Es prestarà especial atenció al lloc d'apilament de destí, analitzant convenientment si les càrregues a dipositar en el mateix per apilament del material poden ser suportades amb les degudes garanties de seguretat.
- No s'apilarà mai sobre vores de forjats, talussos, bastides, etc. en evitació de sobrecàrregues que poguessin donar com a conseqüència desplomi del material.

Aspectes preventius en la seva manipulació i emmagatzematge

- S'hauran de prendre les mesures adequades per a garantir que els operaris disposen dels EPIS corresponents definits en la memòria de seguretat.
- La seva manipulació i forma de treball estarà d'acord amb les recomanacions del proveïdor, regles usuals de bona pràctica i les instruccions de la Direcció d'Obra.

- **Lloc d'emmagatzematge:** Segons els plànols
- **Tipus d'Apilament:** A munt

9.2. Pre-modelats hidràulics

9.2.1. Rajoles de ciment

FITXA TÈCNICA

Tipologia i Característiques

- Pes específic: **1,8 K/dm^3**
- Formes disponibles en obra: Peces
- Pes aproximat del material d'obra: **K**
- Volum aproximat del material d'obra: **m^3**

Taulell hidràulic obtinguda per modelat o premsat.

Les rajoles de ciment en aquesta obra s'utilitza per a:
Paviments de sòls en diferents dependències, conforme s'especifica en el projecte d'obra.

Informació relacionada amb els riscos derivats de la seva utilització

- La utilització dels taulells, el seu trasllat i posada en obra requereix d'esforços per al personal que les manipula. Deurà per tant instruir-se sobre el maneig i elevació manual de càrregues pesades.
- Així mateix s'haurà de proveir dels EPIS apropiats per a evitar lesions lumbars.
- L'apilament de les rajoles haurà de fer-se sobre bases estables, sòlides i resistents, amb les degudes condicions de seguretat i estabilitat, per a evitar caigudes per desplomis del material apilat. No apilar-ho mai sobre superfícies inclinades o relliscoses.
- La utilització de rajoles en l'obra implica la necessitat de tallar peces. Es mostrarà especial atenció durant el tall de les mateixes ja que pot produir:
  - Projecció de partícules: al tallar-se indegudament o al fragmentar-se la peça poden projectar-se partícules agressives. Deurà en tals casos protegir-se els ulls.
  - Generació de pols: Si utilitzem una *talladora de material ceràmic*, haurà de protegir-se les vies respiratòries de la possible inhalació de pols, a més dels ulls. En tals casos s'hauran de seguir atentament les instruccions, mesures preventives i normes d'actuació per a manipular la dita maquinària, i que s'indiquin en aquesta mateixa memòria de seguretat i salut.
  - Talls: Durant la manipulació del material tallat, haurà d'utilitzar-se protectors en les mans.
  - Grans esforços: al haver de desplaçar les peces i caixes per l'obra, haurà d'instruir-se als operaris sobre la manipulació correcta de càrregues manuals.
  - Postures inadequades: al romandre durant llarg temps en postures molestes, haurà d'informar-se els operaris de les postures correctes de treball.

Mesures preventives a adoptar

A la recepció d'aquest material:

- La Direcció Tècnica d'aquesta obra exigirà la realització dels assaigs adequats a la seva recepció en obra que garanteixin la qualitat del material d'acord amb les especificacions del projecte d'obra, eximint d'aquests assaigs a aquells materials que tinguin segells de qualitat o que acrediten de manera satisfactòria la realització d'aquests assaigs. Seguir aquests prescripcions garantirà les condicions i qualitats de les rajoles i per tant es pressuposa que no comportaran per si mateix un risc.

Durant el seu transport per l'obra:

- Es transportarà des del seu lloc d'emmagatzematge en l'obra al seu lloc d'utilització degudament apilat, en evitació de caigudes accidentals per desplomi del material.
- El transport es realitzarà no sobrepassant mai les càrregues màximes de la màquina d'elevació i altres mitjans de transports utilitzats.
- Es prestarà especial atenció al lloc de destí, analitzant convenientment si les càrregues a dipositar en el mateix per apilament del material poden ser suportades amb les degudes garanties de seguretat.

Aspectes preventius en la seva manipulació i emmagatzematge

- Tots els taulells que es comprovin que són defectuoses, seran retirades i substituïts per altres satisfactòries, en evitació de riscos durant la seva manipulació, emmagatzematge i posada en obra.
- Abans de manipular les peces, els treballadors hauran estat instruïts en la manipulació de càrregues pesades.
- S'hauran de prendre les mesures adequades per a garantir que els operaris disposen dels EPIS corresponents: Cinturons de protecció lumbar, guants i calçat reforçat, així com cremes protectores enfront dels ciments cua utilitzats.
- La seva manipulació i forma de treball estarà d'acord amb les recomanacions del proveïdor, regles usuals de bona pràctica i les instruccions de la Direcció d'Obra.

- **Lloc d'emmagatzematge:** Segons els plànols
- **Tipus d'Apilament:** Paletitzat

9.2.2. Llambordes

FITXA TÈCNICA

Tipologia i Característiques

- Pes específic: **1,8 K/dm^3**
- Formes disponibles en obra: Peces
- Pes aproximat del material d'obra: **K**
- Volum aproximat del material d'obra: **m^3**

Paviment a base de peces hidràuliques col·locats a trencajunts, seguint les especificacions de la D.T.
El paviment tindrà, transversalment, un pendent entre el 2 i el 8%.
Les juntes entre les peces seran del mínim grossària possible i mai superior a 8 m.

Les llosetes de ciment en aquesta obra s'utilitza per a:

- Paviments de sòls en diferents dependències, conforme s'especifica en el projecte d'obra.

Informació relacionada amb els riscos derivats de la seva utilització

- La utilització de les llosetes, el seu trasllat i posada en obra requereix d'esforços per al personal que les manipula. Deurà per tant instruir-se sobre el maneig i elevació manual de càrregues pesades.
- Així mateix s'haurà de proveir dels EPIS apropiats per a evitar lesions lumbars.
- L'apilament de les llosetes haurà de fer-se sobre bases estables, sòlides i resistents, amb les degudes condicions de seguretat i estabilitat, per a evitar caigudes per desplomi del material apilat. No apilar-ho mai sobre superfícies inclinades o relliscoses.
- La utilització de llosetes en l'obra implica la necessitat de tallar peces. Es mostrarà especial atenció durant el tall de les mateixes ja que pot produir:
  - Projecció de partícules: al tallar-se indegudament o al fragmentar-se la peça poden projectar-se partícules agressives. Deurà en tals casos protegir-se els ulls.
  - Generació de pols: Si utilitzem una *talladora de material ceràmic*, haurà de protegir-se les vies respiratòries de la possible inhalació de pols, a més dels ulls. En tals casos s'hauran de seguir atentament les instruccions, mesures preventives i normes d'actuació per a manipular la dita maquinària, i que s'indiquin en aquesta mateixa memòria de seguretat i salut.
  - Talls: Durant la manipulació del material tallat, haurà d'utilitzar-se protectors en les mans.
  - Grans esforços: al haver de desplaçar les peces i caixes per l'obra, haurà d'instruir-se als operaris sobre la manipulació correcta de càrregues manuals.
  - Postures inadequades: al romandre durant llarg temps en postures molestes, haurà d'informar-se els operaris de les postures correctes de treball.

Mesures preventives a adoptar

A la recepció d'aquest material:

- La Direcció Tècnica d'aquesta obra exigirà la realització dels assaigs adequats a la seva recepció en obra que garanteixin la qualitat del material d'acord amb les especificacions del projecte d'obra, eximint d'aquests assaigs a aquells materials que posseeixin segells de qualitat o que acrediten de manera satisfactòria la realització d'aquests assaigs. Seguir aquests prescripcions garantirà les condicions i qualitats de les llosetes i per tant es pressuposa

que no comportaran per si mateix un risc.

Durant el seu transport per l'obra:

- Es transportarà des del seu lloc d'emmagatzematge en l'obra al seu lloc d'utilització degudament apilat, en evitació de caigudes accidentals per desplomi del material.
- El transport es realitzarà no sobrepassant mai les càrregues màximes de la màquina d'elevació i altres mitjans de transports utilitzats.
- Es prestarà especial atenció al lloc de destí, analitzant convenientment si les càrregues a dipositar en el mateix per apilament del material poden ser suportades amb les degudes garanties de seguretat.

Aspectes preventius en la seva manipulació i emmagatzematge

- Totes les llosetes que es comprovin que són defectuoses, seran retirades i substituïts per altres satisfactòries, en evitació de riscos durant la seva manipulació, emmagatzematge i posada en obra.
- Abans de manipular les peces, els treballadors hauran estat instruïts en la manipulació de càrregues pesades.
- S'hauran de prendre les mesures adequades per a garantir que els operaris disposen dels EPIS corresponents: Cinturons de protecció lumbar, guants i calçat reforçat, així com cremes protectores enfront dels ciments cua utilitzats.
- La seva manipulació i forma de treball estarà d'acord amb les recomanacions del proveïdor, regles usuals de bona pràctica i les instruccions de la Direcció d'Obra.

- **Lloc d'emmagatzematge:** Segons els plànols
- **Tipus d'Apilament:** Paletitzat

9.3. Morters

9.3.1. Morter de ciment

FITXA TÈCNICA

Tipologia i Característiques

- Pes específic: **1,8 K/dm^3**
- Formes disponibles en obra: En sacs
- Pes aproximat del material d'obra: **K**
- Volum aproximat del material d'obra: **m^3**

Els morters de ciments en aquesta obra s'utilitzen per a:

- Realització de pastes utilitzades en diferents operacions.

Informació relacionada amb els riscos derivats de la seva utilització

- Els riscos principals per manipulació del morter de ciment són: Dermatosi, Blefaritis i Conjuntivitis.
- La utilització dels morters de ciments haurà de fer-se seguint les regles usuals de bones pràctiques.
- Els ciments modifiquen l'aspecte de la pell, produint espessa, dessecament i esquerdes, sobretot en les parts més exposades com les mans.
- Les lesions de tipus cutani provoquen èczema en la pell, amb les molèsties derivades de tals afeccions.
- Es recomana l'ús de guants, però a causa dels problemes de mobilitat de l'operari en la manipulació d'elements és convenient que s'utilitzen en previsió d'aquests danys cremes protectores o aerosols siliconats.
- Els ciments hauran d'apilar-se en sacs degudament estructurats i per capes, sobre bases estables, sòlides i resistents, amb les degudes condicions de seguretat i estabilitat, per a evitar desplomis del material apilat.
- Hauran de seguir-se les recomanacions del fabricant relatives a la seva utilització i apilament.
- En termes generals, la informació relacionada amb els riscos derivats de la seva utilització serà la corresponent a la "*Fitxa de dades de Seguretat*" exigida per la normativa sobre classificació, envasament i etiquetatge de productes, i que s'inclou amb el mateix.

Mesures preventives a adoptar

A la recepció d'aquest material:

- La Direcció Tècnica d'aquesta obra exigirà la realització dels assaigs adequats a la seva recepció en obra que garanteixen la qualitat del material d'acord amb les especificacions del projecte d'obra, eximint d'aquests assaigs a aquells que posseeixin segells de qualitat o que acrediten de manera satisfactòria la realització d'aquests assaigs.

Durant el seu transport per l'obra:

- Es transportarà des del seu lloc de pastat en l'obra al seu lloc d'utilització en cassetó i contenidors segurs. No se sobrepassaran les càrregues màximes establertes en la maquinària, equips i mitjans utilitzada per al seu transport per l'obra.

- No s'apilarà mai sobre vores de forjats, talussos, bastides, etc. en evitació de sobrecàrregues que poguessin donar com a conseqüència desplomi del material.

Aspectes preventius en la seva manipulació i emmagatzematge

- Els operaris haurà de protegir-se convenientment del contacte del ciment, mitjançant l'ús de guants i de cremes.
- Els operaris hauran de cuidar la seva neteja corporal, en evitació d'agressions de la pell. És necessari que disposen de mico de treball en les operacions de manipulació del ciment.
- En les irritacions de la pell causades pel ciment, haurà de sotmetre's a examen mèdic com més prompte millor.
- Per a prevenir la conjuntivitis causada per la pols del ciment haurà d'usar-se ulleres apropiades.
- La seva manipulació i forma de treball estarà d'acord amb les recomanacions del proveïdor, regles usuals de bona pràctica i les instruccions de la Direcció d'Obra.

- **Lloc d'emmagatzematge:** Segons els plànols
- **Tipus d'Apilament** Aglomerant: Paletitzat en sacs / Àrids: A munt

9.4. Formigons

9.4.1. Formigó de central

FITXA TÈCNICA

Tipologia i Característiques

- Pes específic: **2,3 K/dm^3**
- Formes disponibles en obra: En massa
- Pes aproximat del material d'obra: **K**
- Volum aproximat del material d'obra: **m^3**

Els formigons de central en aquesta obra s'utilitzen per a:

- La realització dels diferents elements estructurals de l'edifici, conforme s'especifica en el projecte d'obra.

Informació relacionada amb els riscos derivats de la seva utilització

- Els riscos principals per manipulació del formigó són pràcticament els derivats del ciment: Dermatosi, Blefaritis i Conjuntivitis.
- La utilització dels formigons haurà de fer-se seguint les regles usuals de bones pràctiques.
- Els ciments que formen part del formigó modifiquen l'aspecte de la pell, produint espessa, dessecament i esquerdes, sobretot en les parts més exposades com les mans.
- Les lesions de tipus cutani provoquen èczema en la pell, amb les molèsties derivades de tals afeccions.
- Es recomana l'ús de guants, però a causa dels problemes de mobilitat de l'operari en la manipulació d'elements és convenient que s'utilitzen en previsió d'estos danys cremes protectores o aerosols siliconats.

Mesures preventives a adoptar

A la recepció d'aquest material:

A fi de garantir que els diferents elements estructurals formigonats, no suposen cap risc o perill per deficiències de resistència en els formigons de central utilitzats en els mateixos, hauran de seguir-se les següents mesures preventives en la recepció del formigó:

- La Direcció Tècnica d'aquesta obra exigirà la realització dels assaigs adequats a la seva recepció en obra que garanteixen la qualitat del formigó d'acord amb les especificacions del projecte d'obra i sent responsable que el control de recepció s'efectuï prenent les mostres necessàries, i realitzant els assaigs de control precisos.
- Qualsevol rebuig del formigó basat en els resultats dels assaigs de consistència haurà de ser realitzat durant l'entrega.
- El temps mínim entre la incorporació de l'aigua de pastat al ciment i als àrids i la col·locació del formigó en obra, no deu ser superior a una hora i mitja. En casos en què no sigui possible, o quan el temps sigui calorós hauran de prendre's mesures adequades per a augmentar el temps de forjat del formigó sense que disminueixi la seva qualitat.
- El formigó pastat completament en central i transportat en camions, el volum no haurà d'excedir el 80% del volum total del tambor. Quan el formigó es pasta, o s'acaba de pastar en pastadora mòbil en l'obra, el volum no excedirà dels dos terços del volum total del tambor.
- Els equips de transport deuran estar exempts de residus de formigó o morter endurit.

Durant el seu transport:

1r- Des de la central a l'obra:

Per al transport del formigó s'utilitzaran procediments adequats per a aconseguir que les masses arriben al lloc de lliurament en les condicions estipulades, sense experimentar variació sensible en les característiques que tinguin acabades de pastar.

Aspecte important des del punt de vista de la seguretat estructuralment i evidentment de la seguretat dels treballadors de l'obra.

Queda expressament prohibida l'addició al formigó de qualsevol quantitat d'aigua o una altra substància que pugui alterar la composició original de la massa fresca. No obstant, si el seient en con de Abrams és menor que l'especificat, el subministrador podrà addicionar additiu fluïdificant per a augmentar-lo fins a arribar aquesta consistència. Per això, l'element transportador haurà d'estar equipat amb el corresponent equip dosificador d'additiu i repastar el formigó fins a dispersar totalment l'additiu afegit. El temps de repastat serà almenys d'1 min. /m², sense ser en cap cas inferior a 5 minuts.

No seguir aquests indicacions pot suposar un risc per deficiències estructurals resistents i evidentment de la seguretat dels propis treballadors de l'obra.

2n- Per l'obra:

El començament de la descàrrega del formigó des de l'equip de transport del subministrador en el lloc de lliurament, marca el principi del temps de lliurament i recepció del formigó, que durarà fins a finalitzar la descàrrega d'aquest.

- Es transportarà des del seu lloc d'apilament i emmagatzematge en l'obra al seu lloc d'utilització es realitzarà en contenidors i bats degudament apilats. No se sobrepassaran les càrregues màximes establertes en la maquinària utilitzada per al seu transport per l'obra.
- Es prestarà especial atenció al lloc d'apilament de destí, analitzant convenientment si les càrregues a dipositar en el mateix per apilament del material poden ser suportades amb les degudes garanties de seguretat.
- No s'apilarà mai sobre vores de forjats, talussos, bastides, etc. en evitació de sobrecàrregues que puguin donar com a conseqüència la caiguda del material.

Mesures preventives que hauran d'adoptar-se per a garantir la seguretat i estabilitat de les estructures de formigó en l'obra:

A) Formigonat en temps fred:

- En general se suspendrà el formigonat sempre que es preveia que dins de les quaranta-vuit hores (48 h.) següents pot descendir la temperatura ambient per sota dels zero graus centígrads.
- En els casos en què, per absoluta necessitat, es realitzi el formigonat en temps de gelades, s'adoptaran les mesures necessàries per a garantir que, durant el forjat i primer enduriment del formigó, no hauran de produir-se deterioraments locals en els elements corresponents, ni minvaments permanents apreciables de les característiques resistents
- Del material.
- Si no és possible garantir que, amb les mesures adoptades, s'ha aconseguit evitar aquesta pèrdua de resistència, es realitzaràn els assaigs d'informació necessaris per a conèixer la resistència realment aconseguit, adoptant, si escau, les mesures oportunes.
- La temperatura de la massa de formigó, en el moment d'abocar-la en el motlle o encofrat, no serà inferior a +5º C.
- Es prohibeix abocar el formigó sobre elements (armadures, motlles, etcètera) la temperatura del qual sigui inferior a 0é C.
- L'ocupació d'additius antigelades requerirà una autorització expressa, en cada cas, del director d'obra. Mai podran utilitzar-se productes susceptibles d'atacar a les armadures, en especial els que contenen Ion clor.
- Quan el formigonat es realitzi en ambient fred, amb risc de gelades, podrà utilitzar-se per al pastat, sense necessitat d'adoptar cap precaució especial, aigua escalfada fins una temperatura de 40é C i inclús escalfar prèviament els àrids.
- Quan excepcionalment s'utilitza aigua o àrids escalfats a temperatura superior a les abans citades, es cuidarà que el ciment, durant el pastat, no entri en contacte amb ella mentre la seva temperatura sigui superior a 40é C.
- Entre les mesures que poden adoptar-se en la dosificació del formigó està la utilització de relacions d'aigua/ciment el mes baixes possibles, i la utilització de majors continguts de ciment o de ciments de major categoria resistent. Amb això aconseguirà accelerar-se la velocitat d'enduriment de formigó, augmentar la temperatura del mateix i reduir el risc de gelada.
- Quan existeixi risc d'acció de gel o de gelada prolongada, el formigó fresc ha de protegir-se mitjançant dispositius de cobertura i/o aïllament, o per mitjà de tancaments per al escalfament de l'aire que envolti a l'element estructural acabat de formigonat, i en aquest cas hauran d'adoptar-se mesures per a mantenir la humitat adequada.

B) Formigonat en temps calorós:

- Quan el formigonat s'efectuï en temps calorós, s'adoptaran les mesures oportunes per a evitar l'evaporació de l'aigua de pastat, en particular durant el transport del formigó, i per a reduir la temperatura de la massa.
- Els materials emmagatzemats amb els quals vaja a fabricar-se el formigó i els encofrats o motlles destinats a rebre-ho hauran d'estar protegits de l'acció del sol.
- Una vegada efectuada la col·locació del formigó es protegirà aquest del sol i especialment del vent, per a evitar que es dessequi.
- Si la temperatura ambient és superior a 40é C se suspendrà el formigonat, tret que amb l'autorització prèvia del director d'obra, s'adopten mesures especials, com ara refredar l'aigua, pastar amb gel picat, refredar els àrids, etcètera.
- Quan s'utilitzen additius antigelades per al morter, han de seguir-se atentament les indicacions del fabricant quant a dosificació, condicions d'execució, etc., assegurant-se que no tinguin cap efecte nociu sobre la fàbrica.

Aspectes preventius en la seva manipulació i emmagatzematge

Durant les operacions d'encofrat i desencofrat:

- Abans de l'abocament haurà de garantir-se que l'encofrat té la suficient resistència i estabilitat.
- Els treballs en les parts superiors es realitzaràn des de castellet o bastida, mai des d'escales.
- El desencofrat es realitzarà quan el formigó hagi adquirit resistència suficient.
- En les peces de fusta utilitzades per a l'encofrat, s'extrauran els claus que queden en elles; i només després s'apilaran convenientment.
- En encofrats metàl·lics es comprovarà el perfecte encaixat de les plaques, per a evitar la caiguda fortuïta d'alguna d'elles; la seva col·locació i aplomat es realitzarà des de castellet o bastida, sempre que l'alçada ho requereixi, mai recolzant escales i menys pujant-se l'operari en les plaques col·locades inferiorment. Abans de col·locar les plaques, es distribuiran en l'obra apilant-les amb ordre i atenció, no aproximant-les a cap vora de buits.

Durant l'abocament del formigó:

- Haurà de tenir-se en compte el fer-ho per capes, a fi d'anar repartint les alçades i evitar així excessives pressions que poguessin arribar a rebentar l'encofrat amb les conseqüents conseqüències.

Abocament manual mitjançant carretons:

- S'haurà de circular per superfícies de trànsit lliures d'obstacles en evitació de caigudes.
- Es prestarà especial atenció als grans esforços i caigudes al pujar per rampes amb massa pendent, amb salts o relliscoses.
- Es disposaran passadissos de seguretat que garanteixen la circulació de persones amb garanties d'estabilitat. Seguretat.

Abocament manual per mitjà de pala i cubs:

- Apareixen riscos per grans esforços i caigudes durant les diferents operacions.

Abocament manual per mitjà de tremuges i canaletes:

- Se situaran amb el pendent adequat, controlant en tot moment les sobrecàrregues que es puguin ocasionar sobre les canaletes que no desequilibren el sistema.

Abocament per mitjans mecànics: Bombament:

- El gran perill que existeix és l'embús del conducte, produït per algun àrid de major grandària, per falta de fluïdesa del formigó o per falta de lubricació del conducte.
- Com a mesura preventiva per a procedir al desembusso caldrà primerament provocar la pèrdua de pressió, i posteriorment procedir a la seva localització que es farà pel so, colpejant distintes seccions de la canonada.
- Com a mesures preventives per al bombament establirem:

  1) Els tubs de conducció estaran convenientment ancorats.
  2) A l'inici dels treballs es prepararan beurades que actuaran com a lubricant de la canonada.
  3) S'utilitzaran formigons de la granulometria i consistència apropiades.
  4) Neteja general a l'acabar els treballs, amb especial atenció, ja que la pressió de sortida dels àrids pot ser causa d'accident.

A la manipulació durant tot el procés de formigonat:

- Els operaris haurà de protegir-se convenientment del contacte del formigó, mitjançant l'ús de guants i de cremes.
- Els operaris hauran de cuidar la seva neteja corporal, en evitació d'agressions de la pell. És necessari que disposen de mico de treball en les operacions de manipulació del ciment.
- En les irritacions de la pell causades pel formigó, haurà de sotmetre's a examen mèdic com més prompte millor.
- Per a prevenir la conjuntivitis haurà d'usar-se ulleres apropiades.
- La seva manipulació i forma de treball estarà d'acord amb les recomanacions del proveïdor, regles usuals de bona pràctica i les instruccions de la Direcció d'Obra.

- **Lloc d'emmagatzematge:** Camió realitzi el formigonat
- **Tipus d'Apilament:** Transitori

9.5. Acer

9.5.1. Barres d'acer corrugat

FITXA TÈCNICA

Tipologia i Característiques

- Pes específic: **7,85 K/dm^3**
- Formes disponibles en obra: Barres
- Pes aproximat del material d'obra: **K**
- Volum aproximat del material d'obra: **m^3**

Les barres d'acer corrugades en aquesta obra s'utilitza per a:

- La realització de l'armat dels diferents elements estructurals de l'edifici, conforme s'especifica en el projecte d'obra.

Informació relacionada amb els riscos derivats de la seva utilització

- Els riscos principals per manipulació de les barres d'acer corrugades són deguts a grans esforços en la seva manipulació.
- La utilització de les barres d'acer corrugat haurà de fer-se seguint les regles usuals de bones pràctiques.
- Es prestarà especial atenció a l'apilament de les mateixes, fent-ho sobre bases estables, sòlides i resistents, ja que poden donar lloc a caigudes i desplomis de material per rodament dels mateixos.
- No apilar-ho mai sobre superfícies inclinades o relliscoses, si fos necessari immobilitzar-ho, es farà mitjançant tascons de fusta.
- La utilització de barres d'acer corrugat en l'obra implica la necessitat, de vegades, de tallar barres. Es mostrarà especial atenció durant el tall de les mateixes ja que pot produir:
    - Projecció de partícules: al tallar-se indegudament poden projectar-se partícules agressives. Deurà en tals casos protegir-se els ulls.
    - Generació de pols: Haurà de protegir-se les vies respiratòries de la possible inhalació de pols, a més dels ulls. En tals casos s'hauran de seguir atentament les instruccions, mesures preventives i normes d'actuació per a manipular la dita maquinària, i que s'indiquin en aquesta mateixa memòria de seguretat i salut.
    - Talls: Durant la manipulació del material tallat, haurà d'utilitzar-se protectors en les mans.
    - Postures inadequades: al romandre durant llarg temps en postures molestes, haurà d'informar-se els operaris de les postures correctes de treball.

Mesures preventives a adoptar

A la recepció d'aquest material:

A fi de garantir que els diferents elements estructurals, no suposen cap risc o perill per deficiències de resistència de les barres d'acer corrugades utilitzat en els mateixos, hauran de seguir-se les següents mesures preventives en la recepció de les mateixes:

- Per a productes certificats, la Direcció Tècnica d'aquesta obra comprovarà, que partides de barres d'acer corrugades acrediten la possessió d'un dispositiu o un CC-EHE, així com hauran de portar també el certificat específic d'adherència i anar acompanyada de l'oportú certificat de garantia del fabricant en què s'indiquin els valors límits de les diferents característiques, que justifiquen que l'acer compleix les exigències contingudes en l'EHE.
- Per a productes no certificats, la Direcció Tècnica d'aquesta obra comprovarà, que la partida de barres d'acer corrugades van acompanyades dels resultats dels assaigs corresponents a la composició química, característiques mecàniques i característiques geomètriques, justificant que l'acer compleix les exigències establertes en l'EHE. A més aniran acompanyades del certificat específic d'adherència.

Durant el seu transport per l'obra:

- El transport suspès d'armadures ha de realitzar-se per penjat mitjançant eslingues ben enllaçades i proveïdes de ganxos amb pestells de seguretat, havent d'efectuar-se la sustentació de manera que l'equilibri del conjunt transportat sigui estable.
- En el transport l'armadura de barres d'acer corrugades, es protegirà adequadament contra la pluja, la humitat del sòl i l'eventual agressivitat de l'atmosfera ambient.
- El transport es realitzarà no sobrepassant mai les càrregues màximes de la màquina d'elevació i altres mitjans de transporti utilitzats.
- Es prestarà especial atenció al lloc de destí, analitzant convenientment si les càrregues a dipositar en el mateix per apilament del material poden ser suportades amb les degudes garanties de seguretat.

Aspectes preventius en la seva manipulació i emmagatzematge

- Estaran delimitats els espais per a l'apilament i l'elaboració de les armadures de barres d'acer corrugades.
- Les zones de treball se senyalitzaran i protegiran adequadament, així com les àrees de passada de càrregues suspeses, que quedaran fitades.
- L'estat dels aparells d'elevació serà revisat diàriament abans de començar els treballs.
- La utilització de les barres d'acer corrugades, el seu trasllat i posada en obra requereix d'esforços per al personal que les manipula. Deurà per tant instruir-se sobre el maneig i elevació manual de càrregues pesades.
- Els treballadors i encarregats del maneig i muntatge d'armadures aniran proveïdes de guants, casc i calçat de seguretat.
- Així mateix s'haurà de proveir dels EPIS apropiats per a evitar lesions lumbars.
- La disposició de les barres d'acer corrugades pot implicar el risc de caigudes a distint nivell. Haurà de proveir-se als operaris de proteccions col·lectives que impedeixin la caiguda dels mateixos (Xarxes de seguretat, Baranes) i/o dels epis necessaris per a impedir la caiguda (arnès de seguretat, calçat antilliscant).
- Les armadures de barres d'acer corrugades s'introduiran en les rases i sabates totalment acabades i l'afí de la

col·locació es farà des de l'exterior.

- Per a la col·locació de les armadures de barres corrugades es cuidarà el seu transport i maneig, mantenint la zona de treball en el millor estat possible de neteja i habilitant per al personal camins fàcils d'accés a cada tall.
- Tant en el transport com durant l'emmagatzematge, l'armadura es protegirà adequadament contra la pluja, la humitat del sòl i l'eventual agressivitat de l'atmosfera ambient.
- Es conservarà en obra, molt controladament classificades segons el seu tipus, qualitats, diàmetres i procedències.
- La seva manipulació i forma de treball estarà d'acord amb les recomanacions del proveïdor, regles usuals de bona pràctica i les instruccions de la Direcció d'Obra.
- Es compliran, a més, totes les disposicions generals que s'apliquen de l'Ordenança de Seguretat i Salut en el treball i de les Ordenances municipals.

- **Lloc d'emmagatzematge:** Segons els plànols
- **Tipus d'Apilament:** A munt.

9.5.2. Malles electrosoldades

FITXA TÈCNICA
Tipologia i Característiques
• Pes específic: **7,85 K/dm^3** • Formes disponibles en obra: Barres • Pes aproximat del material d'obra: **K** • Volum aproximat del material d'obra: **m^3**
Les malles electrosoldades en aquesta obra s'utilitza per a: • La realització de l'armat dels diferents elements estructurals de l'edifici, conforme s'especifica en el projecte d'obra.
Informació relacionada amb els riscos derivats de la seva utilització

• Els riscos principals per manipulació de les malles electrosoldades són deguts a grans esforços en la seva manipulació.
• La utilització de les malles electrosoldades haurà de fer-se seguint les regles usuals de bones pràctiques.
• Es prestarà especial atenció a l'apilament de les malles electrosoldades, fent-ho sobre bases estables, sòlides i resistents, ja que poden donar lloc a caigudes i desplomis del material.
• La utilització de malles electrosoldades en l'obra implica la necessitat, a vegades, de tallar les barres de la malla. Es mostrarà especial atenció durant el tall de les mateixes ja que pot produir:
  • Projecció de partícules: al tallar-se indegudament poden projectar-se partícules agressives. Deurà en tals casos protegir-se els ulls.
  • Generació de pols: Haurà de protegir-se les vies respiratòries de la possible inhalació de pols, a més dels ulls. En tals casos s'hauran de seguir atentament les instruccions, mesures preventives i normes d'actuació per a manipular la dita maquinària, i que s'indiquin en aquesta mateixa memòria de seguretat i salut.
  • Talls: Durant la manipulació del material tallat, haurà d'utilitzar-se protectors en les mans.
  • Postures inadequades: al romandre durant llarg temps en postures molestes, haurà d'informar-se els operaris de les postures correctes de treball.

Mesures preventives a adoptar
A la recepció d'aquest material: A fi de garantir que els diferents elements estructurals, no suposen cap risc o perill per deficiències de resistència de les malles electrosoldades utilitzades en els mateixos, hauran de seguir-se les següents mesures preventives en la recepció de les mateixes: • Per a productes certificats, la Direcció Tècnica d'aquesta obra comprovarà, que partides de malles electrosoldades acrediten la possessió d'un dispositiu o un CC-EHE, que justifiquen que la malla compleix les exigències contingudes en l'EHE. • Per a productes no certificats, la Direcció Tècnica d'aquesta obra comprovarà, que la partida de malles electrosoldades van acompanyades dels resultats dels assaigs corresponents a la composició química, característiques mecàniques i característiques geomètriques, justificant que la malla compleix les exigències establertes en l'EHE.
Durant el seu transport per l'obra: • El transport suspès de les malles electrosoldades ha de realitzar-se per penjat mitjançant eslingues ben enllaçades i proveïdes de ganxos amb pestells de seguretat, havent d'efectuar-se la sustentació de manera que l'equilibri del conjunt transportat sigui estable. • En el transport les malles electrosoldades, es protegirà adequadament contra la pluja, la humitat del sòl i l'eventual agressivitat de l'atmosfera ambient. • El transport es realitzarà no sobrepassant mai les càrregues màximes de la màquina d'elevació i altres mitjans de transport utilitzats.

- Es prestarà especial atenció al lloc de destí, analitzant convenientment si les càrregues a dipositar en el mateix per apilament del material poden ser suportades amb les degudes garanties de seguretat.

Aspectes preventius en la seva manipulació i emmagatzematge

- Estaran delimitats els espais per a l'apilament de les malles electrosoldades.
- Les zones de treball se senyalitzaran i protegiran adequadament, així com les àrees de pas de càrregues suspeses, que quedaran fitades.
- L'estat dels aparells d'elevació serà revisat diàriament abans de començar els treballs.
- La utilització de les malles electrosoldades, el seu trasllat i posada en obra requereix d'esforços per al personal que les manipula. Deurà per tant instruir-se sobre el maneig i elevació manual de càrregues pesades.
- Els treballadors i encarregats del maneig i muntatge de malles electrosoldades aniran proveïts de guants, casc i calçat de seguretat.
- Així mateix s'haurà de proveir dels EPIS apropiats per a evitar lesions lumbars.
- La disposició de les malles electrosoldades pot implicar el risc de caigudes a distint nivell. Haurà de proveir-se als operaris de proteccions col·lectives que impedeixin la caiguda dels mateixos (Xarxes de seguretat, Baranes) i/o dels epis necessaris per a impedir la caiguda (arnès de seguretat, calçat antilliscant).
- Per a la col·locació de les malles electrosoldades es cuidarà el seu transport i maneig, mantenint la zona de treball en el millor estat possible de neteja i habilitant per al personal camins fàcils d'accés a cada tall.
- Tant en el transport com durant l'emmagatzematge, l'armadura es protegirà adequadament contra la pluja, la humitat del sòl i l'eventual agressivitat de l'atmosfera ambient.
- Es conservarà en obra, molt controladament classificades segons les seves qualitats, diàmetres i procedències.
- La seva manipulació i forma de treball estarà d'acord amb les recomanacions del proveïdor, regles usuals de bona pràctica i les instruccions de la Direcció d'Obra.
- Es compliran, a més, totes les disposicions generals que s'apliquen de l'Ordenança de Seguretat i Salut en el treball i de les Ordenances municipals.

- **Lloc d'emmagatzematge:** Segons els plànols
- **Tipus d'Apilament:** A munt.

9.6. Gomes, plàstics

9.6.1. Tubs de PVC

FITXA TÈCNICA

Tipologia i característiques

- Formes disponibles en obra: En peces tubulars
- Pes aproximat del material d'obra: **K**
- Volum aproximat del material d'obra: **m^3**

Els tubs de PVC en aquesta obra s'utilitzen per a:

- La realització de diferents canalitzacions, conforme s'especifica en el projecte d'obra.

Informació relacionada amb els riscos derivats de la seva utilització

- Els riscos principals per manipulació dels tubs de PVC són deguts a grans esforços en la seva manipulació.
- La utilització dels tubs de PVC haurà de fer-se seguint les regles usuals de bones pràctiques.
- Es prestarà especial atenció a l'apilament dels mateixos, ja que poden donar lloc a caigudes i desplomis de material per rodament dels mateixos.
- Si fos necessari immobilitzar-ho, es farà mitjançant tascons de fusta i es prendran les precaucions oportunes per a evitar efectes perjudicials en els tubs.
- No s'apilaran uns damunt d'altres en evitació de sobrecàrregues que puguin provocar el lliscament dels mateixos.
- Estaran dotats de tots els accessoris normalitzats, evitant-se qualsevol tipus de deformació del material, ja sigui en fred o en calent per a procedir al seu muntatge. El muntatge es durà a terme seguint les prescripcions, eines, juntes i indicacions del fabricant.
- Les unions de tubs i peces especials es faran roscades o es segellaran amb coles sintètiques de gran adherència, segons siguin els tubs roscats o amb copa. En aquest cas se seguiran les prescripcions de la fitxa tècnica corresponent a "Adhesius".

Mesures preventives a adoptar

A fi de garantir que la col·locació dels tubs no suposen cap risc o perill per deficiències o per ruptures hauran de seguir-se les següents mesures preventives:

- Quan així ho estimi oportú, la Direcció Tècnica d'aquesta obra exigirà la realització dels assaigs adequats que

garanteixen la qualitat d'acord amb les especificacions del projecte d'obra.

- Abans de baixar els tubs a la rasa s'examinaran aquests i s'apartaran els que presenten deterioraments. Cal tenir present que la ruptura de peces durant la seva manipulació pot ocasionar accidents greus.
- Les canonades i rases es mantindran lliures d'aigua en evitació d'accidents (en especial d'aparells elèctrics), per a això és bona pràctica muntar els tubs en sentit ascendent assegurant el desguàs en els punts baixos.
- Per a procedir al farcit de les rases es precisarà autorització expressa de la Direcció Tècnica de l'Obra i s'hauran de seguir les indicacions del projecte d'obra.

Durant el seu transport per l'obra:

- Es transportarà per l'obra al seu lloc d'utilització en bats degudament apilats. No se sobrepassaran les càrregues màximes establertes en la maquinària utilitzada per al seu transport per l'obra.
- Es prestarà especial atenció al lloc d'apilament de destí, analitzant convenientment si les càrregues a dipositar en el mateix per apilament del material poden ser suportades amb les degudes garanties de seguretat. Així mateix es prestarà especial atenció a les sobrecàrregues per acumulació de tubs que es puguin ocasionar en les rases de fonamentació.
- No s'apilarà mai sobre vores de forjats, talussos, bastides, etc. En evitació de sobrecàrregues que poguessin donar com a conseqüència el desplomi del material.

Aspectes preventius en la seva manipulació i emmagatzematge

- A la col·locació dels tubs de PVC es tindrà especial atenció amb l'estat dels talussos de les parets laterals, sobretot després de pluges prolongades.
- No es començaran els treballs si les rases no estan degudament apuntalades conforme es reflecteix en els plànols.
- S'haurà d'observar l'estat del terreny i la consegüent necessitat o no d'apuntalament encara no sent aquesta necessària en el projecte d'obra.
- Com a norma general, l'amplada mínima e les rases no ha de ser inferior a setanta centímetres i s'ha de deixar un espai de vint centímetres a cada costat del tub segons el tipus de juntes, per a poder treballar en condicions de seguretat els operaris.

En l'obertura de rases:

- Es recomana que no transcorrin més de vuit dies entre l'excavació de la rasa i la col·locació de la canonada.
- En el cas de terrenys argilosos o margosos de fàcil meteorització, si fos absolutament imprescindible efectuar amb més termini l'obertura de les rases, s'haurà de deixar sense excavar uns vint centímetres sobre la rasant de la sola per a realitzar el seu acabat en termini inferior al citat.
- De ser necessari efectuar voladures per a les excavacions, en general en poblacions, s'adoptaran precaucions per a la protecció de persones o propietats, sempre d'acord amb la legislació vigent i les ordenances municipals, si escau.
- El material procedent de l'excavació s'apilarà prou allunyat de la vora de les rases per a evitar el desplomi d'aquests o que el despreniment del mateix pugui posar en perill als treballadors. En el cas que les excavacions afecten paviments, els materials que puguin ser usats en la restauració dels mateixos hauran de ser separats del material general de l'excavació.

En general durant tot el procés de col·locació de tubs de PVC:

- Els operaris haurà de protegir-se convenientment de les aixafades derivades d'un mal apilament dels tubs, per a això s'evitarà treballar i circular per les voltants de l'apilament dels mateixos.
- La seva manipulació i forma de treball estarà d'acord amb les recomanacions del proveïdor, regles usuals de bona pràctica i les instruccions de la Direcció d'Obra.

- **Lloc d'emmagatzematge:** En el tall
- **Tipus d'Apilament:** A munt

9.6.2. Tubs de polietilè

FITXA TÈCNICA

Tipologia i característiques

- Formes disponibles en obra: En peces tubulars
- Pes aproximat del material d'obra: **K**
- Volum aproximat del material d'obra: **m^3**

Els tubs de polietilè (PE) són els de materials termoplàstics constituïts per una resina de polietilè, negre de carboni, sense altres addicions que antioxidants estabilitzadors o colorants.

Segons el tipus de polímer empleat es distingeixen tres classes de termoplàstics de polietilè:

- Polietilè de baixa densitat (LDPE), també denominat PE 32. Polímer obtingut en un procés d'alta pressió. La seva

densitat sense pigmentar és igual o menor a 0,930 Kg. /dm³.
- Polietilè d'alta densitat (HDPE), també denominat PE 50A. Polímer obtingut en un procés a baixa pressió. La seva densitat sense pigmentar és major de 0,940 Kg. /dm³.
- Polietilè de mitja densitat (MDPE), també denominat PE 50B. Polímer obtingut a baixa pressió i la densitat del qual, sense pigmentar, serà superior a 0,931 Kg. /dm³.

Els tubs de PE per a canonades de sanejament es fabricaran exclusivament amb polietilè d'alta densitat, de densitat igual o superior a 0,94 g/cm³, abans de la seva pigmentació.

Els tubs de polietilè en aquesta obra s'utilitzen per a:

- La realització de diferents canalitzacions, conforme s'especifica en el projecte d'obra.

Informació relacionada amb els riscos derivats de la seva utilització

- Els riscos principals per manipulació dels tubs de polietilè són deguts a grans esforços en la seva manipulació.
- La utilització dels tubs de polietilè haurà de fer-se seguint les regles usuals de bones pràctiques.
- Es prestarà especial atenció a l'apilament dels mateixos, ja que poden donar lloc a caigudes i desplomis de material per rodament dels mateixos.
- Si fos necessari immobilitzar-ho, es farà mitjançant tascons de fusta i es prendran les precaucions oportunes per a evitar efectes perjudicials en els tubs.
- No s'apilaran uns damunt d'altres en evitació de sobrecàrregues que puguin provocar el lliscament dels mateixos.
- Estaran dotats de tots els accessoris normalitzats, evitant-se qualsevol tipus de deformació del material, ja sigui en fred o en calent per a procedir al seu muntatge. El muntatge es durà a terme seguint les prescripcions, eines, juntes i indicacions del fabricant.
- Les unions de tubs i peces especials es faran roscades o se segellaran amb coles sintètiques de gran adherència, segons siguin els tubs roscats o amb copa. En aquest cas se seguiran les prescripcions de la fitxa tècnica corresponent a "Adhesius".

Mesures preventives a adoptar

A fi de garantir que la col·locació dels tubs no suposen cap risc o perill per deficiències o per ruptures hauran de seguir-se les següents mesures preventives:

- Quan així ho estimi oportú, la Direcció Tècnica d'aquesta obra exigirà la realització dels assaigs adequats que garanteixin la qualitat d'acord amb les especificacions del projecte d'obra.
- Abans de baixar els tubs a la rasa s'examinaran aquests i s'apartaran els que presenten deterioraments. Cal tenir present que la ruptura de peces durant la seva manipulació pot ocasionar accidents greus.
- Les canonades i rases es mantindran lliures d'aigua en evitació d'accidents (en especial d'aparells elèctrics), per a això és bona pràctica muntar els tubs en sentit ascendent assegurant el desguàs en els punts baixos.
- Per a procedir al farcit de les rases es precisarà autorització expressa de la Direcció Tècnica de l'Obra i s'hauran de seguir les indicacions del projecte d'obra.

Durant el seu transport per l'obra:

- Es transportarà per l'obra al seu lloc d'utilització en bats degudament apilades. No se sobrepassaran les càrregues màximes establertes en la maquinària utilitzada per al seu transport per l'obra.
- Es prestarà especial atenció al lloc d'apilament de destí, analitzant convenientment si les càrregues a dipositar en el mateix per apilament del material poden ser suportades amb les degudes garanties de seguretat. Així mateix es prestarà especial atenció a les sobrecàrregues per acumulació de tubs que es puguin ocasionar en les rases de fonamentació.
- No s'apilarà mai sobre vores de forjats, talussos, bastides, etc. En evitació de sobrecàrregues que poguessin donar com a conseqüència el desplomi del material.

Aspectes preventius en la seva manipulació i emmagatzematge

- A la col·locació dels tubs de polietilè es tindrà especial atenció amb l'estat dels talussos de les parets laterals, sobretot després de pluges prolongades.
- No es començaran els treballs si les rases no estan degudament apuntalades conforme es reflecteix en els plànol.
- S'haurà d'observar l'estat del terreny i la consegüent necessitat o no d'apuntalament encara no sent aquesta necessària en el projecte d'obra.
- Com a norma general, l'amplada mínima e les rases no ha de ser inferior a setanta centímetres i s'ha de deixar un espai de vint centímetres a cada costat del tub segons el tipus de juntes, per a poder treballar en condicions de seguretat els operaris.

En l'obertura de rases:

- Es recomana que no transcorrin més de vuit dies entre l'excavació de la rasa i la col·locació de la canonada.
- En el cas de terrenys argilosos o margosos de fàcil meteorització, si fos absolutament imprescindible efectuar amb més termini l'obertura de les rases, s'haurà de deixar sense excavar uns vint centímetres sobre la rasant de la sola per a realitzar el seu acabat en termini inferior al citat.
- De ser necessari efectuar voladures per a les excavacions, en general en poblacions, s'adoptaran precaucions per

a la protecció de persones o propietats, sempre d'acord amb la legislació vigent i les ordenances municipals, si escau.

- El material procedent de l'excavació s'apilarà prou allunyat de la vora de les rases per a evitar el desplomi d'aquests o que el despreniment del mateix pugui posar en perill als treballadors. En el cas que les excavacions afecten paviments, els materials que puguin ser usats en la restauració dels mateixos hauran de ser separats del material general de l'excavació.

En general durant tot el procés de col·locació de tubs de polietilè:

- Els operaris haurà de protegir-se convenientment de les aixafades derivades d'un mal apilament dels tubs, per a això s'evitarà treballar i circular per les voltants de l'apilament dels mateixos.
- La seva manipulació i forma de treball estarà d'acord amb les recomanacions del proveïdor, regles usuals de bona pràctica i les instruccions de la Direcció d'Obra.

- **Lloc d'emmagatzematge:** En el tall
- **Tipus d'Apilament:** A munt

10. EPIs

De l'anàlisi de riscos laborals realitzats en esta Memòria de Seguretat i Salut, hi ha una sèrie de riscos que s'han de resoldre amb l'ús d'equips de protecció individual (EPIs), les especificacions tècniques i de la qual requisits establits per als mateixos per la normativa vigent, es detallen en cada un dels apartats següents.

10.1. Protecció auditiva

10.1.1. Orelleres

Protector Auditiu: Orelleres	
Norma: **UNE-EN 352-1**	CE **CAT II**

Definició:

Protector individual contra el soroll compost per un casquet dissenyat per a ser pressionat contra cada pavelló auricular, o per un casquet previst per a ser pressionat contra el cap englobant al pavelló auricular. Els casquets poden ser pressionats contra el cap per mitjà d'un arnès especial de cap o de coll.

Marcat:

- Nom o marca comercial o identificació del fabricant
- Denominació del model
- Davant/Darrere i Dret/esquerra segons casos
- El nombre d'esta norma.

Requisits establerts pel Reglament (UE) 2016/425::

- Marcat CE sobre el producte: Examen UE de Tipus i control periòdic de tipus efectuat per una tercera part.
- Declaració de conformitat.
- Codi de l'organisme notificat al costat de el marcatge CE
- Identificació amb nom i adreça postal de fabricant i importador en el marcat
- Fullet informatiu

Durant uns anys, podrem trobar al mercat protectors auditius conformes al Reglament (UE) 2016/425 CAT III i amb la Directiva 89/686 / CEE CAT II, i sobre els dos podrem tenir el mateix grau de confiança. A mesura que ens allunyem de l'21 d'abril de 2019, veurem cada vegada menys orelleres i taps conformes a la vella Directiva, els quals seran substituïts pels conformes a el Reglament a mesura que els primers es vagin consumint al mercat.

Norma EN aplicable:

- UNE-EN-352-1: Protectors auditius. Requisits de seguretat i assajos. Part 1 orelleres.
- UNE-EN 458. Protectors auditius. Recomanacions relatives a la selecció, ús, precaucions d'ocupació i manteniment

Informació destinada als Usuaris:

Conforme estableix l'actual normativa, l'epi serà subministrat pel fabricant amb un fullet informatiu que haurà d'anar en l'idioma espanyol i en el qual s'especifiquen les condicions d'utilització, ocupació, característiques i manteniment del mateix.

10.2. Protecció del cap

10.2.1. Cascs de protecció (per a la construcció)

Protecció del cap: cascos de protecció (usat en construcció)	
Norma: **UNE-EN 397**	

	CE **CAT II**

Definició:

- Element que es col·loca sobre el cap, primordialment destinat a protegir la part superior del cap de l'usuari contra objectes en caiguda. El casc estarà compost com a mínim d'una carcassa i un arnès.
- Els cascos de protecció estan previstos fonamentalment per a protegir a l'usuari contra la caiguda d'objectes i les conseqüents lesions cerebrals i fractures de crani.

Marcat:

- El nombre d'esta norma.
- Nom o marca comercial o identificació del fabricant.
- Any i trimestre de fabricació
- Denominació del model o tipus de casc (marcat tant sobre el casc com sobre l'arnés)
- Talla o gamma de talles en cm (marcat tant sobre el casc com sobre l'arnés).
- Abreviatures referents al material del casquet conforme a la norma ISO 472.

Requisits addicionals (marcat):

- - 20ªC o - 30ªC (Molt baixa temperatura)
- + 150ºC (Molt alta temperatura)
- 440V (Propietats elèctriques)
- LD (Deformació lateral)
- MM (Esguitades de metall fos)

Requisits establerts pel Reial Decret 542/2020:

- Certificat CE expedit per un organisme notificat.
- Declaració de Conformitat

Fullet informatiu en el qual es faci constar:

- Nom i direcció del fabricant
- Instruccions i recomanacions sobre l'emmagatzemament, utilització, neteja i manteniment, revisions i desinfecció.
- Les substàncies recomanades per a la neteja, manteniment o desinfecció no hauran de posseir efectes adversos sobre el casc, ni posseir efectes nocius coneguts sobre l'usuari, quan són aplicades seguint les instruccions del fabricant.
- Detall sobre els accessoris disponibles i dels recanvis convenients.
- El significat dels requisits opcionals que compleix i orientacions respecte als límits d'utilització del casc, d'acord amb els riscos.
- La data o període de caducitat del casc i dels seus elements.
- Detalls del tipus d'embalatge utilitzat per al transport del casc.

Norma EN aplicable:

- UNE-EN 397: Cascos de protecció per a la indústria.

Informació destinada als Usuaris:

Conforme estableix l'actual normativa, l'epi serà subministrat pel fabricant amb un fullet informatiu que haurà d'anar en l'idioma espanyol i en el qual s'especifiquen les condicions d'utilització, ocupació, característiques i manteniment del mateix.

10.3. Protecció de la cara i dels ulls

10.3.1. Protecció ocular

Partícules a gran velocitat i baixa energia

Protecció de la cara i dels ulls: Protecció ocular. Partícules a gran velocitat i baixa energia	
Norma: **UNE-EN 166**	CE

	CAT II

Definició:

- Muntura universal, Muntures integrals i pantalles facials resistents a partícules a gran velocitat i baixa energia.

Ús permès en:

- Muntura universal, muntura integral i pantalla facial.

Marcat:

A) En la muntura:

- Identificació del Fabricant:
- Nombre de la norma Europea: **166**
- Camp d'ús:

  Els camps d'ús són:

  - Ús bàsic: Sense símbol
  - Líquids: 3
  - Partícules de pols gruixuda: 4
  - Gasos i partícules de pols fi: 5
  - Arc elèctric de curtcircuit: 8
  - Metalls fosos i sòlids calents: 9
- Resistència mecànica: **F**

  Les resistències mecàniques són:

  - Resistència incrementada: S
  - Impacte de partícules a gran velocitat i Alta energia: A
  - Impacte de partícules a gran velocitat i Mitja energia: B
  - Impacte de partícules a gran velocitat i Baixa energia: F
  - Impacte de partícules a gran velocitat i a extrema temperatura i a Alta energia: DREC
  - Impacte de partícules a gran velocitat i a extrema temperatura i a Mitja energia: BT
  - Impacte de partícules a gran velocitat i a extrema temperatura i a Baixa energia: FT
- Símbol que indica que està dissenyat per a caps xicotets: **H (Si fos aplicable)**
- Màxima classe de protecció ocular compatible amb la muntura: **Si fos aplicable**

B) En l'ocular:

- Classe de protecció (només filtres):
- Identificació del fabricant:
- Classe òptica (excepte cubrefiltres):
- Símbol de resistència mecànica: **F**

  Les resistències mecàniques són:

  - Resistència incrementada: S
  - Impacte de partícules a gran velocitat i Alta energia: A
  - Impacte de partícules a gran velocitat i Mitja energia: B
  - Impacte de partícules a gran velocitat i Baixa energia: F
  - Impacte de partícules a gran velocitat i a extrema temperatura i a Alta energia: DREC
  - Impacte de partícules a gran velocitat i a extrema temperatura i a Mitja energia: BT
  - Impacte de partícules a gran velocitat i a extrema temperatura i a Baixa energia: FT
- Símbol de resistència a l'arc elèctric de curtcircuit: **Si fos aplicable**
- Símbol de no adherència de metalls fosos i resistència a la penetració de sòlids calents:**Si fos aplicable**
- Símbol de resistència al deteriorament superficial de partícules fines: **K (Si fos aplicable)**
- Símbol de resistència a l'entelament: **N (Si fos aplicable)**
- Símbol de reflexió augmentada: **R (Si fos aplicable)**
- Símbol per a ocular original o reemplaçat: **O**

Informació per a l'usuari:

S'hauran de proporcionar les dades següents:

- Nom i adreça del fabricant
- Nombre d'esta norma europea
- Identificació del model de protector
- Instruccions relatives a l'emmagatzemament, ús i manteniment
- Instruccions relatives a la neteja i desinfecció
- Detalls concernents als camps d'ús, nivell de protecció i prestacions

- Detalls dels accessoris apropiats i peces de recanvi, així com les instruccions sobre el muntatge.
- Si és aplicable la data límit d'ús o duració de la posada fora de servei aplicable al protector i/o a les peces soltes.
- Si és aplicable, el tipus d'embalatge adequat per al transport.
- Significat del marcat sobre la muntura i ocular.
- Advertència indicant que els oculars de Classe Òptica 3 no han de ser utilitzats per llargs períodes de temps
- Advertiment indicant que els materials que entren en contacte amb la pell de l'usuari pot provocar al·lèrgies en individus sensibles.
- Advertiment indicant que convé reemplaçar els oculars ratllats o espatllats.
- Advertiment que els protectors oculars enfront d'impactes de partícules a gran velocitat portats sobre ulleres correctores normals, podrien permetre la transmissió d'impactes i, per tant, crear una amenaça per a l'usuari.
- Una nota indicant que si la protecció enfront d'impactes de partícules a gran velocitat a temperatures extremes, és requerida, el protector seleccionat ha d'anar marcat amb una lletra T immediatament després de la lletra referida al tipus d'impacte. En cas de no anar seguit per la lletra T, el protector ocular només podrà usar-se enfront d'impactes de partícules a gran velocitat a temperatura ambient.

Requisits establerts pel Reial Decret 542/2020:

- Certificat CE expedit per un organisme notificat
- Declaració de Conformitat
- Fullet informatiu

Norma EN aplicable:

- UNE-EN 166: Protecció individual dels ulls. Requisits

Informació destinada als Usuaris:

Conforme estableix l'actual normativa, l'epi serà subministrat pel fabricant amb un fullet informatiu que haurà d'anar en l'idioma espanyol i en el qual s'especifiquen les condicions d'utilització, ocupació, característiques i manteniment del mateix.

10.4. Protecció de mans i braços

10.4.1. Guants de protecció contra riscos mecànics d'ús general

Protecció de mans i braços: Guants de protecció contra riscos mecànics	
Norma: **UNE-EN 388**	CE **CAT II**

Definició:

- Protecció per igual: Guant que està fabricat amb el mateix material i que està construït de manera que ofereixi un grau de protecció uniforme a tota la superfície de la mà.
- Protecció específica: Guant que està construït per a proporcionar una àrea de protecció augmentada a una part de la mà.

Pictograma: Resistència a Riscos Mecànics (UNE-EN-420)

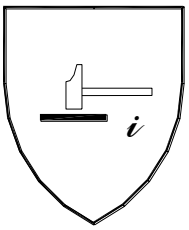

Propietats mecàniques:

S'indicaran per mitjà del pictograma i quatre xifres:

- Primera xifra: Nivell de prestació per a la resistència a l'abrasió

- Segona xifra: Nivell de prestació per a la resistència al lloc de treball per fulla
- Tercera xifra: Nivell de prestació per a la resistència a l'esgarrat
- Quarta xifra: Nivell de prestació per a la resistència a la perforació

Marcat:

Els guants es marcaran amb la informació següent:

- Nom, marca registrada o identificació del fabricant
- Designació comercial del guant
- Talla
- Marcat relatiu a la data de caducitat

Les marques hauran de ser duradores i no s'afegiran altres marques o inscripcions que es confonguin amb les anteriors

Requisits establerts pel Reial Decret 542/2020:

- Certificat CE expedit per un organisme notificat.
- Declaració de Conformitat.
- Fullet informatiu.

Norma EN aplicable:

- UNE-EN 388: Guants de protecció contra riscos mecànics.
- UNE-EN 420: Requisits generals per a guants.

Informació destinada als Usuaris:

Conforme estableix l'actual normativa, l'epi serà subministrat pel fabricant amb un fullet informatiu que haurà d'anar en l'idioma espanyol i en el qual s'especifiquen les condicions d'utilització, ocupació, característiques i manteniment del mateix.

10.4.2. Guants de protecció contra productes químics

Protecció de mans i braços: Guants de protecció contra productes químics

Norma:

UNE-EN 374

CE

CAT III

Definició:

- El fi dels guants de protecció és el d'aïllar les mans i els braços del contacte directe amb productes químics

Pictograma: Resistència a Riscos Químics (UNE-EN-420)

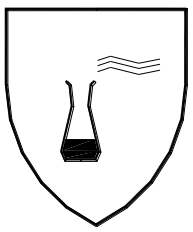

Propietats:

S'indicaran a més:

- El nivell d'inspecció i de qualitat acceptable (AQL)
- Índex de protecció per a cada producte químic

Marcat:

Els guants es marcaran amb la informació següent:

- Nom, marca registrada o identificació del fabricant
- Designació comercial del guant
- Talla

- Marcat relatiu a la data de caducitat

Les marques hauran de ser duradores i no s'afegiran altres marques o inscripcions que es confonguin amb les anteriors.

Requisits establerts pel Reial Decret 542/2020:

- Certificat CE expedit per un organisme notificat.
- Adopció per part del fabricant d'un sistema de garantia de qualitat CE.
- Declaració de Conformitat
- Fullet informatiu

Norma EN aplicable:

- UNE-EN ISO 374-1: Guants de protecció contra els productes químics i els microorganismes. Terminologia i requisits de prestacions.
- UNE-EN 374-2: Guants de protecció contra els productes químics i els microorganismes. Determinació de la resistència a la penetració.
- UNE-EN ISO 374: Guants de protecció contra els productes químics i els microorganismes. Determinació de la resistència a la permeabilitat dels productes químics.
- UNE-EN 420: Requisits generals per a guants.
- UNE-EN 388: Guants de protecció contra riscos mecànics.

Informació destinada als Usuaris:

Conforme estableix l'actual normativa, l'epi serà subministrat pel fabricant amb un fullet informatiu que haurà d'anar en l'idioma espanyol i en el qual s'especifiquen les condicions d'utilització, ocupació, característiques i manteniment del mateix.

10.5. Protecció de peus i cames

10.5.1. Calçat de seguretat, protecció i treball d'ús professional protecció contra la perforació

Protecció de peus i cames: Calçat de seguretat, protecció i treball d'ús professional protecció contra la perforació

Norma:

UNE-EN ISO 20344

CE

CAT II

Definició:

- Són els que incorporen elements de protecció destinats a protegir a l'usuari de les lesions que poguessin provocar els accidents, en aquells sectors de treball per als que el calçat ha estat concebut.

Marcat:

Cada exemplar de calçat de seguretat es marcarà amb la informació següent:

- Nom, marca registrada o identificació del fabricant
- Designació comercial
- Talla
- Marcat relatiu a la data de fabricació (almenys el trimestre i any)
- El nombre de norma **UNE-EN ISO 20344** i segons es tracte de calçat de seguretat, protecció o treball:

- Calçat de Seguretat *equipat per límits dissenyats per a oferir protecció enfront de l'impacte quan s'assagi amb un nivell d'energia de 200 J.:* UNE-EN ISO 20345

- Calçat de Protecció *equipat per límits dissenyats per a oferir protecció enfront de l'impacte quan s'assagi amb un nivell d'energia de 100 J.:* UNE-EN ISO 20346

- Calçat de Treball *sense portar límits de protecció contra impactes en la zona de la puntera:* UNE-EN ISO 20347

- Els símbols corresponents a la protecció oferta o, on sigui aplicable la categoria corresponent:
  - P: Calçat complet resistent a la perforació
  - C: Calçat complet resistència elèctrica. Calçat conductor.
  - A: Calçat complet resistència elèctrica. Calçat antiestàtic.
  - HI: Calçat complet resistent a ambients agressius. Aïllament enfront de la calor.

- CI: Calçat complet resistent a ambients agressius. Aïllament enfront del fred.
- E: Calçat complet. Absorció d'energia en la zona del tacó.
- WRU: Penetració i absorció d'aigua.
- HRO: Sola. Resistència a la calor per contacte.

- Classe:
  - Classe I: Calçat fabricat amb cuir i altres materials.
  - Classe II: Calçat tot de cautxú (vulcanitzat) o tot polimèric (modelat)

Les marques hauran de ser duradores i no s'afegiran altres marques o inscripcions que es confonguin amb les anteriors.

Requisits establerts pel Reial Decret 542/2020:

- Certificat CE expedit per un organisme notificat.
- Declaració de Conformitat.
- Fullet informatiu

Norma EN aplicable:

- UNE-EN ISO 20344: Calçat de seguretat, calçat de protecció i calçat de treball per a ús professional. Part 1: requisits i mètodes d'assaig.
- UNE-EN ISO 20344: Part 2: Requisits addicionals i mètode d'assaig.
- UNE-EN ISO 20345: Part 2: Especificacions addicionals.
- UNE-EN ISO 20346: Especificacions del calçat de protecció d'ús professional.
- UNE-EN ISO 20346 Part 2: Especificacions addicionals.
- UNE-EN ISO 20347: Especificacions del calçat de treball d'ús professional.
- UNE-EN ISO 20347: Part 2: Especificacions addicionals.

Informació destinada als Usuaris:

Conforme estableix l'actual normativa, l'epi serà subministrat pel fabricant amb un fullet informatiu que haurà d'anar en l'idioma espanyol i en el qual s'especifiquen les condicions d'utilització, ocupació, característiques i manteniment del mateix.

10.6. Protecció respiratòria

10.6.1. Màscares

E.P.R. Màscares sense vàlvules d'inhalació i amb filtres desmuntables contra els gasos, contra els gasos i partícules o contra partícules únicament

Protecció respiratòria: E.P.R Màscares sense vàlvules d'inhalació i amb filtres desmuntables contra els gasos i partícules o contra partícules únicament	
Norma: **UNE-EN 1827**	CE **CAT III**

Definició:

- Una màscara sense vàlvules d'inhalació cobrix, el nas, la boca i el mentó, no presenta vàlvules d'inhalació i pot tindre o no tindre vàlvules d'exhalació.
- Està composta d'un adaptador facial amb filtres que es poden separar i reemplaçar. La zona en contacte amb la cara de l'usuari presenta una estanqueïtat adequada enfront de l'atmosfera ambiental quan aquest mou el cap.

Marcat:

Les màscares es marcaran amb la informació següent:

- **Màscara sense vàlvula d'inhalació**
- El nombre de norma: **UNE-EN 1827**
- Nom, marca registrada o identificació del fabricant.
- Marca d'identificació del tipus:

- FM A: Enfront de certs gasos i vapors orgànics
- FM B: Enfront de certs gasos i vapors inorgànics
- FM E: Enfront del diòxid de sofre i altres gasos i vapors
- FM K: Enfront de l'amoníac i derivats orgànics de l'amoníac
- FM AX: Per a ús enfront de certs compostos químics
- FM SX: Enfront de gasos i vapors anomenats específicament
- FM P: Per a ús enfront de partícules

- Classes:
  - Per a gasos:
    Classe 1: Baixa capacitat (Gas 1)
    Classe 2: Mitja capacitat
  - Per a partícules
    Classe 1: Baixa eficàcia de filtració (FM P1)
    Classe 2: Mitja eficàcia de filtració (FM P2)
    Classe 3: Alta eficàcia de filtració (FM p3)
- Les parts dissenyades per a ser substituïdes per l'usuari hauran de ser clarament identificables.
- Any de fabricació i data límit d'emmagatzemament

Les marques hauran de ser duradores i no s'afegiran altres marques o inscripcions que es confonguin amb les anteriors.

Requisits establerts pel Reial Decret 542/2020:

- Certificat CE expedit per un organisme notificat
- Adopció per part del fabricant d'un sistema de garantia CE.
- Declaració de Conformitat
- Fullet informatiu

Norma EN aplicable:

- UNE-EN 1827: E.P.R Màscares sense vàlvules d'inhalació i amb filtres desmuntables contra els gasos, contra els gasos i partícules o contra partícules únicament.
- UNE-EN 14387: E.P.R. Filtres contra gasos i filtres combinats. Requisits, assajos, marcat.
- UNE-EN 143: Equips de protecció respiratòria. Filtres contra partícules. Requisits, assajos, marcat.
- UNE-EN 148-1: E.P.R. Rosques per a adaptadors facials. 1. Connector de rosca estàndard.
- UNE-EN 148-2: E.P.R. Rosques per a adaptadors facials. 2. Connector de rosca central.
- UNE-EN 148-3: E.P.R. Rosques per a adaptadors facials. 3. Connector roscat M 45x3.
- UNE-EN 149: Dispositius de protecció respiratòria. Mitges màscares filtrants de protecció contra partícules. Requisits, assajos, marcat.
- UNE-EN 14387: Dispositius de protecció respiratòria. Filtres AX per a gasos i filtres combinats contra compostos orgànics de sota punt d'ebullició.
- UNE-EN 14387: Dispositius de protecció respiratòria. Filtres SX per a gasos i filtres combinats contra certs compostos anomenats específicament de sota punt d'ebullició.

Informació destinada als Usuaris:

Conforme estableix l'actual normativa, l'epi serà subministrat pel fabricant amb un fullet informatiu que haurà d'anar en l'idioma espanyol i en el qual s'especifiquen les condicions d'utilització, ocupació, característiques i manteniment del mateix.

11. Proteccions col·lectives

Relació de mesures alternatives de protecció col·lectiva la utilització del qual està prevista en esta obra i que han sigut determinades a partir de la *"Identificació i avaluació de riscos amb la valoració de l'eficàcia de la prevenció adoptada"* en les diferents unitats d'obra avaluades d'esta mateixa Memòria de Seguretat i Salut.

11.1. Tancament d'obra amb tanca provisional

Operacions a desenvolupar previstes en el projecte
Tancament del perímetre de l'obra, segons s'estableix en els plànols i abans de l'inici de l'obra.

Identificació i avaluació de riscos amb la valoració de l'eficàcia de la prevenció adoptada i aplicada

Risc	Probabilitat	Severitat	Qualificació	Estat	Val. Eficacia
- Caiguda de persones al mateix nivell	Mitjana	Mitjana	Moderat	Evitat	99,0
- Trepitjades sobre objectes	Mitjana	Baixa	Lleu	Evitat	99,5
- Xocs i cops contra objectes immòbils	Mitjana	Baixa	Lleu	Evitat	99,5
- Cops i talls per objectes o eines	Alta	Mitjana	Greu	No eliminat	95,0
- Projecció de fragments o partícules	Mitjana	Mitjana	Moderat	Evitat	99,0
- Sobreesforços, postures inadequades o moviments repetitius	Alta	Baixa	Moderat	Evitat	99,0
- Contacte amb substàncies càustiques o corrosives	Baixa	Mitjana	Lleu	Evitat	99,5
- Exposició al soroll	Baixa	Mitjana	Lleu	Evitat	99,5
- Il·luminació inadequada	Baixa	Mitjana	Lleu	Evitat	99,5

Relació d'EPIs necessaris i l'eficàcia del qual ha sigut avaluada
Guants de cuir. Ulleres de seguretat antiprojeccions. Roba de treball Casc de seguretat.

Mesures preventives i proteccions tècniques adoptades, tendents a controlar i reduir els riscos anteriors

, 11 de Desembre de 2024

Sign.*Victor Vall - Iamora Aramburu*

Sign.*Ignasi Bullich Massagué*

Plec de condicions particulars

Plec de condicions particulars en què s'han tingut en compte les normes legals i reglamentàries aplicables a les especificacions tècniques pròpies de l'obra, així com les prescripcions que s'han de complir en relació amb les característiques, la utilització i la conservació de les màquines, útils, ferramentes, sistemes i equips preventius.

Adaptat al Reial Decret 1627/97 pel qual s'estableixen les disposicions mínimes de seguretat i de salut en les obres de construcció, a la Llei 54/2003, al RD 171/2004, al RD 2177/2004 i a les recomanacions establides en la 2ª Edició de la "Guía Técnica" publicada per l'INSH.

938791625

Victor Vall-Iamora Aramburu
Ignasi Bullich Massagué

12 de Desembre de 2024

Índex general

1. Dades de l´obra **4**
1.1. Dades generals de l´obra 4
2. Condicions generals **5**
2.1. Condicions generals de l´obra 5
2.2. Principis mínimes de seguretat i salut aplicats en l´obra 5
2.2.1. Disposicions mínimes generals relatives als llocs de treball en l´obra 5
2.2.2. Disposicions mínimes específiques relatives als llocs de treball en l´obra en l`interior dels locals 8
2.3. Presència de recursos preventius 10
2.4. Procediments per al control d´accés de personal d´obra 10
2.5. Procediment per al control de lliurament dels EPIs 10
2.6. Procediment per al control de máquines i equips d´obra 12
3. Condicions legals **15**
3.1. Normes i reglaments que es veuen afectats per les característiques de l ´obra i que hauran de ser tinguts en compte durant la seva execució 15
3.2. Obligacions específiques per a l´obra projectada 30
3.3. Obligacions en relació a la llei 32/ 2006 36
3.4. Segurs 40
4. Condicions facultatives **41**
4.1. Coordinador de seguretat i salut 41
4.2. Obligacions en relació amb la seguretat especifiques per a l´obra projectada relatives a contractistes, subcontractistes i treballadors autónoms 41
4.3. Estudi de Seguretat i Salut i Estudi Bàsic de Seguretat 50
4.4. Requisits respecte a la qualificació professional, formació i informació preventiva, consulta i participació del personal d`obra 52
4.5. Vigilància de la salut 54
4.5.1. Accident laboral 54
Actuacions 54
4.5.2. Assistència mèdica 55
4.5.3. Pla de vigilància mèdica 55
4.6. Aprovació de certificacions 56
4.7. Preus contradictoris 56
4.8. Llibre incidències 56
4.9. Llibre d`ordres 57
4.10. Paralització de treballs 57
4.11. Condicions particulars que, si escau, complementen aspectes concrets dels procediments de treball que han estat inclosos en la memòria 57
5. Condicions tècniques **60**
5.1. Requisitis dels serveis d`higiene i benestar, locals de descans, menjadors i primers auxilis 60
5.2. Requisits dels equips de protecció individual i els seus accesoris quant al seu disseny, fabricació, utilització i manteniment 61
5.2.1. Condicions tècniques dels epis 61

5.3. Requisits dels equips de protecció col.lectiva 62
5.3.1. Condicions tècniques de les proteccions col-lectives 62
5.3.2. Normes que afecten els mitjans de protecció col-lectiva que estan normalitzats i que es van a utilizar en l òbra 66
5.4. Requisits de la senyalització en matèria de seguritat i salut, vial, etc 70
5.5. Requisits per a la correcta instal-lació, utilització i manteniment de la maquinària 71
5.6. Requisits per a la correcta utilització i manteniment dels útils i eines portàtils 72
5.7. Requisits per a la correcta instal-lació, utilització i mantenimet dels mitjans auxiliars 74
5.8. Requisits per a la correcta instal-lació i manteniment deles instal-lacions provisionals 81
5.8.1. Requisits de les instal-lacions elèctriques 81
5.8.2. Requisits dels serveis de seguretat, higiene i benestar 82
5.8.3. Requisits dels sistemes de prevenció contra incendis 83
5.9. Requisits de materials i altres productes sotmesos a reglamentació especifica que vagin a ser utilitzats en l`obra 84
5.10. Procediment que permet verificar, amb caràcter previa la seva utilització en l ´obra, que tals, equips, máquines i mitjans auxiliars disposen de la documentació necessària per a ser catalogats com a segurs des de la perspectiva de la seva fabricació o adaptació 85
5.11. Índexs de control 86
5.12. Interpretació dels documents de seguretat i salut 87
5.13. Tractament de residus 87
5.13.1. Normes i continguts técnis de tractaments de residus 87
5.13.2. Normes i continguts tècnics de tractament de materials i substàncies perilloses 88
5.14. Procediments de seguretat i salut per a la realització de treballs amb riscos especials assenyalats en l`annex 2 del rd 1627 de 1997 o d`un altre tipus de treballs que no estant especificats en l`annex 2, després de la seva avaluació, adquireixin tal consideració 88
6. Condicions econòmic administratives **90**
6.1. Condicions específiques per a l´obra 90
6.2. Criteris que es tomarán com a base per a realitzar el mesuraments, valoracions, certificacions, abonaments (incloses les partides alçades de seguretat i salut) de cadascuna de les unitats d`obra 90

1. Dades de l´obra

1.1. Dades generals de l´obra

Nom o raó social	WAY-HOUSE SL
Descripció del Projecte i de l'obra sobre la qual es treballa	Urbanitzacio carrer Josep Umbert 108
Situació de l'obra a construir	C/ Josep Umbert 108, Sabadell
Tècnic autor del projecte	Antoni Piera Gomez / Marta Salafranca Alegre
Director d'obra	Antoni Piera Gomez - Marta Salafranca Alegre
Director d'execució d'obra	Ignasi Bullich Massagué - Victor Vall-lamora Aramburu
Coordinador de seguretat i salut durant l'execució de les obres	Ignasi Bullich Massagué - Victor Vall-lamora Aramburu

2. Condicions generals

2.1. Condicions generals de l´obra

- El present Plec de Condicions tècniques particulars de seguretat i salut, és un document contractual d'esta obra que té com a objecte:

A) Exposar totes les obligacions en matèria de SEGURETAT I SALUT en el TREBALL, de l'Empresa Contractista adjudicatària del projecte de , respecte a aquest ESTUDI de SEGURETAT i SALUT.
B) Concretar la qualitat de la PREVENCIÓ decidida.
C) Exposar les ACTIVITATS PREVENTIVES d'obligat compliment en els casos determinats pel PROJECTE constructiu i exposar les ACTIVITATS PREVENTIVES que seran pròpies de l'Empresa Contractista.
D) Fixar uns determinats nivells de qualitat de tota la PREVENCIÓ que es preveu utilitzar a fi de garantir el seu èxit.
E) Definir les formes d'efectuar el control de la posada en obra de la PREVENCIÓ decidida i la seva administració.
F) Establir un determinat programa formatiu en matèria de SEGURETAT I SALUT que servisca per a implantar amb èxit la PREVENCIÓ dissenyada.

Tot això amb l'objectiu global d'aconseguir l'obra: , sense accidents ni malalties professionals, al complir els objectius fixats en la memòria de SEGURETAT I SALUT, i que han d'entendre's com a transcrits a norma fonamental d'aquest document contractual.

2.2. Principis mínimes de seguretat i salut aplicats en l´obra

2.2.1. Disposicions mínimes generals relatives als llocs de treball en l´obra

1. Estabilitat i solidesa:

a) Es procurarà l'estabilitat dels materials, equips i de qualsevol element que en qualsevol desplaçament pugi afectar la seguretat i la salut dels treballadors.
b) L'accés a qualsevol superfície que consti de materials que no ofereixen una resistència suficient només s'autoritzarà si es proporcionen els equips o mitjans apropiats perquè el treball es realitze de manera segura.

2. Instal·lacions de subministrament i repartiment d'energia:

a) La instal·lació elèctrica dels llocs de treball en les obres s'ajustarà a allò que s'ha disposat en la seva normativa específica.
b) Les instal·lacions es projectaran, realitzaran i utilitzaran de manera que no comporten perill d'incendi ni d'explosió i de manera que les persones estiguin degudament protegides contra els riscos d'electrocució per contacte directe o indirecte.
c) En el projecte, la realització, l'elecció del material i dels dispositius de protecció es tindrà en compte el tipus i la potència de l'energia subministrada, les condicions dels factors externs i la competència de les persones que tinguin accés a parts de la instal·lació.

3. Vies i sortides d'emergència:

a) Les vies i sortides d'emergència romandran expedites i desembocaran el més directament possible en una zona de seguretat.
b) En cas de perill, tots els llocs de treball es podran evacuar ràpidament i en condicions de màxima seguretat per als treballadors.
c) El nombre, la distribució i les dimensions de les vies i sortides d'emergència dependran de l'ús dels equips, de les dimensions de l'obra i dels locals, així com del nombre màxim de persones que puguin estar present en ells.
d) Les vies i sortides específiques d'emergència estaran senyalitzades conforme al Reial Decret 485/1997, de 14 d'abril, sobre disposicions mínimes en matèria de senyalització de seguretat i salut

en el treball. La dita senyalització es fixarà en els llocs adequats i tindrà resistència suficient.

e) Les vies i sortides d'emergència així com les vies de circulació i les portes que donen accés a elles no hauran d'estar obstruïdes per cap objecte, de manera que puguin utilitzar-se sense traves en qualsevol moment.

f) En cas d'avaria del sistema d'enllumenat, les vies i sortides d'emergència que requereixen il·luminació hauran d'estar equipades amb il·luminació de seguretat de suficient intensitat.

4. Detecció i lluita contra incendis:

a) Es preveurà un nombre suficient de dispositius apropiats de lluita contra incendis i, si fos necessari, de detectors d'incendis i de sistemes d'alarma.

b) Dits dispositius de lluita contra incendis i sistemes d'alarma es verificaran i mantindran amb regularitat. Es realitzaran, a intervals regulars, proves i exercicis adequats.

c) Els dispositius no automàtics de lluita contra incendis seran de fàcil accés i manipulació. Estaran senyalitzats conforme al Reial Decret sobre senyalització de seguretat i salut en el treball. La senyalització es fixarà en els llocs adequats i tindrà la resistència suficient.

5. Ventilació:

a) Tenint en compte els mètodes de treball i les càrregues físiques imposades als treballadors, aquests disposaran d'aire net en quantitat suficient.

b) En el cas que s'utilitze una instal·lació de ventilació, es mantindrà en bon estat de funcionament i els treballadors no estaran exposats a corrents d'aire que perjudiquen la seva salut. Sempre que sigui necessari per a la salut dels treballadors, existirà un sistema de control que indiqui qualsevol avaria.

6. Exposició a riscos particulars:

a) Els treballadors no estaran exposats a nivells sonors nocius ni a factors externs nocius (per exemple, gasos, vapors, pols).

b) En el cas que alguns treballadors hagin de penetrar en una zona l'atmosfera de la qual pugi contenir substàncies tòxiques o nocives, no tenir oxigen en quantitat suficient o ser inflamable, l'atmosfera confinada serà controlada i s'adoptaran mesures adequades per a previndre qualsevol perill.

c) En cap cas podrà exposar-se a un treballador una atmosfera confinada d'alt risc. Almenys, quedaran baix vigilància permanent des de l'exterior i es prendran totes les degudes precaucions perquè se li pugui prestar auxili eficaç i immediat.

7. Temperatura:

La temperatura serà l'adequada per a l'organisme humà durant el temps de treball, quan les circumstàncies ho permeten, tenint en compte els mètodes de treball que s'apliquen i les càrregues físiques imposades als treballadors.

8. Il·luminació:

a) Els llocs de treball, els locals i les vies de circulació en l'obra disposaran, en la mesura que sigui possible, de suficient llum natural i tindran una il·luminació artificial adequada i suficient durant la nit i quan no sigui prou la llum natural. Si és el cas, s'utilitzaran punts d'il·luminació portàtils amb protecció antixocs. El color utilitzat per a la il·luminació artificial no altera o influirà en la percepció dels senyals o panells de senyalització.

b) Les instal·lacions d'il·luminació dels locals dels llocs de treball i de les vies de circulació estarà col·locada de tal manera que el tipus d'il·luminació previst no suposi risc d'accident per als treballadors.

c) Els locals, els llocs de treball i les vies de circulació en què els treballadors estiguin particularment exposats a riscos en cas d'avaria de la il·luminació artificial posseirà d'il·luminació de seguretat d'intensitat suficient.

9. Portes i portes grans:

a) Les portes corredisses aniran proveïdes d'un sistema de seguretat que els impedeixi sortir els rails i caure.

b) Les portes i portes grans que s'obrin cap amunt aniran proveïts d'un sistema de seguretat que els impedeixi baixar-se.

c) Les portes i portes grans situats en el recorregut de les vies d'emergència estaran senyalitzats de manera adequada.

d) En les proximitats immediates dels portes grans destinats sobretot a la circulació de vehicles existiran portes per a la circulació dels vianants, excepte en el cas que el pas sigui segur per aquests. Les portes estaran senyalitzades de manera clarament visible i romandre expedites en tot moment.
e) Les portes i portes grans mecànics funcionaran sense risc d'accident per als treballadors. Posseiran de dispositius de parada d'emergència fàcilment identificables i de fàcil accés i també podran obrir-se manualment excepte si en cas de produir-se una avaria en el sistema d'energia s'obrirà automàticament.

10. Vies de circulació i zones perilloses:

a) Les vies de circulació, incloses les escales, les escales fixes i els molls i rampes de càrrega estaran calculats, situats, preparats i preparats per al seu ús de manera que es puguin utilitzar-se fàcilment, amb tota seguretat i conforme a l'ús a què se'ls hagi destinat i de manera que els treballadors, no empleats en les proximitats d'aquestes vies de circulació no corrin cap risc.
b) Les dimensions de les vies destinades a la circulació de persones o de mercaderies, incloses aquelles en què es realitzen operacions de càrrega i descàrrega, es calcularan d'acord amb el nombre de persones que puguin utilitzar-les i amb el tipus d'activitat.
Quan s'utilitzen mitjans de transport en les vies de circulació, es preveurà una distància de seguretat suficient o mitjans de protecció adequats per a les altres persones que puguin estar presents en el recinte. Es senyalitzarà clarament les vies i es procedirà regularment al seu control i manteniment.
c) Les vies de circulació destinades als vehicles estaran situades a una distància suficient de les portes, portes grans, passos de vianants, corredors i escales.
d) Si en l'obra hi hagués zones d'accés limitat, estaran equipades amb dispositius que eviten que els treballadors no autoritzats puguin penetrar en elles. Es prendran totes les mesures adequades per a protegir als treballadors que estiguin autoritzats a penetrar en les zones de perill. Aquestes zones estaran senyalitzades de mode clarament visible.

11. Molls i rampes de càrrega:

a) Els molls i rampes de càrrega seran adequats a les dimensions de les càrregues transportades.
b) Els molls de càrrega tindrà almenys una sortida i les rampes de càrrega oferiran la seguretat que els treballadors no puguin caure.

12. Espai de treball:

Les dimensions del lloc de treball es calcularan de tal manera que els treballadors disposen de la suficient llibertat de moviments per a les seves activitats, tenint en compte la presència de tot l'equip i material necessari.

13. Primers auxilis:

a) Serà responsabilitat de l'empresari garantir que els primers auxilis puguin prestar-se en tot moment per personal amb la suficient formació per a això. Així mateix, s'adoptaran mesures per a garantir l'evacuació, a fi de rebre cures mèdiques, dels treballadors accidentats o afectats per una indisposició sobtada.
b) Quan la grandària de l'obra o el tipus d'activitat ho requereixen, es comptarà amb un o diversos locals per a primers auxilis.
c) Els locals per a primers auxilis estaran dotats de les instal·lacions i el material de primers auxilis indispensables i tindran fàcil accés per a les lliteres. Estaran senyalitzats conforme al Reial Decret sobre senyalització de seguretat i salut en el treball.
d) A tot arreu en què les condicions de treball ho requereixin es disposarà de material de primers auxilis, degudament senyalitzat i de fàcil accés. Una senyalització clarament visible indicarà la direcció i el nombre de telèfon del servei local d'urgència.

14. Serveis higiènics:

a) Quan els treballadors hagin de portar roba especial de treball tindran a la seva disposició vestuaris adequats.
Els vestuaris seran de fàcil accés, tindran les dimensions suficients i disposaran de seients i instal·lacions que permeten a cada treballador posar a assecar, si fora necessari, la seva roba de treball.
Quan les circumstàncies ho exigeixin (per exemple, substàncies perilloses, humitat, brutícia), la roba de treball es podrà guardar separada de la roba de carrer i dels efectes personals.
Quan els vestuaris no siguin necessaris, en el sentit del paràgraf primer d'aquest apartat, cada

treballador podrà disposar d'un espai per a col·locar la seva roba i els seus objectes personals baix clau.

b) Quan el tipus d'activitat o la salubritat ho requereixi, es posarà a disposició dels treballadors dutxes apropiades, en nombre suficient.

Les dutxes tindran dimensions suficients per a permetre que qualsevol treballador es renti sense obstacles i en adequades condicions d'higiene. Les dutxes disposaran d'aigua corrent, calent i freda.

Quan, d'acord amb el paràgraf primer d'aquest apartat, no siguin necessàries dutxes, haurà d'haver lavabos suficients i apropiats amb aigua corrent, calent si es necessari, prop dels llocs de treball i dels vestuaris.

Si les dutxes o els lavabos i els vestuaris estigueren separats, la comunicació entre els uns i els altres serà fàcil.

c) Els treballadors disposaran en les proximitats dels seus llocs de treball, dels locals de descans, dels vestuaris i de les dutxes o lavabos de locals especials equipats amb un nombre suficient d'excusats i de lavabos.

d) Els vestuaris, dutxes, lavabos i excusats estaran separats per a homes i dones, o es preveurà una utilització per separat dels mateixos.

15. Locals de descans o d'allotjament:

a) Quan ho exigeixen la seguretat o la salut dels treballadors, en particular a causa del tipus d'activitat o el nombre de treballadors, i per motius d'allunyament de l'obra, els treballadors podran disposar de locals de descans i, si és el cas, de locals d'allotjament de fàcil accés.

b) Els locals de descans o d'allotjament tindran unes dimensions suficients i estaran moblats amb un nombre de taules i de seients amb respatller d'acord amb el nombre de treballadors.

c) Quan no existeixen aquest tipus de locals es posarà a disposició del personal un altre tipus d'instal·lacions perquè puguin ser utilitzades durant la interrupció del treball.

d) Quan existeixen locals d'allotjament fixos es disposarà de serveis higiènics en nombre suficient, així com d'una sala per a menjar i una altra d'escampament. Aquests locals estaran equipats de llits, armaris, taules i cadires amb respatller acords al nombre de treballadors, i es tindrà en compte, si és el cas, per a la seva assignació, la presència de treballadors d'ambdós sexes.

e) En els locals de descans o d'allotjament es prendran mesures adequades de protecció per als no fumadors contra les molèsties degudes al fum del tabac.

16. Dones embarassades i mares lactants:

Tindran la possibilitat de descansar tombades en condicions adequades.

17. Treballadors minusvàlids:

Els llocs de treball estaran preparats tenint en compte, si és el cas, als treballadors minusvàlids. Aquesta disposició s'aplicarà, en particular, a les portes, vies de circulació, escales, dutxes, lavabos, excusats i llocs de treball utilitzats o ocupats directament per treballadors minusvàlids.

18. Consideracions diverses:

a) Els accessos i el perímetre de l'obra se senyalitzarà i estaran de manera que siguin clarament visibles i identificables.

b) En l'obra, els treballadors disposaran d'aigua potable i, si és el cas, d'una altra beguda apropiada no alcohòlica en quantitat suficient, tant en els locals que ocupen com a prop dels llocs de treball.

c) Els treballadors disposaran d'instal·lacions per a poder menjar i, si és el cas, per a preparar els seus menjars en condicions de seguretat i salut.

2.2.2. Disposicions mínimes específiques relatives als llocs de treball en l´obra en l`interior dels locals

1. Estabilitat i solidesa:

Els locals posseiran l'estructura i l'estabilitat apropiades al seu tipus d'utilització.

2. Portes d'emergència:

a) Les portes d'emergència s'obriran cap a l'exterior i no estaran tancades, de tal forma que qualsevol persona que necessite utilitzar-les en cas d'emergència pugi obrir-les fàcilment i immediatament.

b) Estaran prohibides com a portes d'emergència les portes corredisses i les portes giratòries.

3. Ventilació:

a) En el cas que s'utilitzen instal·lacions d'aire condicionat o de ventilació mecànica, aquestes funcionaran de tal manera que els treballadors no estiguin exposats a corrents d'aire molestes.
b) Haurà d'eliminar-se amb rapidesa tot dipòsit de qualsevol tipus de brutícia que pogués comportar un risc immediat per a la salut dels treballadors per contaminació de l'aire que respiren.

4. Temperatura:

a) La temperatura dels locals de descans, dels locals per al personal de guàrdia, dels serveis higiènics, dels menjadors i dels locals de primers auxilis correspondran a l'ús específic de dits locals.
b) Les finestres, els vans d'il·luminació zenitals i els barandats permetran evitar una insolació excessiva, tenint en compte el tipus de treball i ús del local.

5. Sòls, parets i sostres dels locals:

a) Els sòls del local estaran lliures de protuberàncies, forats o plans inclinats perillosos i ser fixos, estables i no esvarosos.
b) Les superfícies dels sòls, les parets i els sostres del local es podran netejar i lluir per a aconseguir condicions d'higiene adequades.
c) Els barandats transparents o translúcids i, en especial, els barandats envidats situats en el local o en les proximitats dels llocs de treball i vies de circulació, estaran clarament senyalitzats i fabricats amb materials segurs o bé estar separats de tals llocs i vies, per a evitar que els treballadors puguin colpejar-se amb els mateixos o lesionar-se en cas de ruptura de tals barandats.

6. Finestres i vans d'il·luminació zenital:

a) Les finestres, vans d'il·luminació zenital i dispositius de ventilació podran obrir-se, tancar-se, ajustar-se i fixar-se pels treballadors de manera segura. Quan estiguin oberts, no hauran de quedar en posicions que constitueixen un perill per als treballadors.
b) Les finestres i vans d'il·luminació zenital es projectaran integrant els sistemes de neteja o portaran dispositius que permetin netejar-los sense risc per als treballadors que efectuen aquest treball ni per als altres treballadors que es troben presents.

7. Portes i portes grans:

a) La posició, el nombre, els materials de fabricació i les dimensions de les portes i portes grans es determinaran segons el caràcter i l'ús del local.
b) Les portes transparents tindran una senyalització a l'alçada de la vista.
c) Les portes i els portes grans que es tanquen sols seran transparents o tindran panells transparents.
d) Les superfícies transparents o translúcides de les portes o portes grans que no siguin de materials segurs es protegiran contra la ruptura quan aquesta pugui suposar un perill per als treballadors.

8. Vies de circulació:

Per a garantir la protecció dels treballadors, el traçat de les vies de circulació estarà clarament marcat en la mesura que ho exigeixen la utilització i les instal·lacions dels locals.

9. Escales mecàniques i cintes rodadores:

Les escales mecàniques i les cintes rodadores funcionaran de manera segura i disposaran de tots els dispositius de seguretat necessaris. En particular posseiran dispositius de parada d'emergència fàcilment identificables i de fàcil accés.

10. Dimensions i volum d'aire del local:

El local tindrà una superfície i una alçada que permeti que els treballadors duguin a terme el seu treball sense riscos per a la seva seguretat, la seva salut o el seu benestar.

2.3. Presència de recursos preventius

La presència dels recursos preventius prevista en la disposició addicional catorzena de la Llei 31/1995, s'aplicarà en l'obra amb les següents especificacions:

a) En el document de la Memòria de Seguretat de el Pla de Seguretat i Salut es detallen aquelles unitats d'obra que és requerida la seva presència, amb indicació de les activitats de vigilància i control que haurà de realitzar.

b) Quan, com a resultat de la vigilància, s'observi un deficient compliment de les activitats preventives, donarà les instruccions necessàries per al correcte i immediat compliment de les mateixes i posarà tals circumstàncies en coneixement de l'empresari, perquè aquest adopti les mesures necessàries per a corregir les deficiències observades, si aquestes no haguessin estat encara esmenades.

c) Quan, com a resultat de la vigilància, observi absència, insuficiència o falta d'adequació de les mesures preventives, posarà tals circumstàncies en coneixement de l'empresari, perquè procedeixi de manera immediata a l'adopció de les mesures necessàries per corregir les deficiències ia la modificació de el Pla de Seguretat i salut en els termes previstos per la normativa.

2.4. Procediments per al control d´accés de personal d´obra

Diàriament es controlarà l'accés a obra per mitjà de la firma a l'entrada i a la sortida de cada jornada, en quadres resum diaris que disposaran de fitxes del tipus següent per a tots els treballadors :

Nom i Cognoms :	
Entrada	**Signatura :**
Sortida	**Signatura :**

Setmanalment es realitzarà un seguiment d'aquest control del Personal d'Obra.
D'aquesta manera facilitarà el coneixement reial del nombre de treballadors presents en obra, els quals són els únics autoritzats a romandre en la mateixa i al mateix temps comprovar el dimensionament correcte de les instal·lacions higiènic sanitaris de l'obra.

L'objectiu fonamental de la formalització del present protocol és aconseguir un adequat control de la situació legal dels treballadors dins de les empreses a què pertanyen, a més de deixar constància documental de la dita assistència.

El Tècnic de Seguretat i Salut de l'Empresa Contractista o els Serveis de personal, hauran d'entregar aquest document setmanalment a la Direcció Facultativa.

2.5. Procediment per al control de lliurament dels EPIs

S'inclou en aquest Plec, el model de "*Control de lliurament de EPIS*", el qual respon al que habitualment utilitza aquesta empresa Contractista en obra.
Aquest model constarà de dues fulles, ja que s'omplirà en dos exemplars. Totes les subcontractes i treballadors autònoms d'aquesta empresa contractista hauran d'ajustar en el lliurament de EPI a aquest model.
El fet d'aprovar el Pla de Seguretat, suposa igualment aprovar la utilització d'aquests models d'actes a l'obra.

MODEL D'ACTA DE LLIURAMENT D'EQUIPS DE PROTECCIÓ INDIVIDUAL

Obra :	**Registre**

Obra	
Direcció	
C. Postal / Municipi	

D.
Categoria professional i ofici:
Pertanyent a l'empresa (Subcontractista, Contractista o treballador autònom):

Rep d'aquesta els següents equips de protecció individual, sent coneixedor de l'obligatorietat del seu ús i conservació durant la seva permanència en aquesta obra.

EQUIP	QUANTITAT	TALLA	VIDA ÚTIL (setmanes)	OBSERVACIONS
Botes de Seguretat			26	Normal/ soldador
Plantilla Metàl·lica		-----	Segons ús	
Polaines soldador			Segons ús	
Botes d'aigua			52	
Botes d'aigua de Seguretat			52	
Calçat de Seguretat especial			52	Recepta serv..de prevenció
Granota de treball			26	
Caçadora de treball			52	
Pantaló de treball			26	
Camisa de treball			52	
Trenca d'abric			Conveni	
Armilla d'abric			Segons ús	
Impermeable de treball			Conveni	
Vestit antiàcid			Segons ús	
Vestit extinció incendis			Segons ús	
Mandil serratge		------	Segons ús	
Jaqueta serratge soldador		------	Segons ús	
Mascareta buconasal autofiltrant		-----	104	
Recanvis filtres químics		------	Segons ús	
Cinturó de subjecció		-----	Segons ús	
Cinturó de suspensió		-------	52	
Cinturó anticaigudes		------	104	
Dispositiu subjecció cinturó a sirga		------	208	

Vaig rebre: Vaig lliurar:

Signat: D. Signat: D.

Vist i plau Empresa Contractista

Fdo: D.

2.6. Procediment per al control de máquines i equips d´obra

S'inclou en aquest Plec, el model per al "*Control de màquines i equips d'obra*", el qual respon al que habitualment utilitza aquesta empresa Contractista.
Aquest model constarà de dues fulles, ja que s'omplirà cada autorització per duplicat. Totes les subcontractes i treballadors autònoms d'aquesta empresa contractista que utilitzen màquines i equips en obra, hauran d'ajustar en el control dels mateixos a aquest model.
El fet d'aprovar el Pla de Seguretat, suposa igualment aprovar la utilització d'aquests models d'actes a l'obra.

ACTA D'AUTORITZACIÓ D'ÚS EN OBRA DE MAQUINÀRIA D'OBRA

Obra:	**Registre CFEO-00**

El representant legal de l'empresa les dades es reflecteixen:

Dades del Contractista / Subcontractista	
Denominació	
Activitat	
Domicili	
Clau individualitzada d'identificació registral	

En qualitat de Tècnic de Seguretat i Salut en execució d'Obra de l'Empresa dalt reflectida:

D.	
Càrrec	
DNI	

Sol·licita autorització d'ús per a aquesta obra de les següents ***MÀQUINES i EQUIPS***:

DESIGNACIÓ	**Matrícula**	**ESTAT**				**Llibre**	**Data Última Revisió**	**Prova servei**			
		Nova	Reut.	Acept.	Rech	Si /No		Si	No	Act	Rch

Totes les Màquines portaran els seus manteniments al dia, excepte en cas de deteriorament d'aquestes o límit de la seva vida útil, circumstàncies que suposaran la seva immediata substitució.

En a de de 20...

Pel Tècnic de Seguretat i Salut de l'empresa contractista

Sgt. D.

ACTA D'AUTORITZACIÓ D'ÚS EN OBRA DE MITJANS AUXILIARS

Obra:	**Registre CFEO-00**

El representant legal de l'empresa les dades es reflecteixen:

Dades del Contractista / Subcontractista	
Denominació	
Activitat	
Domicili	
Clau individualitzada d'identificació registral	

Com a Tècnic de Seguretat i Salut en execució d'Obra de l'Empresa dalt reflectida:

D.	
Càrrec	
DNI	

Sol·licita autorització d'ús per a aquesta obra dels següents MITJANS AUXILIARS:

DESIGNACIÓ	**TIPUS**	**SITUACIÓ**	**ESTAT**				**Vida útil**	**Data Última Revisió**	**Prova servei**			
			Nova	Reut.	Acept.	Rech.			Si	No	Ac	Rec.

Tots els mitjans auxiliars es revisaran mensualment pel que fa al seu estat operatiu i sempre que es produeixi un nou muntatge en una altra zona de l'obra per la seva autorització d'ús.
En cas de deteriorament d'aquests o límit de la seva vida útil, es retiraran de l'obra i se substituiran immediatament.

En a de de 20...

Autoritzo l'ús.

Per l'Empresa (Càrrec i segell)

Sgt. D.

Sgt. D..

3. Condicions legals

3.1. Normes i reglaments que es veuen afectats per les característiques de l´obra i que hauran de ser tinguts en compte durant la seva execució

L'execució de l'obra objecte d'aquest Plec de Seguretat i Salut estarà regulada per la Normativa d'obligada aplicació que a continuació se cita.
Aquesta relació de textos legals no és exclusiva ni excloent respecte d'una altra Normativa específica que pogués trobar-se en vigor.

Llei 31/1995, de 8 de novembre, de prevenció de riscos laborals, que té per objecte promoure la Seguretat i la Salut dels treballadors, mitjançant l'aplicació de mesures i el desenvolupament de les activitats necessàries per a la prevenció de riscos derivats del treball . L'art. 36 de la Llei 50/1998 d'acompanyament als pressupostos modifica els articles. 45, 47, 48 i 49 d'aquesta Llei.

- A tals efectes aquesta Llei estableix els principis generals relatius a la prevenció dels riscos professionals per a la protecció de la seguretat i salut, l'eliminació o disminució dels riscos derivats del treball, la informació, la consulta, la participació equilibrada i la formació dels treballadors en matèria preventiva, en els termes assenyalats en la present disposició.
- Per al compliment d'aquests fins, la present Llei, regula les actuacions a desenvolupar per les administracions públiques, així com pels empresaris, els treballadors i les seves respectives organitzacions representatives.

Reial Decret 485/1997, de 14 d'abril, sobre disposicions mínimes en matèria de senyalització de seguretat i salut en el treball.

Referències posteriors

ES MODIFICA l'art. 1 i annexos III i VII, per Reial Decret 598/2015, de 3 de juliol (Ref. BOE-A-2015-7458).

Referències anteriors

DEROGA el Reial Decret 1403/1986, de 9 de maig (Ref. BOE-A-1986-18099).
Transposa la Directiva 92/58 / CEE, de 24 de juny (Ref. DOUE-L-1992-81448).
DE CONFORMITAT amb l'art. 6 de la Llei 31/1995, de 8 de novembre (Ref. BOE-A-1995-24292).
CITA Reial Decret 39/1997, de 17 de gener (Ref. BOE-A-1997-1853).

Reial Decret 1627/1997, de 24 d'octubre, pel qual s'estableixen disposicions mínimes de seguretat i salut en les obres de construcció en el marc de la Llei 31/1995 de 8 de novembre de Prevenció de Riscos Laborals.

- Aquest Reial decret defineix les obligacions del Promotor, Projectista, Contractista, Subcontractista i Treballadors Autònoms i introdueix les figures del Coordinador en matèria de seguretat i salut durant l'elaboració del projecte i durant l'execució de les obres.
- El Reial Decret estableix mecanismes específics per a l'aplicació de la Llei de Prevenció de Riscos Laborals i del Reial Decret 39/1997 de 17 de gener, pel qual s'aprova el Reglament dels serveis de prevenció.
- Llei 31/1995, de 8 de novembre, de prevenció de riscos laborals, que té per objecte promoure la Seguretat i la Salut dels treballadors, mitjançant l'aplicació de mesures i el desenvolupament de les activitats necessàries per a la prevenció de riscos derivats del treball. L'art. 36 de la Llei 50/1998 d'acompanyament als pressupostos modifica els articles. 45, 47, 48 i 49 d'aquesta Llei.
- A tals efectes aquesta Llei estableix els principis generals relatius a la prevenció dels riscos professionals per a la protecció de la seguretat i salut, l'eliminació o disminució dels riscos derivats del treball, la informació, la consulta, la participació equilibrada i la formació dels treballadors en matèria preventiva, en els termes assenyalats en la present disposició.

- Per al compliment d'aquests fins, la present Llei, regula les actuacions a desenvolupar per les administracions públiques, així com pels empresaris, els treballadors i les seves respectives organitzacions representatives.
- Es tindrà especial atenció a:

CAPÍTOL I: Objecte, àmbit d'aplicacions i definicions.

CAPÍTOL III: Dret i obligacions, amb especial atenció a:

Art. 14. Dret a la protecció enfront dels riscos laborals.
Art. 15. Principis de l'acció preventiva.
Art. 16. Avaluació dels riscos.
Art. 17. Equips de treball i mitjans de protecció.
Art. 18. Informació, consulta i participació dels treballadors.
Art. 19. Formació dels treballadors.
Art. 20. Mesures d'emergència.
Art. 21. Risc greu i imminent.
Art. 22. Vigilància de la salut.
Art. 23. Documentació.
Art. 24. Coordinació d'activitats empresarials.
Art. 25. Protecció de treballadors especialment sensibles a determinats riscos.
Art. 29. Obligacions dels treballadors en matèria de prevenció de riscos.

CAPÍTOL IV: Serveis de prevenció

Art. 30.- Protecció i prevenció de riscos professionals.
Art. 31.- Serveis de prevenció.

CAPÍTOL V: Consulta i participació dels treballadors.

Art. 33.- Consulta als treballadors.
Art. 34.- Drets de participació i representació.
Art. 35.- delegats de prevenció.
Art. 36.- Competències i facultats dels delegats de prevenció.
Art. 37.- Garanties i sigil professional dels delegats de prevenció.
Art. 38.- Comitè de Seguretat i Salut.
Art. 39.- Competències i facultats del Comitè de Seguretat i Salut.
Art. 40.- Col·laboració amb la Inspecció de Treball i Seguretat Social.

CAPÍTOL VII: Responsabilitats i sancions.

Art. 42.- Responsabilitats i la seva compatibilitat.
Art. 43.- Requeriments de la Inspecció de Treball i Seguretat Social.
Art. 44.- Paralització de treballs.
Art. 45.- Infraccions administratives.
Art. 46.- Infraccions lleus.
Art. 47.- Infraccions greus.
Art. 48.- Infraccions molt greus.
Art. 49.- Sancions.
Art. 50.- Reincidència.
Art. 51.- Prescripció de les infraccions.
Art. 52.- Competències sancionadores.
Art. 53.- Suspensió o tancament del centre de treball.
Art. 54.- Limitacions a la facultat de contractar amb l'Administració

Reial Decret 39/1997, de 17 de gener, pel qual s'aprova el Reglament dels Serveis de Prevenció, que desenvolupa la llei anterior a la seva nova òptica entorn de la planificació de la mateixa a partir de l'avaluació inicial dels riscos inherents al treball i la consegüent adopció de les mesures adequades a la naturalesa dels riscos detectats. La necessitat que tals aspectes rebin tractament específic per la via normativa adequada és

prevista en l'article 6 apartat 1, paràgrafs d i e de la Llei de Prevenció de Riscos Laborals. Especial atenció al següent article del Reial Decret:

CAPÍTOL I: Disposicions Generals.
CAPÍTOL II: Avaluació dels riscos i planificació de l'acció preventiva.
CAPÍTOL III: Organització de recursos per a les activitats preventives.

Referències posteriors

ES MODIFICA:
els arts. 11, 18, 23 i 25 a 28, per Reial Decret 899/2015, de 9 d'octubre (Ref. BOE-A-2015-10926).
els annexos I, VII i VIII, per Reial Decret 598/2015, de 3 de juliol (Ref. BOE-A-2015-7458).

ES DESENVOLUPA, per Ordre TIN / 2504/2010, de 20 de setembre (Ref. BOE-A-2010-14843).

ES DEROGA la disposició transitòria 3 i es modifiquen els arts. 2.4, 11.1, 15.5, 17 a 21, 23 a 30, 33, 37.2 i la disposició final, per Reial Decret 337/2010, de 19 de març (Ref. BOE-A-2010-4765).

ES MODIFICA:
- *l'art. 4.1 i s'afegeix els annexos VII i VIII, per Reial Decret 298/2009, de 6 de març (Ref. BOE-A-2009-3905).*
- *els arts. 1, 2, 7, 16, 19 a 21, 29 a 32, 35 i 36 i afegeix el 22 bis, 31 bis, 33 bis i les disposicions addicionals 10, 11 i 12, per Reial Decret 604/2006, de 19 de maig (Ref. BOE-A-2006-9379).*
- *l'art. 22, per Real Decret 688/2005, de 10 de juny (Ref. BOE-A-2005-9877).*
- *les disposicions final segona i addicional cinquena, per Reial Decret 780/1998, de 30 d'abril (Ref. BOE-A-1998-10209).*

ES DICTA DE CONFORMITAT:
- *sobre Acreditació de les entitats Especialitzades com serveis de prevenció aliens a les empreses: Ordre de 27 de juny de 1997 (Ref. BOE-A-1997-14855).*
- *regulant el funcionament de les Mútues d'Accidents de Treball a Activitats de Prevenció de Riscos Laborals: Ordre de 22 d'abril de 1997 (Ref. BOE-A-1997-8771).*

Reial Decret 1215/1997, de 18 de juliol, pel qual s'estableixen les disposicions mínimes de seguretat i salut per a la utilització pels treballadors dels equips de treball.

Referències posteriors

ES MODIFICA els annexos I i II i la disposició derogatòria única, per Reial Decret 2177/2004, de 12 de novembre (Ref. BOE-A-2004-19311).

Referències anteriors

DEROGA els capítols VIII a XII de l'títol II de l'Ordenança aprovada per Ordre de 9 de març de de 1971.

Reial Decret 842/2002, de 2 d'agost, pel qual s'aprova el Reglament Electrotècnic de Baixa Tensió i les seves instruccions tècniques complementàries que ho desenvolupen.

- *Especialment a la ITC-BT-33: - Instal·lacions provisionals i temporals d'obres.*

Referències posteriors

ES MODIFICA:
- *l'art. 2.2 i la ITC-BT-03, pel Reial decret 298/2021, de 27 d'abril (Ref. BOE-A-2021-6879).*
- *l'art. 14, la ITC-BT-04 i en la redacció donada pel Reial Decret 1053/2014, de 12 de desembre, la ITC-BT-52, per Real Decret 542/2020, de 26 de maig (Ref. BOE-A -2.020-6472).*

S'ACTUALITZA la ITC-BT-02, per Resolució de 9 de gener de al 2020 (Ref. BOE-A-2020-612).

ES DEROGA, i ES MODIFICA que indica de la ITC-BT-40 de l'Reglament, per Real Decret 244/2019, de 5 d'abril (Ref. BOE-A-2019-5089).

ES MODIFICA:
- *amb efectes de 30 de juny de 2015, les ITC BT-02, BT-04, BT-05, BT-10, BT-16 i BT-25, i S'AFEGEIX la BT-52, per Reial Decret 1053/2014, de 12 de desembre (Ref. BOE-A-2014-13681).*
- *l'art. 22, la ITC BT03, ES SUBSTITUEIX el que indica i S'AFEGEIXEN les disposicions addicionals 1 a 4, per Reial Decret 560/2010, de 7 de maig (Ref. BOE-A-2010-8190).*

ES DECLARA la nul·litat de l'incís 4.2.c.2 de la ITC BT-03 annexa, per Sentència de TS de 17 de febrer de 2004 (Ref. BOE-A-2004-6072).

Llei 54/2003 de 12 de desembre, de reforma del marc normatiu de la prevenció de riscos laborals (BOE de 13 de desembre del 2003), i especialment a:

Capítol II Article desè punts Sis i Set.

Referències anteriors

MODIFICA:
- *arts. 2, 5, 12, 13, 19, 39, 42, 50, 52 i 53 de la Llei d'infraccions i sancions en l'ordre social, text refós aprovat pel Reial decret legislatiu 5/2000, de 4 d'agost (Ref. BOE -A-2000-15060).*
- *arts. 9, 14, 16, 23, 24, 31, 39, 43, disposició addicional 3 i AFEGEIX el 32 bis i les disposicions addicionals 14 i 15 a la Llei 31/1995, de 8 de novembre (Ref. BOE-A-1995 -24.292).*

Reial Decret 171/2004, de 30 de gener, pel qual es desenvolupa l'article 24 de la Llei 31/1995 de 8 de novembre, de prevenció de riscos laborals, en matèria de coordinació d'activitats empresarials.

Referències posteriors

CORRECCIÓ d'errors en BOE núm. 60, de 10 de març de 2004 (Ref. BOE-A-2004-4348).

Reial Decret 2177/2004 de 12 de novembre, pel qual es modifica el Reial Decret 1215/1997 de 18 de Juliol, pel qual s'estableixen les disposicions mínimes de seguretat i salut per a la utilització pels treballadors dels equips de treball, en matèria de treballs temporals en alçada.

Referències anteriors

DEROGA:
- *Capítol III de l'Reglament aprovat per Ordre de 20 de maig de 1952 (GAZETA) (Ref. BOE-A-1952-6695).*
- *Capítol VII de l'Reglament aprovat per Ordre de 31 de gener de 1940 (GAZETA) (Ref. BOE-A-1940-1173).*

MODIFICA:
- *Annex IV de Reial Decret 1627/1997, de 24 d'octubre (Ref. BOE-A-1997-22614).*
- *Annexos I i II i la disposició derogatòria única de el Reial Decret 1215/1997, de 18 de juliol (Ref. BOE-A-1997-17824).*
- *Annex I de Reial Decret 486/1997, de 14 d'abril (Ref. BOE-A-1997-8669).*

Transposa la Directiva 2001/45 / CE, de 27 de juny (Ref. DOUE-L-2001-81810).

DE CONFORMITAT amb l'art. 6 de la Llei 31/1995, de 8 de novembre (Ref. BOE-A-1995-24292).

Reial Decret 286/2006, de 10 de març, sobre la protecció de la salut i la seguretat dels treballadors contra els riscos relacionats amb l'exposició al soroll.

Referències posteriors

CORRECCIÓ d'errors en BOE núm. 71 de 24 de març de 2006 (Ref. BOE-A-2006-5286).
CORRECCION d'erratas en BOE num. 62 de 14 de març de 2006 (Ref. BOE-A-2006-4588).

Referències anteriors

DEROGA en la forma indicada el Reial Decret 1316/1989, de 27 d'octubre (Ref. BOE-A-1989-25805).
Transposa la Directiva 2003/10 / CE, de 6 de febrer (Ref. DOUE-L-2003-80227).
DE CONFORMITAT amb l'art. 6 de la Llei 31/1995, de 8 de novembre (Ref. BOE-A-1995-24292).

Reial Decret 396/2006, de 31 de març, pel qual s'estableixen les disposicions mínimes de seguretat i salut aplicables als treballs amb risc d'exposició a l'amiant, amb especial atenció a l'obligatorietat de realitzar el "Pla de treball" en les operacions de desamiantat en l'obra.

Referències anteriors

DEROGA:
- *amb efectes des del 11 de octubre de 2006, l'Ordre de 26 de juliol de 1993 (Ref. BOE-A-1993-20513).*
- *amb efectes des del 11 de octubre de 2006, la Resolució de 20 de febrer de 1989 (Ref. BOE-A-1989-4950).*
- *amb efectes des del 11 de octubre de 2006, l'Ordre de 22 de desembre de 1987 (Ref. BOE-A-1987-28548).*
- *amb efectes des del 11 de octubre de 2006, la Resolució de 8 de setembre de 1987 (Ref. BOE-A-1987-23108).*
- *amb efectes des del 11 de octubre de 2006, l'Ordre de 7 de gener de 1987 (Ref. BOE-A-1987-891).*
- *amb efectes des del 11 de octubre de 2006, l'Ordre de 31 d'octubre de 1984 (Ref. BOE-A-1984-24732).*

Transposa la Directiva 2003/18 / CE, de 27 de març (Ref. DOUE-L-2003-80589).
DE CONFORMITAT amb l'art. 6 de la Llei 31/1995, de 8 de novembre (Ref. BOE-A-1995-24292).

Reial Decret 604/2006, de 19 de maig, pel qual es modifiquen el Reial Decret 39/1997, de 17 de gener, pel qual s'aprova el Reglament dels Serveis de Prevenció, i el Reial Decret 1627/1997, de 24 d'octubre, pel qual s'estableixen les disposicions mínimes de seguretat i salut en les obres de construcció.
Amb especial atenció a l'Article segon, pel qual es modifica el Reial Decret 1627/1997, en el qual s'introdueix la disposició addicional única: Presència de recursos preventius en obres de construcció.

Referències anteriors

MODIFICA els arts. 1, 2, 7, 16, 19 a 21, 29 a 32, 35 i 36 i AFEGEIX el 22 bis, 31 bis, 33 bis i les disposicions addicionals 10, 11 i 12 de l'Reglament aprovat per Reial Decret 39/1997, de 17 de gener (Cap Ref. BOE-A-1997-1853).
AFEGEIX una disposició addicional única a el Reial Decret 1627/1997, de 24 d'octubre (Ref. BOE-A-1997-22614).
DE CONFORMITAT amb l'art. 6 de la Llei 31/1995, de 8 de novembre (Ref. BOE-A-1995-24292).

Llei 32/2006, de 18 d'octubre, reguladora de la subcontractació en el Sector de la Construcció.

- *MODIFICA els arts. 8, 11, 12 i 13 de la Llei d'infraccions i sancions en l'ordre social, text refós aprovat pel Reial decret legislatiu 5/2000, de 4 d'agost (Ref. BOE-A-2000-15060).*

Reial Decret 1109/2007, de 24 d'agost, pel qual es desenvolupa la Llei 32/2006, de 18 d'octubre, reguladora de la subcontractació en el Sector de la Construcció.
Amb especial atenció a les modificacions introduïdes per la Disposició final tercera del Reial Decret 1109/2007 sobre el Reial Decret 1627/1997 en els apartats 4 de l'article 13 i apartat 2 de l'article 18 de l'esmentat Reial Decret 1627/1997.

Referències posteriors

ES MODIFICA els arts. 11 i 15, per Reial Decret 337/2010, de 19 de març (Ref. BOE-A-2010-4765).

S'AFEGEIX una disposició addicional 7, per Reial Decret 327/2009, de 13 de març (Ref. BOE-A-2009-4260). CORRECCIÓ d'errors en BOE núm. 219, de 12 de setembre de 2007 (Ref. BOE-A-2007-16206).

Referències anteriors

MODIFICA els arts. 13.4 i 18.2 de Reial Decret 1627/1997, de 24 d'octubre (Ref. BOE-A-1997-22614). DESENVOLUPA la Llei 32/2006, de 18 d'octubre (Ref. BOE-A-2006-18205).

Reial Decret 327/2009, de 13 de març, pel qual es modifica el Reial Decret 1109/2007, de 24 d'agost, pel qual es desenvolupa la Llei 32/2006, de 18 d'octubre, reguladora de la subcontractació en el sector de la construcció.

Referències anteriors

AFEGEIX una disposició addicional 7 a el Reial Decret 1109/2007, de 24 d'agost (Ref. BOE-A-2007-15766).

Decret 89/2010, de 29 de juny, pel qual s'aprova el Programa de gestió de residus de la construcció de Catalunya (PROGROC), es regula la producció i gestió dels residus de la construcció i demolició, i el cànon sobre la deposició controlada dels residus de la construcció.

- *MODIFICA l'art. 8.1.b) .10 del Reial Decret 1481/2001, de 27 de desembre (Ref. BOE-A-2002-1697).*

Decisió del Comitè Mixt de l'EEE nº 105/2008, de 26 de setembre de 2008, per la qual es modifica l'annex XVIII (Salut i seguretat en el treball, dret laboral i igualtat de tracte per a homes i dones) de l'Acord EEE.

Referències anteriors

MODIFICA l'annex XVIII de l'Acord EEE, aprovat per Decisió 1/94, de 13 de desembre de 1993 (Ref. DOUE-L-1994-80086).

Decisió de el Comitè Mixt de l'EEE nº 36/2009, de 17 de març de 2009, per la qual es modifica l'annex XVIII (Salut i seguretat en el treball, dret laboral i igualtat de tracte per a homes i dones) de l'Acord EEE.

Referències anteriors

MODIFICA l'annex XVIII de l'Acord EEE aprovat per Decisió 1/94, de 13 de desembre de 1993 (Ref. DOUE-L-1994-80086).

Llei 25/2009, de 22 de desembre, de modificació de diverses lleis per a la seva adaptació a la Llei sobre el lliure accés a les activitats de serveis i el seu exercici, especialment a:

Referències posteriors

ES DEROGA l'art. 11, per Llei 32/2014, de 22 de desembre (Ref. BOE-A-2014-13359).

ES DECLARA:
- *la DESESTIMACIÓ de l'RECURS 6883/2010, en relació amb els arts. 18.5 i 35, per Sentència 102/2013, de 23 d'abril (Ref. BOE-A-2013-5445).*
- *la DESESTIMACIÓ de l'RECURS 6851/2010, en relació amb l'art. 5.5, les disposicions transitòria 4 i final 1, per Sentència 89/2013, de 22 d'abril (Ref. BOE-A-2013-5432).*

Reial Decret 337/2010, de 19 de març, pel qual es modifiquen el Reial Decret 39/1997, de 17 de gener, pel qual s'aprova el Reglament dels serveis de prevenció; el Reial Decret 1109/2007, de 24 d'agost, pel qual es desenvolupa la Llei 32/2006, de 18 d'octubre, reguladora de la subcontractació en el sector de la construcció i el Reial Decret 1627/1997, de 24 d'octubre , pel qual s'estableixen disposicions mínimes de seguretat i salut en obres de construcció.

Referències posteriors

ES DICTA DE CONFORMITAT la disposició final 1, establint els criteris bàsics sobre organització de recursos dels serveis de prevenció: Reial Decret 843/2011, de 17 de juny (Ref. BOE-A-2011-11428).

Referències anteriors

DEROGA:
art. 18 i MODIFICA el 19.1 de Reial Decret 1627/1997, de 24 d'octubre (Ref. BOE-A-1997-22614).
Disposició transitòria 3 i MODIFICA els arts. 2.4, 11.1, 15.5, 17 a 21, 23 a 30, 33, 37.2 i la disposició final 1 del Reial Decret 39/1997, de 17 de gener (Ref. BOE-A-1997-1853).

MODIFICA arts. 11 i 15 de Reial Decret 1109/2007, de 24 d'agost (Ref. BOE-A-2007-15766).

DE CONFORMITAT amb l'art. 6 de la Llei 31/1995, de 8 de novembre (Ref. BOE-A-1995-24292).

Ordre TIN / 2504/2010, de 20 de setembre, per la qual es desenvolupa el Reial Decret 39/1997, de 17 de gener, pel qual s'aprova el Reglament dels serveis de prevenció, pel que fa a l'acreditació d'entitats especialitzades com serveis de prevenció, memòria d'activitats preventives i autorització per realitzar l'activitat d'auditoria del sistema de prevenció de les empreses.

Referències posteriors

ES MODIFICA els arts. 1.2, 3.2, 4, 9.2, la disposició addicional 2 i l'annex II, per Ordre ESS / 2259/2015, de 22 d'octubre (Ref. BOE-A-2015-11654).
ES CORREGEIXEN errors, en la correcció d'errades publicada en el BOE núm. 256, de 22 d'octubre de 2010, en BOE num. 279, de 18 de novembre de 2010 (Ref. BOE-A-2010-17708).
CORRECCIÓ d'errors en BOE núm. 256, de 22 d'octubre de 2010 (Ref. BOE-A-2010-16084).

Referències anteriors

DEROGA l'Ordre de 27 de juny de 1997 (Ref. BOE-A-1997-14855).
DESENVOLUPA el Reial Decret 39/1997, de 17 de gener (Ref. BOE-A-1997-1853).
CITA Llei 31/1995, de 8 de novembre (Ref. BOE-A-1995-24292).

Reial Decret 598/2015, de 3 de juliol, pel qual es modifiquen el Reial Decret 39/1997, de 17 de gener, pel qual s'aprova el Reglament dels serveis de prevenció, i altres reials decrets: Reial Decret 485/1997, el Reial Decret 665/1997i el Reial Decret 374/2001

Referències anteriors

MODIFICA:
- *Arts. 2.5.a) ib), 3.1.a) i 9.2.d) de el Reial Decret 374/2001, de 6 d'abril (Ref. BOE-A-2001-8436).*
- *Arts. 2.1 i 2, 4, 10.1.c) i la denominació de l'annex I de Reial Decret 665/1997, de 12 de maig (Ref. BOE-A-1997-11145).*
- *Art. 1 i annexos III i VII de el Reial Decret 485/1997, de 14 d'abril (Ref. BOE-A-1997-8668).*
- *Annexos I, VII i VIII de el Reial Decret 39/1997, de 17 de gener (Ref. BOE-A-1997-1853).*

Transposa la Directiva 2014/27 / UE, de 26 de febrer (Ref. DOUE-L-2014-80414).

DE CONFORMITAT amb la Llei 31/1995, de 8 de novembre (Ref. BOE-A-1995-24292).

Reial Decret 899/2015, de 9 d'octubre, pel qual es modifica el Reial Decret 39/1997, de 17 de gener, pel qual s'aprova el Reglament dels serveis de prevenció.

Referències anteriors

MODIFICA els arts. 11, 18, 23 i 25 a 28 de l'Reglament aprovat per Reial Decret 39/1997, de 17 de gener (Ref. BOE-A-1997-1853).

DE CONFORMITAT amb:
Llei 20/2013, de 9 de desembre (Ref. BOE-A-2013-12888).
Llei 31/1995, de 8 de novembre (Ref. BOE-A-1995-24292).

Ordre ESS / 2259/2015, de 22 d'octubre, per la qual es modifica l'Ordre TIN / 2504/2010, de 20 de setembre, per la qual es desenvolupa el Reial Decret 39/1997, de 17 de gener, pel qual s'aprova el Reglament dels serveis de prevenció, pel que fa a l'acreditació d'entitats especialitzades.

Referències anteriors

MODIFICA Arts. 1.2, 3.2, 4, 9.2, la disposició addicional 2 i l'annex II de l'Ordre TIN / 2504/2010, de 20 de setembre (Ref. BOE-A-2010-14843).

DE CONFORMITAT amb:
- *Llei 20/2013, de 9 de desembre (Ref. BOE-A-2013-12888).*
- *Disposició final 1 de el Reglament dels serveis de prevenció, aprovat pel Reial Decret 39/1997, de 17 de gener (Ref. BOE-A-1997-1853).*

Reial Decret Legislatiu 2/2015, de 23 d'octubre, pel qual s'aprova el text refós de la Llei de l'Estatut dels Treballadors.

Referències posteriors

Recurs 2191/2022 promogut contra l'art. 84.2.d, a la redacció donada pel Reial decret llei 32/2021, de 28 de desembre (Ref. BOE-A-2022-9433).

ES CORREGEIXEN errors de la Llei 22/2021, de 28 de desembre, a BOE núm. 125 de 26 de maig de 2022 (Ref. BOE-A-2022-8562).

ES MODIFICA, amb efectes des del 31 de març del 2022, l'art. 2.1.e), per Reial decret llei 5/2022, de 22 de març (Ref. BOE-A-2022-4583).

ES DICTA DE CONFORMITAT amb l'art. 27.1 i es fixa el salari mínim interprofessional per al 2022: Reial decret 152/2022, de 22 de febrer (Ref. BOE-A-2022-2851).

ES CORREGEIXEN errors del Reial decret llei 32/2021, de 28 de desembre, a BOE núm. 16 de 19 de gener de 2022 (Ref. BOE-A-2022-801).

ES MODIFICA L'art. 84.2, a la redacció donada per l'art. 1.9 del Reial decret Llei 32/2021, de 28 de desembre, per Reial decret llei 1/2022, de 18 de gener (Ref. BOE-A-2022-800).

ES DEROGA, de la manera assenyalada, l'art. 12.3, les disposicions addicionals 15.1 i 2; 16 i 21, ES MODIFICA, en la forma indicada, determinats preceptes i S'AFEGEIX l'art. 47 bis i les disposicions addicionals 24 a 27, per Reial decret llei 32/2021, de 28 de desembre (Ref. BOE-A-2021-21788).

ES MODIFICA:
- *l'art. 37.6, per Llei 22/2021, de 28 de desembre (Ref. BOE-A-2021-21653).*
- *la disposició addicional 10 i S'AFEGEIX la disposició transitòria 9, per Llei 21/2021, de 28 de desembre (Ref. BOE-A-2021-21652).*
-

ES DICTA DE CONFORMITAT l'art. 27.1 i es fixa el salari mínim interprofessional per al 2021: Reial decret 817/2021, de 28 de setembre (Ref. BOE-A-2021-15770).

ES MODIFICA L'art. 64.4 i S'AFEGEIX la disposició addicional 23, per Llei 12/2021, de 28 de setembre (Ref. BOE-A-2021-15767).

Recurs:
- *4977/2021 promogut contra l'art. 64.4 i la disposició addicional 23, a la redacció donada pel Reial decret*

llei 9/2021, d'11 de maig (Ref. BOE-A-2021-15309).
- *4469/2021 promogut contra l'art. 64.4 i la disposició addicional 23, a la redacció donada pel Reial decret llei 9/2021, d'11 de maig (Ref. BOE-A-2021-15307).*

ES MODIFICA:
- *les arts. 13, 23.1.a) i 37.8, per Llei 10/2021, de 9 de juliol (Ref. BOE-A-2021-11472).*
- *amb efectes des del 12 d'agost del 2021, l'art. 64.4 i S'AFEGEIX la disposició addicional 23, per Reial decret llei 9/2021, d'11 de maig (Ref. BOE-A-2021-7840).*
- *les arts. 11 i 33.2, per Llei 11/2020, de 30 de desembre (Ref. BOE-A-2020-17339).*

ES DICTA DE CONFORMITAT:
- *sobre igualtat retributiva entre dones i homes: Reial Decret 902/2020, de 13 d'octubre (Ref. BOE-A-2020-12215).*
- *amb els arts. 17.5 i 85.2, i estableix plans d'igualtat: Reial Decret 901/2020, de 13 d'octubre (Ref. BOE-A-2020-12214).*

ES DEROGA l'art. 52 d), per Llei 1/2020, de 15 de juliol (Ref. BOE-A-2020-7937).

ES MODIFICA:
- *l'art. 8.2, per Reial decret llei 24/2020, de 26 de juny (Ref. BOE-A-2020-6838).*
- *l'art. 33, per Reial decret llei 19/2020, de 26 de maig (Ref. BOE-A-2020-5315).*

ES DICTA DE CONFORMITAT l'art. 27.1 i es fixa el salari mínim interprofessional per al 2020: Reial Decret 231/2020, de 4 de febrer (Ref. BOE-A-2020-1652).

ES DECLARA a la Qüestió 2960/2019, la desestimació en relació amb l'art. 52 d), per Sentència 118/2019, de 16 d'octubre (Ref. BOE-A-2019-16727).
Recurs 2206/2019 promogut contra determinats preceptes, en la redacció donada per Real Decret-llei 6/2019, d'1 de març (Ref. BOE-A-2019-7143).

ES MODIFICA:
- *l'art. 34, per Reial decret llei 8/2019, de 8 de març (Ref. BOE-A-2019-3481).*
- *determinats preceptes i S'AFEGEIX les disposicions addicional 22 i transitòria 13, per Reial decret llei 6/2019, d'1 de març (Ref. BOE-A-2019-3244).*

ES DEROGA les disposicions addicional 2, trasitorias 2, 9 i ES MODIFICA l'addicional 10, per Reial decret llei 28/2018, de 28 de desembre (Ref. BOE-A-2018-17992).

ES DICTA DE CONFORMITAT amb l'art. 27.1 i es fixa el salari mínim interprofessional per al 2019: Reial Decret 1462/2018, de 21 de desembre (Ref. BOE-A-2018-17773).

S'AFEGEIX l'art. 20 bis, per Llei Orgànica 3/2018, de 5 de desembre (Ref. BOE-A-2018-16673).

ES MODIFICA l'art. 48.7 i la disposició addicional 19.2, per Llei 6/2018, de 3 de juliol (Ref. BOE-A-2018-9268).

ES DICTA DE CONFORMITAT amb l'art. 27.1 i es fixa el salari mínim interprofessional per al 2018: Reial Decret 1077/2017, de 29 de desembre (Ref. BOE-A-2017-15848).

ES DEROGA l'art. 2.1.h), per Reial decret llei 8/2017, de 12 de maig (Ref. BOE-A-2017-5270).

ES DEIXA SENSE EFECTE la derogació de l'art. 2.1.h, en la redacció donada pel Reial decret llei 4/2017, de 24 de febrer, per Resolució de 16 de març de 2017 (Ref. BOE-A-2017-3124).

ES DICTA DE CONFORMITAT:
- *amb l'art. 27.1 i es fixa el salari mínim interprofessional per al 2017: Reial Decret 742/2016, de 30 de desembre (Ref. BOE-A-2016-12598).*
- *amb l'art. 27.1 i es fixa el salari mínim interprofessional per al 2016: Reial Decret 1171/2015, de 29 de desembre (Ref. BOE-A-2015-14273).*

Referències anteriors

DEROGA:
- *Disposició transitòria 2 de la Llei 1/2014, de 28 de febrer (Ref. BOE-A-2014-2219).*
- *Disposició transitòria única de el Reial decret llei 16/2013, de 20 de desembre (Ref. BOE-A-2013-13426).*
- *Disposició addicional 6 de el Reial decret llei 5/2013, de 15 de març (Ref. BOE-A-2013-2874).*
- *Disposició transitòria 7 de Reial decret llei 20/2012, de 13 de juliol (Ref. BOE-A-2012-9364).*
- *Art. 17 i les disposicions addicionals 6 i 9 i transitòries 5, 6, 9.1, 10 i 15 de la Llei 3/2012, de 6 de juliol (Ref. BOE-A-2012-9110).*
- *Art. 5 i les disposicions addicional 5 i transitòries 1 i 2 de el Reial decret llei 10/2011, de 26 d'agost (Ref. BOE-A-2011-14220).*
- *Disposicions addicionals 1 i 3 i transitòries 1, 2 i 12 de la Llei 35/2010, de 17 de setembre (Ref. BOE-A-2010-14301).*
- *Disposicions addicional 7 i transitòria 2 de la Llei 43/2006, de 29 de desembre (Ref. BOE-A-2006-22949).*
- *Disposicions addicional 4 i transitòria 2 de la Llei 12/2001, de 9 de juliol (Ref. BOE-A-2001-13265).*
- *Llei de l'Estatut dels Treballadors, text refós aprovat per Reial Decret Legislatiu 1/1995, de 24 de març (Ref. BOE-A-1995-7730).*

DE CONFORMITAT amb l'art. Uno.d) de la Llei 20/2014, de 29 d'octubre (Ref. BOE-A-2014-11064).

Reial Decret 311/2016, de 29 de juliol, pel qual es modifica el Reial Decret 1561/1995, de 21 de setembre, sobre jornades especials de treball, en matèria de treball nocturn.

Referències anteriors

AFEGEIX a el Reial Decret 1561/1995, de 21 de setembre (Ref. BOE-A-1995-21346).
Transposa parcialment la Directiva 2003/88 / CE, de 4 de novembre de 2003 (Ref. DOUE-L-2003-81852).
DE CONFORMITAT amb l'art. 36.1 de la Llei 8/1980, de 10 de març (Ref. BOE-A-1980-5683).

Reial Decret 130/2017, de 24 de febrer, pel qual s'aprova el Reglament d'explosius.

Referències posteriors

ES DICTA DE CONFORMITAT els arts. 119 i 125, sobre pròrroga de les autoritzacions per a la utilització habitual d'explosius i carnets d'artiller: Ordre INT / 316/2020, de 2 d'abril (Ref. BOE-A-2020-4259).

Referències anteriors

DEROGA:
- *l'Ordre PRE / 2476/2015, de 20 de novembre (Ref. BOE-A-2015-12693).*
- *la Resolució de 27 d'octubre de 2015 (Ref. BOE-A-2015-12596).*
- *l'Ordre PRE / 2412/2014, de 16 de desembre (Ref. BOE-A-2014-13345).*
- *l'Ordre PRE / 2035/2012, de 24 de setembre (Ref. BOE-A-2012-12086).*
- *l'Ordre PRE / 2599/2010, de 4 d'octubre (Ref. BOE-A-2010-15361).*
- *l'Ordre PRE / 1263/2009, de 21 de maig (Ref. BOE-A-2009-8481).*
- *l'Ordre PRE / 532/2007, de 9 de març (Ref. BOE-A-2007-5044).*
- *l'Ordre PRE / 174/2007, de 31 de gener (Ref. BOE-A-2007-2295).*
- *l'Ordre INT / 703/2006, de 3 de març (Ref. BOE-A-2006-4687).*
- *el Reial Decret 277/2005, d'11 de març (Ref. BOE-A-2005-4113).*
- *l'Ordre PRE / 2426/2004, de 21 de juliol (Ref. BOE-A-2004-13609).*
- *el Reial Decret 230/1998, de 16 de febrer (Ref. BOE-A-1998-5934).*
- *les instruccions tècniques complementàries 10.0.01 i 02 i 10.1.01 aprovades per l'Ordre de 20 de març de 1986 (Ref. BOE-A-1986-8940).*
- *la instrucció tècnica complementria 09.0.07 aprovada per l'Ordre de 2 d'octubre de 1985 (Ref. BOE-A-1985-20808).*

Transposa la Directiva 2014/28 / UE, de 26 de febrer (Ref. DOUE-L-2014-80621).

DE CONFORMITAT amb:
- *la Llei Orgànica 4/2015, de 30 de març (Ref. BOE-A-2015-3442).*
- *la Llei 21/1992, de 16 de juliol (Ref. BOE-A-1992-17363).*

CITA:
- *Reglament (CE) 1272/2008, de 16 de desembre (Ref. DOUE-L-2008-82637).*
- *Reglament (CE) 1907/2006, de 18 de desembre (Ref. DOUE-L-2006-82750).*

En tot el que no s'oposi a la legislació anteriorment esmentada:

- Ordre de 31 d'agost de 1987, per la qual s'aprova la instrucció 8.3-IC sobre senyalitzacions, abalisament, defensa, neteja i acabament d'obres fixes en vies fora de poblat.

- Reial Decret 486/1997, de 14 d'abril, sobre disposicions mínimes de seguretat i salut en els llocs de treball (Annex 1, Apt. A, punt 9 sobre escales de mà) segons Reial Decret 1627/1997 de 24 d'octubre Annex IV.

Referències posteriors

ES DICTA DE CONFORMITAT els arts. 3 i 10, establint el subministrament a les empreses de farmacioles amb material de primers auxilis: Ordre TAS / 2947/2007, de 8 d'octubre (Ref. BOE-A-2007-17835).
ES MODIFICA l'annex I, per Reial Decret 2177/2004, de 12 de novembre (Ref. BOE-A-2004-19311).

Referències anteriors

DEROGA:
amb la Excepció indicada els capítols I a V i VII de l'títol II de l'Ordenança aprovada per Ordre de 9 de març de 1971 (Ref. BOE-A-1971-380).
Reglament aprovat per Ordre de 26 d'agost de 1940 (Gazeta) (Ref. BOE-A-1940-8656).

Transposa la Directiva 89/654 / CEE, de 30 de novembre (Ref. DOUE-L-1989-81589).

DE CONFORMITAT amb l'art. 6 de la Llei 31/1995, de 8 de novembre (Ref. BOE-A-1995-24292).

- Reial Decret 664/1997 de 12 de maig, sobre la protecció dels treballadors contra els riscos relacionats amb l'exposició a agents biològics durant el treball.

Referències posteriors

ES MODIFICA:
- *els annexos I i II, per Ordre TES/1287/2021, de 22 de novembre (Ref. BOE-A-2021-19371).*
- *l'annex II, i SUBSTITUEIX, amb els efectes indicats a la disposició transitòria única, el IV i el V, per Ordre TES/1180/2020, de 4 de desembre (Ref. BOE-A-2020-15871).*

ES DICTA DE CONFORMITAT sobre la protecció dels treballadors contra els riscos relacionats amb l'exposició a agents biològics durant el treball: Ordre ESS / 1451/2013, de 29 de juliol (Ref. BOE-A-2013-8381).
ES MODIFICA l'annex II, per Ordre de 25 de març de 1998 (Ref. BOE-A-1998-7341).

Referències anteriors

DEROGA el que indica dels arts. 138 i 139 de l'Ordenança aprovada per Ordre de 9 de març de 1971 (Ref. BOE-A-1971-380).

transposa:
- *Directiva 95/30 / CE, de 30 de juny (Ref. DOUE-L-1995-80908).*
- *Directiva 93/88 / CEE, de 12 d'octubre (Ref. DOUE-L-1993-81765).*
- *Directiva 90/679 / CEE, de 26 de novembre (Ref. DOUE-L-1990-81895).*
- *DE CONFORMITAT amb l'art. 6 de la Llei 31/1995, de 8 de novembre (Ref. BOE-A-1995-24292).*

- Reial decret 773/1997, de 30 de maig, sobre disposicions mínimes de seguretat i salut relatives a la utilització d'equips de protecció individual.

Referències posteriors

CORRECCIÓ d'errades a BOE núm. 171, de 18 de juliol de 1997 (Ref. BOE-A-1997-16026).
ES MODIFICA pel Reial decret 1076/2021 els arts. 2.3, 6.1, la disposició final 2, els annexos I a III i SUPRIMEIX l'IV.

Referències anteriors

DEROGA el capítol XIII del títol II de l'Ordenança aprovada per Ordre de 9 de març de 1971 (Ref. BOE-A-1971-380).
TRANSPOSA la Directiva 89/656/CEE, de 30 de novembre (Ref. DOUE-L-1989-81591).
DE CONFORMITAT amb l'art. 6 de la Llei 31/1995, de 8 de novembre (Ref. BOE-A-1995-24292).

- Reial decret 1076/2021, de 7 de desembre, pel qual es modifica el Reial decret 773/1997, de 30 de maig, sobre disposicions mínimes de seguretat i salut relatives a la utilització pels treballadors d'equips de protecció individual, modificant els arts. 2.3, 6.1, la disposició final 2, els annexos I a III i SUPRIMEIX l'IV del Reial decret 773/1997.

- Reial Decret 949/1997, de 20 de juny, sobre Certificat professional de Prevencionistes de riscos laborals.

- Reglament (CE) 1272/2008, sobre classificació, etiquetatge i envasat de substàncies i barreges.

- Pla Estatal Marc de Gestió de Residus (PEMAR) 2016-2022.

- Reial Decret 255/2003 de 28 de febrer pel qual s'aprova el Reglament sobre classificació, envasat i etiquetatge de preparats perillosos.

- ***Ordenança General de Seguretat i Higiene en el Treball*** de 9 de març de 1971 *(en aquells articles no derogats i consideracions que s'especifiquen a la taula següent)*:

Ordenança general de seguretat i Higiene en el Treball

A efectes de la OGSHT, cal esmentar els següents aspectes de la mateixa:

ES DEROGA:
- el que indica dels arts. 138 i 139, per Reial Decret 349/2003, de 21 de març (Ref. BOE-A-2003-6934).
- el capítol VI del títol II, per Reial Decret 614/2001, de 8 de juny (Ref. BOE-A-2001-11881).
- els capítols VIII a XII, per Reial Decret 1215/1997, de 18 de juliol (Ref. BOE-A-1997-17824).
- el capítol XIII del títol II, per Reial Decret 773/1997, de 30 de maig (Ref. BOE-A-1997-12735).
- el que indica dels arts. 138 i 139, per Reial Decret 665/1997, de 12 de maig (Ref. BOE-A-1997-11145).
- el que indica dels arts. 138 i 139, per Reial Decret 664/1997, de 12 de maig (Ref. BOE-A-1997-11144).
- amb la Excepció indicada, els capítols I a V i VII del títol II, per Reial Decret 486/1997, de 14 d'abril (Ref. BOE-A-1997-8669).
- els títols I i III, per la Llei 31/1995, de 8 de novembre (Ref. BOE-A-1995-24292).
- l'art. 31.9, pel Reial Decret 1316/1989, de 27 d'octubre (Ref. BOE-A-1989-25805).

ES DICTA DE CONFORMITAT:
- aprovant la Norma Tècnica Reglamentària Esmentada: Resolució de 31 d'octubre de 1986 (Ref. BOE-A-1986-32524).

- Aprovant-se la Norma Tècnica Reglamentària Mt-22: Resolució de 23 de febrer de 1981 (Ref. BOE-A-1981-6404).
- aprovant la Norma Tècnica REGLAMENTÀRIA ESMENTADA: Resolució de 31 de gener de 1980 (Ref. BOE-A-1980-3209).
- aprovant la Norma Tècnica REGLAMENTÀRIA ESMENTADA: Resolució de 28 de juny de 1978 (Ref. BOE-A-1978-23228).
- amb l'Ordenança, aprovant la Norma Tècnica Reglamentària Esmentada: Resolució de 12 de maig de 1978 (Ref. BOE-A-1978-15481).
- amb l'Ordenança, aprovant la Norma Tècnica Reglamentària Esmentada: Resolució de 20 de març de 1978 (Ref. BOE-A-1978-10291).

- Fins que no s'aprovin normes específiques corresponents, es mantindrà en vigor els capítols següents per als llocs de treball exclosos de l'àmbit d'aplicació del CTE DB-SI "Seguretat en cas d'incendi":

  Secció SI 4. Detecció, control i extinció de l'incendi.

- Ordre de 20 de maig de 1952 (BOE 15 de juny), pel qual s'aprova el Reglament de Seguretat del Treball en la indústria de la Construcció (El capítol III ha estat derogat pel Reial Decret 2177/2004).
- Reial Decret 1849/2000, de 10 de novembre, pel qual es deroguen diferents disposicions en matèria de normalització i homologació de productes industrials.

Referències anteriors

DEROGA:
- Reial Decret 1513/1991, d'11 d'octubre (Ref. BOE-A-1991-25657).
- Instrucció aprovada per Ordre de 8 d'abril de 1991 (Ref. BOE-A-1991-8748).
- Reglament aprovat pel Reial Decret 1495/1986, de 26 de maig, (Ref. BOE-A-1986-19507).
- Reial Decret 2638/1985, de 18 de desembre, (Ref. BOE-A-1986-1814).
- el Reial Decret 2298/1985, de 8 de novembre (Ref. BOE-A-1985-25825).
- el Reial Decret 1678/1985, de 5 de juny (Ref. BOE-A-1985-19704).
- Reial Decret 357/1985, de 23 de gener, (Ref. BOE-A-1985-4615).
- Reglament aprovat per Ordre de 10 de desembre de 1975, (Ref. BOE-A-1975-26870).

- Reial Decret 1644/2008, de 10 d'octubre, pel qual s'estableixen les normes per a la comercialització i posada en servei de les màquines.

- Resolució de 21 de setembre de 2017, de la Direcció general d'Ocupació, per la qual es registra i publica el VI Conveni col·lectiu del sector de la construcció.
- Llei 38/1999 de 5 de Novembre. Ordenació de l'edificació.

Referències posteriors:

S'AFEGEIX la disposició addicional 9, per Llei 10/2022, de 14 de juny (Ref. BOE-A-2022-9838).

ES MODIFICA L'art. 19.1, disposició addicional 1 i AFEGEIX les disposicions transitòria 3 i derogatòria 3, per Llei 20/2015, de 14 de juliol (Ref. BOE-A-2015-7897).

S'AFEGEIX la disposició addicional 8, per Llei 9/2014, de 9 de maig (Ref. BOE-A-2014-4950).

ES MODIFICA els arts. 2 i 3, per Llei 8/2013, de 26 de juny (Ref. BOE-A-2013-6938).

ES DICTA DE CONFORMITAT amb l'art. 14, sobre entitats i laboratoris d'assajos per al control de qualitat de l'edificació: Reial decret 410/2010, de 31 de març (Ref. BOE-A-2010-6368).

ES MODIFICA L'art. 14, per Llei 25/2009, de 22 de desembre (Ref. BOE-A-2009-20725).

ES DICTA DE CONFORMITAT, aprovant el Codi tècnic de l'edificació: Reial decret 314/2006, de 17 de març

(Ref. BOE-A-2006-5515).

ES MODIFICA:
- *la disposició addicional 2, per Llei 53/2002, de 30 de desembre (Ref. BOE-A-2002-25412).*
- *l'art. 3.1, per la Llei 24/2001, de 27 de desembre (Ref. BOE-A-2001-24965).*

ES DICTA EN RELACIÓ, sobre acreditació davant de notari i registrador la Constitució de les garanties a què es refereixen els arts. 19 i 20.1: Instrucció d'11 de setembre del 2000 (Ref. BOE-A-2000-17045).

Referències anteriors:

DEROGA els arts. 64 a 70 del Reglament d'Expropiació Forçosa,aprovat per Decret de 26 d'abril de 1957 (GAZETA) (Ref. BOE-A-1957-7998).

MODIFICA:
- *art. 2.a) del Reial decret llei 1/1998, de 27 de febrer (Ref. BOE-A-1998-4769).*
- *arts. 54 i 55 de la Llei d'Expropiació Forçosa, de 16 de desembre de 1954 (GAZETA) (Ref. BOE-A-1954-15431).*

- Reial Decret 374/2001 de 6 d'abril sobre la protecció de la salut i seguretat dels treballadors contra els riscos relacionats amb els agents químics durant el treball.

Referències posteriors

ES MODIFICA els arts. 2.5.a) ib), 3.1.a) i 9.2.d), per Reial Decret 598/2015, de 3 de juliol (Ref. BOE-A-2015-7458).

Referències anteriors

DEROGA:
- Reial Decret 88/1990, de 26 de gener (Ref. BOE-A-1990-2211).
- Reglament aprovat per Ordre de 9 d'abril de 1986 (Ref. BOE-A-1986-10125).
- el paràgraf 2 de l'art. 18 i l'annex 2 del Reglament aprovat per Decret 2414/1961, de 30 de novembre (Ref. BOE-A-1961-22449).

transposa:
- Directiva 2000/39 / CE, de 8 de juny (Ref. DOUE-L-2000-81014).
- Directiva 98/24 / CE, de 7 d'abril (Ref. DOUE-L-1998-80770).

DE CONFORMITAT amb l'art. 6 de la Llei 31/1995, de 8 de novembre (Ref. BOE-A-1995-24292).

- Reial Decret 656/2017, de 23 de juny, pel qual s'aprova el Reglament d'emmagatzemament de productes químics i les seves instruccions tècniques complementàries MIE APQ 0 a 10.
- Reial Decret 614/2001 de 8 de juny sobre disposicions mínimes per a la protecció de la salut i seguretat dels treballadors enfront del risc elèctric.
- Reial Decret 836/2003 de 27 de juny (BOE de 7 de juliol), pel qual s'aprova una nova Instrucció tècnica complementària MIE-AEM-2 del Reglament d'aparells d'elevació i manutenció referent a grues torre per a obres i altres aplicacions (i les disposicions del Reial Decret 560/2010 pel qual es modifica la ITC MIE-AEM-2, els annexos II.7.b), V, VI i s'afegeixen les disposicions addicionals 3 a 6).
- ORDRE TAS / 2947/2007, de 8 d'octubre, per la qual s'estableix el subministrament a les empreses de farmacioles amb material de primers auxilis en cas d'accident de treball, com a part de l'acció protectora del sistema de la Seguretat Social (i la Resolució de 27 d'agost de 2008 per la qual es dicta de conformitat amb l'art.1, dictant instruccions per a la seva aplicació).
- **VI Conveni Col·lectiu del sector de la construcció**, especialment als articles i punts tractats en el següent quadre:

Article 231.- Vigilància de la salut.

Article 67.- Jornada. La jornada ordinària anual 2017 (no es fixa jornada laboral per al període 2018 a 2021) serà la que s'estableix a continuació:

1.736 hores / any

Article 77.- Personal de capacitat disminuïda.

Capítol XII: Faltes i sancions (especialment les relacionades amb la Seguretat i Salut dels treballadors).

TÍTOL II: Capítol I. Comissió Paritària

Llibre SEGON: Aspectes relatius a la seguretat i salut en el sector de la construcció
En general tots els títols, però especialment el ***Títol IV: Disposicions mínimes de seguretat i salut aplicables a les obres de construcció.***

- Plec de Condicions Tècniques de la Direcció General d'Arquitectura.
- Resta de disposicions tècniques ministerials el contingut o part del mateix estigui relacionat amb la seguretat i salut.
- Ordenances municipals que siguin d'aplicació.

Especialment, en relació amb els riscos higiènics i que no ha estat esmentada anteriorment:

- Reial Decret 665/1997, de 12 de maig sobre la protecció dels treballadors contra els riscos relacionats amb l'exposició a agents cancerígens durant el treball.
- ORDE 25 de Març de 1998, per la qual s'adapta en funció a el progrés tècnic el Reial Decret 664/1997.
- Reial Decret 413/1997, de 21 de Març sobre protecció operacional de treballadors externs amb risc d'exposició a radiacions ionitzants per intervenció controlada.
- Reial Decret 840/2015, de 21 de setembre, pel qual s'aproven mesures de control dels riscos inherents als accidents greus en què intervinguin substàncies perilloses.
- Reial Decret 117/2003, de 31 de gener, sobre limitació d'emissions de compostos orgànics volàtils degudes a l'ús de dissolvents en determinades activitats.
- Ordre PRE / 3/2006, de 12 de gener, per la qual es modifica l'annex VI de l'Reglament sobre classificació, envasat i etiquetatge de preparats perillosos, aprovat pel Reial Decret 255/2003, de 28 de febrer.
- Ordre PRE / 164/2007, de 29 de gener, per la qual es modifiquen els annexos II, III i V de l'Reglament sobre classificació, envasat i etiquetatge de preparats perillosos, aprovat pel Reial Decret 255/2003, de 28 de febrer.
- Ordre PRE / 1648/2007, de 7 de juny, per la qual es modifica l'annex VI de l'Reglament sobre classificació, envasat i etiquetatge de preparats perillosos, aprovat pel Reial Decret 255/2003, de 28 de febrer.

Especialment, en relació amb els riscos ergonòmics i que no ha estat esmentada anteriorment:

- Reial Decret 487/1997, de 14 d'abril pel qual s'aprova les disposicions mínimes de seguretat i salut relatives a la manipulació manual de càrregues que comporti risc, en particular dors lumbars, per als treballadors.
- Reial Decret 488/1997, de 14 d'abril, sobre disposicions mínimes de seguretat i salut relatives a la feina amb equips que inclouen pantalles de visualització.
- Reial Decret 1311/2005, de 4 de novembre, sobre la protecció de la salut i la seguretat dels treballadors davant els riscos derivats o que puguin derivar-se de l'exposició a vibracions mecàniques (amb la modificació de la disposició transitòria única, per Reial Decret 330/2009).
- Reial Decret 330/2009, de 13 de març, pel qual es modifica el Reial Decret 1311/2005, de 4 de novembre, sobre la protecció de la salut i la seguretat dels treballadors davant els riscos derivats o que puguin derivar-se de l'exposició a vibracions mecàniques.

En relació amb la Coordinació d'activitats empresarials i presència recurs preventiu:

- Llei 31/1995, de 8 de novembre, de prevenció de riscos laborals. (Article 24, 32bis; Disposició addicional 14ª)
- Reial Decret 39/1997, de 17 de gener, pel qual s'aprova el Reglament dels serveis de prevenció. (Article 22bis; Disposició addicional 10a, 11a)
- Reial Decret Legislatiu 5/2000, de 4 d'agost, pel qual s'aprova el text refós de la Llei sobre infraccions i sancions en l'ordre social. (Article 12. (13,14,15,24), 13. (7,8), 42.3)
- Reial Decret 1627/1997, de 24 d'octubre, pel qual s'estableixen disposicions mínimes de seguretat i salut en les obres de construcció. (Article 3, 9, 11c, 12d; Disposició addicional única)
- Reial Decret 171/2004, de 30 de gener, pel qual es desenvolupa l'article 24 de la Llei 31/1995, de 8 de novembre, de prevenció de riscos laborals, en matèria de coordinació d'activitats empresarials.
- Guia tècnica per a la integració de la prevenció de riscos laborals (apdo.4.6.3).

En relació amb la prevenció de contagis en obra pel SARS-CoV-2:

Aquest apartat de referències té en compte tota la informació publicada fins al moment per les autoritats competents fins a la data de la seva elaboració.
Es destaquen els següents documents de referència:

- Procediment d'actuació per als serveis de prevenció de riscos laborals enfront de l'exposició a el nou coronavirus (SARS-COV-2). Ministeri de Sanitat.

  https://www.mscbs.gob.es/profesionales/saludPublica/ccayes/alertasActual/nCov-China/documentos/20200619Proteccion_Trabajadores_SARS-CoV-2.pdf

- Estratègia de detecció precoç, vigilància i control de COVID-19. Ministeri de Sanitat

  https://www.mscbs.gob.es/profesionales/saludPublica/ccayes/alertasActual/nCov-China/documentos/COVID19_Estrategia_vigilancia_y_control_e_indicadores.pdf

- Mesures higièniques per a la prevenció de contagis de l'COVID-19. Ministeri de Sanitat.

  https://www.mscbs.gob.es/profesionales/saludPublica/ccayes/alertasActual/nCov-China/documentos/Medidas_higienicas_COVID-19.pdf

- Guia de bones pràctiques en centres de treball per prevenir els contagis de l'COVID19. Ministeri de Sanitat.

  https://www.mscbs.gob.es/gabinetePrensa/notaPrensa/pdf/GUIA110420172227802.pdf

- Llistat de virucides autoritzats a Espanya per a ús ambiental (PT2), indústria alimentària (PT4) i higiene humana (PT1). Ministeri de Sanitat.

  https://www.mscbs.gob.es/profesionales/saludPublica/ccayes/alertasActual/nCov-China/documentos/Listado_virucidas.pdf

3.2. Obligacions específiques per a l´obra projectada

- El Reial Decret 1627/1997 de 24 d'octubre s'ocupa de les obligacions de l'Promotor *(Empresari titular de centre de treball segons el Reial Decret 171/2004),* reflectides en els Articles 3 i 4; Contractista (Empresari principal segons el Reial Decret 171/2004), en els Articles 7, 11, 15 i 16; Subcontractistes (Empreses concurrents segons el Reial Decret 171/2004), en l'Article 11, 15 i 16 i Treballadors Autònoms en l'article 12.

- L'Estudi de Seguretat i Salut quedarà inclòs com a document integrant de el Projecte d'Execució d'Obra. Dit Estudi de Seguretat i Salut serà visat en el Col·legi professional corresponent i quedarà documentalment en l'obra juntament amb el Pla de Seguretat.
- El Reial Decret 1627/1997 indica que cada contractista haurà d'elaborar un Pla de Seguretat i Salut en el Treball.
- El Pla de Seguretat i Salut que analitzi, estudiï, desenvolupi i complementi l'Estudi de Seguretat i Salut consta dels mateixos apartats, així com l'adopció expressa dels sistemes de producció previstos pel constructor, respectant fidelment el Plec de Condicions. Les propostes de mesures alternatives de prevenció inclouran la valoració econòmica de les mateixes, que no podran implicar disminució l'import total ni dels nivells de protecció. L'aprovació expressa de el Pla quedarà plasmada en acta signada pel coordinador en matèria de Seguretat i Salut durant l'execució de l'obra i el representant de l'empresa constructora amb facultats legals suficients o pel propietari amb idèntica qualificació legal.
- L'Empresa Constructora *(empresa principal segons el Reial Decret 171/2004)* complirà les estipulacions preventives de el Pla de Seguretat i Salut que estarà basat en l'Estudi de Seguretat i Salut, responent solidàriament dels danys que es derivin de la infracció de la mateixa per la seva part o dels possibles subcontractistes o empleats.
- S'ha d'abonar a l'Empresa Constructora (empresa principal segons el Reial Decret 171/2004), les partides incloses en el document Pressupost de el Pla de Seguretat i Salut. Si s'implantessin elements de seguretat no inclosos en el Pressupost, durant la realització de l'obra, aquests s'abonaran igualment a l'Empresa Constructora.
- El Promotor estarà obligat a abonar a l'Coordinador en matèria de seguretat i salut durant l'execució de l'obra els honoraris meritats en concepte d'aprovació de el Pla de Seguretat i Salut, així com els de control i seguiment de el Pla de Seguretat i Salut.
- Per a aplicar els principis de l'acció preventiva, l'empresari designarà un o diversos treballadors perquè s'ocupin d'aquesta activitat, constituirà un servei de prevenció o concertarà dit servei a una entitat especialitzada aliena a l'empresa.
- La definició d'aquests Serveis així com la dependència de determinar una de les opcions que hem indicat per al seu desenvolupament, està regulat en la Llei de prevenció de riscos laborals 31/95 en els seus articles 30 i 31, així com en l'Ordre TIN / 2504/2010, de 20 de setembre, per la qual es desenvolupa el Reial Decret 39/1997, de 17 de gener, pel qual s'aprova el Reglament dels serveis de prevenció, pel que fa a l'acreditació d'entitats especialitzades com serveis de prevenció, memòria d'activitats preventives i autorització per realitzar l'activitat d'auditoria de sistema de prevenció de les empreses.
- L'incompliment pels empresaris de les seves obligacions en matèria de prevenció de riscos laborals donarà lloc a les responsabilitats que estan regulades a l'article 42 de l'esmentada Llei.
- L'empresari ha d'elaborar i conservar a disposició de l'autoritat laboral la documentació establerta en l'Article 23 de la Llei 31/1995, de prevenció de riscos laborals.
- L'empresari ha de consultar els treballadors l'adopció de les decisions relacionades en l'Article 33 de la Llei 31/1995, de prevenció de riscos laborals.
- L'obligació dels treballadors en matèria de prevenció de riscos està regulada a l'article 29 de la Llei 31/1995, de prevenció de riscos laborals.
- Els treballadors estaran representats pels delegats de prevenció atenint-se als Articles 35 i 36 de la Llei 31/1995, de prevenció de riscos laborals.
- S'haurà de constituir un Comitè de Seguretat i Salut segons es disposa en els Articles 38 i 39 de la Llei 31/1995, de prevenció de riscos laborals.
- Les empreses d'aquesta obra (contractistes i subcontractistes), han de tenir en compte i complir els requisits exigibles als contractistes i subcontractista, en els termes que estableix la LLEI 32/2006, de 18 d'octubre, reguladora de la subcontractació en el Sector de la construcció i molt especialment les especificacions establertes en el Capítol II: Normes generals sobre subcontractació en el sector de la construcció, així com pel Reial Decret 1109/2007, de 24 d'agost, pel qual es desenvolupa la Llei 32/2006 , de 18 d'octubre, reguladora de la subcontractació en el Sector de la Construcció

DETECCIÓ I AVALUACIÓ DELS RISCOS HIGIÈNICS I MESURAMENT DELS MATEIXOS:

El Contractista està obligat a realitzar els mesuraments tècniques dels riscos higiènics, amb el seu Servei de Prevenció, per tal de detectar i avaluar els riscos higiènics previstos, o que poguessin detectar-se durant l'execució de l'obra.

S'ofereix ací una relació no exhaustiva dels mateixos:

- Quantitat d'oxigen en les excavacions de túnels o en mina.
- Presència de gasos tòxics o explosius, en les excavacions de túnels, o en mina.
- Presència de gasos tòxics en els treballs de pous.
- Presència d'amiant en operacions d'excavació, demolició, enderroc i / o rehabilitació.
- Nivell acústic dels treballs i del seu entorn.
- Identificació i avaluació de la presència de dissolvents orgànics en l'atmosfera, (pintures, vernissos, laques, etc.).
- Productes de neteja utilitzats en façanes.
- Productes fluids d'aïllament.
- Projecció de fibres.

Totes mesuraments i avaluacions necessàries per garantir les condicions d'higiene de l'obra, es realitzaran mitjançant l'ús dels aparells tècnics especialitzats amb control de calibratge, i manejats per personal degudament qualificat.
Els informes d'estat i avaluació, seran lliurats a la Coordinació d'Obra ia la Direcció Facultativa, per al seu estudi i anàlisi de decisions.

AVALUACIÓ I DECISIÓ SOBRE ALTERNATIVES DE SEGURETAT A LES INICIALMENT PROPOSTES PEL PLA DE SEGURETAT I SALUT

El Coordinador de Seguretat i Salut durant l'execució d'obra, sempre que ho consideri convenient i per avaluar les alternatives proposades pel Contractista en el seu Pla de Seguretat, utilitzarà els següents criteris tècnics:

1r Respecte a les proteccions col·lectives:

1. El muntatge, manteniment, canvis de posició i retirada d'una proposta alternativa, no tindran més riscos o de major entitat, que els que té la solució d'un risc decidit inicialment.
2. La proposta alternativa, no exigirà fer un major nombre de maniobres que les exigides per la proposta a substituir. Doncs s'entén que a major nombre de maniobres, major quantitat de riscos.
3. Una protecció col·lectiva no serà substituïda per equips de protecció individual.
4. No augmentarà els costos econòmics previstos.
5. No implicarà un augment del termini d'execució d'obra.
6. No serà de qualitat inferior a la prevista inicialment.
7. Les solucions previstes, que estiguin comercialitzades i ofereixin garanties de bon funcionament, no podran ser substituïdes per altres de tipus artesanal, (fabricades en taller o en l'obra), llevat que aquestes es justifiquin mitjançant un càlcul exprés, la seva representació en plànols tècnics, la realització de les proves de càrrega que correspongui i la signatura d'un tècnic competent que es responsabilitzi del seu canvi.

2n Respecte als equips de protecció individual:

1. Les propostes alternatives no seran d'inferior qualitat a les previstes inicialment.
2. No augmentaran els costos econòmics previstos, excepte si s'efectua la presentació d'una completa justificació tècnica, que raoni la necessitat d'un augment de la qualitat, de les prestacions i millori la seguretat.

3r Respecte a altres aspectes contemplats per a l'obra:

1. En el Pla de Seguretat i Salut, s'inclourà el document de 'Coordinació d'activitats empresarials de l'obra', donant una còpia a totes les empreses participants del procés constructiu, i el contingut i estructura s'ajusta a les recomanacions de la 2a Edició de la Guia tècnica per a l'Avaluació i prevenció dels riscos relatius a les obres de construcció, on s'ofereixen criteris per aplicar el Reial Decret 1627/1997 en aquesta obra:

- Mesures concretes a implantar per controlar els riscos derivats de la concurrència d'empreses: Per contractistes, subcontractistes i treballadors autònoms.
- Forma de dur a terme la coordinació d'activitats empresarials dins de l'obra: Establint els mitjans de coordinació concrets, actuacions encaminades a coordinar les actuacions de les empreses, etc.
- Definició de les obligacions preventives per a cadascuna de les empreses que intervenen en l'obra.
- Canals de comunicació entre empreses i treballadors autònoms: Implementant les TICs a les obres, i

aportant eines que faciliten aquesta implantació.

- Planificació de les activitats preventives integrades en el planning d'obra: Establint les dates d'implantació i retirada dels mitjans de protecció col·lectiva (Baranes, Xarxes, Marquesines, Tancament d'obra, etc.), De la senyalització, de les instal·lacions o locals annexos , etc.
- Implantació en obra del Pla de Seguretat: Definint responsabilitats i funcions, coordinant i protocol·litzant les actuacions en l'obra i establint els processos i procediments en matèria de Seguretat i Salut durant el procés constructiu.

CONDICIONS PARTICULARS PER ALS AGENTS INTERVINENTS EN EL PROCÉS CONSTRUCTIU:

A) EL COMITÈ DE SEGURETAT I SALUT

Si el nombre de treballadors no excedeix de 50, no és necessària la constitució d'un Comitè de Seguretat i Salut en el treball, no obstant això es recomana la seva constitució conforme al disposat en l'article 38 de la Llei 31/1995, de 8 de novembre, de Prevenció de Riscos Laborals, amb les competències i facultats que li reconeix l'article 39.

B) DELEGATS DE PREVENCIÓ (Article 35 de la Llei 31/1995).

1. Els Delegats de Prevenció són els representants dels treballadors amb funcions específiques en matèria de prevenció de riscos en el treball. Els Delegats de Prevenció seran designats per i entre els representants del personal, en l'àmbit dels òrgans de representació previstos en les normes que es refereix l'article 34 d'aquesta Llei, conformement a la següent escala:

De 50 fins 100 treballadors	2 Delegats de Prevenció
De 101 fins 500 treballadors	3 Delegats de Prevenció
De 501 fins 1.000 treballadors	4 Delegats de Prevenció
De 1.001 fins 2.000 treballadors	5 Delegats de Prevenció
De 2.001 fins 3.000 treballadors	6 Delegats de Prevenció
De 3.001 fins 4.000 treballadors	7 Delegats de Prevenció
De 4.001 en davant	8 Delegats de Prevenció

En les empreses de fins a trenta treballadors el Delegat de Prevenció serà el Delegat de Personal.
En les empreses de trenta-u a quaranta-nou treballadors haurà un Delegat de Prevenció que serà triat per i entre els Delegats de Personal.
A l'efecte de determinar el nombre de Delegats de Prevenció es tindran en compte els següents criteris:

a) Els treballadors vinculats per contractes de durada determinada superior a un any es computaran com treballadors fixos de plantilla.
b) Els contractats per terme de fins a un any es computaran segons el nombre de dies treballats en el període d'un any anterior a la designació. Cada dos-cents dies treballats o fracció es computaran com un treballador més.

Segons l'Art.36. de la Llei 31/1995 de Prevenció de Riscos Laborals són competències dels Delegats de Prevenció:

> **a)** Col·laborar amb l'adreça de l'empresa en la millora de l'acció preventiva.
> **b)** Promoure i fomentar la cooperació dels treballadors en l'execució de la normativa sobre prevenció de riscos laborals.
> **c)** Ser consultats per l'empresari, amb caràcter previ a la seva execució, sobre les decisions que es refereix l'article 33 de la present Llei.
> **d)** Exercir una labor de vigilància i control sobre el compliment de la normativa de prevenció de riscos laborals.

En les empreses que, d'acord amb el disposat en l'apartat 2 de l'article 38 d'aquesta Llei, no contin amb Comitè de Seguretat i Salut per no arribar a el nombre mínim de treballadors establert a aquest efecte, les

competències atribuïdes a aquell en la present Llei seran exercides pels Delegats de Prevenció.

2. En l'exercici de les competències atribuïdes als Delegats de Prevenció, aquests estaran facultats per a:

a) Acompanyar als tècnics en les avaluacions de caràcter preventiu del medi ambient de treball, així com, en els termes previstes en l'article 40 d'aquesta Llei, als Inspectors de Treball i Seguretat Social en les visites i verificacions que realitzin en els centres de treball per a comprovar el compliment de la normativa sobre prevenció de riscos laborals, podent formular davant ells les observacions que estimin oportunes.
b) Tenir accés, amb les limitacions previstes en l'apartat 4 de l'article 22 d'aquesta Llei, a la informació i documentació relativa a les condicions de treball que siguin necessàries per a l'exercici de les seves funcions i, en particular, a la prevista en els articles 18 i 23 d'aquesta Llei. Quan la informació està, subjecta a les limitacions ressenyades, només podrà ser subministrada de manera que es garanteixi el respecte de la confidencialitat.
c) Ser informats per l'empresari sobre els danys produïts en la salut dels treballadors una vegada que aquell hagués tingut coneixement d'ells, podent presentar-se, àdhuc fora de la seva jornada laboral, en el lloc dels fets per a conèixer les circumstàncies dels mateixos.
d) Rebre de l'empresari les informacions obtingudes per aquest procedents de les persones o òrgans encarregats de les activitats de protecció i prevenció en l'empresa, així com dels organismes competents per a la seguretat i la salut dels treballadors, sense perjudici del disposat en l'article 40 d'aquesta Llei en matèria de col·laboració amb la Inspecció de Treball i Seguretat Social.
e) Realitzar visites als llocs de treball per a exercir una labor de vigilància i control de l'estat de les condicions de treball, podent, a tal fi, accedir a qualsevol zona dels mateixos i comunicar-se durant la jornada amb els treballadors, de manera que no s'alteri el normal desenvolupament del procés productiu.
f) Recaptar de l'empresari l'adopció de mesures de caràcter preventiu i per a la millora dels nivells de protecció de la seguretat i la salut dels treballadors, podent a tal fi efectuar propostes a l'empresari, així com al Comitè de Seguretat i Salut per a la seva discussió en el mateix.
g) Proposar a l'òrgan de representació dels treballadors l'adopció de l'acord de paralització d'activitats que es refereix l'apartat 3 de l'article 21 .
h) Realitzar visites als llocs de treball per a exercir una labor de vigilància i control de l'estat de les condicions de treball, podent, a tal fi, accedir a qualsevol zona dels mateixos i comunicar-se durant la jornada amb els treballadors, de manera que no s'alteri el normal desenvolupament del procés productiu**.**
i) Recaptar de l'empresari l'adopció de mesures de caràcter preventiu i per a la millora dels nivells de protecció de la seguretat i la salut dels treballadors, podent a tal fi efectuar propostes a l'empresari, així com al Comitè de Seguretat i Salut per a la seva discussió en el mateix.
j) Proposar a l'òrgan de representació dels treballadors l'adopció de l'acord de paralització d'activitats que es refereix l'apartat 3 de l'article 21.

3. Els informes que hagin d'emetre els Delegats de Prevenció a tenor del disposat en la lletra c) de l'apartat 1 d'aquest article haurien d'elaborar-se en un termini de quinze dies, o en el temps imprescindible quan es tracti d'adoptar mesures dirigides a prevenir riscos imminents. Transcorregut el termini sense haver-se emès l'informe, l'empresari podrà posar en pràctica la seva decisió**.**
4. La decisió negativa de l'empresari a l'adopció de les mesures proposades pel delegat de Prevenció a tenor del disposat en la lletra f) de l'apartat 2 d'aquest article haurà de ser motivada. En les empreses que, d'acord amb el disposat en l'apartat 2 de l'article 38 d'aquesta Llei, no contin amb Comitè de Seguretat i Salut per no arribar a el nombre mínim de treballadors establert a aquest efecte, les competències atribuïdes a aquell en la present Llei seran exercides per. los Delegats de Prevenció.

C) ELS SERVEIS DE PREVENCIÓ ***(Articles 30 i 31 de la Llei 31/1995)***

1. En compliment del deure prevenció de riscos professionals, l'empresari designarà un o diversos treballadors per a ocupar-se d'aquesta activitat, constituirà un servei de prevenció o concertarà dit servei amb una entitat especialitzada aliena a l'empresa**.**

2. Els treballadors designats haurien de tenir la capacitat necessària, disposar del temps i dels mitjans precisos i ser suficients en nombre, tenint en compte la grandària de l'empresa, així com els riscos que estan exposats els treballadors i la seva distribució en la mateixa, amb l'abast que es determini en les disposicions

que es refereix la lletra i) de l'apartat 1 de l'article 6 de la present Llei. Els treballadors que es refereix el paràgraf anterior col·laboraran entre si i, si escau, amb els serveis de prevenció.

3. Per a la realització de l'activitat de prevenció, l'empresari haurà de facilitar als treballadors designats l'accés a la informació i documentació que es refereixen els articles 18 i 23 de la present Llei.

4. Els treballadors designats no podran sofrir cap perjudici derivat de les seves activitats de protecció i prevenció dels riscos professionals en l'empresa. En l'exercici d'aquesta funció, dites treballadors gaudiran, en particular, de les garanties que per als representants dels treballadors estableixen les lletres a), b) i c) de l'article 68 i l'apartat 4 de l'article 56 del text refós de la Llei de l'Estatut dels Treballadors. Aquesta garantia arribarà a també als treballadors integrants del servei de prevenció, quan l'empresa decideixi constituir-lo d'acord amb el disposat en l'article següent.
Els treballadors que es refereixen els paràgrafs anteriors haurien de guardar sigil professional sobre la informació relativa a l'empresa a la qual tinguessin accés com a conseqüència de l'acompliment de les seves funcions.

5. En les empreses de menys de sis treballadors, l'empresari podrà assumir personalment les funcions assenyalades en l'apartat 1, sempre que desenvolupi de forma habitual la seva activitat en el centre de treball i tingui la capacitat necessària, en funció dels riscos que estiguin exposats els treballadors i la perillositat de les activitats, amb l'abast que es determini en les disposicions que es refereix la lletra i) de l'apartat 1 de l'article 6 de la present Llei.

6. L'empresari que no hagués concertat el Servei de prevenció amb una entitat especialitzada aliena a l'empresa haurà de sotmetre el seu sistema de prevenció al control d'una auditoria o avaluació externa, en els termes que reglamentaris establerts.

Els Serveis de prevenció aliens, segons Articulo 19 del Reial decret 39/1997 haurien d'assumir directament el desenvolupament de les funcions assenyalades en l'apartat 3 de l'articulo 31 de la Llei de Prevenció de Riscos Laborals que haguessin concertat, tenint present la integració de la prevenció en el conjunt d'activitats de l'empresa i en tots els nivells jeràrquics de la mateixa, sense perjudici que puguin subcontractar els serveis d'altres professionals o entitats quan sigui necessari per a la realització d'activitats que requereixin coneixements especials o instal·lacions de gran complexitat. D'altra banda l'apartat 3 de l'Article 31 de la Llei de Prevenció de Riscos Laborals estableix:
7. Els serveis de prevenció haurien d'estar en condicions de proporcionar a l'empresa l'assessorament i suport que precisi en funció dels tipus de risc en ella existents i referent a:

a) El disseny, aplicació i coordinació dels plans i programes d'actuació preventiva.
b) L'avaluació dels factors de risc que puguin afectar a la seguretat i la salut dels treballadors en els termes previstos en l'article 16 d'aquesta Llei.
c) La determinació de les prioritats en l'adopció de les mesures preventives adequades i la vigilància de la seva eficàcia.
d) La informació i formació dels treballadors.
e) La prestació dels primers auxilis i plans d'emergència.
f) La vigilància de la salut dels treballadors en relació amb els riscos derivats del treball.

D) RECURSOS PREVENTIUS EN L'OBRA

D1) Funcions que haurien de realitzar.

Conforme s'estableix en el Capítol IV, article 32 bis (afegit a la Llei 31/1995 per les modificacions introduïdes per la Llei de reforma del marc normatiu de la prevenció de riscos laborals), aquests haurien de:

a) Tenir la capacitat suficient
b) Disposar dels mitjans necessaris
c) Ser suficients en nombre

Haurien de vigilar el compliment de les activitats preventives, havent de romandre en el centre de treball durant el temps que es mantingui la situació que determini la seva presència.
La presència dels recursos preventius en aquesta obra servirà per a garantir l'estricte compliment dels

mètodes de treball i, per tant, el control del risc.
En el document de la Memòria d'aquest Estudi de Seguretat i Salut s'especifiquen detalladament aquelles unitats d'aquesta obra en les quals des del projecte es considera que pot ser necessària la seva presència per algun d'aquests motius:

> **a)** Perquè els riscos poden veure's agreujats o modificats en el desenvolupament del procés o l'activitat, per la concurrència d'operacions diverses que es desenvolupen successiva o simultàniament i que facin precís el control de la correcta aplicació dels mètodes de treball.
> **b)** Perquè es realitzen activitats o processos que reglamentàriament són considerats com perillosos o amb riscos especials

Seran treballadors de l'empresa designats pel contractista, que posseiran coneixements, qualificació i experiència necessaris en les activitats o processos pels quals ha estat necessària la seva presència i contaran amb la formació preventiva necessària i corresponent, com a mínim a les funcions de nivell bàsic.

D2) Forma de portar a terme la presència dels recursos preventius.

Per a donar compliment a l'Article segon del Reial Decret 604/2006 sobre Modificació del Reial decret 1627/1997, pel qual s'introduïx una disposició addicional única en el Reial Decret 1627/1997, la forma de portar a terme la presència dels recursos preventius es realitzarà de la següent manera :

- En el document de la Memòria de Seguretat es detallen les unitats d'obra per a les quals és necessària la seva presència, (en funció dels Article 1 apartat Vuit del Reial Decret 604/2006).
- Si en una unitat d'obra és requerida la seva presència, igualment en el document de la Memòria de Seguretat s'especifiquen molt detalladament mitjançant un check-list, les activitats de Vigilància i Control que haurà de realitzar el recurs preventiu.
- Quan, com resultat de la vigilància, observi un deficient compliment de les activitats preventives, donarà les instruccions necessàries per al correcte i immediat compliment de les activitats preventives i posarà tals circumstàncies en coneixement del contractista perquè aquest adopti les mesures necessàries per a corregir les deficiències observades, si aquestes no haguessin estat encara resoltes.
- Quan, com resultat de la vigilància, observi absència, insuficiència o falta d'adequació de les mesures preventives, haurà de posar tals circumstàncies en coneixement del contractista, que procedirà de manera immediata a l'adopció de les mesures necessàries per a corregir les deficiències i si escau a la proposta de modificació del pla de seguretat i salut en els termes previstos en l'article 7.4 del Reial Decret 1627/1997.

3.3. Obligacions en relació a la llei 32/ 2006

A) Registre d'Empreses Acreditades.

Tal com s'estableix en l'Article 3 del Reial Decret 1109/2007, les empreses d'aquesta obra, amb caràcter previ a l'inici de la seva intervenció en el procés de subcontractació com contractistes o subcontractistes estaran inscrites en el "Registre d'empreses contractistes", dependent de l'autoritat laboral competent.
A tal fi haurien de proporcionar a la seva Comitent, al Coordinador de Seguretat i/o si escau a la Direcció facultativa la seva "***Clau individualitzada d'identificació registral***".

Les empreses comitents exigiran aquesta certificació relativa a aquesta inscripció en el Registre, a totes les seves empreses subcontractistes dins del mes anterior a l'inici de l'execució del contracte. La certificació haurà de ser oficial, és a dir emesa per l'òrgan competent en el termini màxim de deu dies naturals des de la recepció de la sol·licitud i tal com s'estableix en l'actual normativa, tindrà efectes amb independència de la situació registral posterior de l'empresa afectada.

L'exigència d'aquest certificat per l'empresa comitent serà obligatòria en l'obra, per a complir amb el deure vigilar el compliment per aquesta empresa subcontractista de les obligacions establertes en l'article 4, apartats 1 i 2, de la Llei 32/2006, de 18 d'octubre. Amb aquest acte, l'empresa comitent quedarà exonerada legalment durant la vigència del contracte i amb caràcter exclusiu per a aquesta obra de construcció, de la

responsabilitat prevista en l'article 7.2 de la citada Llei, per al supòsit d'incompliment per aquest subcontractista de les obligacions d'acreditació i registre

B) Percentatge mínim de treballadors contractats amb caràcter indefinit.

Les empreses que siguin contractades o subcontractades habitualment per a la realització de treballs en l'obra haurien de contar, en els termes que s'estableixen en el Reial Decret 1109/2007, amb un nombre de treballadors contractats amb caràcter indefinit no inferior al 30 per cent de la seva plantilla. No obstant això, tal com s'estableix en l'Art. 4 de la llei 32/2006, s'admeten els següents percentatges mínims de treballadors contractats amb caràcter indefinit:

- a partir del 19 Abril 2010 i en endavant, no serà inferior al 30%

A l'efecte del còmput del percentatge de treballadors contractats amb caràcter indefinit que s'estableix, s'han aplicat les següents regles:

a) Es pren com període de referència els dotze mesos naturals complets anteriors al moment del càlcul. No obstant això, en empreses de nova creació es prendran com període de referència els mesos naturals complets transcorreguts des de l'inici de la seva activitat fins al moment del càlcul, aplicant les regles següents en funció del nombre de dies que comprengui el període de referència.
b) La plantilla de l'empresa es calcularà pel quocient que resulta de dividir per tres-cents seixanta-cinc el nombre de dies treballats per tots els treballadors per compte aliè de l'empresa.
c) El nombre de treballadors contractats amb caràcter indefinit es calcularà pel quocient que resulti de dividir per tres-cents seixanta-cinc el nombre de dies treballats per treballadors contractats amb tal caràcter, inclosos els fixos discontinus.
d) Els treballadors a temps parcial es computaran en la mateixa proporció que representi la durada de la seva jornada de treball respecte de la jornada de treball d'un treballador a temps complet comparable.
e) A l'efecte del còmput dels dies treballats previst en les lletres anteriors, es comptabilitzaran tant els dies efectivament treballats com els de descans setmanal, els permisos retribuïts i dies festius, les vacances anuals i, en general, els períodes que es mantingui l'obligació de cotitzar.
f) En les cooperatives de treball associat es computaran a aquests efectes tant als treballadors per compte d'un altre com als socis treballadors. Els socis treballadors seran computats de manera anàloga als treballadors per compte d'un altre, atenent a:

a) La durada del seu vincle social.
b) Al fet de ser socis treballadors a temps complet o al temps parcial, i
c) Que hagin superat la situació de prova o no.

L'empresa comitent rebrà justificació documental per escrit mitjançant acta en el moment de formalitzar la subcontractació, i en la qual es manifesti el compliment dels percentatges anteriors.

C) Formació de recursos humans de les empreses.

De conformitat amb el que preveu l'article 10 de la Llei 32/2006, de 18 d'octubre, les empreses de l'obra han de vetllar perquè tots els treballadors que prestin serveis tinguin la formació necessària i adequada al seu lloc de treball o funció en matèria de prevenció de riscos laborals, de manera que coneguin els riscos i les mesures per prevenir-los.

D'acord s'especifica en el VI Conveni col·lectiu del sector de la construcció, el requisit de formació dels recursos humans a què es refereix l'article 4.2 a) de la Llei 32/2006, de 18 d'octubre i en el Reial Decret 1109/2007, es justificarà en aquesta obra per totes les empreses participants mitjançant wl compliment d'alguna dels requisits exigits per a això per:

Article 140. N*ivell bàsic de prevenció en la construcció.*
Article 141. *Formació recollida en el Reglament dels serveis de prevenció; títol de Tècnic Superior en Prevenció de Riscos Professionals; i formació indicada a la «Guia tècnica» del Reial Decret*

1627/1997, pel qual s'estableixen «disposicions mínimes de seguretat i salut en les obres de construcció".
Article 142. *Formació recollida en els títols de formació professional i en els certificats de professionalitat.*
Article 143. *Formació recollida en el Reglament general de normes bàsiques de seguretat minera.*
Article 144. *Formació recollida en el Conveni Estatal del Sector del Metall.*
Article 145. *Formació recollida en el Conveni Col·lectiu Estatal de la Fusta.*
Article 146. *Formació impartida en títols universitaris.*

Acreditació de la formació en matèria de prevenció de riscos laborals dels recursos humans de les empreses:

Tenint en compte la mida del sector i l'obligació que estableix la Llei 32/2006, de 18 d'octubre, reguladora de la subcontractació en el sector de la construcció (article 10.3), les parts consideren la TPC (Targeta Professional de la Construcció) com una forma d'acreditació de la formació en prevenció de riscos laborals pel treballador i que queda a la seva disposició.

La formació en cas necessària per als treballadors, es podrà rebre en qualsevol entitat homologada conforme la Secció quarta. Homologació d'entitats formatives del VI Conveni col·lectiu del sector de la construcció.

D) Llibre de subcontractació

Cada contractista, amb caràcter previ a la subcontractació amb un subcontractista o treballador autònom de part de l'obra que tingui contractada, haurà d'obtenir un Llibre de Subcontractació habilitat que s'ajusti al model establert.
El Llibre de Subcontractació serà habilitat per l'autoritat laboral corresponent.
S'anotarà en el mateix a la persona responsable de la coordinació de seguretat i salut en la fase d'execució de l'obra així com qualsevol canvi de coordinador de seguretat i salut que es produeixi durant l'execució de l'obra, conforme s'estableix en el Reial Decret 337/2010.

En aquest Llibre de subcontractació el contractista haurà de reflectir, per ordre cronològic des del començament dels treballs, i amb anterioritat a l'inici d'aquests, totes i cadascuna de les subcontractacions realitzades en l'obra amb empreses subcontractistes i treballadors autònoms inclosos en l'àmbit d'execució del seu contracte, contenint tots les dades que s'estableixen en el Reial decret 1109/2007 i en l'Article 8.1 de la Llei 32/2006.

El contractista haurà de conservar el Llibre de Subcontractació en l'obra de construcció fins a la completa terminació de l'encàrrec rebut del promotor. Així mateix, haurà de conservar-lo durant els cinc anys posteriors a la finalització de la seva participació en l'obra. En ocasió de cada subcontractació, el contractista haurà de procedir de la següent manera:

a) En tot cas, haurà de comunicar la subcontractació anotada al coordinador de seguretat i salut, a fi de que aquest, disposi de la informació i la transmeti a les altres empreses contractistes de l'obra, en cas d'existir, a l'efecte de que, entre altres activitats de coordinació, aquestes puguin donar compliment al disposat en article 9.1 de la Llei 32/2006, de 18 d'octubre, quant a la informació als representants dels treballadors de les empreses de les seves respectives cadenes de subcontractació.

b) També en tot cas, haurà de comunicar la subcontractació anotada als representants dels treballadors de les diferents empreses incloses en l'àmbit d'execució del seu contracte que figurin identificats en el Llibre de Subcontractació.

c) Quan l'anotació efectuada suposi l'ampliació excepcional de la subcontractació prevista en l'article 5.3 de la Llei 32/2006, de 18 d'octubre, a més del previst en les dues lletres anteriors, el contractista haurà de posar-lo en coneixement de l'autoritat laboral competent mitjançant la remissió, en el termini dels cinc dies hàbils següents a la seva aprovació per la direcció facultativa, d'un informe d'aquesta en el qual s'indiquin les circumstàncies de la seva necessitat i d'una còpia de l'anotació efectuada en el Llibre de Subcontractació.

d) En les obres d'edificació a les quals es refereix la Llei 38/1999, de 5 de novembre, d'Ordenació de l'Edificació, una vegada finalitzada l'obra, el contractista lliurarà al director d'obra una còpia del Llibre de

Subcontractació degudament emplenat, perquè ho incorpori al Llibre de l'Edifici. El contractista conservarà en el seu poder l'original.

Procediment a realitzar en cada subcontractació

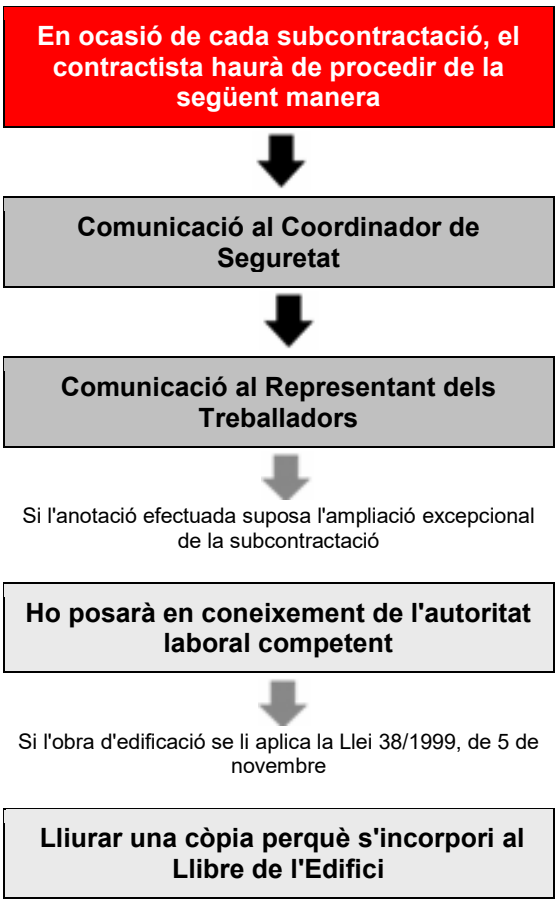

I) Llibre registre en les obres de construcció.

De conformitat amb el disposat en l'article 8.3 de la Llei 32/2006, de 18 d'octubre, l'obligació de l'empresa principal de disposar d'un llibre registre en el qual es reflecteixi la informació sobre les empreses contractistes i subcontractistes que comparteixin de forma continuada un mateix centre de treball, establert a l'Estatut dels Treballadors, aprovat per Reial decret Legislatiu 2/2015, de 24 d'octubre, és complerta en aquesta obra de construcció inclosa en l'àmbit d'aplicació de la Llei 32/2006, de 18 d'octubre, mitjançant la disposició del Llibre de Subcontractació per cada empresa contractista.

F) Modificacions del Reial decret 1627/1997, de 24 octubre, pel qual s'estableixen les disposicions mínimes de seguretat i salut en les obres de construcció i que són tingudes en compte en aquesta obra.

Anotacions en el llibre d'incidències:

Efectuada una anotació en el llibre d'incidències, el coordinador en matèria de seguretat i salut durant l'execució de l'obra o, quan no sigui necessària la designació de coordinador, la direcció facultativa, haurien de notificar-la al contractista afectat i als representants dels treballadors d'aquest. En el cas que l'anotació es refereixi a qualsevol incompliment dels advertiments o observacions prèviament anotades en aquest llibre per les persones facultades per a això, haurà de remetre's una còpia a la Inspecció de Treball i Seguretat Social en el termini de vint-i-quatre hores. En tot cas, haurà d'especificar-se si l'anotació efectuada suposa una reiteració d'un advertiment o observació anterior o si, per contra, es tracta d'una nova observació.

3.4. Segurs

SEGUR DE RESPONSABILITAT CIVIL I TOT RISC DE CONSTRUCCIÓ I MUNTATGE.

- Serà preceptiu en l'obra, que els tècnics responsables disposen de cobertura de responsabilitat civil professional; així mateix l'Empresari Principal (Contractista) ha de disposar de cobertura de responsabilitat civil en l'exercici de la seva activitat industrial, cobrint el risc inherent a la seva activitat com a constructor pels danys a terceres persones de què pugui resultar responsabilitat civil extracontractual a càrrec seu, per fets nascuts de culpa o negligència; imputables al mateix o a persones de què ha de respondre; s'entén que aquesta responsabilitat civil ha de quedar ampliada al camp de la responsabilitat civil patronal.
- L'Empresa Principal (Contractista) es veu obligat a la contractació del seu càrrec en la modalitat de tot risc a la construcció durant el termini d'execució de l'obra amb ampliació d'un període de manteniment d'un any, comptat a partir de la data de terminació definitiva de l'obra.

Dades pòlissa d'assegurança Responsabilitat Civil de l'Empresa Constructora

Companyia asseguradora	
Nº de pòlissa	

4. Condicions facultatives

4.1. Coordinador de seguretat i salut

- Aquesta figura de la Seguretat i Salut va ser creada mitjançant a els Articles 3, 4, 5 i 6 de la Directiva 92/57 C.E.E. -Disposicions Mínimes de seguridad i salut que S'HAN d'aplicar a obris de construccions temporals o mòbils-. El Reial Decret 1627/1997 de 24 de octubre transposa al Nostre dret Nacional aquesta normativa incloent en el su Àmbit d'aplicación qualsevol obra pública o privada en què és realitzin Treballs de construcció o enginyeria civil.
- A l'article 3 de l'Reial Decret 1627/1997 és regula la figura dels Coordinadors en Matèria de seguridad i salut, el text és transcriu A continuació:

Article 3. Designació dels coordinadors en matèria de seguretat i salut.

1. En les obres incloses en l'àmbit d'aplicació del Reial Decret 1627/1997, quan en l'elaboració del projecte d'obra intervinguin diversos projectistes, el promotor (Empresari titular del centre de treball segons Reial Decret 171/2004) designarà un coordinador en matèria de seguretat i de salut durant l'elaboració del projecte d'obra.
2. Quan en l'execució de l'obra intervingui més d'una empresa, o una empresa i treballadors autònoms o diversos treballadors autònoms, el promotor (Empresari titular del centre de treball segons Reial Decret 171/2004), abans de l'inici dels treballs o tan aviat com es constati aquesta circumstància, designarà un coordinador en matèria de seguretat i salut durant l'execució de l'obra.
3. La designació dels coordinadors en matèria de seguretat i salut durant l'elaboració del projecte d'obra i durant l'execució de l'obra podrà recaure en la mateixa persona.
4. La designació dels coordinadors no eximirà el promotor (Empresari titular del centre de treball segons Reial Decret 171/2004) de les seves responsabilitats.

- En l'article 8 del Reial Decret 1627/1997 igualment es reflecteixen els principis generals aplicables al projecte d'obra.

A més, conforme s'estableix en el Reial decret 1109/2007, el Coordinador de Seguretat haurà de:

a) Amb relació a les anotacions en el llibre d'incidències: Efectuada una anotació en el llibre d'incidències, el coordinador en matèria de seguretat i salut durant l'execució de l'obra, la notificarà al contractista afectat i als representants dels treballadors d'aquest .
En el cas que l'anotació es refereixi a qualsevol incompliment de les advertències o observacions prèviament anotades en aquest llibre per les persones facultades per a això, ha de remetre una còpia a la Inspecció de Treball i Seguretat Social en el termini de vint hores. En tot cas, especificarà si l'anotació efectuada suposa una reiteració d'una advertència o observació anterior o si, per contra, es tracta d'una nova observació.

4.2. Obligacions en relació amb la seguretat especifiques per a l´obra projectada relatives a contractistes, subcontractistes i treballadors autónoms

L'empresa contractista amb l'ajuda de col·laboradors, complirà i farà complir les obligacions de Seguretat i Salut, i que són d'assenyalar les següents obligacions:

a) Complir i fer complir en l'obra, totes les obligacions exigides per la legislació vigent.

b) Transmetre les consideracions en matèria de seguretat i prevenció a tots els treballadors propis, a les empreses subcontractistes i els treballadors autònoms de l'obra, i fer-la complir amb les condicions expressades en els documents de la Memòria i Plec, en els termes establerts en aquest apartat.

c) Lliurar a tots els treballadors de l'obra independentment de la seva afiliació empresarial, subcontractada o autònoma, els equips de protecció individual especificats en la Memòria, perquè puguin utilitzar-se de forma immediata i eficaç, en els termes establerts en aquest mateix apartat.
d) Muntar al seu degut temps totes les proteccions col·lectives establertes, mantenir-les en bon estat, canviar-les de posició i retirar-les solament quan no sigui necessària, seguint el protocol establert.

e) Muntar a temps les instal·lacions provisionals per als treballadors, mantenir-los en bon estat de confort i neteja, fer les reposicions de material fungible i la retirada definitiva. Aquestes instal·lacions podran ser utilitzades per tots els treballadors de l'obra, independentment de si són treballadors propis, subcontractistes o autònoms.

f) D'acord s'estableix al VI CONVENI GENERAL DE LA CONSTRUCCIÓ, en el seu Article *18. - Ingrés en el treball*: Es prohibeix emprar a treballadors menors de 18 anys per a l'execució de treballs en aquesta obra, sense perjudici del que estableix l'article 25 referent al contracte de formació.
Per tant i atenent a aquest article, els treballadors menors de 18 anys en aquesta obra, no podran ser contractats excepte mitjançant un contracte de formació (art. 25.4).

Per a aquests treballadors, s'haurà d'establir un rigorós control i seguiment en obra, tal com s'estableix en la LPRL, en *l'Article 27: Protecció dels menors*:

- Abans de la incorporació al treball de joves menors de divuit anys, i prèviament a qualsevol modificació important de les seves condicions de treball, haurà d'efectuar una avaluació dels llocs de treball a ocupar pels mateixos, a fi de determinar la naturalesa, el grau i la durada de la seva exposició, en qualsevol activitat susceptible de presentar un risc específic referent a això, a agents, processos o condicions de treball que puguin posar en perill la seguretat o la salut d'aquests treballadors.
- A tal fi, l'avaluació tindrà especialment en compte els riscos específics per a la seguretat, la salut i el desenvolupament dels joves derivats de la seva falta d'experiència, de la seva immaduresa per a avaluar els riscos existents o potencials i del seu desenvolupament encara incomplet.

En tot cas, s'informarà a dites joves i als seus pares o tutors que hagin intervingut en la contractació, conforme al disposat en la lletra b) de l'article 7 del text refós de la Llei de l'Estatut dels Treballadors, aprovat pel reial decret Legislatiu 2/2015, de 24 d'octubre, dels possibles riscos i de totes les mesures adoptades per a la protecció de la seva seguretat i salut

Menors de 18 anys NO PODEN
• Realitzar treballs nocturns (20.00 PM a 6:00 AM) • Realitzar més de 8 hores de treball • Realitzar hores extraordinàries Manejar un vehicle de motor • Operar un carretó elevador • Manejar i / o utilitzar maquinària d'obra accionada per motor. • Col·laborar en treballs de demolició o apuntalament • Treballar on existeixi risc d'exposició a radiació (en presència de treballs de soldadura) • Treballar a un altura superior a 4,00mt, tret que es trobi en pis continu, estable i suficientment protegit. • Treballar en bastides. • Transportar a braç càrregues superiors a 20kg. • Transportar amb carretó càrregues superiors a 40kg.

Menors de 18 anys SI HAN DE
• Complir totes les normes de seguretat establertes • Usar i mantenir els equips de protecció individual que se li facilitin, atenent a les instruccions donades • Informar immediatament a la seva superior sobre qualsevol perill de seguretat o salut que detectés.

g) Observar una vigilància especial amb aquelles dones embarassades que treballin en obra de tal manera que no es vegin exposades a riscos que puguin causar danys o seqüeles.

Dones embarassades NO PODEN	Dones embarassades SI HAN DE
• Realitzar treballs nocturns (20.00 PM a 6:00 AM) • Realitzar més de 8 hores de treball Realitzar hores extraordinàries • Col·laborar en treballs de demolició o apuntalament • Treballar on existeixi risc d'exposició a radiació (en presència de treballs de soldadura) • Treballar en llocs o activitats on existeixi risc de caigudes al mateix nivell o a diferent nivell. • Treballar en llocs o activitats on existeixi el risc de cops o atrapaments • Treballar en bastides. • Transportar a braç carregues	• Complir totes les normes de seguretat establertes • Usar i mantenir els equips de protecció individual que se li facilitin, atenent a les instruccions donades • Rebutjar treballs que puguin suposar un risc per a la seva salut • Informar immediatament a la seva superior sobre qualsevol perill de seguretat o salut que detectés.

h) Complir l'expressat en l'apartat d'actuacions en cas d'accident laboral**.**
i) Informar immediatament a la Direcció d'Obra dels accidents, tal com s'indica en l'apartat comunicacions en cas d'accident laboral.
j) Disposar en l'obra d'un apilament suficient de tots els articles de prevenció nomenats en la Memòria i en les condicions expressades en la mateixa.
k) Establir els itineraris de trànsit de mercaderies i senyalitzar-los degudament.
l) Col·laborar amb Direcció d'Obra per a trobar la solució tècnic preventiva dels possibles imprevists del Projecte o bé sigui motivats pels canvis d'execució o bé deguts a causes climatològiques adverses, i decidits sobre la marxa durant les obres.

A més de les anteriors obligacions, l'empresa contractista haurà de fer-se càrrec de:

1º-REDACTAR EL PLA DE SEGURETAT I SALUT:

Redactar el Pla de Seguretat, basant-se en l'Estudi de Seguretat. Una vegada finalitzat, ho presentarà al Coordinador de Seguretat i Salut per a la seva aprovació**.**

2º INFORMAR A LA DIRECCIÓ GENERAL DE TREBALL DE L'OBERTURA DEL CENTRE I DEL PLA DE SEGURETAT:

Segons estableix el Reial Decret 337/2010 Article tercer *(Modificació del Reial Decret 1627/1997)*, la comunicació d'obertura del centre de treball a l'autoritat laboral competent serà prèvia al començament dels treballs i es presentarà únicament pels empresaris que tinguin la consideració de contractistes. La comunicació d'obertura inclourà el pla de seguretat i salut.

3º-AVÍS PREVI A L'AUTORITAT LABORAL:

Conforme s'estableix en la disposició addicional segona del Reial Decret 337/2010 *(Modificació del Reial Decret 1627/1997)*, l'avís previ a l'autoritat laboral en les obres de construcció s'ha d'entendre realitzat a la comunicació d'obertura.

4º- COMUNICACIÓ A LES EMPRESES CONCORRENTS (SUBCONTRACTISTES) I TREBALLADORS AUTÒNOMS DEL PLA DE SEGURETAT:

Lliurar a les Empreses Subcontractistes l'annex del Pla de Seguretat i Salut que afecti a la seva activitat, així com les Normes de Seguretat i Salut específiques per als treballadors que desenvolupen aquesta activitat.
Se sol·licitarà a totes les empreses subcontractistes l'acceptació de les prescripcions establertes en el Pla de Seguretat per a les diferents unitats d'obra que els afecti.

5º-COMUNICACIÓ A LES EMPRESES CONCORRENTS (SUBCONTRACTISTES) I TREBALLADORS AUTÒNOMS DE LA CONCURRÈNCIA DE DIVERSES EMPRESES EN UN MATEIX CENTRE DE TREBALL I DE LES SEVES ACTUACIONS:

Es comunicarà a les Empreses concurrents i Treballadors Autònoms de les situacions de concurrència d'activitats empresarials en el centre de treball i la seva participació en tals situacions en la mesura que repercuteixi en la seguretat i salut dels treballadors per ells representats.
En aquesta comunicació se sol·licitarà a totes les empreses concurrents (subcontractistes) informació per escrit quan alguna de les empreses generi riscos qualificats com greus o molt greus.

6º-NOMENAMENT DEL TÈCNIC DE SEGURETAT I SALUT:

Nomenarà el representant de l'Empresa Contractista, en matèria de Seguretat i Salut, del Tècnic de Seguretat i Salut en execució d'obra amb caràcter exclusiu per a aquesta obra.

7º- NOMENAMENT PER PART DE LES EMPRESES CONCORRENTS (SUBCONTRACTISTES) DELS SEUS REPRESENTANTS DE SEGURETAT I SALUT:

Haurà d'exigir que cada Empresa Subcontractista nom al seu Representant de Seguretat i Salut en execució d'obra amb caràcter exclusiu per a la mateixa.

8º-NOMENAMENT DELS RECURSOS PREVENTIUS DE L'OBRA:

Designarà als treballadors que actuaran com Recursos Preventius en l'obra.

9º-NOMENAMENT DE LA COMISSIÓ DE SEGURETAT I SALUT EN OBRA:

- Formalitzarà el Nomenament de la Comissió de Seguretat i Salut en Obra que estarà integrada per: Tècnic de Seguretat i Salut en execució d'obra designat per l'Empresa Contractista
- Recursos Preventius.
- Representants de Seguretat i Salut designats per les Empreses Subcontractistes o treballadors Autònoms.
- Coordinador de Seguretat i Salut en fase d'execució de l'obra nomenat pel promotor.

Aquests membres s'aniran incorporant o cessant segons s'iniciï o finalitzi l'activitat de l'empresa a la qual representen**.**

10º-CONTROL DE PERSONAL D'OBRA:

El control del Personal en l'obra es realitzarà conforme s'especifica en aquest Plec de Condicions Particulars : *Procediment per al control d'accés de personal a l'obra.*

OBLIGACIONS EN MATÈRIA DE SEGURETAT I SALUT QUE HAN DE DESENVOLUPAR CADASCUNA DE LES DIFERENTS PERSONES QUE INTERVENEN EN EL PROCÉS CONSTRUCTIU:

(Les empreses de prevenció, la direcció facultativa, l'administració, la inspecció, els propis subcontractistes, els treballadors autònoms, etc. disposaran d'aquesta informació.)

A) OBLIGACIONS DEL COORDINADOR DE SEGURETAT.

El Coordinador de Seguretat i Salut, conforme especifica el Reial Decret 1627/1997 serà l'encarregat de coordinar les diferents funcions especificades en l'Article 9, així com aprovar el Pla de Seguretat.
El Coordinador en matèria de seguretat i salut durant la fase d'execució d'obres serà designat per l'Empresari titular del centre de treball (Promotor), conforme s'especifica en l'Article 3 apartat 2 d'aquest Reial Decret

1627/1997 .
En aquest Article 9, queden reflectides les "Obligacions del Coordinador en matèria de seguretat i salut durant l'execució de l'obra”**:**

a) Coordinar l'aplicació dels principis generals de prevenció i de seguretat:

> **1º.** AL prendre les decisions tècniques i d'organització amb la finalitat de planificar els diferents treballs o fases de treball que vagin a desenvolupar-se simultània o successivament.
> **2º.** A l'estimar la durada requerida per a l'execució d'aquests diferents treballs o fases de treball.

b) Coordinar les activitats de l'obra per a garantir que l'Empresari Principal (contractista) i si escau, les empreses concurrents (subcontractistes) i els treballadors autònoms apliquin de manera coherent i responsable els principis de l'acció preventiva que es recullen en l'article 15 de la Llei de Prevenció de Riscos Laborals durant l'execució de l'obra i, en particular, en les tasques o activitats que es refereix l'article 10 d'aquest Reial decret.

c) Aprovar el pla de seguretat i salut elaborat per l'Empresari Principal (contractista) i, si escau, les modificacions introduïdes en el mateix. Conforme al disposat en l'últim paràgraf de l'apartat 2 de l'article 7, la direcció facultativa assumirà aquesta funció quan no fos necessària la designació d'un coordinador.

d) Organitzar la coordinació d'activitats empresarials prevista en l'article 24 de la Llei de Prevenció de Riscos Laborals i ara desenvolupada pel Reial Decret 171/2004 .

e) Coordinar les accions i funcions de control de l'aplicació correcta dels mètodes de treball.

f) Adoptar les mesures necessàries perquè només les persones autoritzades puguin accedir a l'obra.
La direcció facultativa assumirà aquesta funció quan no fos necessària la designació de coordinador.

A tenor de l'establert en el Reial Decret 171/2004 pel qual es desenvolupa l'Article 24 de la Llei 31/1995 de Prevenció de Riscos Laborals, i segons estableix l'Article 3 del Reial Decret 171/2004, el Coordinador d'activitats empresarials (en l'obra Coordinador de Seguretat i Salut segons la disposició addicional primera apartat -c- del Reial Decret 171/2004) garantirà el compliment de:

a) L'aplicació coherent i responsable dels principis de l'acció preventiva establerts en l'article 15 de la Llei 31/1995, per les empreses concurrents en el centre de treball.

b) L'aplicació correcta dels mètodes de treball per les empreses concurrents en el centre de treball.

c) El control de les interaccions de les diferents activitats desenvolupades en el centre de treball, en particular quan puguin generar-se riscos qualificats com greus o molt greus o quan es desenvolupin en el centre de treball activitats incompatibles entre si per la seva incidència en la seguretat i salut dels treballadors.

d) L'adequació entre els riscos existents en el centre de treball que puguin afectar als treballadors de les empreses concurrents i les mesures aplicades per a la seva prevenció.
Conforme s'indica en l'Article 8 del Reial Decret 171/2004, haurà de donar instruccions a les empreses concurrents de l'obra.

En relació amb les atribucions específiques recollides en el Reial Decret 1109/2007, haurà de:

> **a)** Ser coneixedor de la "*Clau individualitzada d'identificació registral*" de totes les empreses participants en l'obra.
> **b)** Exigir a cada contractista l'obligació de comunicar la subcontractació anotada al Coordinador de seguretat i salut.
> **c)** Efectuada una anotació en el llibre d'incidències, notificar-la al contractista afectat i als representants dels treballadors d'aquest.
> En el cas que l'anotació es refereixi a qualsevol incompliment dels advertiments o observacions prèviament anotades en aquest llibre per les persones facultades per a això, remetrà una còpia a la Inspecció de Treball i Seguretat Social en el termini de vint-i-quatre hores. En tot cas, especificarà si l'anotació efectuada suposa una reiteració d'un advertiment o observació anterior o si, per contra, es

tracta d'una nova observació

B) OBLIGACIONS DEL TÈCNIC DE SEGURETAT.

El representant de l'Empresa Contractista, en matèria de Seguretat i Salut, serà el Tècnic de Seguretat i Salut en execució d'obra. Les funcions específica del Tècnic de Seguretat i Salut en execució d'obra, les quals comprendran com a mínim:

- Mitjançar entre l'Empresa Contractista i el Coordinador de Seguretat i Salut en fase d'execució de l'obra o Direcció facultativa de la mateixa.
- Complir les especificacions del Pla de Seguretat i Salut, i fer-les complir.
- Programar i Coordinar les mesures de prevenció a instal·lar en obra segons la marxa de la mateixa. Tot això amb el Coordinador de Seguretat i Salut
- Emplenar i fer emplenar la documentació, controls i actes del sistema organitzatiu implantat en obra.
- Formar part com membre i president de la Comissió de Seguretat i Salut en obra i participar en les reunions mensuals de la mateixa.
- Realitzar el control i seguiment de les mesures de prevenció de riscos laborals afectes a l'obra.
- Per a poder exercir de Tècnic de Seguretat i Salut s'haurà de contar amb la titulació de Director d'execució d'obres (Arquitecte Tècnic), així com contar amb la suficient formació i pràctica en matèria de Seguretat i Salut, realitzant les funcions a peu d'obra.

El Tècnic de Seguretat i Salut en execució d'obra remetrà una còpia de l'Autorització de l'ús de Proteccions col·lectives i de l'Autorització de l'ús de Mitjans, del reconeixement mèdic a:

- el Coordinador de Seguretat i Salut o Direcció facultativa,
- l'Empresa Subcontractista,
- els Serveis de Prevenció de l'Empresa Contractista, i
- a la Comissió de Seguretat i Salut en obra.

C) OBLIGACIONS DELS REPRESENTANTS DE SEGURETAT.

Cada empresa Subcontractista nomenarà al seu Representant de Seguretat i Salut en execució d'obra amb caràcter exclusiu per a la mateixa, les funcions específiques del Representant de Seguretat i Salut en execució d'obra, les quals comprendran com a mínim:

- Mitjançar entre el Tècnic de Seguretat i Salut de l'Empresa Contractista i la seva pròpia en matèria de Seguretat i Salut
- Complir i fer complir les especificacions del Pla de Seguretat que afectessin als treballadors de la seva empresa en la seva especialitat.
- Atendre els requeriments i instruccions donats pel coordinador de Seguretat i Salut o Direcció facultativa.
- Emplenar la documentació, controls i actes requerides pel tècnic de Seguretat i Salut de l'Empresa Contractista.
- Formar part com membre de la Comissió de Seguretat i Salut en obra i participar en les reunions mensuals de la mateixa.
- Realitzar el control i seguiment de les mesures de prevenció de riscos laborals afectes a la seva especialitat
- Fomentar entre els seus companys la mentalització i compliment de les mesures de protecció personals i col·lectives.
- Per a poder assumir o exercir el càrrec de Representant de Seguretat i Salut en execució d'obres, haurà de ser l'encarregat o cap de colla, disposar de suficient formació i pràctica en matèria de Seguretat i Salut, i realitzar les seves funcions amb presència a peu d'obra.

D) OBLIGACIONS DE LA COMISSIÓ DE SEGURETAT.

La Comissió de Seguretat i Salut d'obra comprendran com a mínim les següents funcions:

- Control i Seguiment de les especificacions del Pla de Seguretat i Salut de l'obra.

- Participació en la programació de les mesures de Prevenció a implantar segons la marxa dels treballs.
- Expressar la seva opinió sobre possibles millores en els sistemes de treball i prevenció de riscos previstos en el Pla.
- Rebre i lliurar la documentació establerta en el sistema organitzatiu de Seguretat i Salut de l'obra.
- Rebre dels Serveis de Prevenció de l'Empresa Contractista la informació periòdica que procedeixi pel que fa a la seva actuació en l'obra
- Analitzar els accidents ocorreguts en obra, així com les situacions de risc reiterat o perill greu.
- Complir i fer complir les mesures de seguretat adoptades.
- Fomentar la participació i col·laboració del personal d'obra per a l'observança de les mesures de prevenció.
- Comunicar qualsevol risc advertit i no anul·lat en obra.
- Es reuniran mensualment, elaborant un Acta de Reunió mensual.

E) OBLIGACIONS QUE HAURÀ DE REALITZAR L'EMPRESA PRINCIPAL (CONTRACTISTA) I LES EMPRESES CONCORRENTS (SUBCONTRATAS) D'AQUESTA OBRA EN MATÈRIA DE SEGURETAT I SALUT

1. L'Empresari Principal (contractista principal) elaborarà un Pla de Seguretat i Salut, en el qual inclourà les unitats d'obra realitzades. Per a això es tindrà present d'una banda l'Estudi de Seguretat proporcionat per l'Empresari titular del centre de treball (Promotor), i d'altra banda la pròpia avaluació inicial de Riscos de l'Empresa Principal.

L'empresari Principal abans de l'inici de l'activitat en el seu centre de treball, està obligat a exigir formalment (Article 10 Reial Decret 171/2004) a les empreses Concurrents i treballadors autònoms, acreditació per escrit que disposin de l'avaluació dels riscos i de planificació de l'activitat preventiva i si aquestes empreses han complert les seves obligacions de formació i informació als treballadors.

A aquests efectes, les subcontractes i treballadors autònoms desenvoluparan l'apartat corresponent al Pla de Seguretat de les seves respectives unitats d'obra, partint igualment d'una banda de l'Estudi de Seguretat proporcionat per l'Empresari titular del centre de treball (Promotor), i d'altra banda de la pròpia avaluació inicial de Riscos de cada empresa o activitat.

El Pla de Seguretat i Salut, de l'empresari principal es modificarà si escau adaptant-lo, en virtut de les propostes i documentació presentades per cada Empresa Concorrent i treballador autònom. D'aquesta manera el Pla de Seguretat i Salut recollirà i haurà tingut en compte:

a) La informació rebuda de l'empresari Titular per mitjà de l'Estudi de Seguretat o Estudi Bàsic.
b) L'avaluació inicial de riscos de l'empresari Principal.
c) L'avaluació inicial de riscos dels empresaris concurrents i treballadors autònoms.
d) Els procediments de treball adaptats a les característiques particularitzades de l'obra de cada empresa concorrent i treballador autònom extrets de les seves respectives avaluacions inicials de riscos.

Per això, el Pla de Seguretat i Salut d'aquesta obra constituirà una veritable avaluació de riscos adaptada a la realitat de l'obra i servirà com instrument bàsic per a l'ordenació de l'activitat preventiva de l'obra

2. Conforme estableix l'Article 11 del Reial Decret 1627/1997, els contractistes i subcontractistes (és a dir Empresa Principal i Empreses Concurrents segons la Llei 171/2004) haurien de:

a) Aplicar els principis de l'acció preventiva que es recullen en l'article 15 de la Llei de Prevenció de Riscos Laborals, en particular al desenvolupar les tasques o activitats indicades en l'article 10 del present Reial decret.
b) Complir i fer complir al seu personal l'establert en el pla de seguretat i salut al que es refereix l'article 7 .
c) Complir la normativa en matèria de prevenció de riscos laborals, tenint en compte, si escau, les obligacions sobre coordinació d'activitats empresarials previstes en l'article 24 de la Llei de Prevenció de Riscos Laborals, així com complir les disposicions mínimes establertes en l'annex IV del present Reial decret, durant l'execució de l'obra.

d) Informar i proporcionar les instruccions adequades als treballadors autònoms sobre totes les mesures que

hagin d'adoptar-se pel que fa a la seva seguretat i salut en l'obra.
e) Atendre les indicacions i complir les instruccions del coordinador en matèria de seguretat i de salut durant l'execució de l'obra o, si escau, de la direcció facultativa.

3. A tenor del disposat en l'Article 4 de la Llei 171/2004, quan en un mateix centre de treball desenvolupin activitats treballadors de dues o més empreses, aquestes haurien de cooperar en l'aplicació de la normativa de prevenció de riscos laborals:

a) Haurien d'informar-se recíprocament sobre els riscos específics de les activitats que desenvolupin en el centre de treball que puguin afectar als treballadors de les altres empreses concurrents en el centre, en particular sobre aquells que puguin veure's agreujats o modificats per circumstàncies derivades de la concurrència d'activitats.
La informació haurà de ser suficient i haurà de proporcionar-se abans de l'inici de les activitats, quan es produeixi un canvi en les activitats concurrents que sigui rellevant a efectes preventius i quan s'hagi produït una situació d'emergència. La informació es realitzarà per escrit quan alguna de les empreses generi riscos qualificats com greus o molt greus.
b) Quan, com a conseqüència dels riscos de les activitats concurrents, es produeixi un accident de treball, l'empresari haurà d'informar d'aquell als altres empresaris presents en el centre de treball.
c) Quan en un mateix centre de treball desenvolupin activitats treballadors de dues o més empreses, els empresaris haurien de comunicar-se immediatament tota situació d'emergència susceptible d'afectar a la salut o la seguretat dels treballadors de les empreses presents en el centre i treball.
d) Haurien d'informar-se recíprocament sobre els riscos específics de les activitats que desenvolupin en el centre de treball que puguin afectar als treballadors de les altres empreses concurrents en el centre, havent de ser tinguda en compte pels diferents empresaris concurrents en l'avaluació dels riscos i en la planificació de la seva activitat preventiva, considerant els riscos que, sent propis de cada empresa, sorgeixin o s'agreugin precisament per les circumstàncies de concurrència que les activitats es desenvolupen.
e) Cada empresari haurà d'informar als seus treballadors respectius dels riscos derivats de la concurrència d'activitats empresarials en el mateix centre de treball.

4. Conforme estableix l'Article 9 del Reial Decret 171/2004, els empresaris Concurrents inclosos l'Empresari Principal haurien de:

- Tenir en compte la informació rebuda de l'empresari Titular del centre de treball (Promotor), és a dir tenir present l'Estudi de Seguretat i Salut proporcionat pel promotor per a determinar l'avaluació dels riscos en l'elaboració dels seus respectius Plans de Seguretat i Salut o part que li correspongui del Pla de Seguretat, així com per a la Planificació de la seva activitat preventiva en les quals evidentment també haurà tingut en compte l'Avaluació inicial de Riscos de la seva pròpia empresa.
- Tenir en compte les instruccions impartides pel coordinador de Seguretat i Salut.
- Comunicar als seus treballadors respectius la informació i instruccions rebudes del Coordinador de Seguretat i Salut.

5. L'Empresari Principal (contractista principal) haurà de vigilar el compliment de la normativa de prevenció de riscos laborals per part de les empreses contractista i subcontractistes.

6. Els contractistes i els subcontractistes (és a dir Empresa Principal i Empreses Concurrents segons la Llei 171/2004) seran responsables de l'execució correcta de les mesures preventives fixades en el pla de seguretat i salut quant a les obligacions que els corresponguin a ells directament o, si escau, als treballadors autònoms per ells contractats.

A més, els contractistes i els subcontractistes (és a dir Empresa Principal i Empreses Concurrents segons la Llei 171/2004) respondran solidàriament de les conseqüències que es derivin de l'incompliment de les mesures previstes en el pla, en els termes de l'apartat 2 de l'article 42 de la Llei de Prevenció de Riscos Laborals.

7. Les responsabilitats dels coordinadors, de la direcció facultativa i de l'Empresari titular del centre de treball (promotor) no eximiran de les seves responsabilitats als contractistes i als subcontractistes (és a dir a l'Empresa Principal i a les Empreses Concurrents segons la Llei 171/2004).

8. Conforme s'estableix en la *LLEI 32/2006*, *de 18 d'octubre, reguladora de la subcontractació en el Sector*

de la Construcció, totes les empreses d'aquesta obra deuran en els seus contractes tenir present el *CAPÍTOL II Normes generals sobre subcontractació en el sector de la construcció* i especialment les establertes en *l'Article 4. Requisits exigibles als contractistes i subcontractistes*, per a tots els contractes que se celebrin, en règim de subcontractació, en l'execució dels següents treballs realitzats en aquesta obra de construcció:

Excavació; moviment de terres; construcció; muntatge i desmuntatge d'elements prefabricats; acondicionaments o instal·lacions; transformació; rehabilitació; reparació; desmantellament; enderrocament; manteniment; conservació i treballs de pintura i neteja; sanejament.

9. Conforme s'estableix en el Reial Decret 1109/2007, haurien de:

- Amb caràcter previ a l'inici de la seva intervenció en el procés de subcontractació com contractistes o subcontractistes estaran inscrites en el "Registre d'empreses contractistes".
- Proporcionar a la seva Comitent, al Coordinador de Seguretat i/o si escau a la Direcció facultativa la seva "***Clau individualitzada d'identificació registral***".
- Contar, en els termes que s'estableixen en aquest Reial Decret 1109/2007, amb un nombre de treballadors contractats amb caràcter indefinit no inferior al 30 per cent de la seva plantilla. No obstant això, tal com s'estableix en l'Art. 4 de la *llei 32/2006*, s'admeten els següents percentatges mínims de treballadors contractats amb caràcter indefinit:

a partir del 19 Abril 2010 i en endavant, no serà inferior al 30%

- De conformitat amb el previst en l'article 10 de la Llei 32/2006, de 18 d'octubre, i tal com s'ha descrit anteriorment, les empreses de l'obra haurien de vetllar per que tots els treballadors que prestin serveis tinguin la formació necessària i adequada al seu lloc de treball o funció en matèria de prevenció de riscos laborals, de manera que coneguin els riscos i les mesures per a prevenir-los.
- Cada contractista, amb caràcter previ a la subcontractació amb un subcontractista o treballador autònom de part de l'obra que tingui contractada, haurà d'obtenir un *Llibre de Subcontractació* habilitat que s'ajusti al model establert

F) OBLIGACIONS DELS TREBALLADORS AUTÒNOMS.

Conforme estableix l'Article 12 del Reial Decret 1627/1997, els treballadors autònoms haurien de tenir present:

1. Els treballadors autònoms estaran obligats a:

a) Aplicar els principis de l'acció preventiva que es recullen en l'article 15 de la Llei de Prevenció de Riscos Laborals, en particular al desenvolupar les tasques o activitats indicades en l'article 10 del present Reial decret.
b) Complir les disposicions mínimes de seguretat i salut establertes en l'annex IV del present Reial decret, durant l'execució de l'obra.

c) Complir les obligacions en matèria de prevenció de riscos que estableix per als treballadors l'article 29, apartats 1 i 2, de la Llei de Prevenció de Riscos Laborals.
d) Ajustar la seva actuació en l'obra conforme als deures de coordinació d'activitats empresarials establerts en l'article 24 de la Llei de Prevenció de Riscos Laborals, participant en particular en qualsevol mesura d'actuació coordinada que s'hagués establert.
e) Utilitzar equips de treball que s'ajustin al disposat en el Reial decret 1215/1997, de 18 de juliol, pel qual s'estableixen les disposicions mínimes de seguretat i salut per a la utilització pels treballadors dels equips de treball, i les modificacions introduïdes pel Reial Decret 2177/2004 de 12 de novembre en matèria de treballs temporals en altura.
f) Triar i utilitzar equips de protecció individual en els termes previstos en el Reial decret 773/1997, de 30 de maig, sobre disposicions mínimes de seguretat i salut relatives a la utilització pels treballadors d'equips de protecció individual, amb les modificacions establertes al Reial Decret 1076/2021.
g) Atendre les indicacions i complir les instruccions del coordinador en matèria de seguretat i de salut durant l'execució de l'obra o, si escau, de la direcció facultativa.

2. Els treballadors autònoms haurien de complir l'establert en el pla de seguretat i salut.

3. Conforme estableix l'Article 9 del Reial Decret 171/2004, els Treballadors autònoms haurien de:

- Tenir en compte la informació rebuda de l'empresari Titular del centre de treball (Promotor), és a dir tenir present l'Estudi de Seguretat i Salut proporcionat pel promotor per a determinar l'avaluació dels riscos en l'elaboració de la seva Planificació de la seva activitat preventiva en l'obra en les quals evidentment també haurà tingut en compte la seva Avaluació inicial de Riscos que com treballador autònom haurà de tenir.
- Tenir en compte les instruccions impartides pel coordinador de Seguretat i Salut.
- Comunicar als seus treballadors respectius (si els tingués) la informació i instruccions rebudes del Coordinador de Seguretat i Salut.

G) OBLIGACIONS DELS RECURSOS PREVENTIUS.

Conforme s'estableix en el Capítol IV, article 32 bis (afegit a la Llei 31/1995 per les modificacions introduïdes per la Llei de reforma del marc normatiu de la prevenció de riscos laborals) i les seves posteriors modificacions mitjançant el Reial Decret 604/2006, aquests haurien de vigilar el compliment de les activitats preventives, havent de romandre en el centre de treball durant el temps que es mantingui la situació que determini la seva presència.

D'aquesta manera la presència dels recursos preventius en aquesta obra servirà per a garantir l'estricte compliment dels mètodes de treball i, per tant, el control del risc.

De les activitats de vigilància i control realitzades en l'obra, el recurs preventiu estarà obligat conforme s'estableix en el Reial Decret 604/2006 a prendre les decisions següents :

- Quan, com resultat de la vigilància, observi un deficient compliment de les activitats preventives, donarà les instruccions necessàries per al correcte i immediat compliment de les activitats preventives i posarà tals circumstàncies en coneixement del contractista perquè aquest adopti les mesures necessàries per a corregir les deficiències observades, si aquestes no haguessin estat encara resoltes.
- Quan, com resultat de la vigilància, observi absència, insuficiència o falta d'adequació de les mesures preventives, haurà de posar tals circumstàncies en coneixement del contractista, que procedirà de manera immediata a l'adopció de les mesures necessàries per a corregir les deficiències i si escau a la proposta de modificació del pla de seguretat i salut en els termes previstos en l'article 7.4 del Reial Decret 1627/1997.

4.3. Estudi de Seguretat i Salut i Estudi Bàsic de Seguretat

Els Articles 5 i 6 del Reial Decret 1627/1997 regulen el contingut mínim dels documents que formen part de tals estudis, així com per qui deuen ser elaborats, els quals reproduïm a continuació :

Article 5. Estudi de seguretat i salut.

L'estudi de seguretat i salut a què es refereix l'apartat 1 de l'article 4 serà elaborat pel tècnic competent designat pel promotor (Empresari titular del centre de treball segons Reial Decret 171/2004). Quan hagi d'existir un coordinador en matèria de seguretat i salut durant l'elaboració del projecte d'obra, li correspondrà a aquest elaborar o fer que s'elabore, davall la seva responsabilitat, tal estudi.

1. L'estudi contindrà, com a mínim, els documents següents:

a) Memòria descriptiva dels procediments, equips tècnics i mitjans auxiliars que hagin d'utilitzar-se o la utilització dels quals pugui preveure's; identificació dels riscos laborals que puguin ser evitats, indicant aquest efecte les mesures tècniques necessàries per a això; relació dels riscos laborals que no es puguin eliminar conforme al que assenyala anteriorment, especificant les mesures preventives i proteccions tècniques tendents a controlar i reduir tals riscos i valorant la seva eficàcia, en especial quan es proposen mesures

alternatives.
Així mateix, s'inclourà la descripció dels serveis sanitaris i comuns que haurà d'estar dotat el centre de treball de l'obra, en funció del nombre de treballadors que vagin a utilitzar-los.
En l'elaboració de la memòria hauran de tenir en compte les condicions de l'entorn en què es realitzi l'obra, així com la tipologia i característiques dels materials i elements que hagin d'utilitzar-se, determinació del procés constructiu i ordre d'execució dels treballs.
b) Plec de condicions particulars en què es tindran en compte les normes legals i reglamentàries aplicables a les especificacions tècniques pròpies de l'obra de què es tracte, així com les prescripcions que s'hauran de complir en relació amb les característiques la utilització i la conservació de les màquines, útils ferramentes, sistemes i equips preventius.
c) Plànols en què es desenvoluparan els gràfics i esquemes necessaris per a la millor definició i comprensió de les mesures preventives definides en la memòria, amb expressió de les especificacions tècniques necessàries.
d) Mesuraments de totes aquelles unitats o elements de seguretat i salut en el treball que hagin estat definits o projectats.
e) Pressupost que quantifiqui el conjunt de despeses previstos per a l'aplicació i execució de l'estudi de seguretat i salut.

2. Tal estudi haurà de formar part del projecte d'execució d'obra o, si és el cas, del projecte d'obra, ser coherent amb el contingut del mateix i arreplegar les mesures preventives adequades als riscos que comporti la realització de l'obra.

3. El pressupost per a l'aplicació i execució de l'estudi de seguretat i salut haurà de quantificar el conjunt de despeses previstos, tant pel que es refereix a la suma total com a la valoració unitària d'elements, amb referència al quadro de preus sobre el qual es calcula. Només podran figurar partides alçades en els casos d'elements o operacions de difícil previsió.
Els mesuraments, qualitats i valoració arreplegues en el pressupost de l'estudi de seguretat i salut podran ser modificades o substituïdes per alternatives proposades pel contractista (empresari principal) segons el Reial Decret 171/2004 en el pla de seguretat i salut a què es refereix l'article 7, amb justificació prèvia tècnica degudament motivada, sempre que això no suposi disminució de l'import total, ni dels nivells de protecció continguts en l'estudi. A estos efectes el pressupost de l'estudi de seguretat i salut haurà d'anar incorporat al pressupost general de l'obra com un capítol més del mateix.
No s'inclouran en el pressupost de l'estudi de seguretat i salut els costos exigits per la correcta execució professional dels treballs, conforme a les normes reglamentàries en vigor i els criteris tècnics generalment admesos, emanats d'organismes especialitzats.

4. L'estudi de seguretat i salut a què es refereixen els apartats anteriors haurà de tindre en compte si és el cas, qualsevol tipus d'activitat que es dugi a terme en l'obra, havent d'estar localitzades i identificades les zones en què es presten treballs inclosos en un o alguns dels apartats de l'annex II, així com les seves corresponents mesures específiques.
5. En tot cas, en l'estudi de seguretat i salut es contemplaran també les previsions i les informacions útils per a efectuar en el seu dia en les degudes condicions de seguretat i salut, els previsibles treballs posteriors.

Article 6. Estudi bàsic de seguretat i salut.

1. L'estudi bàsic de Seguretat i Salut a què es refereix l'apartat 2 de l'article 4 serà elaborat pel tècnic competent designat pel promotor (Empresari titular del centre de treball segons Reial Decret 171/2004). Quan hagi d'existir un coordinador en matèria de Seguretat i Salut durant l'elaboració del projecte d'obra, li correspondrà aquest elaborar o fer que s'elabore, davall la seva responsabilitat, tal estudi.

2. L'estudi bàsic haurà de precisar les normes de seguretat i salut aplicables a l'obra. A aquest efecte, haurà de contemplar la identificació dels riscos laborals que puguin ser evitats, indicant les mesures tècniques necessàries per a això; relació dels riscos laborals que no puguin eliminar-se conforme al que assenyala anteriorment, especificant les mesures preventives i proteccions tècniques tendents a controlar i reduir tals riscos i valorant la seva eficàcia, en especial quan es proposen mesures alternatives. Si és el cas, tindrà en compte qualsevol altre tipus d'activitat que es dugi a terme en la mateixa, i contindrà mesures específiques relatives als treballs inclosos en un o alguns dels apartats de l'annex II.

3. En l'estudi bàsic es contemplaran també les previsions i les informacions útils per a efectuar en el seu dia,

en les degudes condicions de seguretat i salut, els previsibles treballs posteriors.

Tots els documents exigibles i el seu contingut han estat desenvolupats per a l'obra objecte d'aquest Estudi de Seguretat i formen part del mateix.

4.4. Requisits respecte a la qualificació professional, formació i informació preventiva, consulta i participació del personal d`obra

L'Empresa Principal (contractista) queda obligada a transmetre les informacions necessàries a tot el personal que intervingui en l'obra, amb l'objectiu que tots els treballadors de la mateixa tinguin un coneixement dels riscos propis de la seva activitat laboral, així com de les conductes a adoptar en determinades maniobres, i de l'ús correcte de les proteccions col·lectives i dels equips de protecció individual necessaris.
Independentment de la informació de tipus convencional que rebin els treballadors, l'Empresa els transmetrà la informació específica necessària, que tindran els següents objectius:

- Conèixer els continguts preventius establerts en aquest document en matèria de Seguretat i Salut.
- Comprendre i acceptar la seva aplicació.
- Crear entre els treballadors, un autèntic ambient de prevenció de riscos laborals.
- Aquesta empresa Principal (contractista) permetrà la participació als treballadors, en el marc de totes les qüestions que afectin a la seguretat i a la salut en el treball, recollint suggeriments i propostes de millores dels nivells de protecció de la seguretat i la salut al llarg de l'execució de l'obra.

1º) ESTABLIMENT D'UN PLA DE FORMACIÓ:

S'establirà mitjançant les Fitxes del Procediment constructiu de totes les unitats de l'obra.

A cada operari haurà de lliurar-se la Fitxa de Procediment constructiu de les feines i tasques que ocupa, perquè tingui coneixement i sàpiga com realitzar la pràctica habitual de les seves funcions dintre de les mesures de seguretat establertes en la Planificació de l'activitat preventiva de l'obra. La Fitxa de procediment inclou:

- El procés pràctic constructiu de realització de la unitat d'obra en qüestió.
- Les mesures preventives a adoptar per a realitzar la mateixa amb les degudes garanties de seguretat.
- Els mitjans auxiliars necessaris per a la realització d'aquesta unitat d'obra.
- Les Proteccions col·lectives necessàries.
- Els EPIS necessaris.
- Inclou també les fitxes de la Maquinària emprada, Tallers, Operadors, etc. que garanteixen la informació necessària sobretot el procés.
- A l'incloure totes les Fitxes de Procediment necessàries en el procés constructiu de l'obra, estem establint en definitiva el Pla de Formació., i s'estableix com ha posat que es porti a terme les operacions de treball i es justifiquen totes les mesures de seguretat adoptades.

2º) FORMACIÓ DELS RECURSOS HUMANS:

De conformitat amb el que preveu l'article 10 de la Llei 32/2006, de 18 d'octubre, les empreses de l'obra han de vetllar perquè tots els treballadors que prestin serveis tinguin la formació necessària i adequada al seu lloc de treball o funció en matèria de prevenció de riscos laborals, de manera que coneguin els riscos i les mesures per prevenir-los.

D'acord s'especifica en el VI Conveni col·lectiu del sector de la construcció, el requisit de formació dels recursos humans a què es refereix l'article 4.2 a) de la Llei 32/2006, de 18 d'octubre i en el Reial Decret 1109/2007, es justificarà en aquesta obra per totes les empreses participants mitjançant wl compliment d'alguna dels requisits exigits per a això per:

Article 140. N*ivell bàsic de prevenció en la construcció.*

Article 141. *Formació recollida en el Reglament dels serveis de prevenció; títol de Tècnic Superior en Prevenció de Riscos Professionals; i formació indicada a la «Guia tècnica» del Reial Decret 1627/1997, pel qual s'estableixen «disposicions mínimes de seguretat i salut en les obres de construcció".*
Article 142. *Formació recollida en els títols de formació professional i en els certificats de professionalitat.*
Article 143. *Formació recollida en el Reglament general de normes bàsiques de seguretat minera.*
Article 144. *Formació recollida en el Conveni Estatal del Sector del Metall.*
Article 145. *Formació recollida en el Conveni Col·lectiu Estatal de la Fusta.*
Article 146. *Formació impartida en títols universitaris.*

Acreditació de la formació en matèria de prevenció de riscos laborals dels recursos humans de les empreses:

Tenint en compte la mida del sector i l'obligació que estableix la Llei 32/2006, de 18 d'octubre, reguladora de la subcontractació en el sector de la construcció (article 10.3), les parts consideren la TPC (Targeta Professional de la Construcció) com una forma d'acreditació de la formació en prevenció de riscos laborals pel treballador i que queda a la seva disposició.

> La formació en cas necessària per als treballadors, es podrà rebre en qualsevol entitat homologada conforme la Secció quarta. Homologació d'entitats formatives del VI Conveni col·lectiu del sector de la construcció.

A més d'aquesta formació, a cada operari es lliurarà perquè en prengueu coneixement i dintre de les mesures de seguretat establertes en la Planificació de l'activitat preventiva, els manuals següents:

- Manual de primers auxilis.
- Manual de prevenció i extinció d'incendis.
- Simulacres.

Aquests manuals permetran als operaris tenir coneixement sobre les actuacions i bones pràctiques en el cas de primers auxilis o en cas d'emergència.
El simulacre d'emergència inclòs en la informació, permetrà l'entrenament de l'operari per a estar preparat a plantar cara a situacions d'emergència.
El lliurament d'aquesta documentació als treballadors es justificarà en un Acta.
També s'informarà a les empreses concurrents (subcontractistes) i treballadors autònoms sobre les Mesures d'Emergència, les Actuacions en cas de Risc greu i Imminent.
També se'ls farà lliurament dels Manuals de Primers Auxilis i del Manual d'Emergència que tindrà vigor durant el desenvolupament de l'obra.
Qualsevol treballador que s'incorpori a obra com a mínim haurà rebut les instruccions bàsiques impartides pels Serveis de Prevenció de l'Empresa Principal (Contractista) o el Tècnic de Seguretat i Salut a peu d'obra.
Els treballadors deixaran constància amb la seva signatura en l'Acta corresponent.

3º) INFORMACIÓ ALS TREBALLADORS:

Es reunirà al personal d'Obra i se li informarà i lliurarà documentació sobre el procés constructiu, els Riscos que comporta, els equips de protecció Individual i Col·lectiu a utilitzar per cadascun. L'empresa Principal (contractista) transmetrà les informacions necessàries a tot el personal que intervingui en l'obra, amb l'objectiu que tots els treballadors de la mateixa, tinguin un coneixement dels riscos propis de la seva activitat laboral, així com de les conductes a adoptar en determinades maniobres, i de l'ús correcte de les proteccions col·lectives i dels equips de protecció individual necessaris.
Quan els treballadors s'incorporin en l'obra se'ls farà lliurament d'aquestes normes, havent de signar-les per a deixar constància en l'Acta corresponent d'aquest lliurament.
Tot això realitzat amb la finalitat d'informar i conscienciar als treballadors dels riscos intrínsecs de la seva activitat i fer-los partícips de la seguretat integral de l'obra. També informarà sobre les Mesures d'Emergència, les Actuacions en cas de Risc greu i Imminent.
Farà lliurament dels Manuals de Primers Auxilis i del Manual d'Emergència. Independentment de la informació de tipus convencional que rebin els treballadors, l'Empresa els transmetrà la informació específica necessària, que tindran els següents objectius:

a) Conèixer els continguts preventius establerts en aquest document en matèria de Seguretat i Salut.
b) Comprendre i acceptar la seva aplicació.
c) Crear entre els treballadors, un autèntic ambient de prevenció de riscos laborals.

Independentment de la informació de tipus convencional que rebin els treballadors de les empreses concurrents (subcontractistes) i autònoms, l'Empresa Principal (contractista) els transmetrà la informació específica necessària, que tindran els següents objectius:

a) Conèixer els continguts preventius establerts en aquest document en matèria de Seguretat i Salut.
b) Comprendre i acceptar la seva aplicació
c) Crear entre els treballadors, un autèntic ambient de prevenció de riscos laborals.

4º) ESTABLIMENT D'UN SISTEMA DE CONSULTA I PARTICIPACIÓ DELS TREBALLADORS:

Aquí es determina com i de quina manera funcional i operatiu, l'empresa Principal (contractista) permet i regula la participació als treballadors, en el marc de totes les qüestions que afectin a la Seguretat i a la Salut en el treball en aquesta obra, per a això li donarà unes - Fitxes de suggeriment de millora - , de tal manera que en elles el treballador pugui fer suggeriments i propostes de millores dels nivells de protecció de la Seguretat i la Salut al llarg de l'execució de l'obra.

4.5. Vigilància de la salut

4.5.1. Accident laboral

Actuacions

- L'accident laboral ha de ser identificat com un fracàs de la prevenció de riscos. Aquests fracassos poden ser deguts a multitud de causes, entre les que destaquen les de difícil o nul control, per estar influïdes de manera important pel factor humà.
- En cas d'accident laboral s'actuarà de la manera següent:

a) L'accidentat és el més important i per tant se li atendrà immediatament per evitar la progressió o empitjorament de les lesions.
b) En les caigudes a diferent nivell s'immobilitzarà a l'accidentat.
c) En els accidents elèctrics, s'extremarà l'atenció primària en l'obra, aplicant les tècniques especials de reanimació fins a l'arribada de l'ambulància.
d) En cas de gravetat manifesta, s'evacuarà al ferit en llitera i ambulància.
S'evitarà, sempre que la gravetat de l'accidentat ho permeti i segons el bon criteri de les persones que l'atenen, el trasllat amb transports particulars per la incomoditat i risc que implica.
e) Es publicarà la infraestructura sanitària de l'obra, per garantir l'atenció correcta als accidentats i la seva més còmoda i segura evacuació en cas d'accident. Per a això s'instal · laran una sèrie de rètols amb caràcters visibles a 2 m., De distància, en el qual s'informi als treballadors sobre el centre assistencial més proper, la seva adreça, telèfons de contacte, itinerari, etc.

NOTIFICACIÓ D'ACCIDENTS :

Al marge de l'exigència Administrativa si l'haguera, s'alçarà Un Acta de l'Accident. L'objectiu fonamental de la formalització d'aquest document és deixar constància documental dels possibles accidents que puguin ocórrer en l'obra.
Haurà de ser complimentat amb la major brevetat possible perquè formi part de les diligències a omplir en cas d'accident amb conseqüència de danys personals. En aquest cas es transcriuran al Llibre d'Incidències els fets succeïts.

INVESTIGACIÓ D'ACCIDENTS:

Al marge de l'exigència Administrativa si n'hi hagués, es realitzarà una Investigació d'Accidents. L'objectiu fonamental de la formalització d'aquest document és deixar constància documental de la investigació dels

possibles accidents que puguin ocórrer en l'obra.
Haurà de ser complimentat amb la major brevetat possible.

4.5.2. Assistència mèdica

Centre de salut:
Hospital General de Granollers
Centre d'assistència:
Hospital general de Granollers

Adreça:
Carrer de Francesc Ribas, s/n, 08402 Granollers, Barcelona
Telèfon d'assistència:
938425000
Centre d'assistència primària:
CAP Sant Miquel
Adreça:
Carrer de Francesc Macià i Llussà, 154, 08401 Granollers, Barcelona
Telèfon:
9387916254.5.3. Pla de vigilància mèdica

- Conforme estableix l'article 22 (Vigilància mèdica) de la Llei 31/1995, aquesta empresa garantirà als treballadors (sempre que presten el seu consentiment) al seu servei la vigilància periòdica del seu estat de salut en funció dels riscos derivats del seu treball, en els termes i condicions establerts en tal article.
- Així mateix i conforme s'estableix en l'article 16 de la Llei 31/1995, quan s'hagi produït un dany per a la salut dels treballadors amb ocasió de la vigilància de la salut prevista en l'article 22, apareguin indicis que les mesures de prevenció resulten insuficients, es durà a terme una investigació respecte d'això, a fi de detectar les causes d'aquests fets.

PLANS DE VIGILÀNCIA DE LA SALUT:

Tots els treballadors de nova contractació aportaran el document que certifiqui el seu reconeixement mèdic abans de la seva incorporació a obra i els que disposen de contractes en vigor justificaran l'haver-los realitzat. Les empreses aportaran els certificats d'haver realitzat els reconeixements mèdics als seus treballadors i aquests deixaran constància amb la seva signatura en l'acta corresponent.

4.6. Aprovació de certificacions

- El Coordinador en matèria de seguretat i salut o la Direcció Facultativa si és el cas, seran els encarregats de revisar i aprovar les certificacions corresponents al Pla de Seguretat i Salut (basat en l'Estudi) i seran presentades a la Propietat per al seu abonament.
- Una vegada al mes la Constructora estendrà la valoració de les partides que, en matèria de Seguretat i Salut s'haguessin realitzat en l'obra. La valoració es farà conforme al Pla de Seguretat i Salut (basat en l'Estudi de Seguretat i Salut) i d'acord amb els preus contractats per la Propietat. Aquesta valoració serà visada i aprovada per la Direcció Facultativa i sense aquest requisit no podrà ser abonada per la propietat.
- L'abonament de les certificacions exposades en el paràgraf anterior es farà conforme s'estipula en el

contracte d'obra.

- Es tindrà en compte a l'hora de redactar el pressupost de l'apartat de seguretat, només les partides que intervenen com a mesures de seguretat i salut, fent omissió de mitjans auxiliars, sense els quals l'obra no es podria realitzar.
- En cas de plantejar-se una revisió de preus, l'empresari principal (Contractista) comunicarà aquesta proposició a la Propietat per escrit, havent obtingut l'aprovació prèvia del Coordinador en matèria de seguretat i salut durant l'execució de l'obra.

4.7. Preus contradictoris

- En la suposada d'aparició de riscos no avaluats prèviament en el document de la Memòria de Seguretat i Salut que precisaren mesures de prevenció amb preus contradictoris, per a la seva posada en l'obra, deuran prèviament ser autoritzats per part del Coordinador en matèria de seguretat i salut durant l'execució de l'obra o per la Direcció Facultativa si és el cas.

4.8. Llibre incidències

L'Article 13 del Reial Decret 1627/1997 i la disposició final tercera del Reial Decret 1109/2007 *Modificacions del Reial Decret 1627/1997, regulen les funcions d'aquest document.*

El llibre serà habilitat i facilitat amb aquest efecte pel Col·legi Professional al que pertanyi el tècnic que aprova el Pla de Seguretat i Salut.

Conforme al Reial Decret 1109/2007 *(Disposició final tercera)*, el coordinador de seguretat ha de:

- *Efectuada una anotació en el llibre d'incidències, el coordinador en matèria de seguretat i salut durant l'execució de l'obra o, quan no sigui necessària la designació de coordinador, la direcció facultativa, han de notificar-la al contractista afectat i als representants dels treballadors de aquest. En el cas que l'anotació es refereixi a qualsevol incompliment de les advertències o observacions prèviament anotades en aquest llibre per les persones facultades per a això, així com en el supòsit a què es refereix l'article següent, s'ha de remetre una còpia a la Inspecció de treball i Seguretat Social en el termini de vint hores. En tot cas, s'ha d'especificar si l'anotació efectuada suposa una reiteració d'una advertència o observació anterior o si, per contra, es tracta d'una nova observació.*

Les anotacions podran ser efectuades per la Direcció Facultativa de l'obra, el Coordinador en matèria de seguretat i salut durant l'execució de l'obra, l'Empresari principal (contractistes) i empreses concurrents (subcontractistes), els treballadors autònoms, així com les persones o òrgans amb responsabilitats en matèria de prevenció en les empreses intervinents en l'obra, els representants dels treballadors i els tècnics dels òrgans especialitzats en matèria de seguretat i salut en el treball de les administracions públiques competents.

Les anotacions estaran, únicament relacionades amb el control i seguiment i especialment amb la inobservança de les mesures, instruccions i recomanacions preventives recollides en els Plans de Seguretat i Salut respectius.

4.9. Llibre d`ordres

Les ordres de Seguretat i Salut, es rebran de la Direcció d'Obra, a través de la utilització del Llibre d'Ordres i Assistències de l'obra. Les anotacions aquí exposades, tenen categoria d'ordres o comentaris necessaris per a l'execució de l'obra.

4.10. Paralització de treballs

Sense perjuí del que preveuen els apartats 2 i 3 de l'article 21 i en l'article 44 de la Llei de Prevenció de Riscos Laborals, quan el Coordinador en matèria de Seguretat i Salut durant l'execució de l'obra o qualsevol altra persona integrada en la Direcció Facultativa observarà incompliment de les mesures de Seguretat i Salut, advertirà a l'Empresa Principal (Contractista) d'això, deixant constància de tal incompliment en el llibre d'incidències, quan hi hagi d'acord amb el que disposa l'article 13, apartat 1r del Reial Decret 1627/1997, i quedant facultat per a, en circumstàncies de risc greu i imminent per a la Seguretat i Salut dels treballadors, disposar la paralització dels talls o, si és el cas, de la totalitat de l'obra. En el supòsit previst anteriorment, la persona que hagués ordenat la paralització haurà de donar compte als efectes oportuns a la Inspecció de Treball i Seguretat Social corresponent, a les empreses Concurrents (contractistes i subcontractistes) afectades per la paralització, així com als representants dels treballadors.

4.11. Condicions particulars que, si escau, complementen aspectes concrets dels procediments de treball que han estat inclosos en la memòria

Tots els treballadors de l'obra hauran de seguir en tot moment les especificacions que estableix per a cada unitat d'obra, i que han estat detallades en la Memòria de Seguretat.
A més s'hauran de seguir aquestes condicions particulars que, complementen aspectes concrets dels procediments de treball.

A) Amb caràcter general:

- Seguir totes les instruccions que es donin per realitzar el treball de forma segura. Els treballs estan subjectes als riscos que s'han detectat, analitzat i avaluat en la *Memòria de Seguretat* ia més s'inclou el procediment tècnic preventiu eficaç per neutralitzar-los. Està legalment obligat a respectar-lo ia prestar la seva ajuda avisant l'encarregat sobre els errors, mancances o perills que detecti, amb la finalitat que siguin reparats.
- Si no comprèn el sistema preventiu implantat, ha d'exigir que l'hi expliquin, té obligació de fer-ho i dret a ser informat.
- El personal ha d'acreditar davant el Cap d'Obra la seva qualificació per realitzar les tasques encomanades, per tal d'eliminar els accidents per imperícia.
- Tots els treballadors amb risc de caigudes des d'alçària, hauran de presentar al Cap d'Obra el justificant d'haver efectuat amb anterioritat a la seva contractació, el reconeixement mèdic en què es farà constar si és apte o no per al treball en alçada.
- Per al maneig de bastides penjades, bastides de cavallets o escales de mà és aplicable el que s'especifica per a aquests mitjans auxiliars. Si s'usen, haurà de conèixer aquestes normes si és que no s'han entregat. Complir amb elles, per evitar que tingui un accident o provoqui un accident als seus companys.
- Treballar amb temps molt calorós o amb temperatures fredes, pot produir estrès tèrmic. La utilització de roba de treball apropiada amb caràcter obligatori li permetrà controlar el risc.
- Per evitar l'estrès tèrmic, la solució està en eliminar l'alcohol i beure molta aigua. La utilització de roba apropiada de cotó disminueix la sensació de calor i evita la deshidratació, el malestar general i dolors de cap.
- En el cas de treballar amb temps molt calorós, evitar la ingestió de begudes fredes amb alcohol (especialment la cervesa) doncs no rebaixa la calor corporal i no obstant això disminueix les seves condicions físiques. Igualment amb temps fred evitar la ingestió de begudes amb alcohol (copes de licor, etc.), Igualment disminueixen les seves condicions físiques.

B) En el maneig i manipulació de materials:

- Queda prohibida en l'obra la permanència a la zona de batut de càrregues, durant les operacions d'elevació de materials i càrregues. D'aquesta manera s'evita el risc de cops i atrapaments per objectes despresos.
- El risc de talls per maneig de peces i eines, només el pot evitar acostumant a utilitzar guants apropiats. Sol·liciti'ls i utilitzeu-lo, evitarà els accidents a les mans.
- Els sobreesforços poden provocar lumbàlgies i distensions musculars; succeeixen per haver de realitzar treballs en postures forçades o per manipulació d'objectes pesants. La utilització de faixes contra els

lumbagos i canelleres ajustades evitarà en parts aquests problemes.
- Amb caràcter generar s'hauran aixecar les càrregues verticalment, flexionant les cames i recolzant-se en elles al hissar-se.
- El risc d'atrapament entre objectes, ha d'evitar usant guants i si cal un ajudant en els treballs que ho requereixin.
- El tall de materials indegudament i en especial el material ceràmic a cop de paletí, paleta o plana, pot produir una projecció de fragments i partícules. Per evitar aquest risc s'ha d'acostumar a utilitzar ulleres.

C) En el lloc de treball:

- A les zones de treball s'ha d'accedir per llocs de trànsit fàcil i segur, sense veure obligat a realitzar salts i moviments o postures extraordinàries. Sol·liciti escales o passarel·les segures, que a més segur estan previstes.
- Mantingui en tot moment net i ordenat, l'entorn del seu treball.
- Respecteu les proteccions col·lectives instal·lades. Si les desmunta o altera pot ser considerat una imprudència temerària si d'això es deriva un accident.
- En especial els buits a terra hauran de romandre constantment protegits, amb les proteccions col·lectives establertes amb aquesta finalitat.
- Aviseu dels defectes detectats sobre les proteccions col·lectives en general si no pot resoldre'ls.
- Les baranes de tancament perimetral, no es desmuntaran per rebre càrregues. Utilitzeu els llocs establerts amb aquesta finalitat proveïts de plataformes de descàrrega. Són les que ha d'utilitzar per rebre els materials. Recordeu que les baranes les instal·lem per evitar que pateixi caigudes.
- No utilitzar a manera de cavallets, els bidons, palets, caixes o piles de material, per evitar accidents per treballar sobre superfícies inestables.
- Per la seva seguretat directa ha de comprovar, abans de la utilització de qualsevol màquina eina o equip d'obra, que es troba en òptimes condicions i amb tots els mecanismes i protectors de seguretat instal·lats en bon estat. Igualment que els conductors elèctrics no estan deteriorats i les connexions es realitzen mitjançant dispositius mascle-femella. En cas contrari és un equip o una màquina perillosa; no en feu i comuniqui la situació a l'encarregat.

D) En la provisió de materials:

- Dipositi els materials en el lloc on se li indiqui o s'hagi establert en els plànols.
- Apilar sempre els materials sobre superfícies estables o, si s'escau sobre taulons de repartiment en punts resistents. Amb aquesta acció s'eliminen els riscos per sobrecàrrega.
- Per transportar manualment materials pesats, demani un cinturó contra els sobreesforços.
- No sobrecarregar les superfícies de suport, per evitar ensorraments.
- No apilar materials de forma inestable, desequilibrada o sobre superfícies desequilibrades, per evitar que la inestabilitat provoqui la seva caiguda.

E) Seguretat en el moviment de càrregues suspeses.

- En l'obra, les càrregues es dipositen en alçada sobre plataformes de descàrrega de materials, ubicades conforme s'especifica en els plànols.
- No balancejar les càrregues per arribar a llocs inaccessibles, ja que suposa un risc in assumible.
- L'hissat de càrregues es guiarà sempre mitjançant dues cordes de control per evitar el penduleo i xocs contra objectes o parts de la construcció.
- Per evitar els riscos de caiguda d'objectes o materials per vessament fortuït de la càrrega sobre els treballadors, els materials (en especial els ceràmics) s'hissarà a les plantes sense trencar els fleixos o l'embolcall de plàstic amb que ho subministri el fabricant.
- El material solt com maons, graves i similars, s'hissarà apilat a l'interior de plataformes i contenidors apropiats, vigilant les caigudes durant el transport.

F) Seguretat en el tractament de la runa.

- En el *Pla de Gestió de RCD*, s'especifiquen els criteris i mesures que es duran a terme en relació al tractament, manipulació i gestió dels residus generats a l'obra. Haurà per tant ser coneixedor dels mateixos i seguir les especificacions establertes amb aquesta finalitat.

- Igualment en el *Pla de Gestió de RCD*, s'estableixen els criteris per a la separació dels residus, en especial dels perillosos, per la qual cosa haurà de ser coneixedor d'ells.
- Les runes resultants de l'execució dels treballs, es retiraran mitjançant la utilització de baixants de runes. Se li prohibeix expressament l'abocament directe, utilitzant un carretó xinès o deixant-los caure al buit.
- Per evitar la formació de pols durant la caiguda de runa, (recordeu que aquesta pols és nociu per a la salut) regar abans els materials a evacuar des d'alçada.

E) Seguretat contra incendis:

- Per evitar les concentracions de gasos tòxiques, inflamables o explosives en els magatzems (com cues de contacte, vernissos, pintures a l'esmalt sintètic, dissolvents, etc.) Es preveu que es mantingui sempre la ventilació mitjançant "tir continu d'aire". En conseqüència, està prohibit mantenir o emmagatzemar els recipients sense estar tancats.
- Té l'obligació de conèixer i respectar els senyals de: "PERILL D'INCENDI" i "PROHIBIT FUMAR", que està previst instal·lar sobre la porta d'accés als magatzems.
- Està previst instal·lar extintors de pols química seca, ubicats a la porta de cada magatzem. Per la seva seguretat controli que estan i es mantenen en estat de funcionament.

F) Riscos higiènics.

- S'hauran de realitzar els mesuraments tècniques dels riscos higiènics, bé directament amb mitjans propis, o mitjançant la contractació de laboratoris o empreses especialitzades, per tal de detectar i avaluar els riscos higiènics previstos o que poguessin detectar-se, al llarg del procés constructiu.
- Es defineixen en l'obra com Riscos Higiènics els següents:

  - Riquesa d'oxigen o gasos en les excavacions (especialment en mina) o espais confinats.
  - Presència de gasos tòxics en els treballs de pouateria.
  - Nivell acústic dels treballs i del seu entorn.
  - Identificació i avaluació de la presència de dissolvents orgànics, (pintures).
  - Operacions de desamiantat.

Els mesuraments i avaluacions, es realitzaran mitjançant l'ús del necessari aparells tècnic especialitzat, manejat per personal qualificat.
Els informes d'estat i avaluació, permetran la presa de decisions.

5. Condicions tècniques

5.1. Requisitis dels serveis d`higiene i benestar, locals de descans, menjadors i primers auxilis

L'Empresa posarà conforme s'especifica en la Memòria, una caseta a peu d'obra que disposarà del següent:

A) Vestuaris dotats amb penjadors, cadires i calefacció : La superfície dels vestuaris ha segut estimada al voltant de 2 m2 per treballador que hagi d'utilitzar-los simultàniament.

- Per a cobrir les necessitats s'instal·laran tants mòduls com sigui necessaris.
- L'altura lliure a sostre serà de 2,30 metres.
- S'habilitarà un tauler contenint el calendari laboral i les notes informatives de règim interior que la Direcció Tècnica de l'obra proporcioni.
- L'obra disposarà de quarts de vestuaris i de neteja per a ús del personal, degudament separats per als treballadors d'un o altre sexe.
- Els quarts vestuaris o els locals de neteja disposaran d'un lavabo d'aigua corrent, proveït de sabó, per cada deu empleats o fracció d'aquesta xifra i d'un espill de dimensions adequades per cada vint-i-cinc treballadors o fracció d'aquesta xifra que finalitzen la seva jornada de treball simultàniament.

B) Serveis higiènics dotats de rentamans, dutxa, inodor, espills i calefacció.

- Disposarà d'aigua calenta en dutxes i lavabos.
- Els sòls, sostres i parets seran llisos i impermeables, permetent la neteja necessària; així mateix disposaran de ventilació independent i directa.
- L'altura lliure de sòl a sostre no haurà de ser inferior a 2,30 metres, tenint cada un dels excusats una superfície d'1 x 1,20 metres.
- L'obra disposarà d'abastiment suficient d'aigua potable en proporció al nombre de treballadors, fàcilment accessible a tots ells i distribuïts en llocs pròxims als llocs de treball.
- En els excusats que hagin de ser utilitzats per dones s'instal·laran recipients especials i tancats.
- Existirà almenys un inodor per cada 25 homes i un altre per cada 15 dones o fraccions d'aquests xifres que treballen la mateixa jornada.

C) Menjador que disposarà de taula, cadires, escalfador de menjars i recipients per a fems, encara que a causa de la proximitat de restaurants en la contornada, s'aconsellarà al treballador per motius de comoditat i relaxació, que el personal de l'obra coma en el Restaurant : La superfície del menjador ha estat estimada al voltant d'1,20 m2 per cada treballador que hagi d'utilitzar-ho simultàniament.

- Els sòls, parets i sostres seran llisos i impermeables, permetent la neteja necessària.
- Disposaran d'il·luminació natural i artificial adequada.
- Tindran ventilació suficient, independent i directa.

D) Farmaciola, el contingut mínim serà el contemplant a l'annex VI.A) 3 del Reial Decret 486/1997:

- Desinfectants i antisèptics autoritzats (aigua oxigenada, alcohol de 96º, tintura de iode, mercurocrom, amoníac, antiespasmòdics, paracetamol, àcid acetilsalicílic, etc ...)
- Gases estèrils
- Cotó hidròfil
- vengui
- esparadrap
- Apòsits adhesius
- tisores
- pinces
- Guants d'un sol ús

A més del contemplat en l'esmentat Reial decret 486/1997, de disposar de: xeringues d'un sol ús i termòmetre clínic.

Les farmacioles han d'estar a càrrec de la Seguretat Social a través de la Mútua d'Accidents i Malalties Professionals, tal com s'estableix en l'ORDRE TAS / 2947/2007, de 8 d'octubre, per la qual s'estableix el subministrament a les empreses de farmacioles amb material de primers auxilis en cas d'accident de treball, com a part de l'acció protectora del sistema de la Seguretat Social *(i la Resolució de 27 d'agost de 2008 per la qual es dicta de conformitat amb l'art.1, dictant instruccions per a la seva aplicació).*

- Es disposarà d'un cartell clarament visible en el qual s'indiquin tots els telèfons d'urgència dels centres hospitalaris més pròxims; metges, ambulàncies, bombers, policia, etc.
- En l'obra es disposarà d'almenys una farmaciola amb els mitjans per efectuar les cures d'urgència en cas d'accident.
- Les farmacioles estaran a càrrec de persones capacitades designades per l'empresa.
- Es revisarà mensualment el seu contingut i es reposarà immediatament el fet servir.

CONDICIONS GENERALS APLICABLES ALS SERVEIS D'HIGIENE I BENESTAR

- Totes les dotacions estaran en nombre suficient, d'acord amb les especificades en els mesuraments del Pressupost de Seguretat adjunt a aquest Plec i que excepte el Menjador, que podrà ser compartit per homes i dones, els altres serveis hauran d'estar separats.
- L'empresa es comprometrà que aquestes instal·lacions estiguin en funcionament abans de començar l'obra.
- Per a la neteja i conservació de les instal·lacions es disposarà d'un treballador amb la dedicació necessària.
- Es disposarà la col·locació en l'obra de contenidors per a arreplega dels fems i deixalles que periòdicament es portaran a un femater controlat.
- La connexió d'aquestes Casetes d'Obra al servei elèctric es realitzarà a l'iniciar l'obra, però abans que es realitzi l'oportuna connexió del servei elèctric de la mateixa, s'aconseguirà per mitjà de la posada en funcionament d'un grup electrogen generador trifàsic, accionat per un motor de gasoil.
- La connexió del servei d'aigua potable, es realitzarà a la canonada del subministrament actual.

5.2. Requisits dels equips de protecció individual i els seus accesoris quant al seu disseny, fabricació, utilització i manteniment

5.2.1. Condicions tècniques dels epis

- El Reial Decret 773/1997, de 30 de maig, estableix en el marc de la Llei 31/1995 de 8 de novembre de Prevenció de Riscos laborals, en les seves Articles 5, 6 i 7, les disposicions mínimes de seguretat i salut per a la elecció, utilització pels treballadors en el treball i manteniment dels equips de protecció individual (EPI), amb les modificacions establertes al Reial decret 1076/2021.
- Els EPI s'han d'utilitzar quan hi ha riscos per a la seguretat o la salut dels treballadors que no hagin pogut evitar-se o limitar-se suficientment per mitjans tècnics de protecció col·lectiva o mitjançant mesures, mètodes o procediments d'organització del treball.
- L'annex III del Reial decret 773/1997 relaciona una -Llista indicativa i no exhaustiva d'activitats i sectors d'activitats que poden requerir la utilització d'equips de protecció individual-.
- L'Annex I del Reial Decret 773/1997 detalla una -Llista indicativa i no exhaustiva d'equips de protecció individual-.
- En l'Annex IV del Reial Decret 773/1997 es relaciona les -Indicacions no exhaustives per a l'avaluació d'equips de protecció individual-.
- Pel que fa als mitjans de protecció individual que s'utilitzaran per a la prevenció dels riscos detectats, s'hauran de complir les següents condicions:

A) Els Equips han de tenir la marca CE i hauran de complir amb el que expressa el RD. 773/1997, de 30 de maig, Utilització d'equips de protecció individual-.

B) Només els equips de protecció individual que compleixin les indicacions de l'apartat anterior, tenen autoritzat el seu ús durant el període de vigència.
C) D'entre els equips autoritzats, s'utilitzaran els més còmodes i operatius, amb la finalitat d'evitar les negatives al seu ús per part dels treballadors.
D) S'investigaran els abandons dels equips de protecció, amb la finalitat de raonar amb els usuaris i fer que s'adonin de la importància que realment tenen per a ells.
I) Qualsevol equip de protecció individual en ús que estigui deteriorat o trencat, serà substituït immediatament, quedant constància a l'oficina d'obra del motiu del canvi així com el Nom de l'Empresa i de la persona que rep el nou equip, per tal de donar la màxima serietat possible a la utilització d'aquestes proteccions.
F) Un cop els equips hagin arribat a la seva data de caducitat es deixaran en un aplec ordenat, que serà revisat per la Direcció d'obra per a que autoritzi la seva eliminació de l'obra.
G) Les normes d'utilització dels equips de protecció individual, s'ajustaran al que preveuen els fullets explicatius i d'utilització de cada un dels seus fabricants, que se certificarà haver fet arribar a cada un dels treballadors que hagin d'utilitzar.

ENTREGA D'EPIS:
Es farà entrega dels EPIS als treballadors. Es normalitzarà i sistematitzarà el control dels Equips de Protecció Individual per a acreditar documentalment l'entrega dels mateixos.
L'objectiu fonamental d'aquest protocol és deixar constància documental de l'entrega de justificant de recepció de l'equipament individual de protecció (E.P.I.) que cada Empresa Concurrent (subcontractista) està obligada a facilitar al personal a càrrec seu.

5.3. Requisits dels equips de protecció col.lectiva

5.3.1. Condicions tècniques de les proteccions col-lectives

MANTENIMENT DELS EQUIPS DE PROTECCIÓ COL·LECTIVA.

Les proteccions col·lectives requereixen d'una vigilància en el seu manteniment que garanteixi la idoneïtat del seu funcionament per al fi que van ser instal·lades. Aquesta tasca deu ser realitzada pel Delegat de Prevenció, apartat -d-, article 36 de la Llei de Prevenció de Riscos Laborals, qui revisarà la situació d'aquests elements amb la periodicitat que es determini en cada cas i que com a pauta general s'indica a continuació.

- Elements de xarxes i proteccions exteriors, en general, baranes, baranes, etc. (setmanalment).
- Elements de bastimentada, suports, ancoratges, traves, plataformes, etc. (setmanalment).
- Estat del cable de les grues torre independentment de la revisió diària del gruista (setmanalment).
- Instal·lació provisional d'electricitat, situació de quadres auxiliars de plantes, quadres secundaris, clavilles, etc. (setmanalment).
- Extintors, magatzem de mitjans de protecció personal, farmaciola, etc. (mensualment).
- Neteja de dotacions de les casetes de serveis higiènics, vestuaris, etc. (setmanalment).

CONDICIONS PARTICULARS DE LES PROTECCIONS COL·LECTIVES.

A) Visera de protecció accés a obra:
- La protecció del risc existent en els accessos dels operaris a l'obra es realitzarà per mitjà de la utilització de viseres de protecció.
- Estaran formades per una estructura metàl·lica com a element sustentador dels taulers, d'amplària suficient per a l'accés del personal, prolongant-se cap a l'exterior del bord de forjat 2'5 m. i senyalitzant-se convenientment.

Els taulers que formen la visera de protecció hauran de formar una superfície perfectament quallada.

B) Instal·lació elèctrica provisional d'obra:

a) Xarxa elèctrica:
- La instal·lació provisional d'obra estarà d'acord amb la ITC-BT-33 i instruccions complementàries.
- Tots els conjunts d'aparells emprats en les instal·lacions d'obres han de complir les prescripcions de la

norma UNE-EN 60349 -4.

- En els locals de serveis (oficines, vestuaris, locals sanitaris, etc.) seran aplicables les prescripcions tècniques recollides en la ITC-BT-24
- Durant la fase de realització de la instal·lació, així com durant el manteniment de la mateixa, els treballs s'efectuaran sense tensió en les línies, es verificarà aquesta circumstància amb un comprovador de tensió.

b) Interruptor diferencial de 30 mA

- Interruptor diferencial de 30 mA per a la xarxa d'enllumenat, instal·lat en el quadre general elèctric de l'obra, en combinació amb la xarxa elèctrica general de presa de terra de l'obra.
- Seran nous, a estrenar
- L'interruptor diferencial de 30 miliampers serà del model establert pel projecte d'instal·lació elèctrica provisional d'obra, instal·lat en el quadre general elèctric de l'obra, en combinació amb la xarxa elèctrica general de presa de terra de l'obra. Instal·lació.
- Es revisarà diàriament, procedint a la seva substitució immediata en cas d'avaria.
- Es comprovarà diàriament, que no han estat pontejats. En cas afirmatiu: s'eliminarà el pont i s'investigarà qui és el seu autor, per tal d'explicar el perillós de la seva acció i conèixer els motius que el van portar a ella per tal d'eliminar-los.

c) Interruptor diferencial de 300 mA

- Seran nous, a estrenar
- Interruptor diferencial de 300 mA per a la xarxa de força, instal·lat en el quadre general elèctric de l'obra, en combinació amb la xarxa elèctrica general de presa de terra de l'obra.
- Es comprovarà diàriament, que no han estat pontejats. En cas afirmatiu: s'eliminarà el pont i s'investigarà qui és el seu autor, per tal d'explicar el perillós de la seva acció i conèixer els motius que el van portar a ella per tal d'eliminar-los.

d) Presa de terra:

- Les preses de terra podran estar constituïdes per plaques o piques verticals.
- Les plaques de coure tindran un grossària mínim de 2 mm. i la de ferro galvanitzat seran de 2.5 Mm.
- Les piques d'acer galvanitzat seran de 25 Mm. de diàmetre com a mínim, les de coure de 14 mm. de diàmetre com a mínim i els perfils d'acer galvanitzat de 60 Mm. de costat com a mínim.

C) Cables de subjecció de cinturó de seguretat i ancoratges:

- Els cables de seguretat, una vegada muntats en l'obra i abans de la seva utilització, seran examinats i provats amb vista a la verificació de les seves característiques i a la seguretat del treball dels mateixos.
- Aquests proves es repetiran cada vegada que siguin objectes de trasllat, modificacions o reparacions d'importància.
- Tindran prou resistència per a suportar els esforços a què puguin ser sotmesos d'acord amb la seva funció protectora.

D) Marquesines:

- Hauran de complir les següents característiques:

  a) Longitud mínima de volat 2,5 metres des del bord del forjat.
  b) Separació màxima entre mordasses de 2 metres.
  c) Resistència a un impacte sobre la seva superfície, igual o menor de 600 Kg. /m2.

- Les marquesines estaran formades per plataformes de taulers de 50 Mm. de grossària, separats lleugerament entre ells, de manera que en cas de pluja impedeixin que es formen acumulacions d'aigua en la seva superfície, però al mateix temps hauran d'impedir que la ferramenta material que impacta en ella, pugui col·locar-se entre els intersticis dels taulers de la plataforma.
- Perquè aquesta protecció compleixi amb allò que s'ha programat, la seva longitud haurà de ser igual a la façana (exterior i/o interior) de l'edifici en construcció.

E) Xarxes:

- La Norma UNE-EN 1263 Parts 1 i 2, estableix les característiques, tipus i requisits generals que han de satisfer les xarxes de seguretat utilitzades en determinats llocs de treball per a protegir a les persones exposades als riscos derivades de caiguda d'altura.
- La protecció del risc de caiguda al buit pel bord perimetral es farà per mitjà de la utilització de xarxes sobre pescants tipus forca. A més es protegirà el desencofrat per mitjà de xarxes, ancorades al perímetre dels forjats.
- Les xarxes utilitzades seran de poliamida, de 100 x 100 mm., amb suports tipus forca col·locades a 4,50 m., llevat que el replantejament no ho permeti. En cap cas els pescants sobrepassaran els 5,00 m. de separació.
- Portaran corda perimetral de cèrcol nugada a la malla i per a realitzar els entroncaments, així com per al trava dels trams de malla a les perxes, i serà major de 8 mm.
- L'extrem inferior de la xarxa s'amarrarà a ganxos metàl·lics embeguts en el forjat separades com a màxim 1,00 m., el lligat dels mòduls entre si serà amb corda de poliamida de diàmetre 3 Mm.
- Els trams de malla es cosiran entre ells amb el mateix tipus de corda de poliamida i mai amb fils d'aram o cable, de manera que no deixen buits.

F) Mallats:
- Els buits horitzontals interiors es protegiran amb malles electrosoldades de resistència i malla adequada, indicat quan aquests siguin de reduïda grandària (normalment menor de 2 m2).
- En obra disposem de malles d'acer electrosoldat, en diferents elements estructurals, per la qual cosa és un element comú.
- Les malles es componen de dos sistemes de fil d'aram o barres paral·lels, d'acer estirat en fred, o trefilatge, formant retícula ortogonal i unida per mitjà de soldadura elèctrica en els seus punts de contacte.
- Per la seva condició de resistència a esforços tallants de cada nus soldat, és ideal per a la retenció de materials i objectes en la protecció de buits de forjats.
- Els avantatges que poden obtenir amb l'ocupació de malles electrosoldades són: fàcil col·locació en obra, estalvi de treball, bon ancoratge al forjat perquè forma part d'ell, supressió de ganxos, etc.

G) Tanca d'obra:
- Haurà de realitzar-se el tanca del perímetre de l'obra, segons plans i abans de l'inici de l'obra.
- Tindran almenys 2 metres d'alçada.
- Disposaran de porta gran per a accés de vehicles de 4 metres d'amplària i porta independent per a accés de personal.
- Haurà de mantenir-se fins a la conclusió de l'obra o si és el cas, a la seva substitució pel tancat definitiu.

H) Plataformes d'Entrada/Sortida de materials:
- S'utilitzarà aquest tipus de plataformes per a la recepció dels materials en planta.
- Es col·locaran en totes les plantes dels forjats, estant perfectament apuntalades per a garantir la seva estabilitat.
- L'ample de la plataforma serà almenys de 60 cm. i anirà proveïda de baranes que impedeixin la caiguda dels treballadors.

I) Protecció contra incendis:
- En els centres de treball s'observaran les normes que, per a prevenció i extinció d'incendis, estableixin els següents apartats d'aquest capítol i en el Pla d'Emergència que acompanya aquest Plec de Seguretat i Salut. Així mateix, en les indústries o treballs amb risc específic d'incendi, es compliran les prescripcions imposades pels reglaments tècnics generals o especials, dictats per la Presidència del Govern, o per altres departaments ministerials, en l'àmbit de les seves respectives competències, així com les corresponents ordenances municipals.
- Els extintors seran de pols polivalent, revisant-se periòdicament tal com estableix el Pla d'Emergència.

J) Encofrats continus:
- La protecció efectiva del risc de caiguda en aquesta obra dels operaris des d'un forjat en execució al forjat inferior es realitzarà per mitjà de la utilització d'encofrats continus.
- L'empresa constructora deurà per mitjà del Pla de Seguretat, justificar l'elecció d'un determinat tipus d'encofrat continu entre l'oferta comercial existent.
- Compliran el que disposa l'apartat 11 de la part C de l'annex IV del Reial Decret 1627/1997.

K) Taulers:

- La protecció dels riscos de caiguda al buit pels buits existents en el forjat es realitzarà per mitjà de la col·locació de taulers de fusta.
- Aquests buits es refereixen als que es realitzen en obra per al pas d'ascensors, muntacàrregues i petits buits per a conductes d'instal·lacions.
- Els taulers de fusta hauran de tenir la resistència adequada i estaran formats per un quallat de taulers de fusta de 7 x 20 cm. subjectes inferiorment per mitjà de tres taulers transversals, tal com s'indica en els Plans.

L) Corredors de seguretat :

a) Porticats:

- Podran realitzar-se els pòrtics amb peus dreta i llinda de taulers embridats, fermament subjectes al terreny i coberta quallada de taulers. Aquests elements també podran ser metàl·lics (els pòrtics amb tub o perfils i la coberta de xapa).
- Seran capaços de suportar l'impacte dels objectes que es prevegin puguin caure (600 Kg. /m2), podent col·locar elements amortidors sobre la coberta.

b) Passarel·les:

- S'utilitzaran les passarel·les com a elements de protecció col·lectiva per a navegar amb seguretat per rases de fonamentació, fonamentacions, forjats en construcció i en general per aquells llocs en què la circulació de les persones no es realitzi sobre sòl uniforme i estable.
- Les passarel·les utilitzades en aquesta obra seran de 60 cm. d'ample.

M) Baranes:

- Es col·locaran baranes en el perímetre de totes les plantes de l'immoble, així com en els buits interiors que representi un risc potencial de caiguda, a mesura que es van realitzant els forjats.
- Així mateix es col·locaran baranes en el perímetre de la zona d'excavació i en tots aquells punts de l'obra on existeixi un potencial risc de caiguda.
- Hauran de tenir la suficient resistència per a garantir la retenció de persones (150 Kg. /ml).
- Tindran llistó intermedi, sòcol de 20 cm. i passamans, amb la resistència adequada per a la retenció de persones.
- A més les escales estaran totes elles amb baranes tant en les rampes com en els altiplans.
- L'alçada serà almenys de 90 cm., sent recomanable la utilització de baranes amb alçada d'1,00 metres.

CRITERIS GENERALS D'UTILITZACIÓ DE LES PROTECCIONS COL·LECTIVES:

Respecte als mitjans de protecció col·lectiva que s'utilitzaran per a la prevenció dels riscos detectats en la Memòria de Seguretat, s'hauran de complir les condicions següents:

A) La protecció col·lectiva ha estat dissenyada en funció de la tipologia concreta de l'obra, tenint una atenció especial a la senyalització.
B) Les proteccions col·lectives d'aquesta obra, estaran disponibles per al seu ús immediat abans de la data decidida per al seu muntatge, segons el que preveu el pla d'execució de l'obra.
C) Les proteccions col·lectives seran noves, a estrenar, si els seus components tenen caducitat d'ús reconeguda.
D) Les proteccions col·lectives seran instal·lades prèviament abans d'iniciar qualsevol treball que requereixi el seu muntatge. Queda prohibit el començament d'un treball o activitat que requereixi protecció col·lectiva, fins que aquesta estigui muntada completament dins de l'àmbit del risc que neutralitza o elimina.
E) Per a al muntatge de les proteccions col·lectives, es tindrà en compte les directrius de la Direcció d'obra.
F) Es desmuntarà immediatament, tota protecció col·lectiva que s'estigui utilitzant, en la que s'observen deterioraments amb disminució efectiva de la seva qualitat real. Se substituirà a continuació el component deteriorat i es tornarà a muntar la protecció col·lectiva una vegada resolt el problema.
G) Durant la realització de l'obra, pot ser necessari variar el mode o la disposició de la instal·lació de la protecció col·lectiva prevista. De totes maneres, s'adoptaren les mesures apropiades en cada cas amb el vistiplau de la Direcció d'obra.
H) Les proteccions col·lectives projectades en aquests treballs, estan destinades a la protecció dels riscos de

tots els treballadors de l'obra. És a dir, treballadors de l'empresa principal, els de les empreses concurrents (subcontractades), empreses col·laboradores, treballadors autònoms, visites dels tècnics de la direcció d'obra o de la propietat i visites de les inspeccions d'organismes oficials o d'invitats per diferents causes.
I) L'empresa Principal (contractista) realitzarà el muntatge, manteniment i retirada de la protecció col·lectiva pels seus mitjans o per mitjà de subcontractació, responent davant de la Direcció d'obra, segons les clàusules penalitzadores del contracte d'adjudicació d'obra i del Plec de Condicions Tècniques Particulars.
J) El muntatge i ús correcte de la protecció col·lectiva definida, és preferible a l'ús d'equips de protecció individual per defensar-se d'un risc idèntic.
K) En cas d'accident a alguna persona per la fallada de les proteccions col·lectives, es procedirà segons les normes legals vigents, avisant a més sense retard, a la Direcció d'obra.
L) L'Empresa Principal (contractista) mantindrà en la posició d'ús previst i muntades, les proteccions col·lectives que fallen per qualsevol causa, fins que es realitzi la investigació pertinent de la fallada, amb l'assistència expressa de la Direcció.

AUTORITZACIÓ PER A UTILITZACIÓ DE LES PROTECCIONS COL·LECTIVES:
Es revisarà i posteriorment s'autoritzarà la utilització de les Proteccions Col·lectives. L'objectiu fonamental de la formalització del present protocol és deixar constància documental de l'estat i ús de les proteccions col·lectives a utilitzar en l'obra.
Mensualment es revisaran totes les proteccions col·lectives presents en obra per a la seva autorització d'ús.

5.3.2. Normes que afecten els mitjans de protecció col-lectiva que estan normalitzats i que es van a utilizar en l òbra

Relació de Fitxes tècniques :

Fitxa : Xarxes de Seguretat verticals		
Definició : • Sistema de protecció col·lectiva consistent en xarxes verticals que impedeixen la caiguda de persones i objectes a través de façanes o de buits verticals de l'edifici en construcció. • Hauran de complir les Normes Europees EN/ISO, normes UNE i la resta d'especificacions tècniques i normatives establertes en la taula següent.		
Norma EN/ISO	**Norma UNE**	**Títol**
EN ISO 2307	UNE-EN ISO 2307	Corda de fibra per a usos diversos. Determinació de certes propietats físiques i mecàniques.
EN ISO 9001	UNE-EN ISO 9001	Sistemes de qualitat. Model per a l'assegurament de la qualitat en el disseny, el desenvolupament, la producció, la instal·lació i el servei postvenda
ISO 554	UNE 7520	Atmosferes normals per a condicionament o assajos. Especificacions
	UNE-EN 1263-1	Xarxes de seguretat. Part 1 : Requisits de seguretat, mètodes d'assaig.
	UNE-EN 1263-2	Xarxes de seguretat. Part 2 : Requisits de seguretat per als límits d'instal·lació.
		NTP-124 editada per l'INSHT
Especificacions tècniques : • Els draps de les xarxes hauran de portar el certificat AENOR		

Fitxa : Xarxes de seguretat per a Forca o pescant
Definició : • Sistema de protecció col·lectiva consistent en xarxes verticals sustentades per mitjà

de pescants tipus forca i que impedeixen la caiguda de persones i objectes a través de façanes o de buits verticals de l'edifici en construcció.

- Hauran de complir les Normes Europees EN/ISO, normes UNE i la resta d'especificacions tècniques i normatives establides en la taula següent.

Norma EN/ISO	Norma UNE	Títol
EN ISO 2307	UNE-EN ISO 2307	Corda de fibra per a usos diversos. Determinació de certes propietats físiques i mecàniques.
EN ISO 9001	UNE-EN ISO 9001	Sistemes de qualitat. Model per a l'assegurament de la qualitat en el disseny, el desenvolupament, la producció, la instal·lació i el servei postvenda
ISO 554	UNE 7520	Atmosferes normals per a condicionament o assajos. Especificacions
	UNE-EN 1263-1	Xarxes de seguretat. Part 1 : Requisits de seguretat, mètodes d'assaig.
	UNE-EN 1263-2	Xarxes de seguretat. Part 2 : Requisits de seguretat per als límits d'instal·lació.
		NTP-124 editada per l'INSHT

Especificacions tècniques :

- Els draps de les xarxes hauran de portar el certificat AENOR

Fitxa : Xarxes de Seguretat sota forjat recuperables

Definició :

- Sistema de protecció col·lectiva consistent en xarxes col·locades sota els encofrats dels forjats en construcció, i que impedeixen la caiguda de persones i objectes a través dels mateixos.
- Hauran de complir les Normes Europees EN/ISO, normes UNE i la resta d'especificacions tècniques i normatives establides en la taula següent.

Norma EN/ISO	Norma UNE	Títol
EN ISO 2307	UNE-EN ISO 2307	Corda de fibra per a usos diversos. Determinació de certes propietats físiques i mecàniques.
EN ISO 9001	UNE-EN ISO 9001	Sistemes de qualitat. Model per a l'assegurament de la qualitat en el disseny, el desenvolupament, la producció, la instal·lació i el servei postvenda
ISO 554	UNE 7520	Atmosferes normals per a condicionament o assajos. Especificacions
	UNE-EN 1263-1	Xarxes de seguretat. Part 1 : Requisits de seguretat, mètodes d'assaig.
	UNE-EN 1263-2	Xarxes de seguretat. Part 2 : Requisits de seguretat per als límits d'instal·lació.
		NTP-124 editada per l'INSHT

Especificacions tècniques :

- Els draps de les xarxes hauran de portar el certificat AENOR
- Són recuperables al 100% del seu conjunt.

Fitxa : Xarxes de Seguretat sota forjat d'un sol ús

Definició :

- Sistema de protecció col·lectiva consistent en xarxes col·locades sota els encofrats

dels forjats en construcció, i que impedeixen la caiguda de persones i objectes a través dels mateixos.

- Seran d'un sol ús, rebutjant-se posteriorment.
- Hauran de complir les Normes Europees EN/ISO, normes UNE i la resta d'especificacions tècniques i normatives establides en la taula següent.

Norma EN/ISO	Norma UNE	Títol
EN ISO 2307	UNE-EN ISO 2307	Corda de fibra per a usos diversos. Determinació de certes propietats físiques i mecàniques.
EN ISO 9001	UNE-EN ISO 9001	Sistemes de qualitat. Model per a l'assegurament de la qualitat en el disseny, el desenvolupament, la producció, la instal·lació i el servei postvenda
ISO 554	UNE 7520	Atmosferes normals per a condicionament o assajos. Especificacions
	UNE-EN 1263-1	Xarxes de seguretat. Part 1 : Requisits de seguretat, mètodes d'assaig.
	UNE-EN 1263-2	Xarxes de seguretat. Part 2 : Requisits de seguretat per als límits d'instal·lació.
		NTP-124 editada per l'INSHT

Especificacions tècniques :

- Els draps de les xarxes hauran de portar el certificat AENOR
- Són d'un sol ús, procedint posteriorment a la seva destrucció.

Fitxa : Mallats electrosoldats

Definició :

- Sistema de protecció col·lectiva consistent en la col·locació de mallats electrosoldades que impedeixen la caiguda de persones per buits horitzontals practicats en els forjats.
- Hauran de complir les Normes Europees EN/ISO, normes UNE i la resta d'especificacions tècniques i normatives establerts en la taula següent.

Norma EN/ISO	Norma UNE	Títol
		Hauran de complir la Instrucció EHE relativa als acers utilitzats en les obres de construcció.

Especificacions tècniques :

- Estaran embegudes en la massa de forjat almenys 1 metre.

Fitxa : Baranes de seguretat

Definició :

- Sistema de protecció col·lectiva consistent en la col·locació de baranes provisionals d'obra per les vores de forjats, escales i buits, amb l'objecte d'impedir la caiguda de persones i objectes.
- Haurien de complir les Normes Europees EN/ISO, normes UNEIX, les especificacions recollides pel Reial Decret 1627/1997 ANNEX IV. Disposicions mínimes de seguretat i de salut que haurien d'aplicar-se en les obres, en concret en la Part C: disposicions mínimes específiques relatives a llocs de treball en les obres en l'exterior dels locals. Punt 3. Caigudes d'altura.

- Així mateix haurien de complir les especificacions tècniques i normatives establertes en la taula següent.

Norma EN/ISO	Norma UNE	Títol
EN ISO 9001	UNE-EN ISO 9001	Sistemes de qualitat. Model per a l'assegurament de la qualitat en el disseny, el desenvolupament, la producció, la instal·lació i el servei postvenda
		REIAL DECRET 1215/1997, de 18 de juliol, pel qual s'estableixen les disposicions mínimes de seguretat i salut per a la utilització pels treballadors dels equips de treball.
		REIAL DECRET 1627/1997. Estableix les disposicions mínimes de seguretat i salut en les obres, (MINISTERI PRESIDÈNCIA, BOE núm. 256, de 25 d'octubre de 1997).
		REIAL DECRET 486/1997, de 14 d'abril, pel qual s'estableixin les disposicions mínimes de seguretat i salut en els llocs de treball.
		Directiva 89/654/CEE, de 30 de novembre de 1989, estableix les disposicions mínimes de seguretat i de salut en els llocs de treball.
		NTP-123 editada per l'INSHT

Especificacions tècniques :

- Hauran de portar passamans, llistó intermedi i sòcol, que cobrirà 20 cm.
- Hauran de ser almenys de 90 cm. D'alçada
- Les baranes seran capaces de resistir una càrrega de 150 Kg per metre lineal.

Fitxa : Plataformes d'entrada - eixida de materials

Definició :

- Plataforma metàl·lica volada, sustentada per mitjà de puntals de tipus metàl·lic capaç de permetre la descàrrega d'objectes volats per la grua torre, sense necessitat que l'operari s'aguaite a l'exterior.
- Hauran de complir les Normes Europees EN/ISO, normes UNE i la resta d'especificacions tècniques i normatives establides en la taula següent.

Norma EN/ISO	Norma UNE	Títol
EN ISO 9001	UNE-EN ISO 9001	Sistemes de qualitat. Model per a l'assegurament de la qualitat en el disseny, el desenvolupament, la producció, la instal·lació i el servei postvenda
		REIAL DECRET 1627/1997. Estableix les disposicions mínimes de seguretat i salut en les obres, (MINISTERI PRESIDÈNCIA, BOE núm. 256, de 25 d'octubre de 1997).
		REIAL DECRET 486/1997, de 14 d'abril, pel qual s'estableixen les disposicions mínimes de seguretat i salut en els llocs de treball.
		Directiva 89/654/CEE, de 30 de novembre de 1989, estableix les disposicions mínimes de seguretat i de salut en els llocs de treball.
		REIAL DECRET 1215/1997, de 18 de juliol, pel qual s'estableixin les disposicions mínimes de seguretat i salut per a la utilització pels treballadors dels equips de treball.

Especificacions tècniques :

- Disposaran del marcat CE.

Fitxa : Xarxes de Seguretat per a baranes		
Definició : • Sistema de protecció col·lectiva consistent en xarxes de seguretat utilitzades com a complement a les baranes que impedeixen la caiguda de persones i objectes a través de façanes o de buits verticals de l'edifici en construcció. • Hauran de complir les Normes Europees EN/ISO, normes UNE i la resta d'especificacions tècniques i normatives establertes en la taula següent.		
Norma EN/ISO	**Norma UNE**	**Títol**
EN ISO 2307	UNE-EN ISO 2307	Corda de fibra per a usos diversos. Determinació de certes propietats físiques i mecàniques.
EN ISO 9001	UNE-EN ISO 9001	Sistemes de qualitat. Model per a l'assegurament de la qualitat en el disseny, el desenvolupament, la producció, la instal·lació i el servei postvenda
ISO 554	UNE 7520	Atmosferes normals per a condicionament o assajos. Especificacions
	UNE-EN 1263-1	Xarxes de seguretat. Part 1 : Requisits de seguretat, mètodes d'assaig.
	UNE-EN 1263-2	Xarxes de seguretat. Part 2 : Requisits de seguretat per als límits d'instal·lació.
		NTP-124 editada per l'INSHT
Especificacions tècniques : • Els draps de les xarxes hauran de portar el certificat AENOR		

5.4. Requisits de la senyalització en matèria de seguritat i salut, vial, etc

Els mitjans a adoptar en l'organització d'aquesta obra són els encaminats a la senyalització visual. Els camions i màquines solen disposar de botzines i senyals acústiques, certs productes poden emetre mal olor, però solen arribar a l'obra amb les senyalitzacions muntades. Els mitjans utilitzats sovint estan tipificats i el mercat ofereix una àmplia gamma de productes que cobreixen perfectament les demandes en els següents grups de mitjans de senyalització:

1) BALISAMENTS
S'utilitzarà en aquesta obra per a fer visibles els obstacles o objectes que puguin provocar accidents. En particular, s'usarà en la implantació de petits treballs temporals com per a obrir un pou, col·locar un pal, etc.

2) ETIQUETES, CINTES, GARLANDES, LLUMINOSOS I DESTELLANTS
En aquesta obra s'utilitzaran els senyals que s'estimen oportunes, acompanyades amb frases que es poden redactar en colors distints, cridaners, que especifiquin perills o indicacions de posició, situació, advertència, utilització o ús del producte contingut en els envasos.

3) SENYALS
Les que s'utilitzaran en aquesta obra respondran a convenis internacionals i s'ajustaran a la normativa actual. L'objectiu és que siguin conegudes per tots.

3.1) Senyalització d'obra.
Aquesta senyalització complirà amb el contingut del Reial Decret 485 de 14 d'abril d'1.997 que desenvolupi els preceptes específics sobre senyalització de riscos en el treball segons la Llei 31 de 8 de novembre de 1995 de prevenció de riscos laborals, amb les modificacions de l'art. 1 i annexos III i VII, establertes pel Reial Decret 598/2015, de 3 de juliol.

3.2) Senyalització vial.
Aquesta senyalització complirà amb el nou -Codi de Circulació- i la Instrucció de carreteres 8.3-IC.

CARACTERÍSTIQUES TÈCNIQUES DELS SENYALS.
S'utilitzaran senyals noves i normalitzades segons la Instrucció de carreteres 8.3-IC.

En el muntatge dels senyals haurà de tenir present :

a) Tant el risc de ser atropellat pels vehicles que circulen per la zona de les obres com el risc de caure des d'una determinada alçada mentres s'instal·la un senyal.
b) Es tindrà sempre present, que normalment la senyalització vial es munta i desmunta amb la zona de les obres oberta al tràfic rodat, i que els conductors que no saben que es troben amb aquesta activitat, circulen confiadament, per tant, és una operació crítica amb un alt risc tant para als operaris que treballen com para als usuaris de la via que es poden veure sorpresos inesperadament.

5.5. Requisits per a la correcta instal-lació, utilització i manteniment de la maquinària

- Reial Decret 1644/2008, de 10 d'octubre, pel qual s'estableixen les normes per a la comercialització i posada en servei de les màquines.
- Reial Decret 842/2002, de 2 d'agost, pel qual s'aprova el Reglament Electrotècnic de Baixa Tensió i les seves instruccions tècniques complementàries que ho desenvolupen.
- Reial Decret 836/2003, de 27 de juny, pel qual s'aprova la nova Instrucció tècnica complementària «MIE-AEM-2» del Reglament d'aparells d'elevació i manutenció, referent a grues torre per a obres o altres aplicacions *(i s'afegeixen les disposicions del Reial Decret 560/2010 pel qual es modifica la ITC MIE-AEM-2, els annexos II.7.b), V, VI i s'afegeixen les disposicions addicionals 3 a 6).*
- Instrucció tècnica complementària -MIE-AEM-2- del Reglament d'aparells d'elevació i manutenció, referent a grues torre per a obres o altres aplicacions.

AUTORITZACIÓ D'UTILITZACIÓ DE MÀQUINES:

- Es revisarà i posteriorment s'autoritzarà l'ús de màquines a utilitzar en l'obra. L'objectiu fonamental és deixar constància documental de la conformitat de recepció de les Màquines, en funció de l'acompliment dels requisits de seguretat establerts en el Reial Decret 1644/2008, de 10 d'octubre, pel qual s'estableixen les normes per a la comercialització i posada en servei de les màquines.
- Les Màquines a utilitzar en obra hauran de ser noves sempre que sigui possible. En cas que aquests equips siguin reutilitzats i en funció dels seus tipus han de disposar dels seus projectes tècnics específics d'instal·lació i posada en marxa o els certificats de fabricant o empresa de lloguer de maquinària en el qual s'indiqui que han estat revisats i que es troben en perfecte estat d'utilització en obra.
- No es podrà utilitzar cap màquina motoritzada que no compleixi amb els requisits indicats en el paràgraf anterior.
- Quan no hi hagi una norma oficial de certificació administrativa de Seguretat, les Màquines hauran de disposar de la garantia escrita de l'fabricant o subministrador que certifiqui que els mateixos responen a les prestacions de seguretat requerides per la reglamentació vigent al nostre país, en les condicions de servei i utilització per ell descrites. L'Empresari Principal (Contractista) triarà entre els productes de mercat aquell que reuneixi les condicions de qualitat i seguretat en la seva utilització segons les seves prestacions, exigint a l'fabricant o subministrador els certificats que ho avalin.
- Hi haurà al magatzem una reserva d'accessoris i recanvis per a la maquinària, per tal de garantir la reposició dels mateixos.
- En aquesta previsió es tindrà en compte la vida útil de les Màquines, la seva data de caducitat.
- El control afectarà a tota màquina i es realitzarà per l'empresari responsable de la mateixa assegurant-se que han estat compreses les condicions de recepció, muntatge, utilització i manteniment per part dels seus operadors i usuaris.
- En el cas de les grues torre, es durà a terme el control, a partir de les disposicions establertes, exigències i requisits de el Reial Decret 836/2003 de 27 de juny.

5.6. Requisits per a la correcta utilització i manteniment dels útils i eines portàtils

Es revisarà i posteriorment s'autoritzarà l'ús d'equips de treball. L'objectiu fonamental és deixar constància documental de la conformitat de recepció dels Equips de Treball en funció del compliment dels requisits de seguretat establerts en el Reial Decret 1644/2008, de 10 d'octubre, pel qual s'estableixen les normes per a la comercialització i posada en servei de les màquines.

- S'elegiran els equips de treball més adequats per garantir i mantenir unes condicions de treball segures.
- Les dimensions dels equips de treball hauran d'estar adaptades a la naturalesa del treball i a les dificultats previsibles i hauran de permetre la circulació sense perill.
- Els Equips de Treball a utilitzar en obra hauran de ser nous sempre que sigui possible. En cas que aquests equips siguin reutilitzats i en funció dels seus tipus hauran de disposar dels seus projectes tècnics específics d'instal·lació i posada en marxa o els certificats del fabricant o empresa de lloguer en el qual s'indiqui que han estat revisats i en el qual que es trobin en perfecte estat d'utilització en obra.
- No es podrà utilitzar cap equip de treball motoritzat que no compleixi amb els requisits indicats en el paràgraf anterior.
- Quan no existeixi una norma oficial de certificació administrativa de Seguretat, els Equips de Treball hauran de disposar de la garantia escrita del fabricant o subministrador que certifiqui que els mateixos responen a les prestacions de seguretat requerides per la reglamentació vigent al nostre país, en les condicions de servei i utilització per ell descrites. L'Empresari Principal (Contractista) elegirà entre els productes del mercat aquell que reuneixi les condicions de qualitat i seguretat en la seva utilització segons les seves prestacions, exigint al fabricant o a subministrador els certificats que ho avalin.
- Hi haurà al magatzem una reserva d'accessoris i recanvis per als equips d'obra, a fi de garantir la reposició dels mateixos.
- En aquesta previsió es tindrà en compte la vida útil dels Equips de Treball i la seva data de caducitat.
- El control afectarà a tot equip inclòs en l'àmbit d'aplicació del Reial Decret 1644/2008, de 10 d'octubre, pel qual s'estableixen les normes per a la comercialització i posada en servei de les màquines, i es realitzarà per l'empresari responsable de l' equip, assegurant-se que han estat compreses les condicions de recepció, muntatge, utilització i manteniment per part dels seus operadors i usuaris.

Utilització correcta d'eines de paleta en general:

Les eines de paleta (paletes, paletines, planes, plomada, etc.) Estan subjectes a riscos. Per evitar-los, s'han de seguir els passos que s'expressen a continuació:

- Les paletes, paletines o planes, poden originar talls, per evitar-los, no doni suport l'altra mà sobre l'objecte en què treballa i utilitzi guants impermeabilitzats de loneta de cotó el més ajustats possible.
- Utilitzeu calçat de seguretat per evitar lesions en cas que se li caigui una eina.
- No situï les cabassos a la vora de plataformes de bastides o forjats. Poden caure i originar un accident.
- En manejar la plana, procuri fer girs suaus, ja que un sobreesforç o posició inadequada li pot fer caure des d'altura.

Utilització correcta d'eines de fusteria en general:

Les eines de fusteria (enformadors, burins, martells, tornavisos, etc) estan subjectes a riscos. Per evitar-los, s'han de seguir els passos que s'expressen a continuació:

- Els enformadors o el burí, estan subjectes al risc de talls, per evitar els talls, no doni suport l'altra mà sobre l'objecte en què treballa i utilitzi guants de cuir el més ajustats possible.
- En esmolar l'enformador o el burí, faci-ho protegit amb guants, si deixa anar o se li escapa l'enformador, serà projectat i pot produir un accident.
- No toqueu amb els dits el tall de tall, pot produir-se una ferida.
- L'afilat, produeix espurnes, pel que per a evitar incendis, netegi de fusta o de serradures dels voltants de la mola.
- Utilitzeu calçat de seguretat per evitar lesions en cas que se li caigui de les mans.

- No situï les cabassos a la vora de plataformes de bastides o forjats. Poden caure i originar un accident.

Utilització correcta d'eines manuals:

Les eines manuals (pales, martells, malls, tenalles, ungles palanca, alicates, etc.) Estan subjectes a riscos. Per evitar-los, s'han de seguir els passos que s'expressen a continuació:

- Les pales, martells, malls, tenalles, ungles palanca, alicates, etc. estan subjectes a sobreesforços, per evitar-ho, han de subministrar als operaris els següents equips de protecció individual:

  a) canelleres i faixa contra els sobreesforços.
  b) botes de seguretat contra els cops, caiguda d'objectes o ferides punxants.
  c) guants per a talls.
  d) Roba de treball

Procediment específic per a maneig de pales manuals:

- Utilitzeu els epis apropiats (botes de seguretat, guants, faixa i canelleres).
- Agafeu la pala posant una mà prop de la xapa del full i l'altra a l'extrem superior.
- Clavi la pala, per això ha de donar una empenta al full amb el peu.
- Flexioni les cames i elevi la pala amb el seu contingut.
- Gírese i Laics en el lloc escollit.
- Eviteu caminar amb la pala carregada, per evitar sobreesforços. En manejar la pala, recordeu que és un instrument tallant i pot lesionar algú.
- Quan senti fatiga, descansi, després reprengui la tasca.
- Si està a l'aire lliure i sent calor, begui aigua abundantment, mai begudes alcohòliques.

Procediment específic per a maneig de martells o malls.

- Utilitzeu els epis apropiats (botes de seguretat, guants, faixa i canelleres).
- Agafeu el martell o mall posant una mà a prop de la xapa de la maça i l'altra a l'altre extrem.
- Llevant la maça deixant córrer la mà sobre l'astil mentre el subjecta fermament amb l'altra. Tingueu cura no colpejar les mans o colpejar a algú proper.
- De força a la maça i descarregui el cop sobre la nova ubicació. Els primers cops s'han de donar amb suavitat, si és que volem clavar algun objecte.
- Si li ajuda un company, ha hincarlo una mica amb el martell abans de donar el primer cop, d'aquesta manera, el company pot apartar de la zona de cop en cas d'error en el cop.
- Quan senti fatiga, descansi, després reprengui la tasca.
- Si està a l'aire lliure i sent calor, begui aigua abundantment, mai begudes alcohòliques.

Procediment específic per a maneig d'ungla de palanca.

- Utilitzeu els epis apropiats (botes de seguretat, guants, faixa i canelleres).
- Agafeu l'ungla de palanca des de l'astil posant una mà a prop de l'ungla i l'altra a l'altre extrem.
- Aproximi el lloc requerit.
- Poseu les dues mans al braç de palanca, per exercir la força. Feu servir ara amb tot el seu pes sobre l'astil i separarà l'objecte desitjat. Recordeu que l'objecte després o separat pot caure i colpejar a algú.
- Quan senti fatiga, descansi, després reprengui la tasca.
- Si està a l'aire lliure i sent calor, begui aigua abundantment, mai begudes alcohòliques.

5.7. Requisits per a la correcta instal-lació, utilització i mantenimet dels mitjans auxiliars

Es revisarà i posteriorment s'autoritzarà la utilització dels mitjans auxiliars d'obra. Caldrà reflectir en una acta, l'objectiu fonamental de la qual la formalització del document és deixar constància documental de l'estat operatiu i ús dels mitjans auxiliars a utilitzar en l'obra. En aquesta obra s'entenen per mitjans auxiliars aquells

elements no motoritzats (bastides tubulars, plataformes, bastides penjats, torretes de formigonat, bastides de façana, plataformes de E/S de materials, escales de mà, etc.). Els elements motoritzats tenen la consideració de màquines i compliran el que estableix el document corresponent.

Els mitjans auxiliars a utilitzar en obra haurien de ser preferiblement nous, disposaran obligatòriament de marcat CE (en casos excepcionals si no disposen de marcat CE, haurien de ser homologats per organisme competent). En cas de ser reutilitzats es comprovarà el seu estat, vida útil i es realitzarà prova de servei.
Els mitjans provinents d'empreses dedicades al lloguer d'aquests elements contaran amb certificat de revisió, posada a punt i ús, emès per aquesta.

Especificacions particulars introduïdes pel Reial Decret 2177/2004:

1 Les escales de mà es revisaran periòdicament, prohibint l'ús d'escales improvisades o de fusta pintades.
2 Els següents tipus de bastides utilitzats en aquesta obra, per a ser autoritzats hauran de disposar d'un plans de muntatge, d'utilització i desmuntatge, realitzat per persona autoritzada:

a) Plataformes suspeses de nivell variable (d'accionament manual o motoritzades), i plataformes elevadores sobre pal.
b) Bastides constituïts amb elements prefabricats recolzats sobre terreny natural, soleres de formigó, forjats, volades o altres elements l'altura del qual, des del nivell inferior de suport fins a la coronació de la bastimenta, excedeixi de sis metres o disposen d'elements horitzontals que salven vols i distàncies superiors entre suports de més de huit metres. S'exceptuen els bastides de cavallets.
c) Bastides instal·lats en l'exterior, sobre terrats, cúpules, teulades o estructures superiors la distància dels quals entre el nivell de suport i el nivell del terreny o del sòl excedeixi de 24 metres d'alçada.
d) Torres d'accés i torres de treball mòbils en què els treballs s'efectuen a més de sis metres d'altura des del punt d'operació fins al sòl.

No obstant, quan es tracte de bastides que, a pesar d'estar inclosos entre els anteriorment citats, disposen del marcat CE, per ser-los d'aplicació una normativa específica en matèria de comercialització, el citat plans podrà ser substituït per les instruccions específiques del fabricant, proveïdor o subministrador, sobre el muntatge, la utilització i el desmuntatge dels equips, llevat que aquetes operacions es realitzen de forma o en condicions o circumstàncies no previstes en les instruccions.

3. Els bastides només podran ser muntats, desmuntats o modificats substancialment sota la direcció d'una persona amb una formació universitària o professional que ho habiliti per a això, i per treballadors que hagin rebut una formació adequada i específica per a les operacions previstes, que els permeta enfrontar-se a riscos específics de conformitat amb les disposicions de l'article 5 del Reial Decret 1215/1997, destinada en particular a:

a) La comprensió del pla de muntatge, desmuntatge o transformació del bastida de què es tracti.
b) La seguretat durant el muntatge, el desmuntatge o la transformació del bastida de què es tracti.
c) Les mesures de prevenció de riscos de caiguda de persones o d'objectes.
d) Les mesures de seguretat en cas de canvi de les condicions meteorològiques que poguessin afectar negativament la seguretat del bastida de què es tracti.
e) Les condicions de càrrega admissible.
f) Qualsevol altre risc que comporten les mencionades operacions de muntatge, desmuntatge i transformació.

4. Tant els treballadors afectats com la persona que supervise disposaran del plans de muntatge i desmuntatge mencionat, incloent qualsevol instrucció que pugi contenir.

5.Quan no sigui necessària l'elaboració d'un pla de muntatge, utilització i desmuntatge, les operacions previstes en aquest apartat podran també ser dirigides per una persona que disposi d'una experiència certificada per l'empresari en aquesta matèria de més de dos anys i compte amb la formació preventiva corresponent, com a mínim, a les funcions de nivell bàsic, d'acord amb el que preveu l'apartat 1 de l'article 35 del Reglament dels Serveis de Prevenció, aprovat pel Reial Decret 39/1997, de 17 de gener.

6. Els bastides hauran de ser inspeccionats per una persona amb una formació universitària o professional que ho habiliti per a això:

a) Abans de la seva posada en servei.
b) A continuació, periòdicament.
c) Després de qualsevol modificació, període de no utilització, exposició a la intempèrie, sacsades sísmiques, o qualsevol altra circumstància que hagués pogut afectar la seva resistència o a la seva estabilitat.

7.Quan no sigui necessària l'elaboració d'un pla de muntatge, utilització i desmuntatge, les operacions previstes en aquest apartat podran també ser dirigides per una persona que disposi d'una experiència certificada per l'empresari en aquesta matèria de més de dos anys i compte amb la formació preventiva corresponent, com a mínim, a les funcions de nivell bàsic, d'acord amb el que preveu l'apartat 1 de l'article 35 del Reglament dels Serveis de Prevenció, aprovat pel Reial Decret 39/1997, de 17 de gener.

Procediments preventius d'obligat compliment per a l'ús per tot el personal dels mitjans auxiliars que s'utilitzaran en l'obra.

a) Bastides metàl·lics modulars:

- Seguiu les instruccions dictades per realitzar-la de manera segura.
- Revisi en el document de la Memòria de seguretat, els riscos que comporta treballar en aquesta obra amb les bastides.
- Si detecta alguna anomalia o deficiència, ha de comunicar immediatament a l'encarregat o al recurs preventiu, perquè siguin solucionades el més aviat possible.
- Se seguiran les instruccions i recomanacions del fabricant, tant per treballar en la bastida com per al seu manteniment i seguint per el muntatge el manual del seu fabricant o, si s'escau el pla de muntatge realitzat per un tècnic especialista competent que ho haurà signat.
- El muntatge només s'ha de realitzar per treballadors amb certificat acreditatiu corresponent i amb capacitat d'entendre les instruccions i plànols que defineixen la seqüència d'operacions del muntatge.
- Les bastides, estan dotats d'una escala segura d'accés a les diferents plataformes. Les plataformes seran contínues i estaran dotades de baranes tubulars de 90 cm. o preferentment 100 cm d'alçada, amb barra intermèdia i entornpeu de 15 cm també d'alçada.
- Cada vegada que es modifiqui la bastimentada o quan les condicions ambientals així ho requereixi, cal que abans de pujar a la bastida, realitzi una inspecció de comprovació de la seva seguretat realitzada i signada per un tècnic competent.

Procediment de seguretat i salut obligatori, per al muntatge i desmuntatge de les bastides metàl·lics modulars:

- Per evitar el risc de caiguda d'elements durant el muntatge i desmuntatge, es pujaran subjectes amb cordes i nusos segurs, utilitzant politges, garruchas o similars.
- Per evitar el risc de caiguda a diferent nivell, durant el muntatge i desmuntatge de la bastida, s'haurà d'utilitzar un arnès de seguretat, amarrat a punts fixos de l'estructura.
- Per evitar el risc de bolcada estructural durant el muntatge i desmuntatge, s'instal·laran tacs de subjecció de tipus d'expansió que s'aniran substituint per tacs de morter, a mesura que es va muntant.
- Per evitar el risc de caiguda a diferent nivell, les plataformes de treball seran modulars metàl·liques, sòlides, estables, antilliscants, contínues i segures.
- La bastida es muntarà amb tots els seus components de seguretat. Els que no existiran seran sol·licitats al fabricant per a la seva instal·lació abans del seu ús.
- Els muntadors s'ajustaran estrictament a les instruccions del Manual de muntatge i manteniment donades pel fabricant del model de bastides metàl·liques modulars a muntar o si no, del Pla de Muntatge.
- Mòduls per a formes les plataformes, de 30 cm d'amplària fabricats en xapa metàl·lica antilliscant o reixeta, soldada a la perfileria de contorn per cordó continu. Dotats d'urpes de suport i immobilització. Tots els components provindran del mateix fabricant i tindran la seva marca. Es pretén evitar l'accident mortal ocorregut per fallada dels components artesanals d'una plataforma.
- La plataforma de treball, s'aconseguirà muntant els mòduls corresponents que cobreixin el total de l'ample, estant prohibit l'ús de plataformes formades per part dels mòduls i utilitzar la resta a manera de suport de materials o eines.
- Les plataformes de treball han de disposar de baranes perimetrals formades per passamans, llistó

intermedi i sòcol. En cap cas les creus de Sant Andreu muntades com trava substituiran les baranes.
- Els components de la bastida, estaran lliures de defectes, desperfectes o oxidacions que minven la seva resistència.
- No s'utilitzarà pels treballadors, fins al moment en què comprovada la seva seguretat per l'encarregat, aquest autoritzi l'accés al mateix.
- Per evitar el possible assentament diferencial de qualsevol dels suports de la bastida, està previst que les clavegueres d'anivellació es recolzen sobre dorments de fusta per a repartiment de càrregues.

Es farà entrega als treballadors del següent text per al seu coneixement:

Procediment de seguretat i salut obligatori, per als treballadors d'aquesta obra, que facin ús de bastides metàl·liques modulars.

- Va vostè a treballar sobre un mitjà auxiliar segur si està muntat correctament i s'utilitza correctament. Si elimina algun element de seguretat, pot accidentar o provocar l'accident d'algun company.
- Les plataformes de treball han de cobrir tot l'ample de la bastida sense aclarides entre si.
- Les plataformes de treball han de disposar de baranes d'almenys 90 cm. o preferentment 100 cm d'alçada, per evitar caigudes a diferent nivell. Les baranes disposaran de passamans, barra intermèdia i sòcol ben subjectes. Recordeu que la creu de Sant Andreu no substitueix les baranes.
- La separació entre la bastida i la façana de més de 20 cm. és un risc intolerable de caiguda, que ha de posar en coneixement de l'encarregat perquè el resolguin.
- Mantinguin l'ordre i neteja en les plataformes de treball per evitar ensopegades.
- No muntanya cavallets o utilitzi altres elements com bidons per muntar noves plataformes sobre les pròpies de les bastides.
- Si s'observa a la visera de recollida de materials i objectes despresos alguna deficiència, comuníquela perquè sigui reparada. S'evitarà accidents als treballadors que s'aproximin per sota de la bastida.

b) Bastides de cavallets:

- Seguiu les instruccions dictades per realitzar-la de manera segura.
- Revisi en el document de la Memòria de seguretat, els riscos que comporta treballar en aquesta obra amb les bastides de cavallets.
- Si detecta alguna anomalia o deficiència, ha de comunicar immediatament a l'encarregat o al recurs preventiu, perquè sigui solucionada el més aviat possible.

Procediment de seguretat i salut obligatori, per al muntatge i desmuntatge de les bastides sobre cavallets:

- Les bastides sobre cavallets seran metàl·liques tubulars i estaran en bon ús, sense deformacions.
- Les plataformes quallades formades per tres mòduls metàl·lics antilliscants, sent almenys de 60 cm.
- Quan l'alçada de caiguda sigui superior a 2 m., Es disposaran baranes d'almenys 90 cm. i disposaran de passamans, llistó intermedi i entornpeu de 15 cm, d'alçada.
- Les bastides es muntaran anivellats i travats contra l'oscil·lació amb independència de l'altura de la plataforma de treball.
- Les plataformes no sobresortiran dels laterals de les cavallets per evitar el risc de bolcades per basculament.
- La separació entre les cavallets sempre serà la que permetin els ancoratges de les plataformes metàl·liques antilliscants.

Procediment de seguretat i salut obligatori, per al treball sobre les bastides de cavallets:

- Estan prohibits els bastides formats sobre una cavallets i altres elements, com els bidons, palets, sacs, etc.
- Sobre les bastides de cavallets només es donarà suport al material estrictament necessari i repartit

sobre la plataforma de treball.

- Per evitar el risc de caiguda des d'altura, per ubicació de bastides sobre cavallets en terrasses o balcons, està previst l'ús de les proteccions a discreció de les necessitats de l'execució de l'obra:

    a) Pengeu en punts forts de seguretat de l'estructura, de cables en què amarrar el fiador del cinturó de seguretat.
    b) Pengeu dels punts preparats per a això en la vora dels forjats, de xarxes tenses de seguretat.

c) Carretó o carretó de mà (xinès)

Procediment de seguretat i salut obligatori, per a l'ús de carretons de mà:

- Per carregar el carretó, flexioni lleugerament les cames, subjecti fermament els mànecs i eleveu de manera uniforme perquè no es desequilibri i bolqui. Moveu el carretó, empenta i transport el material.
- Per descarregar el carretó, repeteixi la mateixa maniobra anterior, però en sentit invers.
- Carregueu sempre el carretó de manera uniforme per garantir el seu equilibri.
- Si ha de salvar obstacles o desnivells, ha de preparar una passarel·la de l'menors 60 cm. d'ample, amb un angle d'inclinació el més suau possible, en cas contrari pot accidentar-se per sobreesforç.
- Eviti la conducció de carretons amb objectes que sobresurtin pels costats, és perillós i pot xocar en el trajecte i accidentar-se.
- El camí de circulació s'ha de mantenir net per evitar xocar i bolcar el contingut.
- Ha d'utilitzar els següents equips de protecció individual: casc de seguretat, guants, botes de seguretat, roba de treball i armilla reflectant si transita per llocs en els quals estan treballant amb màquines.

d) Contenidor de runes

Procediment de seguretat obligatori per a la descàrrega i ubicació del contenidor de runa en obra.

- Controlar els moviments de descàrrega perquè es realitzin segons les instruccions de l'operari del camió de transport.
- Pujar i baixar del camió només pels llocs establerts pel fabricant per a aquest fi.
- No saltar mai des de la plataforma de transport a terra, pot trencar-algun os.
- Pugi a la plataforma només si cal per deixar anar les mordasses d'immobilització del contenidor.
- Aparteu-vos a un lloc segur i ordeni l'inici de la maniobra de descàrrega. El contenidor quedarà dipositat sobre el sòl.
- Situar en el lloc adequat per a la seva funció, evitant sobreesforços. En aquest sentit · li un cabrestant amarrat per un extrem a un punt fort i per l'altre al contenidor i haurem de moure per aquest procediment.
- Carregar el contenidor sense sobre, enrasant la càrrega, després avisar al camió per a la seva retirada.

Procediments de seguretat i salut obligatoris, per a la utilització en obra del contenidor de runa.

Cobreixin el contenidor amb una lona contra els abocaments accidentals de la càrrega.
Pel sistema explicat de tracció amb cabrestant, aquesta vegada amarrat al contenidor ia un dels ancoratges de la plataforma de càrrega del camió, realitzin els moviments necessaris perquè el mecanisme de càrrega pugui hissar.
Apártense a un lloc segur mentre es realitza la càrrega.
Per a la realització de les maniobres descrites en els dos apartats anteriors, cal que utilitzin el següent llistat d'equips de protecció individual: casc, ulleres contra la pols, guants de cuir, botes de seguretat, faixa i canelleres contra els sobreesforços i roba de treball.

e) Cub de formigonat de suspensió a ganxo de grua

Procediment de seguretat i salut obligatori per a utilització del cubilot en obra:

- Les ordres d'ompliment es donaran pel capatàs en comunicació directa amb el gruista, per això

s'utilitzarà el mitjà de comunicació més apropiat: Telèfon sense fil, Telèfon mòbil o Walkie talkie.
- La sortida del cubilot del punt de càrrega, l'ordenarà el capatàs de formigonat. Evitarà la paralització del cubilot durant el trajecte.
- Per evitar el penduleo de la càrrega o atrapament del treballador que ha de rebre el cubilot de formigó per a baixar, se'l dotarà d'una corda de control, d'uns 3 m de longitud.

Procediment de seguretat en el lloc a formigonar:

- Per evitar els riscos per penduleo s'ordenarà la seva detenció sobre el punt de descàrrega a una alçada d'uns 3 m, els mateixos que està previst que tingui de longitud la corda de control i ordenar procedir com segueix:

  - Controlar el penduleo de càrrega.
  - Aproximar el cubilot al lloc d'abocament del formigó lentament.
  - Assegurar-se que no hi ha res que pugui atrapar les persones durant la maniobra de descàrrega del formigó (el cubilot puja amb la descàrrega de pes).
  - Recordar sempre abans d'accionar la palanca de descàrrega del formigó, l'ascens ràpid que realitzarà el cubilot quan perdi pes per la descàrrega.
  - Dirigir el retorn del cubilot al lloc de càrrega per repetir el procés.

f) Escales de mà.

Procediments de seguretat i salut obligatori per a utilització d'escales pels treballadors de l'obra:

- Seguiu totes les instruccions que se li donin per realitzar-la de manera segura.
- Revisi en el document de la Memòria de seguretat, els riscos que comporta treballar en aquesta obra amb les escales de mà.
- Si detecta alguna anomalia o deficiència, ha de comunicar immediatament a l'encarregat o al recurs preventiu, perquè siguin solucionades el més aviat possible.
- Està prohibit l'ús d'escales de mà per salvar altures iguals o superiors a 5 m.
- Les escales de mà estaran fermament amarrades en el seu extrem superior a l'objecte o estructura al que donen accés.
- S'instal·laran complint la condició d'inclinació, de manera que en posició d'ús, formaran un angle sobre el pla de suport al voltant dels 75 º.
- No s'accedirà a les escales de mà, amb pesos a espatlla oa mà, el transport no sigui segur per a l'estabilitat del treballador.
- Només es donaran suport sobre llocs ferms evitant inestabilitats.
- Només s'accedirà per les escales de mà d'un en un, estant prohibida la utilització al mateix temps per dos o més persones.
- Està prohibit lliscar sobre elles recolzat només en els travessers. L'ascens i descens per les escales de mà, s'efectuarà frontalment, mirant directament cap als esglaons.
- Es prohibeix empalmaments improvisats de trams d'escala per tal d'aconseguir major altura.
- No improvisi escales en obra i utilitzi només models comercialitzats que compleixin les següents característiques tècniques:

  A. D'aplicació a les escales de mà fabricades amb fusta.

  - Els travessers estaran construïts en una sola peça, sense esquerdes, entroncaments o nusos que puguin minvar la seva seguretat.
  - Els graons de fusta estaran acoblats.
  - La fusta estarà protegida només mitjançant vernissos transparents que no ocultin defectes.
  - Instal·lades en el seu lloc d'ús, ja inclinades, tindran la longitud necessària per salvar l'alçada que es necessiti més 100 cm, de seguretat.
  - Es guardaran a cobert per tal de garantir el bon estat d'ús.
  - Els travessers disposaran de sabates antilliscants en bon estat.

  B. D'aplicació a les escales de mà fabricades amb acer.

- Els travessers estaran construïts en una sola peça, sense deformacions o bonys que puguin minvar la seva seguretat.
- Estaran pintades contra l'oxidació.
- Instal·lades en el seu lloc d'ús, ja inclinades, tindran la longitud necessària per salvar l'alçada que es necessiti, més 100 cm, de seguretat.
- No tindran suplements amb unions soldades, cargolades o embridades.
- L'empalmament d'escales metàl·liques només es realitzarà mitjançant la instal·lació dels dispositius industrials fabricats per a aquesta finalitat i seguint les especificacions del fabricant.
- Els travessers disposaran de sabates antilliscants en bon estat.

C. D'aplicació a les escales de mà fabricades amb alumini

- Els travessers estaran construïts en una sola peça, sense deformacions o bonys que puguin minvar la seva seguretat.
- Instal·lades en el seu lloc d'ús, ja inclinades, tindran la longitud necessària per salvar l'alçada que es necessiti, més 100 cm, de seguretat.
- No tindran suplements amb unions soldades, cargolades o embridades.
- L'empalmament d'escales es realitzarà mitjançant la instal·lació dels dispositius industrials fabricats per a aquesta finalitat i seguint les especificacions del fabricant
- Els travessers disposaran de sabates antilliscants en bon estat.

D. D'aplicació a les escales de tisora en general.

- Els travessers disposaran de sabates antilliscants en bon estat
- Estaran dotades en la seva articulació superior, amb topalls de seguretat de màxima obertura.
- Disposaran a meitat de la seva altura, d'una cadeneta (o cable d'acer) de limitació d'obertura màxima.
- S'utilitzaran sempre obrint ambdós travessers per no minvar la seva seguretat. No s'utilitzaran com escales de mà de suport a elements verticals.

Procediments de seguretat i salut obligatoris per al transport d'escales:

- Procurar no danyar durant el seu transport per obra.
- Dipositar amb suavitat, no tirar o deixar caure.
- No utilitzar-les per transportar materials a manera de carretó.
- Controlar durant el transport els extrems, per no provocar cap accident.
- Només es transportarà per una sola persona, escales simples o de tisores amb un pes màxim de 55 K.
- No es transportaran horitzontalment. Fer-ho sempre amb la part davantera cap avall.
- No fer-pivotar ni transportar sobre l'esquena, entre muntants, etc.
- Les escales extensibles es transportaran amb els paracaigudes bloquejant els esglaons en els plànols mòbils i les cordes lligades a dos esglaons vis a vis en els diferents nivells.

g) Eslingues d'acer (hondillas, calces)

Les eslingues i calces d'acer, s'utilitzen en l'obra per transportar càrregues mitjançant el ganxo de la grua. Han de resistir la càrrega que han de suportar, per la qual cosa si utilitza eslingues tarades o en mal estat, es corre el risc de sobrecarregar i que es trenquin.

- Abans de realitzar la càrrega al ganxo de la grua, sol·liciti l'eslinga apropiada al pes a traslladar. Comproveu la càrrega màxima que admet i consulti si és suficient per suportar el pes que s'ha previst elevar amb el ganxo de la grua.
- Utilitzeu guants de seguretat per evitar ferides a les mans.
- Agafeu el pes que es vagi a transportar, tanqui els estreps (o deixeu que es tanquin els pestells de seguretat dels ganxos de pengi).
- Utilitzeu una corda de guia segura de càrregues, per evitar que la càrrega oscil·li durant el seu transport.

- Guiï la càrrega, seguint les instruccions de l'encarregat.
- Eviti que la càrrega surti dels camins aeris, per evitar accidents elèctrics.
- L'angle que formen les dues hondillas a l'altura de l'argolla de penjament serà igual o inferior a 90 º per evitar els riscos de sobreesforç del sistema de penjat, per descomposició desfavorable de forces.

h) Puntals metàl·lics

Procediment de seguretat i salut obligatori per al treball amb puntals metàl·lics en l'obra:

- Comprovar l'aplomat correcte dels puntals abans d'autoritzar prosseguir amb la resta dels treballs. Si cal instal·lar puntals inclinats, s'encunyarà el dorment de tauló, mai la claveguera d'anivellament del puntal.
- Realitzar el formigonat uniformement repartit tractant de no desequilibrar les càrregues que van a rebre els puntals per a això es tindrà en compte, els eixos de simetria dels forjats.
- Per evitar sobrecàrregues, es controlarà que els puntals ja en càrrega, no s'afluixen ni tensen i si per qualsevol raó, s'observa que un o diversos puntals treballen amb excés de càrrega, s'instal·laran al seu costat altres que absorbeixin l'excés de càrrega.
- Per evitar el risc catastròfic per deformació de l'apuntalament, es prohibeix usar els puntals estesos en la seva alçada màxima.
- El desencofrat no es realitzarà per llançament violent o cops de puntals o objectes contra els puntals que es pretén desmuntar.
- En desmuntar cada puntal, el treballador controlarà la sopanda per tal d'evitar la seva caiguda brusca i descontrolada.
- Per evitar el risc de caiguda d'objectes durant el transport a ganxo per la grua, s'aplegaran a sobre una safata emplintada per capes d'una sola fila de puntals o de sotaponts creuats perpendicularment. Es immobilitzar mitjançant eslingues a la batea ia continuació es donarà l'ordre de hissat a ganxo de grua.

i) Baixant de runes

Procediment de seguretat i salut, obligatori per al muntatge de la baixant d'enderrocs.

- El muntatge està subjecte a sobreesforços i caigudes a diferent nivell, de manera que els treballadors que ho facin servir canelleres i faixes contra els sobreesforços, guants de cuir, arnès de seguretat i botes de seguretat.
- Col·locar els ancoratges de l'estructura.
- Muntar els mòduls, inserint cada un en el següent, col·locant al seu torn les cadenes de penjament i immobilització.
- Amb l'ajuda de la grua (grueta, garrucha, etc.) Elevar fins a la posició requerida la tremuja i rebre les cadenes de penjat, als ancoratges de l'estructura.

Procediment de seguretat i salut, obligatori per a la utilització del baixant de runes amb maniobra subjecta al risc de caiguda des d'alçada sense ampit.

- Instal·lar els ancoratges per rebre els cinturons de seguretat.
- Instal a terra, al costat de la boca d'abocament, els topalls de final de recorregut dels carretons xinès.
- Els treballadors que utilitzin la tremuja, han de realitzar les maniobres d'abocament, subjectes amb l'arnès de seguretat als ancoratges previstos per aquest cap seguint la seqüència de maniobres següent:

    - Aproximar amb el carretó xinès a la tremuja.
    - Ancorar seu cinturó de seguretat.
    - Aproximar la roda davantera del carretó fins al topall final de recorregut.
    - Llevant el carretó i aboqui el seu contingut.
    - Gireu el carretó cap a l'interior.
    - Deixeu anar el cinturó de seguretat.
    - Aneu a la següent càrrega.

Procediment de seguretat i salut, obligatori per a la utilització del baixant de runes amb maniobra subjecta al risc de caiguda des d'alçada amb ampit.

Instal·lar els ancoratges per rebre els cinturons de seguretat.
Instal·lar a terra a dos terços de l'altura de cornisa, una rampa envoltada de baranes de seguretat.
Els treballadors que utilitzin la tremuja, han de realitzar les maniobres d'abocament, subjectes amb l'arnès de seguretat als ancoratges previstos per aquest cap seguint la seqüència de maniobres següent:

- Aproximar-per la rampa amb el carretó xinès a la tremuja.
- Ancorar seu cinturó de seguretat.
- Aproximar la roda davantera del carretó fins al límit que presenta el tros de ampit visible.
- Llevant el carretó i aboqui el seu contingut.
- Gireu el carretó cap a l'interior.
- Descendeixi per la rampa
- Deixeu anar el cinturó de seguretat.
- Aneu a la següent càrrega.

5.8. Requisits per a la correcta instal-lació i manteniment deles instal-lacions provisionals

5.8.1. Requisits de les instal-lacions elèctriques

- La instal·lació elèctrica provisional d'obra és realitzarà seguint els pautes assenyalades en els apartats corresponents de la Memòria Descriptiva i dels plans, havent de ser realitzada per empresa autoritzada i aplicant-se allò que s'ha assenyalat en el vigent Reglament Electrotècnic de Baixa Tensió -Vaig Reial Decret 842/2002, de 2 d'agost- i els seves instruccions tècniques complementàries que ho desenvolupen.

    - *Especialment a la ITC-BT-33: - Instal·lacions provisionals i temporals d'obres.*
    - *ES MODIFICA l'art. 14, la ITC-BT-04 i en la redacció donada pel Reial Decret 1053/2014, de 12 de desembre, la ITC-BT-52, per Real Decret 542/2020, de 26 de maig (Ref. BOE-A -2.020-6472).*
    - *S'ACTUALITZA la ITC-BT-02, per Resolució de 9 de gener de al 2020 (Ref. BOE-A-2020-612).*
    - *ES DEROGA, i ES MODIFICA que indica de la ITC-BT-40 de l'Reglament, per Real Decret 244/2019, de 5 d'abril (Ref. BOE-A-2019-5089).*
    - *ES MODIFICA:*
    - *amb efectes de 30 de juny de 2015, les ITC BT-02, BT-04, BT-05, BT-10, BT-16 i BT-25, i S'AFEGEIX la BT-52, per Reial Decret 1053/2014, de 12 de desembre (Ref. BOE-A-2014-13681).*
    - *l'art. 22, la ITC BT03, ES SUBSTITUEIX el que indica i S'AFEGEIXEN les disposicions addicionals 1 a 4, per Reial Decret 560/2010, de 7 de maig (Ref. BOE-A-2010-8190).*
    - *ES DECLARA la nul·litat de l'incís 4.2.c.2 de la ITC BT-03 annexa, per Sentència de TS de 17 de febrer de 2004 (Ref. BOE-A-2004-6072).*

- El calibrat o secció del cablejat serà l'especificat en plans i d'acord amb la càrrega elèctrica que ha de suportar en funció de la maquinària i il·luminació prevista.
- Els cables a emprar en connexions i instal·lacions exteriors seran de tensió assignada mínima 450/750 V, amb coberta de policloropre o semblant, segons UNE-EN 50525 o UNE 21150 i adoptes per a serveis mòbils.
- Per a instal·lacions interiors els cables seran de tensió assignada mínima 300/500 V, segons UNE-EN 50525, i adoptes per a serveis mòbils.
- La distribució anirà des del quadre general d'obra als quadres secundaris (o de planta), i s'efectuarà per mitjà de canalitzacions soterrades.
- En cas d'efectuar-se és realitzarà a una alçada mínima de 2 m. En els llocs de vianants i de 5 m. en els de vehicles, mesurats sobre el nivell del paviment.

- L'estesa de cables per a creuar vials d'obra, com ja s'ha indicat anteriorment, s'efectuarà soterrat. La seva instal·lació serà conforme a allò que s'ha indicat en ITC-BT-20 i ITC-BT-21. Es senyalitzarà el -pas del cable- per mitjà d'un cobriment permanent de taulers que tindran com a objecte el protegir per mitjà de repartiment de càrregues, i assenyalar l'existència del -pas elèctric- als vehicles. La profunditat de la rasa mínima, serà entre 40 i 50 cm.; el cable anirà a mes protegit en l'interior d'un tub rígid, be de fibrociment, be de plàstic rígid corbable en calent.
- Tots els cables que presenten defectes superficials o altres no particularment visibles, seran rebutjats.
- Els conductors de la instal·lació s'identifiquen pels colors del seu aïllament, a saber:

  Blau clar: Per al conductor neutre.
  Groc/verd: Per al conductor de terra i protecció.
  Va marrar/negre/gris: Per als conductors actius o de fase.

- En els quadres, tant principals com secundaris, és disposaran tots aquells aparells de comandament, protecció i maniobra per a la protecció contra sobre intensitats (sobrecàrrega i curtcircuits) i contra contactes directes i indirectes, tant en els circuits d'enllumenat com de força.
- Dits dispositius és van instal·lar en els orígens dels circuits així com en els punts en què la intensitat admissible disminueixi per canviar la secció, condicions d'instal·lació, sistemes d'execució o tipus de conductors utilitzats.
- Per a la prevenció de possibles contactes elèctrics indirectes, el sistema de protecció triat és el de posada a terra dels masses i dispositius de tall per intensitat de defecte (interruptors diferencials).
- Els mesures generals per a la protecció contra els xocs elèctrics seran els indicades en la ITC-BT-24, tenint en compte :

  a) Mesures de protecció contra contactes directes:
  És realitzaran per mitjà de protecció per aïllament dels parts actives o per mitjà de barreres o envoltants.
  b) Mesures de protecció contra contactes indirectes:
  La protecció de les persones contra els contactes indirectes estarà assegurada per tall automàtic d'alimentació, segons l'esquema d'alimentació TT, la tensió límit convencional no ha de ser superior a 24 V de valor eficaç en corrent alterna o 60 V en corrent continu.
  Cada base o grup de bases de presa de corrent han d'estar protegides per dispositius diferencials de corrent diferencial residual assignada igual com a màxim a 30 mA; o be alimentades a molt baixa tensió de seguretat MBTS; o be protegides per separació elèctrica dels circuits per mitjà d'un transformador individual.

5.8.2. Requisits dels serveis de seguretat, higiene i benestar

L'Empresa posarà conforme s'especifica en la Memòria, una caseta a peu d'obra que disposarà del següent:

A) Vestuaris dotats amb penjadors, cadires i calefacció
B) Serveis higiènics dotats de rentamans, dutxa, inodor, espills i calefacció.
C) Menjador que disposarà de taula, cadires, calfador de menjars i recipients per a fems, encara que a causa de la proximitat de restaurants en la contornada, s'aconsellarà al treballador per motius de comoditat i relaxació, que el personal de l'obra coma en el Restaurant: La superfície del menjador ha estat estimada al voltant d'1,20 m2 per cada treballador que hagi d'utilitzar-ho simultàniament.
D) Farmaciola, el contingut mínim serà: desinfectants i antisèptics autoritzats, gases estèrils, cotó hidròfil, benes, esparadrap, apòsits adhesius, tisores, pinces i guants d'un sol ús.

- Aquestes instal·lacions estaran en funcionament abans de començar l'obra.
- Per a la neteja i conservació de les instal·lacions es disposarà d'un treballador amb la dedicació necessària.
- Es preveu la col·locació en l'obra de contenidors per l'arreplega dels fems i deixalles que periòdicament es portaran a un femater controlat.
- La connexió del servei elèctric es realitzarà a l'iniciar l'obra, però abans que es realitze l'oportuna connexió del servei elèctric de la mateixa, s'aconseguirà per mitjà de la posada en funcionament d'un grup electrogen generador trifàsic, accionat per un motor de gasoil.

- La connexió del servei d'aigua potable, es realitzarà a la canonada del subministrament actual del polígon.

5.8.3. Requisits dels sistemes de prevenció contra incendis

Per evitar en obra el possible risc d'incendi, es compliran les següents normes d'obligat compliment, estant prohibit en l'obra:

a) La realització de fogueres no aïllades del seu entorn.
b) La realització de soldadures en llocs en què existeixen materials inflamables.
c) La utilització de calfadors (foguerets de gas), fora del lloc indicat per a la seva utilització.
d) Tirar puntes de cigarret i/o mistos encesos.

L'existència d'extintors d'incendi a l'obra és obligatòria, com a mesura de prevenció davant el risc d'incendi. En qualsevol cas s'hauran de seguir les prescripcions marcades en l'Annex I d'aquest Plec de condicions particulars: Pla Emergència de l'Obra.

Condicions dels extintors d'incendi de l'obra:

Compliran les especificacions del Reial Decret 513/2017, de 22 de maig, pel qual s'aprova el Reglament d'instal·lacions de protecció contra incendis.

Els extintors seran per als focs de les Classes "A", "B", "C" i els de CO2 especials per a focs elèctrics.

A) Llocs de l'obra en què s'instal·lin els extintors d'incendis:

- Serveis d'higiene i benestar (vestuari).
- Menjador del personal de l'obra.
- Local de primers auxilis.
- Oficines de l'obra.
- Magatzems amb productes o materials inflamables.
- Quadre general elèctric.
- Quadres de màquines fixes d'obra.
- Magatzems de material.
- En tots els tallers.
- Apilaments especials amb risc d'incendi (paper i cartró).

Està prevista a més, l'existència i utilització, d'extintors mòbils per a treballs de soldadures, oxitall i aquells altres que poden originar incendis.

B) Manteniment dels extintors d'incendis

- Els extintors seran revisats, retimbrats i mantinguts acord amb les especificacions del fabricant. S'haurà concertar amb una empresa acreditada per realitzar aquests manteniments i revisions.

C) Normes de seguretat per a la instal·lació i ús dels extintors d'incendis

- S'instal·laran penjats o sobre carro, segons les necessitats previstes.
- En qualsevol cas, sobre la vertical del lloc on s'ubiqui l'extintor es larà un senyal normalitzat
- amb l'oportuna pictografia i la paraula "EXTINTOR".
- Al costat de cada extintor, existirà un rètol, que mostrarà les Normes per a utilització de l'extintor:

NORMES PER A LA UTILITZACIÓ DEL EXTINTOR D'INCENDIS

- En cas d'incendi, despengi l'extintor.
- Traieu el passador del cap que immobilitza el comandament d'accionament.

- Col·loqui en la mateixa direcció que el vent, evitant que les flames o el fum vagin cap amunt.
- Accioneu l'extintor dirigint el doll a la base de les flames, fins apagar o esgotar el contingut.
- Si s'observa que no pot dominar l'incendi, demani que algú avisi al 112 el més ràpidament que pugui, informant sobre la magnitud i gravetat dels fets.

5.9. Requisits de materials i altres productes sotmesos a reglamentació especifica que vagin a ser utilitzats en l`obra

És aplicable qualsevol normativa tècnica amb continguts que afectin la prevenció de riscos labors.
Entre altres seran també d'aplicació:

- Reial Decret 130/2017, de 24 de febrer, pel qual s'aprova el Reglament d'explosius.
- Reial Decret 664/1997 (amb les modificacions de l'annex II, per Ordre de 25 de març de 1998 -Ref. BOE-A-1998-7341-), l'Ordre ESS / 1451/2013 per la que es dicta de conformitat sobre la protecció dels treballadors contra els riscos relacionats amb l'exposició a agents biològics durant el treball i l'Ordre de 25 de març de 1998 per la qual es modifica l'Annex II del Reial Decret 664/1997.
- Reial Decret 349/2003, de 21 de març, pel qual es modifica el Reial Decret 665/1997, de 12 de maig, sobre la protecció dels treballadors contra els riscos relacionats amb l'exposició a agents cancerígens durant el treball, i per qual amplia el seu àmbit d'aplicació als agents mutàgens.
- Reial Decret 665/1997, de 12 de maig sobre la protecció dels treballadors contra els riscos relacionats amb l'exposició a agents cancerígens durant la feina, amb les modificacions:

  - Es modifiquen els Arts. 2.1 i 2, 4, 10.1.c) i la denominació de l'annex I, per Real Decret 598/2015, de 3 de juliol.
  - Es modifica per Reial Decret 349/2003, de 21 de març.
  - Es modifiquen els arts. 1, 2, 5, disposició derogatòria única i s'afegeix un annex III, per Reial Decret 1124/2000, de 16 de juny.

- Decret 89/2010, de 29 de juny, pel qual s'aprova el Programa de gestió de residus de la construcció de Catalunya (PROGROC), es regula la producció i gestió dels residus de la construcció i demolició, i el cànon sobre la deposició controlada dels residus de la construcció.
- Reial Decret 656/2017, de 23 de juny, pel qual s'aprova el Reglament d'emmagatzemament de productes químics i les seves instruccions tècniques complementàries MIE APQ 0 a 10.
- Reial Decret, 216/1999, -Seguretat i Salut en l'àmbit de les empreses de la feina temporal-
- Reial Decret 842/2002, de 2 d'agost, pel qual s'aprova el Reglament Electrotècnic de Baixa Tensió i les seves instruccions tècniques complementàries que ho desenvolupen, amb les especificacions:

  Especialment a la ITC-BT-33: - Instal·lacions provisionals i temporals d'obres.

  ES MODIFICA l'art. 14, la ITC-BT-04 i en la redacció donada pel Reial Decret 1053/2014, de 12 de desembre, la ITC-BT-52, per Real Decret 542/2020, de 26 de maig (Ref. BOE-A -2.020-6472).

  S'ACTUALITZA la ITC-BT-02, per Resolució de 9 de gener de al 2020 (Ref. BOE-A-2020-612).

  ES DEROGA, i ES MODIFICA que indica de la ITC-BT-40 de l'Reglament, per Real Decret 244/2019, de 5 d'abril (Ref. BOE-A-2019-5089).

  ES MODIFICA:
  - *amb efectes de 30 de juny de 2015, les ITC BT-02, BT-04, BT-05, BT-10, BT-16 i BT-25, i S'AFEGEIX la BT-52, per Reial Decret 1053/2014, de 12 de desembre (Ref. BOE-A-2014-13681).*
  - *l'art. 22, la ITC BT03, ES SUBSTITUEIX el que indica i S'AFEGEIXEN les disposicions addicionals 1 a 4, per Reial Decret 560/2010, de 7 de maig (Ref. BOE-A-2010-8190).*

ES DECLARA la nul·litat de l'incís 4.2.c.2 de la ITC BT-03 annexa, per Sentència de TS de 17 de febrer de 2004 (Ref. BOE-A-2004-6072).

- Reial Decret 286/2006, de 10 de març, sobre la protecció de la salut i la seguretat dels treballadors contra els riscos relacionats amb l'exposició al soroll.

5.10. Procediment que permet verificar, amb caràcter previa la seva utilització en l ´obra, que tals, equips, máquines i mitjans auxiliars disposen de la documentació necessària per a ser catalogats com a segurs des de la perspectiva de la seva fabricació o adaptació

Equips de treball :
Quan no existeixi una norma oficial de certificació administrativa de Seguretat, els Equips de Treball hauran de disposar de la garantia escrita del fabricant o subministrador, que certifiqui que els mateixos responen a les prestacions de seguretat requerides per la reglamentació vigent en el nostre país, en les condicions de servei i utilització per ell descrites.
L'Empresari principal (Contractista) triarà entre els productes del mercat aquell que reuneixi les condicions de qualitat i seguretat en la seva utilització segons les seves prestacions, exigint al fabricant o subministrador els certificats que ho avalin.

No s'utilitzarà cap equip de treball que no hagi estat prèviament autoritzat el seu ús en l'obra.
L'Autorització haurà de ser formalitzada per mitjà d'un Acta.

Mitjans auxiliars :
Quan no existeixi una norma oficial de certificació administrativa de Seguretat, els Mitjans Auxiliars hauran de disposar de la garantia escrita del fabricant o subministrador, que certifiqui que els mateixos responen a les prestacions de seguretat requerides per la reglamentació vigent en el nostre país, en les condicions de servei i utilització per ell descrites.
L'Empresari principal (Contractista) triarà entre els productes del mercat aquell que reuneixi les condicions de qualitat i seguretat en la seva utilització segons les seves prestacions, exigint al fabricant o subministrador els certificats que ho avalen.

No s'utilitzarà cap mig auxiliar que no hagi estat prèviament autoritzat el seu ús en l'obra.
L'Autorització haurà de ser formalitzada per mitjà d'Un Acta.

Màquines :
Quan no existeixi una norma oficial de certificació administrativa de Seguretat, les Màquines hauran de disposar de la garantia escrita del fabricant o subministrador, que certifiqui que responen a les prestacions de seguretat requerides per la reglamentació vigent en el nostre país, en les condicions de servei i utilització per ell descrits. L'Empresari Principal (Contractista) triarà entre els productes del mercat aquell que reuneixi les condicions de qualitat i seguretat en la seva utilització segons les seves prestacions, exigint al fabricant o subministrador els certificats que ho avalin.

No s'utilitzarà cap màquina en l'obra que no hagi estat prèviament autoritzat el seu ús en l'obra.
L'Autorització haurà de ser formalitzada per mitjà d'Un Acta.

5.11. Índexs de control

En aquesta obra es portaran els índexs següents:

1. Índex d'incidència:
És la mitjana del nombre total d'accidents respecte al nombre mitjà de persones exposades per cada mil persones.

I.I. = (NOM. total d'accidents / NOM. mig de persones exposades) x 1000

2. Índex de freqüència:

Per a representar l'accidentabilitat de l'empresa, i correspon al nombre de sinistres amb baixa succeïts per cada milió d'hores treballades.

I.F. = (NOM. total d'accidents / NOM. total d'hores treballades) x 1000000

Considerant com el nombre d'hores treballades:
NÚM. total d'hores treballades = NOM. treballadors exposats al risc x NOM. mig hores treballador

3. Índex de gravetat:

Representa la gravetat de les lesions, i correspon al nombre de jornades perdudes per cada mil treballades.

I.G. = (Nºjorn. No treballades per accident en jornada de treball amb baixa / NOM. total hores treballades) x 1000

4. Duració mitjana d'incapacitat:

Representa el temps mitjana que han durat els accidents de l'empresa, i correspon al nombre de jornades perdudes per cada accident amb baixa.

D.M.I. = Jornades no rebaixades / NOM. d'accidents

Estadístiques:

a) Els parts de deficiència es disposaran degudament ordenats per dates des de l'origen de l'obra fins a la seva terminació, i es complementaran amb les observacions fetes pel Comitè de Seguretat i les normes executives donades per a esmenar les anomalies observades.
b) Els parts d'accidents, si n'hi haguera, es disposaran de la mateixa manera que els parts de deficiències.
c) Els índexs de control es portaran en un quadre resum mensual amb gràfics de dents de serra, que permeten fer-se una idea clara de l'evolució dels mateixos amb una succinta inspecció visual; en abscisses es col·locaran els mesos de l'any i en ordenades els valors numèrics de l'índex corresponent.

5.12. Interpretació dels documents de seguretat i salut

La interpretació dels documents de Seguretat i Salut de la present obra, seran de responsabilitat exclusiva del Coordinador de Seguretat i Salut.

El Coordinador de Seguretat i Salut podrà sol·licitar qualsevol informe o aclariment respecte d'això a les parts implicades (empresa contractista, subcontractista, autònoms), així com a la Direcció Facultativa.

5.13. Tractament de residus

5.13.1. Normes i continguts técnis de tractaments de residus

La gestió dels residus de construcció i demolició de l'obra es portaran a terme en els termes establerts pel ***Decret 89/2010, de 29 de juny, pel qual s'aprova el Programa de gestió de residus de la construcció de Catalunya (PROGROC)***, es regula la producció i gestió dels residus de la construcció i demolició, i el

cànon sobre la deposició controlada dels residus de la construcció.

En aquest sentit, s'exigirà a cada contractista el Pla que reflecteixi com es portaran a terme les obligacions que li incumbeixin en relació amb els residus de construcció i demolició que vagi a produir. Aquest Pla una vegada aprovat per la direcció facultativa i tal com estableix el *D 89/2010 de la Generalitat de Catalunya*, passarà a formar part dels documents contractuals de l'obra.

El Coordinador de Seguretat i Salut realitzarà, en col·laboració respecte a les parts implicades (empresa contractista, subcontractista, autònoms) una identificació dels riscos procedents de l'evacuació dels residus de la construcció, i indicarà unes normes i condicions per al tractament dels mateixos, tot això conforme al "Estudi de Gestió de Residus de construcció i demolició" inclòs en el projecte d'execució i d'acord al Pla d'execució presentat pel contractista:

a) Runes pròpies de l'execució de l'obra, restes de materials deteriorats, trencats, fraccionats, etc.:

Formigó	Senyalització de les zones d'apilament de productes residuals de formigó.
Maons, teules, materials ceràmics	Disposició de contenidors per a tal fi, senyalitzant la seva ubicació, delimitant espais i impedint el pas de persones
Metalls	Senyalització de les zones d'apilament de residus de ferralla i altres productes metàl·lics. Prohibició d'accessos a la zona per persones i vehicles no autoritzats.
Fustes	Senyalització de les zones d'apilament de fustes
Vidres	Dipòsit en contenidors específics i degudament senyalitzats. Prohibició d'accessos i manipulació de residus per persones i vehicles no autoritzats.
Plàstics	Disposició de contenidors per a tal fi, senyalitzant la seva ubicació.
Paper i cartró	Disposició de contenidors per a tal fi, senyalitzant la seva ubicació

b) Restes de productes amb tractaments especials:

Escombraries orgàniques	Contenidors d'escombraries específics per a tal fi, els quals es retiraran amb freqüència.
Fibrociment	Prohibició d'apilar, emmagatzemar o dipositar qualsevol producte de fibrociment sense seguir les especificacions especificament establertes en el "Pla de treball" de desamiantat.

En qualsevol cas, es complirà amb les condicions següents d'eliminació de residus *(per a més precisió es recomana consultar el Pla de Gestió de RCD de l'obra aprovat per la Direcció Facultativa):*

- **Runa en general,** s'evacuarà mitjançant baixants de runes (trompes d'abocament) de continuïtat total i sense fuites. Les baixants de runes descarregaran sobre contenidor. La boca del baixant, estarà unida al contenidor mitjançant una lona que abraçant la boca de sortida, cobreixi tota la superfície del contenidor.
- **Runa especial**, s'evacuarà mitjançant bats emplintades a ganxo de grua, cobertes amb una lona contra els vessaments fortuïts.
- **Neteja de baixos de maquinària** abans de la seva sortida de l'obra. Passaran per una bassa de decantació per a la neteja de rodes i altres residus.
- **Els camions formigonera** es netejaran en un lloc concret que es definirà en els plànols d'execució d'obra i que estarà d'acord als plànols del Pla de Gestió de RCD.
- **Runa vessat,** s'evacuarà mitjançant apilat amb pala carregadora, amb càrrega posterior a camió de

transport per al seu trasllat a un gestor autoritzat.

5.13.2. Normes i continguts tècnics de tractament de materials i substàncies perilloses

El Coordinador de Seguretat i Salut realitzarà, en col·laboració respecte a les parts implicades (empresa contractista, subcontractista, autònoms) una identificació dels riscos procedents de l'evacuació de materials i substàncies perilloses, i indicarà unes normes i condicions per al tractament dels mateixos:

- Fibrociment: Haurà de manipular-se, retirar-se, recollir-se i envasar-se conforme s'especifica en el Pla de Treball elaborat per l'empresa que procedeix al desamiantat, tot això conforme al Reial Decret 396/2006 així com a la fitxa tècnica establerta en la memòria de Seguretat i Salut.
- Additius i substàncies químiques: Haurà de seguir-se les recomanacions establertes en les fitxes dels envasos del producte, o si no hagués, recollir conforme s'especifica en la fitxa tècnica establerta en la memòria de Seguretat i Salut..
- Quitrà : Haurà d'arreplegar-se conforme les recomanacions establertes pel fabricant, o si no hagués, conforme s'especifica en la fitxa tècnica establerta en la memòria de Seguretat i Salut.
- Fibres : Hauran d'arreplegar-se conforme les recomanacions establertes pel fabricant de les mateixes, o si no hagués s'especifica en la fitxa tècnica.

5.14. Procediments de seguretat i salut per a la realització de treballs amb riscos especials assenyalats en l`annex 2 del rd 1627 de 1997 o d`un altre tipus de treballs que no estant especificats en l`annex 2, després de la seva avaluació, adquireixin tal consideració

En el cas que en l'obra es donen riscos especials, és a dir, algun dels riscos tipificats en l'annex II del Reial Decret 1627/1997 els quals reproduïm:

1. Treballs amb riscos especialment greus de sepultament, afonament o caiguda d'altura per les particulars característiques de l'activitat exercida, els procediments aplicats, o l'entorn del lloc de treball.
2. Treballs en què l'exposició a agents químics o biològics suposi un risc d'especial gravetat, o per als que la vigilància específica de la salut dels treballadors sigui legalment exigible.
3. Treballs amb exposició a radiacions ionitzants per als que la normativa específica obliga a la delimitació de zones controlades o vigilades.
4. Treballs en la proximitat de línies elèctriques d'alta tensió.
5. Treballs que exposen a risc d'ofegament per immersió.
6. Obres d'excavació de túnels, pous i altres treballs que suposin moviments de terra subterranis.
7. Treballs realitzats en immersió amb equip subaquàtic.
8. Treballs realitzats en calaixos d'aire comprimit.
9. Treballs que impliquen l'ús d'explosius.
10.Treballs que requereixin muntar o desmuntar elements prefabricats pesats.

O d'un altre tipus, com :

Treballs en tensió.
Treballs en espais confinats.
Treballs subaquàtics.
Treballs en temperatures extremes.
Treballs en atmosferes corrosives.
Etc..

Haurà de descriure's els Procediments de Seguretat i Salut aplicats per a la realització dels mateixos.

El que ací es reprodueix és el que normalment es dóna en totes les obres amb excavacions.

Per les característiques pròpies de l'obra objecte d'aquest Plec de Seguretat i Salut, es considera que en les unitats d'obra corresponents a :

- Excavació.
- Buidatges.
- Execució de rases.
- Estructures.

Poden donar-se riscos tipificats en l'annex II del Reial Decret 1627/1997, a causa de :

> *Treballs amb riscos especialment greus de sepultament, afonament o caiguda d'altura per les particulars característiques de l'activitat exercida, els procediments aplicats, o l'entorn del lloc de treball.*

Pel que es requereix la presència de ***Recursos Preventius*** en les unitats d'obra.

Els recursos preventius hauran de realitzar les activitats de Control i Vigilància establertes en la Memòria de Seguretat i Salut que s'adjunta, on detalladament i per unitats d'obra s'han establert.

6. Condicions econòmic administratives

6.1. Condicions específiques per a l´obra

- Una vegada al mes, aquesta Constructora estendrà la valoració de les partides que en matèria de seguretat s'haguessin realitzat en l'obra; la valoració es farà conforme s'ha establert en el Pressupost i d'acord amb els preus contractats per la propietat.
- L'abonament de les certificacions exposades en el paràgraf anterior es farà conforme s'estipuli en el contracte de l'obra.
- A l'hora de redactar el pressupost de Seguretat i Salut, s'ha tingut en compte només les partides que intervenen com a mesures de Seguretat i Salut, fent omissió de mitjans auxiliars sense els quals l'obra no es podria realitzar.
- En cas d'executar en l'obra unitats no previstes en el pressupost, es definiran totalment i correctament les mateixes, i se'ls adjudicarà el preu corresponent, procedint-se per al seu abonament tal com s'indica en els apartats anteriors.
- En cas de plantejar-se una revisió de preus el Contractista comunicarà aquesta proposició a la propietat per escrit, procedint-se a continuació a allò que s'ha estipulat en les Condicions d'Índole Facultativa.

6.2. Criteris que es tomarán com a base per a realitzar el mesuraments, valoracions, certificacions, abonaments (incloses les partides alçades de seguretat i salut) de cadascuna de les unitats d`obra

Tot i que els EPIS ***hauran d'estar en l'obra en nombre suficient,*** a l'objecte de quantificar, els mesuraments es realitzaran segons els criteris d'unitat de mesura definits per les taules següents i que són les establertes en l'estat d'amidaments i pressupostos, seguint les recomanacions de l' INSST, encara que sabem que estaran sempre en nombre suficient, per tant aquests valors són per al càlcul aproximat de la inversió en seguretat per EPIS:

Criteris adoptats per al Mesurament d'EPIS

Cascs de seguretat homologats	1,8 x NO x NA
Cascs de seguretat il·luminació autònoma	1,2 x NO x NA
Cascs de seguretat protectors auditius	1,2 x NO x NA
Cascs de seguretat il·luminació + protectors auditius	1,2 x NO x NA
Cascs classe e 1,1 x	NO x NA
Pantalla de soldadura sustentació manual	3 x NOE x NA
Ulleres antiprojectes	0,15 x NO x NA
Ulleres antipols	0,18 x NO x NA
Màscara antipartícules de retenció mecànica simple	0,2 x NO x NA
Màscara antipartícules amb filtre recanviable	0,18 x NO x NA
Màscara anti emanacions tòxiques	0,15 x NO x NA
Filtre per a màscara antipols	30 x NOE
Equip de respiració autònoma	NOE
Taps antisoroll	0,48 x NO x NA
Cascs protectors auditius	2 x NOE x NA
Cinturó de seguretat classe a	1,5 x NOE x NA
Cinturó de seguretat classe b	NOE

Cinturó de seguretat classe c	1 x NOE x NA
Cinturó portaferramentes	0,36 x NO x NA
Faixa protecció contra sobreesforços	1 x NOE x NA
Faixa anti vibratòria	1 x NOE x NA
Monyiqueres anti vibratòries	1 x NOE x NA
Guants de cuir per a càrrega i descàrrega	3,6 x NO x NA = 36
Guants de cuir amb dors de loneta per a càrrega i descàrrega	3,7 x NO x NA = 37
Manyoples de cuir	3,6 x NO x NA = 36
Guants de cuir amb malla metàl·lica	3 x NOE x NA = 150
Guants de cuir per a conductors	1 x NOE x NA = 50
Guants impermebilizats	3,8 x NO x NA = 38
Guants de goma o de PVC	2,4 x NO x NA
Guants aïllants per a alta tensió	NOE
Guants aïllants per a baixa tensió	NOE
Bótes de seguretat	1,44 x NO x NA
Bótes de sola antilliscant	1,44 x NOE x NA
Sandàlies de seguretat	1,44 x NO x NA
Plantilles antiobjectes punxants	1,44 x NOE x NA
Bótes de goma o PVC de mitja canya	0,4 x NO x NA
Bóta pantaló en goma o pvc	1 x NOE x NA
Bóta de seguretat en goma o PVC de mitja canya	0,4 x NO x NA
Sabates de seguretat	1 x NOE x NA
Manils impermeables	1,8 x NOE x NA
Manils de cuir	1,2 x NOE x NA
Polaines de cuir	3 x NOE x NA
Polaines impermeables	3 x NOE x NA
Paracaigudes per a cinturons de seguretat	NOE
Trages impermeables per a zones plujoses	2,4 x NO x NA
Trages de treball per a zones no plujoses	0,84 x NO x NA
Trages de treball, bussos o mones	NOE
Comando impermeable	1 x NOE x NA
Comando abric	1 x NOE x NA
Jupetí reflector	NOE
Bótes amb sola de cuiro per a artillers	1,44 x NOE x NA
Jupetins salvavides	0,36 x NO x NA

NO : Nombre d'obrers
NA : Nombre d'anys
NOE : Nombre d'obrers exposats

Criteris adoptats per al Mesurament dels Serveis d'Higiene i Benestar

Nombre de vestuaris amb bancs, cadires, perxes, etc :	NO x 2 m2
Nombre de taquilles	1,2 x NO
Els m2 de Menjador requerits	NO x 1,2 m2
Nombre de calfa menjars	1 x cada 50 NO o

	fracció
Nombre d'aixetes en l'aiguabeneitera	1 per cada 10 NO o fracció
Nombre de dutxes en serveis	1 x 10 NO o fracció
Nombre d'inodors en serveis	1 x 25 NO o fracció
Nombre de calfadors de 100 litres	1x 25 NO o fracció
Nombre de lavabos en serveis	1 x 10 NO o fracció

NO : Nombre d'obrers/es

En el document que forma part del Pressupost de Seguretat i Salut, denominats ***Mesuraments*** s'especifiquin aquests, per a les diferents Partides considerades.

Aquelles unitats de Seguretat i Salut no previstes en el mateix, donaran lloc a l'oportuna creació d'un *Preu contradictori*, el qual s'aprovarà pel Coordinador de Seguretat i Salut, abans d'escometre el treball, conforme s'estableix en aquest mateix Plec de Condicions Particulars per a aquesta obra.

, 12 de Desembre de 2024

Sign.*Victor Vall-lamora Aramburu*

Sign.*Ignasi Bullich Massagué*