


Emplaçament Escala 1:5.000

Pla d'Ordenació Urbanística Municipal
Escala 1:500

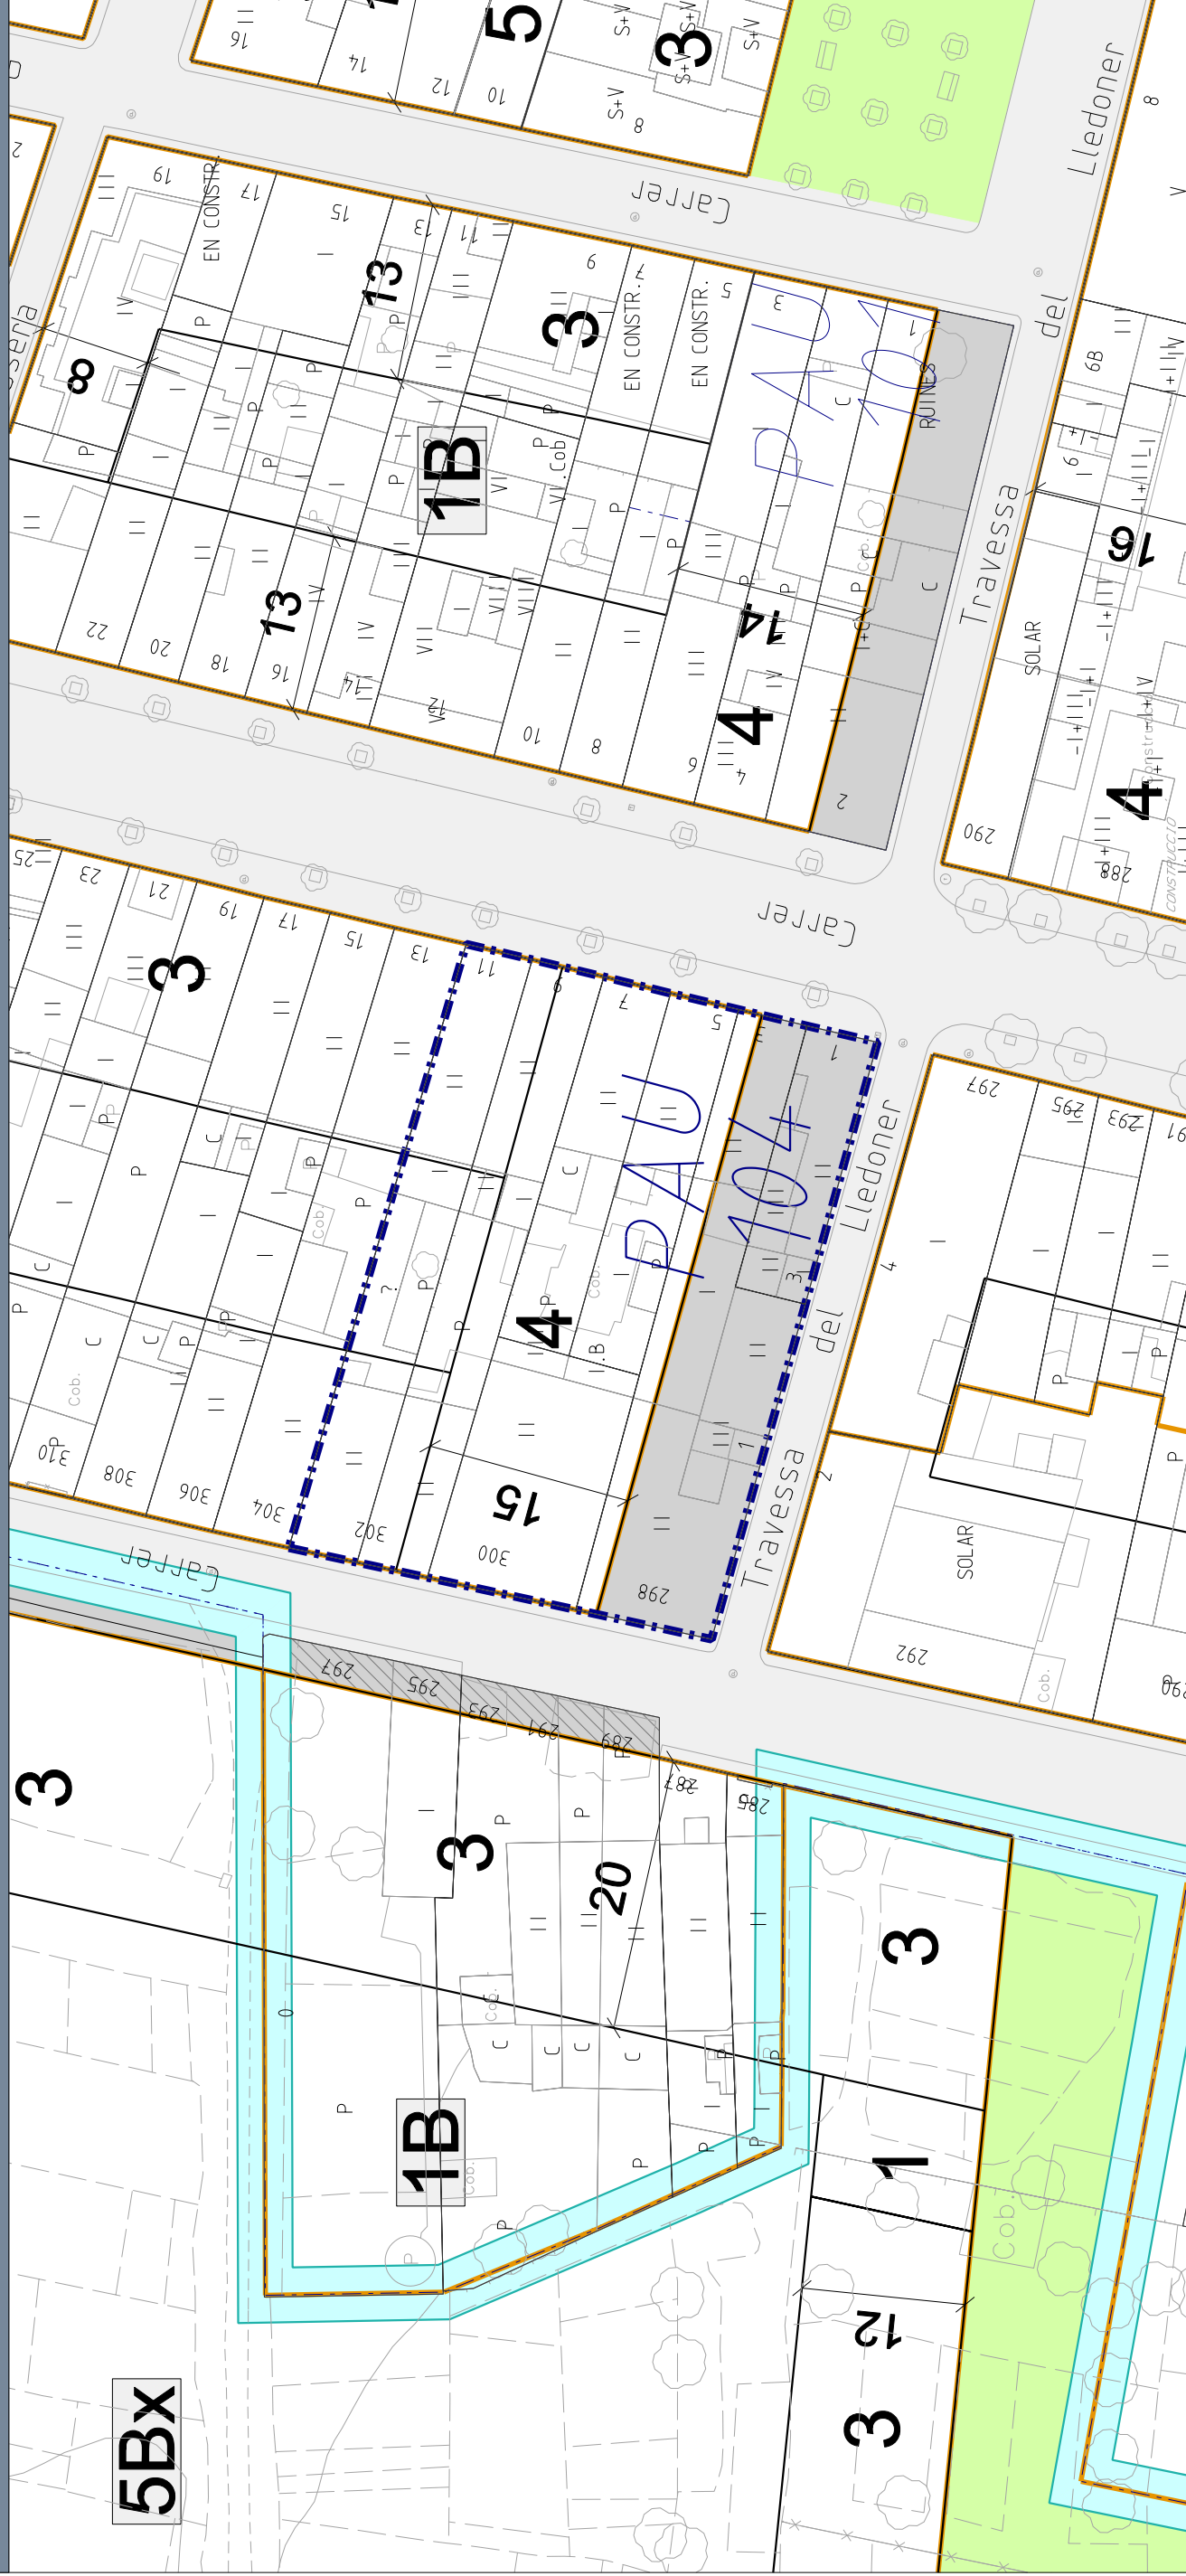

nord



document text refòs

pla d'ordenació urbanística municipal de Granollers

Polígon d'Actuació urbanística 104. Sòl urbà no consolidat