




Emplaçament Escala 1:5.000



Pla d'ordenació Urbanística Municipal Escala 1:3.500

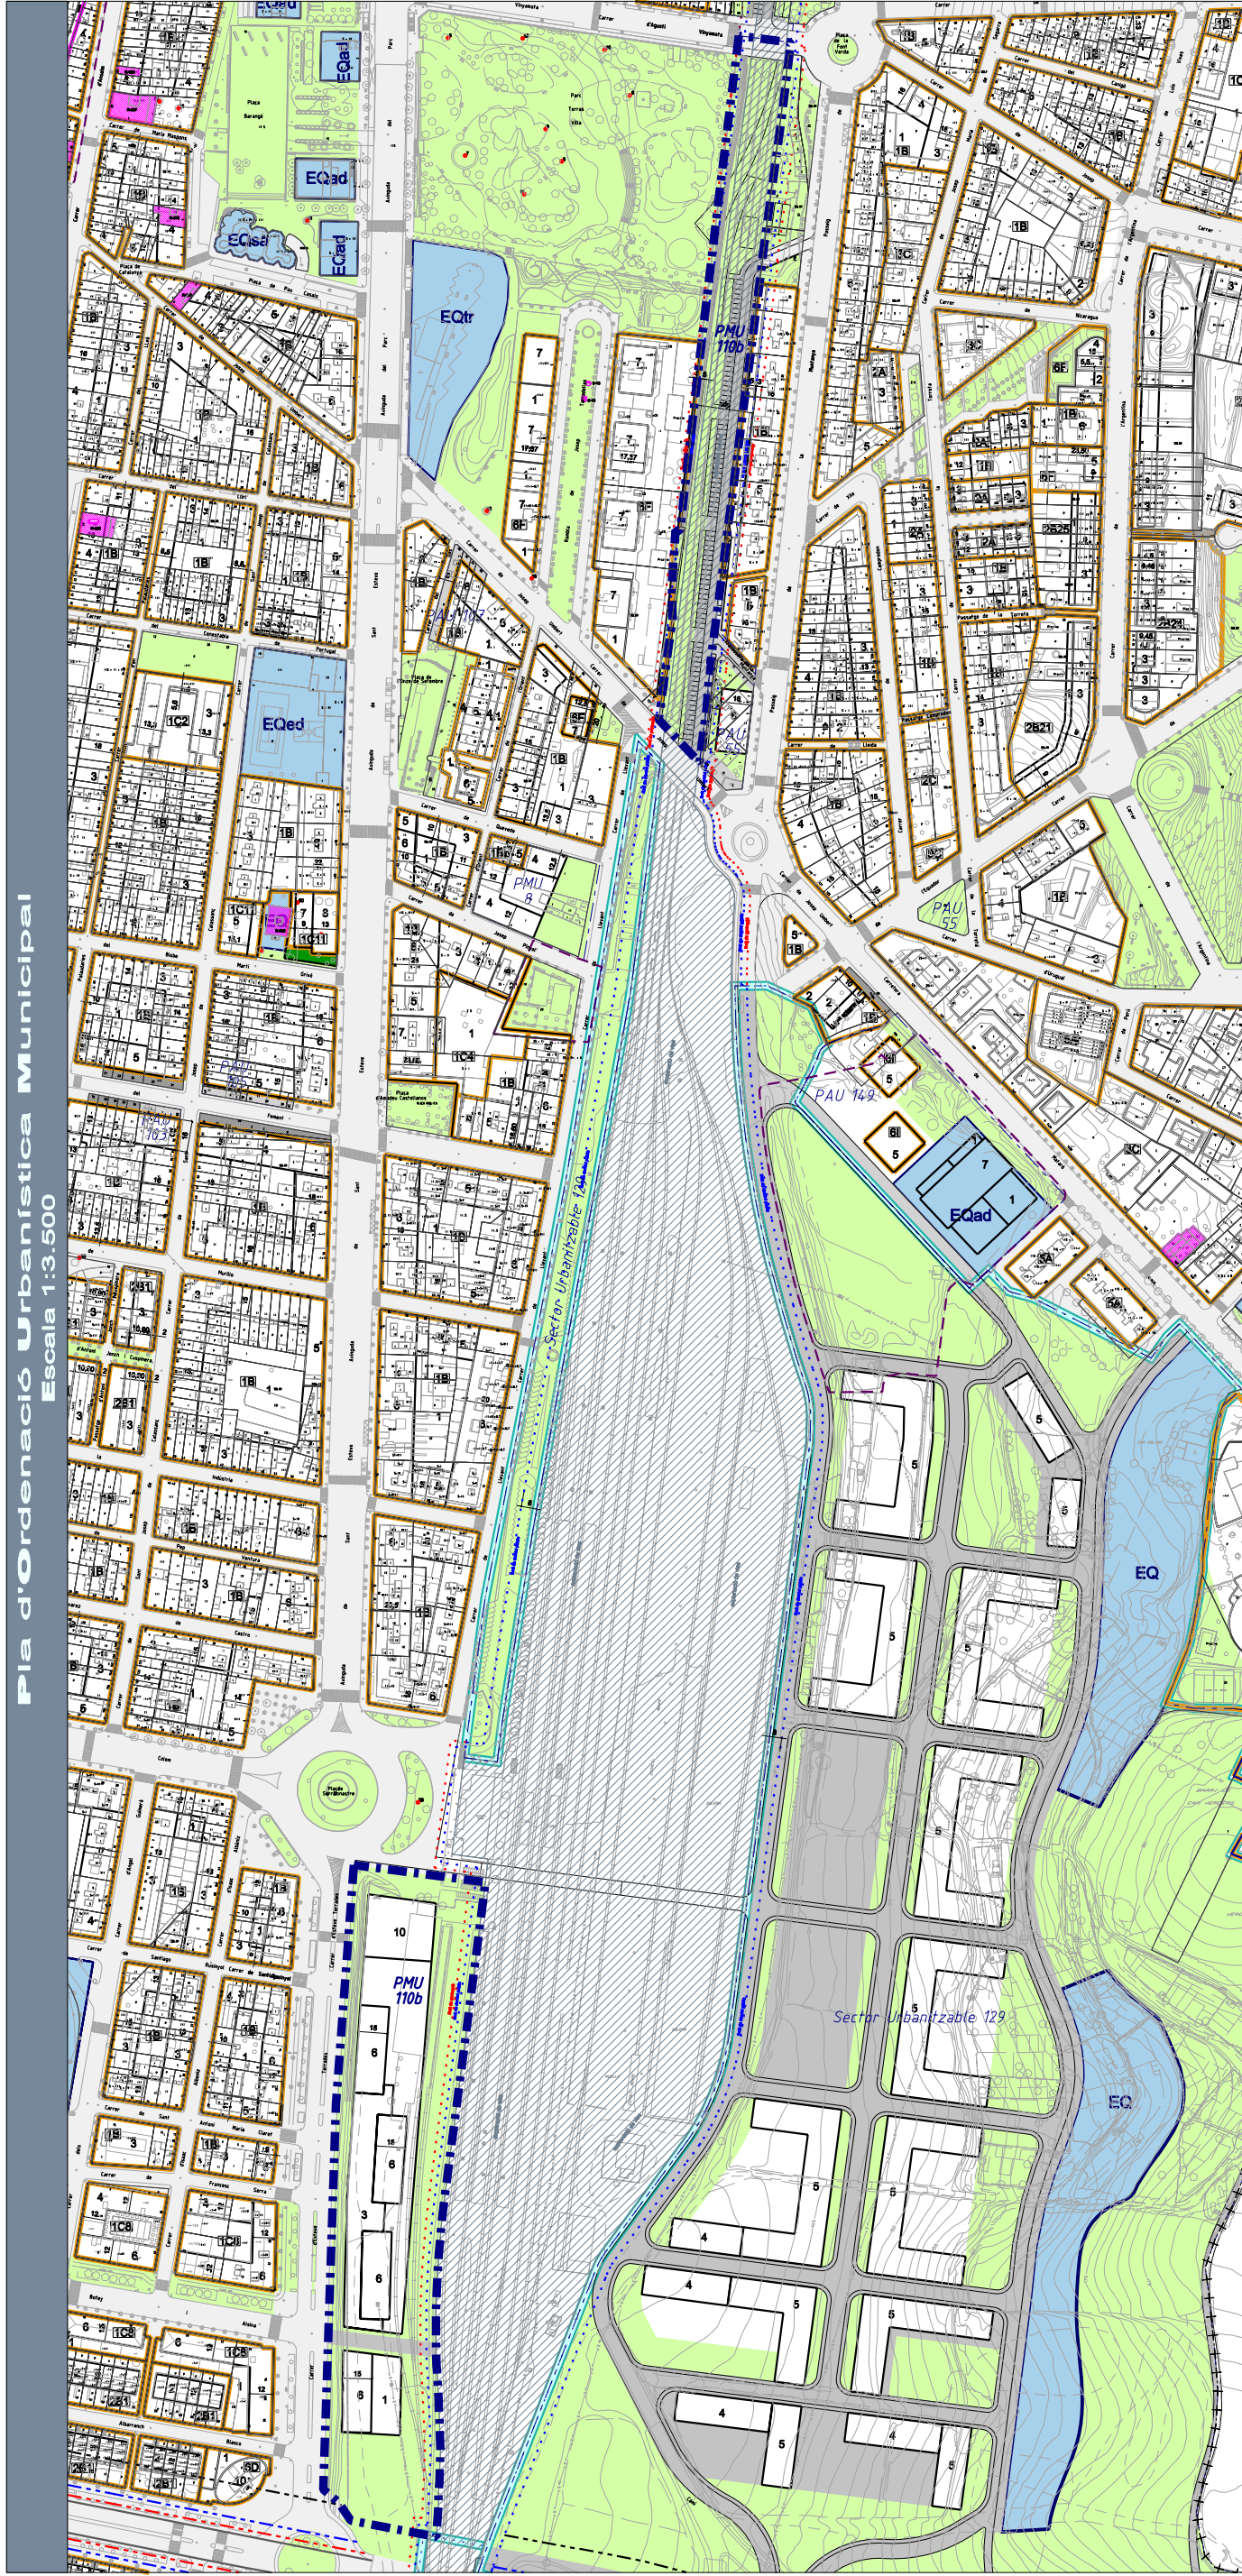

nord



AJUNTAMENT DE GRANOLLERS

Pla d'ordenació urbanística municipal de Granollers

Pla de Millora Urbana 110B. Sòl urbà no consolidat

document text refós