
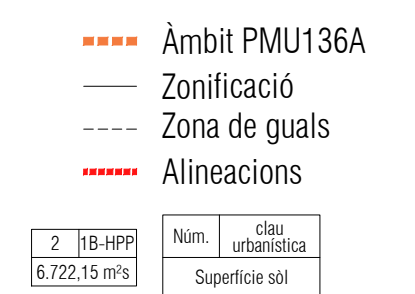


Motiu: Aprobat definitivament
pel Ple de 27 de gener de
2026. El Secretari General.
Data: 2026.02.19 10:53:41
+01'00'

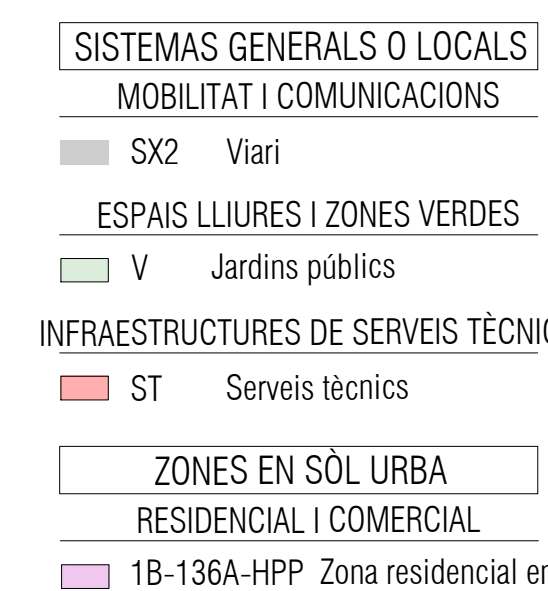

**CARLOS
TORRES
HIDALGO /
num:30001-2**

Projecte:
TEXT REFÓS DEL PLA DE MILLORA URBANA PMU136A

Denominació:
ZONIFICACIÓ

	Expedient:	Esp.:	cat.Plano: N° Plano:	Rev:
	22/7167	U	O 01	02

Client:
JUNTA DE COMPENSACIÓN PROVISIONAL
DEL SECTOR PMU 136A DE GRANOLLERS



ingeniería arquitectura consultoría

Emplaçament:
Av. Francesc Macià i Ullast 250-286
08402 Granollers.
(Barcelona)

Escala: A1: 1/500 ; A3: 1/1.000		Dibuat	Comprovat	Data
Activitat: URBANISME	Original	AVA	CTH	04/10/2024
	Revisió 1	AVA	CTH	19/05/2025
	Revisió 2	JR	CTH	11/12/2025

data plot: 11 dic.25 usuari: carles torres
ruta | arxiu | layout: \\22-71-67_lldi_granllers_ronda sud\PMU\01 Dwg\pmu_cd_v7 | ORDENACIO.dwg | 0-01 ZONIFICACIÓ



SISTEMAS GENERALS O LOCALS
MOBILITAT I COMUNICACIONS

SK2 Viari

ESPAIS LLIBRES I ZONES VERDES

V Jardins públics

INFRAESTRUCTURES DE SERVEIS TÈCNICS

ST Serveis tècnics

ZONES EN SÒL URBA
RESIDENCIAL I COMERCIAL

1B-136A-HPP Zona residencial en illa tancada - façana ample -

Àmbit PMU136A
Zonificació
Zona de guals
Alineacions

T3 Residencial S < 410 m²st	Núm. Identificador sobre mida / planta
--------------------------------	---




Projecte:
TEXT REFÓS DEL PLA DE MILLORA URBANA PMU136A

Emplaçament: Av. Francesc Macià L'Ussà 250-286 08402 Granollers (Barcelona)	Escala: A1: 1/500 - A3: 1/1.000 Activitat: URBANISME	Original Revisió 1 Revisió 2 Revisió 3	Dibuixat AVA JR	Comprovat CTH CTH	Data 04/10/2024 19/02/2025 11/12/2025
--	---	---	-----------------------	-------------------------	--

Denominació:
ORDENACIÓ DE L'EDIFICACIÓ, PLANTA BAIXA

Expedient: 22/7167 U
Esp.: O
cat.Plano: N° Plano:
Rev: 02 02

Client:
JUNTA DE COMPENSACIÓN PROVISIONAL
DEL SECTOR PMU 136A DE GRANOLLERS

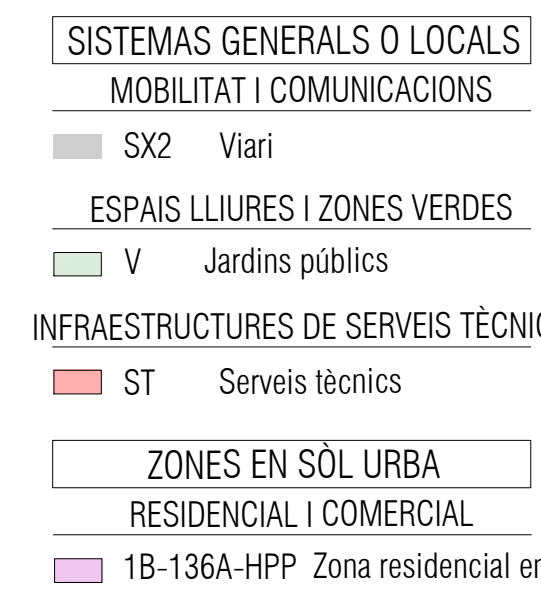


 Àmbit PMU136A
 Zonificació
 Zona de guals
 Alineacions








T3	Residencial
S ≤ 410 m²st	

Núm.	identificador
sostre màx / planta	



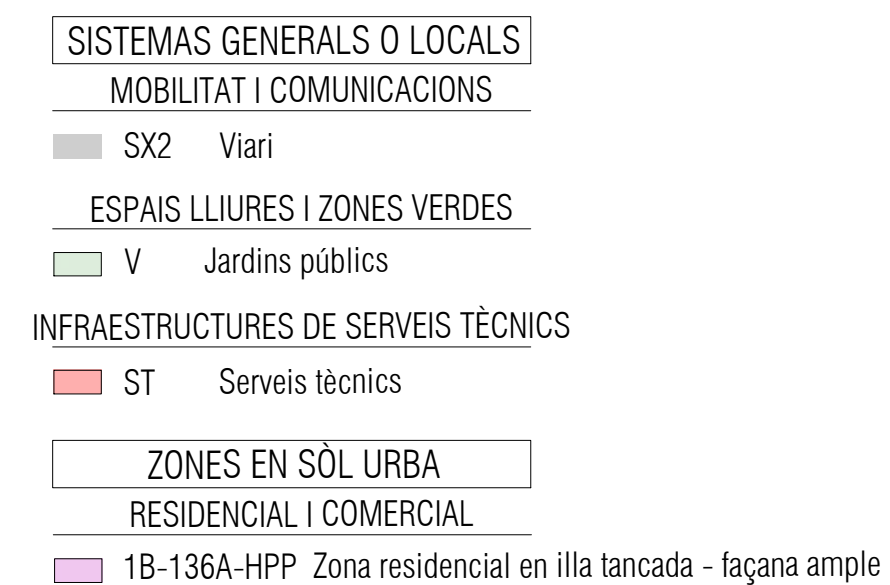


data plot: 11 de 25 - usuaris: corries tores
ruta | orau | l'ayou | PA 22.7.67 | l'aj. granollers_ronda sud.sua | PMU 136A | ORDINACIÓ DWG | 0.45 ORDINACIÓ DE L'EDIFICACIÓ SECCIONS

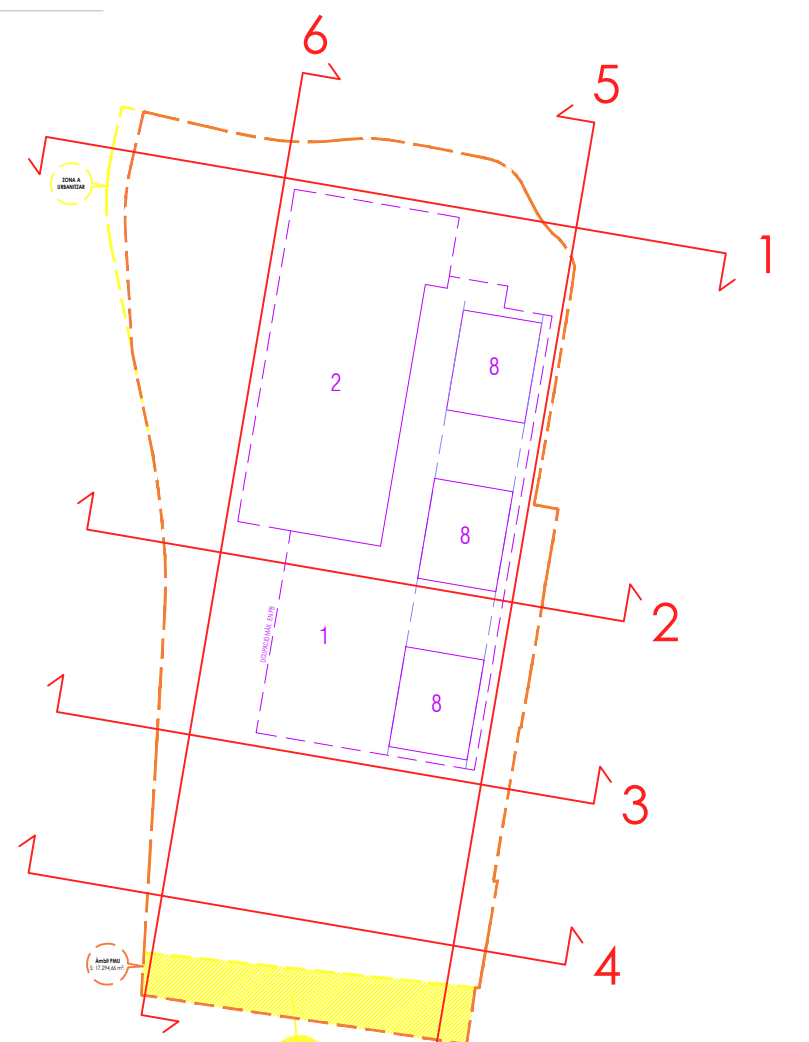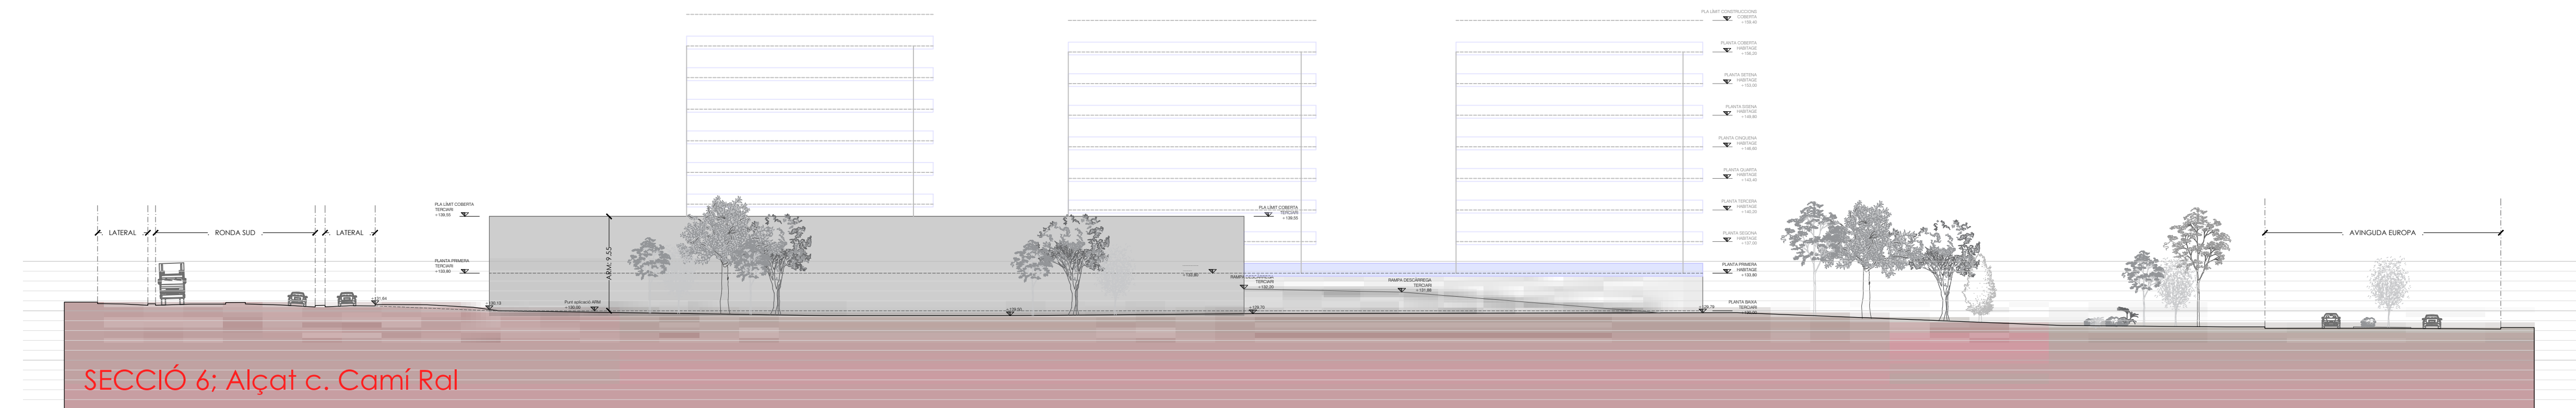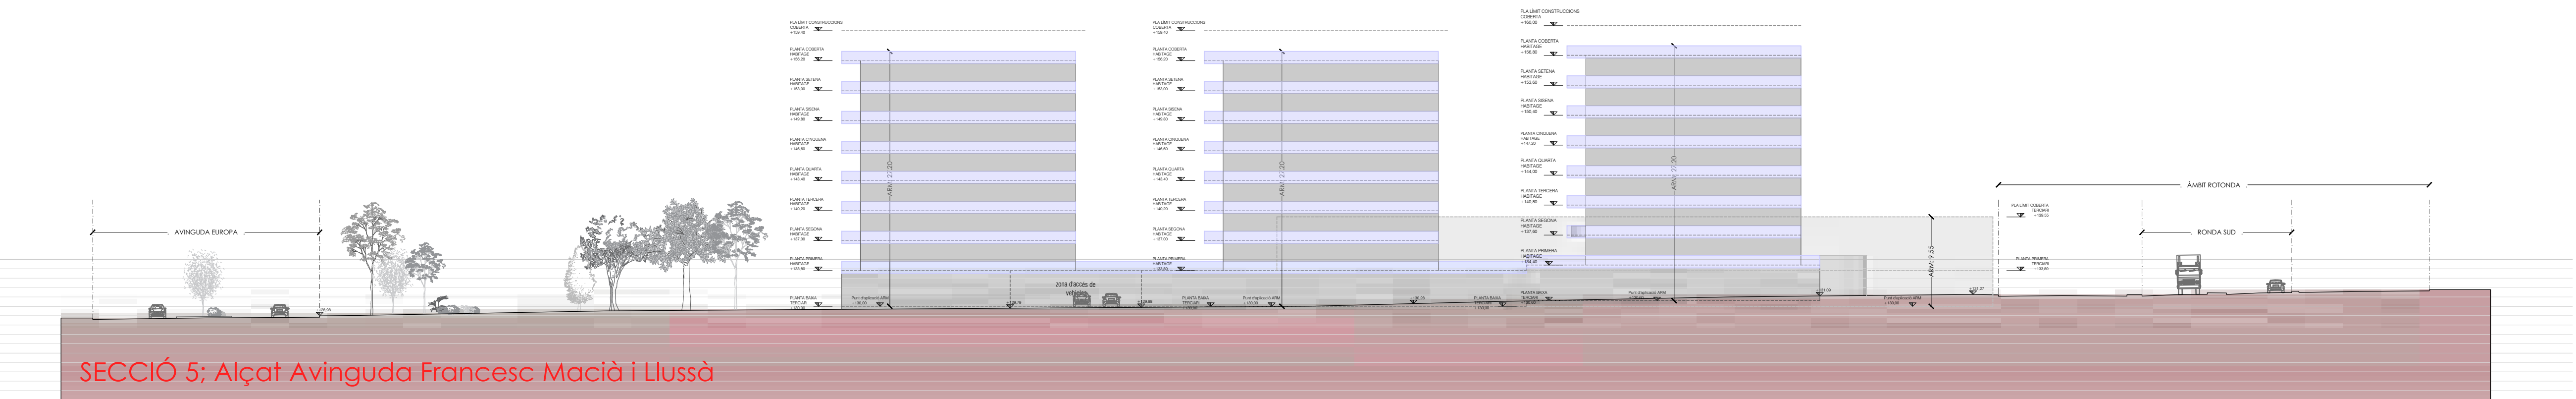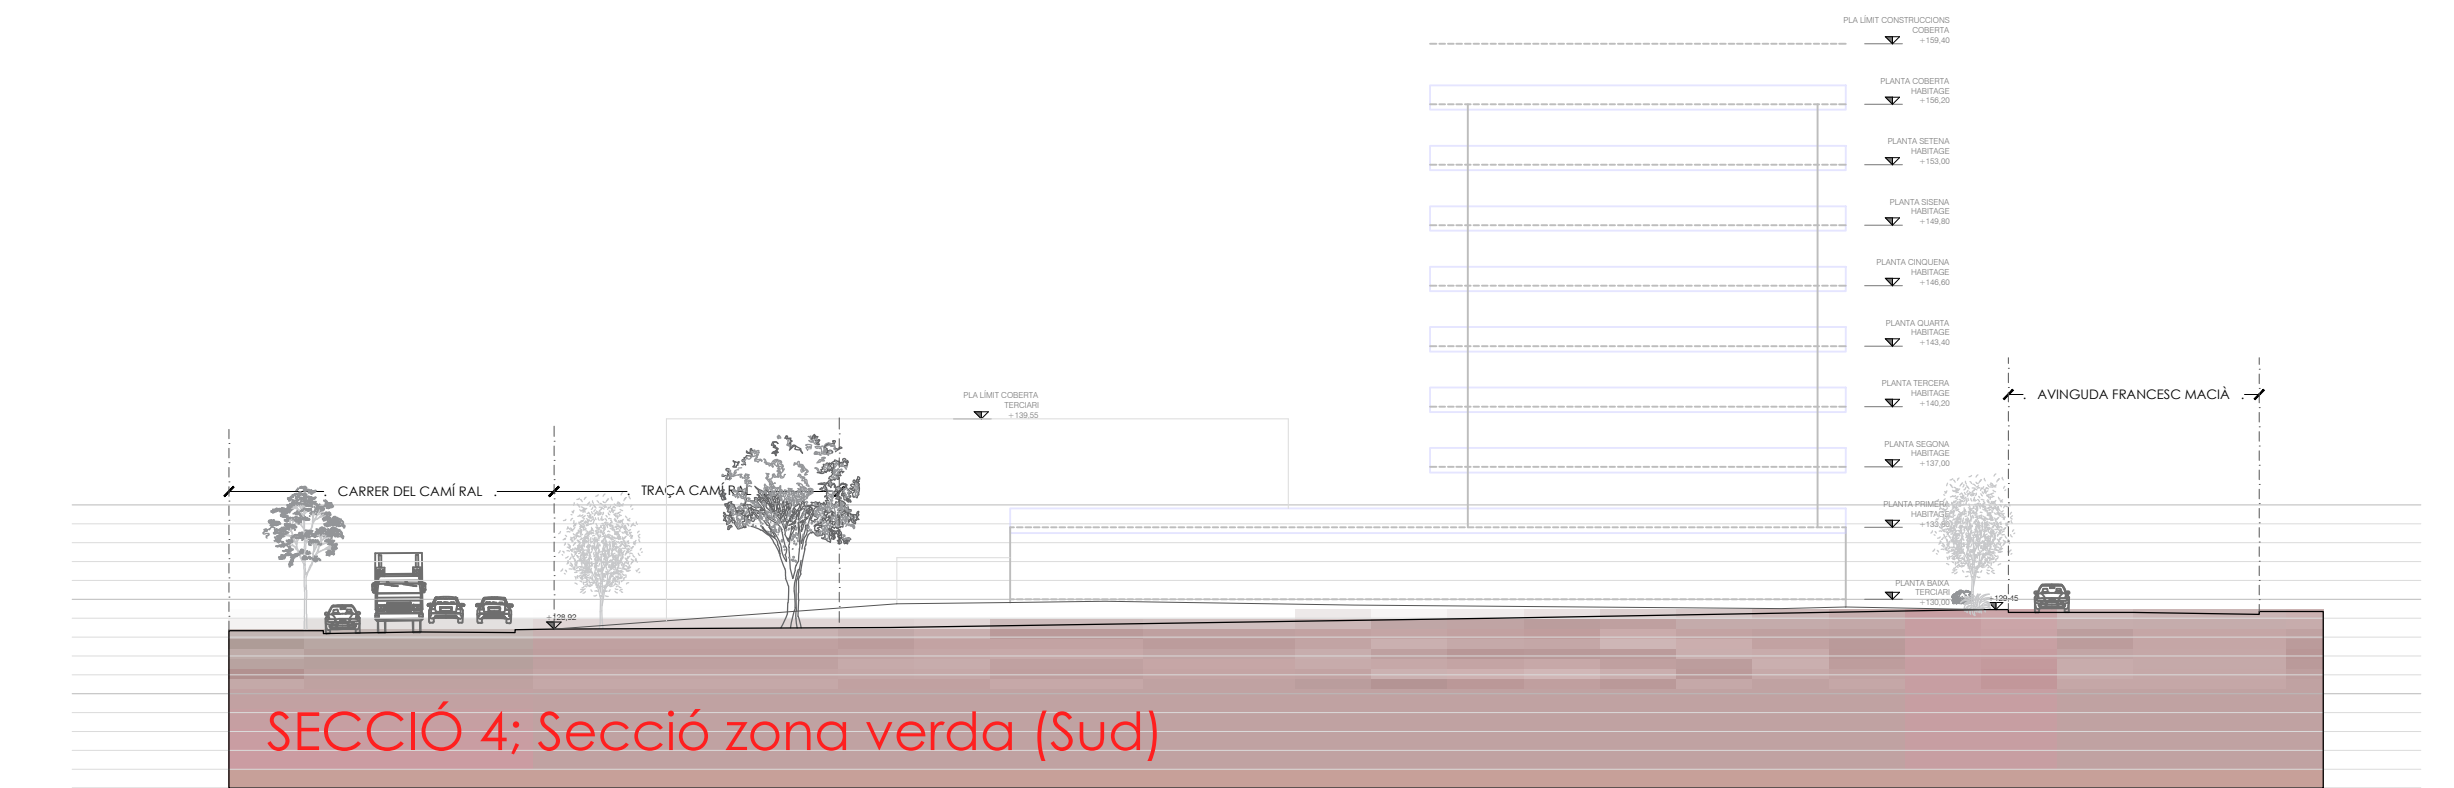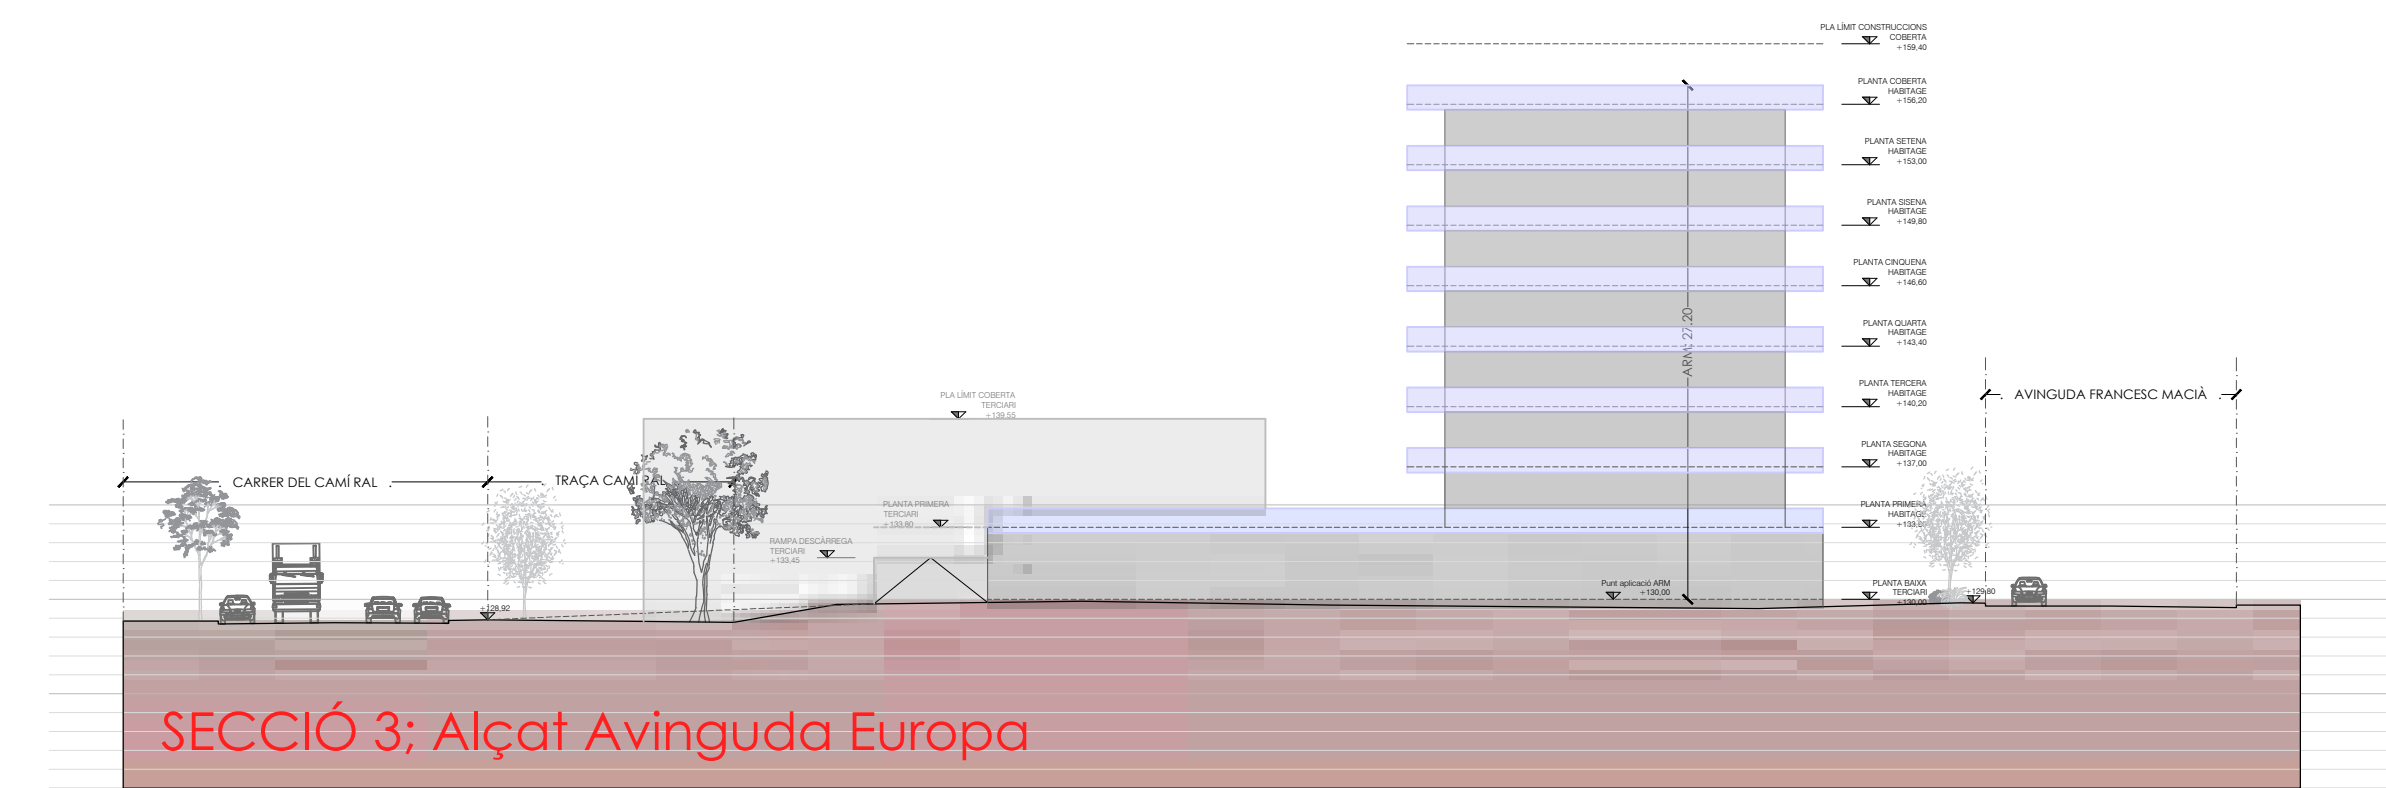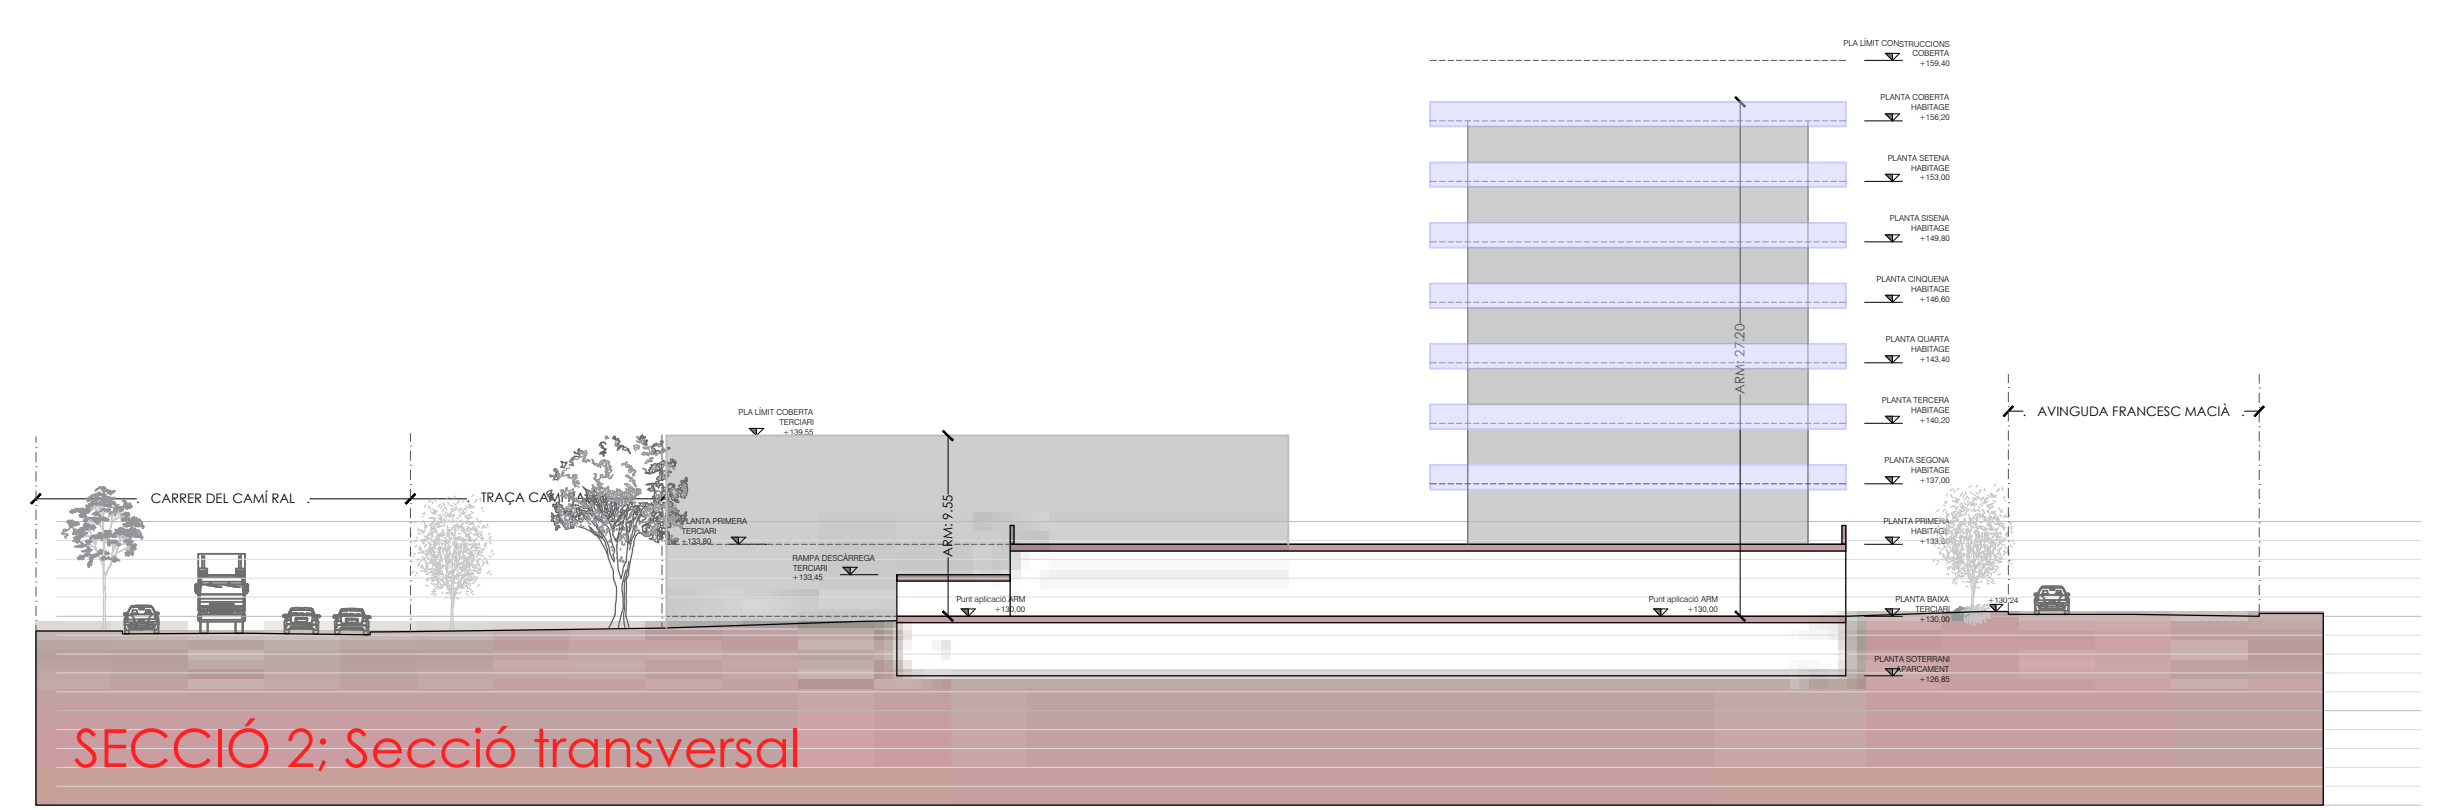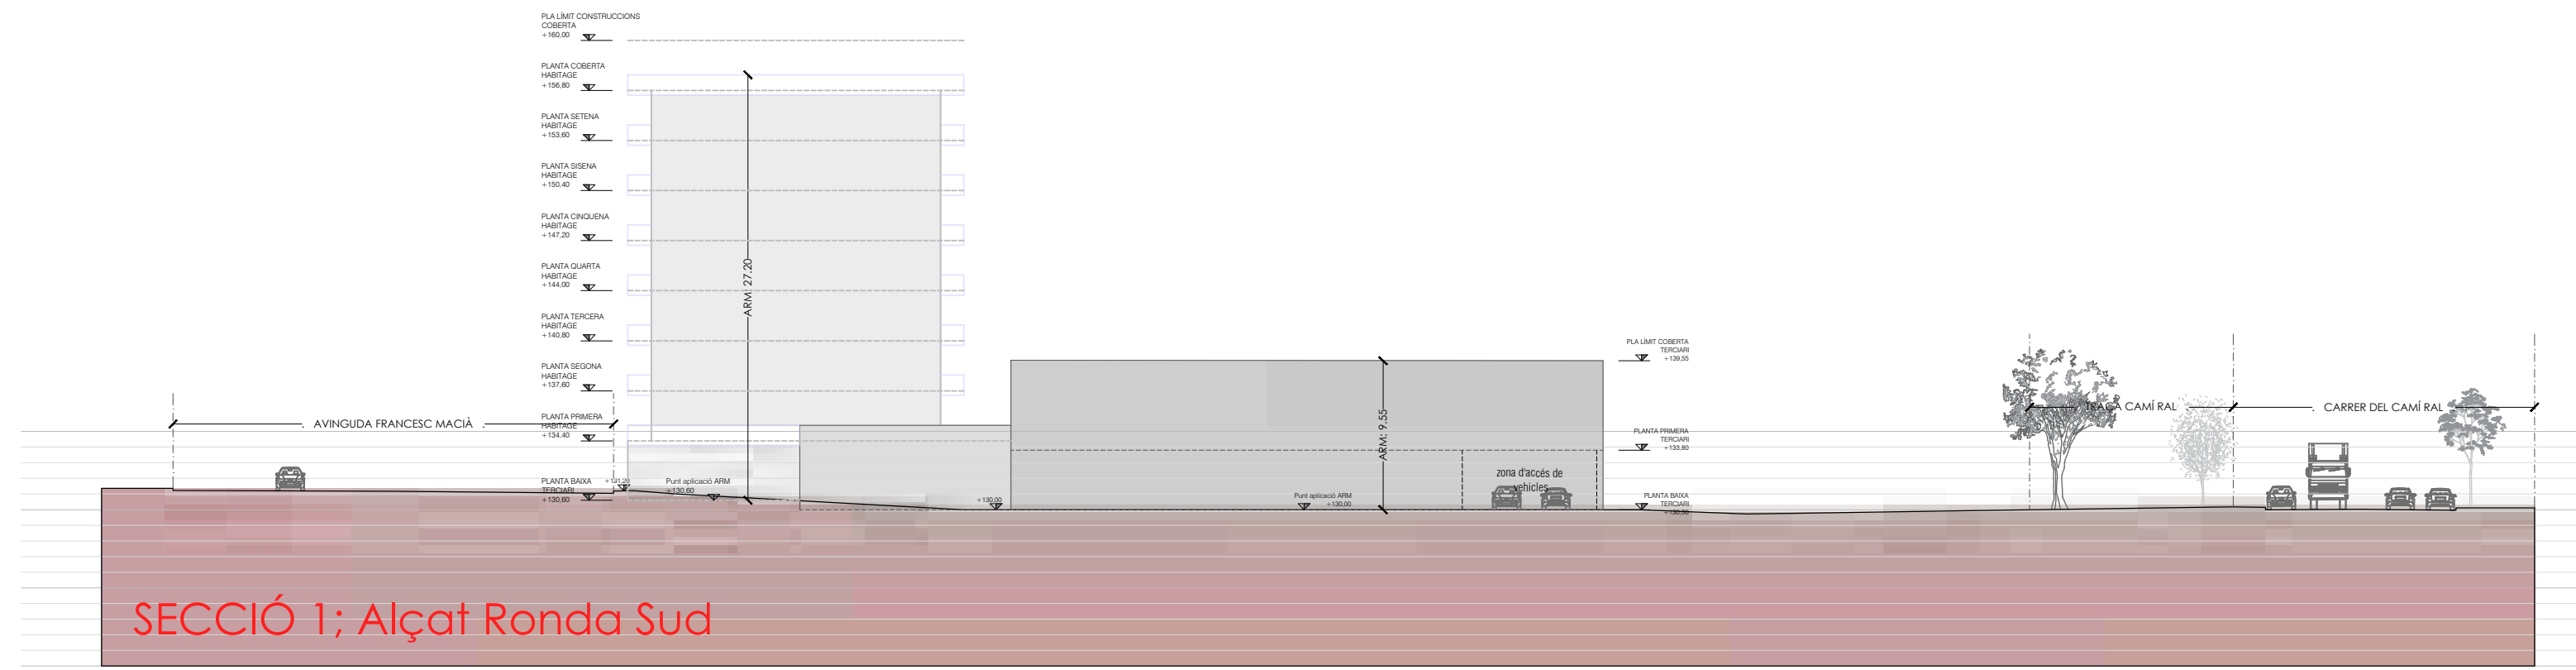

Projecte: TEXT REFÓS DEL PLA DE MILLORA URBANA PMU136A				
Emplaçament: Av. Francesc Macià Lluissà 250-286 08402 Granollers (Barcelona)	Escala: A1: 1/500 - A3: 1/1.000 Activitat: URBANISME	Original Revisió 1 Revisió 2 Revisió 3	Dibuat AVA JR	Comprovat CTH CTH
		Data 04/10/2024 19/05/2025 11/12/2025		

Denominació: ORDENACIÓ DE L'EDIFICACIÓ, SECCIONS				
Expedient: 22/7167 U	Esp.: O	cat.Planos: Nº Plano: 05	Rev: 02	
Client: JUNTA DE COMPENSACIÓN PROVISIONAL DEL SECTOR PMU 136A DE GRANOLLERS				
nadico ingeniería arquitectura consultoria www.nadico.net nadico@nadico.net Tf. (+34) 902.197.239				

data plot: 11 de 25
ruta: 1 orol | l'ayutPVC227.67 | l'ajl_granollers_ronda_sua\PMU136A\01_Dwg\pmu136a.dwg | C:\Users\JORDAN\Documents\PROPOSTA_SANEAMENT

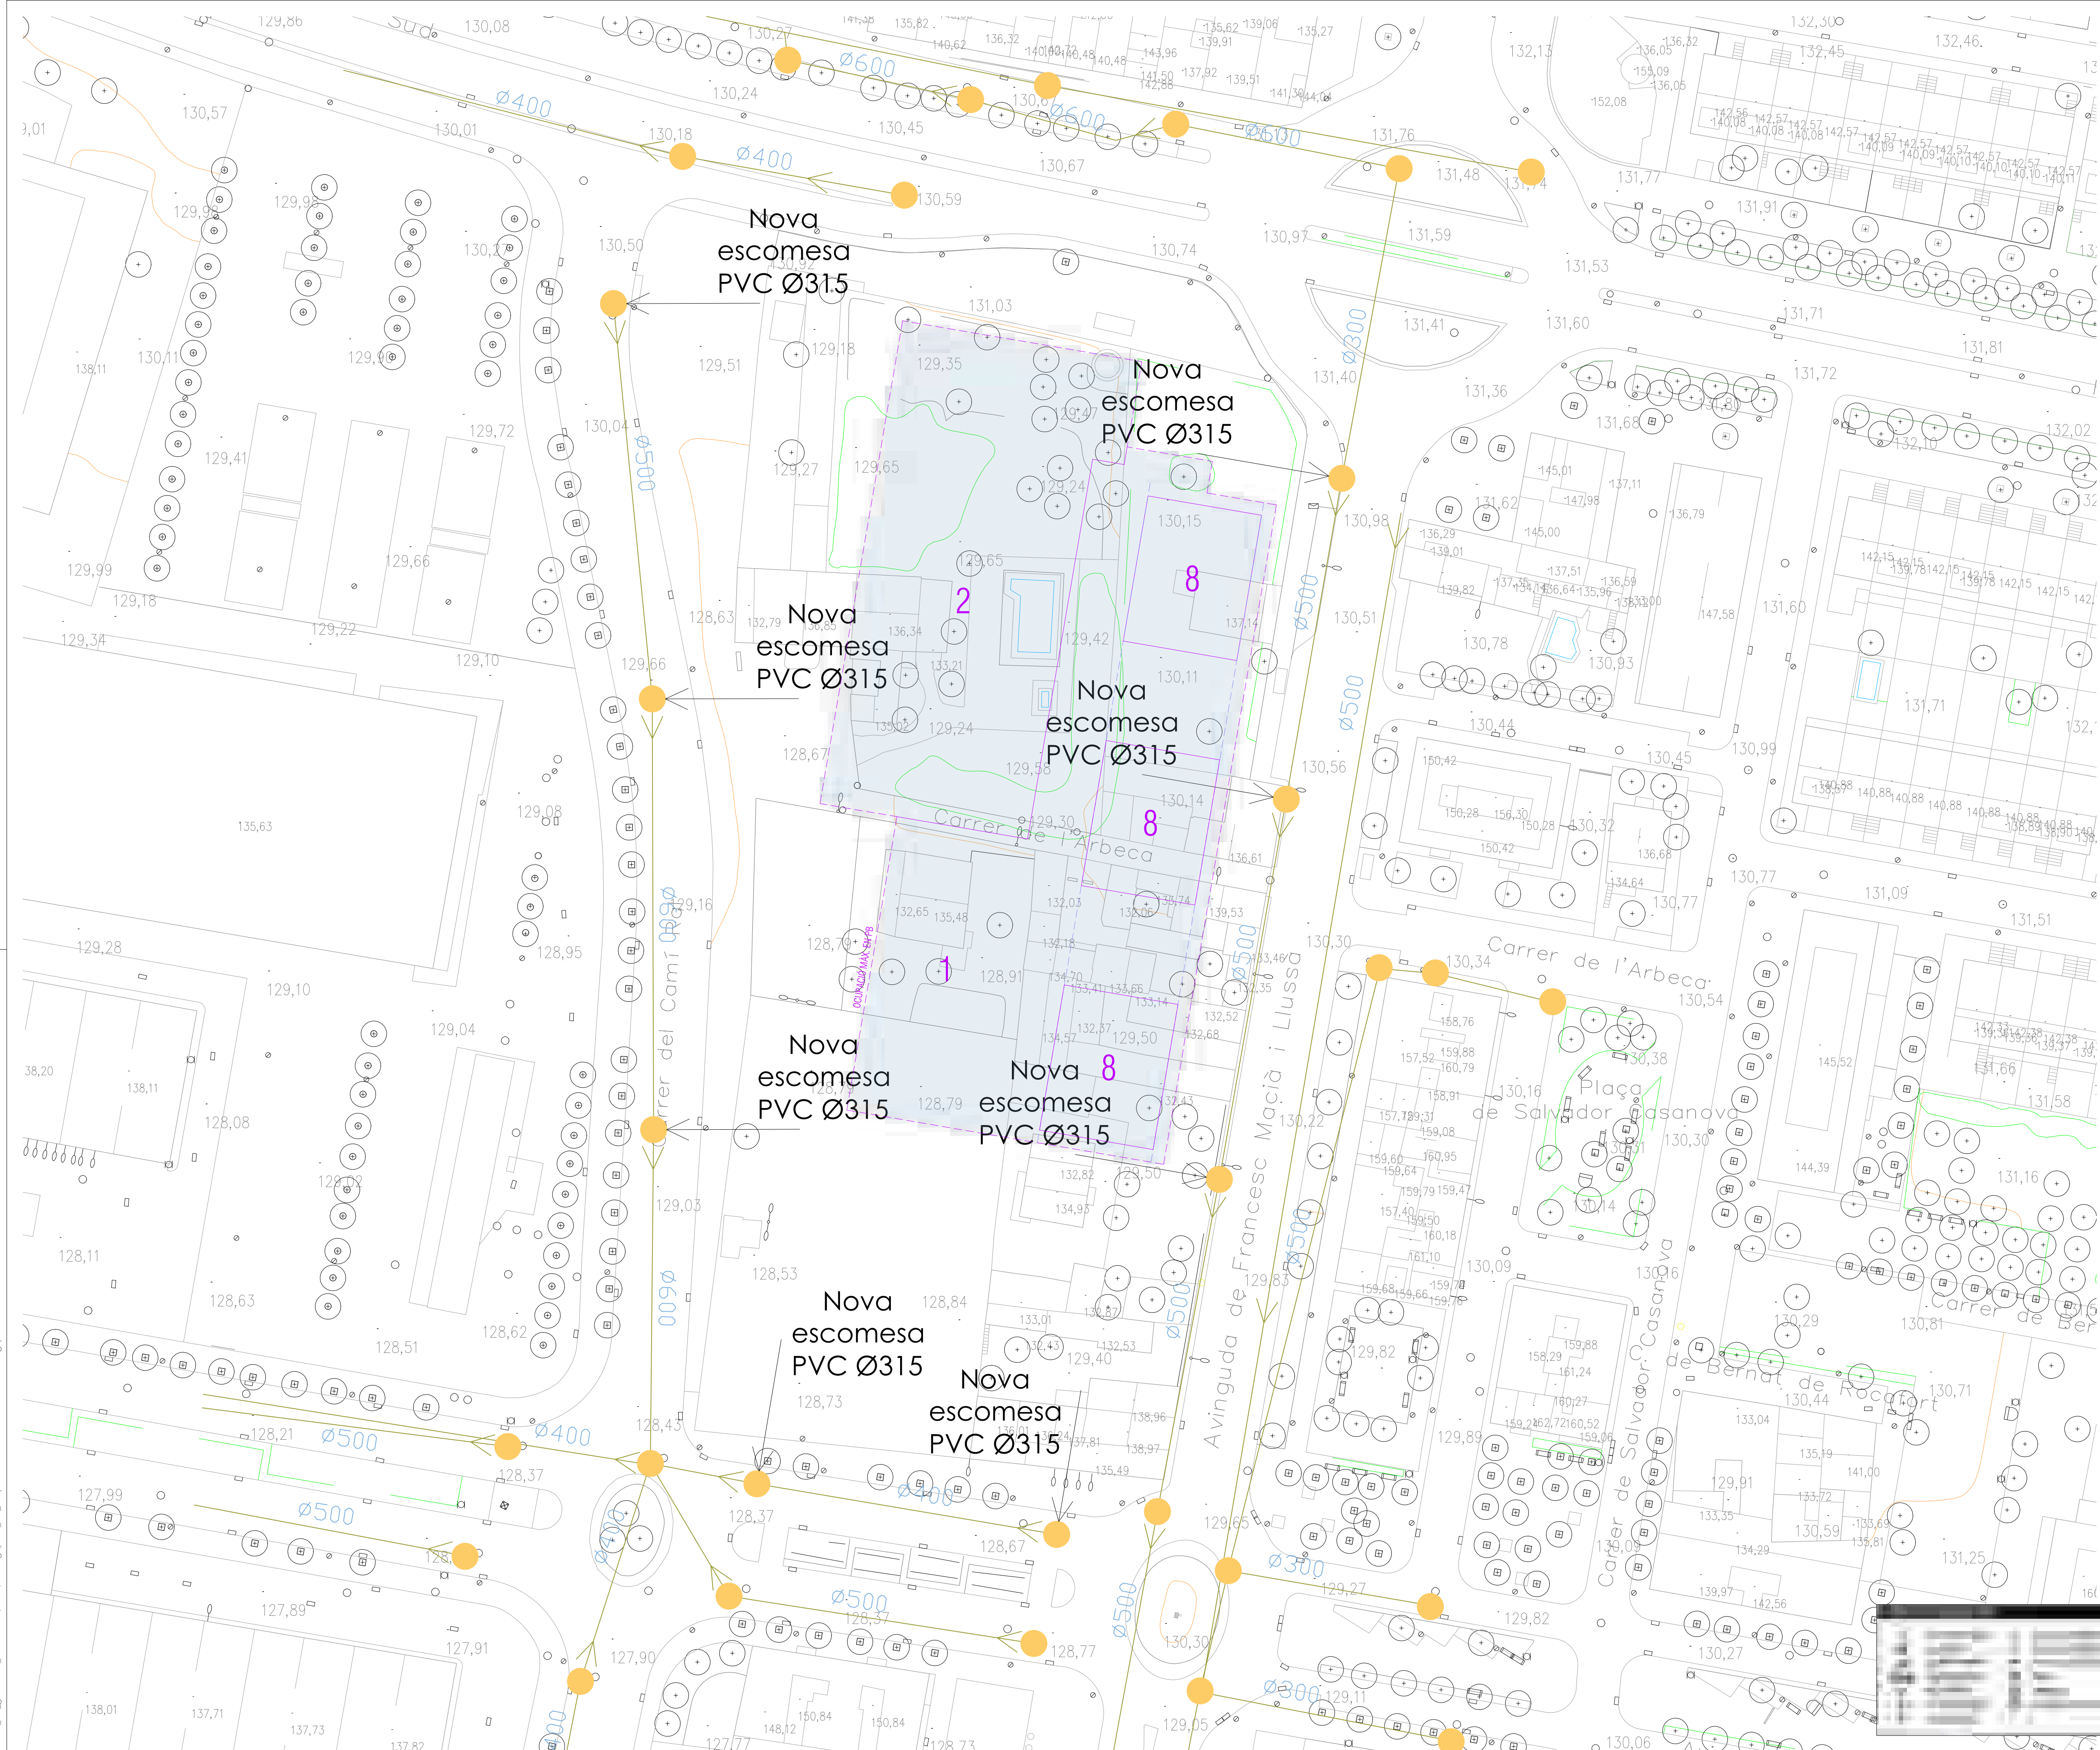

Projecte: TEXT REFÓS DEL PLA DE MILLORA URBANA PMU136A		Escala: Al: 1/500 - AS: 1/1.000		Original		Dibuat		Comprovat		Data	
Av. Francesc Macià Llussà 250-286		Activitat: URBANISME		Revisió 1		AVA		CTH		04/10/2024	
(Barcelona)		Revisió 2		JR		CTH		11/12/2025			
		Revisió 3									

Denominació: SERVEIS URBANS PROPOSTA, SANEAMENT		Expedient: 22/7167 U		Esp.: O		cat.Planos: 06a		Rev: 02	
Client: JUNTA DE COMPENSACIÓN PROVISIONAL DEL SECTOR PMU 136A DE GRANOLLERS		nadico		ingeniería arquitectura consultoria		www.nadico.net		nadico@nadico.net	
								Tf: (+34) 902.197.239	



data plot: 11 dic 25
ruta: 1 orla | layout: PA_227167_dtl_granollers_ronda sud\PMU136A.dwg | O: 06b SERVEIS URBANS PROPOSTA: ELECTRICITAT

Projecte:
TEXT REFÓS DEL PLA DE MILLORA URBANA PMU136A

Emplaçament:
Av. Francesc Macià Lluís 250-286
08402 Granollers
(Barcelona)

Escala:
A1: 1/500 - A3: 1/1.000
Activitat:
URBANISME

Dibuixat	Comprovat	Data
AVA	CTH	04/10/2024
AVA	CTH	19/02/2025
Revisió 2	JR	11/12/2025
Revisió 3		

Denominació:
SERVEIS URBANS PROPOSTA, ELECTRICITAT

Expedient: 22/7167 U
Esp.: U
cat.Plan: O
Nº Plano: 06b
Rev: 02

Client:
**JUNTA DE COMPENSACIÓN PROVISIONAL
DEL SECTOR PMU 136A DE GRANOLLERS**

ingeniería arquitectura consultoría
www.nadico.net nadico@nadico.net Tf. (+34) 902.197.239





Denominació: SERVEIS URBANS PROPOSTA, AIGUA I HIDRANTS		Expedient: Esp.: cat.Plano: Nº Plano: Rev: 22/7167 U O 06d 02
Client: JUNTA DE COMPENSACIÓN PROVISIONAL DEL SECTOR PMU 136A DE GRANOLLERS	 ingeniería arquitectura consultoría	



www.nadico.net nadico@nadico.net Tf. (+34) 902.197.230

data plot: 11 dic 25
ruta: 1 orol | l'ayutP2\227\67\l'ajl_granollers_ronda_sua\PMU1\01_Dwg\pmu1.dwg | C:\MSD\SERVICES_URBANS_PROPOSTA_XARXA_GAS_NATURAL



Projecte:
TEXT REFÓS DEL PLA DE MILLORA URBANA PMU136A

Denominació:
SERVEIS URBANS PROPOSTA, XARXA GAS NATURAL

Expedient: 22/7167 U
Esp.: U
cat.Planos: 06f
Nº Plano: 02

Emplaçament:	Escala:	Original	Dibuixat	Comprovat	Data
Av. Francesc Macià i Llussà 250-286 08402 Granollers (Barcelona)	A1: 1/500 - A3: 1/1.000 Activitat: URBANISME	Revisió 1 Revisió 2 Revisió 3	AVA AVA JR	CTH CTH CTH	04/10/2024 19/02/2025 11/12/2025

Client:
JUNTA DE COMPENSACIÓN PROVISIONAL
DEL SECTOR PMU 136A DE GRANOLLERS

nadico
ingeniería arquitectura consultoria
www.nadico.net nadico@nadico.net Tf.(+34) 902.197.239

