


Emplaçament Escala 1:5.000



Pla d'Ordenació Urbanística Municipal Escala 1:500

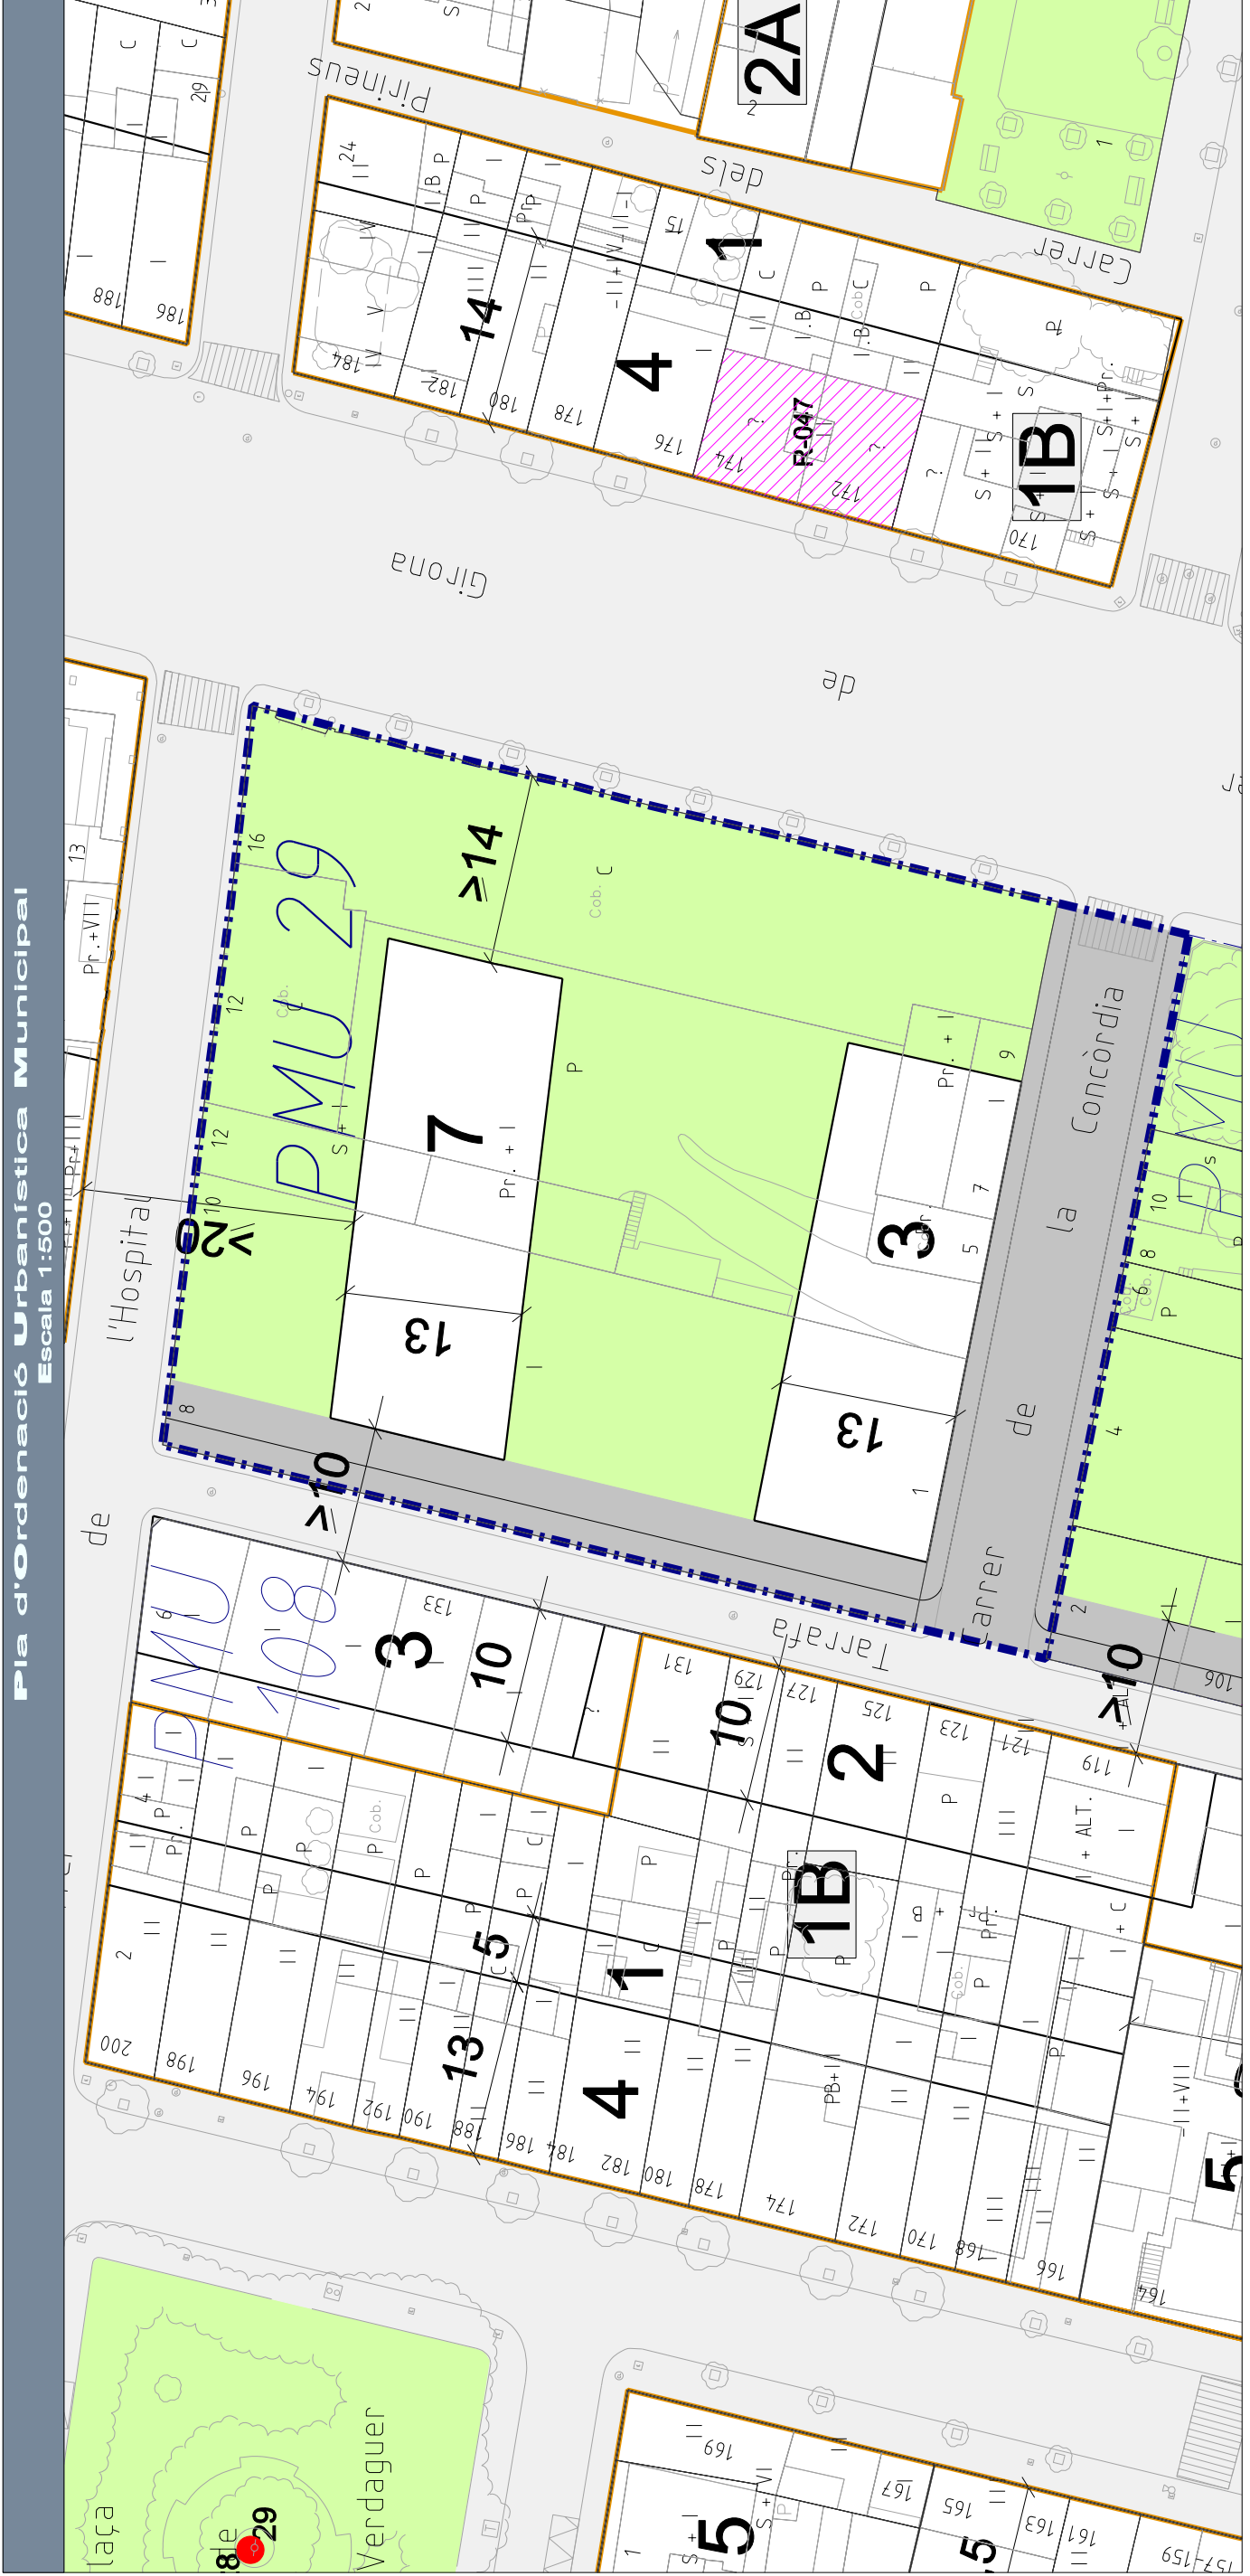