

ANNEX AL PROJECTE D'ACTIVITATS PER A LA MODIFICACIÓ SUBSTANCIAL DE LA REFORMA I AMPLIACIÓ D'UNA FÀBRICA DE PLATS PREPARATS FRESCOS



PROMOTOR: PRODUCTOS ALIMENTICIOS FRESCOS S.L.
Ubicació: Av. Sant Julià , 114, 08400, Pol. Ind. Congost
GRANOLLERS (BARCELONA)
Projectista: JAUME PINTÓ UBACH

Data: FEBRER 2024
Revisió: 0



ANNEX AL PROJECTE D'ACTIVITATS PER A LA MODIFICACIÓ SUBSTANCIAL DE LA REFORMA I AMPLIACIÓ D'UNA FÀBRICA DE PLATS PREPARATS FRESCOS

ÍNDEX DE DOCUMENTS:

01 - MEMÒRIA

02 – PLÀNOLS

PROMOTOR: PRODUCTOS ALIMENTICIOS FRESCOS S.L.
Ubicació: Av. Sant Julià , 114, 08400, Pol. Ind. Congost.
GRANOLLERS (BARCELONA)
Projectista: JAUME PINTÓ UBACH

Data: FEBRER 2024
Revisió: 0



ANNEX AL PROJECTE D'ACTIVITATS PER A LA MODIFICACIÓ SUBSTANCIAL DE LA REFORMA I AMPLIACIÓ D'UNA FÀBRICA DE PLATS PREPARATS FRESCOS

DOCUMENT 01 – MEMÒRIA

PROMOTOR: PRODUCTOS ALIMENTICIOS FRESCOS S.L.
Ubicació: Av. Sant Julià , 114, 08400, Pol. Ind. Congost.
GRANOLLERS (BARCELONA)
Projectista: JAUME PINTÓ UBACH

Data: FEBRER 2024
Revisió: 0



ÍNDEX

1. DADES GENERALS	2
1.1. Promotor	2
1.2. Emplaçament	2
1.3. Projectista	2
1.4. Ordre d'encàrrec	2
2. ANTECEDENTS	3
3. CONSUM I ABOCAMENT	3
4. DIAGRAMA D'USOS DE L'AIGUA	3
5. PLÀNOL DE SANEJAMENT	5



1. DADES GENERALS

1.1. Promotor

EMPRESA: PRODUCTOS ALIMENTICIOS FRESCOS S.L.
DIRECCIÓ: AVDA. SANT JULIA (POL IND CONGOST), 114 - 146
08403 GRANOLLERS (BARCELONA)
NIF B62927488
TELÈFON: 938 49 46 11
WEB: <https://www.pastasgallo.es/>
REPRESENTANT: ALEJANDRA MANZANO
DNI: [REDACTED]

1.2. Emplaçament

DIRECCIÓ: AV SANT JULIA 114 -146
GRANOLLERS (BARCELONA)
COORDENADES UTM X = 439427,20 – Y = 4604288,24
REFER. CADASTRAL 9646304DG3094D0001SS

1.3. Projectista

EMPRESA: PROEGA PARTNERS GROUP, S.L.
DIRECCIÓ: CR VILAMARÍ, 50 8è
08015 BARCELONA
ENGINYER: JAUME PINTÓ UBACH
DNI: [REDACTED]
NUM. COL·LEGIAT: [REDACTED]
COL·LEGI: Enginyers Agrònoms de Catalunya
TELEFON: +34 938 857 074
MAIL: info@proega.net

1.4. Ordre d'encàrrec

Es redacta el present document de memòria per encàrrec de PRODUCTOS ALIMENTICIOS FRESCOS S.L.. amb N.I.F. B-62927488 i domicili social AV SANT JULIA 114 -146, GRANOLLERS (BARCELONA) per donar compliment amb els tràmits administratius necessaris per a la comunicació de l'activitat, inclosa en l'**annex II de la llei 20/2009**, per al PROJECTE D'ACTIVITATS PER A LA MODIFICACIÓ SUBSTANCIAL DE LA REFORMA I AMPLIACIÓ D'UNA FÀBRICA DE PLATS PREPARATS FRESCOS.



2. ANTECEDENTS

Es redacta el present annex per donar resposta al requeriment rebut en el qual s'informa que el Consorci per a la defensa de la Conca del Besòs-Tordera en data 10-11-2023 ha emès informe desfavorable, en el qual exposa que cal aportar la documentació següent.

L'empresa disposa de Permis d'Abocament vigent amb data final 7 d'agost de 2027. Destí final aigües residuals: Clavegueram públic, pertanyent al Sistema de Sanejament GRANOLLERS.

No obstant, segons el projecte presentat, es descriu una reforma i ampliació de les línies productives de l'establiment i que s'ha produït un canvi en el volum d'abocaments d'aigües residuals de l'activitat sense especificar-ne les quantitats, per tant no es pot concloure que l'increment de volum i/o cabals d'abocament estan autoritzats per aquest Consorci. En el projecte presentat, també s'especifica que l'establiment sol·licitarà la revisió del permís d'abocament però aquest tràmit no s'ha efectuat.

D'altra banda, entre la documentació presentada no s'aporta el diagrama de flux de l'ús de l'aigua i en el plànol de la xarxa de clavegueram interna no queden clares les conduccions d'aigües residuals i pluvials, arquetes de registre, sentit del flux, etc.

En data 07/11/2023 amb numero d' anotació 4348 es va presentar al Consorci per a la defensa de la Conca del Besòs-Tordera l'adequació del permís d'abocament de referència per la incorporació d'una línia de caldos a la indústria.

Segueix a continuació la informació requerida i ja presentada al Consorci.

3. CONSUM I ABOCAMENT

Segueixen a continuació el volum de consum i abocament d'aigua:

Consum d'aigua:	95.000 m3/any
Abocament d'aigua:	43.763 m3/any

4. DIAGRAMA D'USOS DE L'AIGUA

Segueix a continuació el diagrama d'usos de l'aigua.


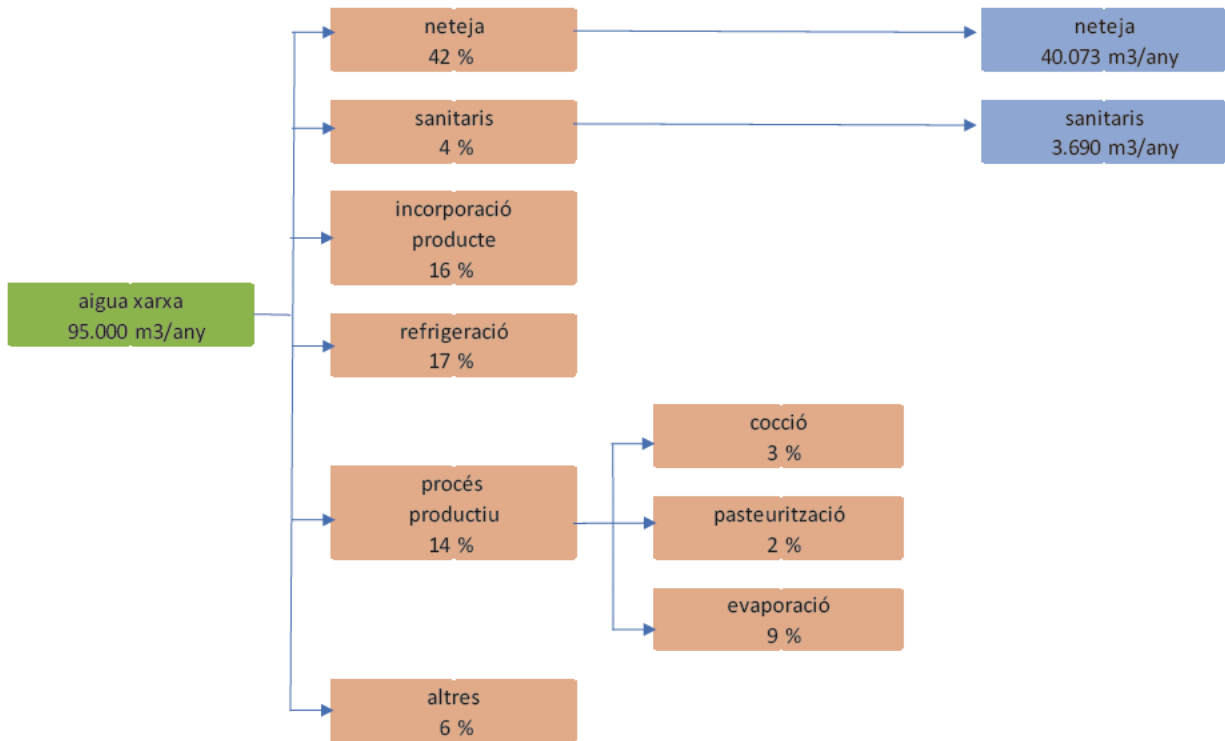


DIAGRAMA USOS AIGUA m3



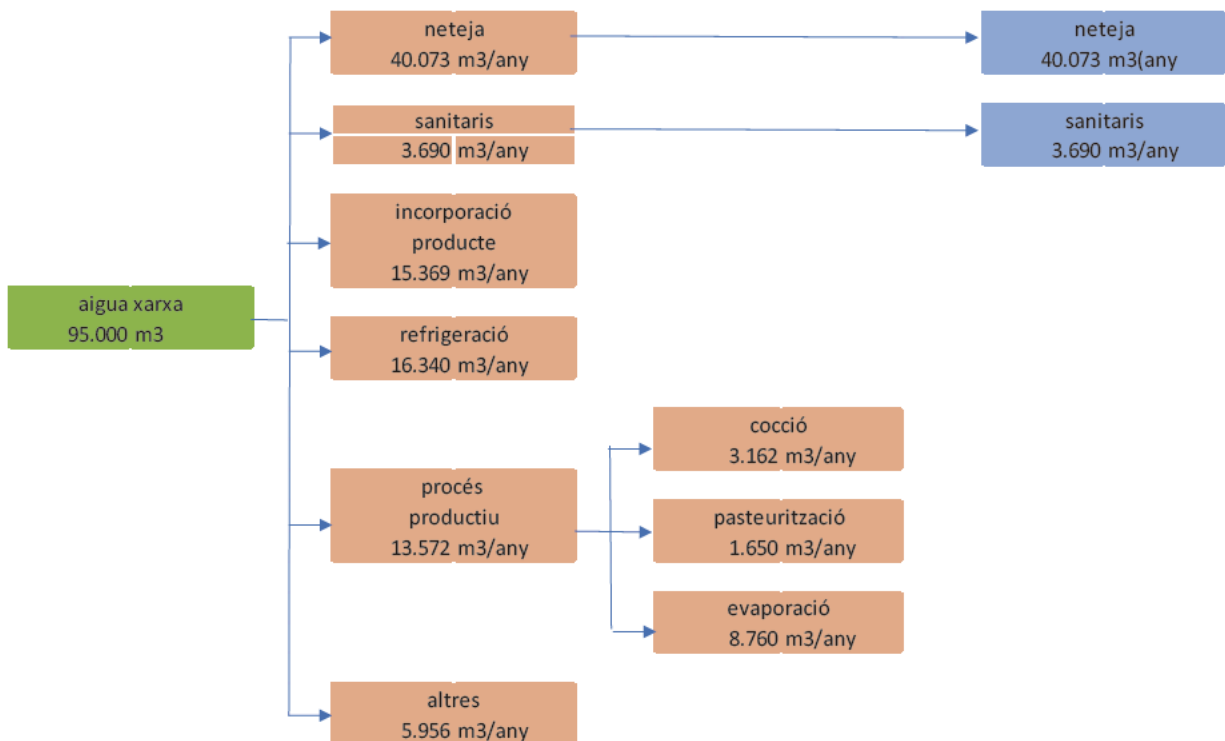

5. PLÀNOL DE SANEJAMENT

S'adjunta plànol de sanejament de la planta amb indicació de la xarxa de sanejament d'aigües negres i pluvials, arquetes, etc.

Granollers, febrer de 2024

El Promotor

L'Enginyer Agrònom,

PRODUCTOS ALIMENTICIOS GALLO S.L.

JAUME PINTÓ UBACH

(Num. Col. [REDACTED])

PINTO
UBACH
JAUME -

Firmado
digitalmente por
PINTO UBACH
JAUME -

Fecha: 2024.02.21
07:18:45 +01'00'



ANNEX AL PROJECTE D'ACTIVITATS PER A LA MODIFICACIÓ SUBSTANCIAL DE LA REFORMA I AMPLIACIÓ D'UNA FÀBRICA DE PLATS PREPARATS FRESCOS

DOCUMENT 02 – PLÀNOLS

PROMOTOR: PRODUCTOS ALIMENTICIOS FRESCOS S.L.
Ubicació: Av. Sant Julià , 114, 08400, Pol. Ind. Congost
GRANOLLERS (BARCELONA)
Projectista: JAUME PINTÓ UBACH


Data: FEBRER 2024
Revisió: 0



ÍNDEX

Plànol 6



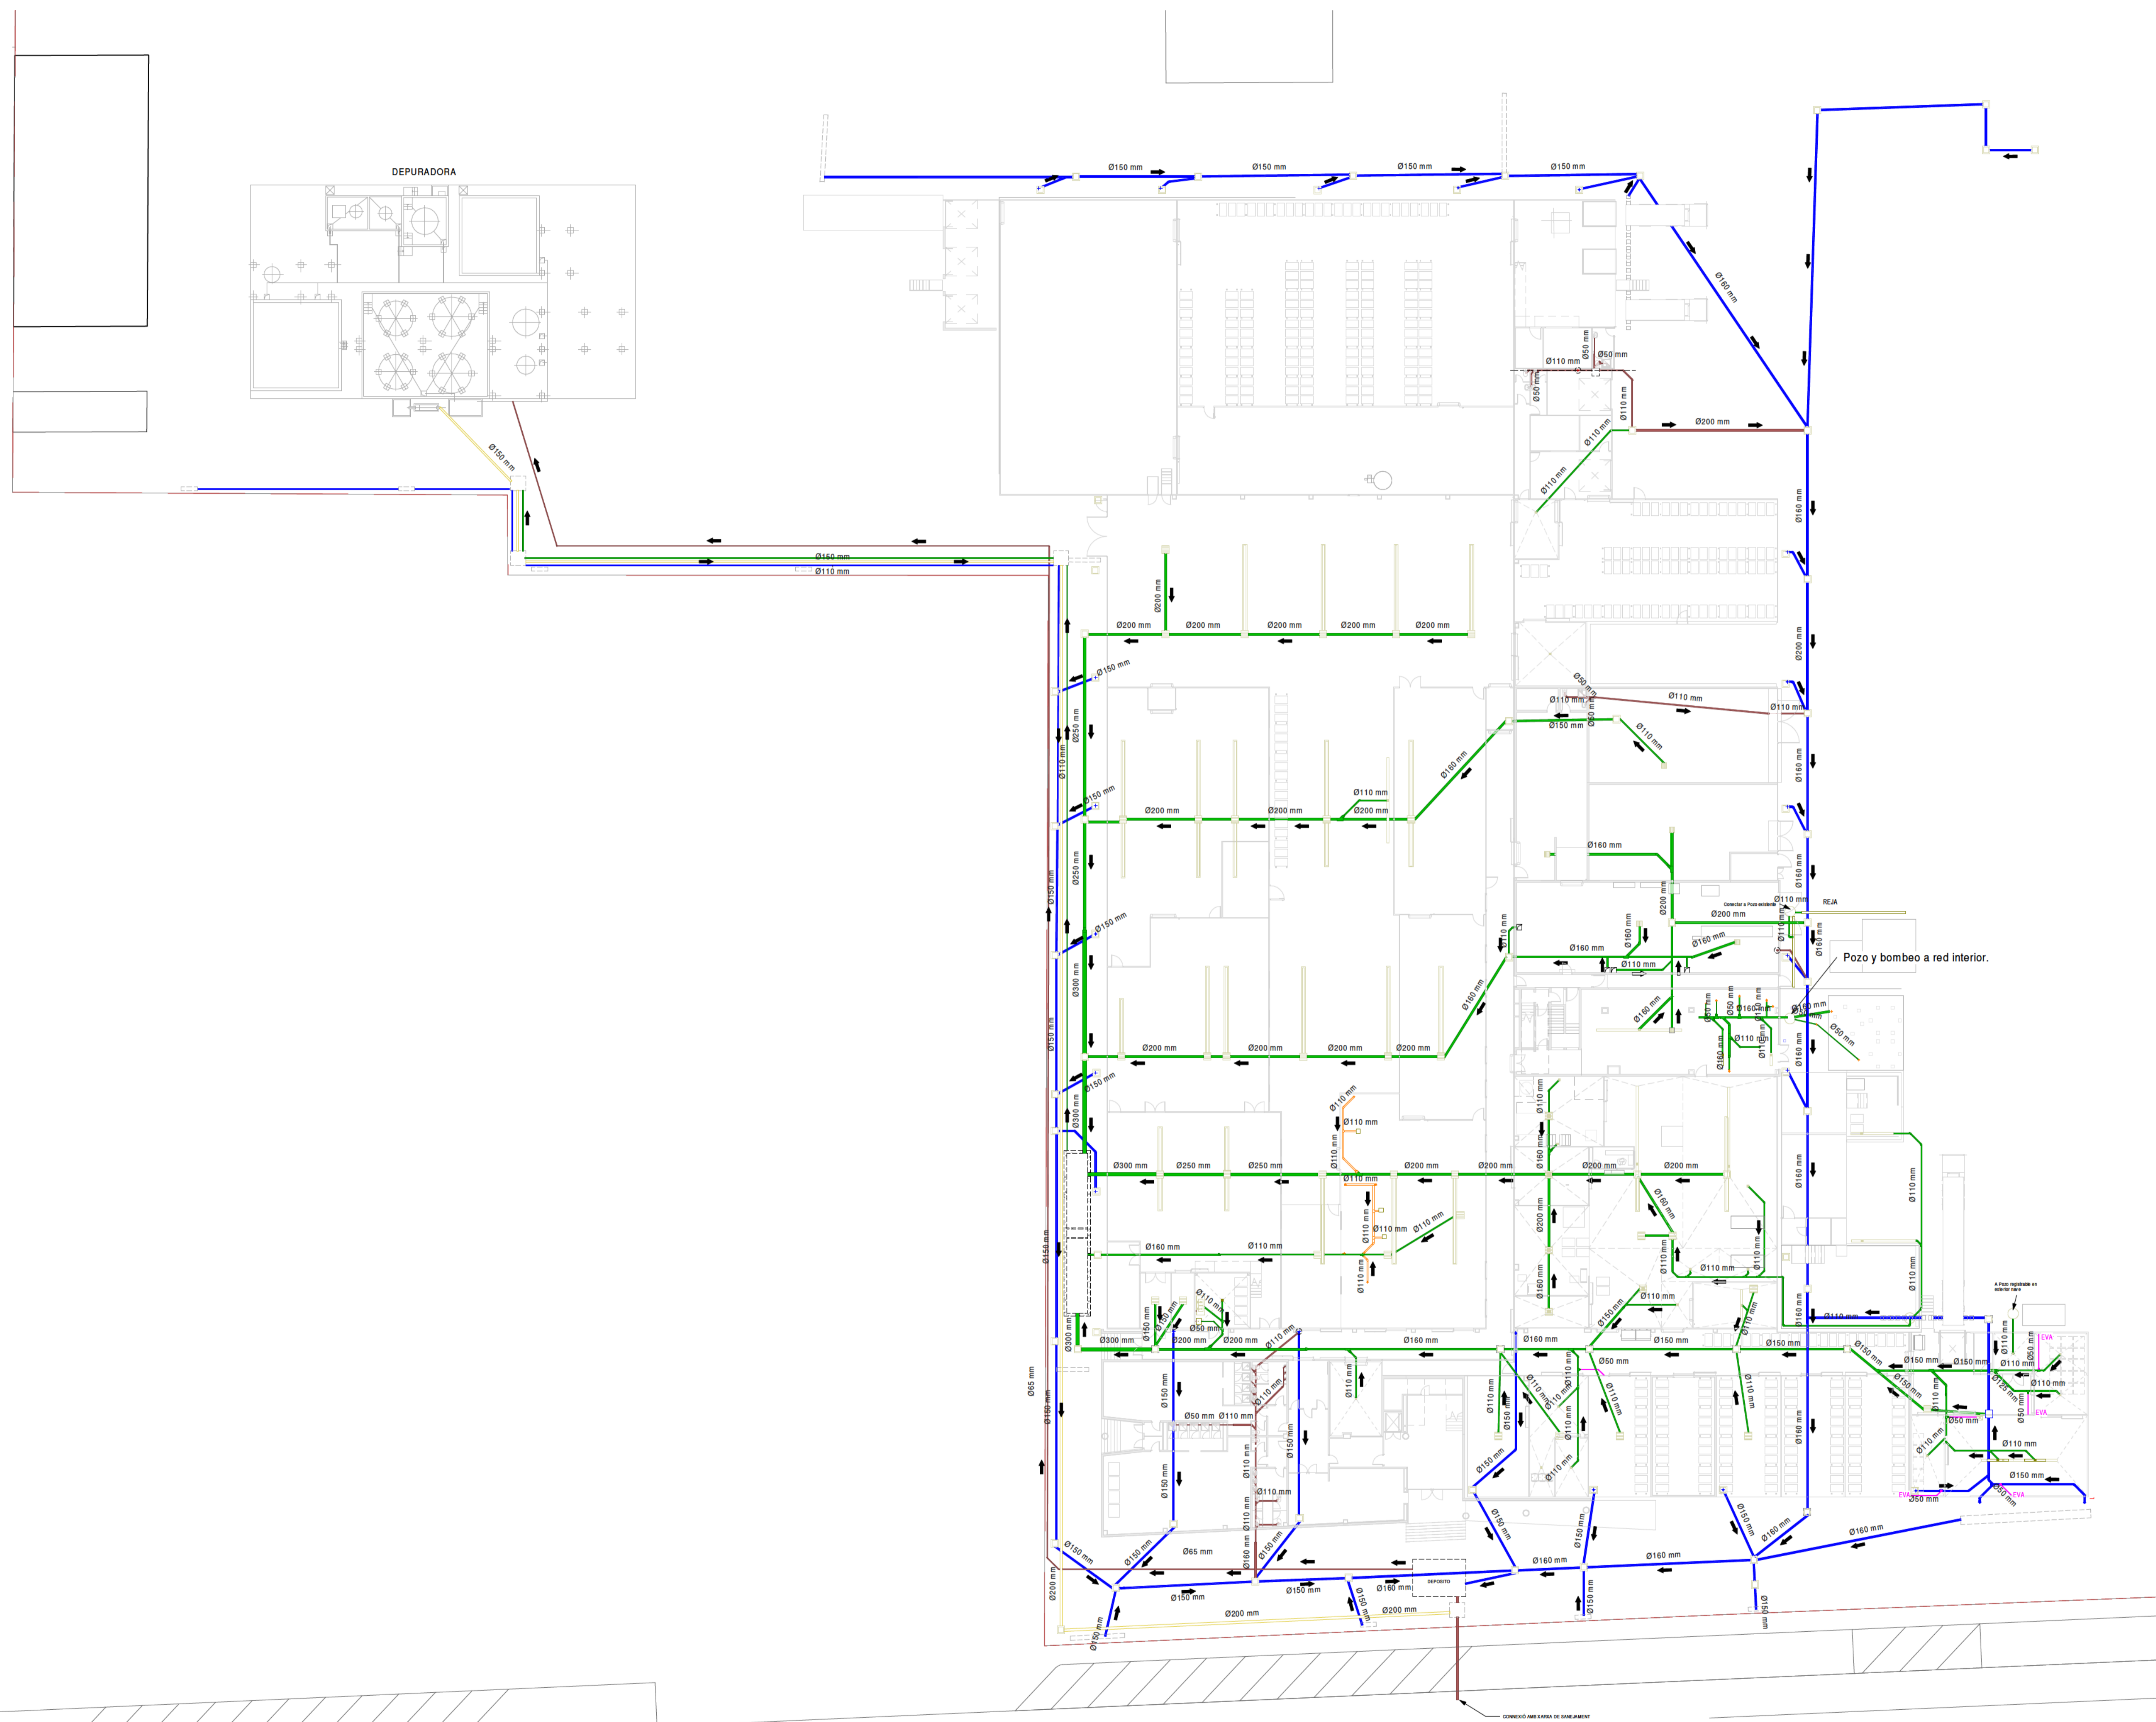

1 SANEAMIENTO GENERAL PLANTA P0
1:300



CLIENTE / PROMOTOR:
PRODUCTOS ALIMENTICIOS GALLO S.L.

LEYENDA SANEAMIENTO

SANEAMIENTO PROCESO PVC SDR 32.5	Green line
SANEAMIENTO PROCESO INOX	Red line
SANEAMIENTO EVAPORADORES PVC SDR 32.5	Blue line
SANEAMIENTO PLUVIALES PVC SDR 32.5	Yellow line
SANEAMIENTO DEPURADORA	Orange line




INGENIERO / ARQUITECTO:
JAUME PINTO UBACH

PROYECTO:
ANNEX AL PROJECTE D'ACTIVITATS PER A LA MODIFICACIÓ SUBSTANCIAL DE LA REFORMA I AMPLIACIÓ D'UNA FÀBRICA DE PLATS PREPARATS FRESCOS

SITUACIÓ:
Avinguda San Julià 144-154, Polígon Congost, GRANOLLERS (BARCELONA)

PLANO:
SANEAMIENTO

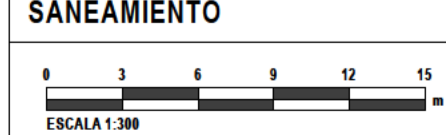

ESCALA:	FORMATO:	FECHA:
1:300	A1	02/2024
EXP:	REV:	Nº PLANO:
585-23	1	06