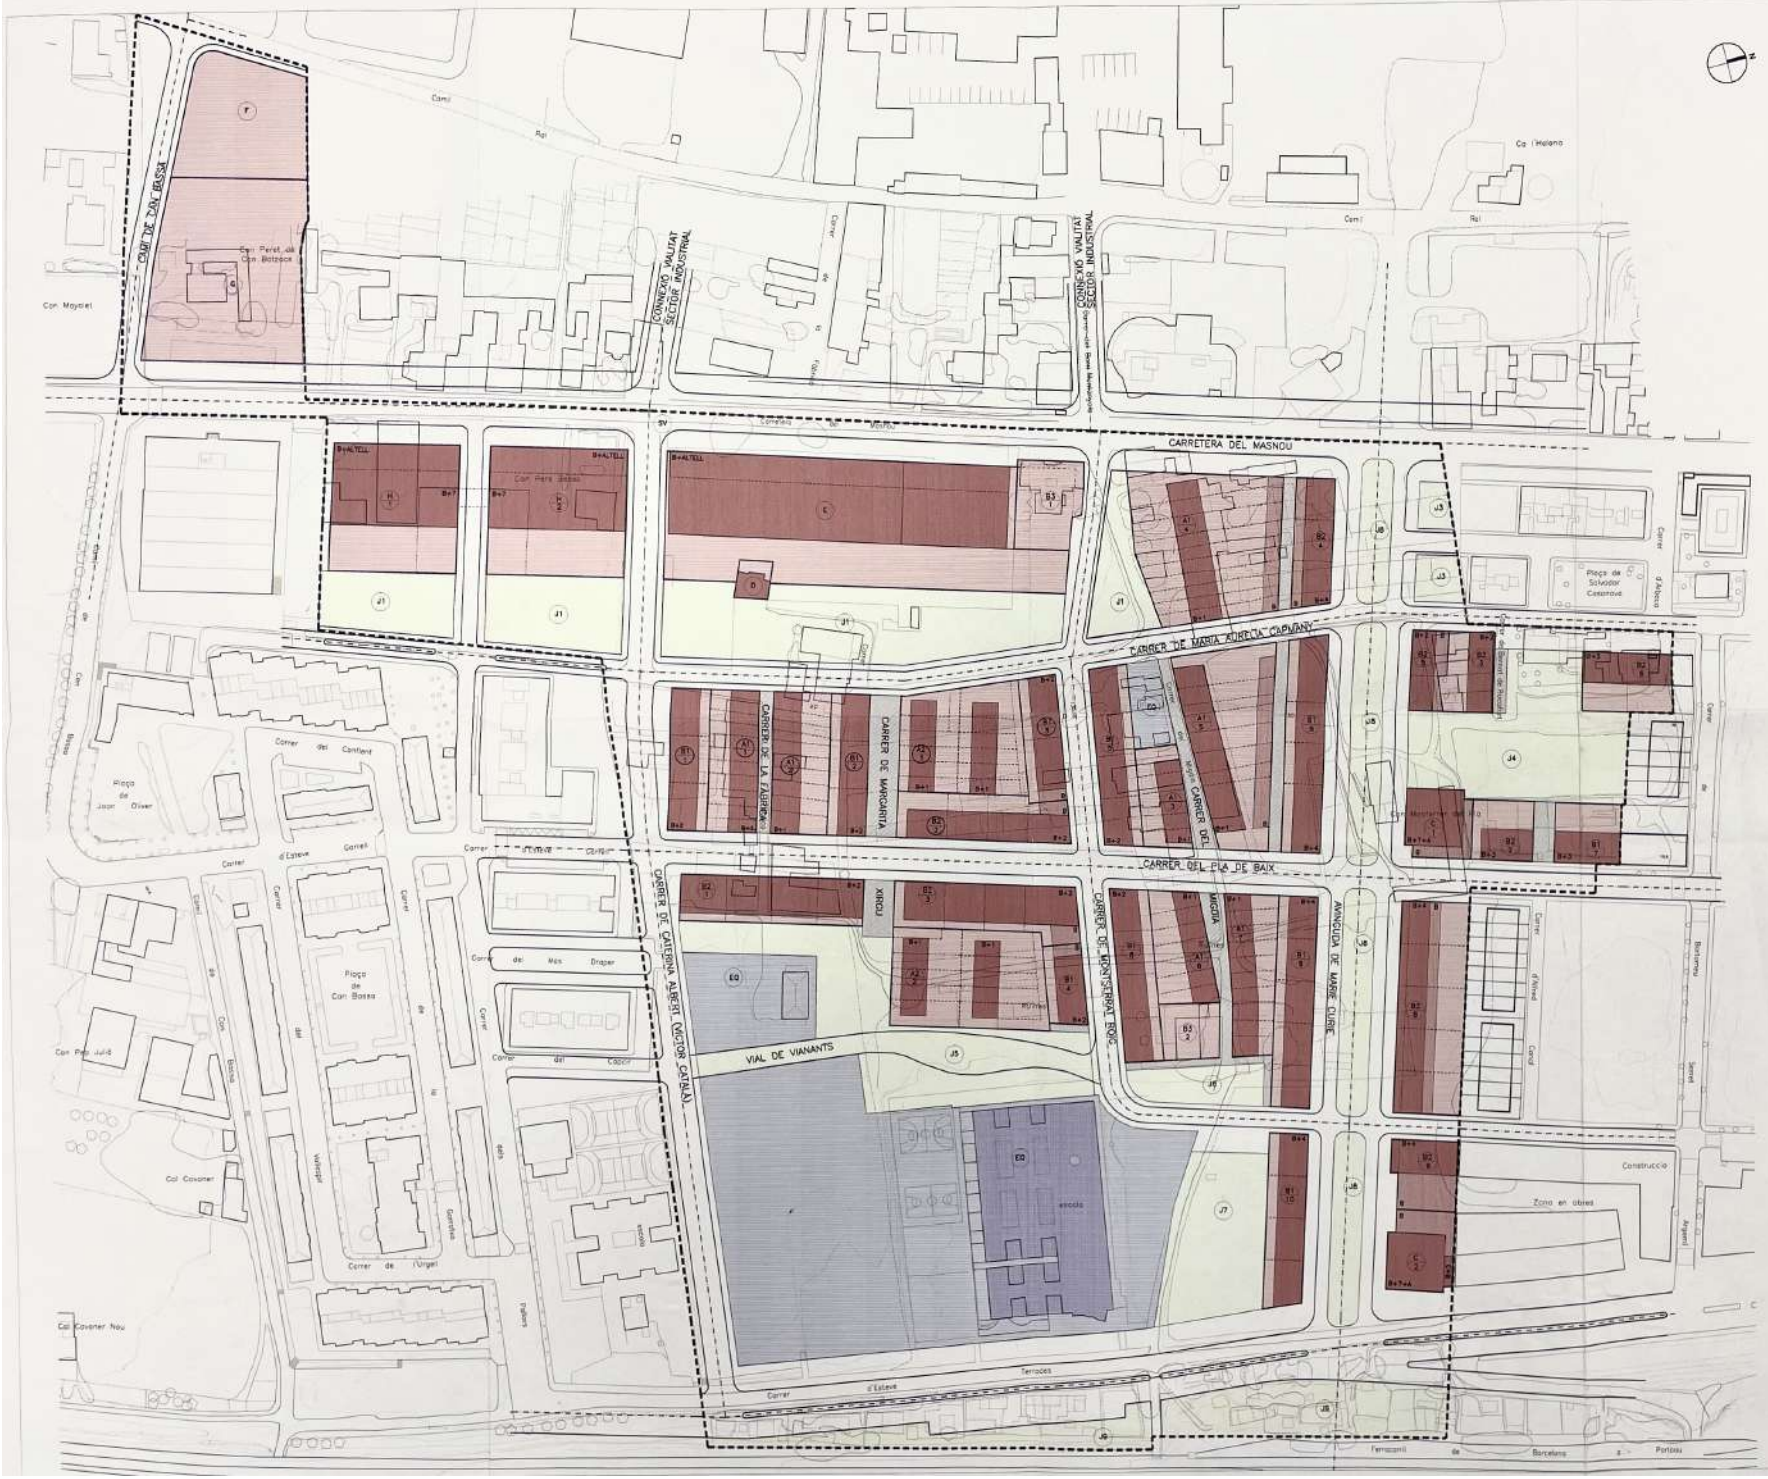
CARRETERA DEL MASNOU
CARRER DE MARIA AURELIA CAPMANY
CARRER DEL PLA DE BAIX
CARRER DE LA FLORIDA
CARRER DE MARGARITA
CARRER DEL MIGDIA
CARRER DE CATERINA ALBERT (VICTOR CATALÀ)
CARRER DE MONTSERRAT ROIG
AVINGUDA DE MARIE CURIE
VIAL DE VIANANTS
XIROU
CONNEXIÓ VIALITAT SECTOR INDUSTRIAL
CUBI DE DAL BASSA
Plaça de Salvador Casanova
Plaça de Joan Oliver
Plaça de Can Bassa
escola
Zona en obres
Construcció
Ferrocarril de Barcelona a Portbou
PROPOSTA D'ORDENACIÓ
SÒL PRIVAT
RESIDENCIAL I COMERCIAL
SÒL PÚBLIC
EQUIPAMENT
ZONA ENJARDINADA
ZONA DE JOC
PASSATGE
SISTEMES
V VIARI I ESTACIONAMENTS
J ESPAIS LLIURES
EQ EQUIPAMENTS
ZONES I SUBZONES
A1 RESIDENCIAL UNIFAMILIAR EN FILERA AMB PARCELLA INDIVIDUAL
A2 RESIDENCIAL UNIFAMILIAR EN FILERA AMB PARCELLA COL·LECTIVA
B1 RESIDENCIAL PLURIFAMILIAR EN BLOC LINEAL AMB HABITATGE EN PB (PREFERENTMENT)
B2 RESIDENCIAL PLURIFAMILIAR EN BLOC LINEAL AMB COMERÇAL EN PB
B3 RESIDENCIAL PLURIFAMILIAR EN BLOC AMB PREEXISTÈNCIES
C RESIDENCIAL PLURIFAMILIAR EN BLOC AÏLLAT AMB PLACA COMERÇAL
D RESIDENCIAL BIFAMILIAR EXISTENT
E COMERÇAL
F RESIDENCIAL EN VOLUMETRIA ESPECÍFICA
G RESIDENCIAL HOTELER
H TERCIARI EN BLOC AÏLLAT AMB PLACA COMERÇAL
ZONA I SUBZONA
NOMBRE D'ILLA
LIMIT SECTOR Z1
SUP. ÀMBIT: 150.008,88 m2
Generalitat de Catalunya
Departament de Política Territorial i Obres Públiques
Direcció General d'Urbanisme
Aprovat definitivament per la Comissió d'Urbanisme de Barcelona en sessió de 17 JUL. 2002
i incorporades les prescriptions establerts d'aquest acord en data
La secretària
13 NOV. 2002
Mercè Alsina Nuñez
AJUNTAMENT DE GRANOLLERS
PLA PARCIAL D'ORDENACIÓ SECTOR Z1
TEXT REFÓS
Municipi
GRANOLLERS. VALLÈS ORIENTAL
Plànol
ZONIFICACIÓ
Núm. plànol
3
Escala
1:1.000
Data
Setembre de 2002
Els tècnics redactors
BCN SOCIETAT LIMITADA
L'Alcalde
APROVAT
per l'Ajuntament en Ple
el dia 24 SET. 2002
El Secretari
El Secretari